




BOVENAANZICHT
schaal 1:50

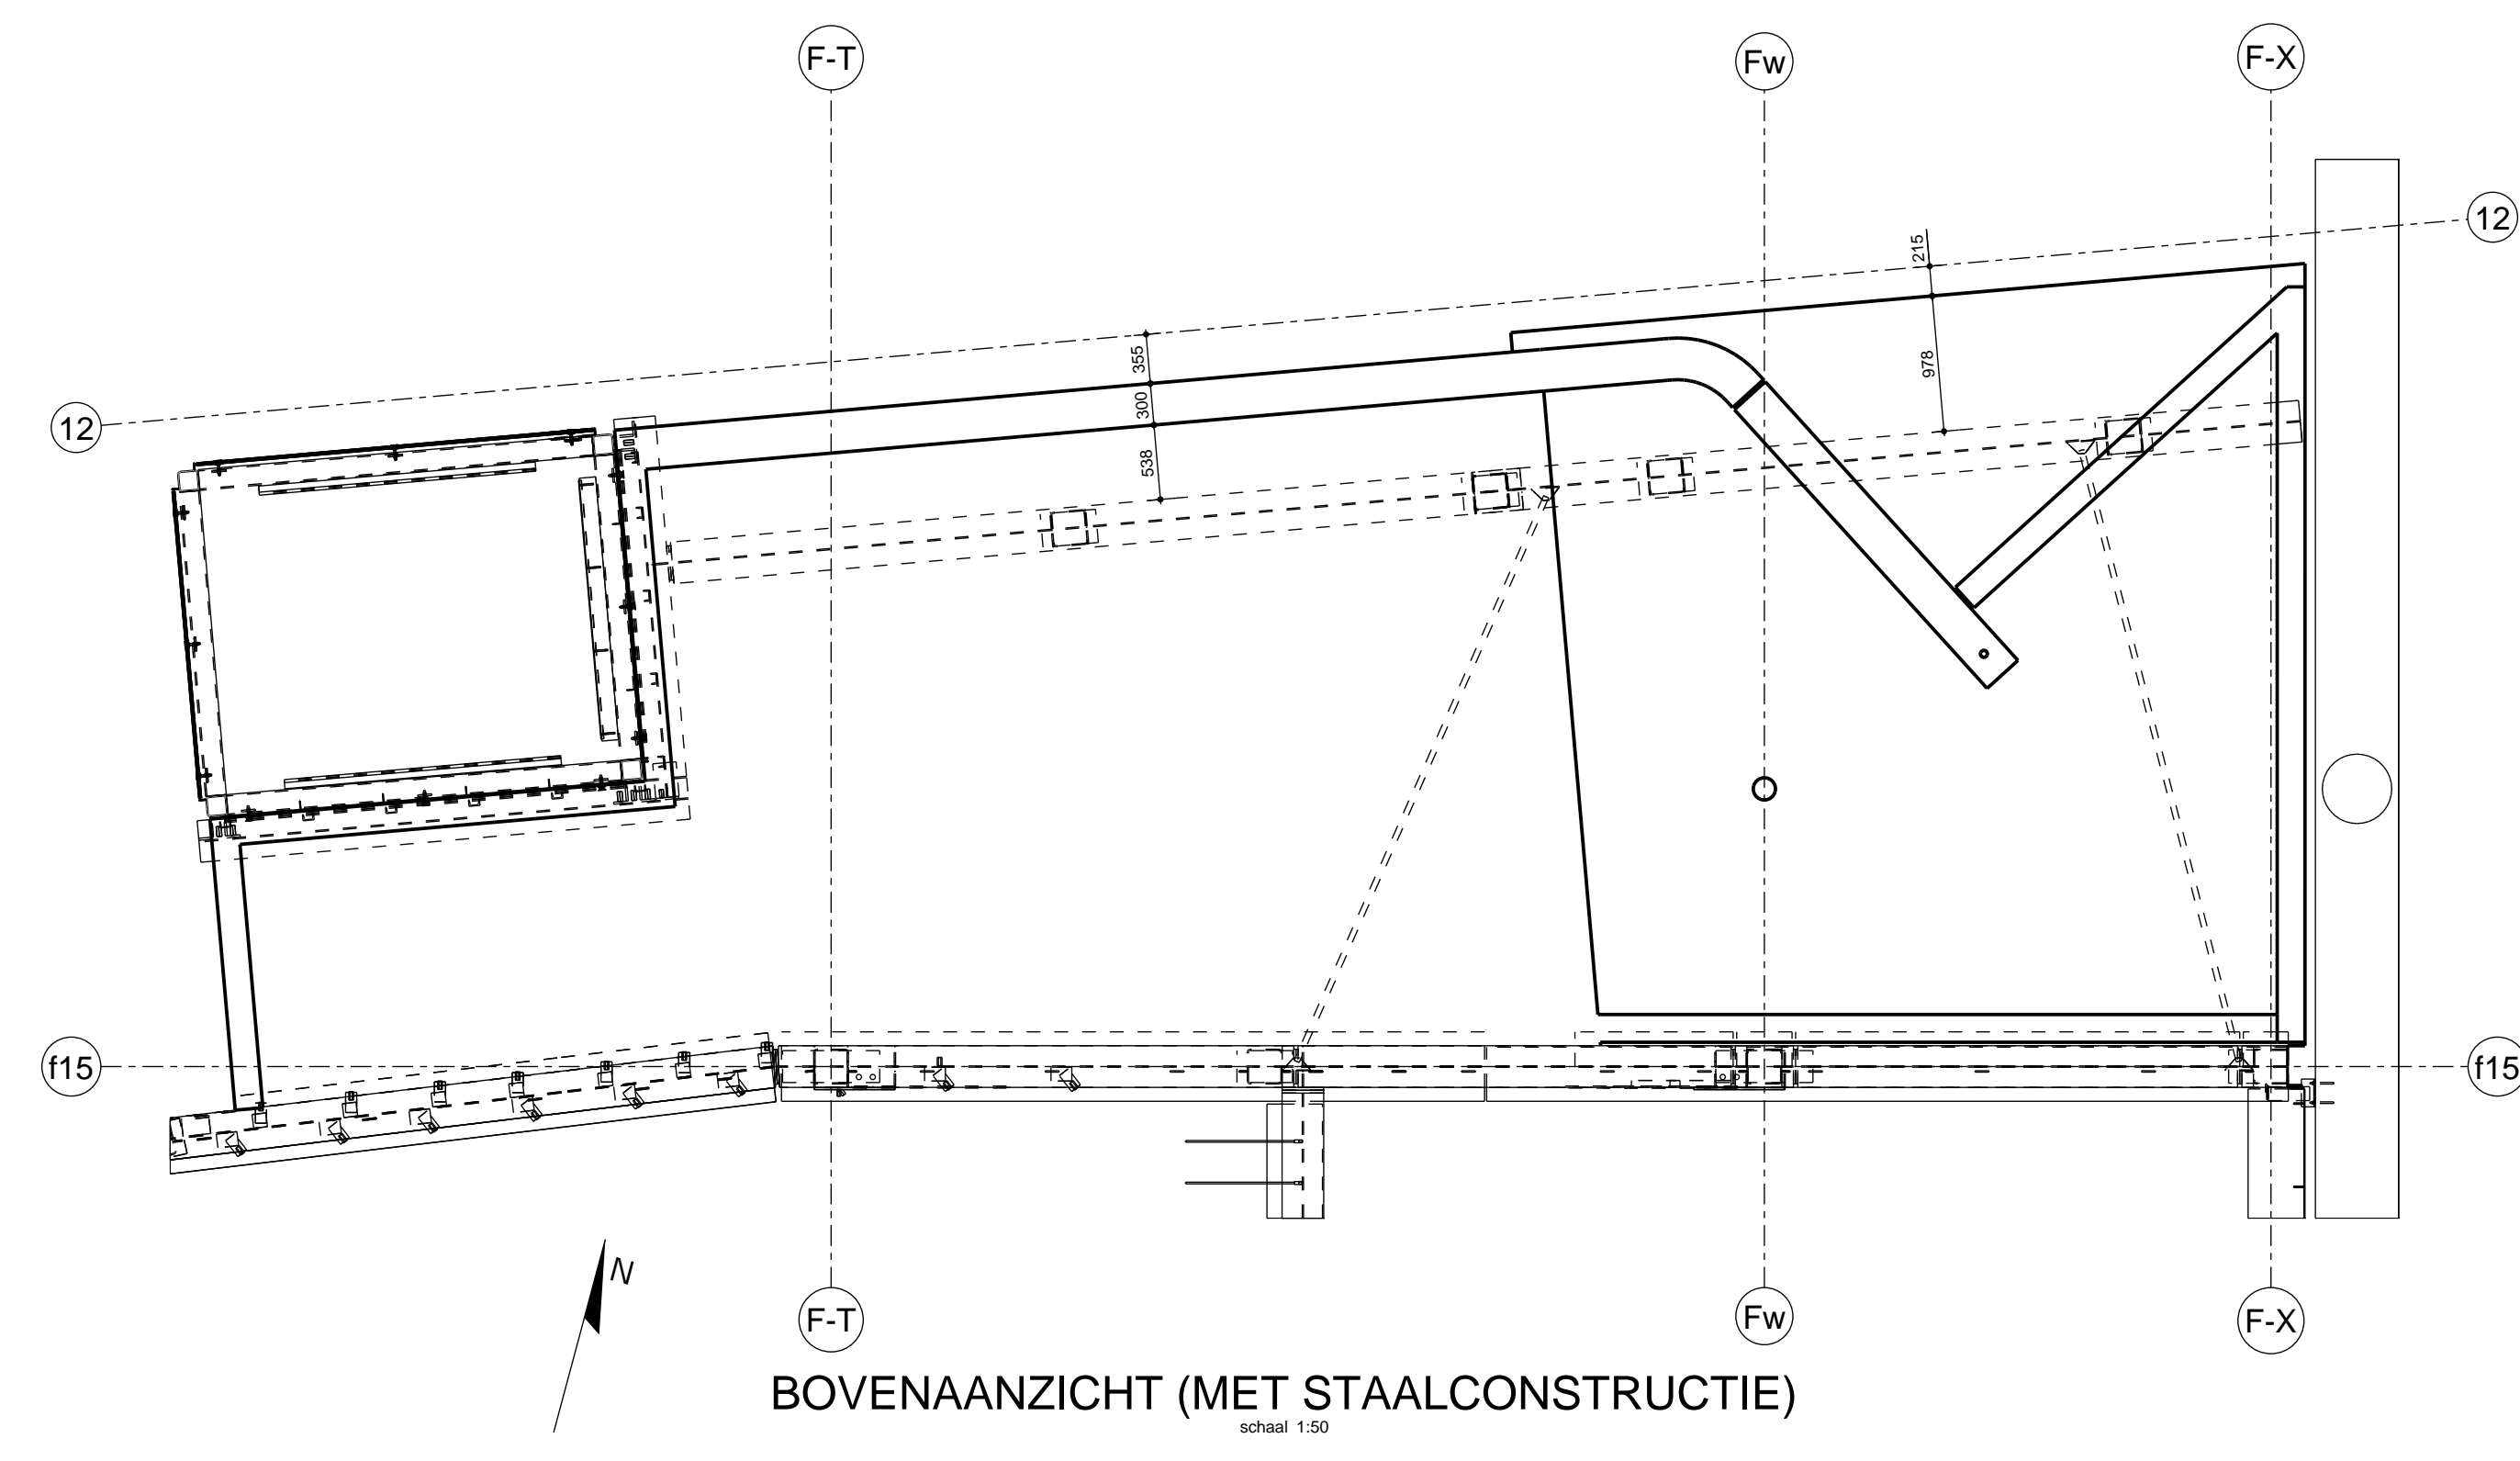


BOVENAANZICHT (MET STAALCONSTRUCTIE)
schaal 1:50

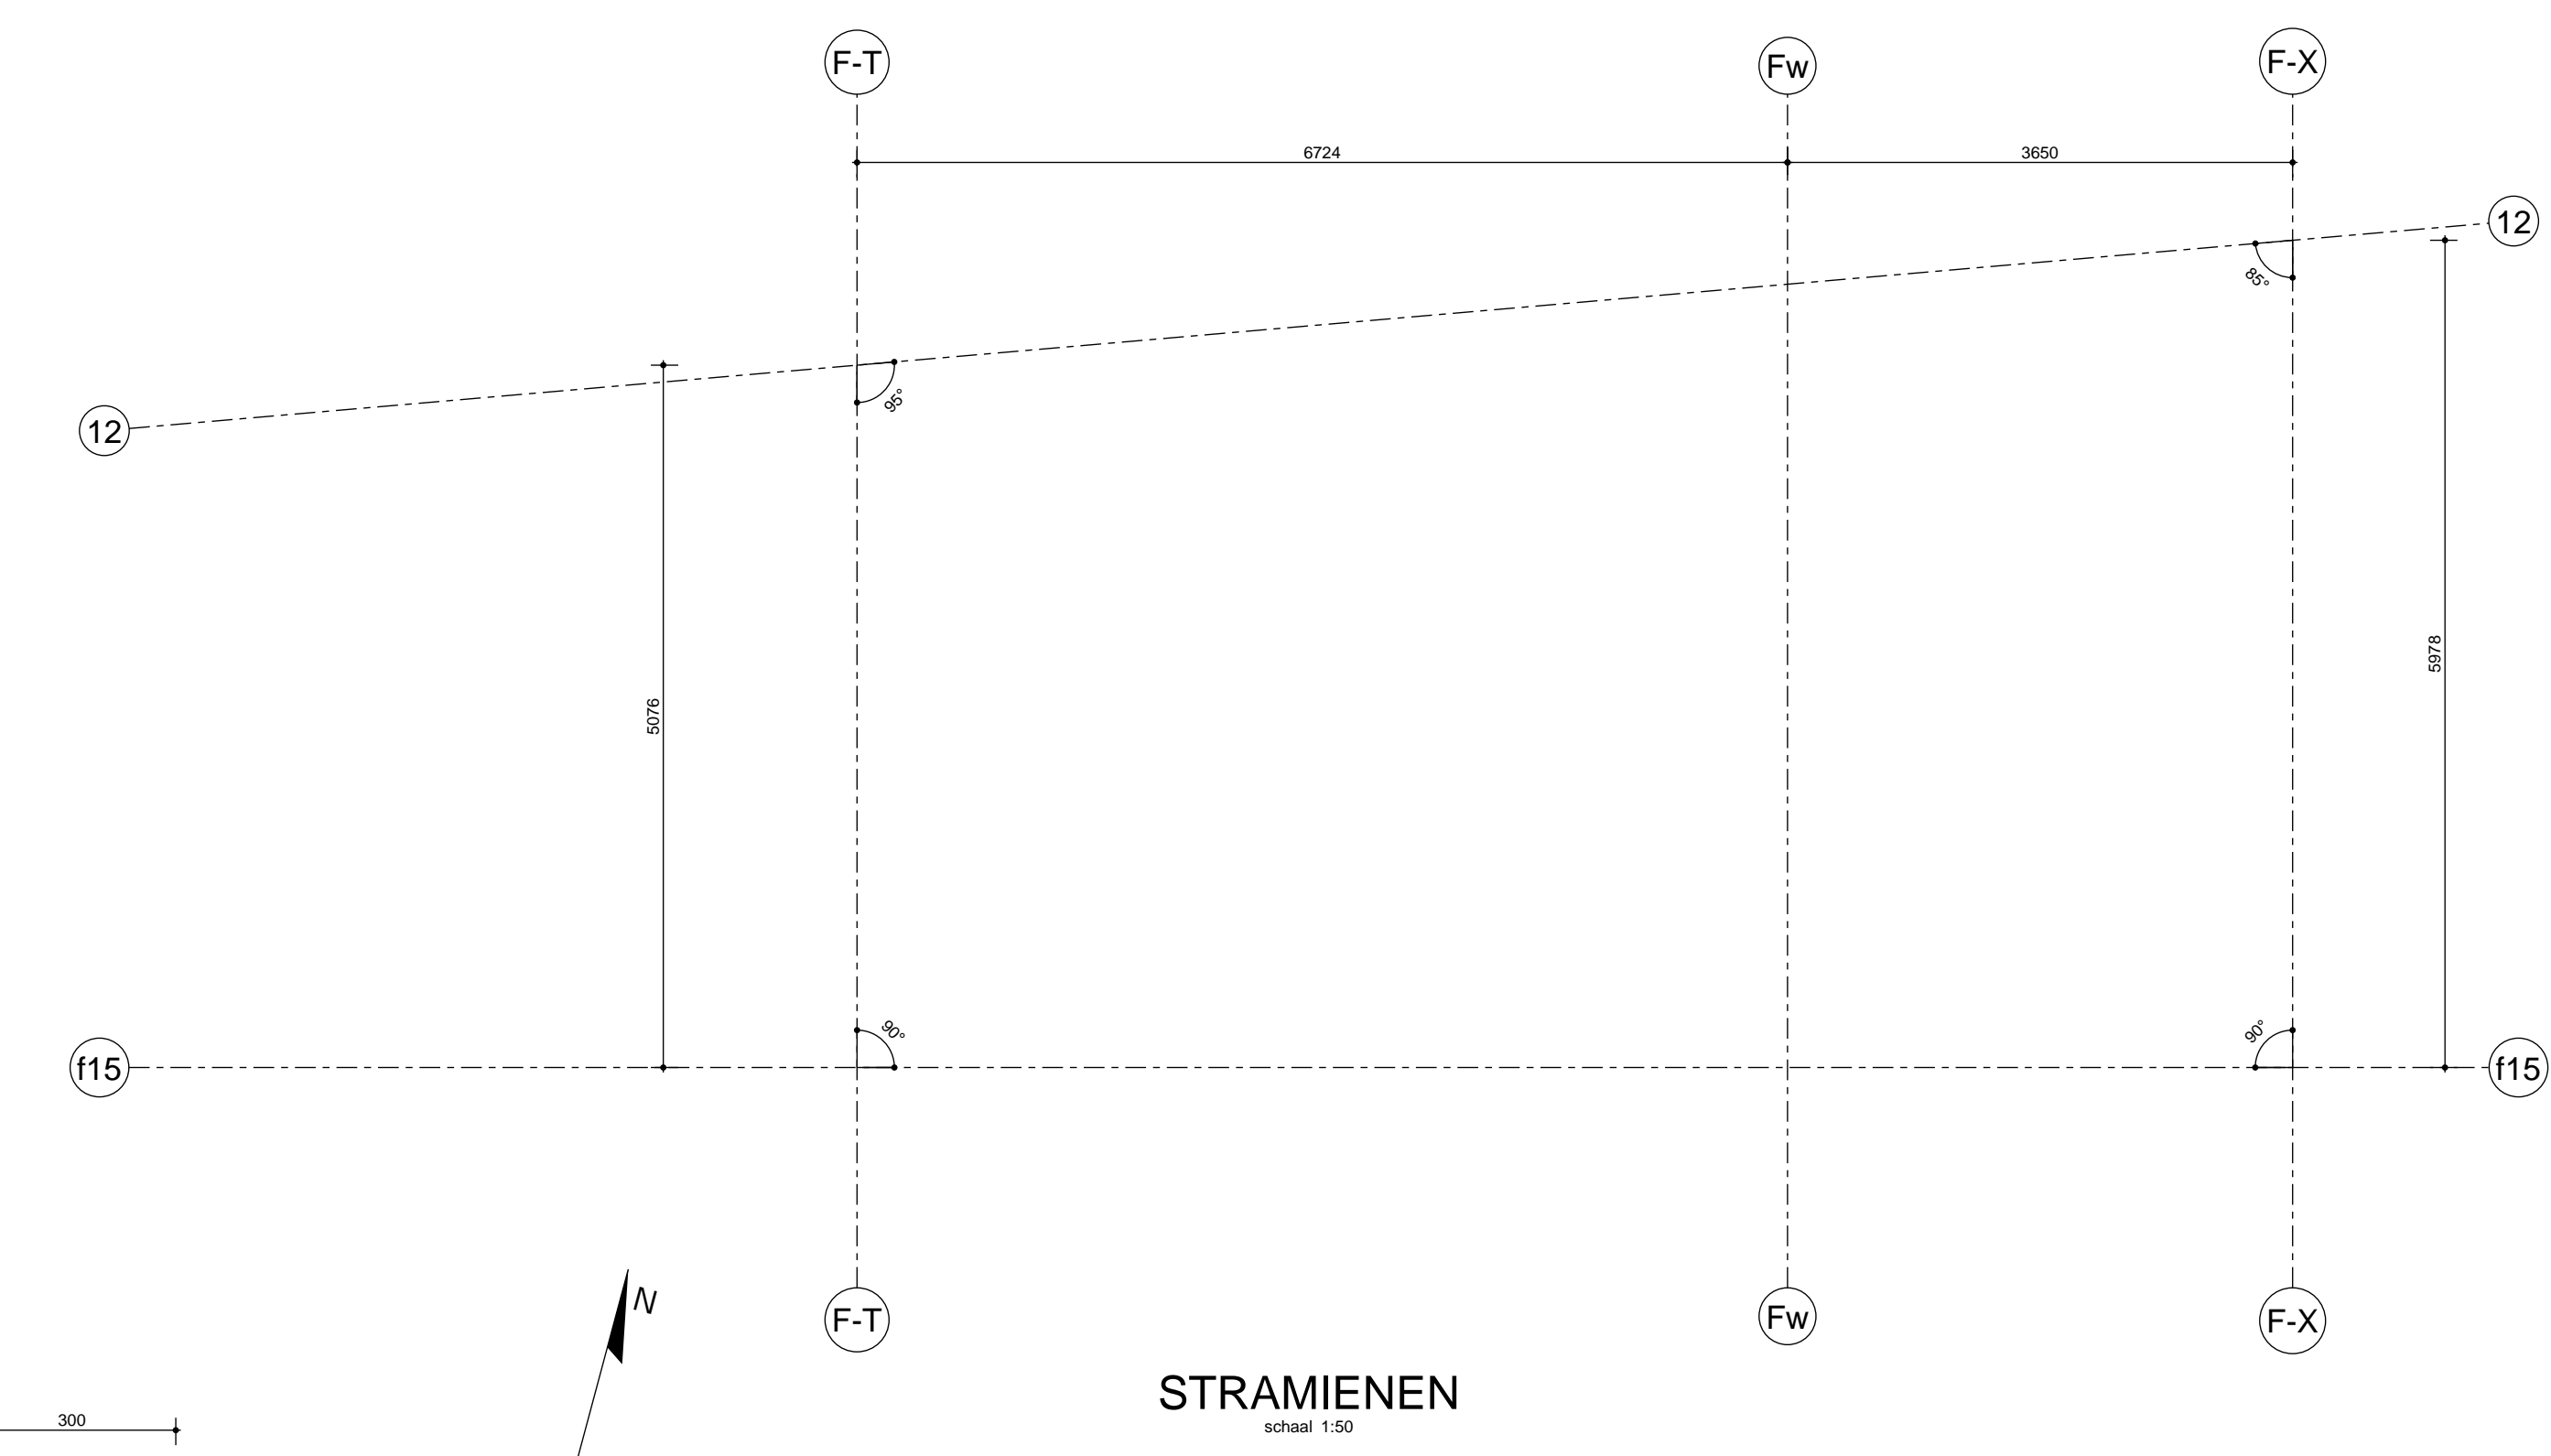


STRAMIENEN
schaal 1:50

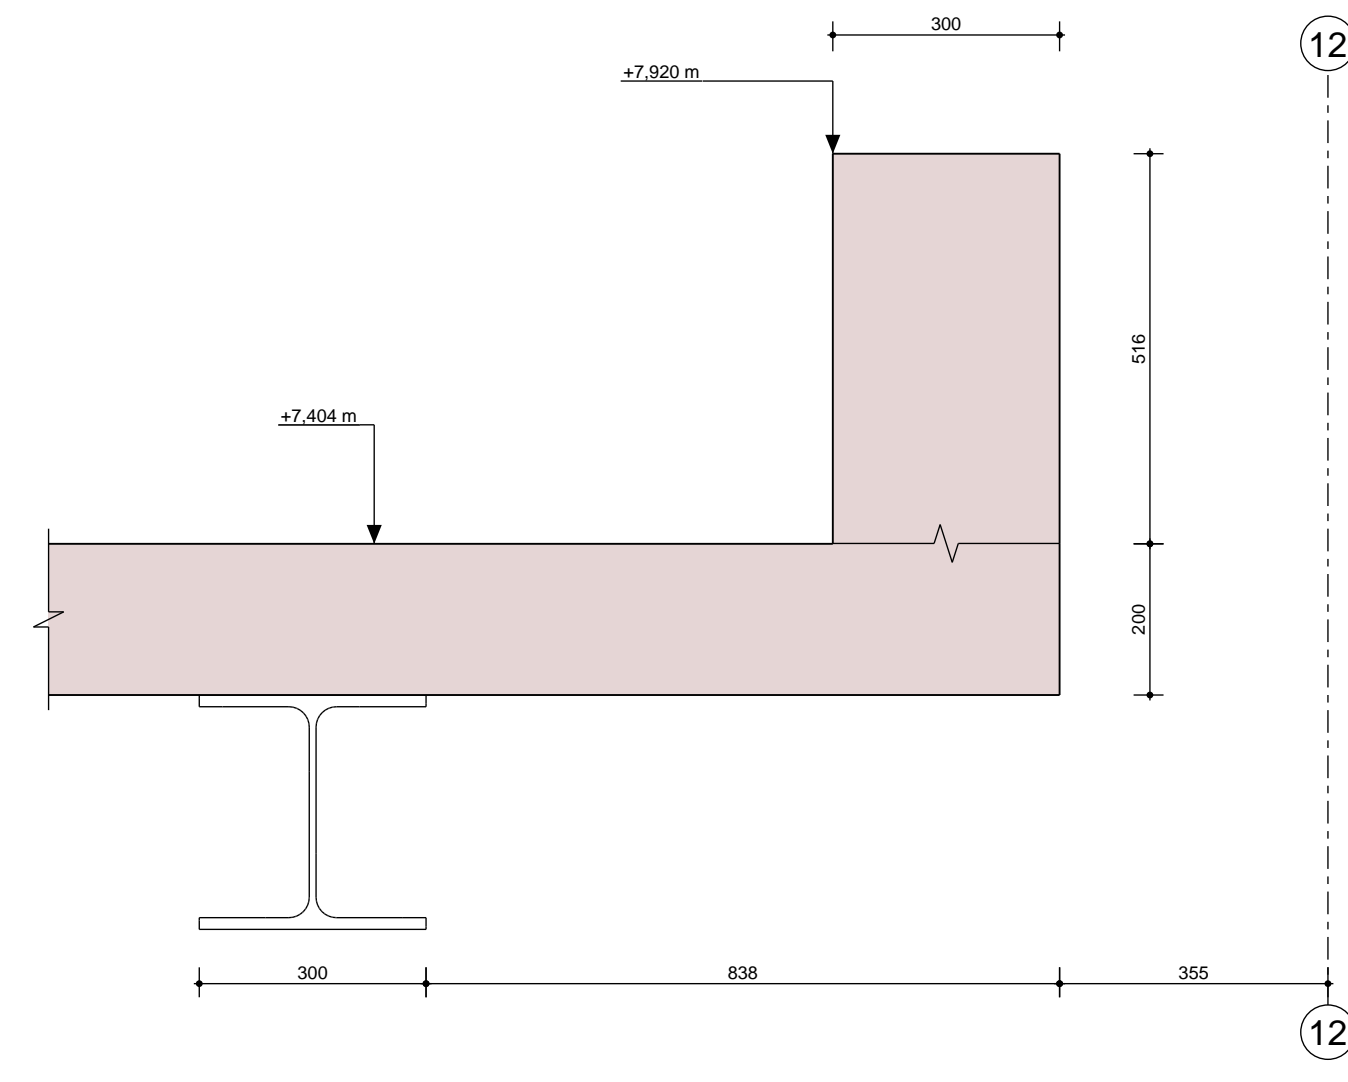


DOORSNEDE A - A
schaal 1:10

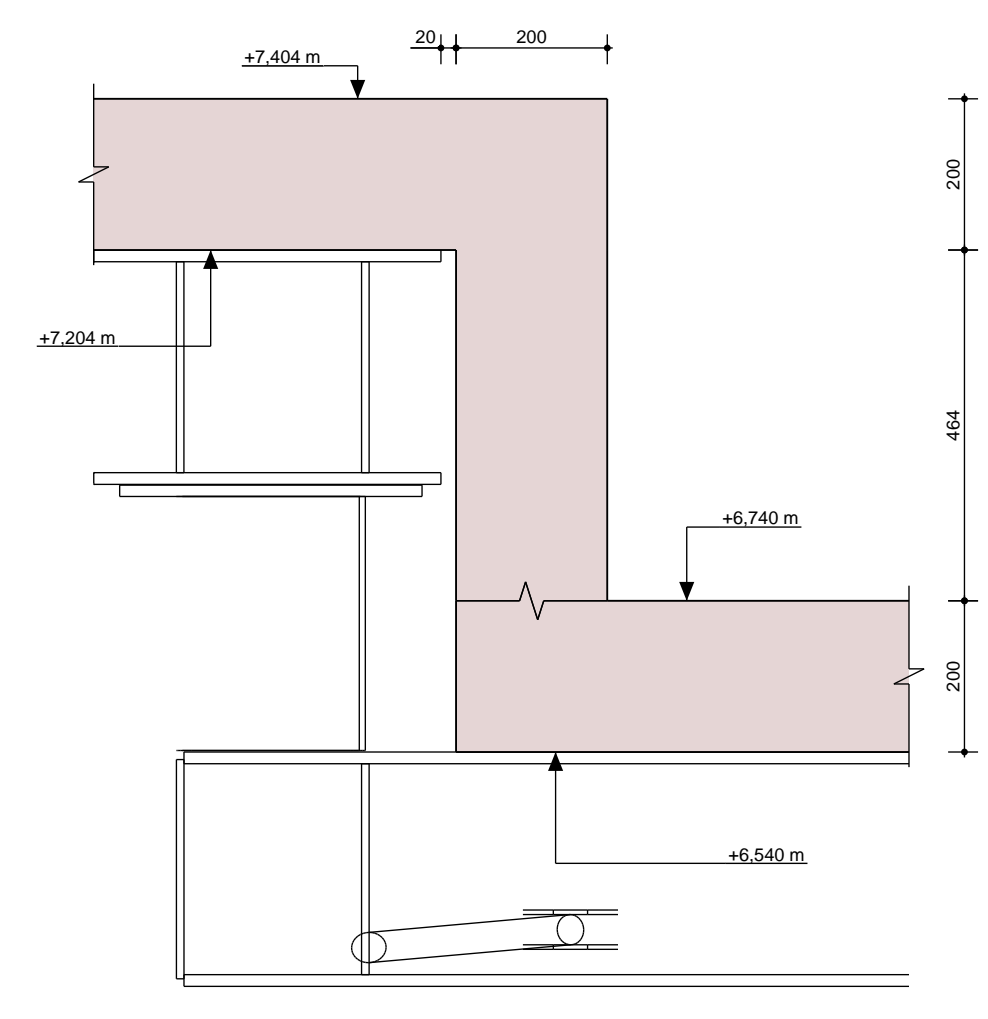


DOORSNEDE F - F
schaal 1:10

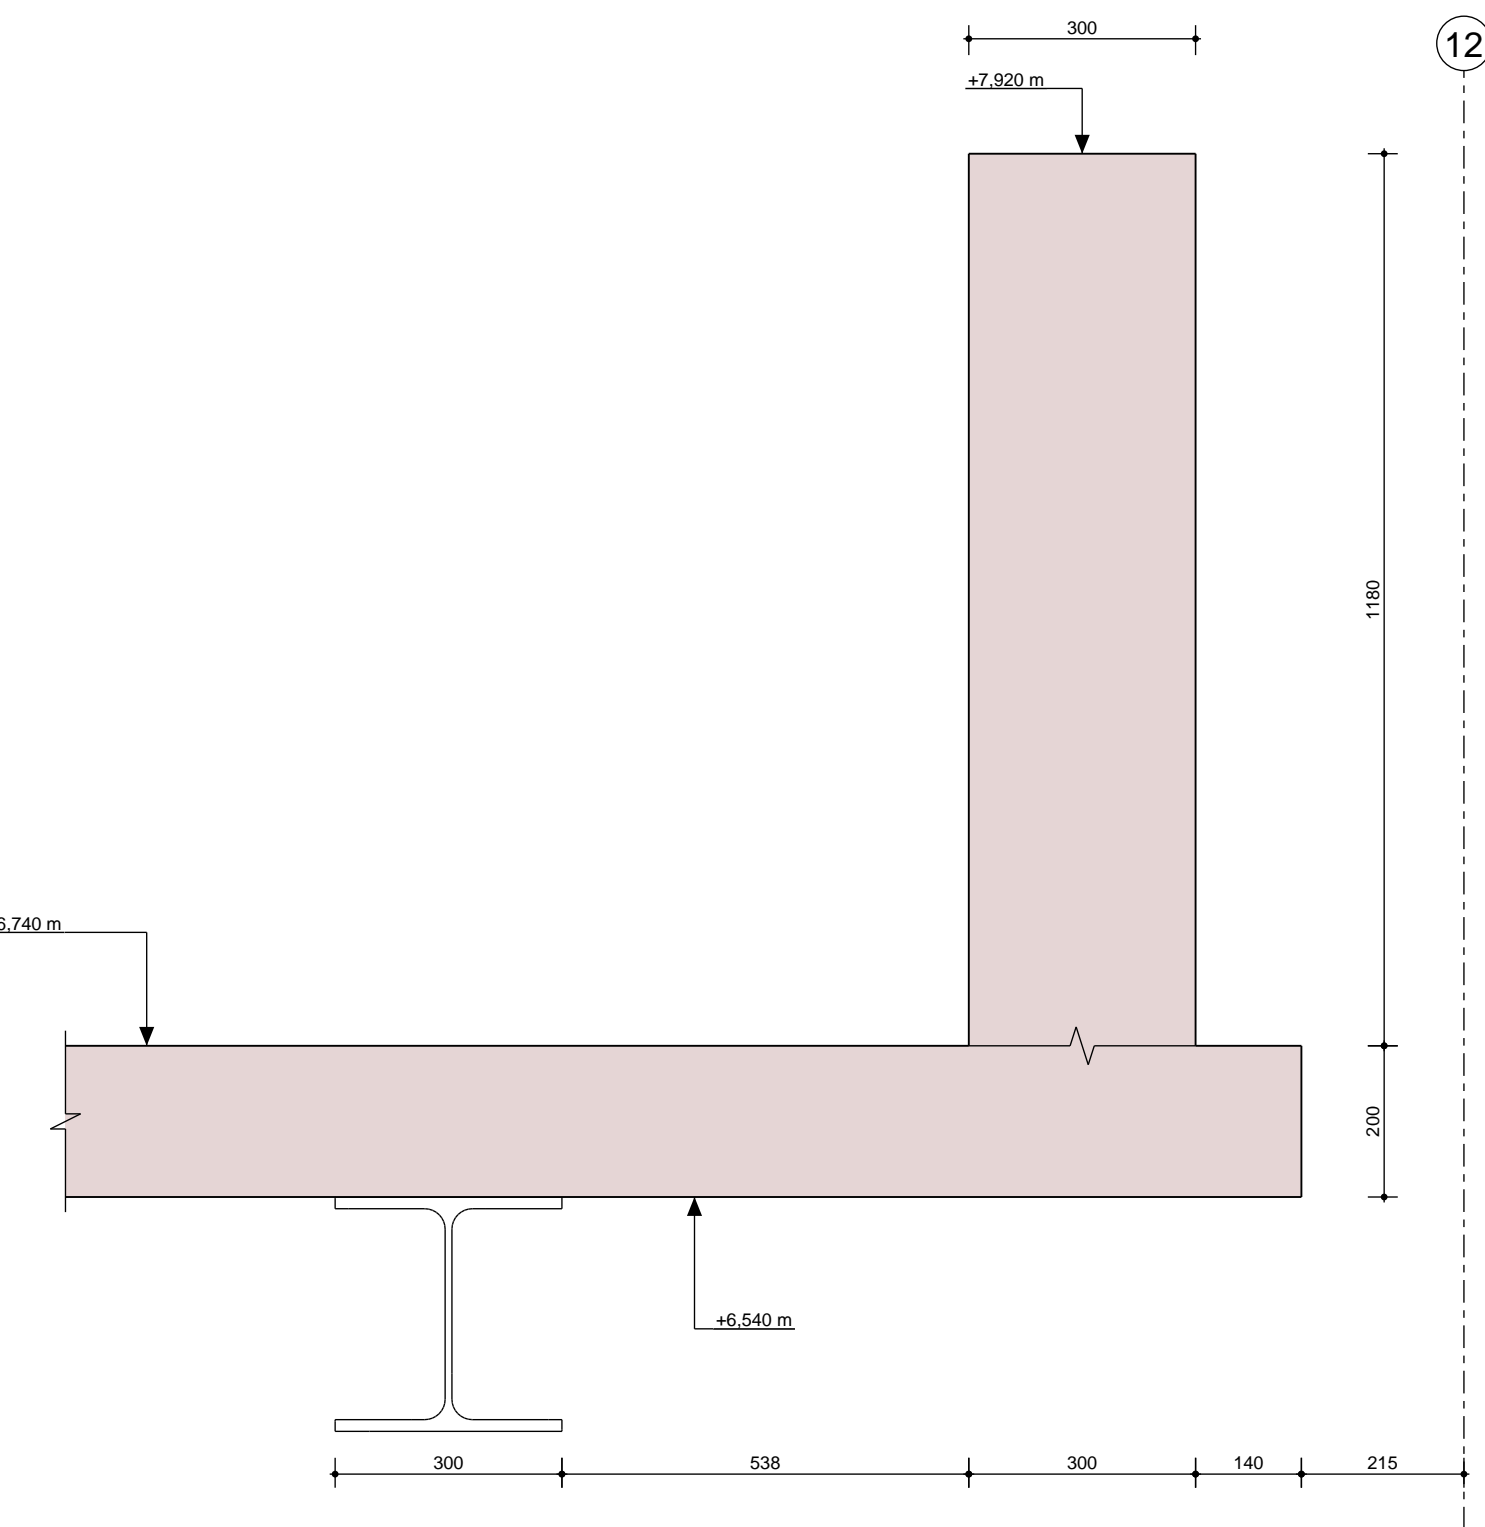


DOORSNEDE B - B
schaal 1:10

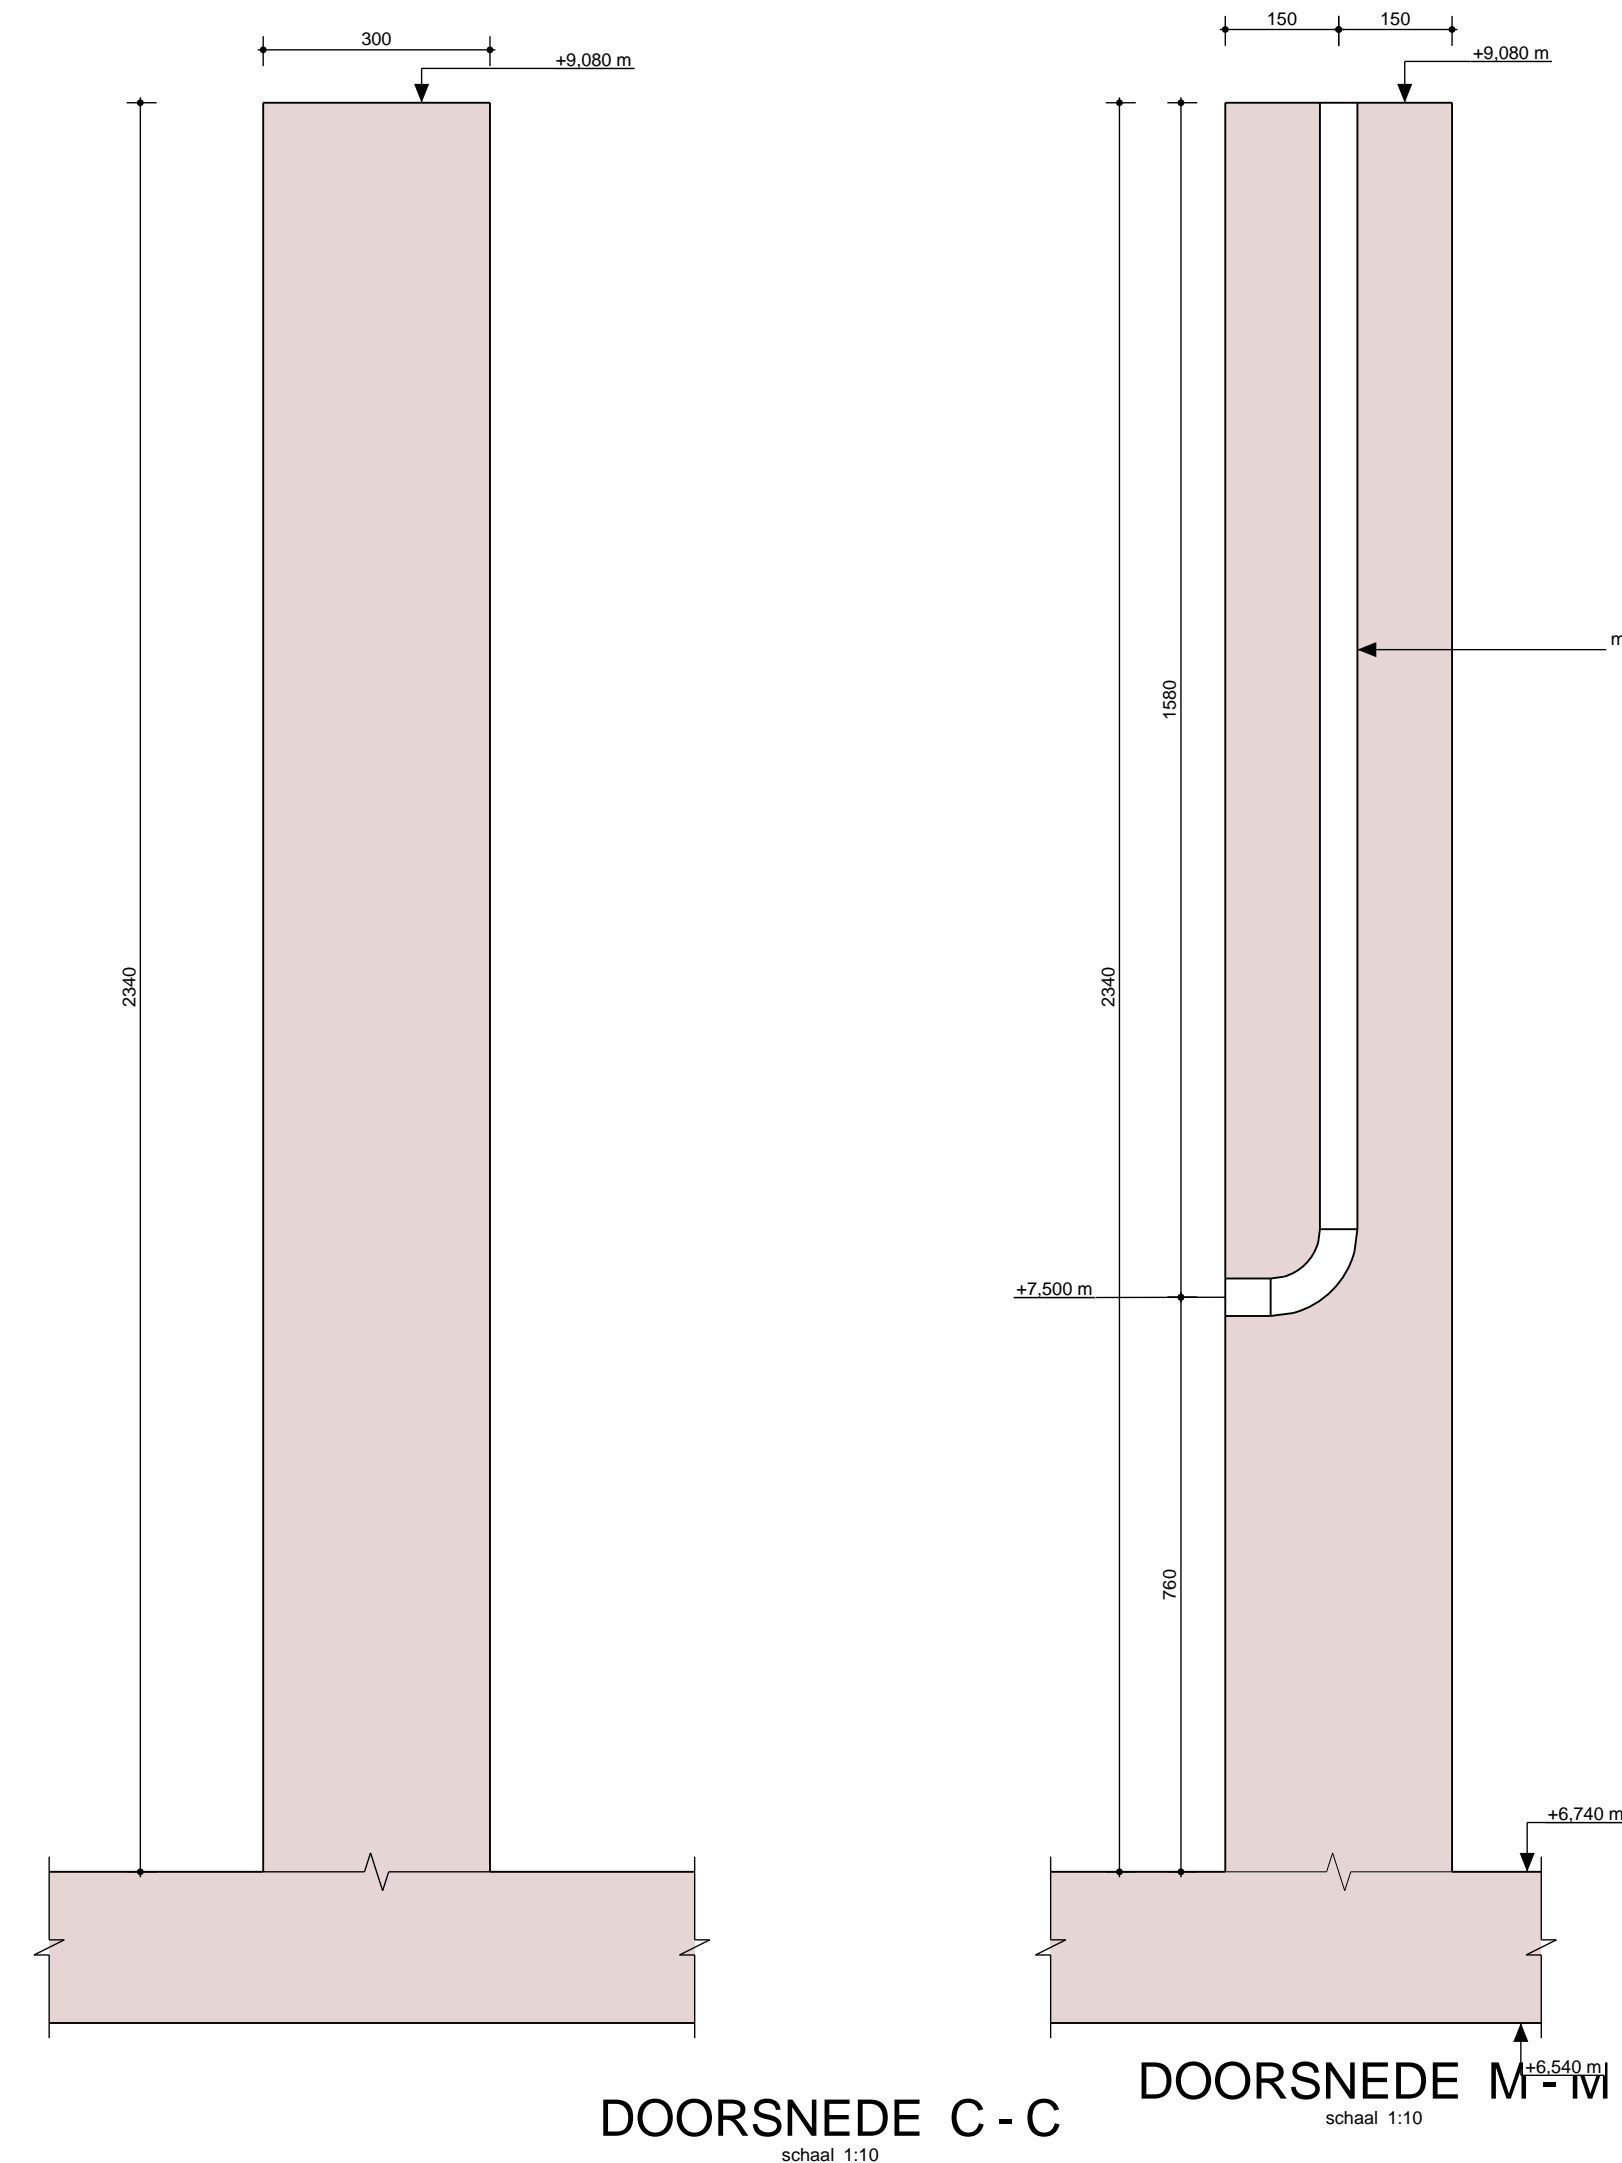


DOORSNEDE C - C schaal 1:10
DOORSNEDE M=TWI schaal 1:10

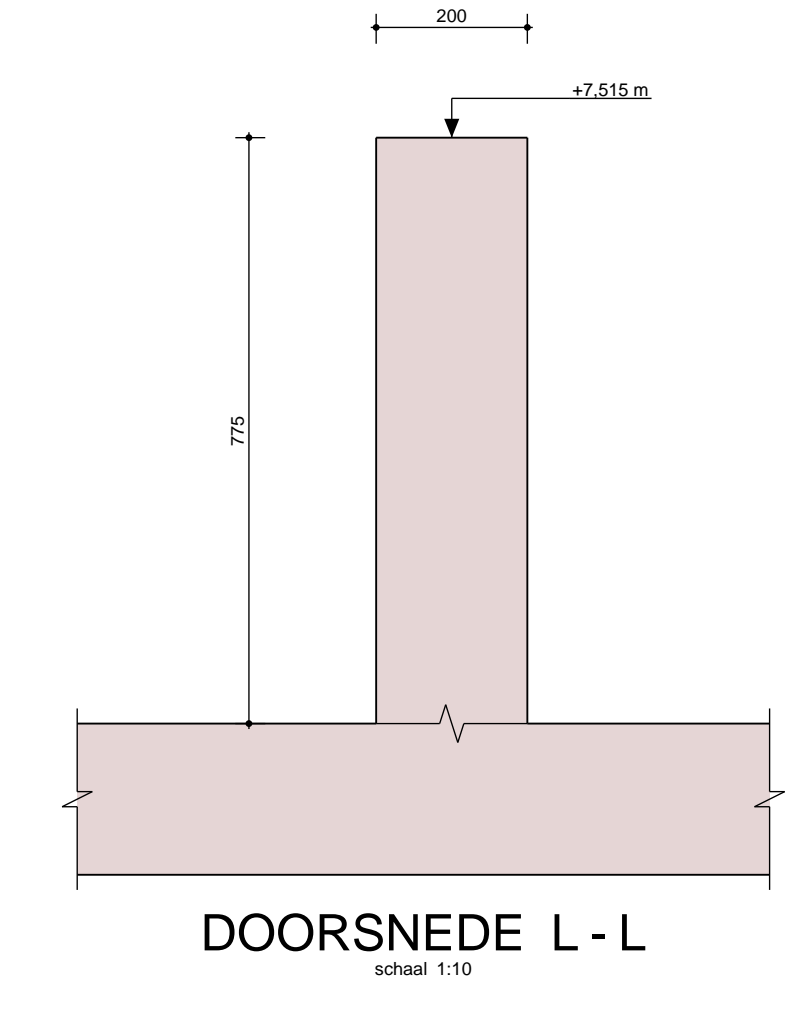


DOORSNEDE L - L
schaal 1:10

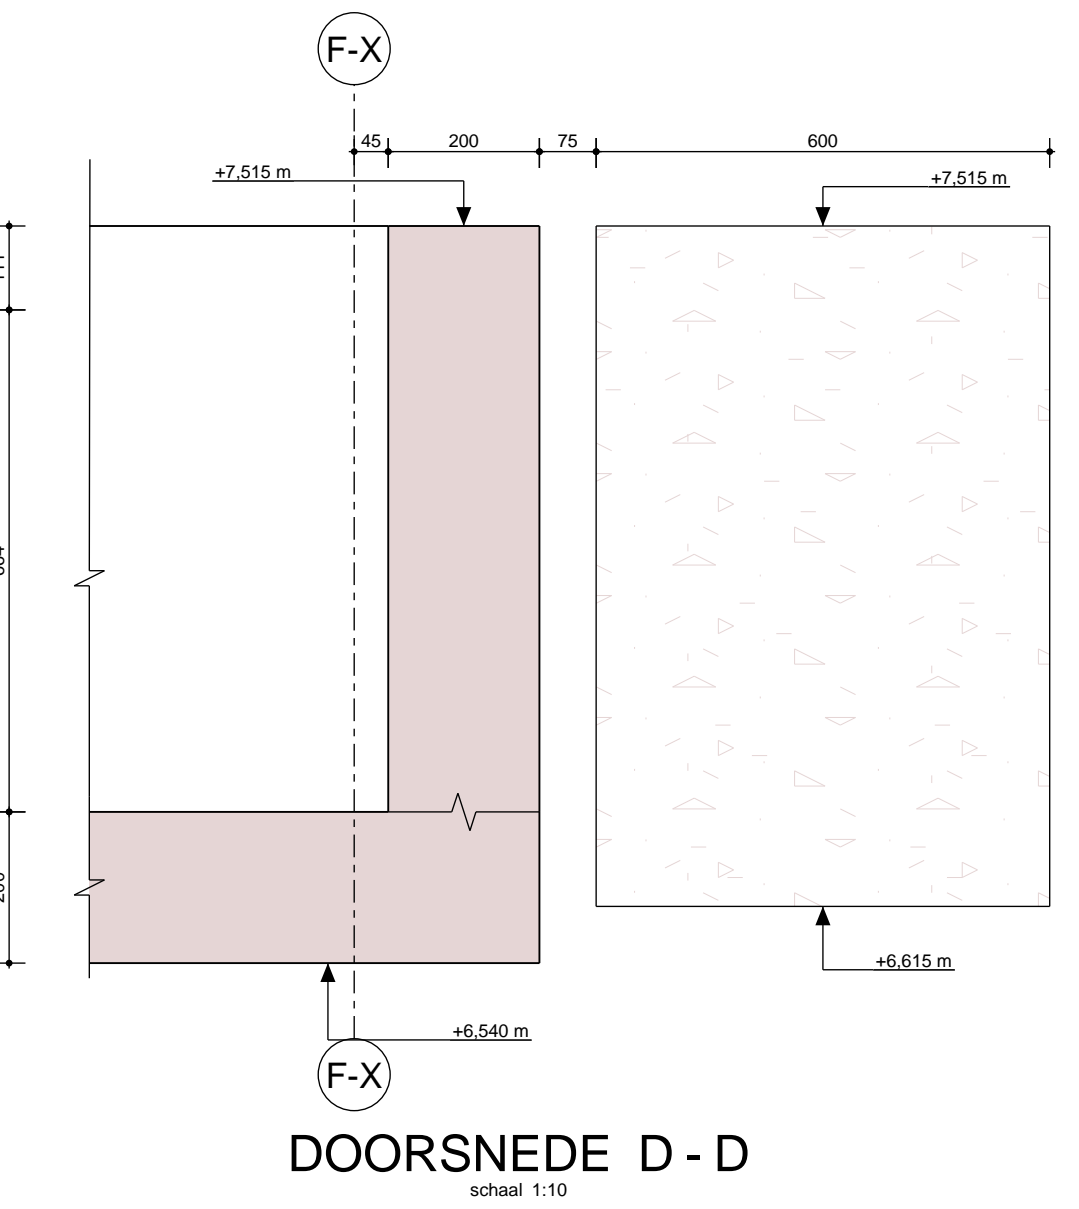


DOORSNEDE D - D
schaal 1:10

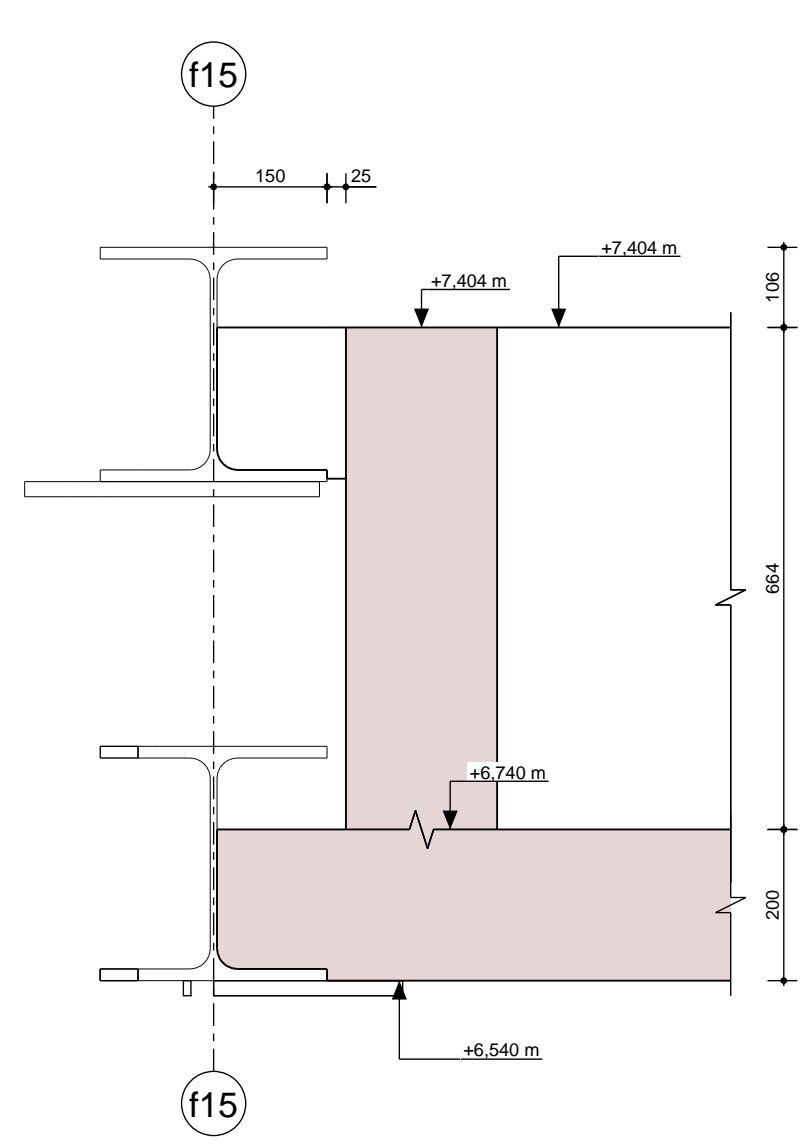


DOORSNEDE E - E
schaal 1:10

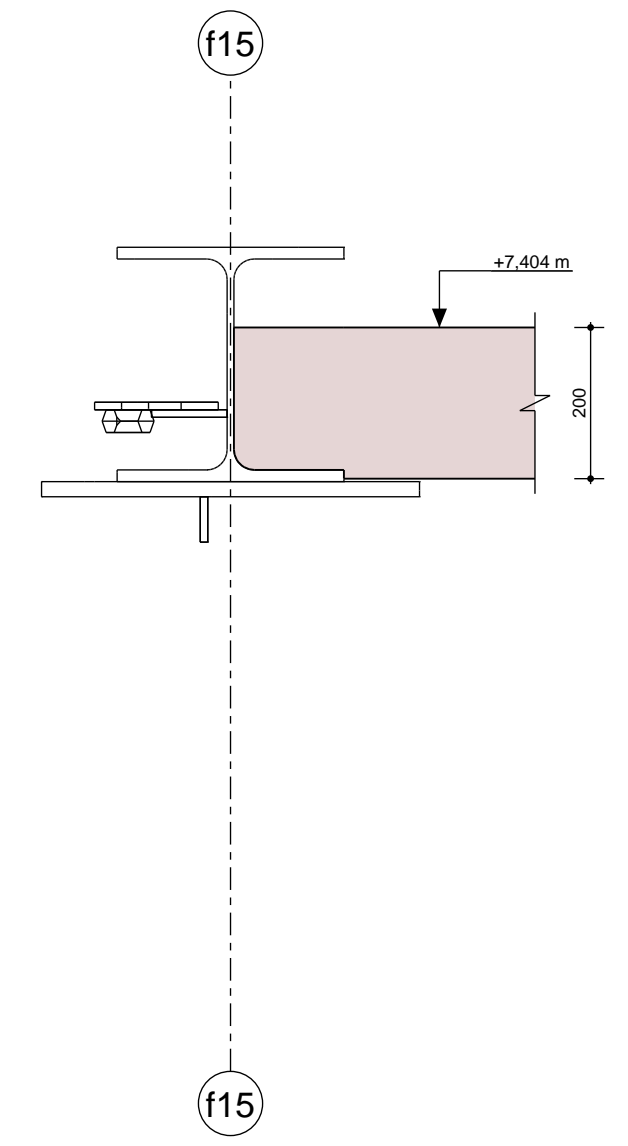


DOORSNEDE G - G
schaal 1:10

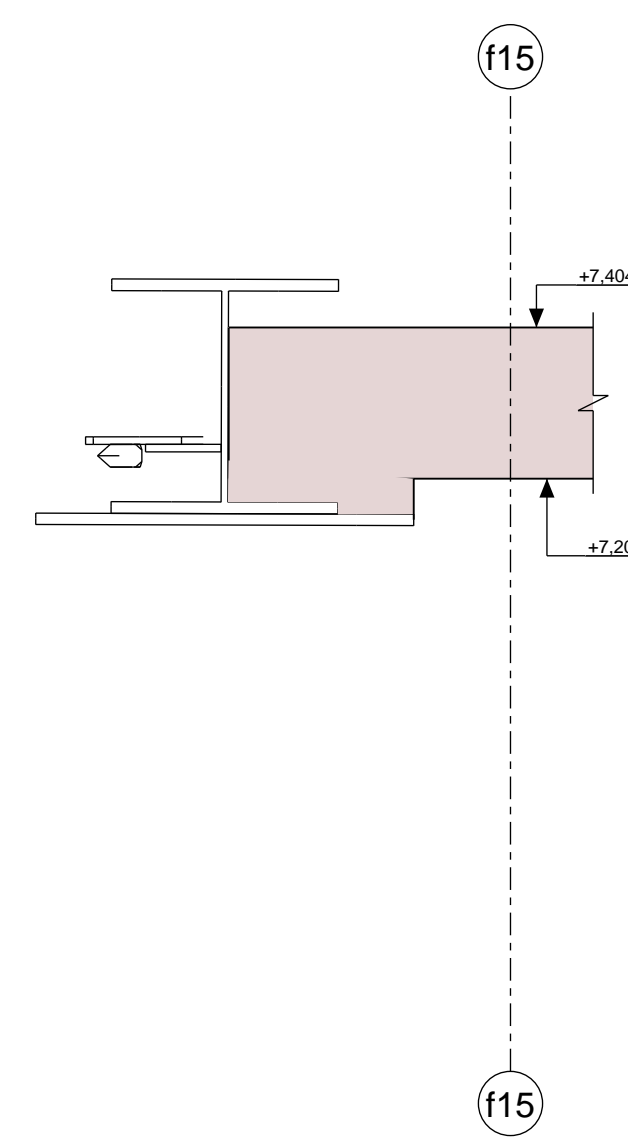


DOORSNEDE H - H
schaal 1:10

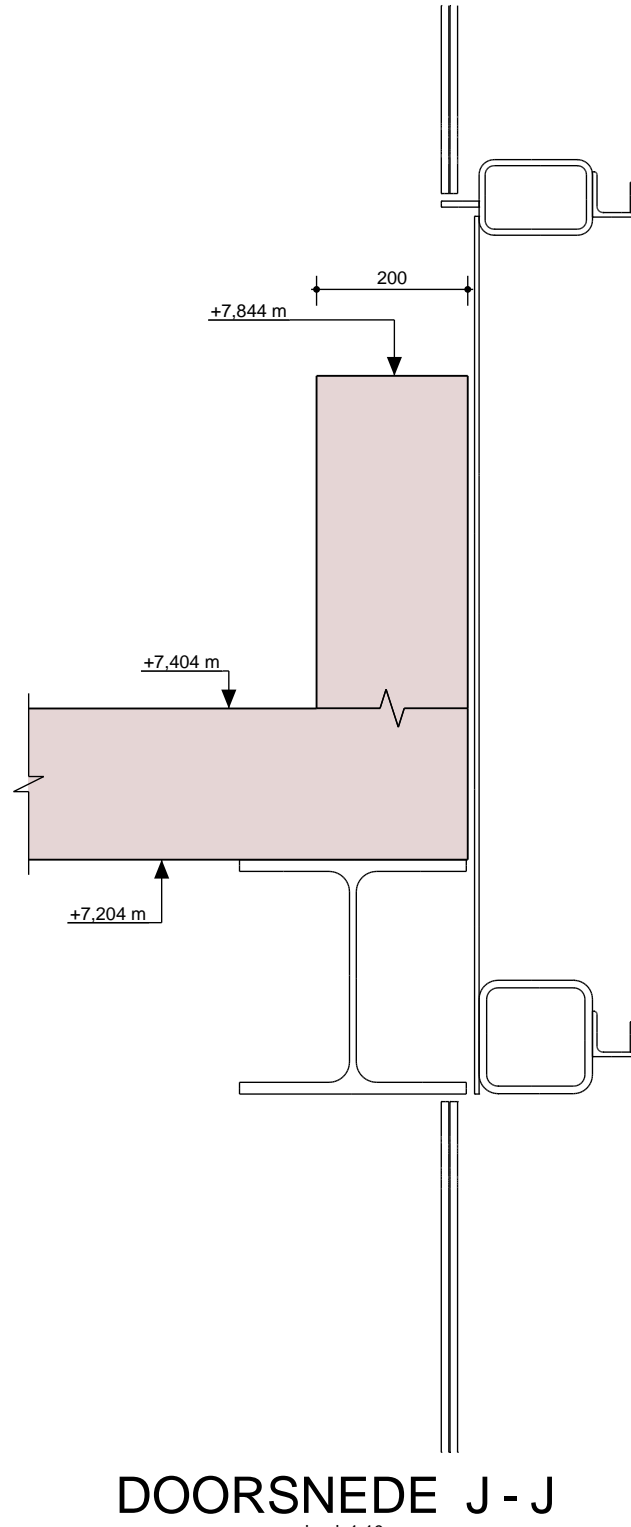

DOORSNEDE J - J
schaal 1:10

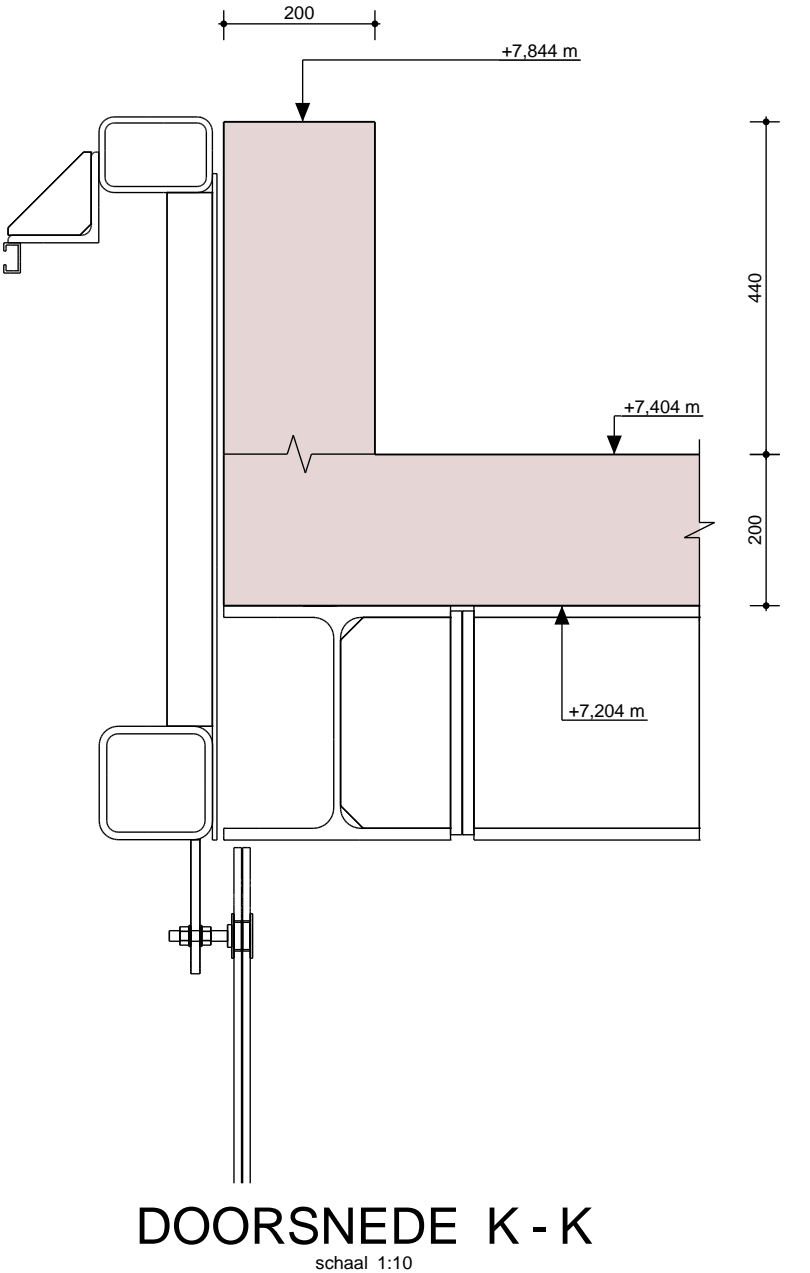

DOORSNEDE K - K
schaal 1:10

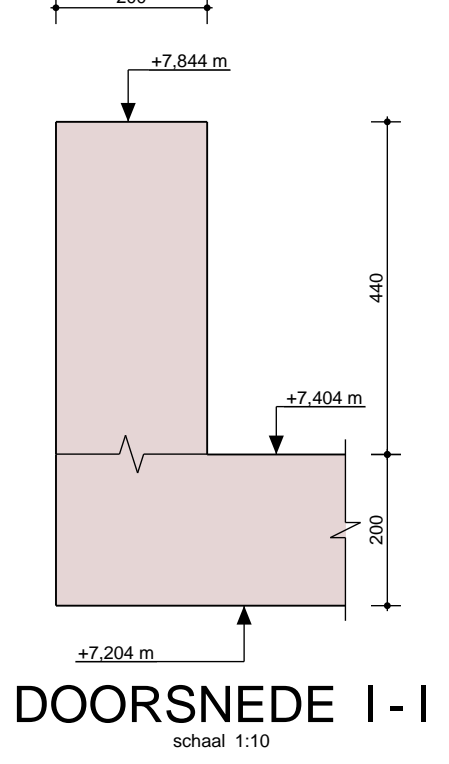

DOORSNEDE I - I
schaal 1:10

alle maatvoering i.h.w. te controleren
alle stortvlakken opruimen d.m.v. waterstraal dag na stort

* alle hoogmeten b.v. NAP		* alle maten in mm tenzij anders vermeld		* bij afwijking van de afwijking 1750360-T-19	
2.0	16-01-2018	JWS		SPANNINGEN/ANALYSE/TOEGEVOLD	
1.0	21-12-2016	JWS		DEFINITIEF	
0.1	12-10-2016	JWS		EERSTE UITGAVE	
versie	datum	gemaakt	gezien	afgekeurd	aan de afgeleverde
		postbus 254 7440 AE Tolbert telefoon 0541 - 68 88 00 fax 0541 - 68 88 01 www.iegeman.com e-mail info@iegeman.com		tekennummer verticale klasse 2 formaat A0 schaal 1:50 en 1:10	
opdrachtgever : Gemeente Zaandam project : Spoorverbouwing Zaandam soort : Vormtekening betonwerk corridor					
status Definitief		tek. nr. 1750360-T-18		versie 2.0	