




Datum : 17-09-2018	Tekenaar : H. Ovink	Gene. : 26-09-2018	Tek. Na. :
	Web : H. Ovink		Totaal : 1 / 2
Status : Definitief			
Thunnissen Bouw Postbus 71 2100 AB Heemstede		Betreff :	
		Merken :	
20 woningen Liefelandpark 2e verdieping			
		Schaal : 1 : 20	
Timmerfabriek RUBYSOFT B.V. Valeriusstraat 1 6904 DJ Zevenaar 06-23428165 info@rubysoft.nl www.rubysoft.nl			Order : 18.544.01

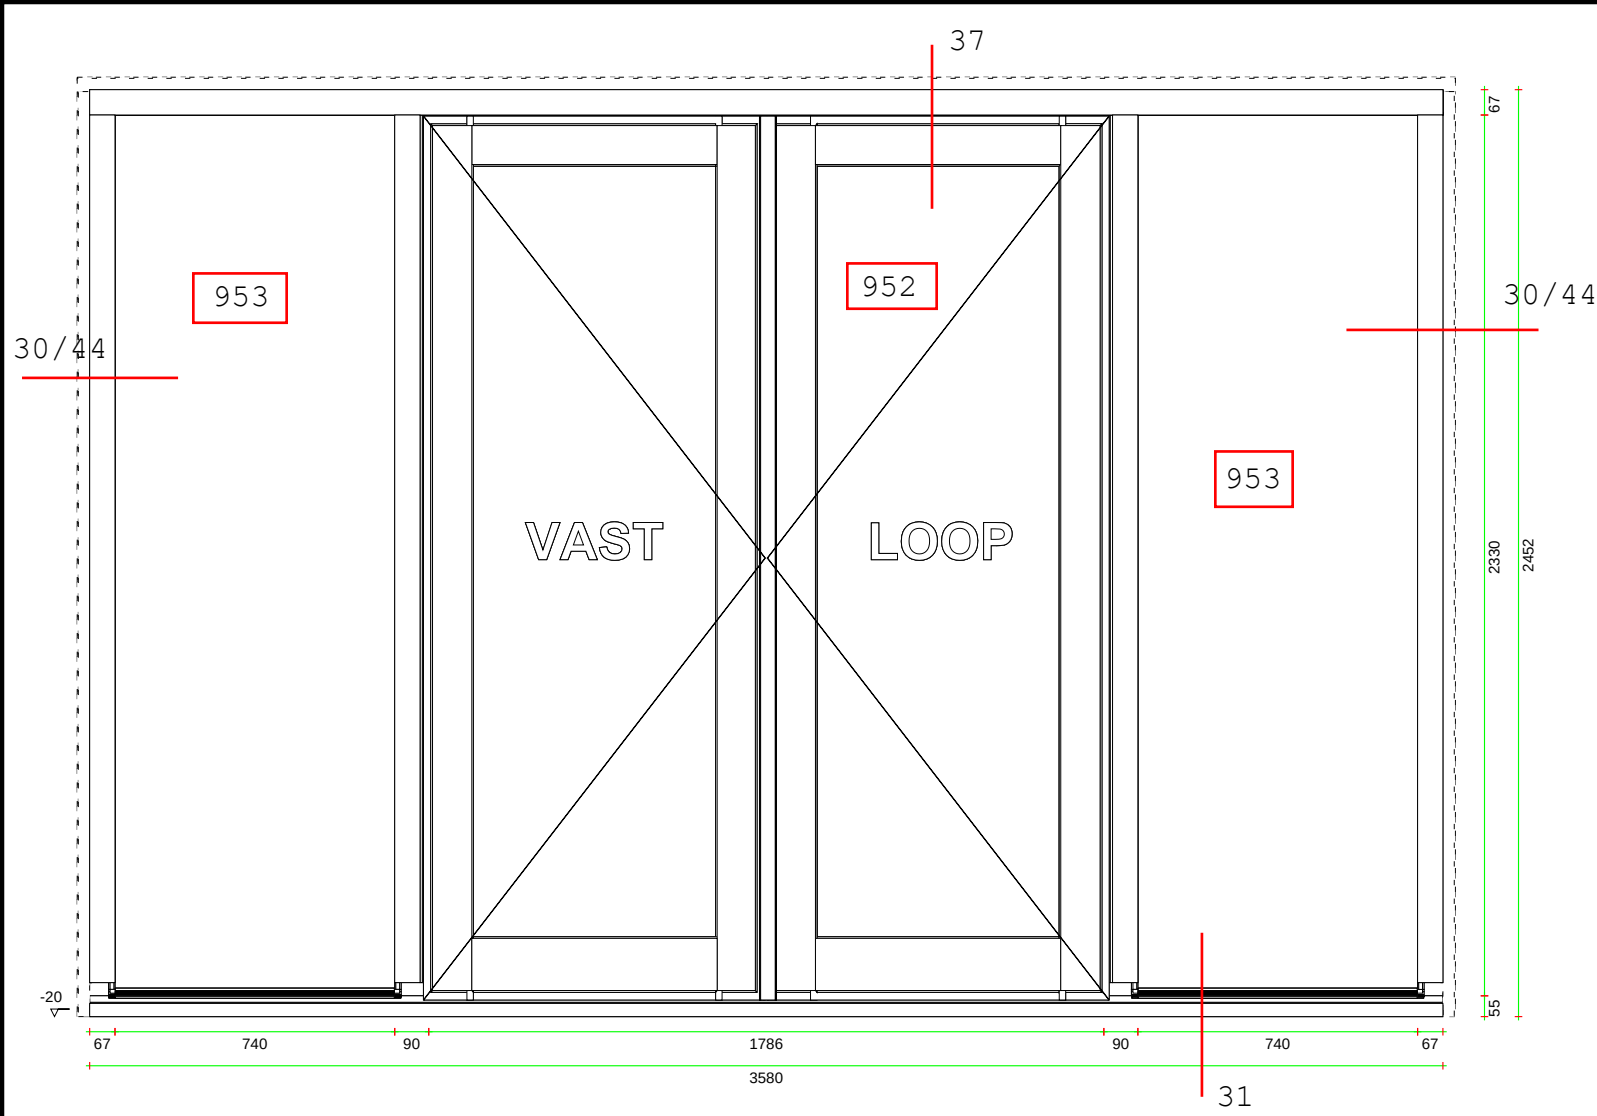


Merk : H17
Begane grond - Ral 1002
Aantal : 3

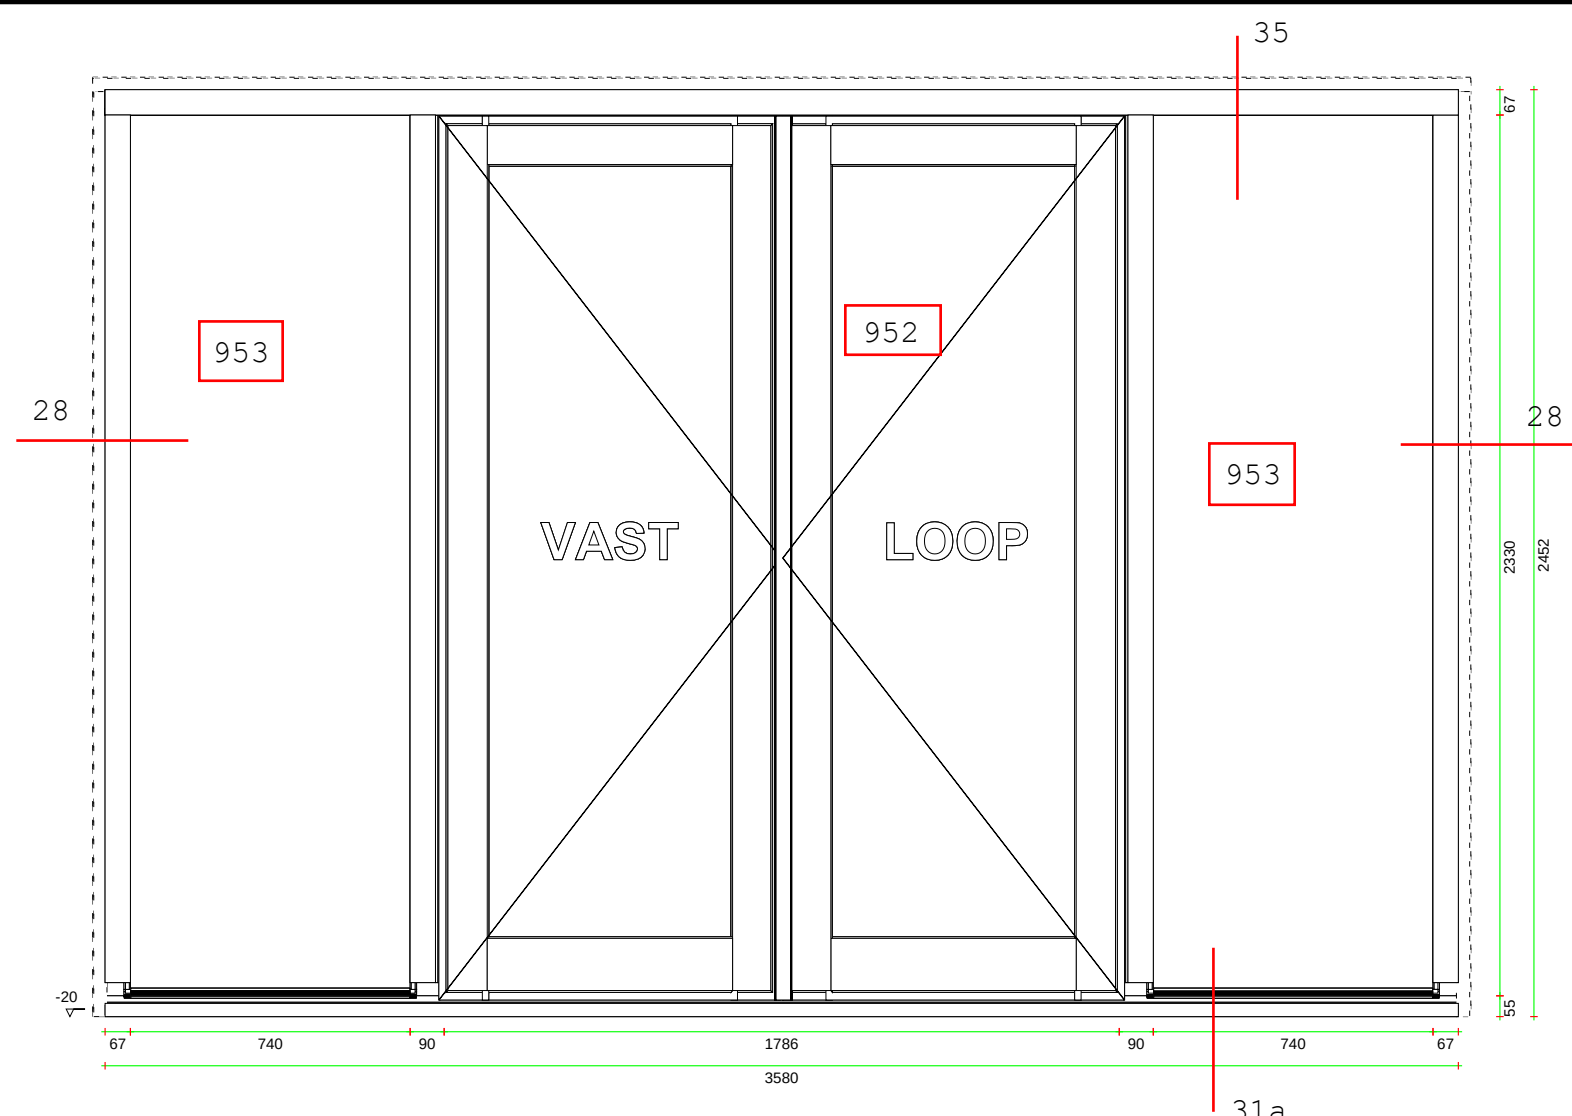


Merk : H171
Begane grond - Ral 1002
Aantal : 5

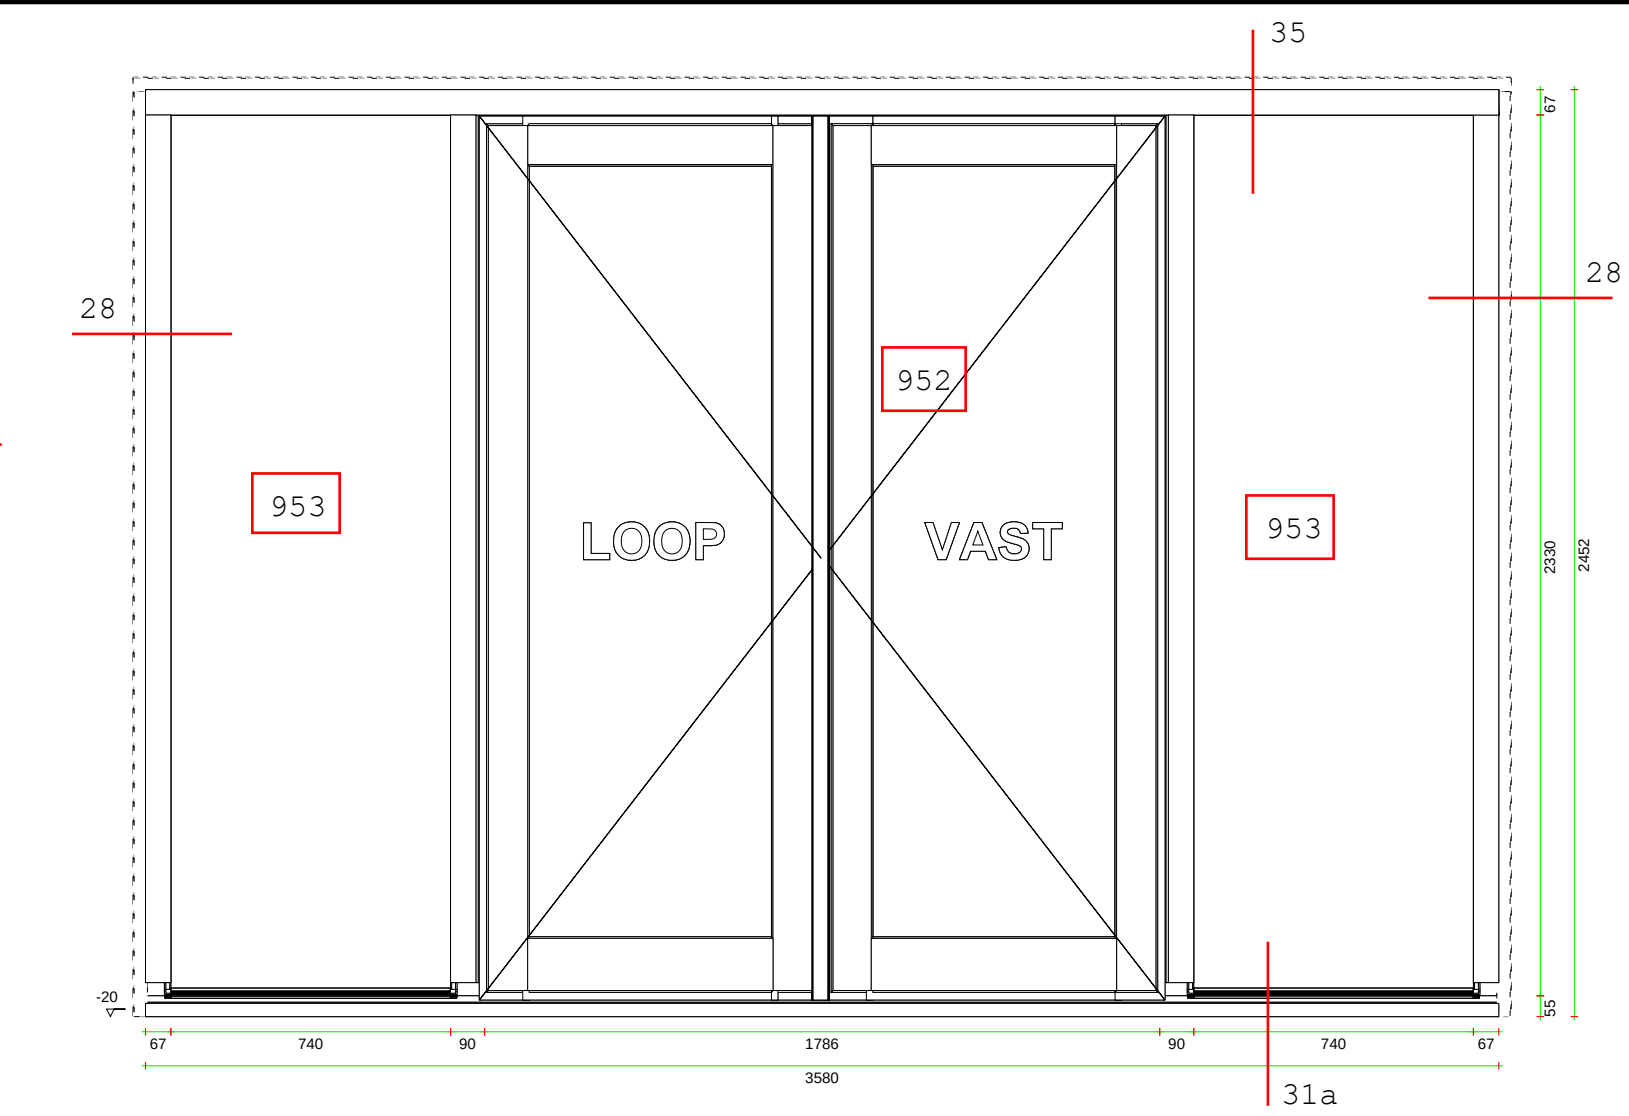


Merk : H171s
Begane grond - Ral 1002
Aantal : 6

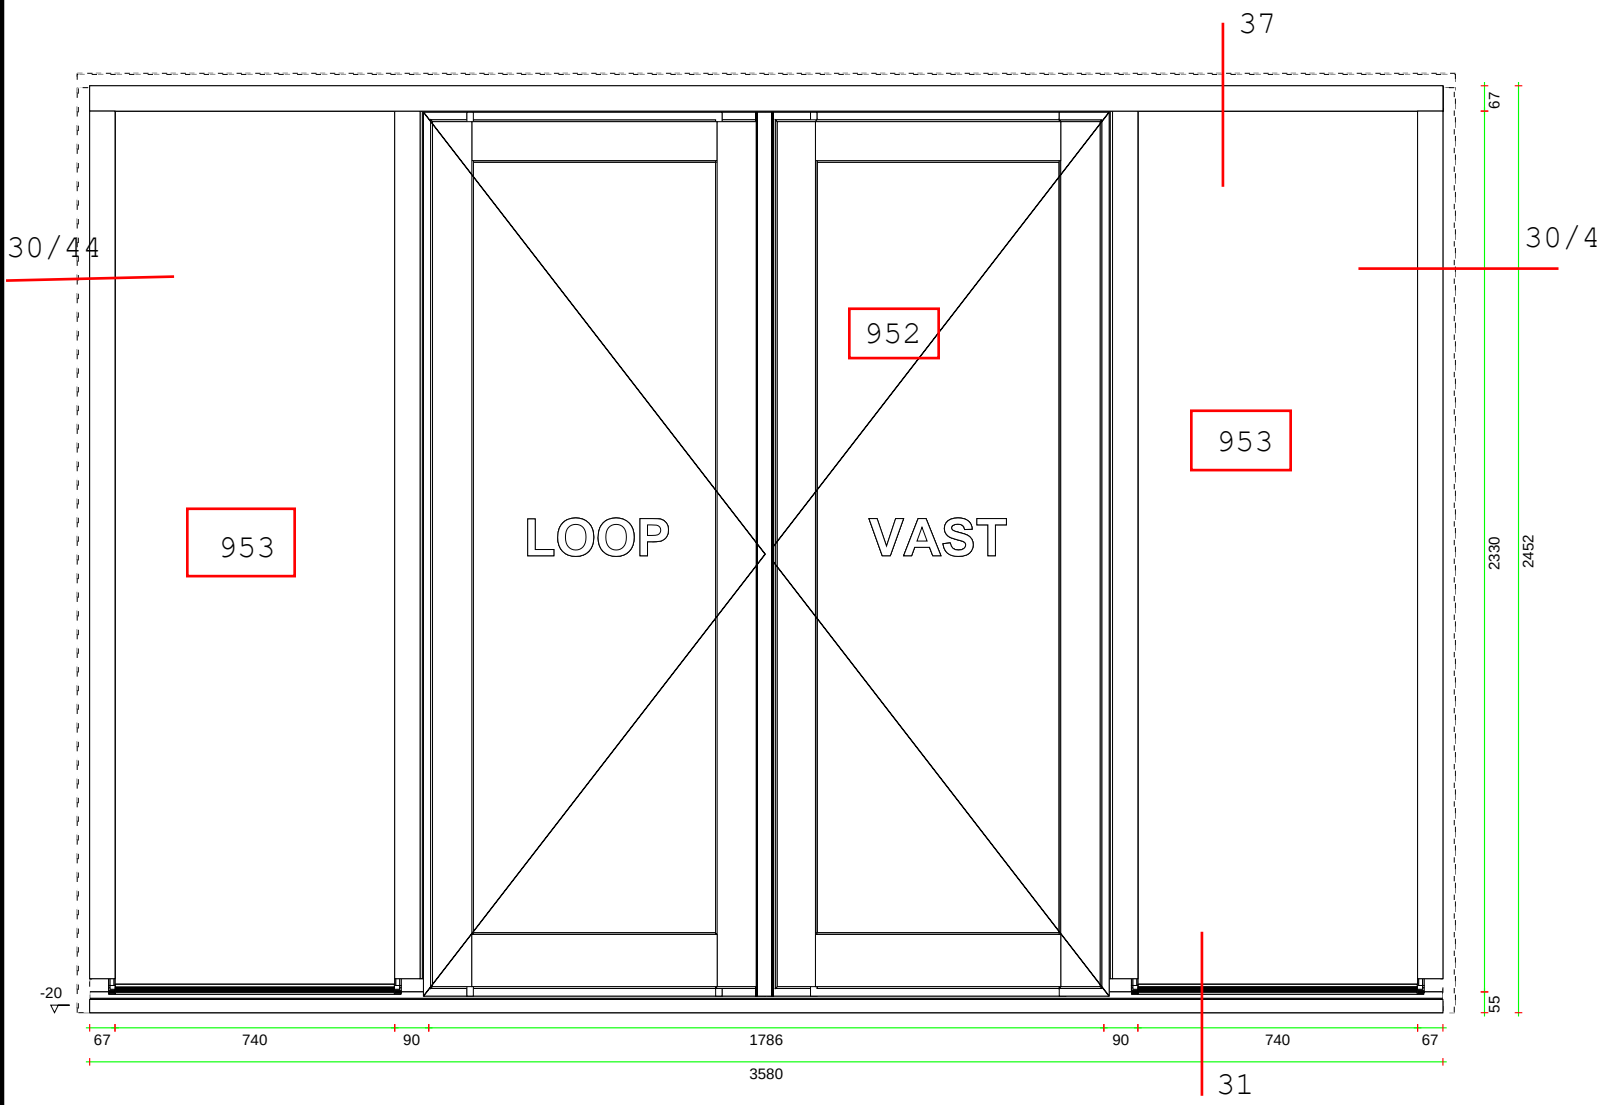


Merk : H17s
Begane grond - Ral 1002
Aantal : 4

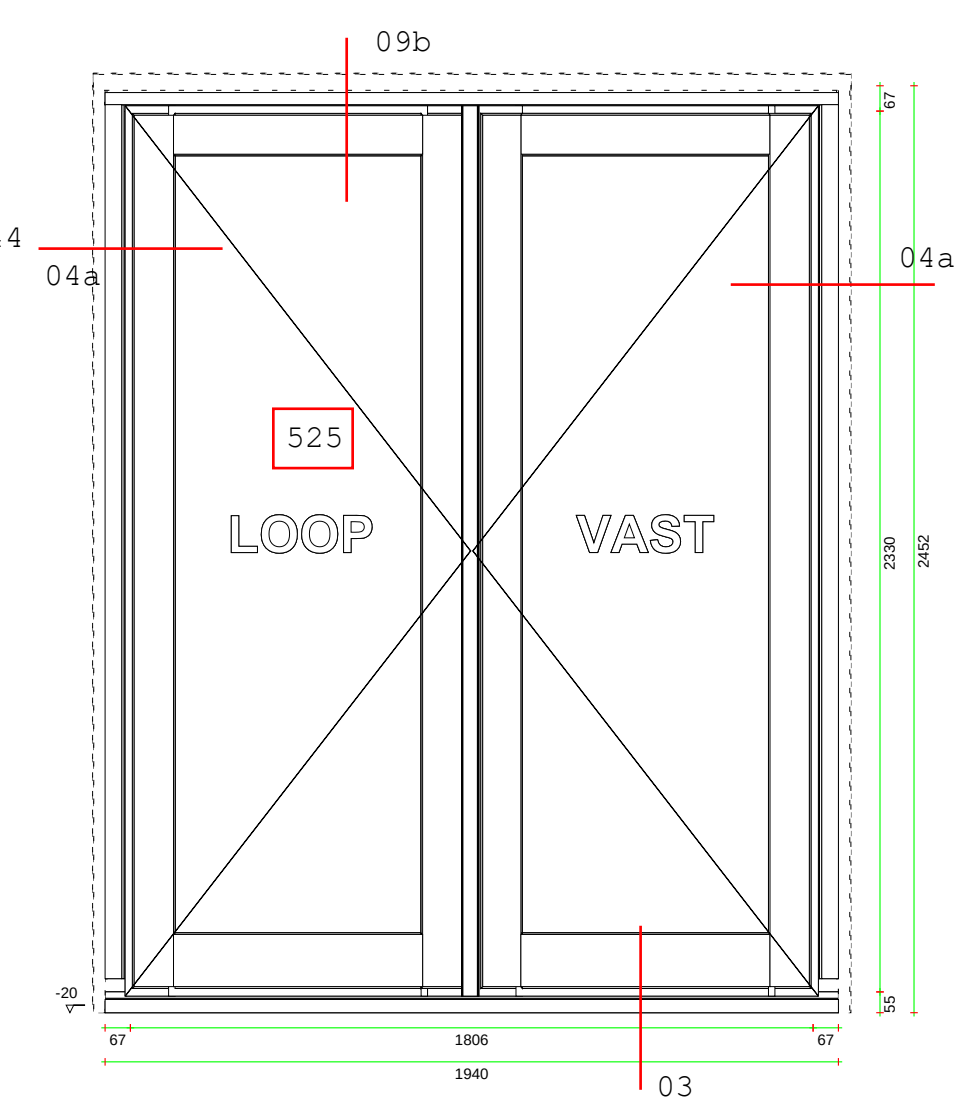


Merk : H18
Begane grond - Ral 1019
Aantal : 7

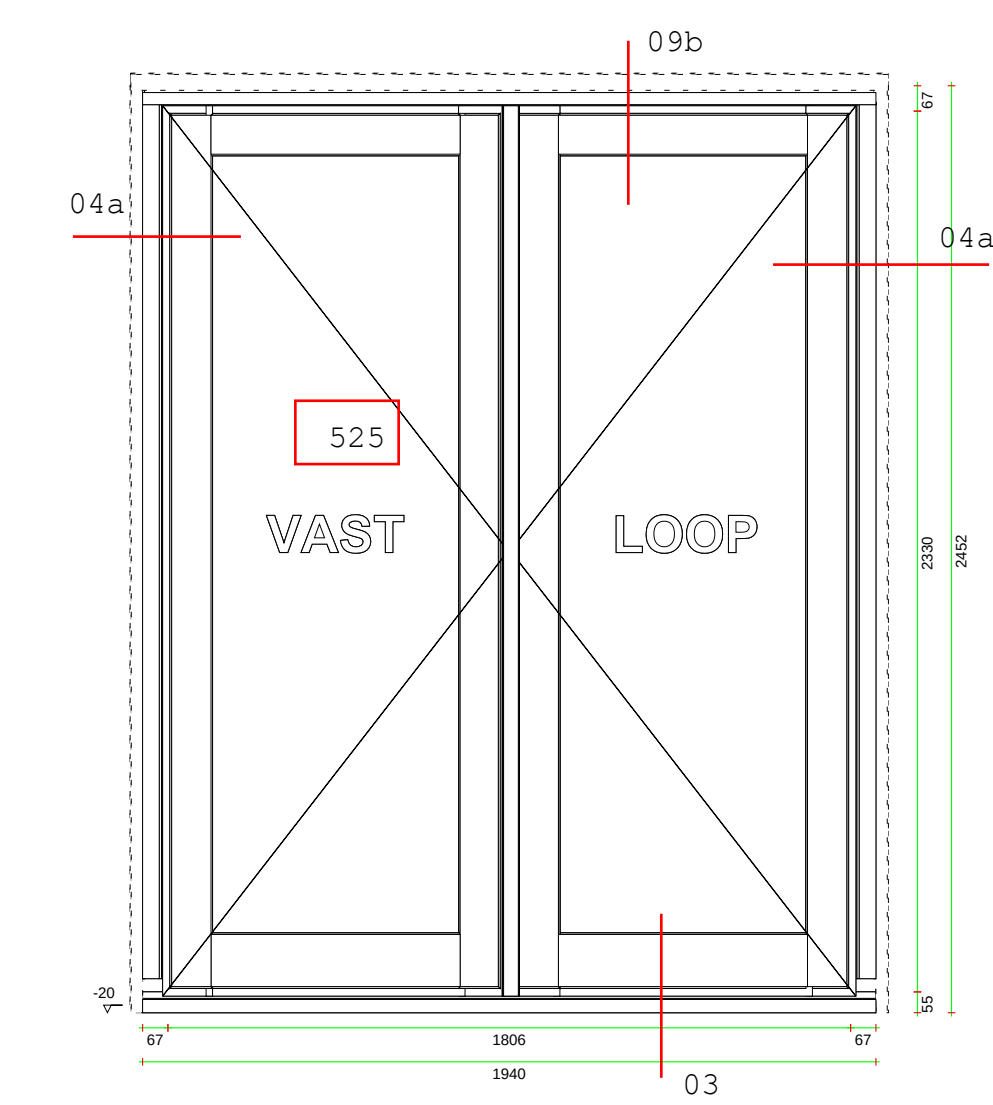


Merk : H18s
Begane grond - Ral 1019
Aantal : 5

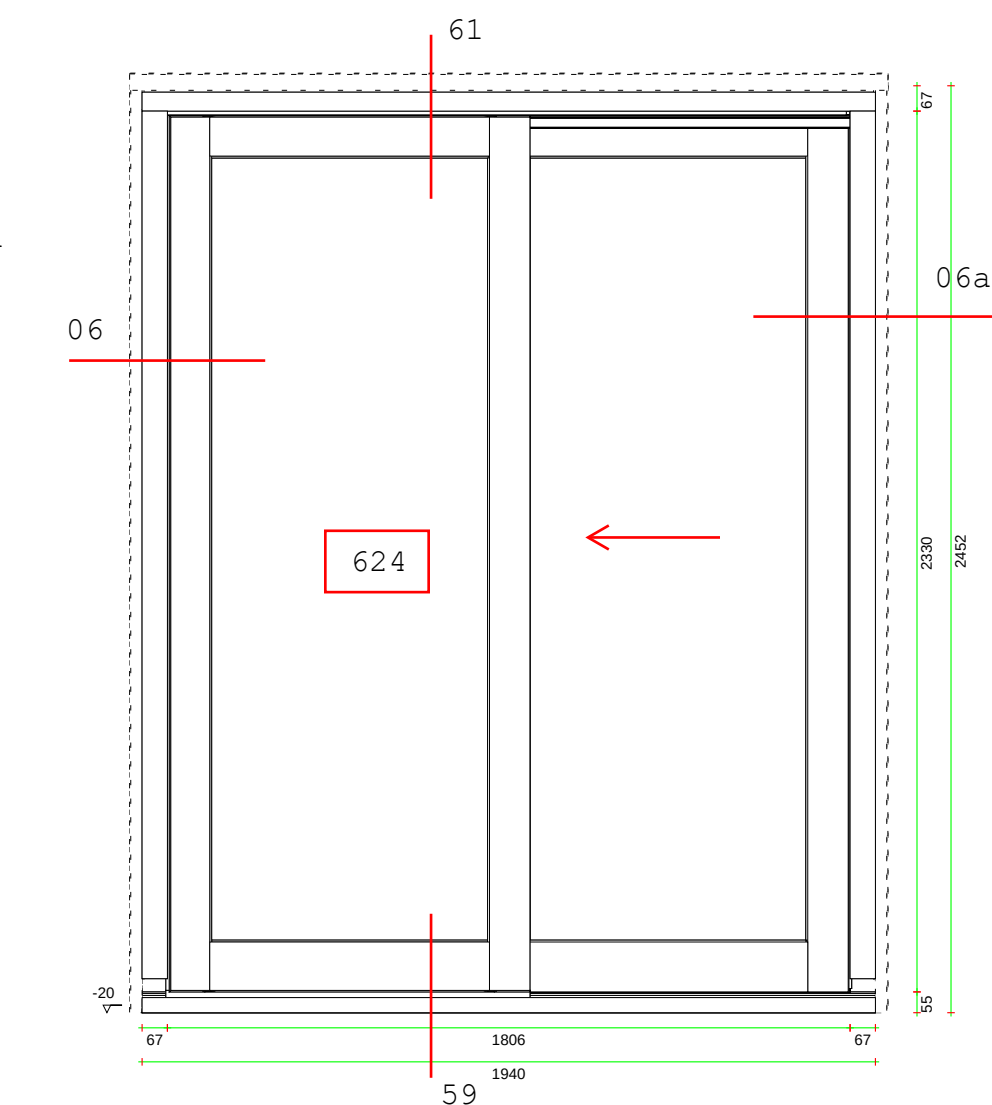

Merk : H20
Begane grond - Ral 1019
Aantal : 1

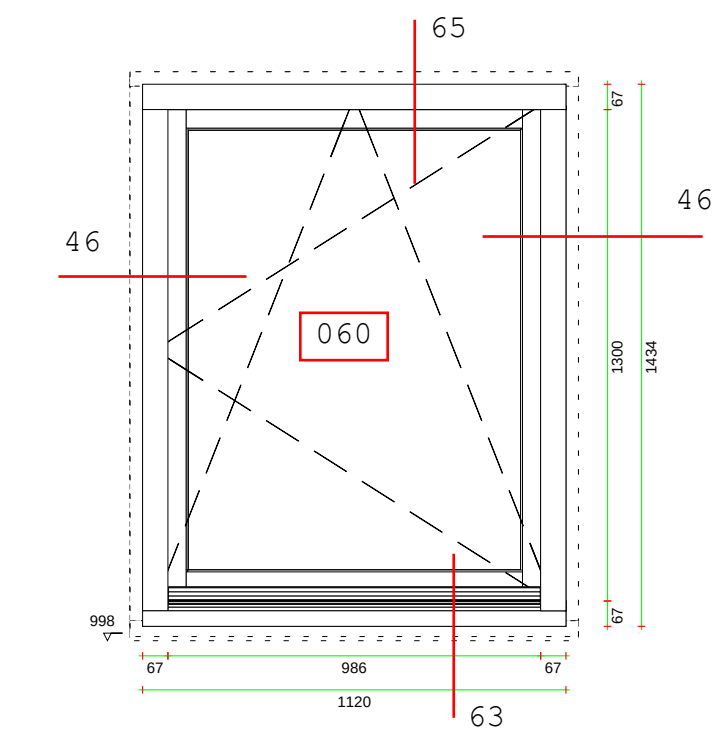

Merk : H212
Begane grond - Ral 1002 - kopgevel
Aantal : 1

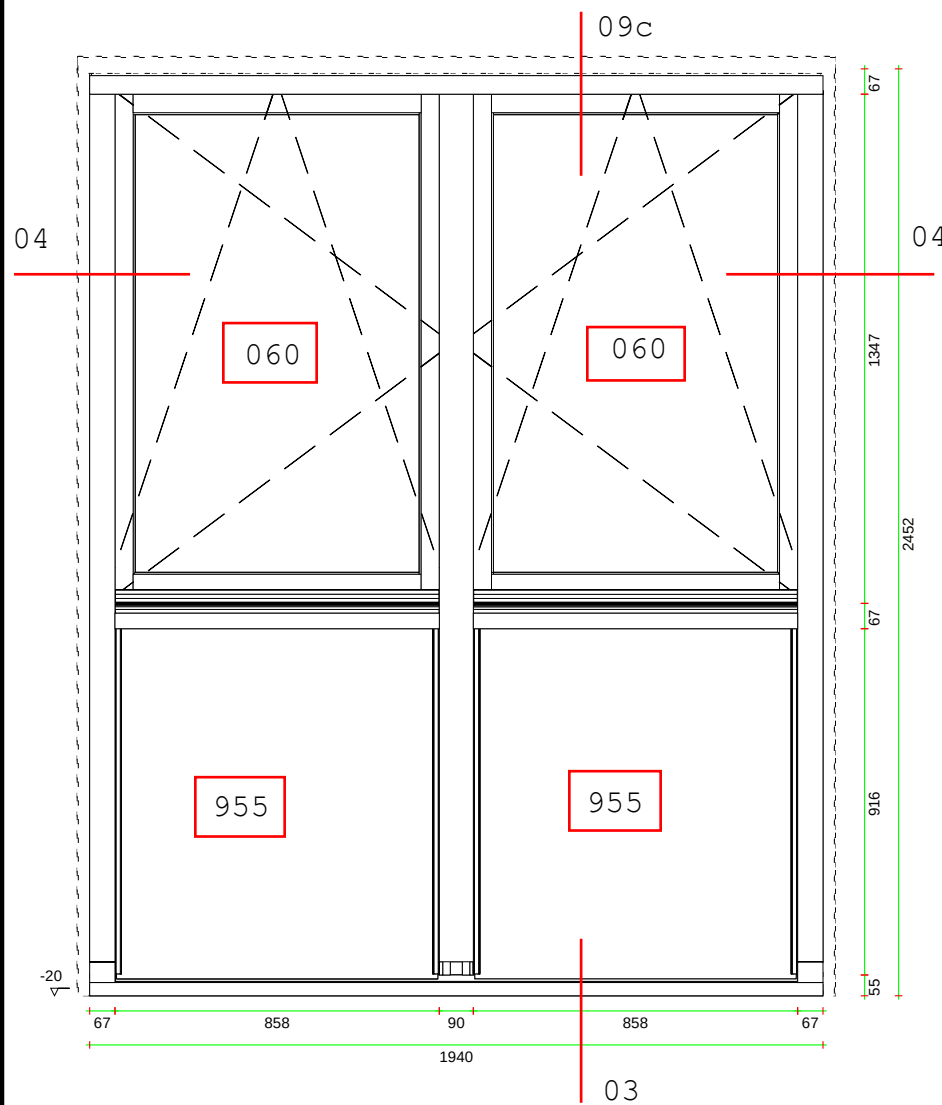

Merk : H22
Begane grond - Ral 1019
Aantal : 1

Datum : 17-09-2018	Tekenaar : H. Ovink	Gew. : 26-09-2018	Tek. No. :
Status : Definitief	Web : H. Ovink	Gew. :	Totaal : 2 / 2
Thunnissen Bouw Postbus 71 2100 AB Heemstede			Betreeft :
20 woningen Liefelandpark			Merken :
2e verdieping			Schaal : 1 : 20
Timmerfabriek RUBYSOFT B.V. Valeriusstraat 1 6904 DJ Zevenaar 06-23428165 info@rubysoft.nl www.rubysoft.nl			Order : 18.544.01