


Tekla Structures

ELEMENTPOSLIJST-HOUT						W+N Merk: E301		Aantal: 1				
....						Levering: Fase 1		Plaatmaterialen				
Pos.	Naam	Profiel	Materiaal	Aantal	Lengte (mm)	Opmerking	Pos.	Naam	Lengte x Breedte x Dikte	Materiaal	Aantal	Opmerking
P134	REGEL	36*19	VH_VUREN	4	120		Pr1	GB_ELEMENT_ANKER	262 x 60 x 6	ANK_ANKER_A_2	8	
P37	STIJL	36*201	VH_VUREN	4	2554		Pr14	GB_ELEMENT_ANKER	220 x 60 x 6	ANK_ANKER_B_1	8	
P40	STIJL	36*220	VH_VUREN_BEH	1	5391		P87	PLAAT	2616 x 506 x 12.5	GI_RIGIDUR_H_	1	Binnenzijde
P20	STIJL	36*220	VH_VUREN_BEH	2	2626		P122	PLAAT	2616 x 948 x 12.5	GI_RIGIDUR_H_	1	Binnenzijde
P14	STIJL	36*220	VH_VUREN	2	2554		P123	PLAAT	2616 x 888 x 12.5	GI_RIGIDUR_H_	1	Binnenzijde
P26	STIJL	36*220	VH_VUREN_BEH	2	2554		P84	PLAAT	1944 x 146 x 12.5	GI_RIGIDUR_H_	1	Binnenzijde
P16	REGEL	36*220	VH_VUREN	2	1944		P89	PLAAT	1944 x 891 x 12.5	GI_RIGIDUR_H_	1	Binnenzijde
P17	REGEL	36*220	VH_VUREN	2	1124		P86	PLAAT	1124 x 146 x 12.5	GI_RIGIDUR_H_	1	Binnenzijde
P29	STIJL	36*220	VH_VUREN_BEH	8	824		P91	PLAAT	1124 x 891 x 12.5	GI_RIGIDUR_H_	1	Binnenzijde
P27	STIJL	36*220	VH_VUREN_BEH	8	84		P2	PLAAT	1942 x 225 x 20	NIBOSTONE_BIA	1	Ral
P63	ONDERDORPEL	ONDERDORPEL	VH_VUREN_BEH	1	5391	60 mu	P3	PLAAT	1122 x 225 x 20	NIBOSTONE_BIA	1	Ral

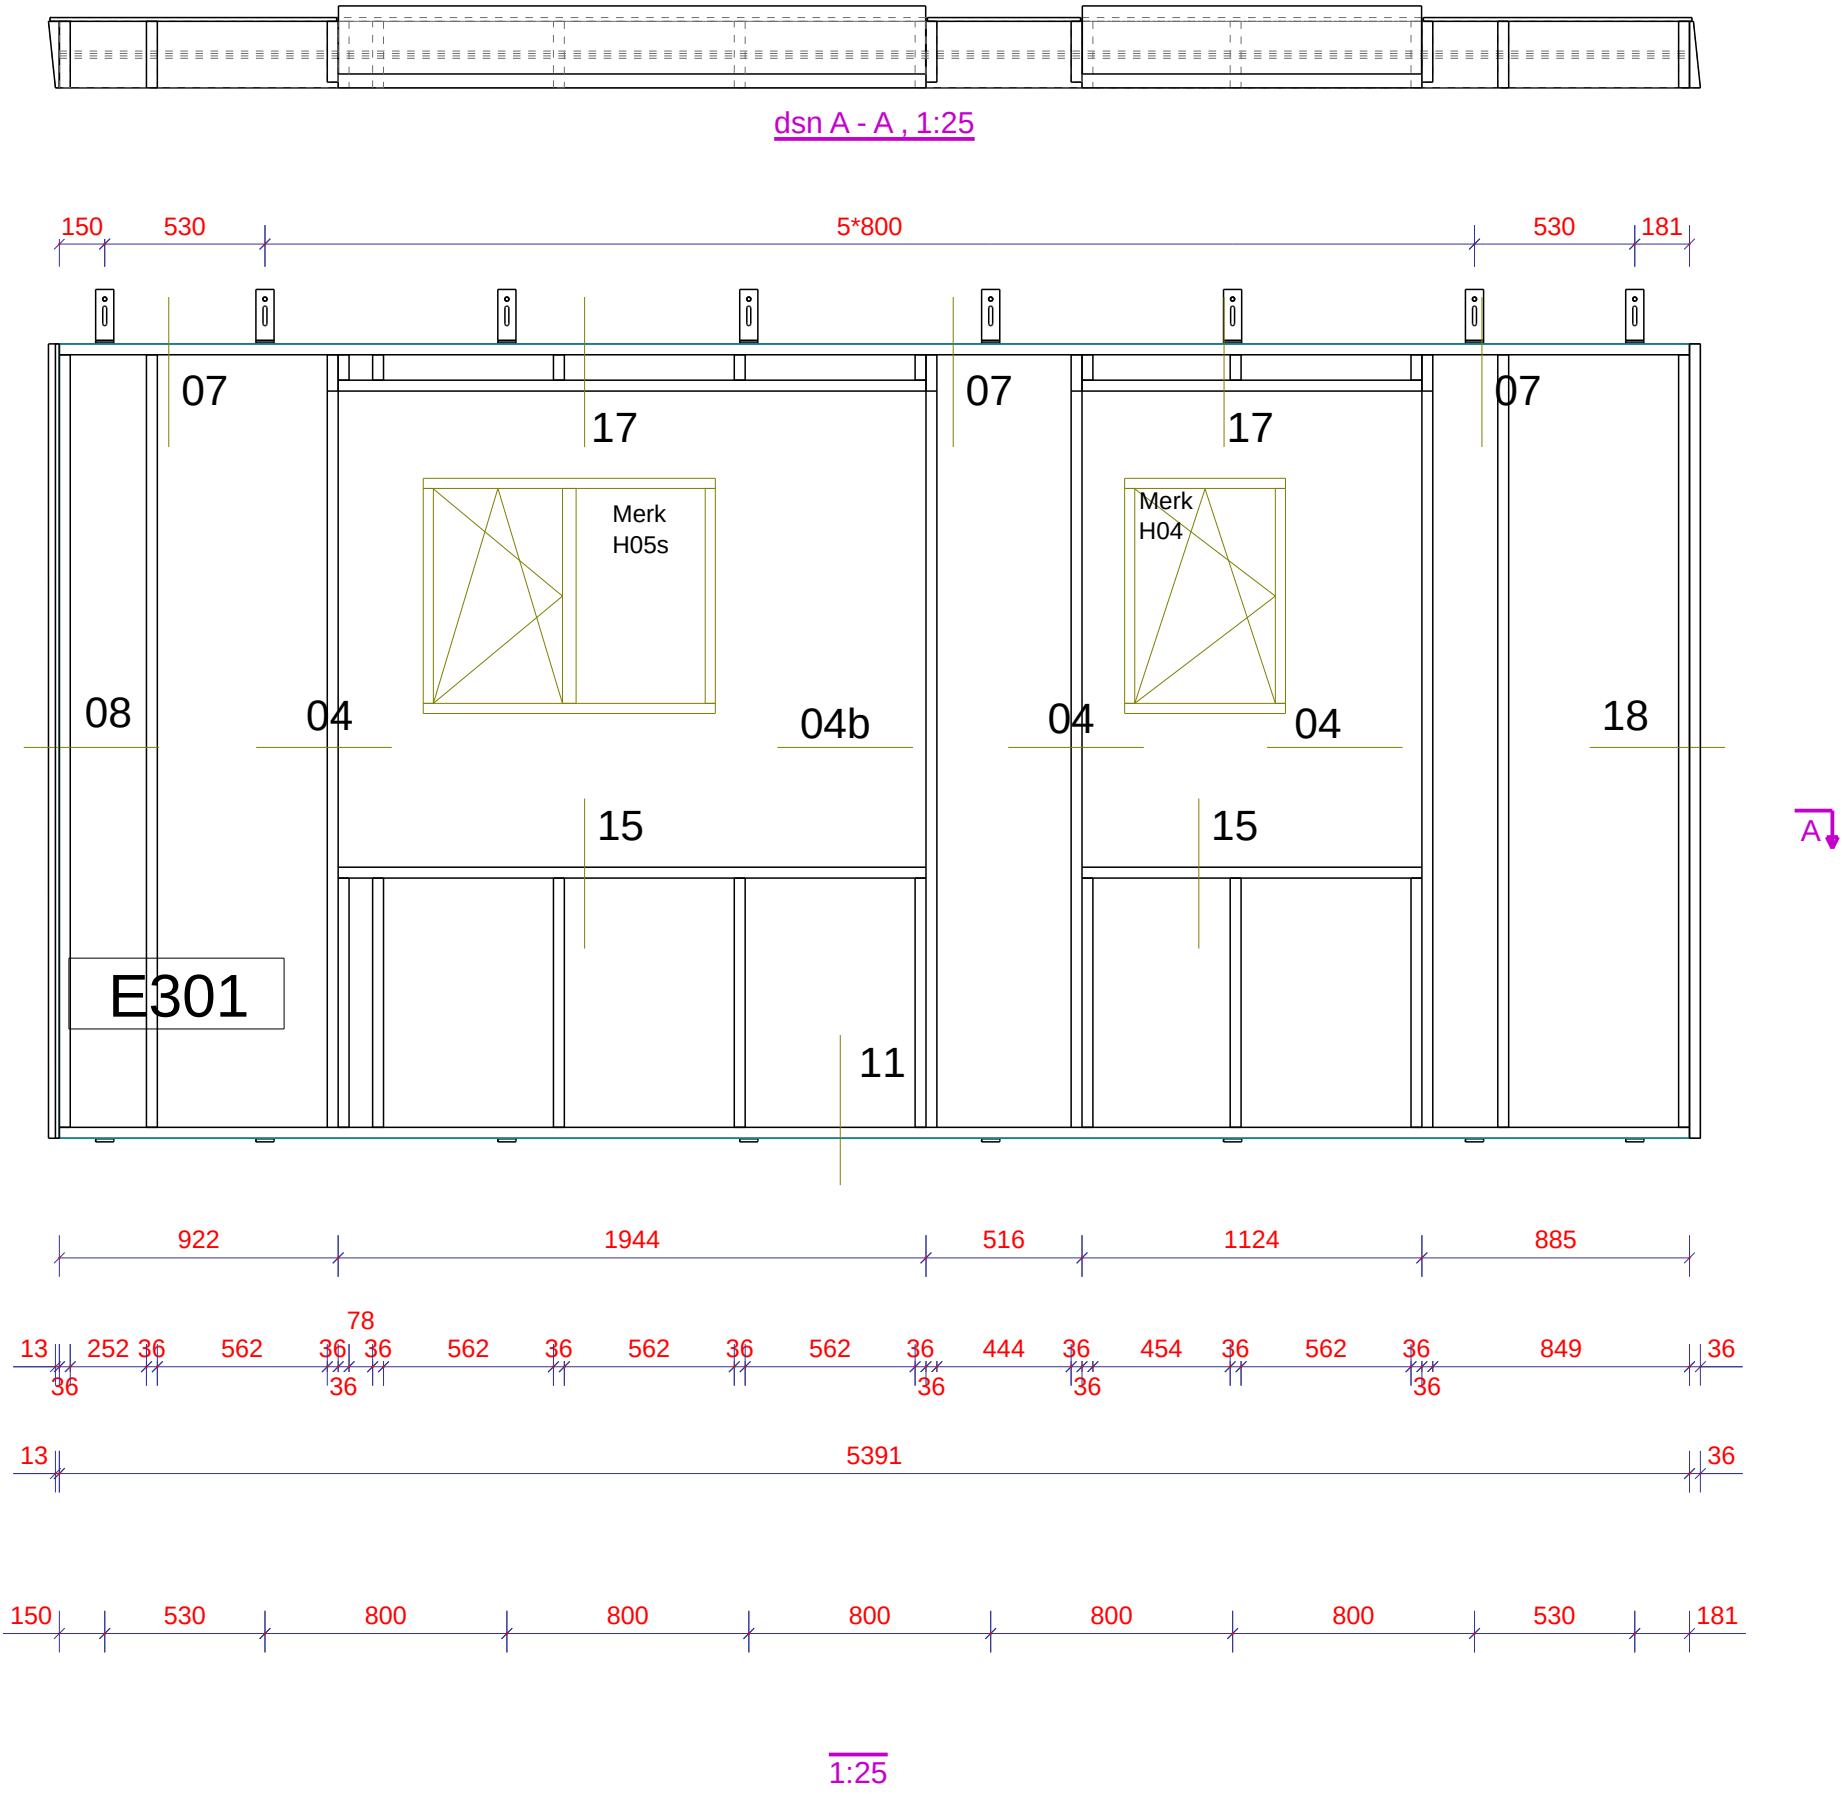

Werk:
Construsoft bv

Onderwerp:
FRAME

Opdrachtgever:

Getekend: **tekenaar**

Datum: **10.10.2018**

Schaal: **1:25**

Project gebruikersattribuut 10 + Project gebruikersattribuut 11

PROJECTIE

Tifa Westerveld & Nederlof BV
Terborgseweg 58, 7084 AE Breedenbroek
Tel: 0315 - 6571111

Project:
18.544.02

Tekening:
A [E.301]

Status:

Formaat:
A3

Powered by
Trimble Tekla


Tekla Structures model

Liefelandpark

geplot op 12.11.2018

Tekla Structures

ELEMENTPOS LIJST-HOUT						W+N Merk: E303		Aantal: 1				
....						Levering:		Fase 1				
						Plaatmaterialen						
Pos.	Naam	Profiel	Materiaal	Aantal	Lengte (mm)	Opmerking	Pos.	Naam	Lengte x Breedte x Dikte	Materiaal	Aantal	Opmerking
P134	REGEL	36*19	VH_VUREN	4	120		Pr1	GB_ELEMENT_ANKER	262 x 60 x 6	ANK_ANKER_A_2	8	
P37	STIJL	36*201	VH_VUREN	4	2554		Pr3	Anker B	220 x 60 x 6	ANK_ANKER_B_1	8	
P40	STIJL	36*220	VH_VUREN_BEH	1	5391		P87	PLAAT	2616 x 506 x 12.5	GI_RIGIDUR_H_	1	Binnenzijde
P20	STIJL	36*220	VH_VUREN_BEH	2	2626		P123	PLAAT	2616 x 889 x 12.5	GI_RIGIDUR_H_	1	Binnenzijde
P14	STIJL	36*220	VH_VUREN	2	2554		P182	PLAAT	2616 x 947 x 12.5	GI_RIGIDUR_H_	1	Binnenzijde
P26	STIJL	36*220	VH_VUREN_BEH	2	2554		P84	PLAAT	1944 x 146 x 12.5	GI_RIGIDUR_H_	1	Binnenzijde
P16	REGEL	36*220	VH_VUREN	2	1944		P89	PLAAT	1944 x 891 x 12.5	GI_RIGIDUR_H_	1	Binnenzijde
P17	REGEL	36*220	VH_VUREN	2	1124		P86	PLAAT	1124 x 146 x 12.5	GI_RIGIDUR_H_	1	Binnenzijde
P29	STIJL	36*220	VH_VUREN_BEH	8	824		P91	PLAAT	1124 x 891 x 12.5	GI_RIGIDUR_H_	1	Binnenzijde
P27	STIJL	36*220	VH_VUREN_BEH	8	84		P2	PLAAT	1942 x 225 x 20	NIBOSTONE_BIA	1	Ral
P63	ONDERDORPEL	ONDERDORPEL	VH_VUREN_BEH	1	5391	60 mu	P3	PLAAT	1122 x 225 x 20	NIBOSTONE_BIA	1	Ral

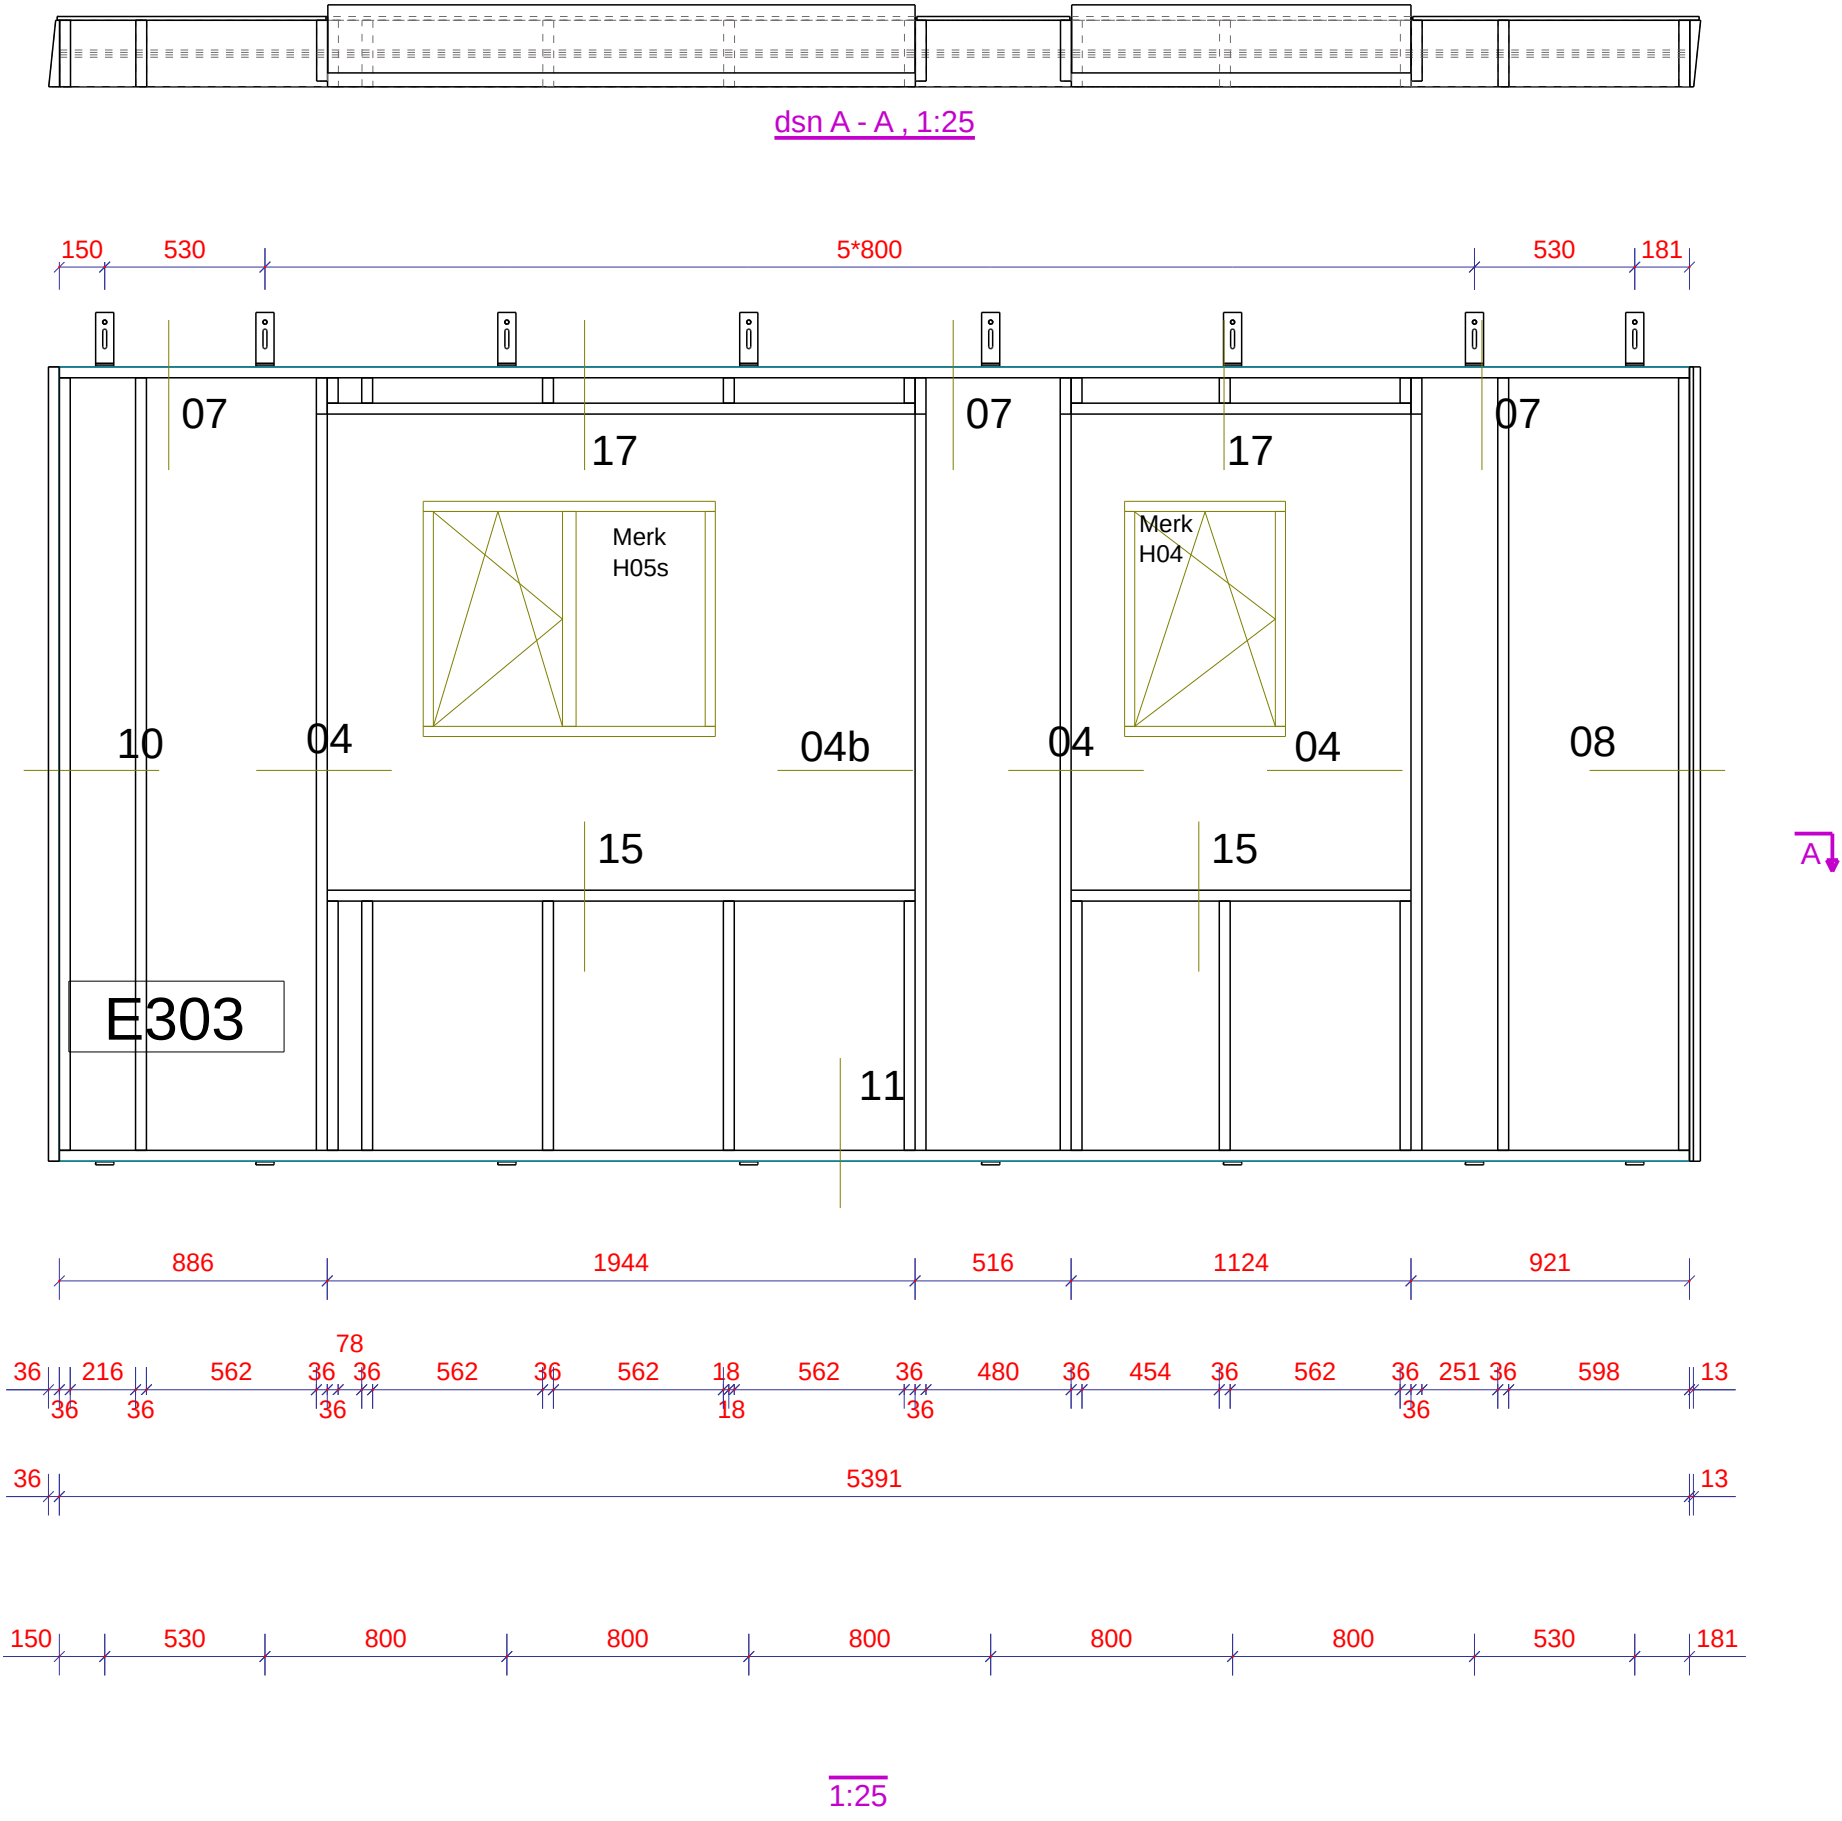

Werk:
Construsoft bv

Onderwerp:
FRAME

Opdrachtgever:

Getekend: **tekenaar**

Datum: **10.10.2018**

Schaal: **1:25**

Project gebruikersattribuut 10 + Project gebruikersattribuut 11

PROJECTIE

Tifa Westerveld & Nederlof BV
Terborgseweg 58, 7084 AE Breedenbroek
Tel: 0315 - 6571111

Project:
18.544.02

Tekening:
A [E.303]

Status:

Formaat:
A3

Powered by
Trimble Tekla

Tekla Structures model


Liefelandpark

geplot op 12.11.2018

Tekla Structures

ELEMENTPOS LIJST-HOUT						W+N Merk: E305	Aantal: 1
....						Levering: Fase 1	
Pos.	Naam	Profiel	Materiaal	Aantal	Lengte (mm)	Opmerking	
P134	REGEL	36*19	VH_VUREN	4	120		
P37	STIJL	36*201	VH_VUREN	4	2554		
P40	STIJL	36*220	VH_VUREN_BEH	1	5391		
P20	STIJL	36*220	VH_VUREN_BEH	2	2626		
P14	STIJL	36*220	VH_VUREN	2	2554		
P26	STIJL	36*220	VH_VUREN_BEH	2	2554		
P16	REGEL	36*220	VH_VUREN	2	1944		
P17	REGEL	36*220	VH_VUREN	2	1124		
P29	STIJL	36*220	VH_VUREN_BEH	8	824		
P27	STIJL	36*220	VH_VUREN_BEH	8	84		
P63	ONDERDORPEL	ONDERDORPEL	VH_VUREN_BEH	1	5391	60 mu	

Plaatmaterialen					
Pos.	Naam	Lengte x Breedte x Dikte	Materiaal	Aantal	Opmerking
Pr1	GB_ELEMENT_ANKER	262 x 60 x 6	ANK_ANKER_A_2	8	
Pr14	GB_ELEMENT_ANKER	220 x 60 x 6	ANK_ANKER_B_1	8	
P87	PLAAT	2616 x 506 x 12.5	GI_RIGIDUR_H_	1	Binnenzijde
P122	PLAAT	2616 x 948 x 12.5	GI_RIGIDUR_H_	1	Binnenzijde
P123	PLAAT	2616 x 888 x 12.5	GI_RIGIDUR_H_	1	Binnenzijde
P84	PLAAT	1944 x 146 x 12.5	GI_RIGIDUR_H_	1	Binnenzijde
P89	PLAAT	1944 x 891 x 12.5	GI_RIGIDUR_H_	1	Binnenzijde
P86	PLAAT	1124 x 146 x 12.5	GI_RIGIDUR_H_	1	Binnenzijde
P91	PLAAT	1124 x 891 x 12.5	GI_RIGIDUR_H_	1	Binnenzijde
P2	PLAAT	1942 x 225 x 20	NIBOSTONE_BIA	1	Ral
P3	PLAAT	1122 x 225 x 20	NIBOSTONE_BIA	1	Ral

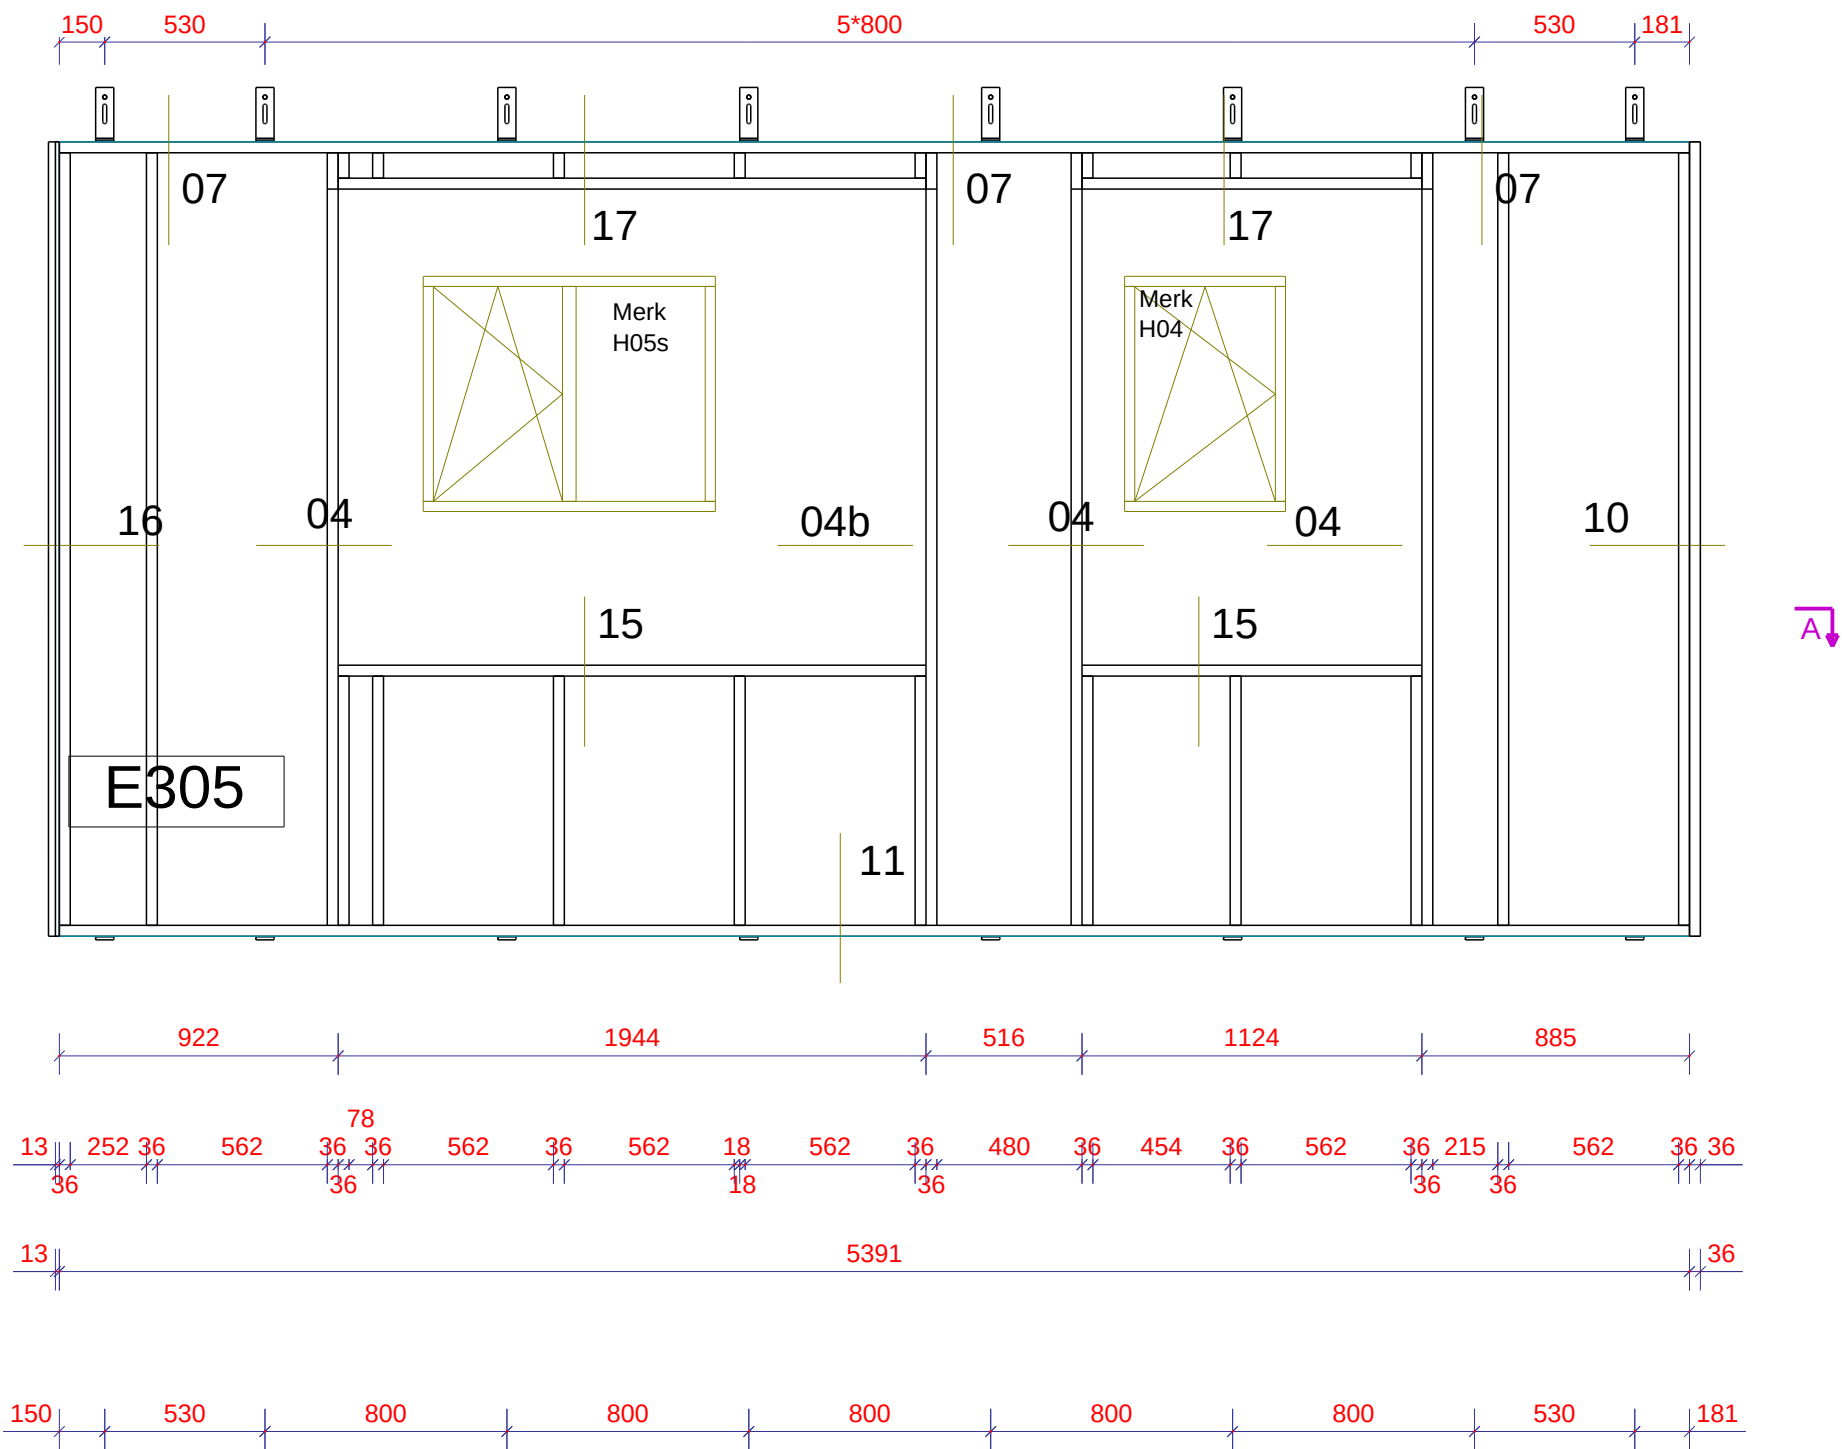

Werk:
Construsoft bv

Onderwerp:
FRAME

Opdrachtgever:

Getekend: **tekenaar**

Datum: **10.10.2018**

Schaal: **1:25**

Project gebruikersattribuut 10 + Project gebruikersattribuut 11

PROJECTIE

Tifa Westerveld & Nederlof BV
Terborgseweg 58, 7084 AE Breedenbroek
Tel: 0315 - 6571111

Project:
18.544.02

Tekening:
A [E.305]

Status:

Formaat:
A3

Powered by
Trimble Tekla

Tekla Structures model

Liefelandpark

geplot op 12.11.2018

Tekla Structures

ELEMENTPOSLIJST-HOUT						W+N Merk: E307	Aantal: 1
....						Levering:	Fase 1
Pos.	Naam	Profiel	Materiaal	Aantal	Lengte (mm)	Opmerking	
P134	REGEL	36*19	VH_VUREN	2	120		
P37	STIJL	36*201	VH_VUREN	2	2554		
P40	STIJL	36*220	VH_VUREN_BEH	1	5391		
P18	REGEL	36*220	VH_VUREN	2	3584		
P20	STIJL	36*220	VH_VUREN_BEH	2	2626		
P14	STIJL	36*220	VH_VUREN	2	2554		
P26	STIJL	36*220	VH_VUREN_BEH	2	2554		
P29	STIJL	36*220	VH_VUREN_BEH	6	824		
P45	STIJL	36*220	VH_VUREN	2	824		
P27	STIJL	36*220	VH_VUREN_BEH	6	84		
P46	STIJL	36*220	VH_VUREN	2	84		
P63	ONDERDORPEL	ONDERDOP	VH_VUREN_BEH	1	5391	60 mu	

Plaatmaterialen					
Pos.	Naam	Lengte x Breedte x Dikte	Materiaal	Aantal	Opmerking
Pr1	GB_ELEMENT_ANKE	262 x 60 x 6	ANK_ANKER_A_2	8	
Pr3	Anker B	220 x 60 x 6	ANK_ANKER_B_1	8	
P94	PLAAT	3000 x 891 x 12.5	GI_RIGIDUR_H_	1	Binnenzijde
P99	PLAAT	3000 x 146 x 12.5	GI_RIGIDUR_H_	1	Binnenzijde
P123	PLAAT	2616 x 889 x 12.5	GI_RIGIDUR_H_	1	Binnenzijde
P182	PLAAT	2616 x 947 x 12.5	GI_RIGIDUR_H_	1	Binnenzijde
P97	PLAAT	891 x 579 x 12.5	GI_RIGIDUR_H_	1	Binnenzijde
P100	PLAAT	579 x 146 x 12.5	GI_RIGIDUR_H_	1	Binnenzijde
P4	PLAAT	3582 x 225 x 20	NIBOSTONE_BIA	1	Ral

Werk:
Construsoft bv

Onderwerp:
FRAME

Opdrachtgever:

Getekend: **tekenaar**

Datum: **10.10.2018**

Schaal: **1:25**

Project gebruikersattribuut 10 + Project gebruikersattribuut 11

PROJECTIE

Tifa Westerveld & Nederlof BV
Terborgseweg 58, 7084 AE Breedenbroek
Tel: 0315 - 6571111

Project:
18.544.02

Tekening:
A [E.307]

Status:

Formaat:
A3

Powered by
Trimble Tekla

Tekla Structures model

Liefelandpark


geplot op 12.11.2018

dsn A - A , 1:25

1:25

Tekla Structures

ELEMENTENLIJST-HOUT						Plaatmaterialen						
W+N Merk:		E400		Aantal: 1		Pos.	Naam	Lengte x Breedte x Dikte	Materiaal	Aantal	Opmerking	
Levering:		Fase 1				Pr1	GB_ELEMENT_ANKER_262 x 60 x 6	ANK_ANKER_A_2	8			
Pos.	Naam	Profiel	Materiaal	Aantal	Lengte (mm)	Opmerking	Pr14	GB_ELEMENT_ANKER_262 x 60 x 6	ANK_ANKER_B_1	8		
P40	STIJL	36*220	VH_VUREN_BEH	1	5391		P220	PLAAT	2130 x 250 x 11	PL_OSB_3	1	Ral ...
P18	REGEL	36*220	VH_VUREN	2	3584		P218	PLAAT	1795 x 250 x 11	PL_OSB_3	1	Ral
P20	STIJL	36*220	VH_VUREN_BEH	2	2626		P221	PLAAT	1466 x 250 x 11	PL_OSB_3	1	Ral ...
P14	STIJL	36*220	VH_VUREN	4	2554		P94	PLAAT	3000 x 891 x 12.5	GI_RIGIDUR_H_	1	Binnenzijde
P26	STIJL	36*220	VH_VUREN_BEH	2	2554		P103	PLAAT	3000 x 278 x 12.5	GI_RIGIDUR_H_	1	Binnenzijde
P29	STIJL	36*220	VH_VUREN_BEH	6	824		P189	PLAAT	2616 x 879 x 12.5	GI_RIGIDUR_H_	1	Binnenzijde
P45	STIJL	36*220	VH_VUREN	2	824		P190	PLAAT	2616 x 956 x 12.5	GI_RIGIDUR_H_	1	Binnenzijde
P33	STIJL	36*220	VH_VUREN_BEH	6	216		P97	PLAAT	891 x 579 x 12.5	GI_RIGIDUR_H_	1	Binnenzijde
P47	STIJL	36*220	VH_VUREN	2	216		P104	PLAAT	579 x 278 x 12.5	GI_RIGIDUR_H_	1	Binnenzijde
P63	ONDERDORPEL	ONDERDORPEL	VH_VUREN_BEH	1	5391	60 mu	P5	PLAAT	3580 x 225 x 20	NIBOSTONE_BIA	1	Ral

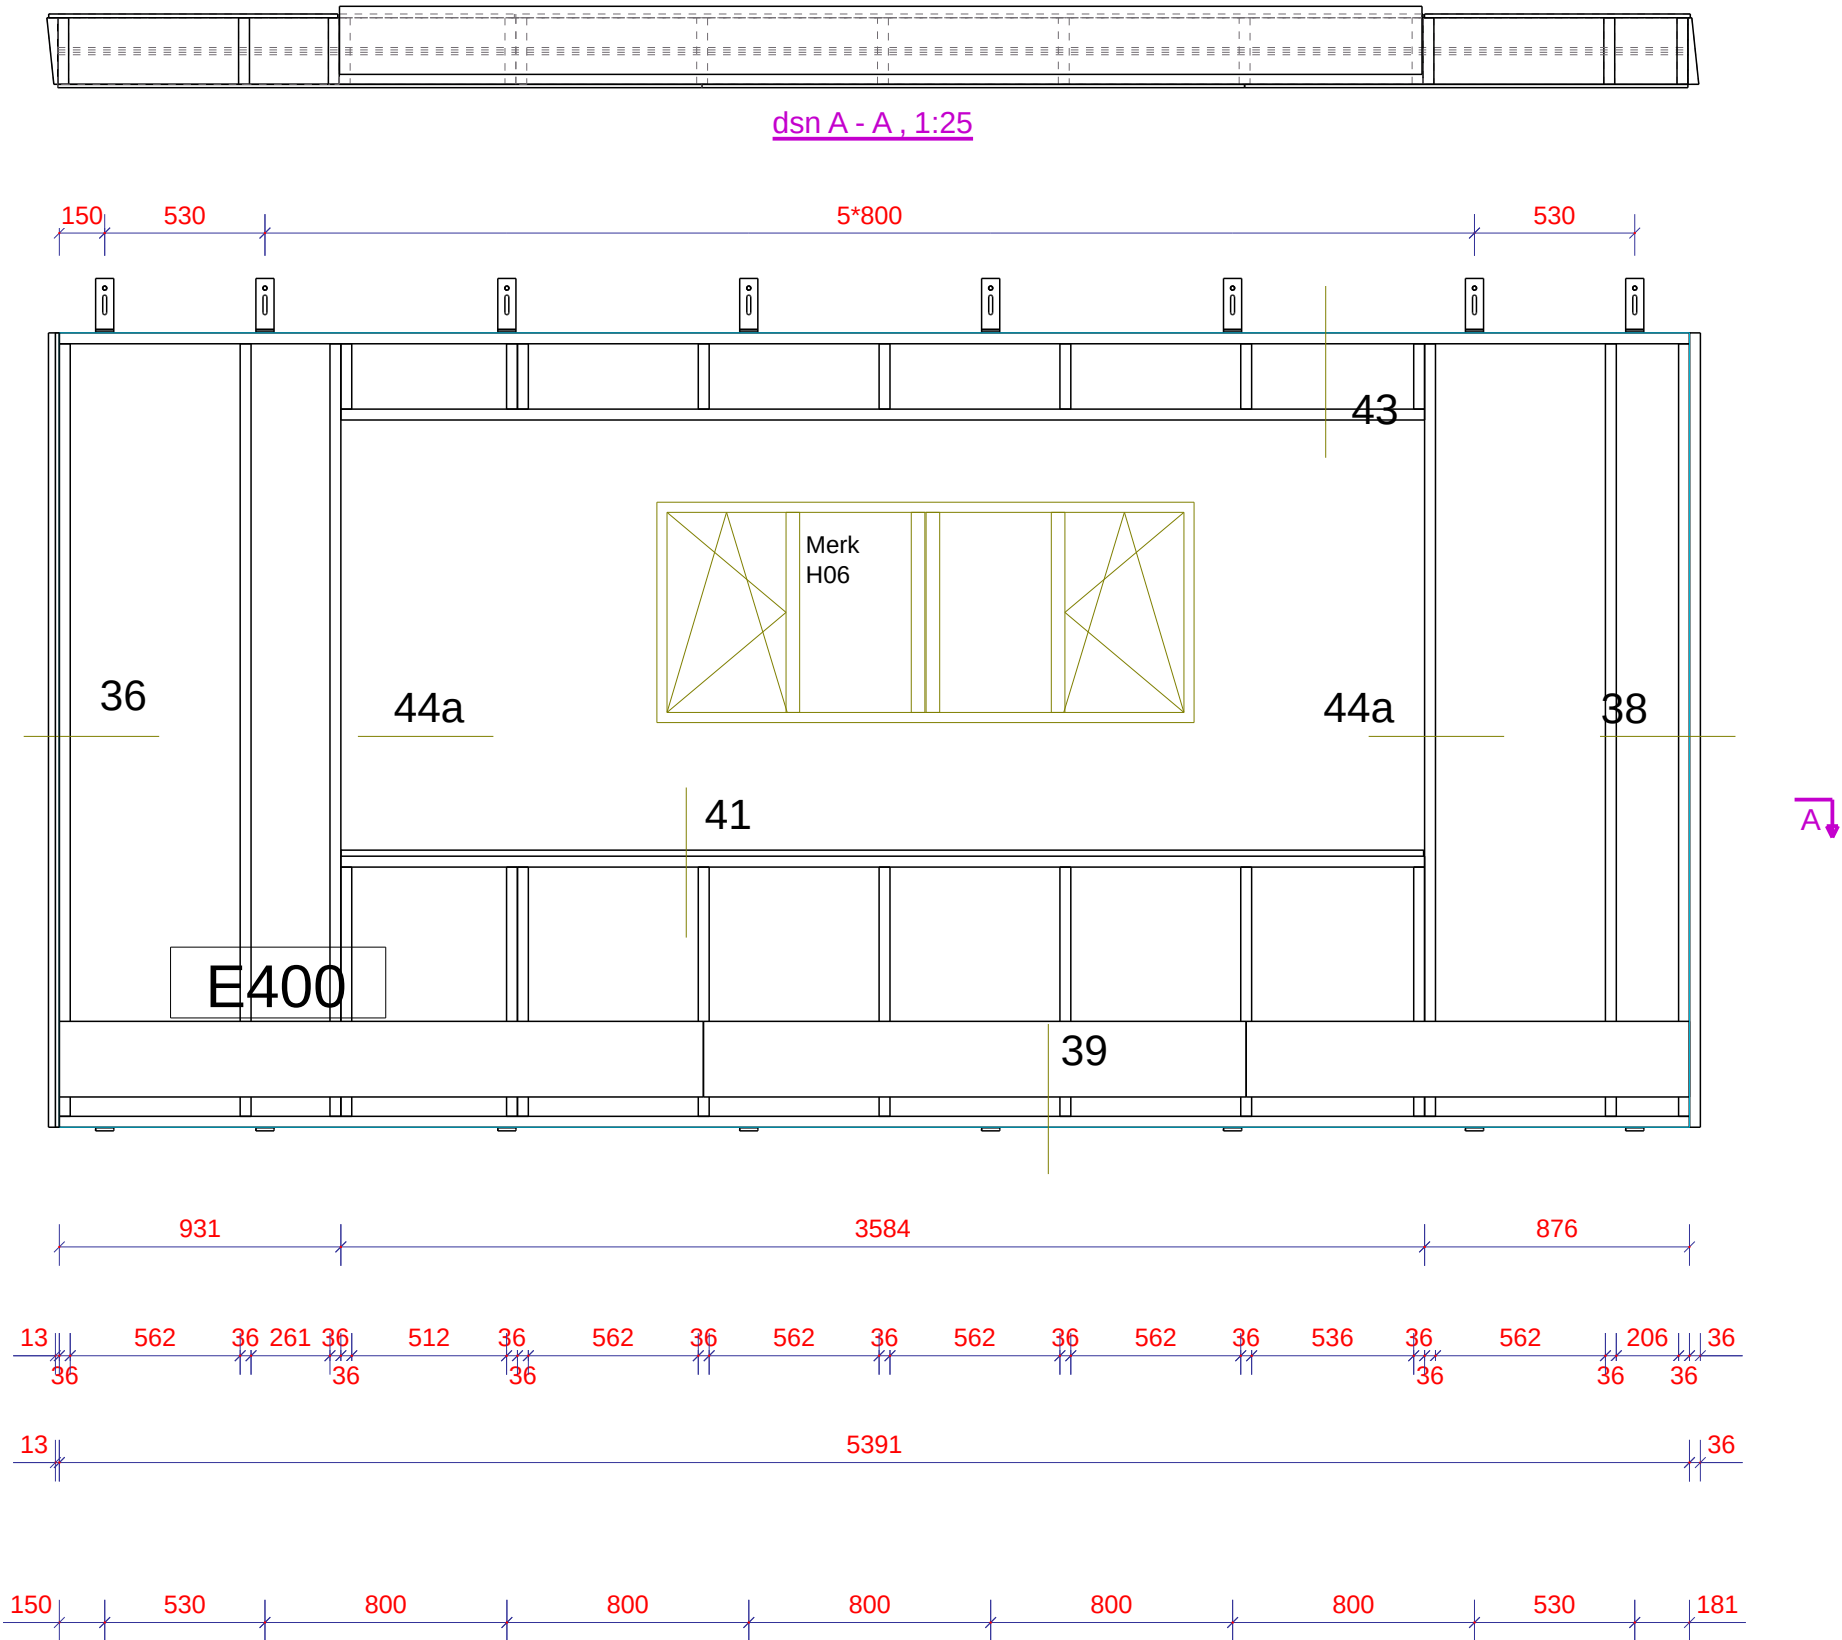

Werk:
Construsoft bv

Onderwerp:
FRAME

Opdrachtgever:

Getekend: **tekenaar**

Datum: **10.10.2018**

Schaal: **1:25**

Project gebruikersattribuut 10 + Project gebruikersattribuut 11

PROJECTIE

Tifa Westerveld & Nederlof BV
Terborgseweg 58, 7084 AE Breedenbroek
Tel: 0315 - 6571111

Project:
18.544.02

Tekening:
A [E.400]

Status:

Formaat:
A3


Tekla Structures model

Liefelandpark

geplot op 12.11.2018

Tekla Structures

ELEMENTPOSLIJST-HOUT						W+N Merk: E030		Aantal: 2				
....						Levering: Fase 1		Plaatmaterialen				
Pos.	Naam	Profiel	Materiaal	Aantal	Lengte (mm)	Opmerking	Pos.	Naam	Lengte x Breedte x Dikte	Materiaal	Aantal	Opmerking
P134	REGEL	36*19	VH_VUREN	4	120		Pr1	GB_ELEMENT_ANKER_A_2	262 x 60 x 6	ANK_ANKER_A_2	8	
P37	STIJL	36*201	VH_VUREN	4	2554		Pr3	Anker B	220 x 60 x 6	ANK_ANKER_B_1	8	
P28	STIJL	36*220	VH_VUREN_BEH	1	5089		P85	PLAAT	2616 x 737 x 12.5	GI_RIGIDUR_H_	1	Binnenzijde
P20	STIJL	36*220	VH_VUREN_BEH	2	2626		P87	PLAAT	2616 x 506 x 12.5	GI_RIGIDUR_H_	1	Binnenzijde
P14	STIJL	36*220	VH_VUREN	2	2554		P88	PLAAT	2616 x 797 x 12.5	GI_RIGIDUR_H_	1	Binnenzijde
P26	STIJL	36*220	VH_VUREN_BEH	2	2554		P84	PLAAT	1944 x 146 x 12.5	GI_RIGIDUR_H_	1	Binnenzijde
P16	REGEL	36*220	VH_VUREN	2	1944		P89	PLAAT	1944 x 891 x 12.5	GI_RIGIDUR_H_	1	Binnenzijde
P17	REGEL	36*220	VH_VUREN	2	1124		P86	PLAAT	1124 x 146 x 12.5	GI_RIGIDUR_H_	1	Binnenzijde
P29	STIJL	36*220	VH_VUREN_BEH	8	824		P91	PLAAT	1124 x 891 x 12.5	GI_RIGIDUR_H_	1	Binnenzijde
P27	STIJL	36*220	VH_VUREN_BEH	8	84		P2	PLAAT	1942 x 225 x 20	NIBOSTONE_BIA	1	Ral
P62	ONDERDORPEL	ONDERDORPEL	VH_VUREN_BEH	1	5089	60 mu	P3	PLAAT	1122 x 225 x 20	NIBOSTONE_BIA	1	Ral

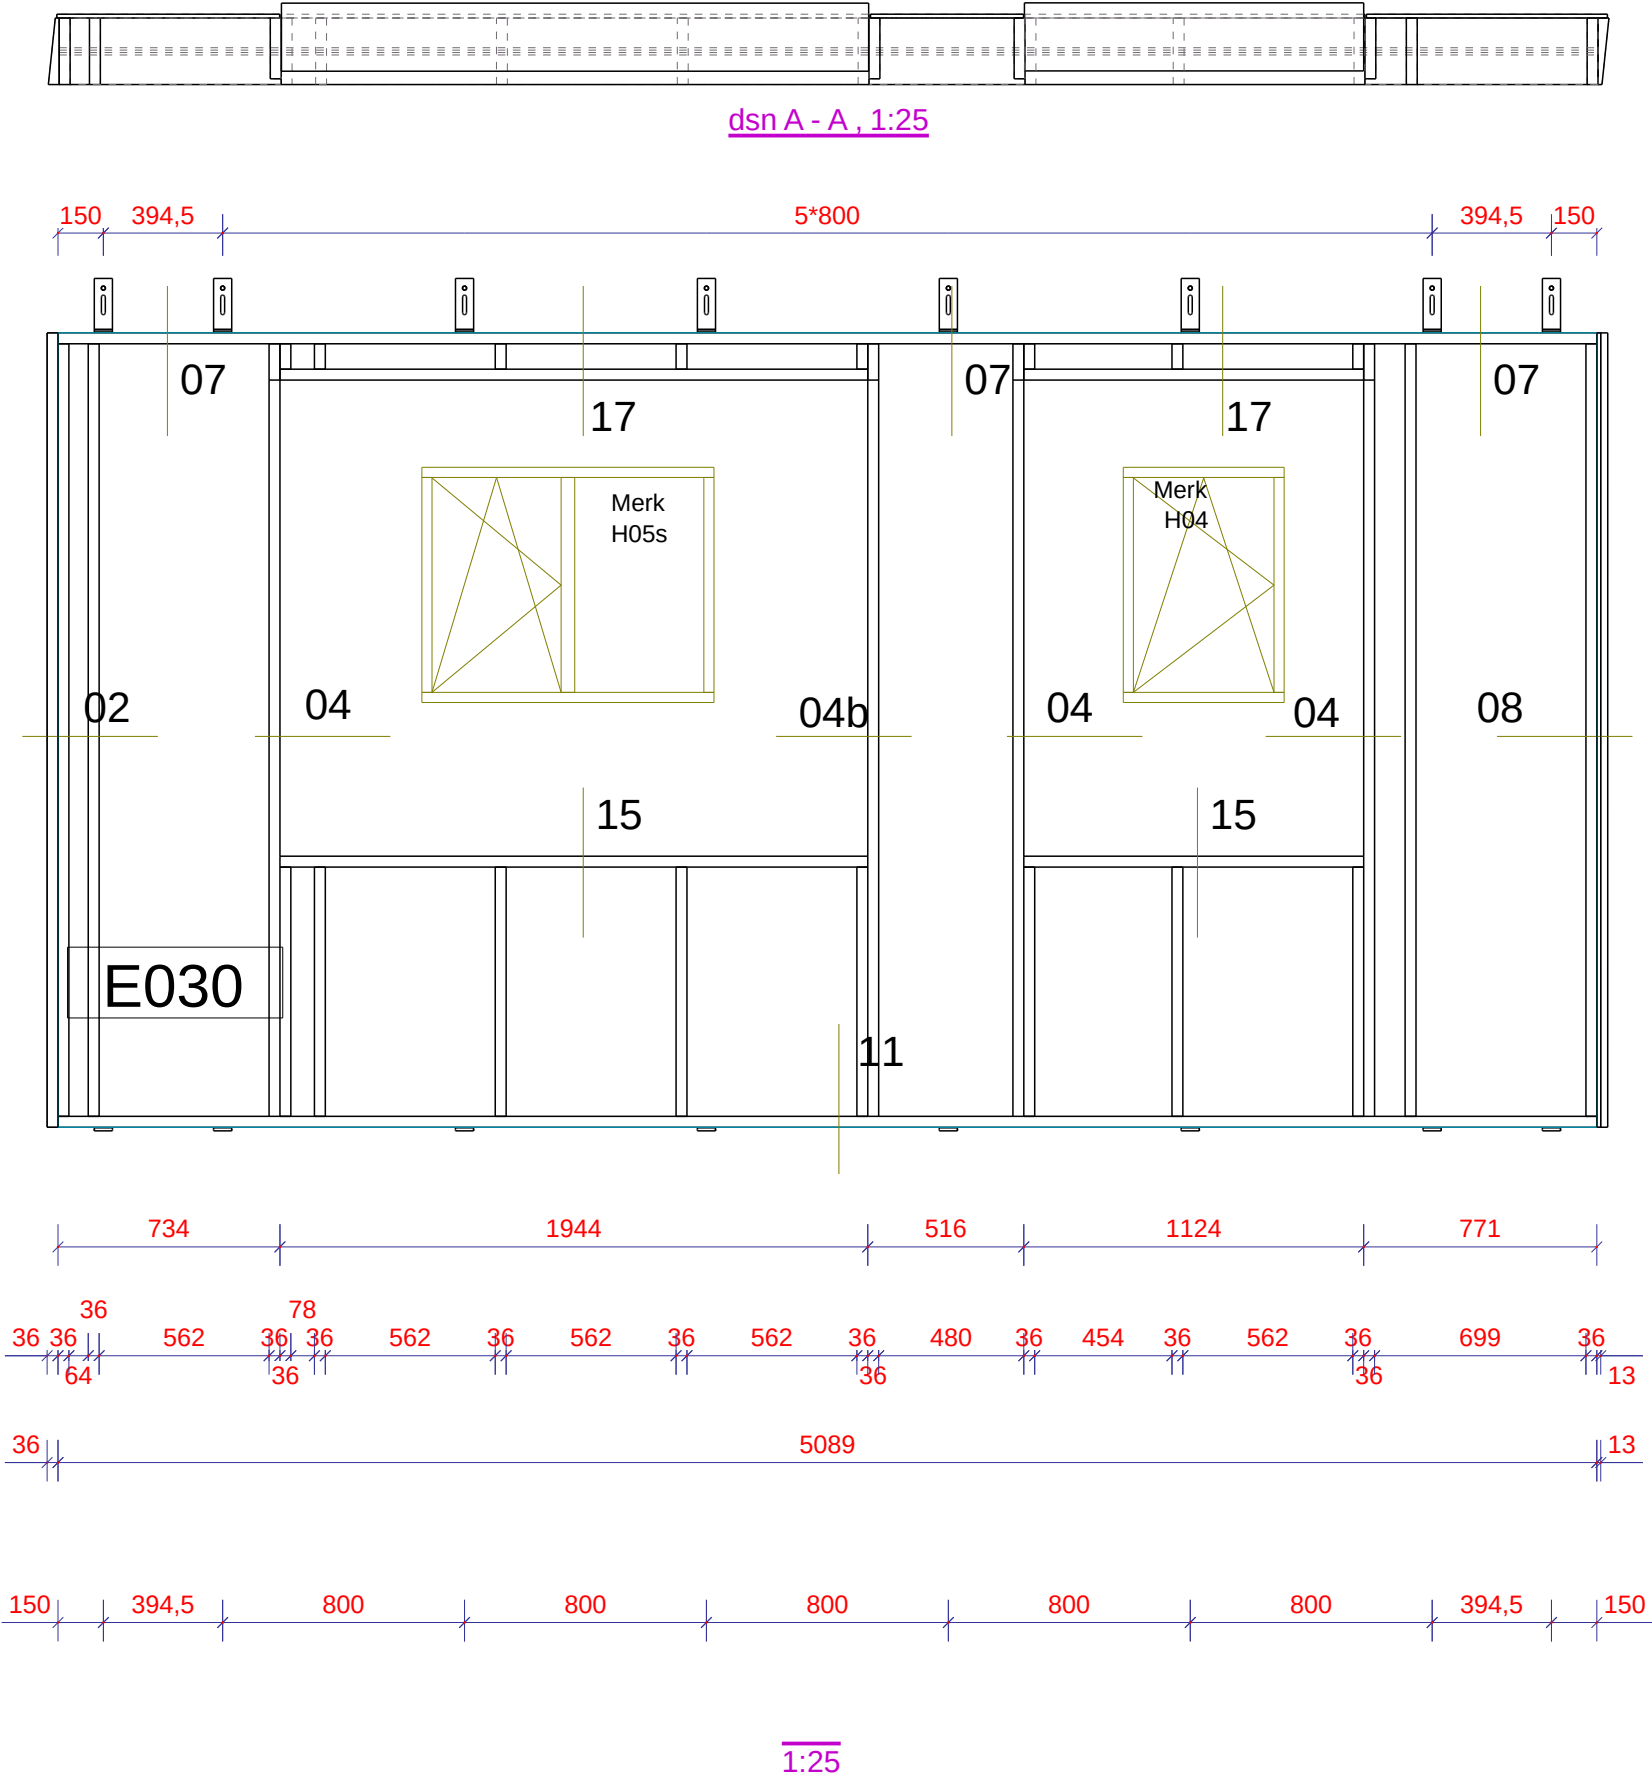

Werk:
Construsoft bv

Onderwerp:
FRAME

Opdrachtgever:

Getekend: **tekenaar**

Datum: 10.10.2018

Schaal: 1:25

Project gebruikersattribuut 10 + Project gebruikersattribuut 11

PROJECTIE

Powered by
Trimble Tekla

Tifa Westerveld & Nederlof BV
Terborgseweg 58, 7084 AE Breedenbroek
Tel: 0315 - 6571111

Project:
18.544.02

Tekening:
A [E0.30]

Status:

Formaat:
A3

Tekla Structures model


Liefelandpark

geplot op 12.11.2018

Tekla Structures

ELEMENTENLIJST-HOUT						W+N Merk: E032		Aantal: 2	
.....						Levering: Fase 1			
Pos.	Naam	Profiel	Materiaal	Aantal	Lengte (mm)	Opmerking			
P134	REGEL	36*19	VH_VUREN	4	120				
P37	STIJL	36*201	VH_VUREN	4	2554				
P28	STIJL	36*220	VH_VUREN_BEH	1	5089				
P20	STIJL	36*220	VH_VUREN_BEH	2	2626				
P14	STIJL	36*220	VH_VUREN	2	2554				
P26	STIJL	36*220	VH_VUREN_BEH	2	2554				
P16	REGEL	36*220	VH_VUREN	2	1944				
P17	REGEL	36*220	VH_VUREN	2	1124				
P29	STIJL	36*220	VH_VUREN_BEH	8	824				
P27	STIJL	36*220	VH_VUREN_BEH	8	84				
P62	ONDERDORPEL	ONDERDORPEL	VH_VUREN_BEH	1	5089	60 mu			

Plaatmaterialen					
Pos.	Naam	Lengte x Breedte x Dikte	Materiaal	Aantal	Opmerking
Pr1	GB_ELEMENT_ANKER	262 x 60 x 6	ANK_ANKER_A_2	8	
Pr3	Anker B	220 x 60 x 6	ANK_ANKER_B_1	8	
P85	PLAAT	2616 x 737 x 12.5	GI_RIGIDUR_H_	1	Binnenzijde
P87	PLAAT	2616 x 506 x 12.5	GI_RIGIDUR_H_	1	Binnenzijde
P88	PLAAT	2616 x 797 x 12.5	GI_RIGIDUR_H_	1	Binnenzijde
P84	PLAAT	1944 x 146 x 12.5	GI_RIGIDUR_H_	1	Binnenzijde
P89	PLAAT	1944 x 891 x 12.5	GI_RIGIDUR_H_	1	Binnenzijde
P86	PLAAT	1124 x 146 x 12.5	GI_RIGIDUR_H_	1	Binnenzijde
P91	PLAAT	1124 x 891 x 12.5	GI_RIGIDUR_H_	1	Binnenzijde
P2	PLAAT	1942 x 225 x 20	NIBOSTONE_BIA	1	Ral
P3	PLAAT	1122 x 225 x 20	NIBOSTONE_BIA	1	Ral

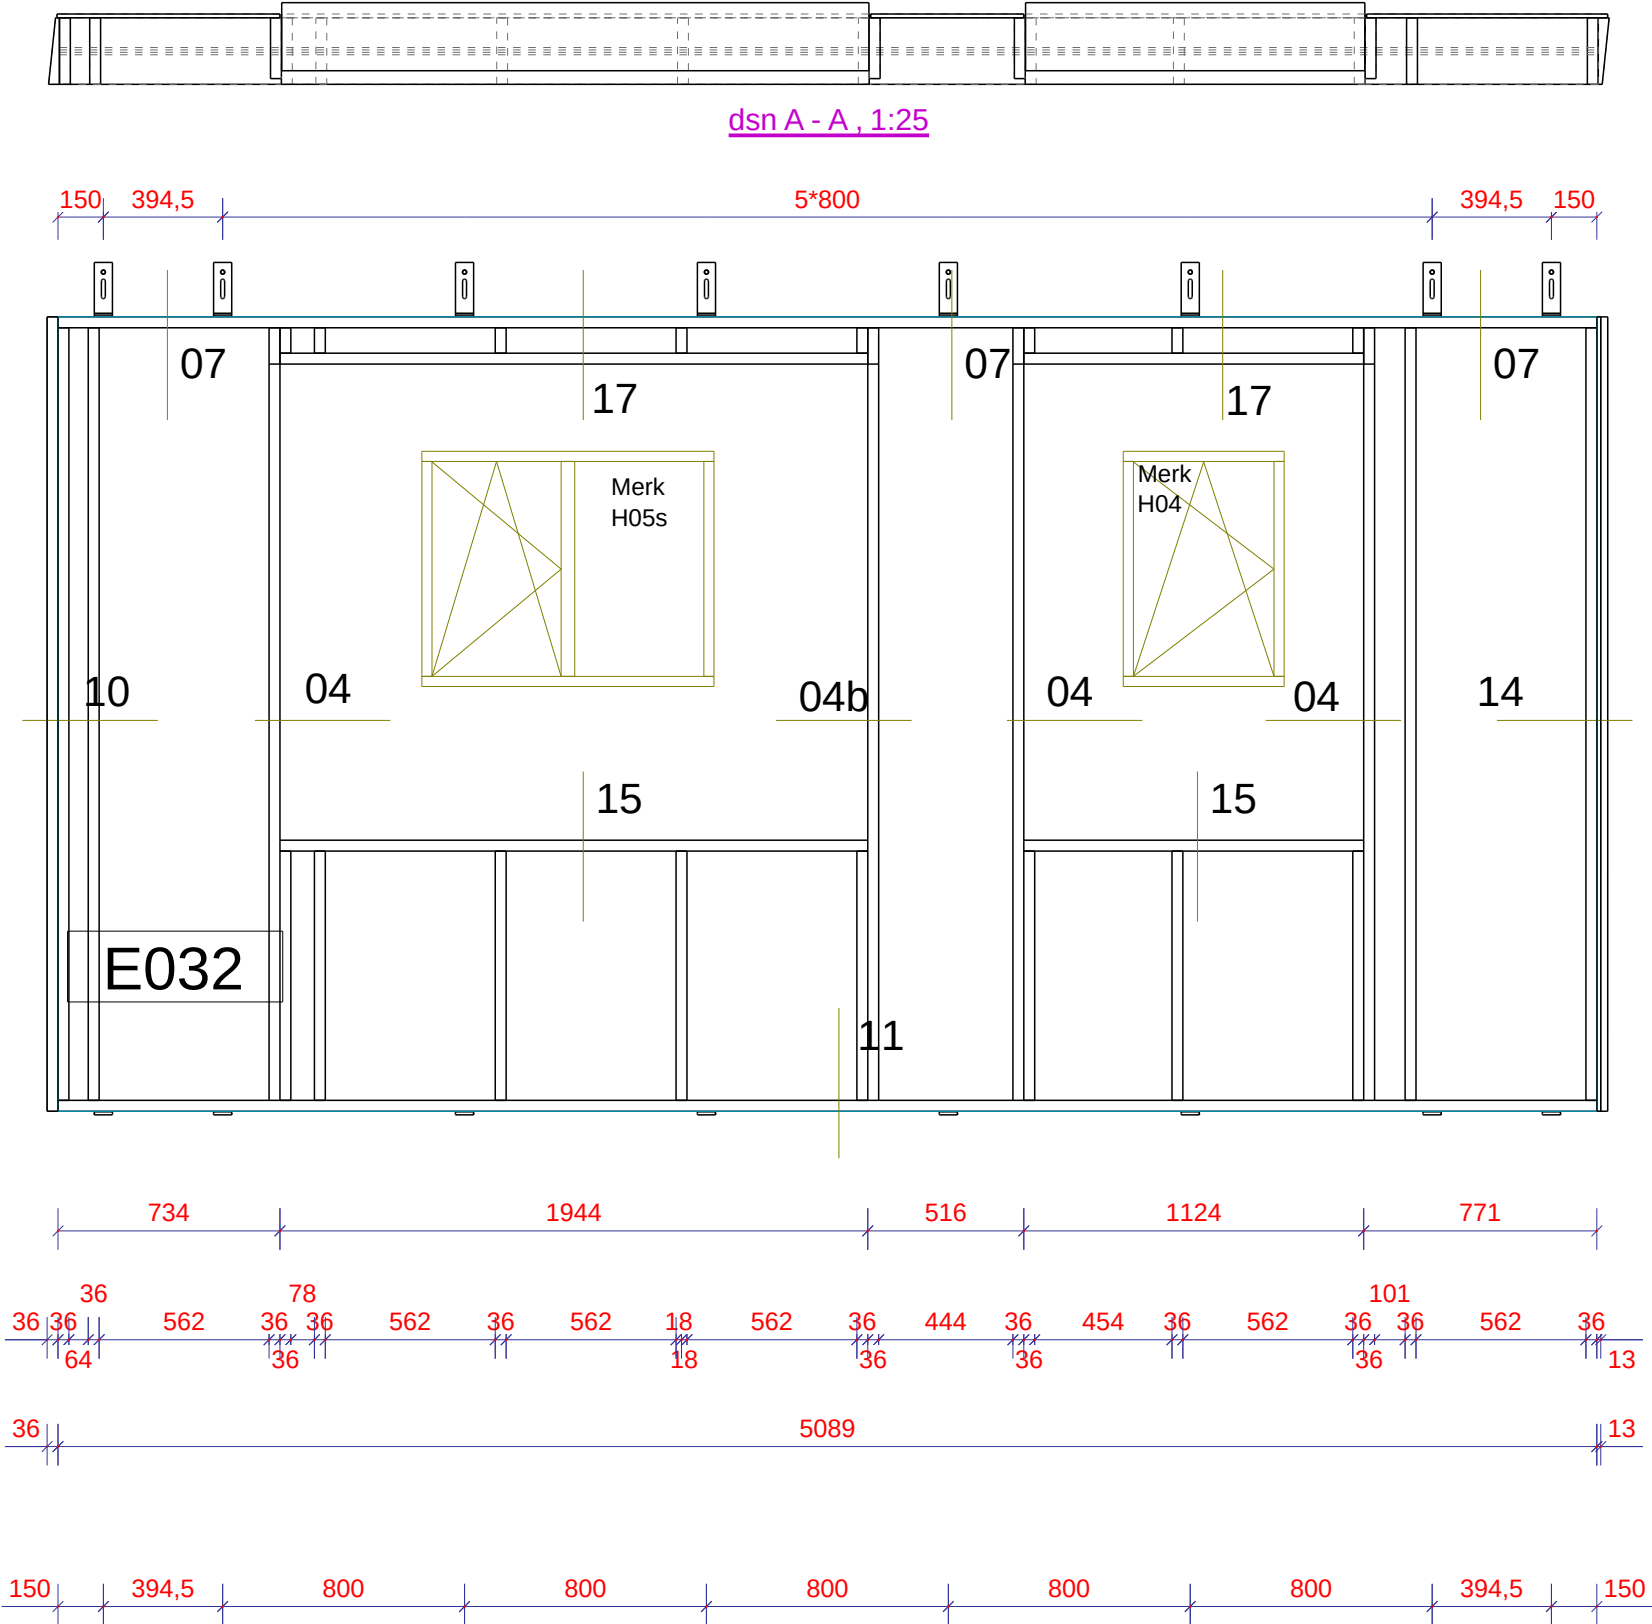

Werk:
Construsoft bv

Onderwerp:
FRAME

Opdrachtgever:

Getekend: **tekenaar**

Datum: 10.10.2018

Schaal: 1:25

Project gebruikersattribuut 10 + Project gebruikersattribuut 11

PROJECTIE

Project:
18.544.02

Tekening:
A [E0.32]

Status:

Tifa Westerveld & Nederlof BV
Terborgseweg 58, 7084 AE Breedenbroek
Tel: 0315 - 6571111

Powered by
Trimble Tekla

Formaat:
A3

Tekla Structures model


Liefelandpark

geplot op 12.11.2018

Tekla Structures

ELEMENTPOS LIJST-HOUT						W+N Merk: E034		Aantal: 1	
....						Levering: Fase 1			
Pos.	Naam	Profiel	Materiaal	Aantal	Lengte (mm)	Opmerking			
P134	REGEL	36*19	VH_VUREN	4	120				
P37	STIJL	36*201	VH_VUREN	4	2554				
P28	STIJL	36*220	VH_VUREN_BEH	1	5089				
P20	STIJL	36*220	VH_VUREN_BEH	2	2626				
P14	STIJL	36*220	VH_VUREN	2	2554				
P26	STIJL	36*220	VH_VUREN_BEH	2	2554				
P16	REGEL	36*220	VH_VUREN	2	1944				
P17	REGEL	36*220	VH_VUREN	2	1124				
P29	STIJL	36*220	VH_VUREN_BEH	8	824				
P27	STIJL	36*220	VH_VUREN_BEH	8	84				
P62	ONDERDORPEL	ONDERDORPEL	VH_VUREN_BEH	1	5089	60 mu			

Plaatmaterialen					
Pos.	Naam	Lengte x Breedte x Dikte	Materiaal	Aantal	Opmerking
Pr1	GB_ELEMENT_ANKER	262 x 60 x 6	ANK_ANKER_A_2	8	
Pr2	Anker B	219 x 60 x 6	ANK_ANKER_B_1	8	
P85	PLAAT	2616 x 737 x 12.5	GI_RIGIDUR_H_	1	Binnenzijde
P87	PLAAT	2616 x 506 x 12.5	GI_RIGIDUR_H_	1	Binnenzijde
P88	PLAAT	2616 x 797 x 12.5	GI_RIGIDUR_H_	1	Binnenzijde
P84	PLAAT	1944 x 146 x 12.5	GI_RIGIDUR_H_	1	Binnenzijde
P89	PLAAT	1944 x 891 x 12.5	GI_RIGIDUR_H_	1	Binnenzijde
P86	PLAAT	1124 x 146 x 12.5	GI_RIGIDUR_H_	1	Binnenzijde
P91	PLAAT	1124 x 891 x 12.5	GI_RIGIDUR_H_	1	Binnenzijde
P2	PLAAT	1942 x 225 x 20	NIBOSTONE_BIA	1	Ral
P3	PLAAT	1122 x 225 x 20	NIBOSTONE_BIA	1	Ral

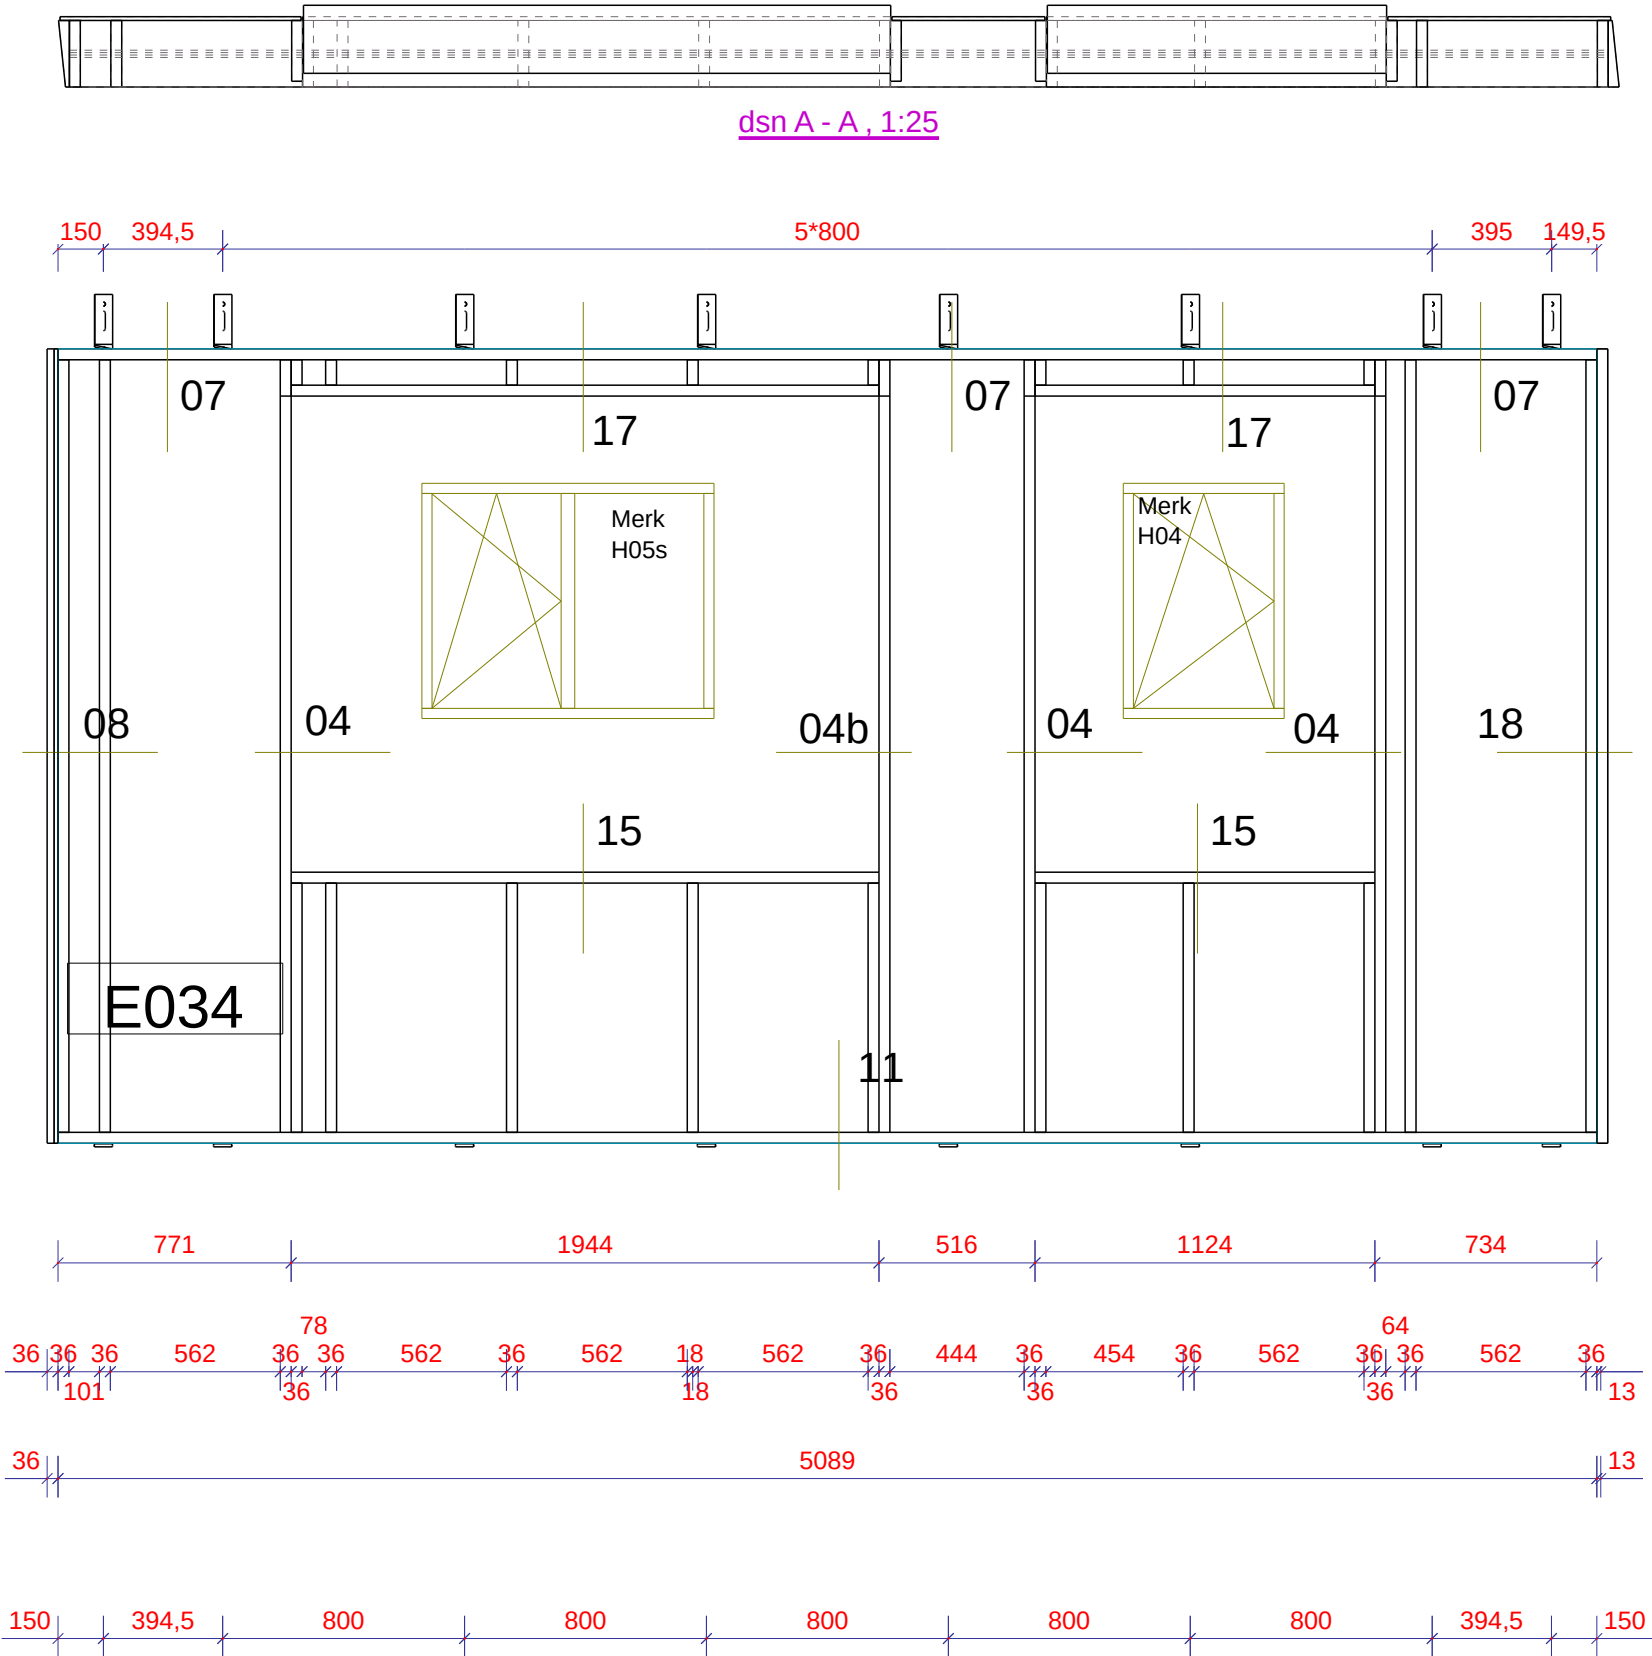

dsn A - A , 1:25

1:25

Werk:
Construsoft bv

Onderwerp:
FRAME

Opdrachtgever:

Getekend: tekenaar

Datum: 10.10.2018

Schaal: 1:25

Project gebruikersattribuut 10 + Project gebruikersattribuut 11

PROJECTIE

Powered by
Trimble
Tekla

Tifa Westerveld & Nederlof BV
Terborgseweg 58, 7084 AE Breedenbroek
Tel: 0315 - 6571111

Project:
18.544.02
Tekening:
A [E0.34]
Status:

Formaat:
A3

Tekla Structures model

Liefelandpark

geplot op 12.11.2018

Tekla Structures

ELEMENTPOSLIJST-HOUT						W+N Merk: E036	Aantal: 1
....						Levering:	Fase 1
Pos.	Naam	Profiel	Materiaal	Aantal	Lengte (mm)	Opmerking	
P134	REGEL	36*19	VH_VUREN	2	120		
P37	STIJL	36*201	VH_VUREN	2	2554		
P28	STIJL	36*220	VH_VUREN_BEH	1	5089		
P18	REGEL	36*220	VH_VUREN	2	3584		
P20	STIJL	36*220	VH_VUREN_BEH	2	2626		
P14	STIJL	36*220	VH_VUREN	2	2554		
P26	STIJL	36*220	VH_VUREN_BEH	2	2554		
P29	STIJL	36*220	VH_VUREN_BEH	6	824		
P45	STIJL	36*220	VH_VUREN	2	824		
P27	STIJL	36*220	VH_VUREN_BEH	6	84		
P46	STIJL	36*220	VH_VUREN	2	84		
P62	ONDERDORPEL	ONDERDORPEL	VH_VUREN_BEH	1	5089	60 mu	

Plaatmaterialen					
Pos.	Naam	Lengte x Breedte x Dikte	Materiaal	Aantal	Opmerking
Pr1	GB_ELEMENT_ANKER	262 x 60 x 6	ANK_ANKER_A_2	8	
Pr3	Anker B	220 x 60 x 6	ANK_ANKER_B_1	8	
P94	PLAAT	3000 x 891 x 12.5	GI_RIGIDUR_H_	1	Binnenzijde
P99	PLAAT	3000 x 146 x 12.5	GI_RIGIDUR_H_	1	Binnenzijde
P85	PLAAT	2616 x 737 x 12.5	GI_RIGIDUR_H_	1	Binnenzijde
P88	PLAAT	2616 x 797 x 12.5	GI_RIGIDUR_H_	1	Binnenzijde
P97	PLAAT	891 x 579 x 12.5	GI_RIGIDUR_H_	1	Binnenzijde
P100	PLAAT	579 x 146 x 12.5	GI_RIGIDUR_H_	1	Binnenzijde
P4	PLAAT	3582 x 225 x 20	NIBSTONE_BIA	1	Ral

Werk:	Construsoft bv
Onderwerp:	FRAME
Opdrachtgever:	

Getekend: tekelaar
Datum: 10.10.2018
Schaal: 1:25
Powered by Trimble Tekla

Project gebruikersattribuut 10 + Project gebruikersattribuut 11		
PROJECTIE		
Project: 18.544.02		
Tekening: A [E0.36]		Formaat: A3
Status:		
Tifa Westerveld & Nederlof BV Terborgseweg 58, 7084 AE Breedenbroek Tel: 0315 - 6571111		

Tekla Structures

ELEMENTENLIJST-HOUT						W+N Merk: E038	Aantal: 1
....						Levering:	Fase 1
Pos.	Naam	Profiel	Materiaal	Aantal	Lengte (mm)	Opmerking	
P134	REGEL	36*19	VH_VUREN	2	120		
P37	STIJL	36*201	VH_VUREN	2	2554		
P28	STIJL	36*220	VH_VUREN_BEH	1	5089		
P18	REGEL	36*220	VH_VUREN	2	3584		
P20	STIJL	36*220	VH_VUREN_BEH	2	2626		
P14	STIJL	36*220	VH_VUREN	2	2554		
P26	STIJL	36*220	VH_VUREN_BEH	2	2554		
P29	STIJL	36*220	VH_VUREN_BEH	6	824		
P45	STIJL	36*220	VH_VUREN	2	824		
P27	STIJL	36*220	VH_VUREN_BEH	6	84		
P46	STIJL	36*220	VH_VUREN	2	84		
P62	ONDERDORPEL	ONDERDORPEL	VH_VUREN_BEH	1	5089	60 mu	

Plaatmaterialen					
Pos.	Naam	Lengte x Breedte x Dikte	Materiaal	Aantal	Opmerking
Pr1	GB_ELEMENT_ANKER	262 x 60 x 6	ANK_ANKER_A_2	8	
Pr2	Anker B	219 x 60 x 6	ANK_ANKER_B_1	8	
P94	PLAAT	3000 x 891 x 12.5	GI_RIGIDUR_H_	1	Binnenzijde
P99	PLAAT	3000 x 146 x 12.5	GI_RIGIDUR_H_	1	Binnenzijde
P85	PLAAT	2616 x 737 x 12.5	GI_RIGIDUR_H_	1	Binnenzijde
P88	PLAAT	2616 x 797 x 12.5	GI_RIGIDUR_H_	1	Binnenzijde
P97	PLAAT	891 x 579 x 12.5	GI_RIGIDUR_H_	1	Binnenzijde
P100	PLAAT	579 x 146 x 12.5	GI_RIGIDUR_H_	1	Binnenzijde
P4	PLAAT	3582 x 225 x 20	NIBOSTONE_BIA	1	Ral

Werk:
Construsoft bv

Onderwerp:
FRAME

Opdrachtgever:

Getekend: **tekenaar**

Datum: **10.10.2018**

Schaal: **1:25**

Project gebruikersattribuut 10 + Project gebruikersattribuut 11

PROJECTIE

Project:
18.544.02

Tekening:
A [E0.38]

Status:

Formaat:
A3

Tifa Westerveld & Nederlof BV
Terborgseweg 58, 7084 AE Breedenbroek
Tel: 0315 - 6571111


Tekla Structures model

Liefelandpark

geplot op 12.11.2018

1:25

dsn A - A , 1:25

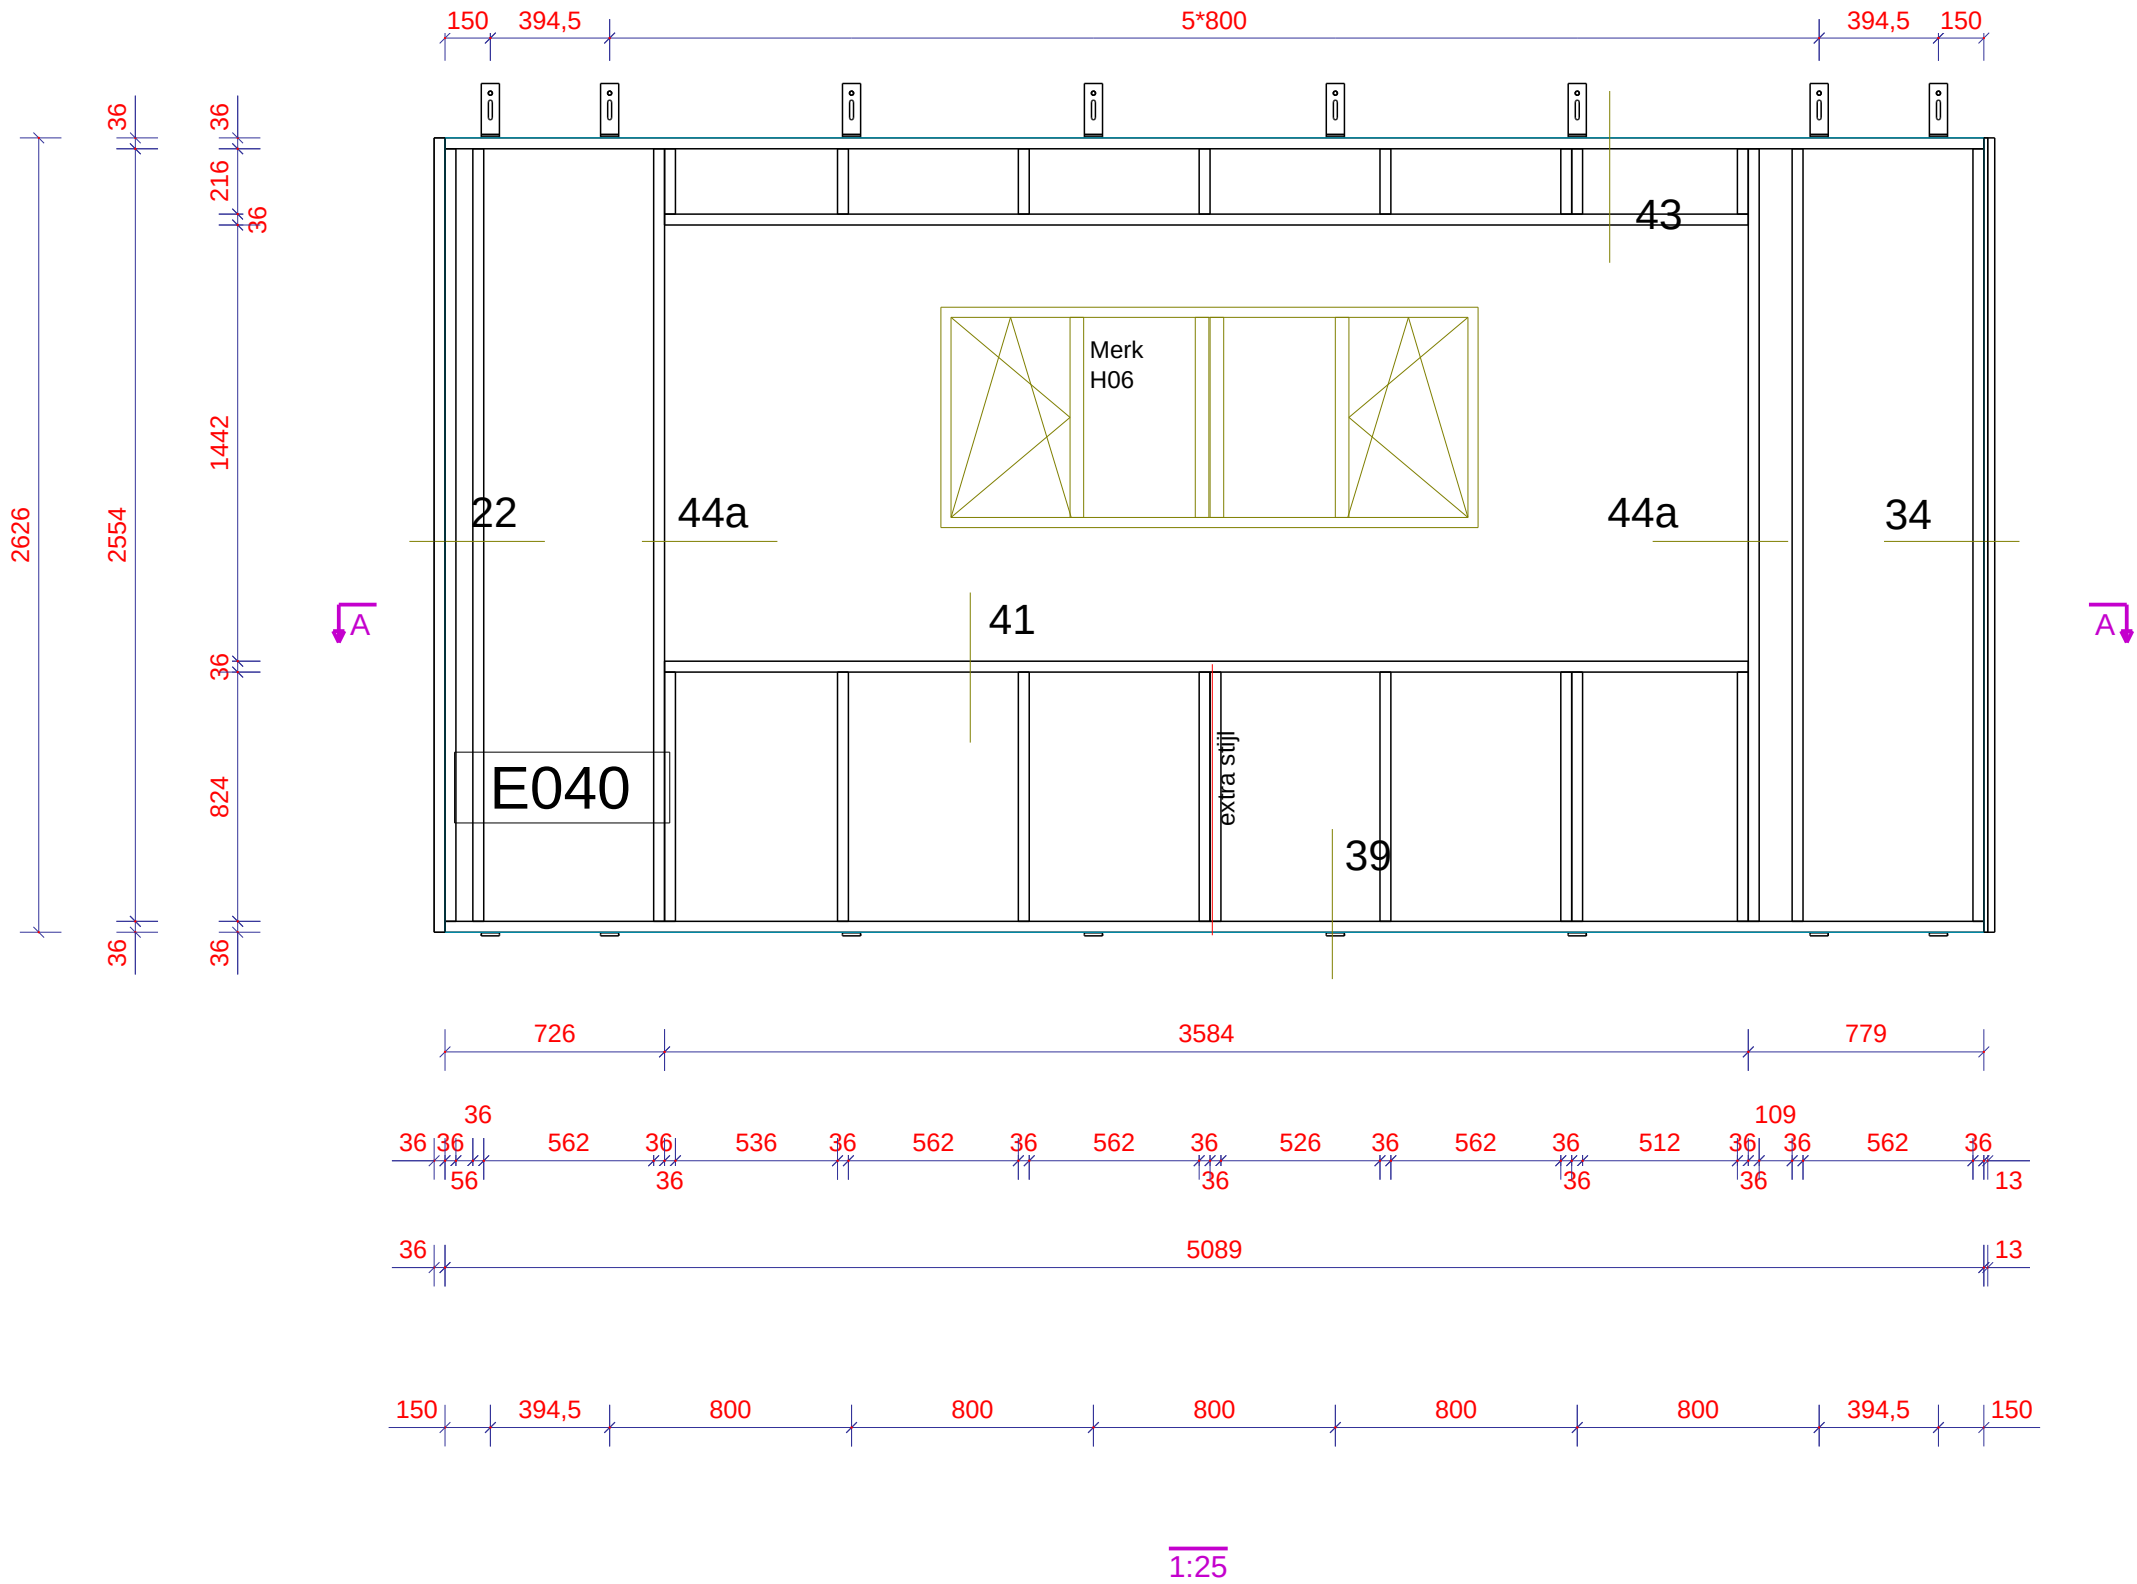

ELEMENTPOS LIJST-HOUT					W+N Merk:	E040	Aantal: 2
....					Levering:	Fase 1	

Pos.	Naam	Profiel	Materiaal	Aantal	Lengte (mm)	Opmerking
P28	STIJL	36*220	VH_VUREN_BEH	1	5089	
P18	REGEL	36*220	VH_VUREN	2	3584	
P20	STIJL	36*220	VH_VUREN_BEH	2	2626	
P14	STIJL	36*220	VH_VUREN	4	2554	
P26	STIJL	36*220	VH_VUREN_BEH	2	2554	
P29	STIJL	36*220	VH_VUREN_BEH	7	824	
P45	STIJL	36*220	VH_VUREN	2	824	
P33	STIJL	36*220	VH_VUREN_BEH	6	216	
P47	STIJL	36*220	VH_VUREN	2	216	
P62	ONDERDORPEL	ONDERDORPEL	VH_VUREN_BEH	1	5089	60 mu

Plaatmaterialen				
Pos.	Naam	Lengte x Breedte x Dikte	Materiaal	Aantal
Pr1	GB_ELEMENT_ANKE	262 x 60 x 6	ANK_ANKER_A_2	8
Pr3	Anker B	220 x 60 x 6	ANK_ANKER_B_1	8
P94	PLAAT	3000 x 891 x 12.5	GI_RIGIDUR_H_	1
P103	PLAAT	3000 x 278 x 12.5	GI_RIGIDUR_H_	1
P101	PLAAT	2616 x 729 x 12.5	GI_RIGIDUR_H_	1
P102	PLAAT	2616 x 805 x 12.5	GI_RIGIDUR_H_	1
P97	PLAAT	891 x 579 x 12.5	GI_RIGIDUR_H_	1
P104	PLAAT	579 x 278 x 12.5	GI_RIGIDUR_H_	1
P5	PLAAT	3580 x 225 x 20	NIBSTONE_BIA	1

Werk:
Construsoft bv

Onderwerp:
FRAME

Opdrachtgever:

Getekend: tekenaar

Datum: 10.10.2018

Schaal: 1:25

Project gebruikersattribuut 10 + Project gebruikersattribuut 11

PROJECTIE

Tifa Westerveld & Nederlof BV
Terborgseweg 58, 7084 AE Breedenbroek
Tel: 0315 - 6571111

Project:
18.544.02

Tekening:
A [E0.40]

Status:

Formaat:
A3

Powered by
Trimble
Tekla

Tekla Structures

ELEMENTPOS LIJST-HOUT			W+N Merk: E041		Aantal: 1	
....			Levering: Fase 1			
Pos.	Naam	Profiel	Materiaal	Aantal	Lengte (mm)	Opmerking
P28	STIJL	36*220	VH_VUREN_BEH	1	5089	
P18	REGEL	36*220	VH_VUREN	2	3584	
P20	STIJL	36*220	VH_VUREN_BEH	2	2626	
P14	STIJL	36*220	VH_VUREN	4	2554	
P26	STIJL	36*220	VH_VUREN_BEH	2	2554	
P29	STIJL	36*220	VH_VUREN_BEH	6	824	
P45	STIJL	36*220	VH_VUREN	2	824	
P33	STIJL	36*220	VH_VUREN_BEH	6	216	
P47	STIJL	36*220	VH_VUREN	2	216	
P62	ONDERDORPEL	ONDERDORPEL	VH_VUREN_BEH	1	5089	60 mu

Plaatmaterialen				
Pos.	Naam	Lengte x Breedte x Dikte	Materiaal	Aantal
Pr1	GB_ELEMENT_ANKER	262 x 60 x 6	ANK_ANKER_A_2	8
Pr3	Anker B	220 x 60 x 6	ANK_ANKER_B_1	8
P94	PLAAT	3000 x 891 x 12.5	GI_RIGIDUR_H_	1
P103	PLAAT	3000 x 278 x 12.5	GI_RIGIDUR_H_	1
P101	PLAAT	2616 x 729 x 12.5	GI_RIGIDUR_H_	1
P102	PLAAT	2616 x 805 x 12.5	GI_RIGIDUR_H_	1
P97	PLAAT	891 x 579 x 12.5	GI_RIGIDUR_H_	1
P104	PLAAT	579 x 278 x 12.5	GI_RIGIDUR_H_	1
P5	PLAAT	3580 x 225 x 20	NIBSTONE_BIA	1

Werk:
Construsoft bv

Onderwerp:
FRAME

Opdrachtgever:

Getekend: tekelaar

Datum: 10.10.2018

Schaal: 1:25

Powered by

Trimble
Tekla

Project gebruikersattribuut 10 + Project gebruikersattribuut 11

PROJECTIE

Project:
18.544.02

Tekening:
A [E0.41]


Status:

Tifa Westerveld & Nederlof BV

Terborgseweg 58, 7084 AE Breedenbroek

Tel: 0315 - 6571111


Formaat:
A3

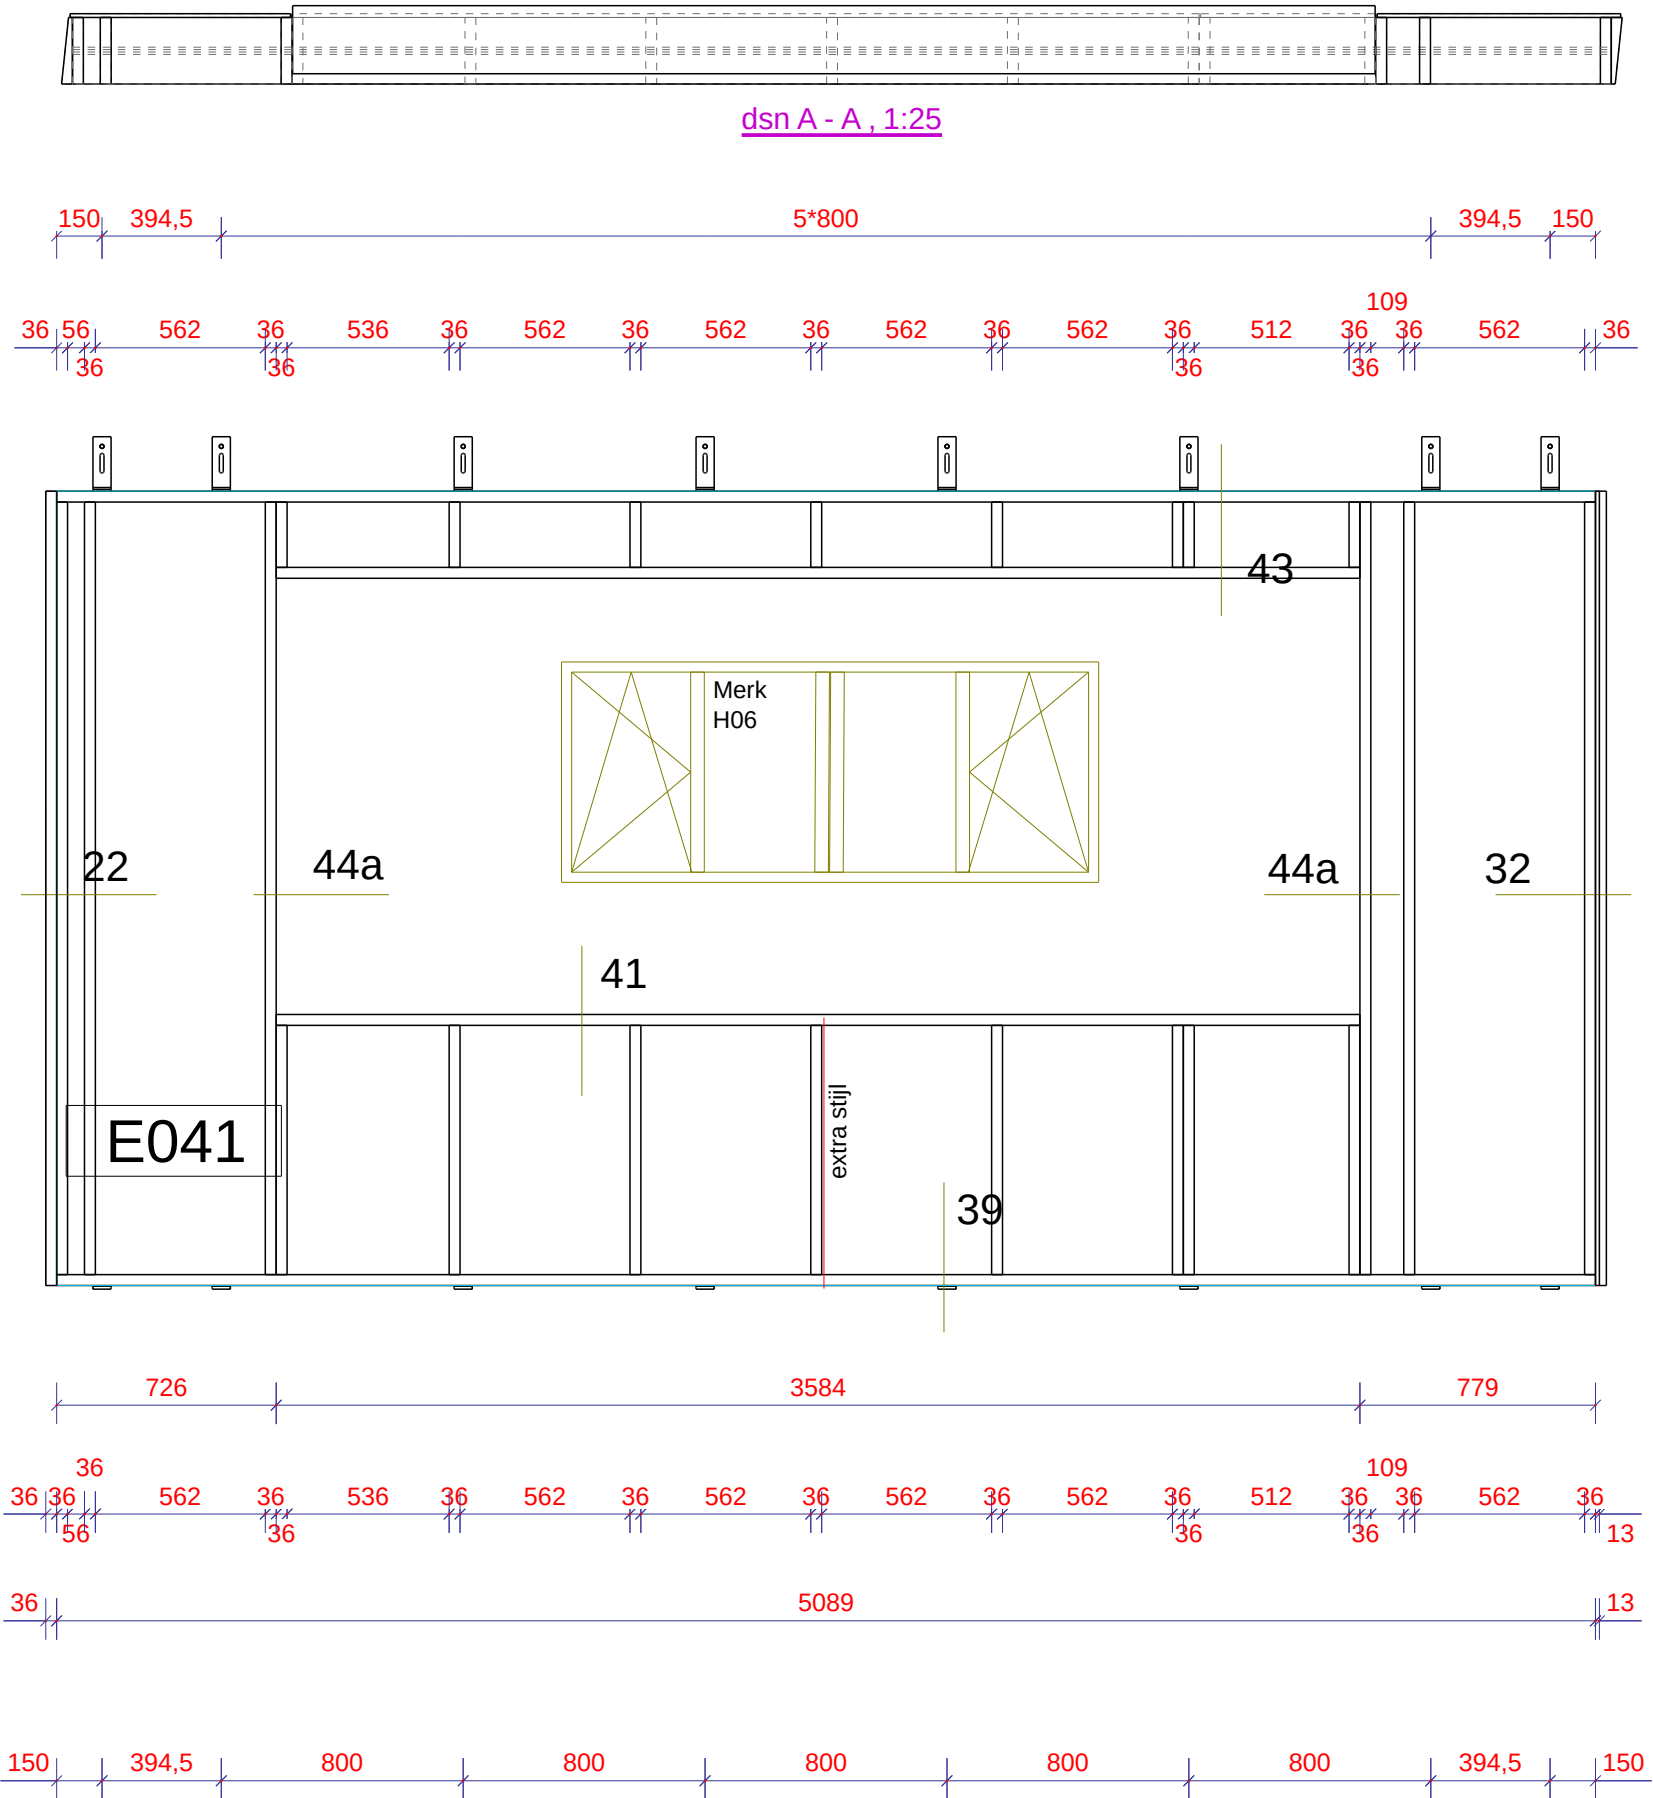

dsn A - A , 1:25

Tekla Structures

ELEMENTPOS LIJST-HOUT						W+N Merk: E042		Aantal: 1		Plaatmaterialen					
.....						Levering: Fase 1				Pos.	Naam	Lengte x Breedte x Dikte	Materiaal	Aantal	Opmerking
Pos.	Naam	Profiel	Materiaal	Aantal	Lengte (mm)	Opmerking				Pr1	GB_ELEMENT_ANKE	262 x 60 x 6	ANK_ANKER_A_2	8	
P28	STIJL	36*220	VH_VUREN_BEH	1	5089					Pr2	Anker B	219 x 60 x 6	ANK_ANKER_B_1	8	
P18	REGEL	36*220	VH_VUREN	2	3584					P217	PLAAT	1980 x 250 x 11	PL_OSB_3	1	Ral
P20	STIJL	36*220	VH_VUREN_BEH	2	2626					P218	PLAAT	1795 x 250 x 11	PL_OSB_3	1	Ral
P14	STIJL	36*220	VH_VUREN	4	2554					P219	PLAAT	1320 x 250 x 11	PL_OSB_3	1	Ral
P26	STIJL	36*220	VH_VUREN_BEH	2	2554					P94	PLAAT	3000 x 891 x 12.5	GI_RIGIDUR_H_	1	Binnenzijde
P29	STIJL	36*220	VH_VUREN_BEH	6	824					P103	PLAAT	3000 x 278 x 12.5	GI_RIGIDUR_H_	1	Binnenzijde
P45	STIJL	36*220	VH_VUREN	2	824					P101	PLAAT	2616 x 729 x 12.5	GI_RIGIDUR_H_	1	Binnenzijde
P33	STIJL	36*220	VH_VUREN_BEH	6	216					P102	PLAAT	2616 x 805 x 12.5	GI_RIGIDUR_H_	1	Binnenzijde
P47	STIJL	36*220	VH_VUREN	2	216					P97	PLAAT	891 x 579 x 12.5	GI_RIGIDUR_H_	1	Binnenzijde
P62	ONDERDORPEL	ONDERDORPEL	VH_VUREN_BEH	1	5089	60 mu				P104	PLAAT	579 x 278 x 12.5	GI_RIGIDUR_H_	1	Binnenzijde
										P5	PLAAT	3580 x 225 x 20	NIBOSTONE_BIA	1	Ral

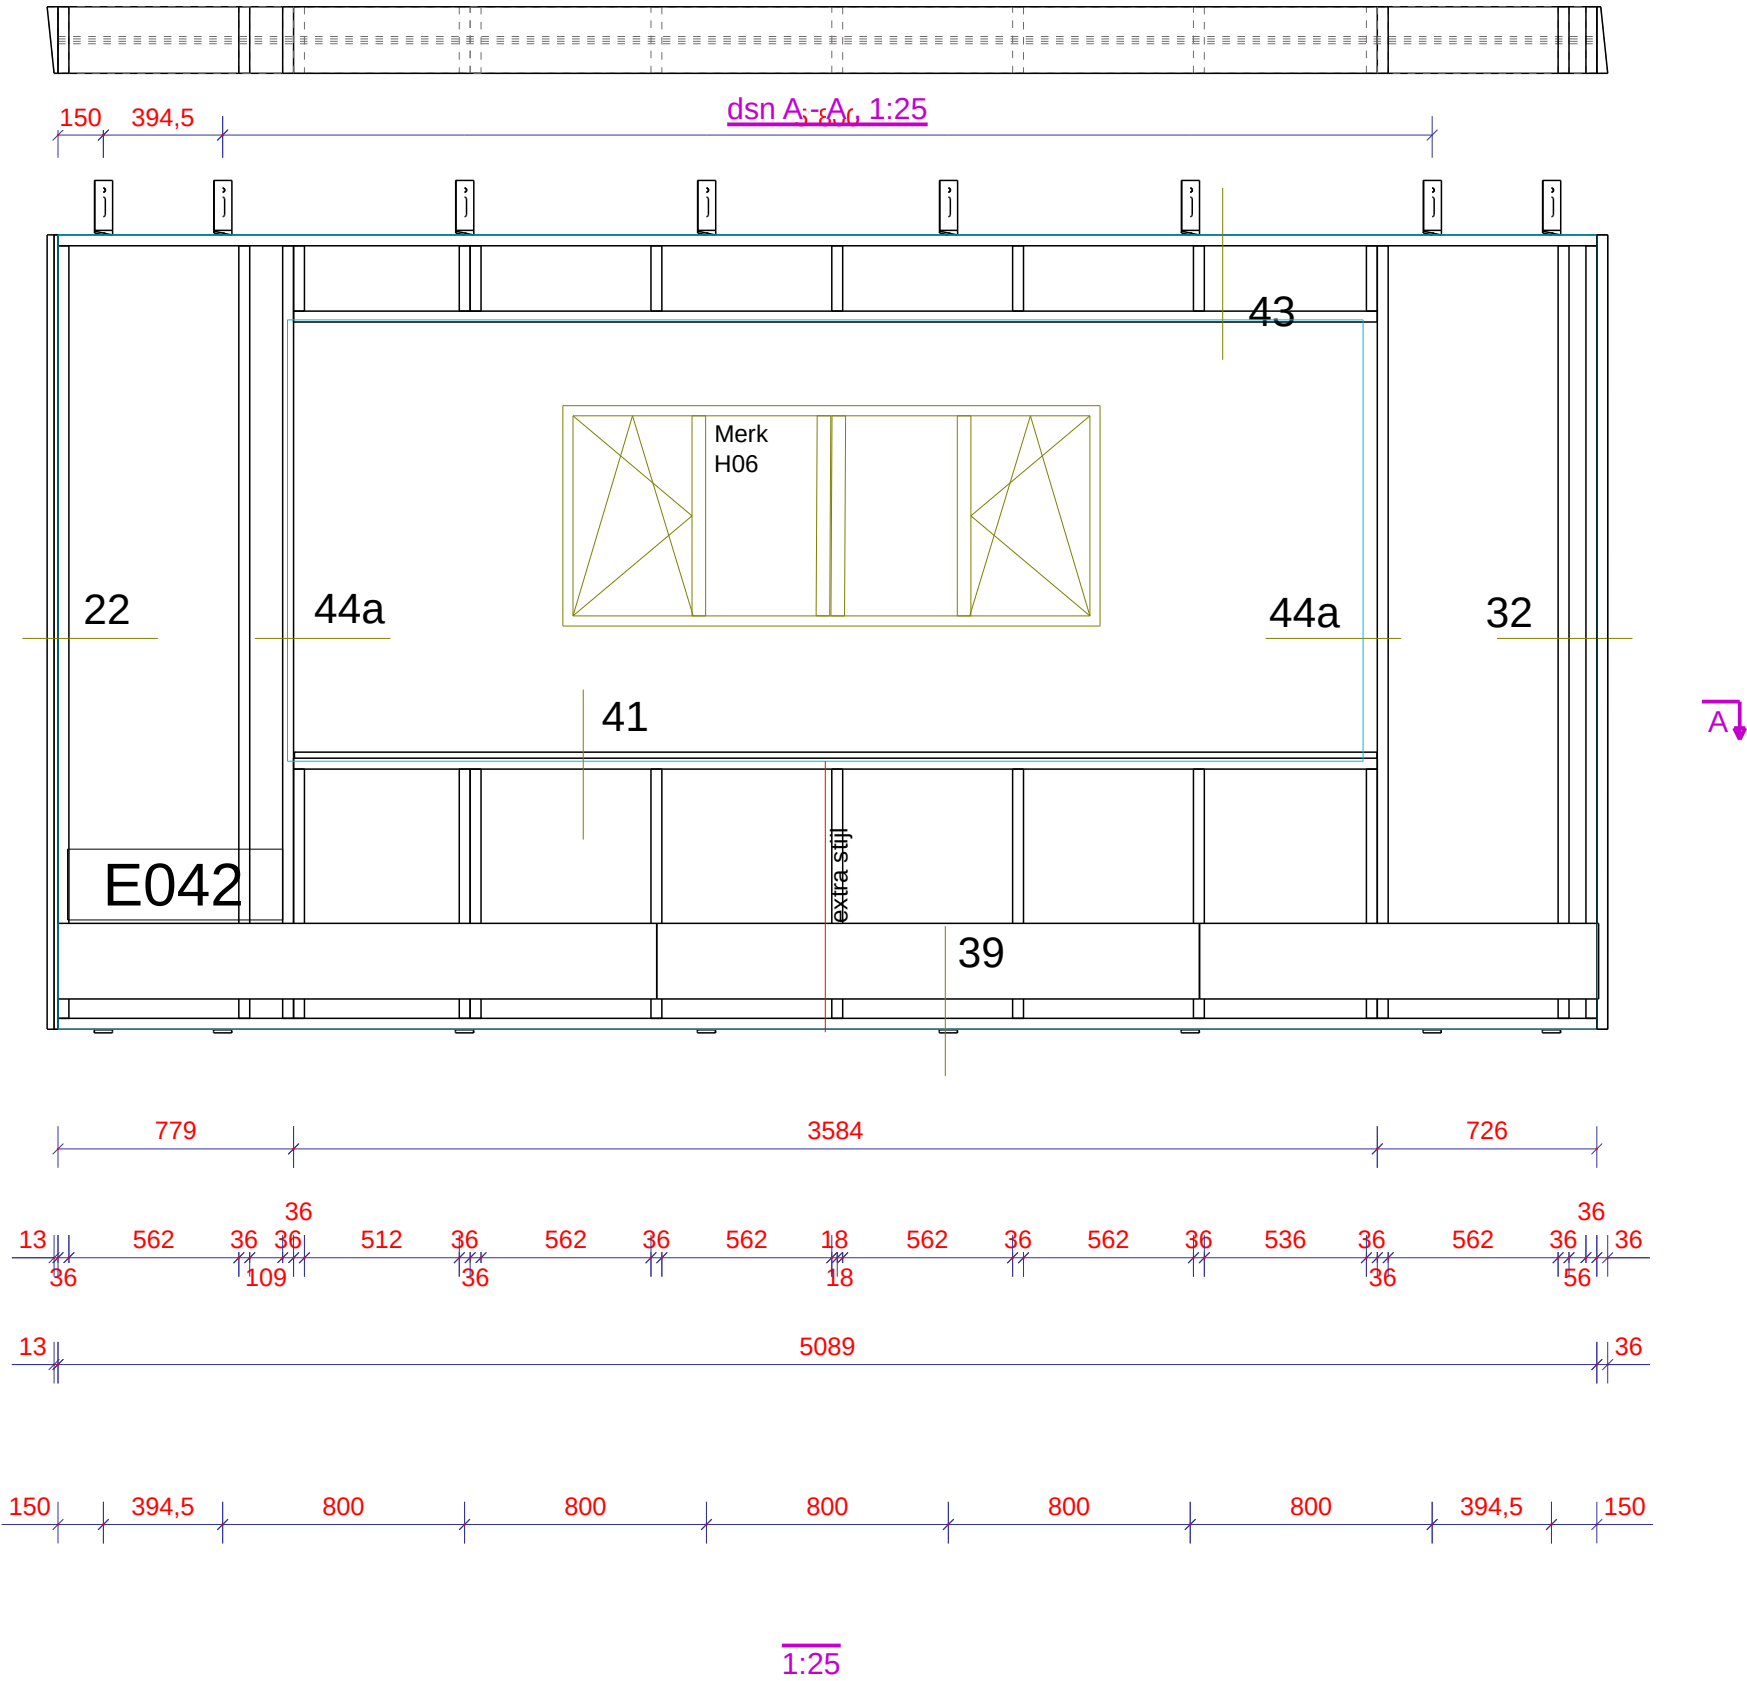

Werk:
Construsoft bv

Onderwerp:
FRAME

Opdrachtgever:

Getekend: **tekenaar**

Datum: 10.10.2018

Schaal: 1:25

Project gebruikersattribuut 10 + Project gebruikersattribuut 11

PROJECTIE

Powered by
Trimble Tekla

Tifa Westerveld & Nederlof BV
Terborgseweg 58, 7084 AE Breedenbroek
Tel: 0315 - 6571111

Project:
18.544.02

Tekening:
A [E0.42]

Status:

Formaat:
A3

Tekla Structures model

Liefelandpark

geplot op 12.11.2018

Tekla Structures

ELEMENTPOSLIJST-HOUT						W+N Merk: ES300	Aantal: 1
....						Levering: Fase 1	
Pos.	Naam	Profiel	Materiaal	Aantal	Lengte (mm)	Opmerking	
P134	REGEL	36*19	VH_VUREN	2	120		
P37	STIJL	36*201	VH_VUREN	2	2554		
P40	STIJL	36*220	VH_VUREN_BEH	1	5391		
P18	REGEL	36*220	VH_VUREN	2	3584		
P20	STIJL	36*220	VH_VUREN_BEH	2	2626		
P14	STIJL	36*220	VH_VUREN	2	2554		
P26	STIJL	36*220	VH_VUREN_BEH	2	2554		
P29	STIJL	36*220	VH_VUREN_BEH	6	824		
P45	STIJL	36*220	VH_VUREN	2	824		
P27	STIJL	36*220	VH_VUREN_BEH	6	84		
P46	STIJL	36*220	VH_VUREN	2	84		
P63	ONDERDORPEL	ONDERDORPEL	VH_VUREN_BEH	1	5391	60 mu	

Plaatmaterialen					
Pos.	Naam	Lengte x Breedte x Dikte	Materiaal	Aantal	Opmerking
Pr1	GB_ELEMENT_ANKER	262 x 60 x 6	ANK_ANKER_A_2	8	
Pr14	GB_ELEMENT_ANKER	220 x 60 x 6	ANK_ANKER_B_1	8	
P94	PLAAT	3000 x 891 x 12.5	GI_RIGIDUR_H_	1	Binnenzijde
P99	PLAAT	3000 x 146 x 12.5	GI_RIGIDUR_H_	1	Binnenzijde
P122	PLAAT	2616 x 948 x 12.5	GI_RIGIDUR_H_	1	Binnenzijde
P123	PLAAT	2616 x 888 x 12.5	GI_RIGIDUR_H_	1	Binnenzijde
P97	PLAAT	891 x 579 x 12.5	GI_RIGIDUR_H_	1	Binnenzijde
P100	PLAAT	579 x 146 x 12.5	GI_RIGIDUR_H_	1	Binnenzijde
P4	PLAAT	3582 x 225 x 20	NIBOSTONE_BIA	1	Ral

Werk:
Construsoft bv

Onderwerp:
FRAME

Opdrachtgever:

Getekend: tekenaar

Datum: 10.10.2018

Schaal: 1:25

Project gebruikersattribuut 10 + Project gebruikersattribuut 11

PROJECTIE

Tifa Westerveld & Nederlof BV
Terborgseweg 58, 7084 AE Breedenbroek
Tel: 0315 - 6571111

Project: 18.544.02

Tekening: A [ES.300]

Status:

Formaat: A3

Powered by

Trimble Tekla

Tekla Structures model

Liefelandpark

geplot op 12.11.2018

dsn A - A, 1:25

1:25

Tekla Structures

ELEMENTPOS LIJST-HOUT		W+N Merk: ES302	Aantal: 1
.....		Levering: Fase 1	


Pos.	Naam	Profiel	Materiaal	Aantal	Lengte (mm)	Opmerking
P134	REGEL	36*19	VH_VUREN	4	120	
P37	STIJL	36*201	VH_VUREN	5	2554	
P40	STIJL	36*220	VH_VUREN_BEH	1	5391	
P20	STIJL	36*220	VH_VUREN_BEH	2	2626	
P14	STIJL	36*220	VH_VUREN	3	2554	
P26	STIJL	36*220	VH_VUREN_BEH	2	2554	
P16	REGEL	36*220	VH_VUREN	2	1944	
P17	REGEL	36*220	VH_VUREN	2	1124	
P29	STIJL	36*220	VH_VUREN_BEH	9	824	
P27	STIJL	36*220	VH_VUREN_BEH	9	84	
P63	ONDERDORPEL	ONDERDORPEL	VH_VUREN_BEH	1	5391	60 mu

Pos.	Naam	Lengte x Breedte x Dikte	Materiaal	Aantal	Opmerking
Pr1	GB_ELEMENT_ANKER	220 x 60 x 6	ANK_ANKER_A_2	8	
Pr3	Anker B	220 x 60 x 6	ANK_ANKER_B_1	8	
P180	PLAAT	2616 x 889 x 12.5	GI_DIAMOND_BO	1	Binnenzijde
P181	PLAAT	2616 x 506 x 12.5	GI_DIAMOND_BO	1	Binnenzijde
P182	PLAAT	2616 x 947 x 12.5	GI_RIGIDUR_H_	1	Binnenzijde
P84	PLAAT	1944 x 146 x 12.5	GI_RIGIDUR_H_	1	Binnenzijde
P89	PLAAT	1944 x 891 x 12.5	GI_RIGIDUR_H_	1	Binnenzijde
P116	PLAAT	1124 x 146 x 12.5	GI_DIAMOND_BO	1	Binnenzijde
P117	PLAAT	1124 x 891 x 12.5	GI_DIAMOND_BO	1	Binnenzijde
P2	PLAAT	1942 x 225 x 20	NIBSTONE_BIA	1	Ral

Werk: Construsoft bv	Getekend: tekenaar	Project gebruikersattribuut 10 + Project gebruikersattribuut 11	
Onderwerp: FRAME	Datum: 10.10.2018	PROJECTIE	
Opdrachtgever:	Schaal: 1:25	Powered by	
		Tifa Westerveld & Nederlof BV Terborgseweg 58, 7084 AE Breedenbroek Tel: 0315 - 6571111	


Project: 18.544.02	Formaat: A3
Tekening: A [ES.302]	Status:

Tefla Structures model		Liefelandpark		geplot op 12.11.2018	
------------------------	--	---------------	--	----------------------	--

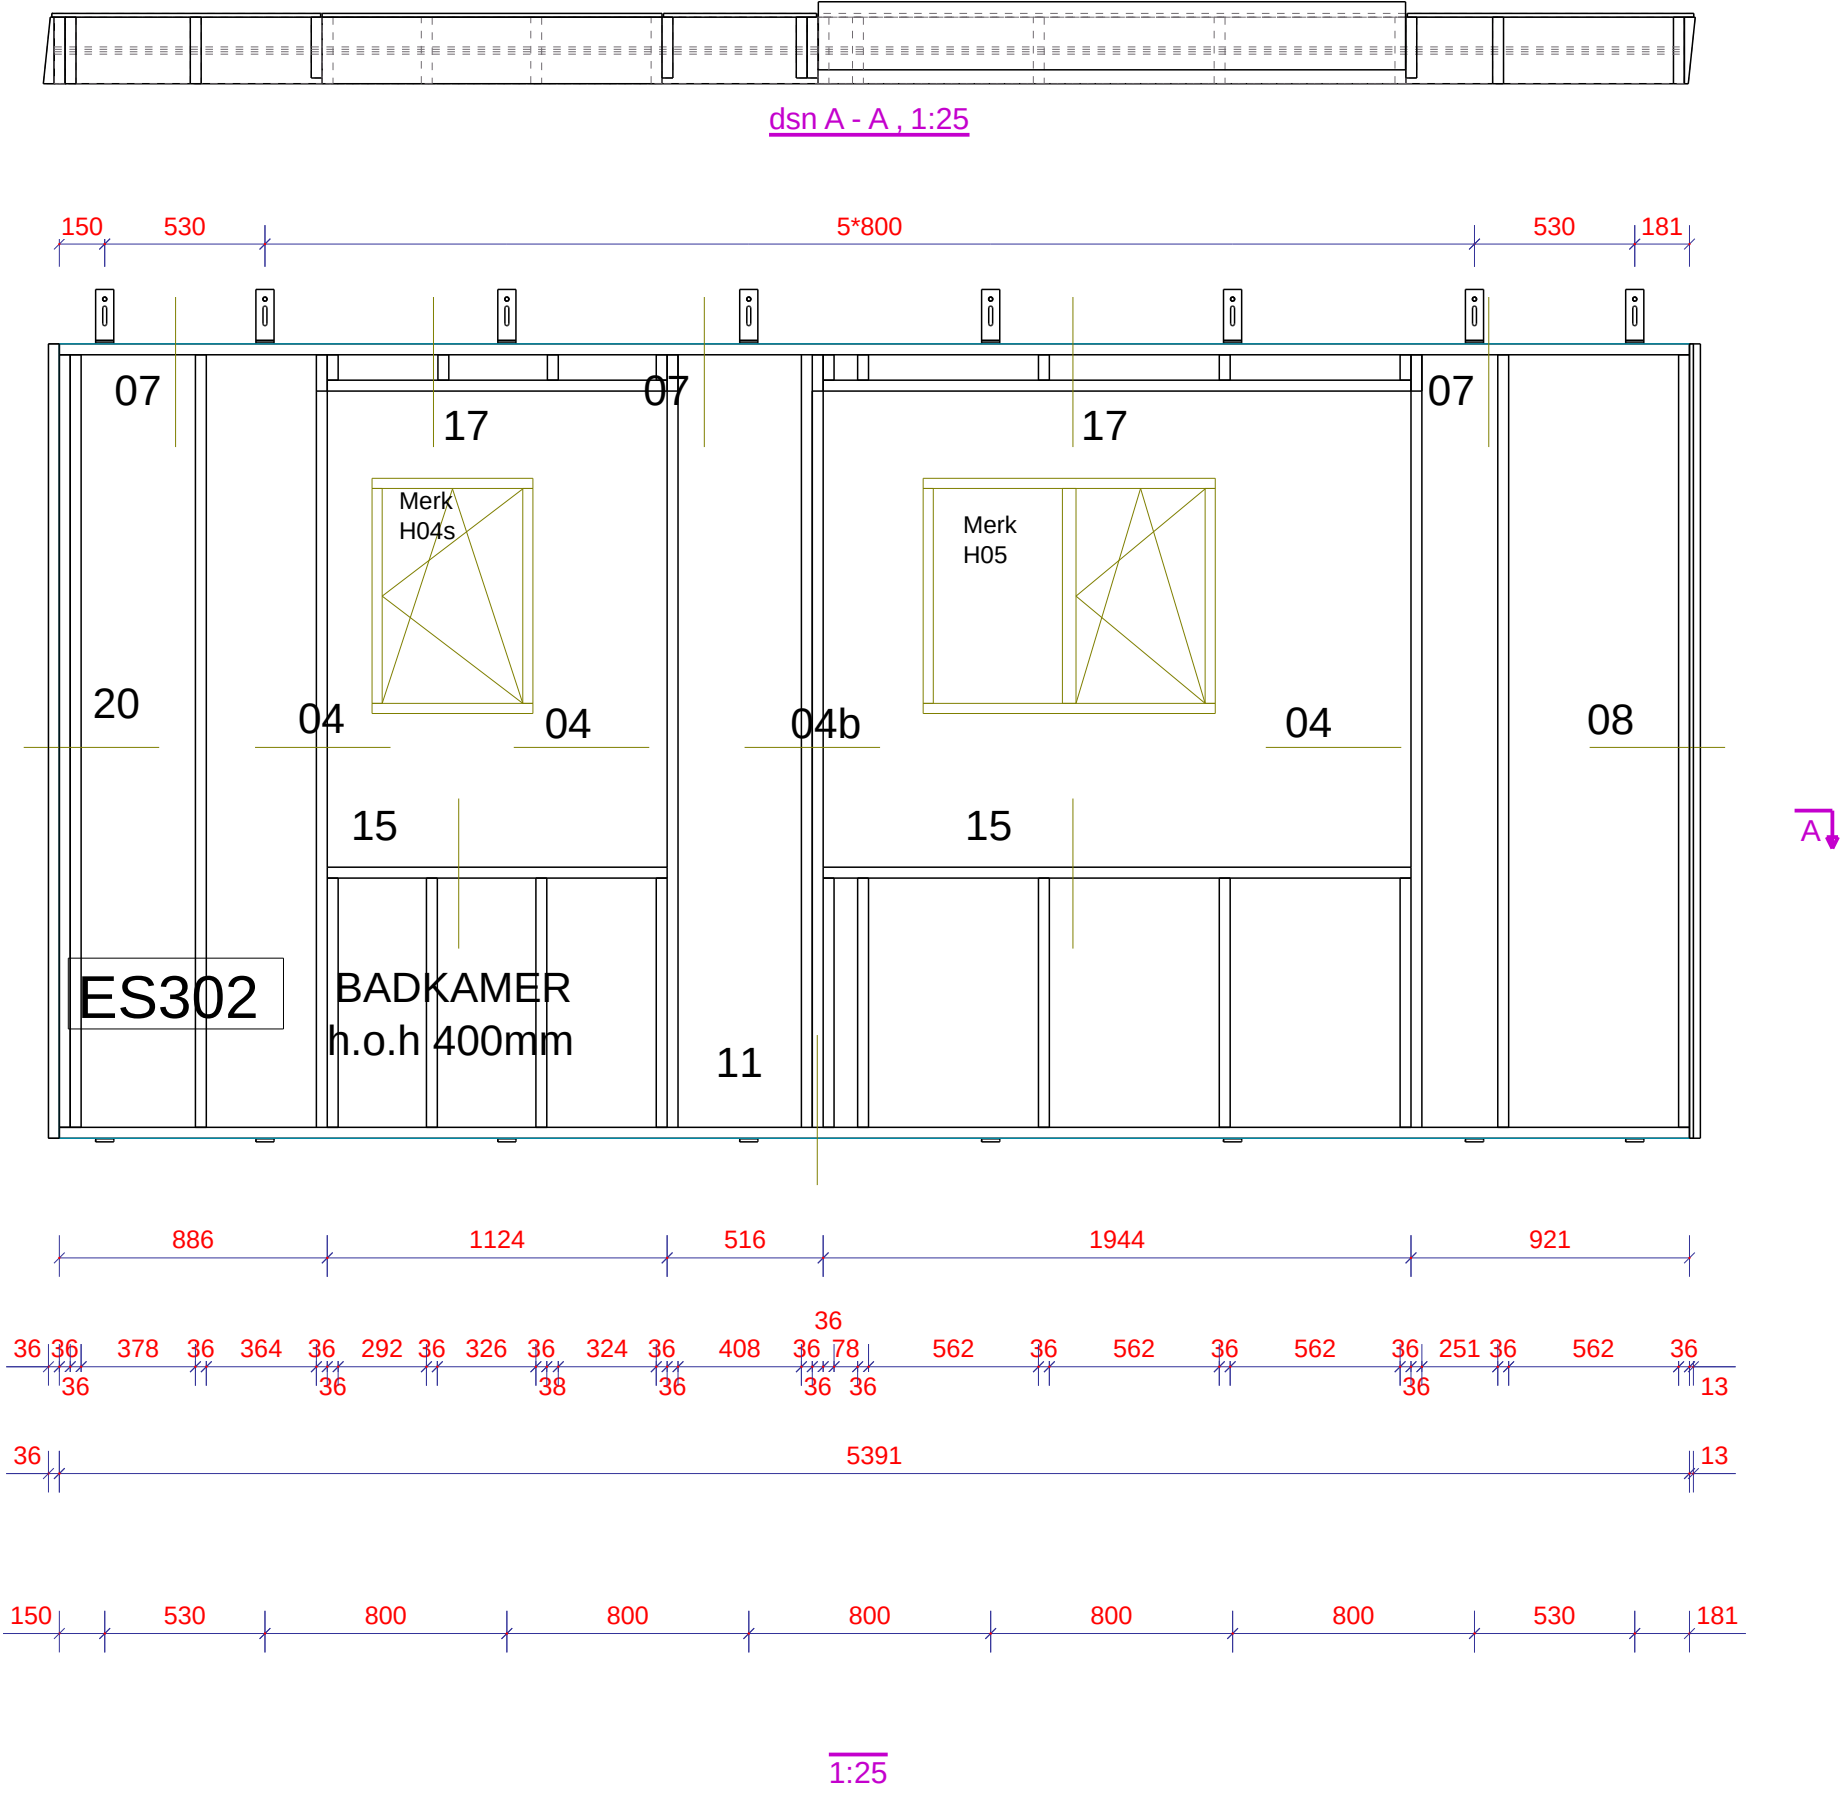

Tekla Structures

ELEMENTENLIJST-HOUT						W+N Merk: ES306		Aantal: 1					
.....						Levering: Fase 1		Plaatmaterialen					
Pos.	Naam	Profiel	Materiaal	Aantal	Lengte (mm)	Opmerking	Pos.	Naam	Lengte x Breedte x Dikte	Materiaal	Aantal	Opmerking	
P134	REGEL	36*19	VH_VUREN	4	120		Pr1	GB_ELEMENT_ANKER	262 x 60 x 6	ANK_ANKER_A_2	8		
P37	STIJL	36*201	VH_VUREN	4	2554		Pr14	GB_ELEMENT_ANKER	220 x 60 x 6	ANK_ANKER_B_1	8		
P40	STIJL	36*220	VH_VUREN_BEH	1	5391		P87	PLAAT	2616 x 506 x 12.5	GI_RIGIDUR_H_	1	Binnenzijde	
P20	STIJL	36*220	VH_VUREN_BEH	2	2626		P122	PLAAT	2616 x 948 x 12.5	GI_RIGIDUR_H_	1	Binnenzijde	
P14	STIJL	36*220	VH_VUREN	2	2554		P123	PLAAT	2616 x 888 x 12.5	GI_RIGIDUR_H_	1	Binnenzijde	
P26	STIJL	36*220	VH_VUREN_BEH	2	2554		P84	PLAAT	1944 x 146 x 12.5	GI_RIGIDUR_H_	1	Binnenzijde	
P16	REGEL	36*220	VH_VUREN	2	1944		P89	PLAAT	1944 x 891 x 12.5	GI_RIGIDUR_H_	1	Binnenzijde	
P17	REGEL	36*220	VH_VUREN	2	1124		P86	PLAAT	1124 x 146 x 12.5	GI_RIGIDUR_H_	1	Binnenzijde	
P29	STIJL	36*220	VH_VUREN_BEH	8	824		P91	PLAAT	1124 x 891 x 12.5	GI_RIGIDUR_H_	1	Binnenzijde	
P27	STIJL	36*220	VH_VUREN_BEH	8	84		P2	PLAAT	1942 x 225 x 20	NIBOSTONE_BIA	1	Ral	
P63	ONDERDORPEL	ONDERDORPEL	VH_VUREN_BEH	1	5391	60 mu	P3	PLAAT	1122 x 225 x 20	NIBOSTONE_BIA	1	Ral	

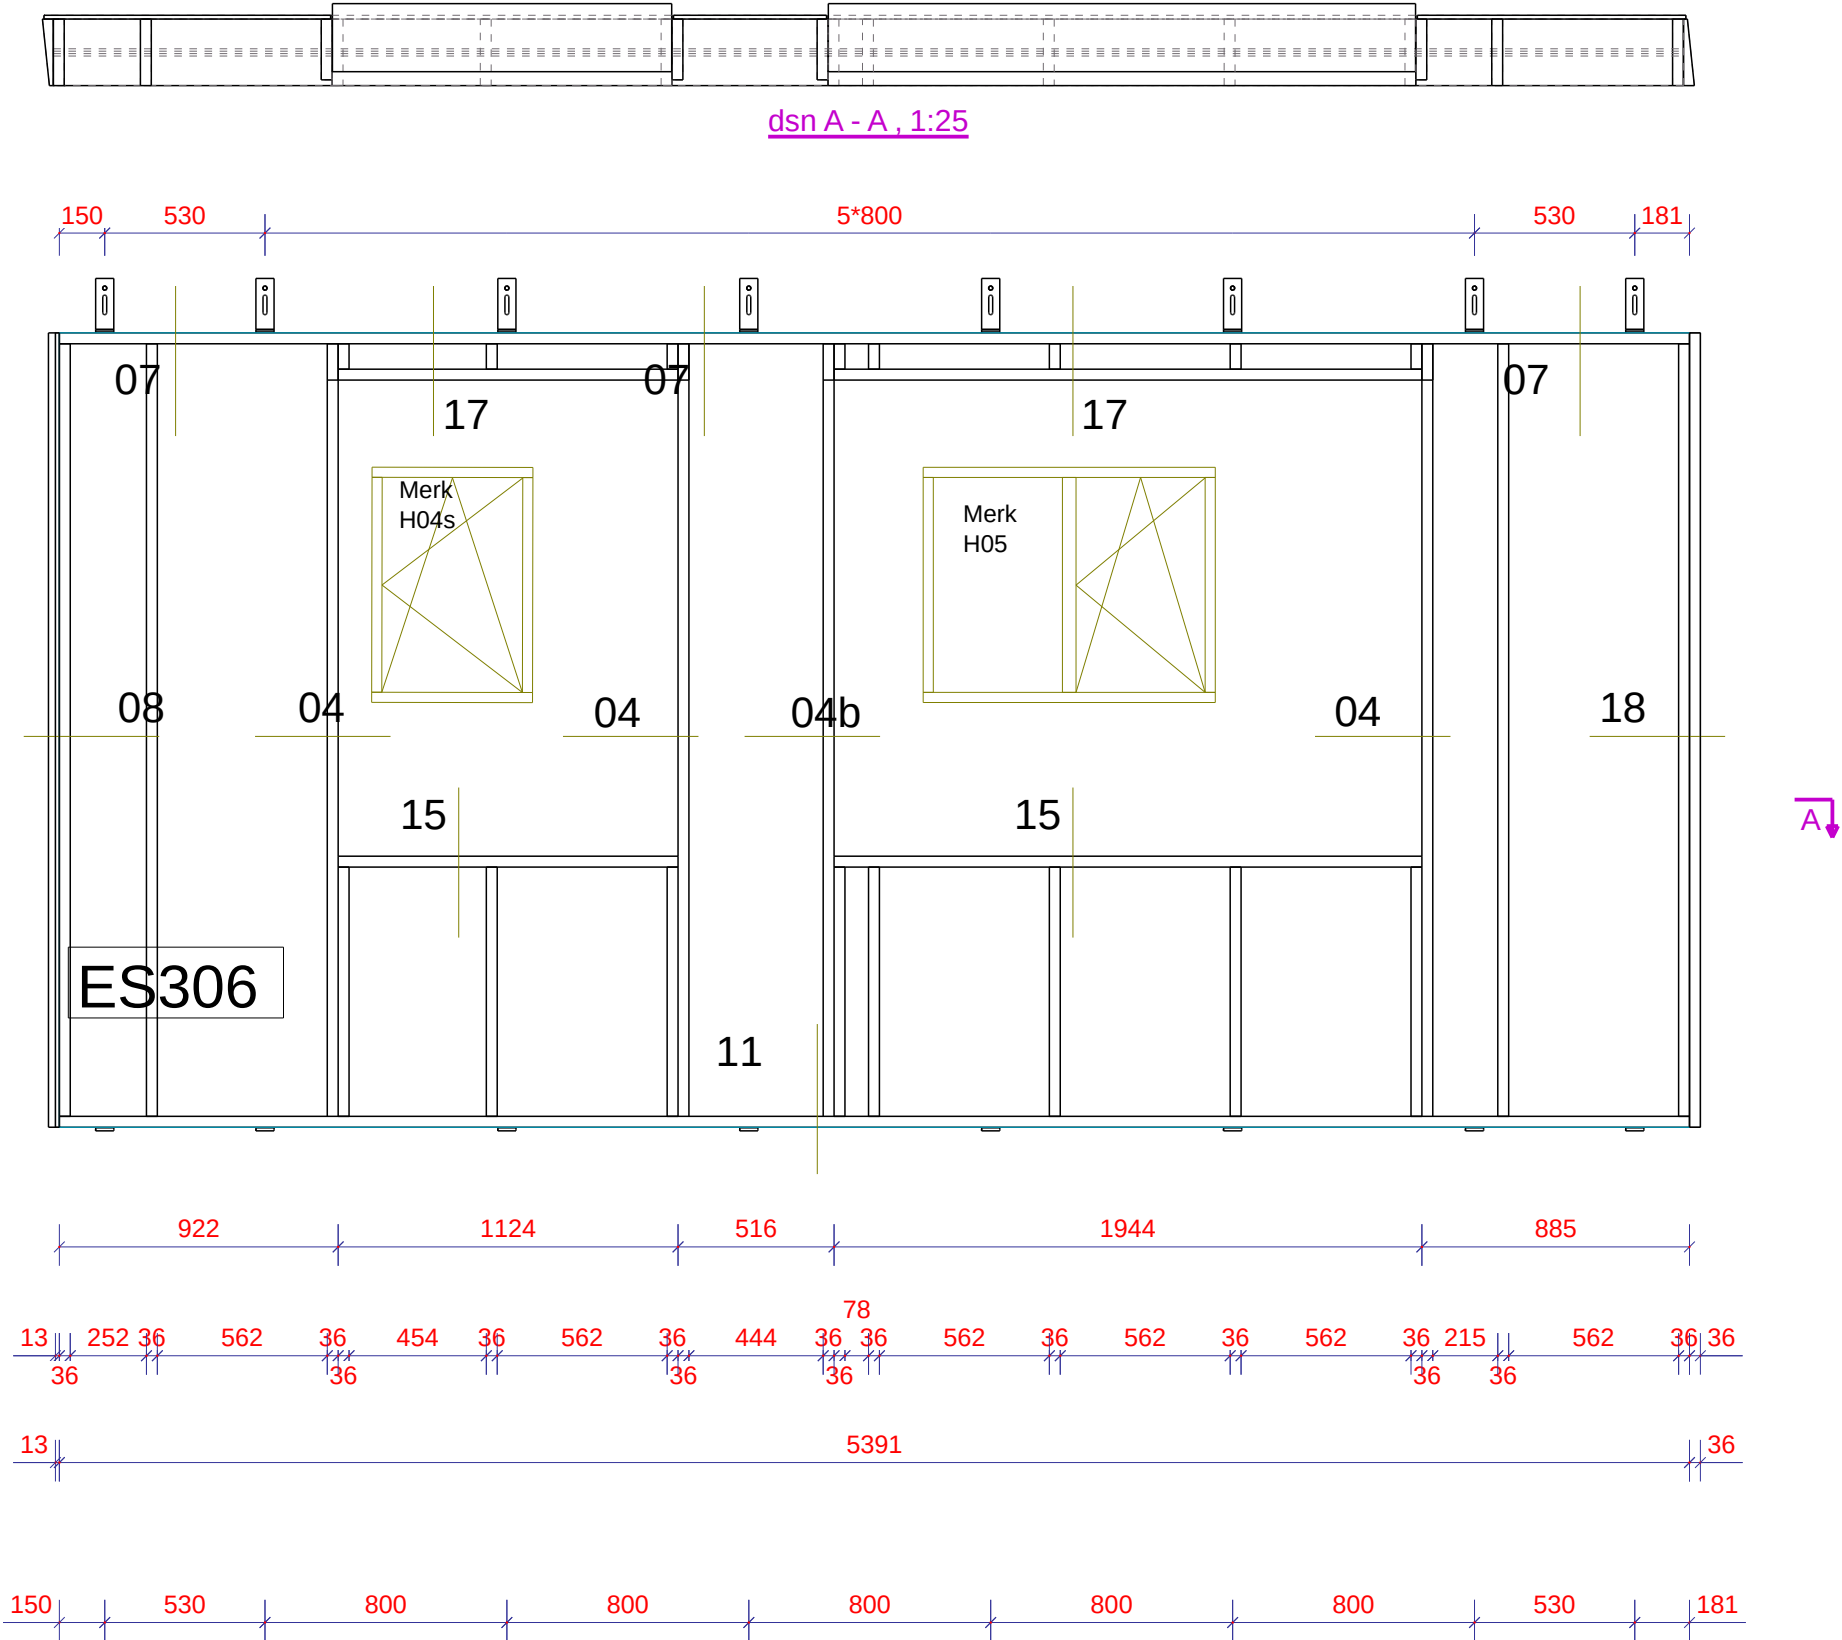

Werk:
Construsoft bv

Onderwerp:
FRAME

Opdrachtgever:

Getekend: **tekenaar**

Datum: **10.10.2018**

Schaal: **1:25**

Project gebruikersattribuut 10 + Project gebruikersattribuut 11

PROJECTIE

Project:
18.544.02

Tekening:
A [ES.306]

Status:

Formaat:
A3

Tifa Westerveld & Nederlof BV
Terborgseweg 58, 7084 AE Breedenbroek
Tel: 0315 - 6571111

Powered by
Trimble Tekla


Tekla Structures model

Liefelandpark

geplot op 12.11.2018

Tekla Structures

ELEMENTPOS LIJST-HOUT						W+N Merk: ES401 Fase 1		Aantal: 1		Plaatmaterialen					
....						Levering:		Pos.	Naam	Lengte x Breedte x Dikte	Materiaal	Aantal	Opmerking		
Pos.	Naam	Profiel	Materiaal	Aantal	Lengte (mm)	Opmerking	Pr1	GB_ELEMENT_ANKER_262	262 x 60 x 6	ANK_ANKER_A_2	8				
P40	STIJL	36*220	VH_VUREN_BEH	1	5391		Pr14	GB_ELEMENT_ANKER_220	220 x 60 x 6	ANK_ANKER_B_1	8				
P18	REGEL	36*220	VH_VUREN	2	3584		P222	PLAAT	2059 x 250 x 11	PL_OSB_3	1	Ral			
P20	STIJL	36*220	VH_VUREN_BEH	2	2626		P223	PLAAT	1811 x 250 x 11	PL_OSB_3	1	Ral			
P14	STIJL	36*220	VH_VUREN	4	2554		P224	PLAAT	1521 x 250 x 11	PL_OSB_3	1	Ral			
P26	STIJL	36*220	VH_VUREN_BEH	2	2554		P94	PLAAT	3000 x 891 x 12.5	GI_RIGIDUR_H_	1	Binnenzijde			
P29	STIJL	36*220	VH_VUREN_BEH	7	824		P103	PLAAT	3000 x 278 x 12.5	GI_RIGIDUR_H_	1	Binnenzijde			
P45	STIJL	36*220	VH_VUREN	2	824		P183	PLAAT	2616 x 874 x 12.5	GI_RIGIDUR_H_	1	Binnenzijde			
P33	STIJL	36*220	VH_VUREN_BEH	6	216		P185	PLAAT	2616 x 966 x 12.5	GI_RIGIDUR_H_	1	Binnenzijde			
P47	STIJL	36*220	VH_VUREN	2	216		P97	PLAAT	891 x 579 x 12.5	GI_RIGIDUR_H_	1	Binnenzijde			
P63	ONDERDORPEL	ONDERDORPEL	VH_VUREN_BEH	1	5391	60 mu	P104	PLAAT	579 x 278 x 12.5	GI_RIGIDUR_H_	1	Binnenzijde			
							P5	PLAAT	3580 x 225 x 20	NIBSTONE_BIA	1	Ral			

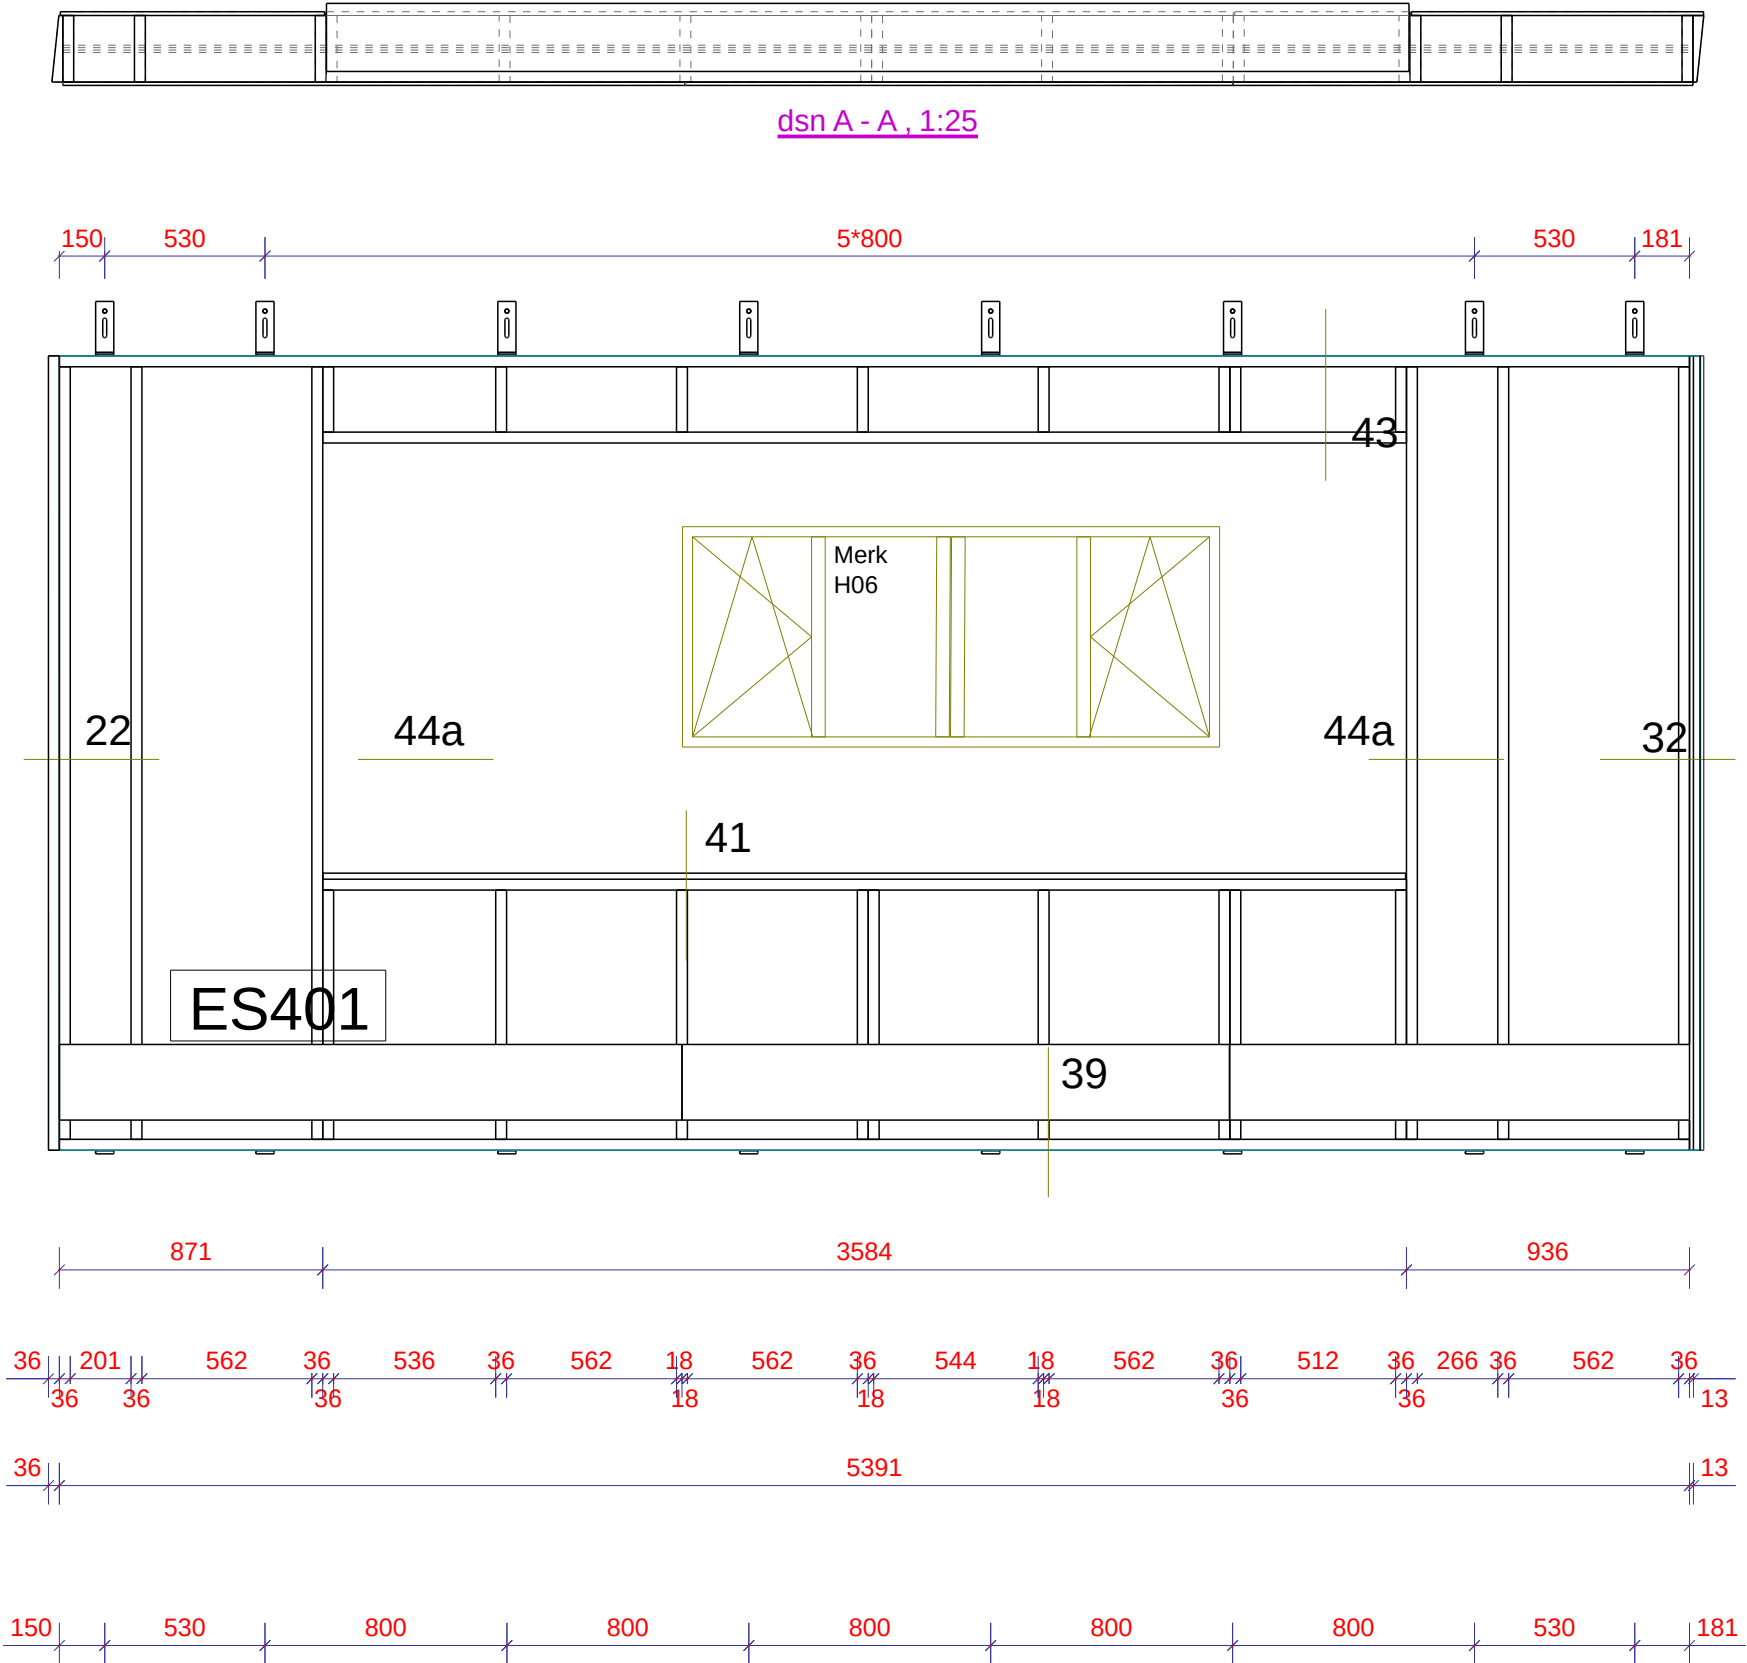

1:25

Werk: Construsoft bv		Getekend: tekenaar	Project gebruikersattribuut 10 + Project gebruikersattribuut 11	
Onderwerp: FRAME		Datum: 10.10.2018	PROJECTIE	
Opdrachtgever:		Schaal: 1:25		
		Powered by	Tifa Westerveld & Nederlof BV Terborgseweg 58, 7084 AE Breedenbroek Tel: 0315 - 6571111	
			Project: 18.544.02 Tekening: A [ES.401] Status:	
			Formaat: A3	

Tekla Structures

ELEMENTENLIJST-HOUT					
.....			W+N Merk: ES031		Aantal: 2
			Levering: Fase 1		
Pos.	Naam	Profiel	Materiaal	Aantal	Lengte (mm) Opmerking
P134	REGEL	36*19	VH_VUREN	4	120
P37	STIJL	36*201	VH_VUREN	4	2554
P28	STIJL	36*220	VH_VUREN_BEH	1	5089
P347	ONDERDORPEL	36*220	VH_VUREN_BEH	1	5089 60 mu
P20	STIJL	36*220	VH_VUREN_BEH	2	2626
P14	STIJL	36*220	VH_VUREN	2	2554
P26	STIJL	36*220	VH_VUREN_BEH	2	2554
P16	REGEL	36*220	VH_VUREN	2	1944
P17	REGEL	36*220	VH_VUREN	2	1124
P29	STIJL	36*220	VH_VUREN_BEH	7	824
P27	STIJL	36*220	VH_VUREN_BEH	8	84

Plaatmaterialen						
Pos.	Naam	Lengte x Breedte x Dikte	Materiaal	Aantal	Opmerking	
Pr1	GB_ELEMENT_ANKER	262 x 60 x 6	ANK_ANKER_A_2	8		
Pr3	Anker B	220 x 60 x 6	ANK_ANKER_B_1	8		

Werk:
Construsoft bv

Onderwerp:
FRAME

Opdrachtgever:

Getekend: **tekenaar**

Datum: **10.10.2018**

Schaal: **1:25**

Project gebruikersattribuut 10 + Project gebruikersattribuut 11

PROJECTIE

Tifa Westerveld & Nederlof BV
Terborgseweg 58, 7084 AE Breedenbroek
Tel: 0315 - 6571111

Project:
18.544.02

Tekening:
A [ES0.31]

Status:

Formaat:
A3

Powered by

Tekla Structures model

dsn A - A , 1:25

Dimensions (mm):


- Top: 150, 394,5, 5*800, 544,5
- Left: 2626, 2554, 2434
- Right: 734, 1640, 1944, 771
- Bottom: 150, 394,5, 2400, 1600, 544,5

Labels:

- 07, 17, 07, 17, 07, 08
- 10, 04, 04, 04b, 04
- 15, 15
- ES031, Merk H04s, Merk H05
- 01

Tekla Structures model Liefelandpark geplot op 12.11.2018

Tekla Structures

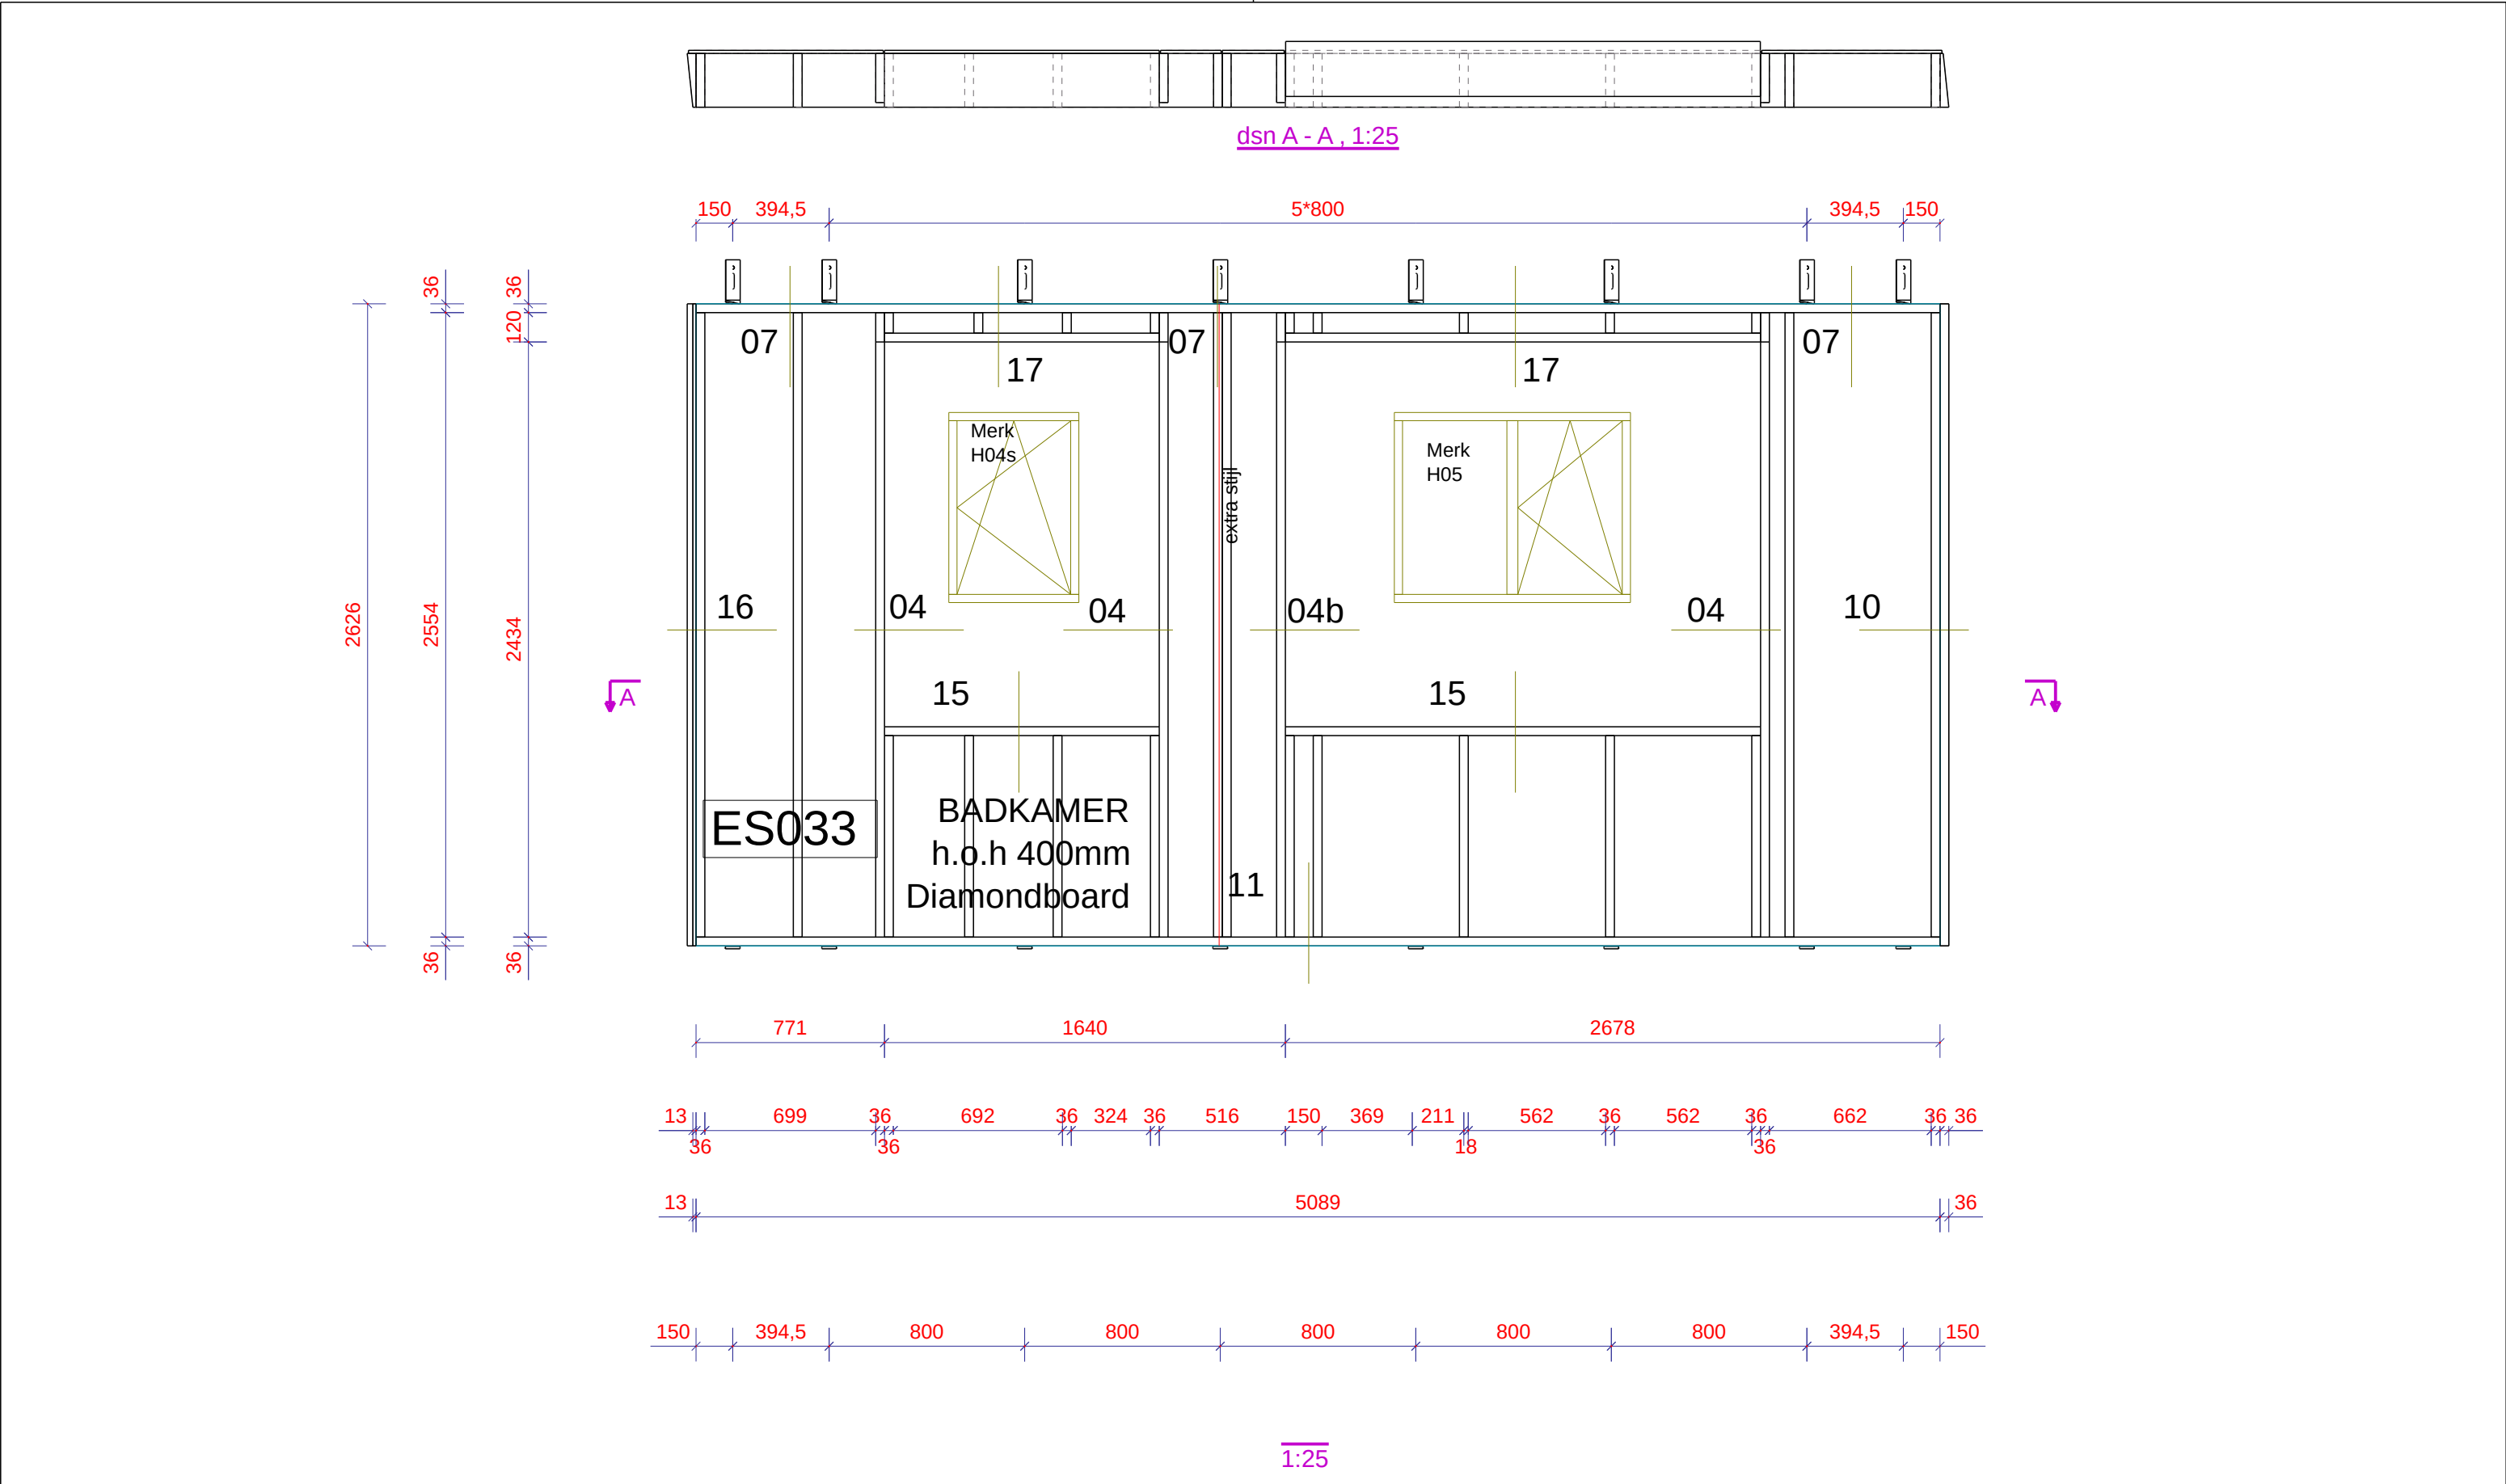

ELEMENTENLIJST-HOUT						W+N Merk: ES033						Aantal: 1					
.....						Levering: Fase 1											
Pos.	Naam	Profiel	Materiaal	Aantal	Lengte (mm)	Opmerking	Pos.	Naam	Lengte x Breedte x Dikte	Materiaal	Aantal	Opmerking					
P134	REGEL	36*19	VH_VUREN	4	120		Pr1	GB_ELEMENT_ANKER	262 x 60 x 6	ANK_ANKER_A_2	8						
P37	STIJL	36*201	VH_VUREN	4	2554		Pr2	Anker B	219 x 60 x 6	ANK_ANKER_B_1	8						
P28	STIJL	36*220	VH_VUREN_BEH	1	5089		P85	PLAAT	2616 x 737 x 12.5	GI_RIGIDUR_H_	1	Binnenzijde					
P347	ONDERDORPEL	36*220	VH_VUREN_BEH	1	5089	60 mu	P111	PLAAT	2616 x 253 x 12.5	GI_RIGIDUR_H_	1	Binnenzijde					
P20	STIJL	36*220	VH_VUREN_BEH	2	2626		P132	PLAAT	2616 x 797 x 12.5	GI_DIAMOND_BO	1	Binnenzijde					
P14	STIJL	36*220	VH_VUREN	4	2554		P133	PLAAT	2616 x 248 x 12.5	GI_DIAMOND_BO	1	Binnenzijde					
P26	STIJL	36*220	VH_VUREN_BEH	2	2554		P84	PLAAT	1944 x 146 x 12.5	GI_RIGIDUR_H_	1	Binnenzijde					
P16	REGEL	36*220	VH_VUREN	2	1944		P89	PLAAT	1944 x 891 x 12.5	GI_RIGIDUR_H_	1	Binnenzijde					
P17	REGEL	36*220	VH_VUREN	2	1124		P116	PLAAT	1124 x 146 x 12.5	GI_DIAMOND_BO	1	Binnenzijde					
P29	STIJL	36*220	VH_VUREN_BEH	9	824		P117	PLAAT	1124 x 891 x 12.5	GI_DIAMOND_BO	1	Binnenzijde					
P27	STIJL	36*220	VH_VUREN_BEH	9	84		P2	PLAAT	1942 x 225 x 20	NIBOSTONE_BIA	1	Ral					

Werk:
Construsoft bv

Onderwerp:
FRAME

Opdrachtgever:

Getekend: tekenaar

Datum: 10.10.2018

Schaal: 1:25

Project gebruikersattribuut 10 + Project gebruikersattribuut 11

PROJECTIE

Powered by
Trimble
Tekla

Tifa Westerveld & Nederlof BV
Terborgseweg 58, 7084 AE Breedenbroek
Tel: 0315 - 6571111

Project:
18.544.02
Tekening:
A [ES0.33]
Status:

Formaat:
A3


Tekla Structures model

Liefelandpark

geplot op 12.11.2018

Tekla Structures

ELEMENTENLIJST-HOUT						W+N Merk: ES035		Aantal: 1				
....						Levering: Fase 1		Plaatmaterialen				
Pos.	Naam	Profiel	Materiaal	Aantal	Lengte (mm)	Opmerking	Pos.	Naam	Lengte x Breedte x Dikte	Materiaal	Aantal	Opmerking
P134	REGEL	36*19	VH_VUREN	4	120		Pr1	GB_ELEMENT_ANKER_2	262 x 60 x 6	ANK_ANKER_A_2	8	
P37	STIJL	36*201	VH_VUREN	4	2554		Pr3	Anker B	220 x 60 x 6	ANK_ANKER_B_1	8	
P28	STIJL	36*220	VH_VUREN_BEH	1	5089		P85	PLAAT	2616 x 737 x 12.5	GI_RIGIDUR_H_	1	Binnenzijde
P347	ONDERDORPEL	36*220	VH_VUREN_BEH	1	5089	60 mu	P87	PLAAT	2616 x 506 x 12.5	GI_RIGIDUR_H_	1	Binnenzijde
P20	STIJL	36*220	VH_VUREN_BEH	2	2626		P88	PLAAT	2616 x 797 x 12.5	GI_RIGIDUR_H_	1	Binnenzijde
P14	STIJL	36*220	VH_VUREN	2	2554		P84	PLAAT	1944 x 146 x 12.5	GI_RIGIDUR_H_	1	Binnenzijde
P26	STIJL	36*220	VH_VUREN_BEH	2	2554		P89	PLAAT	1944 x 891 x 12.5	GI_RIGIDUR_H_	1	Binnenzijde
P16	REGEL	36*220	VH_VUREN	2	1944		P86	PLAAT	1124 x 146 x 12.5	GI_RIGIDUR_H_	1	Binnenzijde
P17	REGEL	36*220	VH_VUREN	2	1124		P91	PLAAT	1124 x 891 x 12.5	GI_RIGIDUR_H_	1	Binnenzijde
P29	STIJL	36*220	VH_VUREN_BEH	8	824		P2	PLAAT	1942 x 225 x 20	NIBOSTONE_BIA	1	Ral
P27	STIJL	36*220	VH_VUREN_BEH	8	84		P3	PLAAT	1122 x 225 x 20	NIBOSTONE_BIA	1	Ral

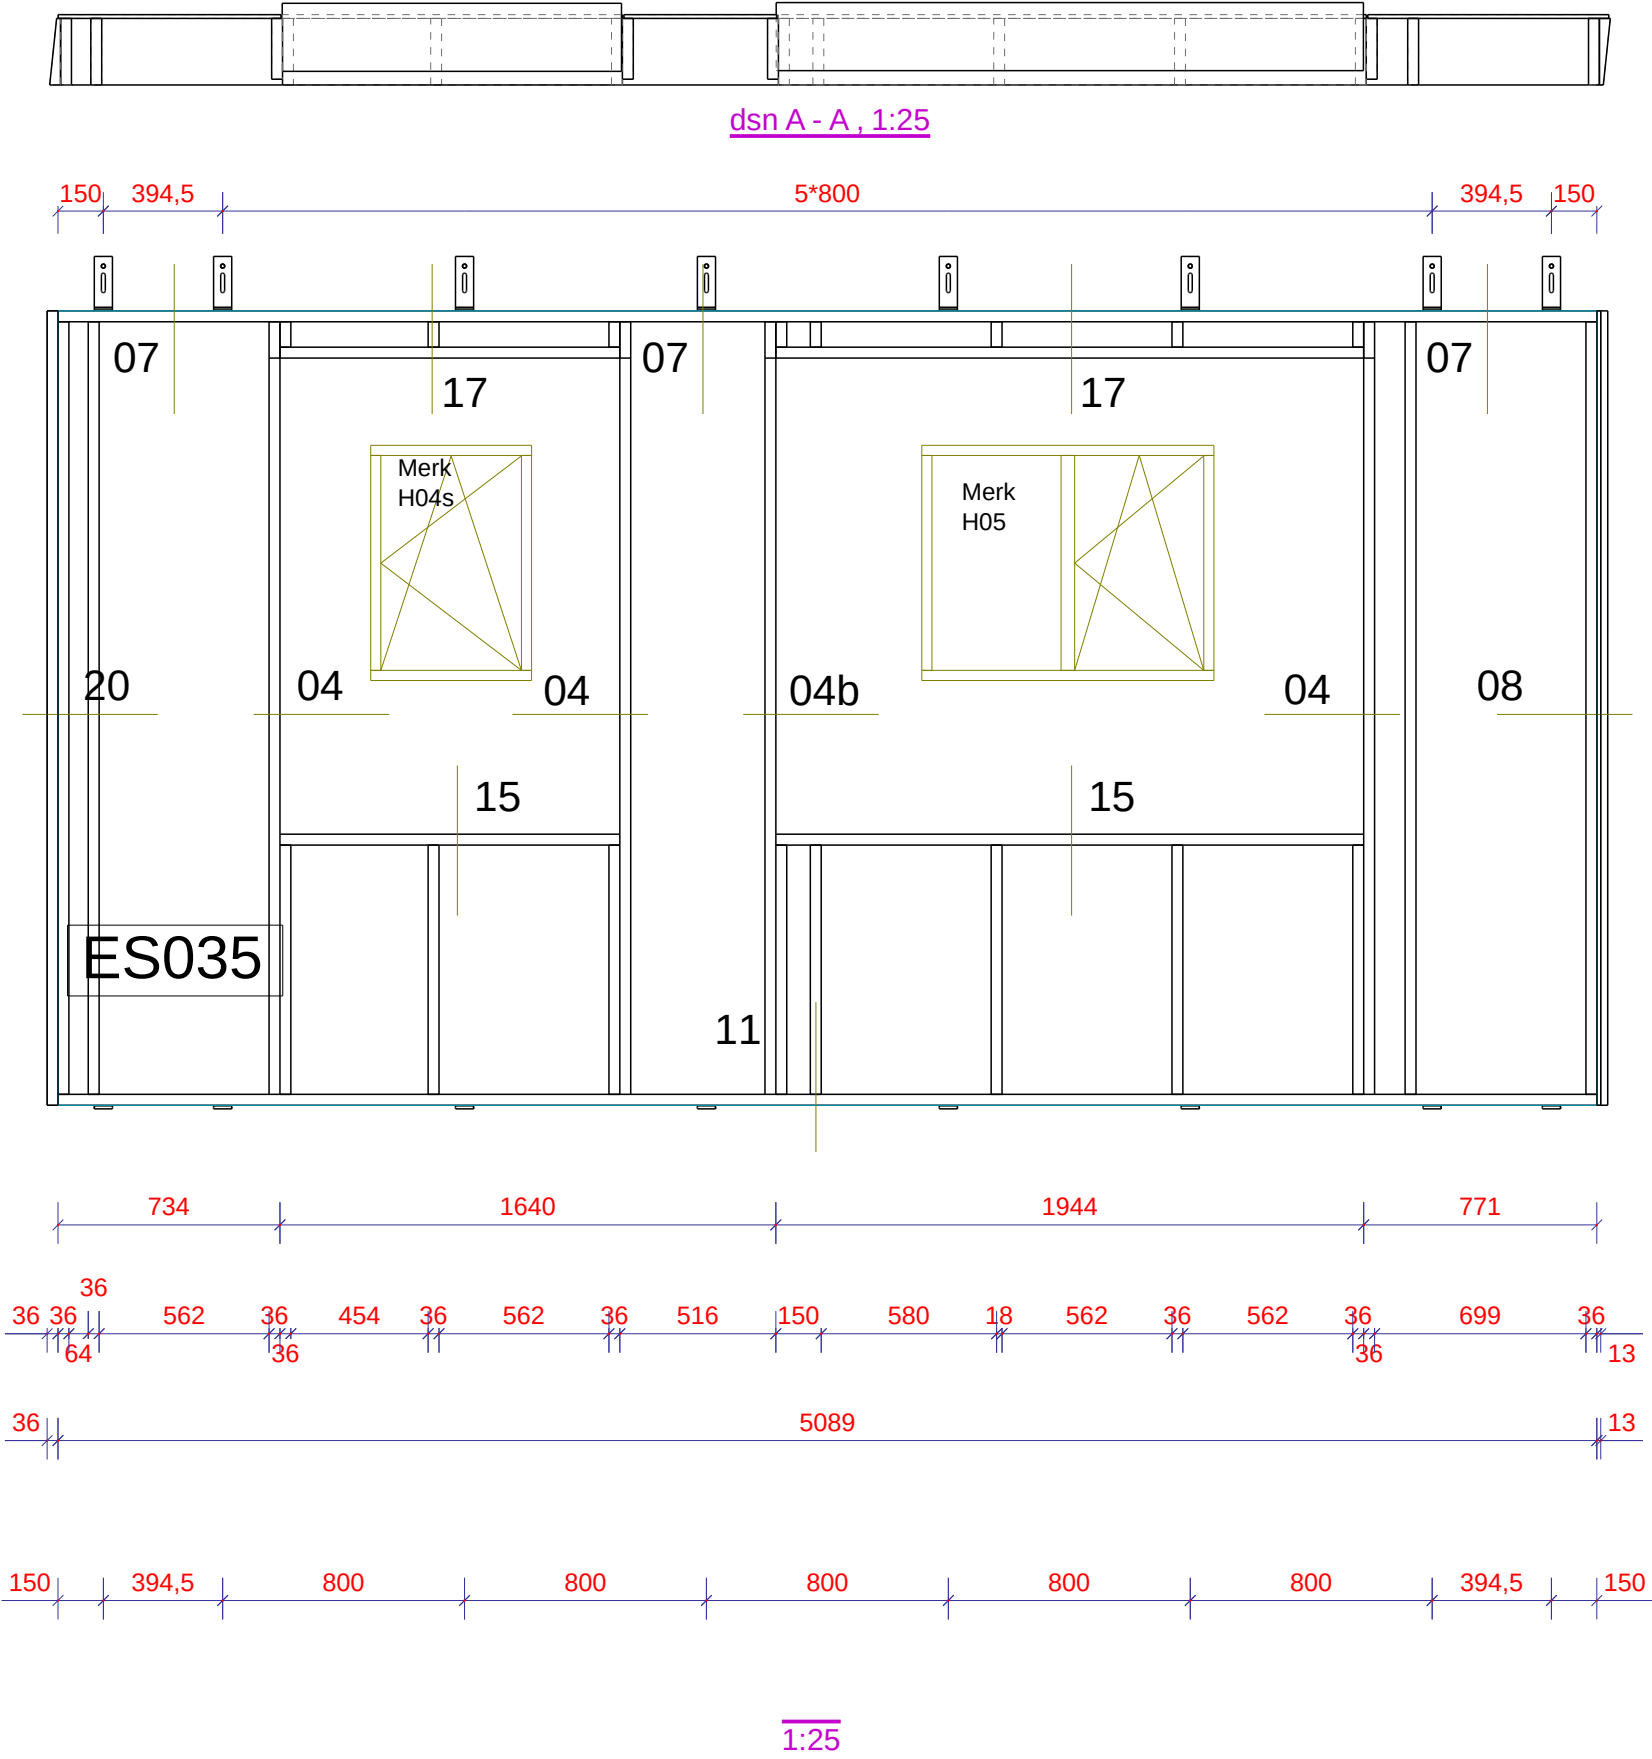

Werk:
Construsoft bv

Onderwerp:
FRAME

Opdrachtgever:

Getekend: **tekenaar**

Datum: 10.10.2018

Schaal: 1:25

Project gebruikersattribuut 10 + Project gebruikersattribuut 11

PROJECTIE

Powered by
Trimble Tekla

Tifa Westerveld & Nederlof BV
Terborgseweg 58, 7084 AE Breedenbroek
Tel: 0315 - 6571111

Project:
18.544.02

Tekening:
A [ES0.35]

Status:

Formaat:
A3

Tekla Structures model

Liefelandpark

geplot op 12.11.2018

Tekla Structures

ELEMENTENLIJST-HOUT					
.....		W+N Merk: ES037		Aantal: 1	
		Levering: Fase 1			
Pos.	Naam	Profiel	Materiaal	Aantal	Lengte (mm) Opmerking
P134	REGEL	36*19	VH_VUREN	4	120
P37	STIJL	36*201	VH_VUREN	4	2554
P28	STIJL	36*220	VH_VUREN_BEH	1	5089
P20	STIJL	36*220	VH_VUREN_BEH	2	2626
P14	STIJL	36*220	VH_VUREN	2	2554
P26	STIJL	36*220	VH_VUREN_BEH	2	2554
P16	REGEL	36*220	VH_VUREN	2	1944
P17	REGEL	36*220	VH_VUREN	2	1124
P29	STIJL	36*220	VH_VUREN_BEH	8	824
P27	STIJL	36*220	VH_VUREN_BEH	8	84
P62	ONDERDORPEL	ONDERDORPEL	VH_VUREN_BEH	1	5089 60 mu

Plaatmaterialen					
Pos.	Naam	Lengte x Breedte x Dikte	Materiaal	Aantal	Opmerking
Pr1	GB_ELEMENT_ANKER	262 x 60 x 6	ANK_ANKER_A_2	8	
Pr2	Anker B	219 x 60 x 6	ANK_ANKER_B_1	8	

Werk: Construsoft bv		Getekend: tekenaar		Project gebruikersattribuut 10 + Project gebruikersattribuut 11	
Onderwerp: FRAME		Datum: 10.10.2018		PROJECTIE 	
Opdrachtgever:		Schaal: 1:25		Tifa Westerveld & Nederlof BV Terborgseweg 58, 7084 AE Breedenbroek Tel: 0315 - 6571111 Project: 18.544.02 Tekening: A [ES0.37] Status: Formaat: A3	
Powered by 					

