VOORAANZICHT(=stortzijde)

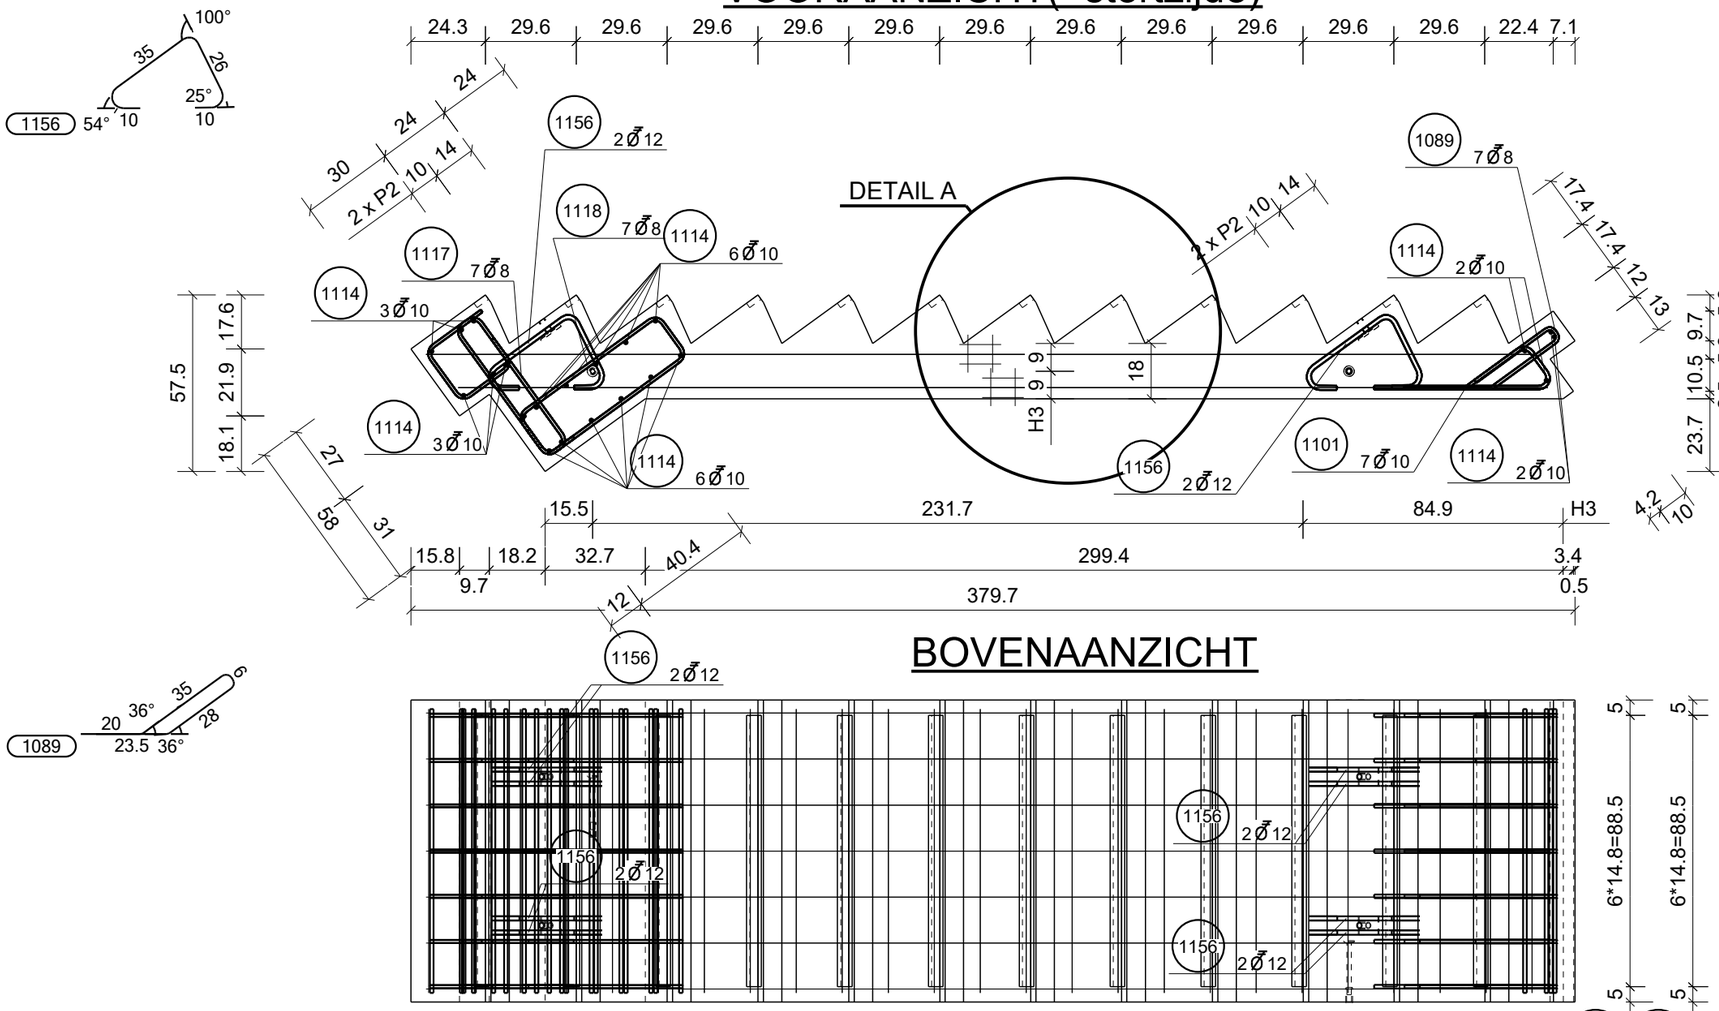

3D

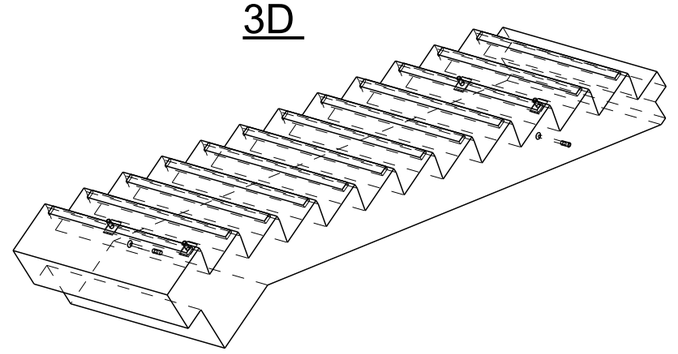

BOVENAANZICHT

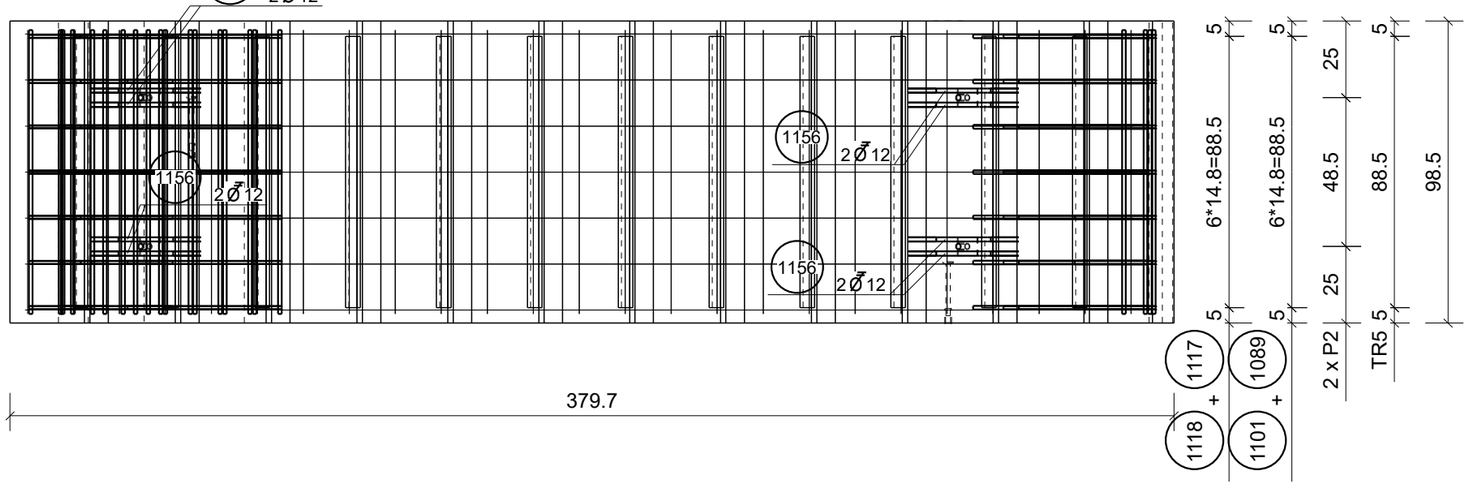

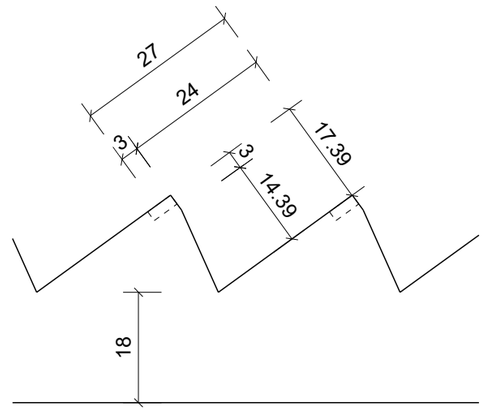

Detail A , 1:10

STAVEN MET BUIGVORMEN

Posnr	Diameter	Aantal	Lengte	Gew/st	Gewicht	Buigvorm
1114	10	22	93	0.583	12.820	92.5
1089	8	7	108	0.436	3.053	20 36° 23.5 28 6 36° 35
1101	10	7	91	0.573	4.009	15.5 21 126° 57.5
1117	8	7	182	0.731	5.121	21 21 52 9 11
1118	8	7	159	0.639	4.474	57 17 57 11
1156	12	8	78	0.703	5.629	54° 25° 10 10 26 35 100°
			Totaal staven:		35.1	

WAPENINGSNETTEN

Posnr	Diameter - h.o.h.	Aantal	Gew/st	Gewicht	l x b
1093	8/8-150/150	1	19.5	19.5	361.6x92.5
1100	10/10-150/150	1	29.7	29.7	355.4x92.5
		Totaal netten:		49.1	

Totaal gewicht (kg) wapening (staven en netten) per element: 84.2 kg

INSTORTVOORZIENINGEN: 2 st.

Pos	Instortvoorzieningen (profiel x lengte)	Aantal
TR5	CALLAMCO TNPC zwart 18*46x885	12
H3	Transportanker DEHA 6360-2,5-200	2
P2	Plaatanker DEHA 6370-2,5	4

VERANKERINGSWAPENING HIJSANKERS CONFORM VOORSCHRIFTEN CATALOGUS
LET OP: HELLINGSHOEK VAN KETTINGEN MET VERTIKALE IS MAX.30°

cordeel

Controle:
Levering:
Paraf:
Projectleider:

Betonkwaliteit:	C40/50		
Dekking:	3cm		
Omgevingsklasse:	EE3		
Staalkwaliteit:	B500A (<=Ø12) B500B>Ø12)		
Volume (m³):	1.012	m³	
Gewicht (ton):	2.682	ton	

AFWERKING PREFAB	constructieklasse: S3	categorie: 2
	Esthetische klasse: Z	

3x zichtzijde, stortzijde 1x afgestreken

overal hoeklatten (1,0x1,0)

Datum	Omschrijving	getekend	Revisie
14-12-18	opleg vloerplaat 12cm + aantal +1	SHE	A
03-12-18	xxx	SHE	-

Prefabstuk:	Aantal:	Tek nr:
T15 (teklanummer)	2	0017

TRA21 TRB21

7625 AERTSSEN

Ligging: VERREBROEK

Tekla Structures