



Gevel as 01 (kantoor)

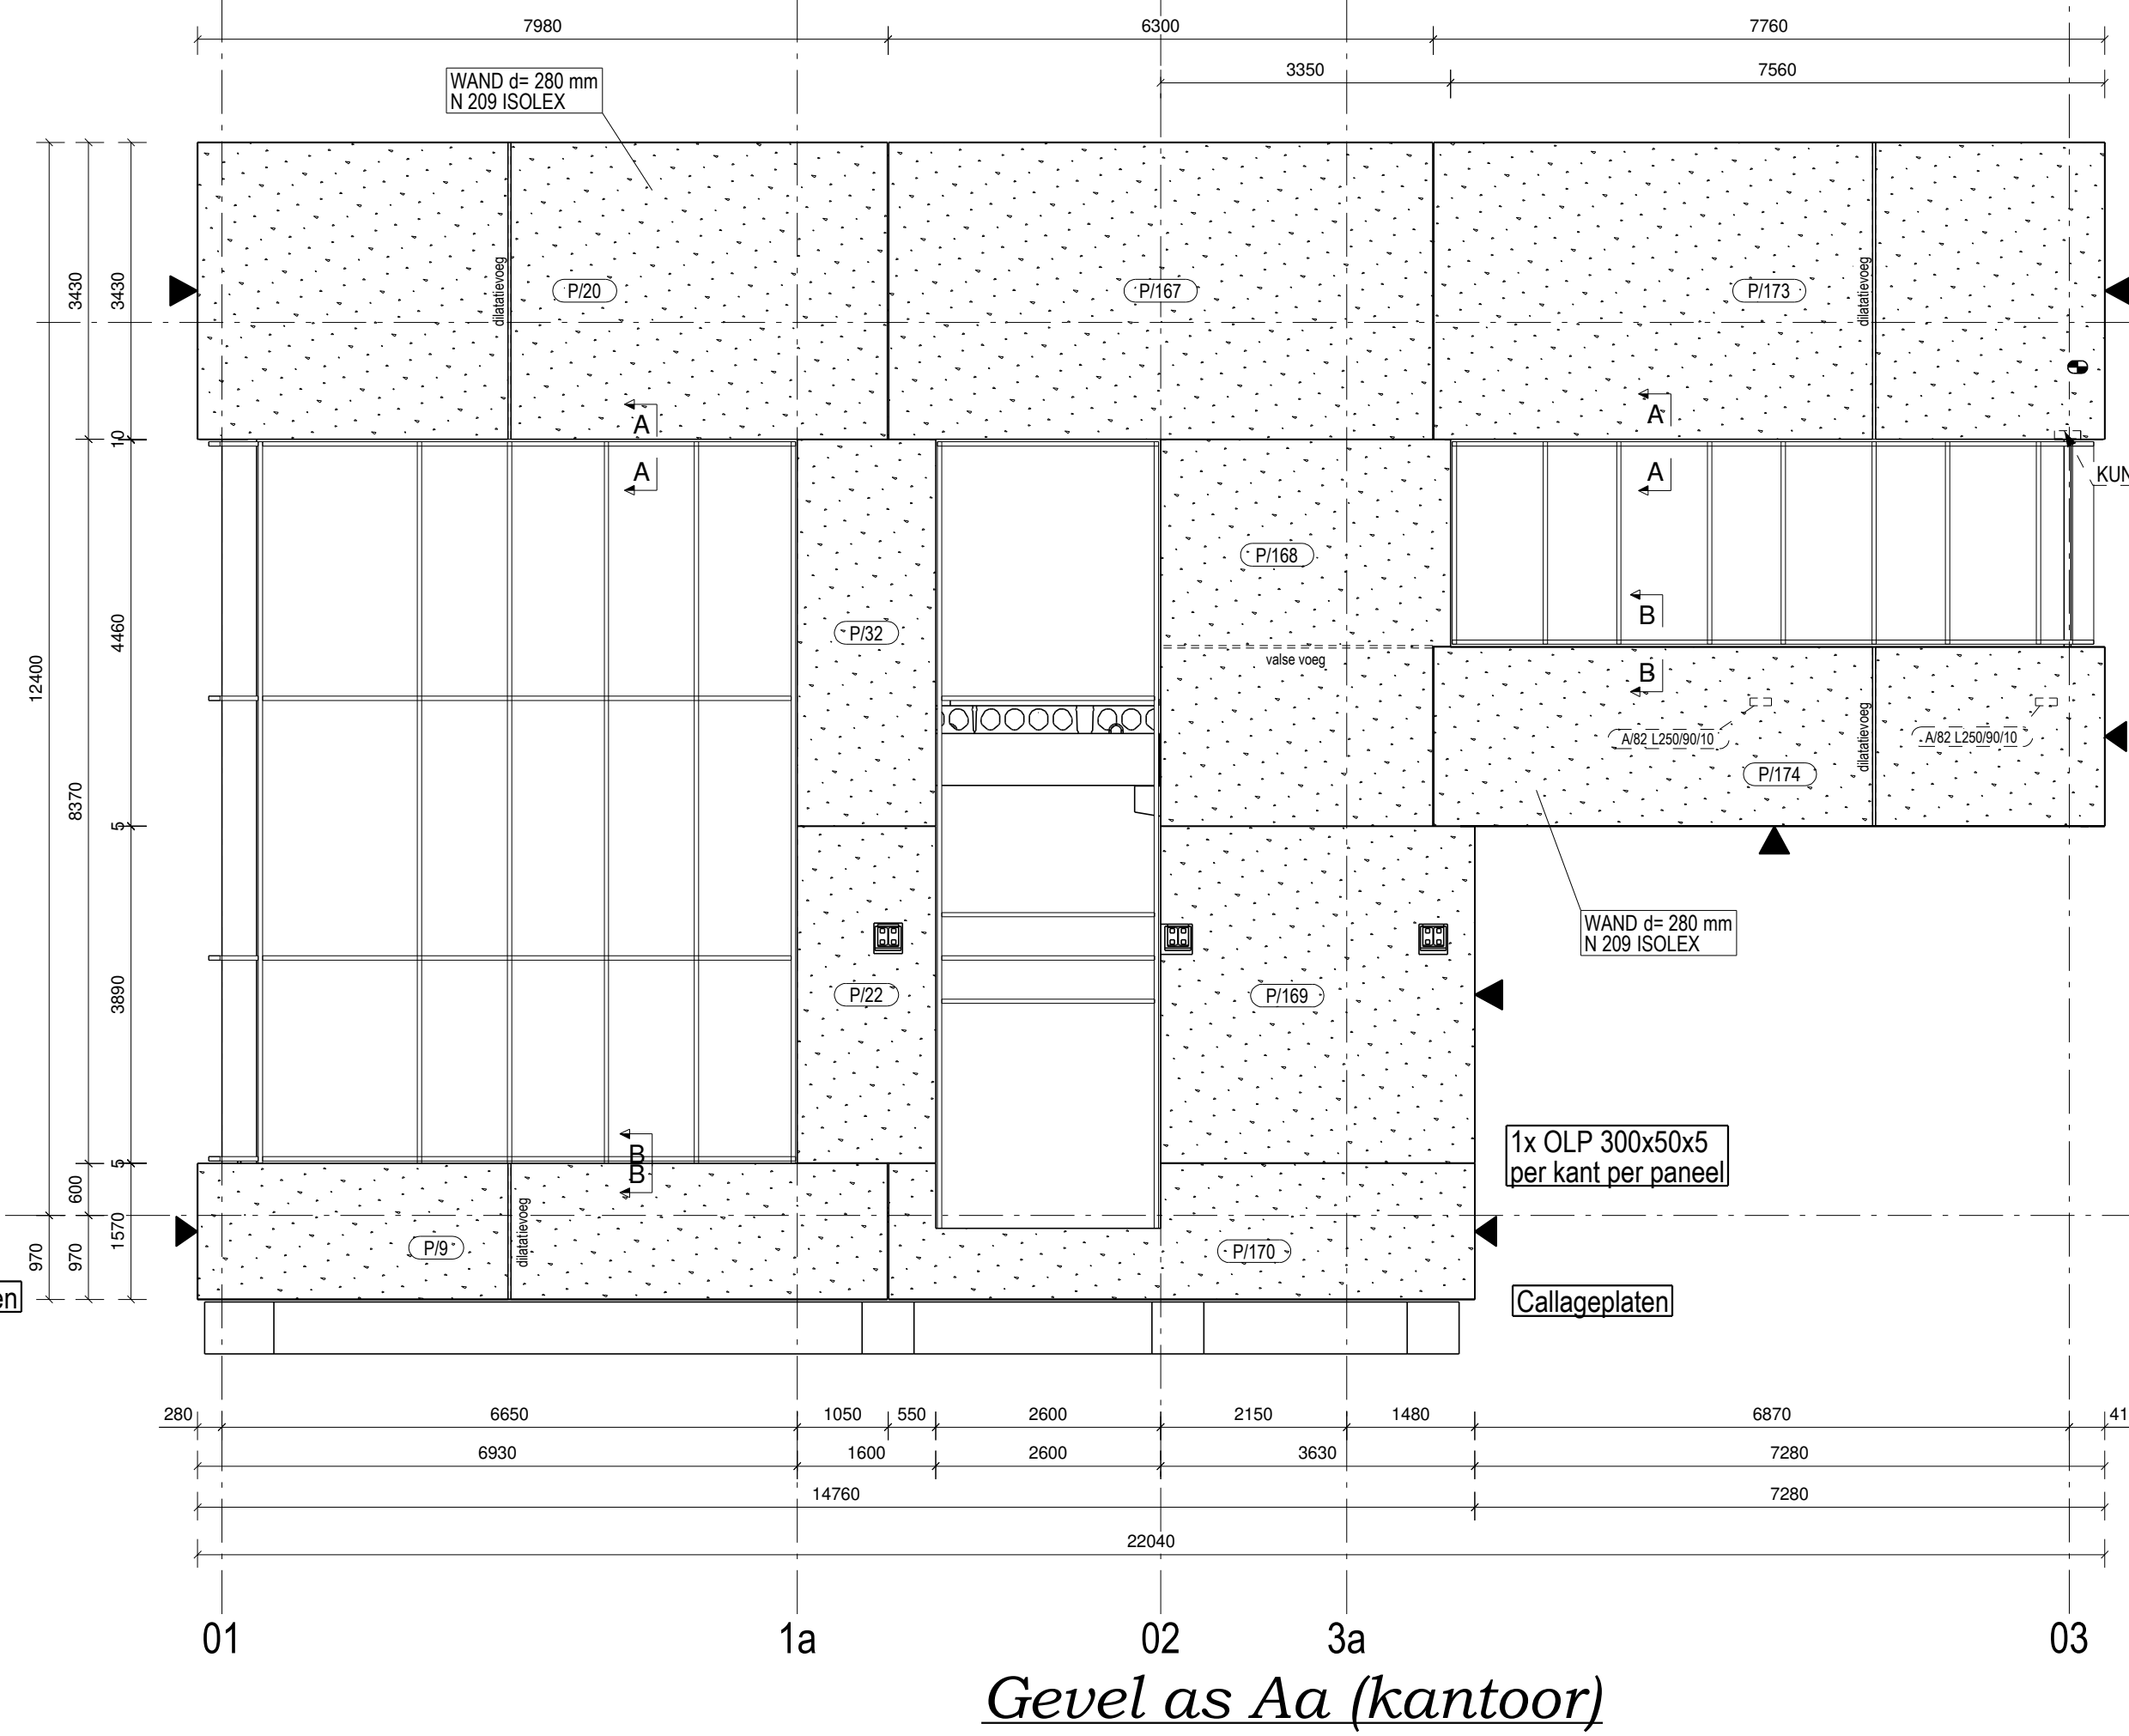

Gevel as Aa (kantoor)

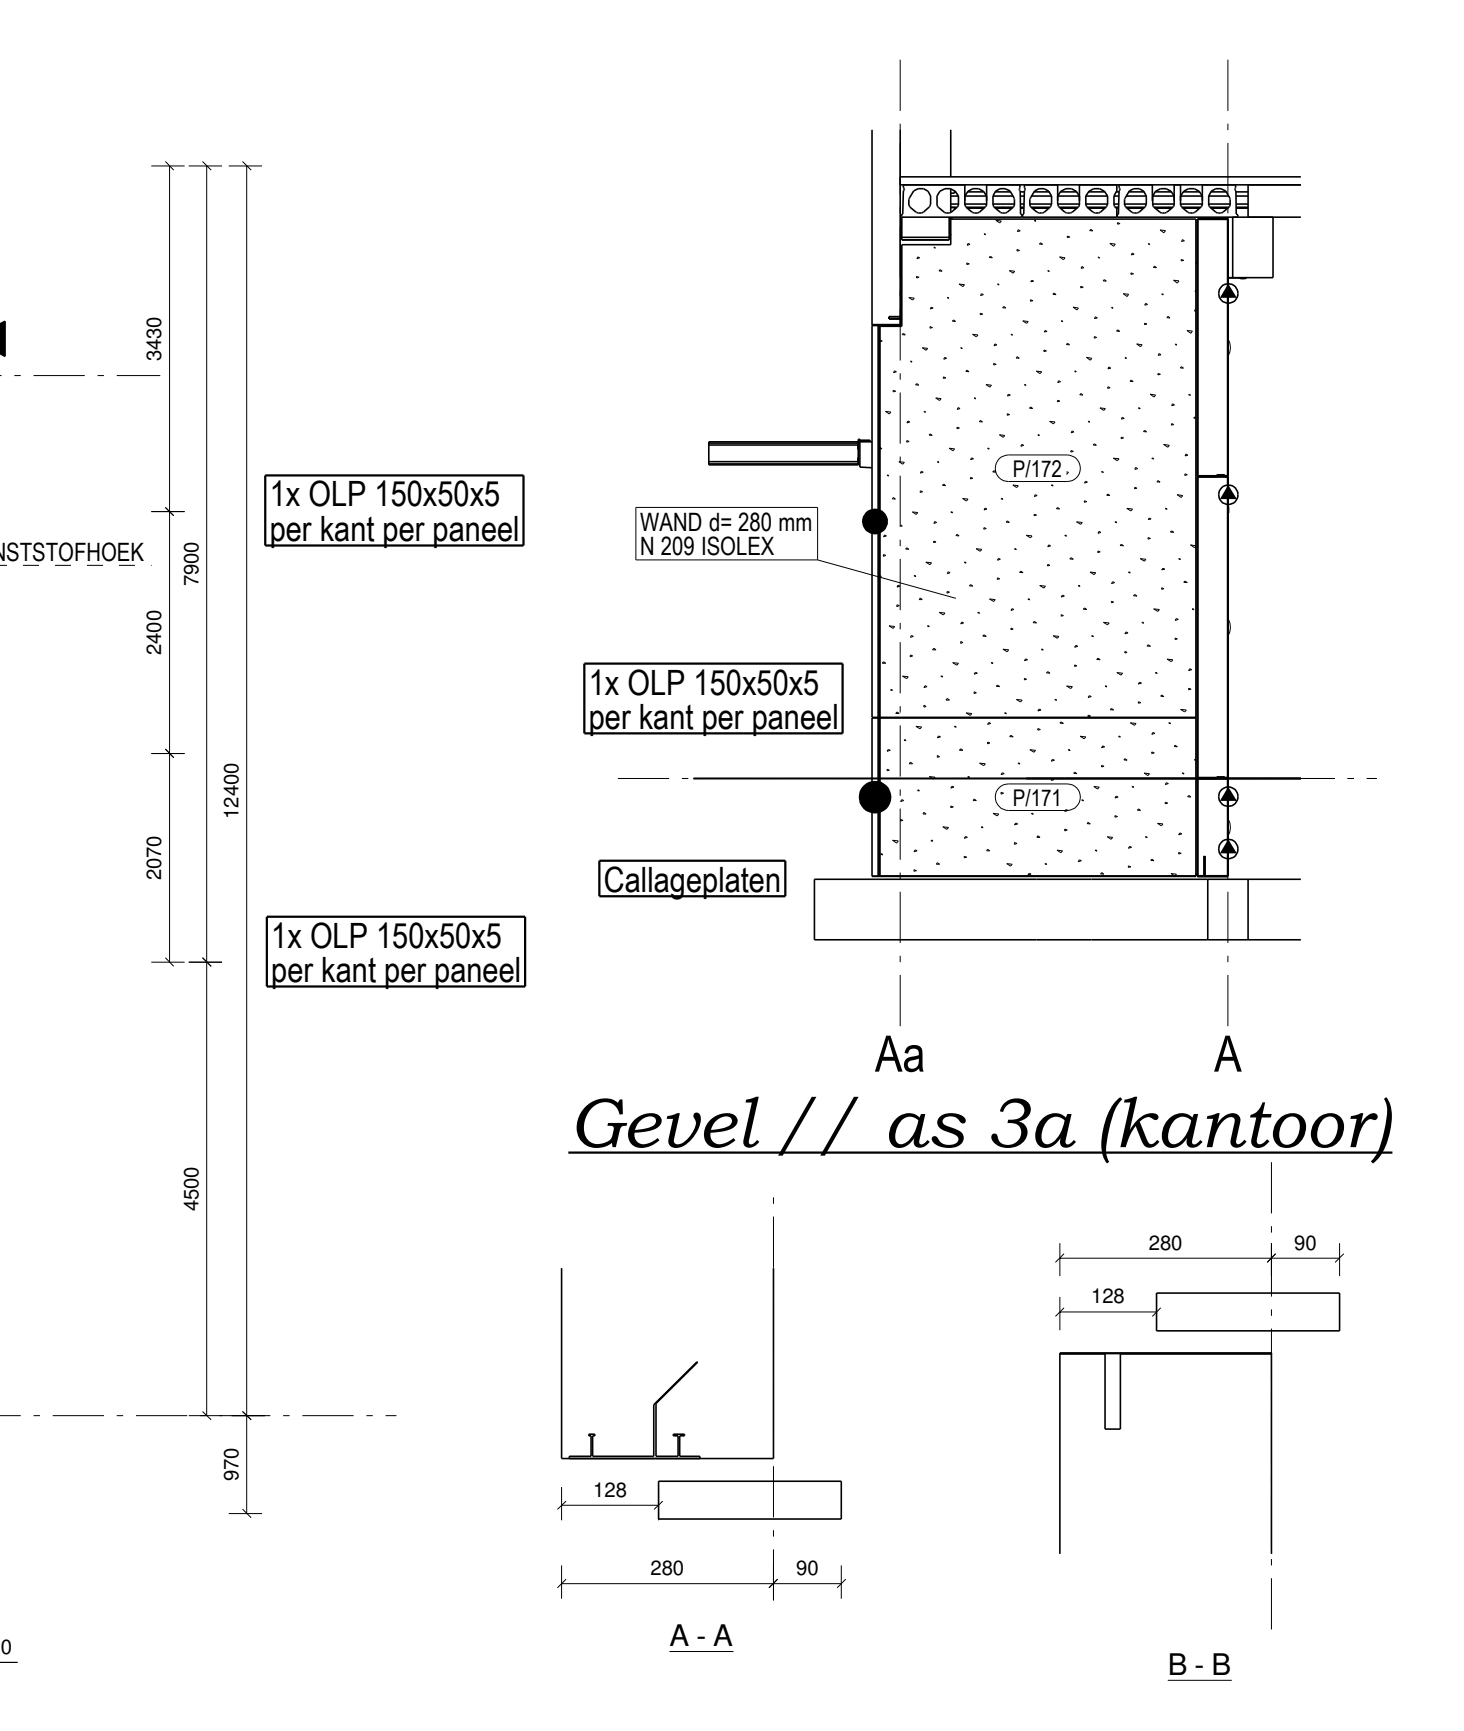


Gevel // as 3a (kantoor)


LEGENDE GEVELS

- : = BEVESTIGINGSHOEK L150/75/9 MET sleufgaten
- : = BEVESTIGINGSHOEK L150/75/11 RI:120° MET sleufgaten + Expressankers brandwerend te verven door montageploeg
- : = PLAT 60/10/250
- : = BEVESTIGINGSHOEK L150/75/11 RI:120° zonder sleufgaten + Expressankers brandwerend te verven door montageploeg
- : = BEVESTIGINGSHOEK L150/75/9 zonder sleufgaten
- : = KIKKERPLAAT

ALLE EXPRESSANKERS AANDRAAIEN MET MOMENTSLEUTEL
=> Moment : zie verpakking

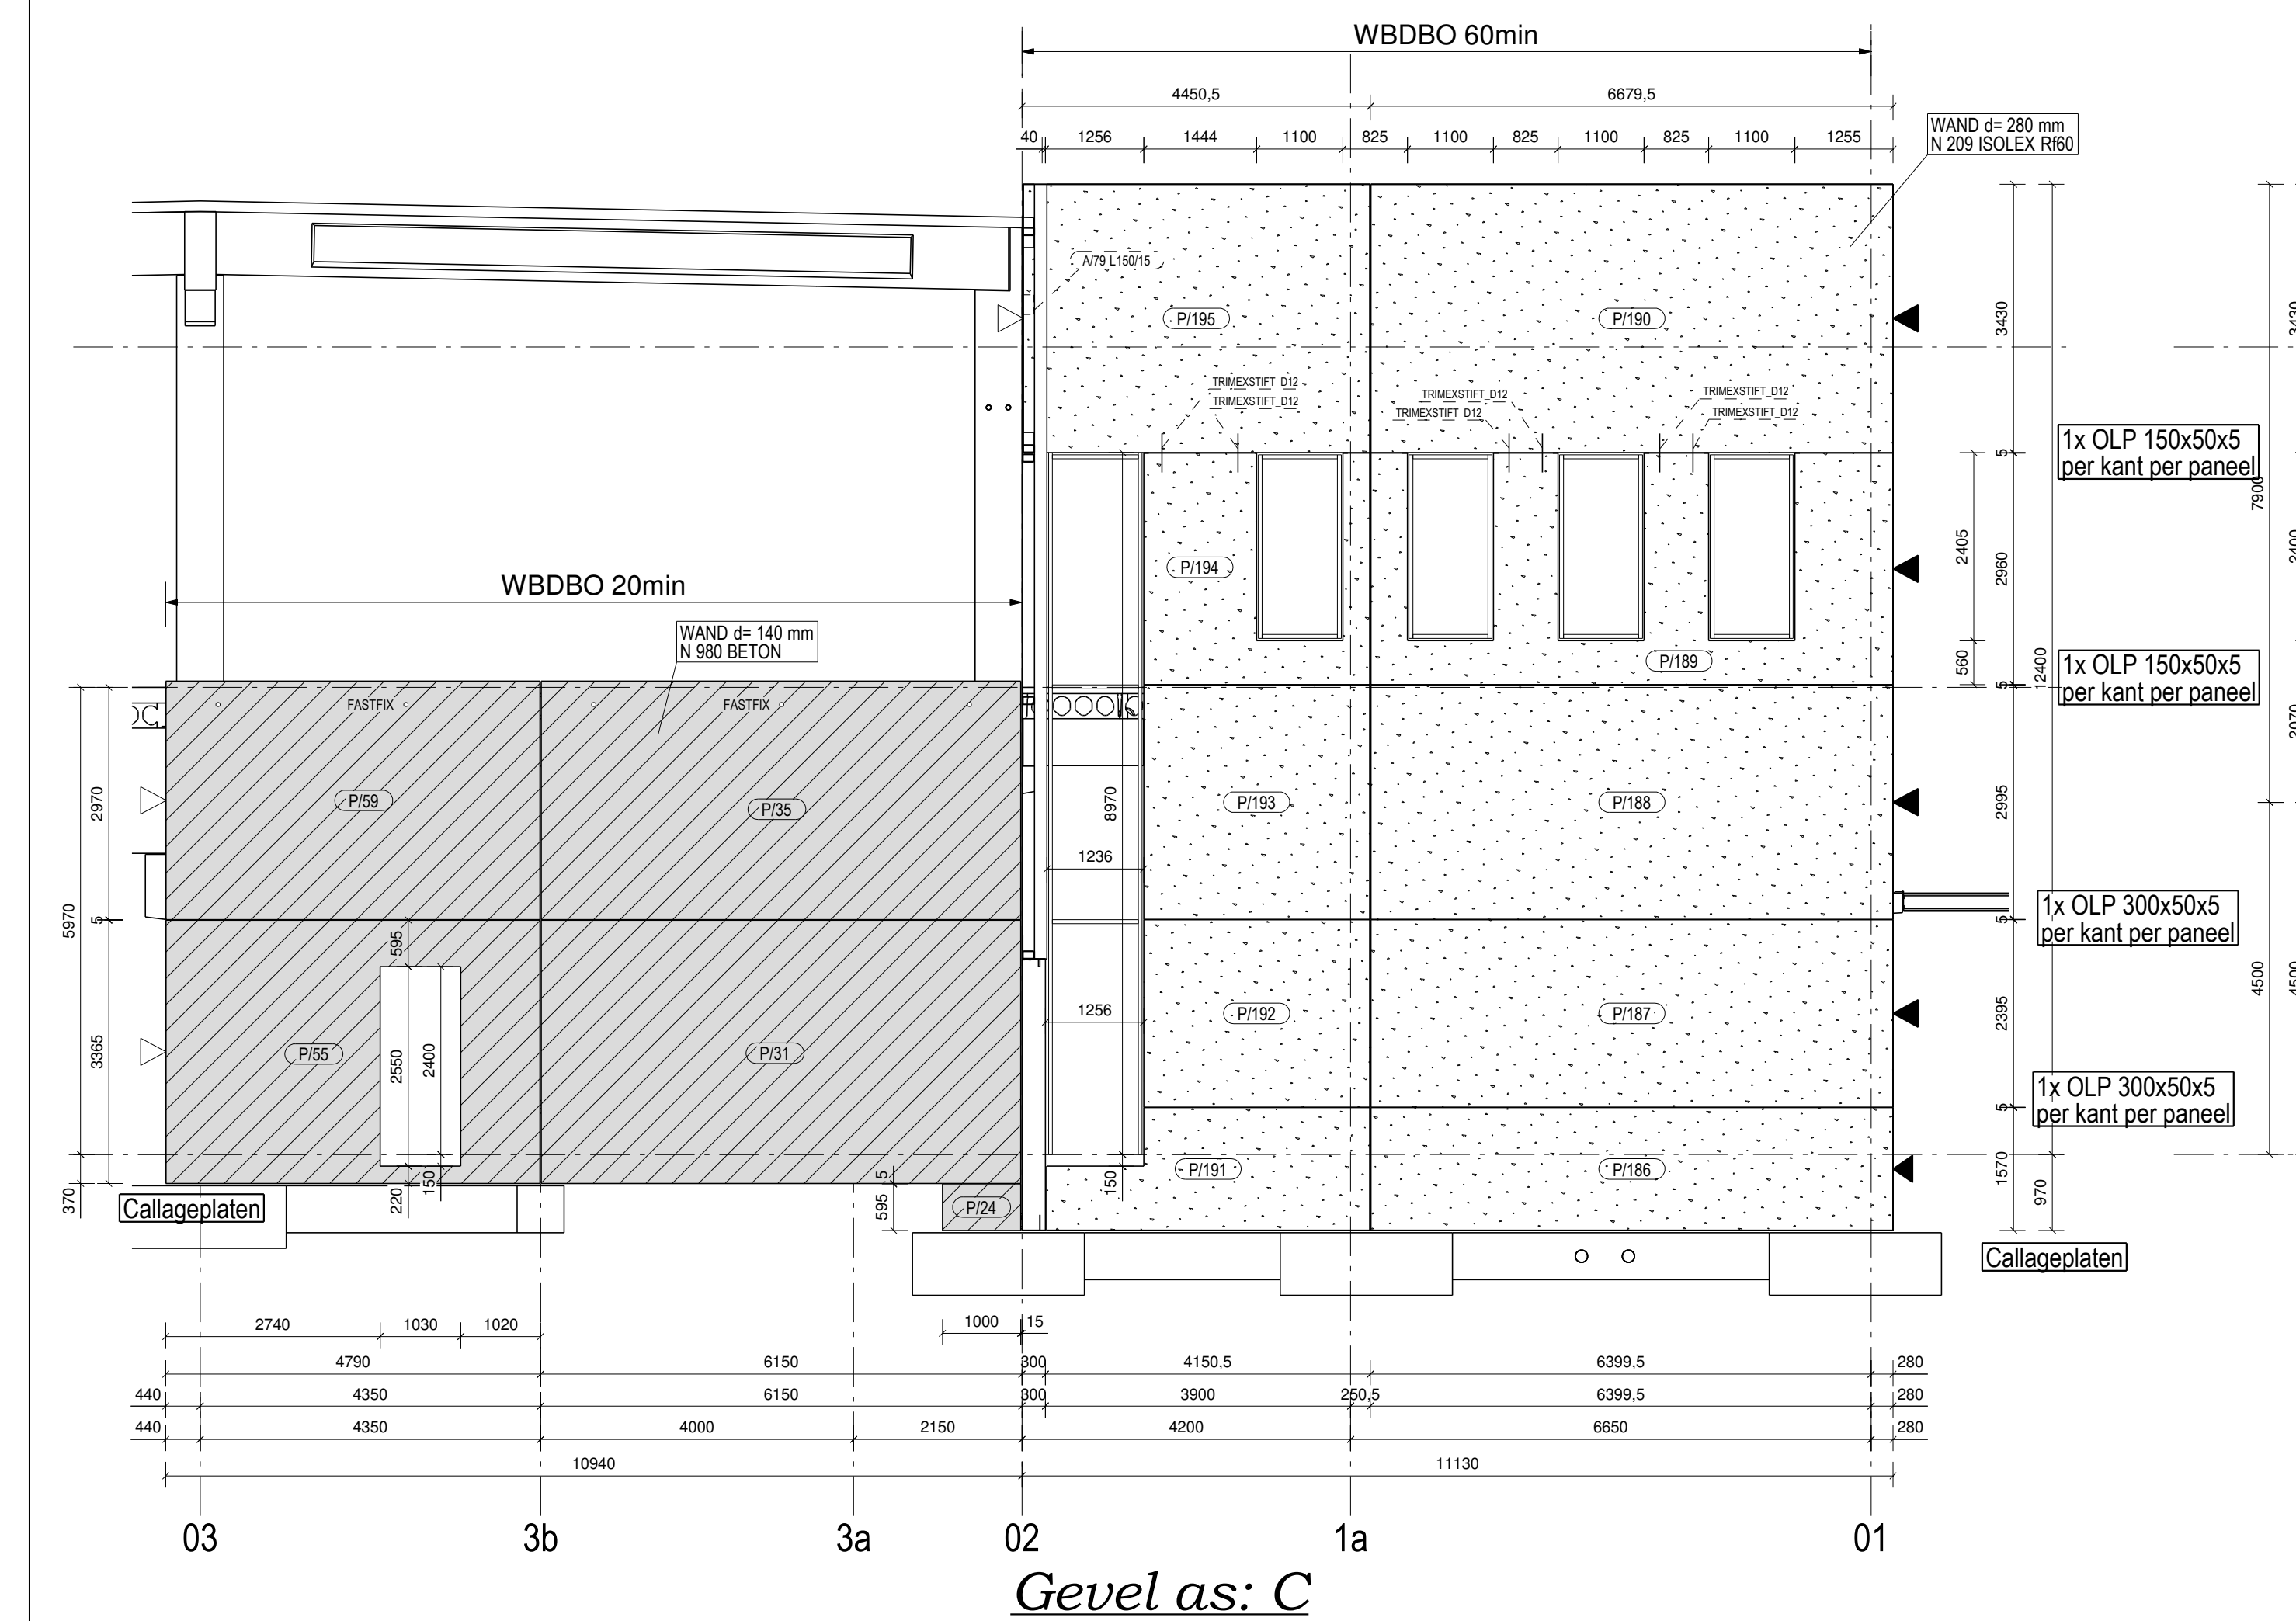

Gevel as: C

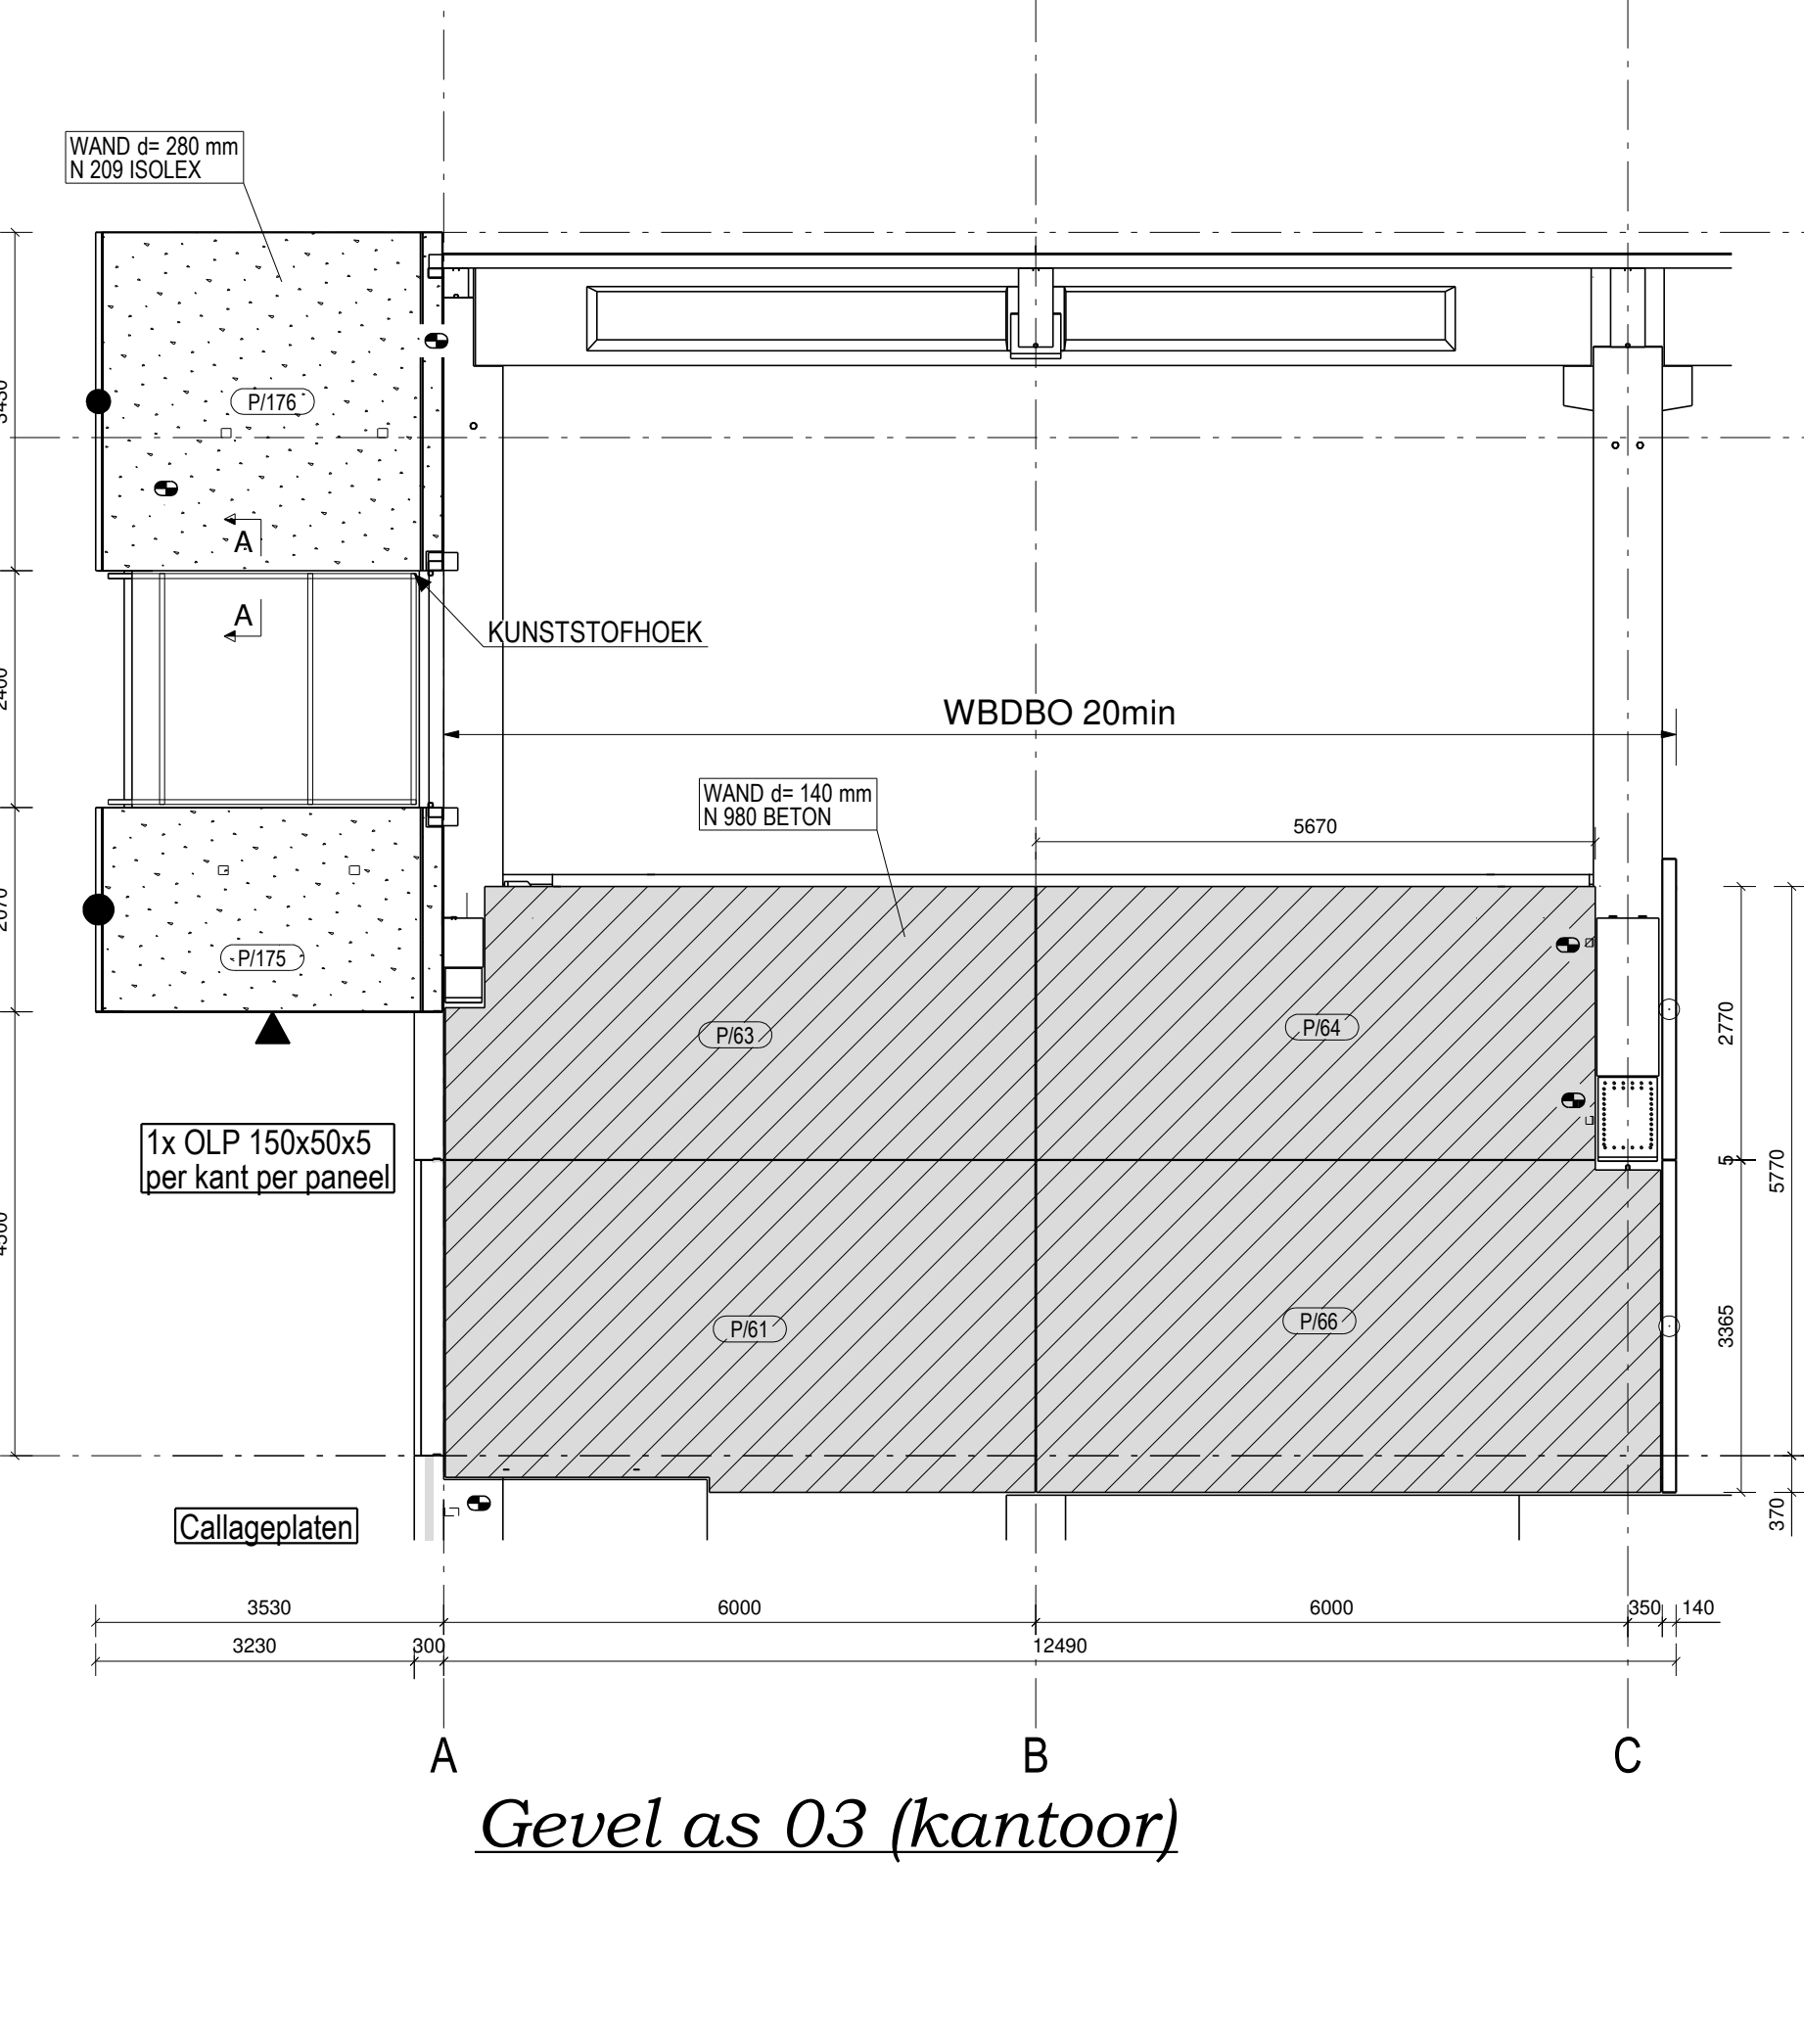

Gevel as 03 (kantoor)

WILLY NAESSENS Industriebouw
NEDERLAND

Vimmerik 18
NL-5253 CB Nieuwkuijk
Tel. : +31 (0)85-2737230
E-mail : info@willynaessens.nl
www.willynaessens.nl

Project : WDP Hoogsteder
Bouwplaats : Snelliuslaan, 2665 Bleiswijk

Aannemer :

M-04 Gevels (kantoor) as As, C, 01, //3a, en 03

| | | |
|---------------------------------|-----------------------------|----------------------------|
| Projectleider : Jeroen de Bonth | Getekend door : Ronald-vE | Plan nr : M-04 |
| Dossier nr. : NL-850093 | Datum : 19/09/18 | Productie door : Ronald-vE |
| Datum : 05/10/18 | Wijzigingen : A. Definitief | |
| | | Schaal : 1:10 1:75 |

Het uitvoeren van doorboringen in de betonstructuur, welfsels, TT-dakelementen en wanden (met uitzondering van deze, die aangeduid zijn op de uitvoeringsplannen van de N.V. Willy Naessens Nederland) zijn alleen mogelijk na controle en goedkeuring van Willy Naessens Nederland.

Voor akkoord Datum :
Handtekening :