

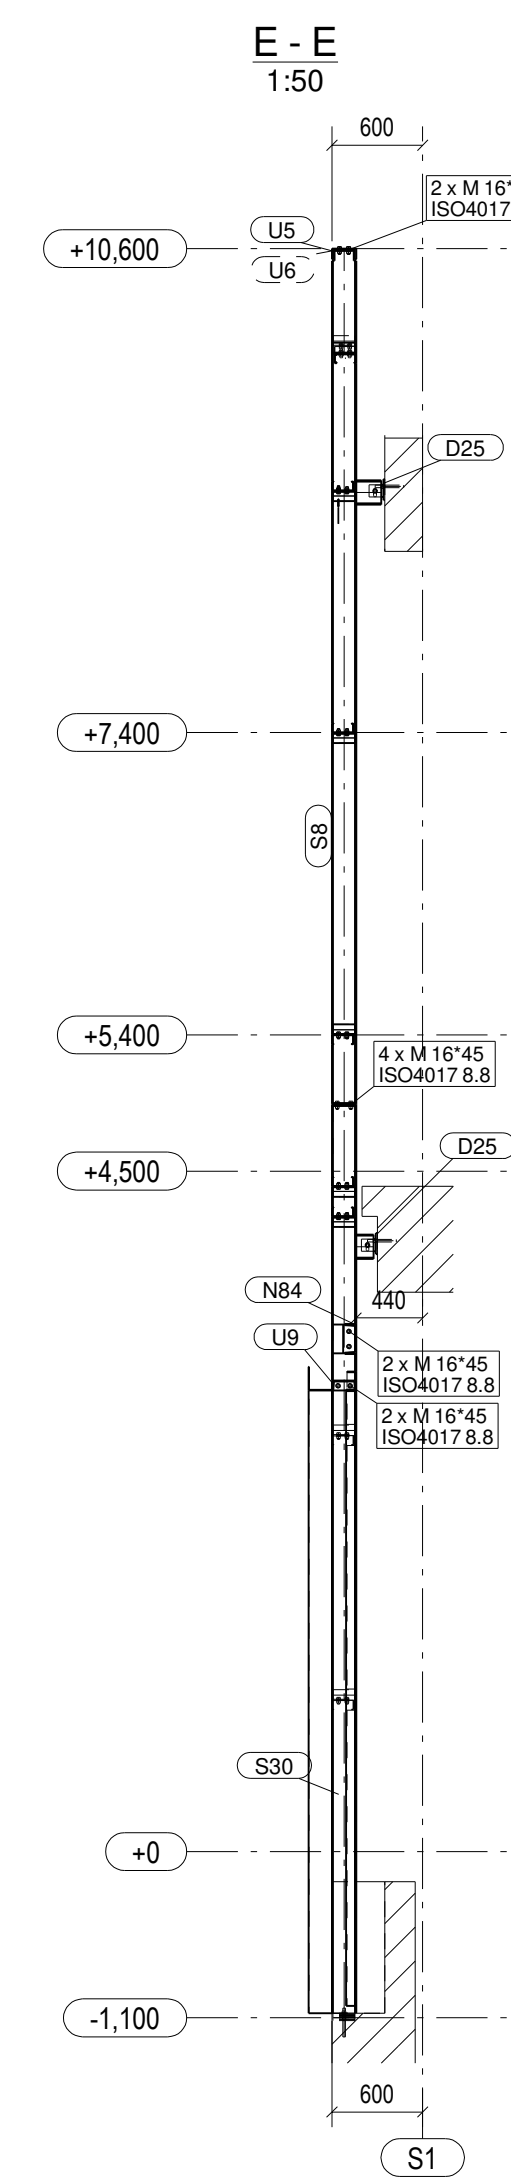


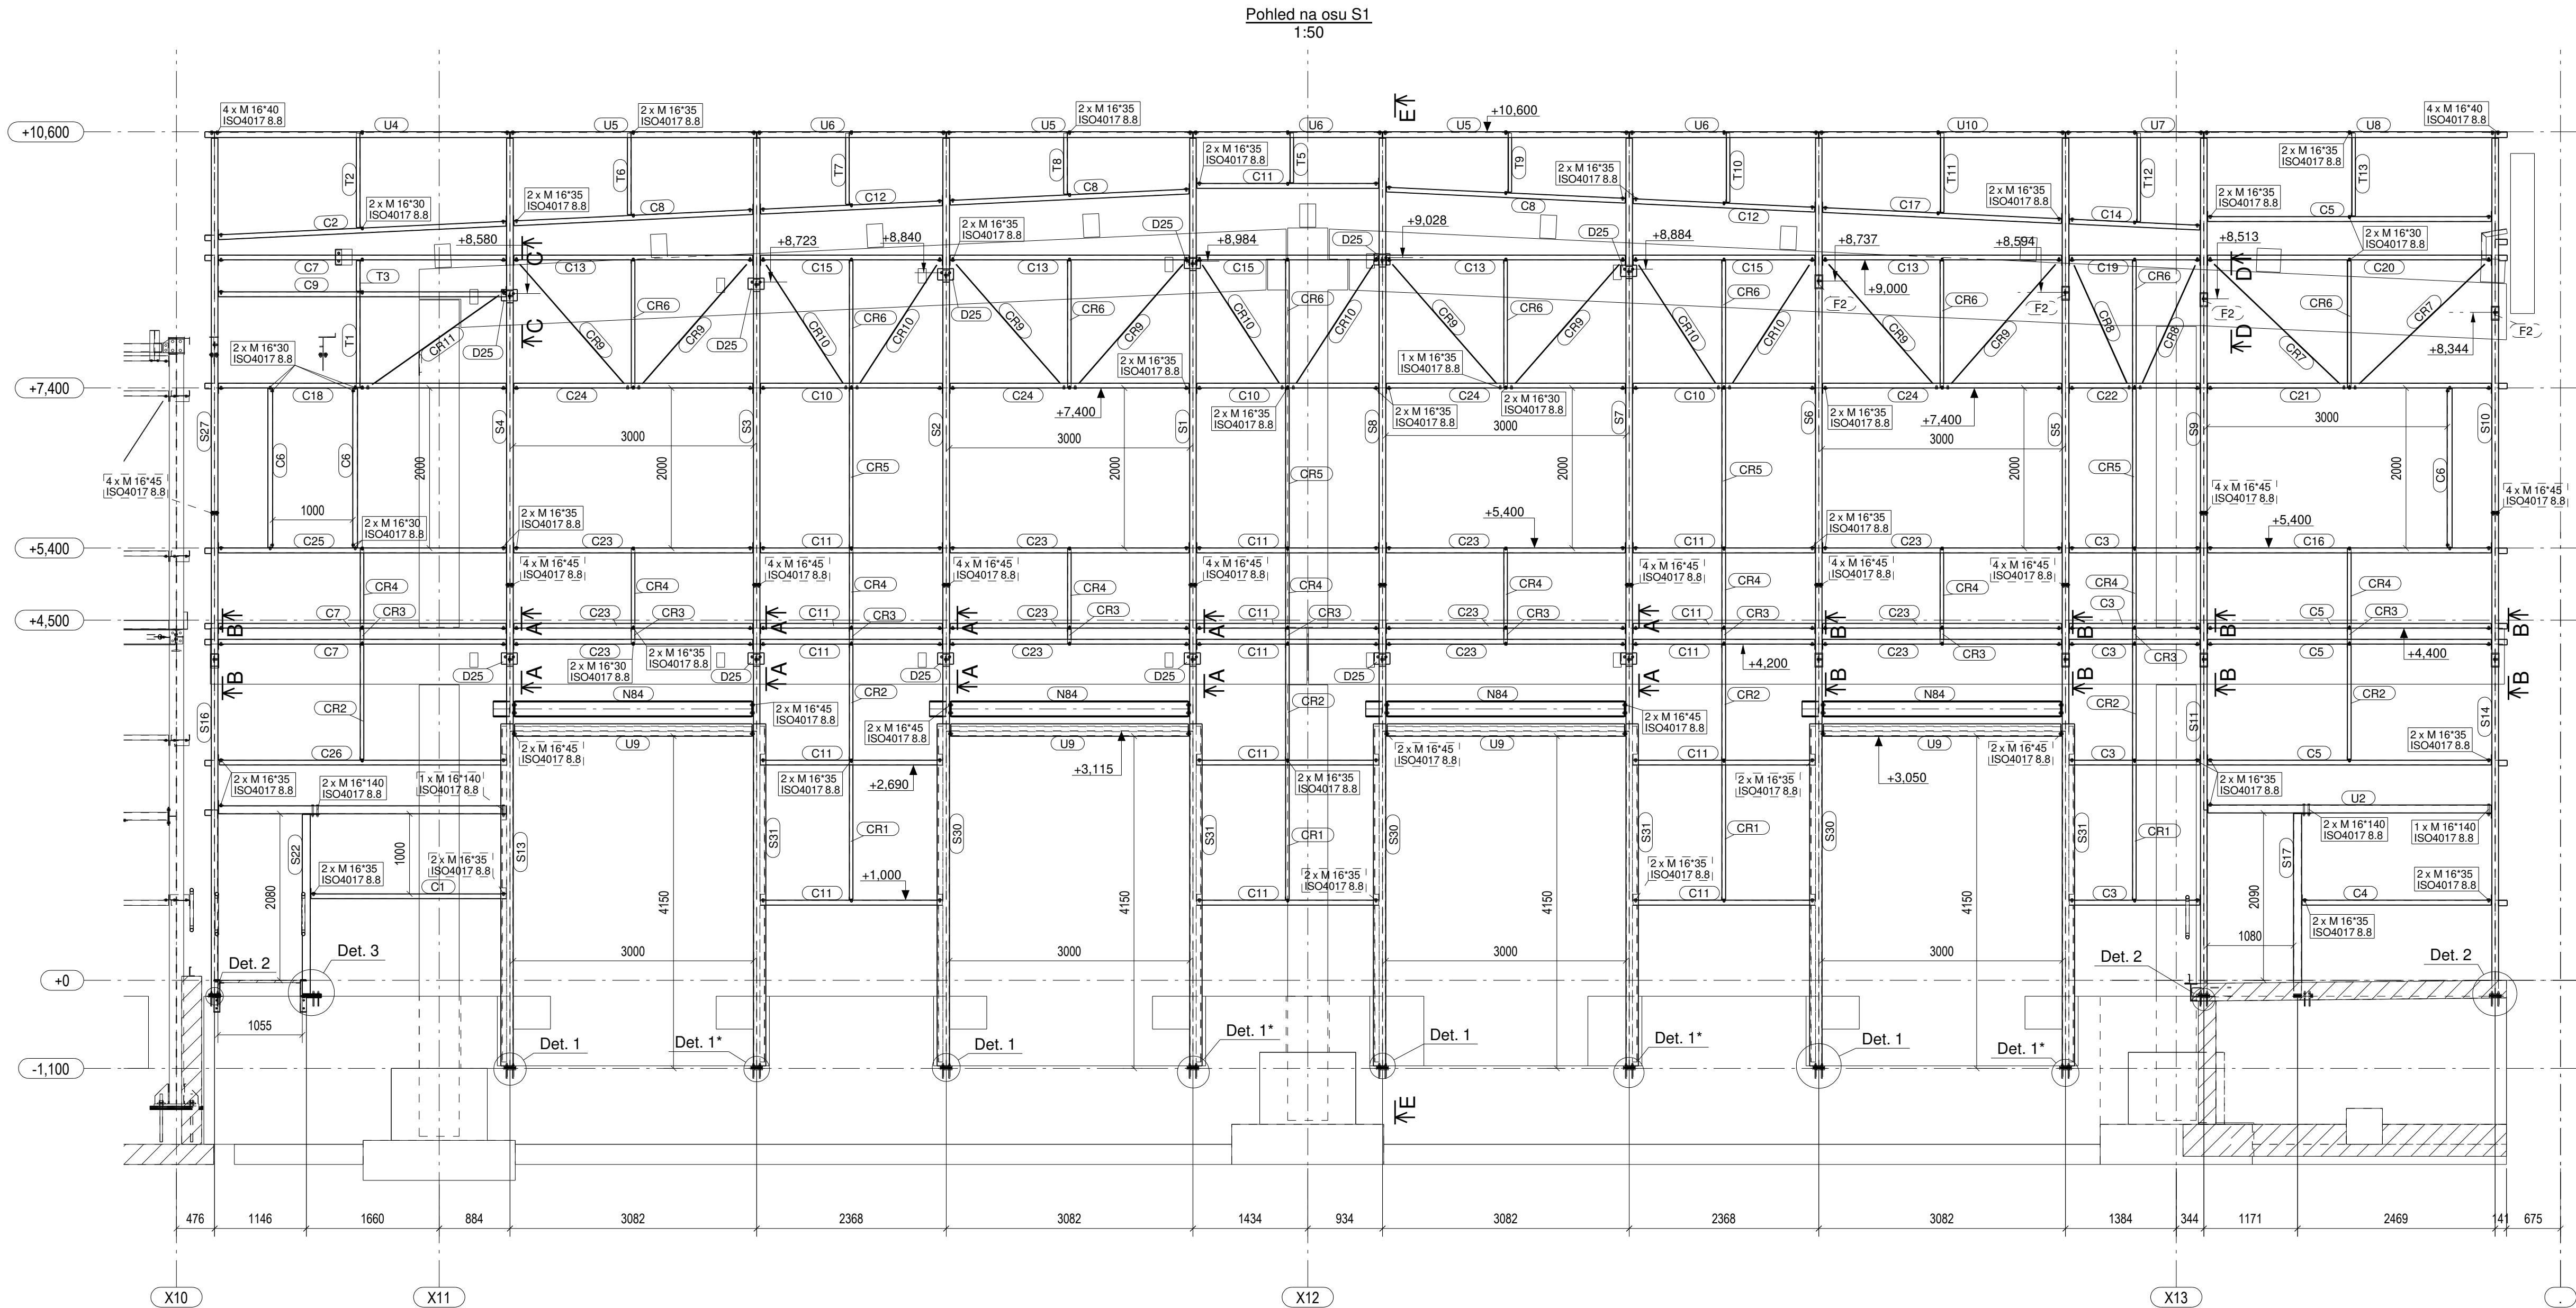

A - A
1:10


B - B
1:10

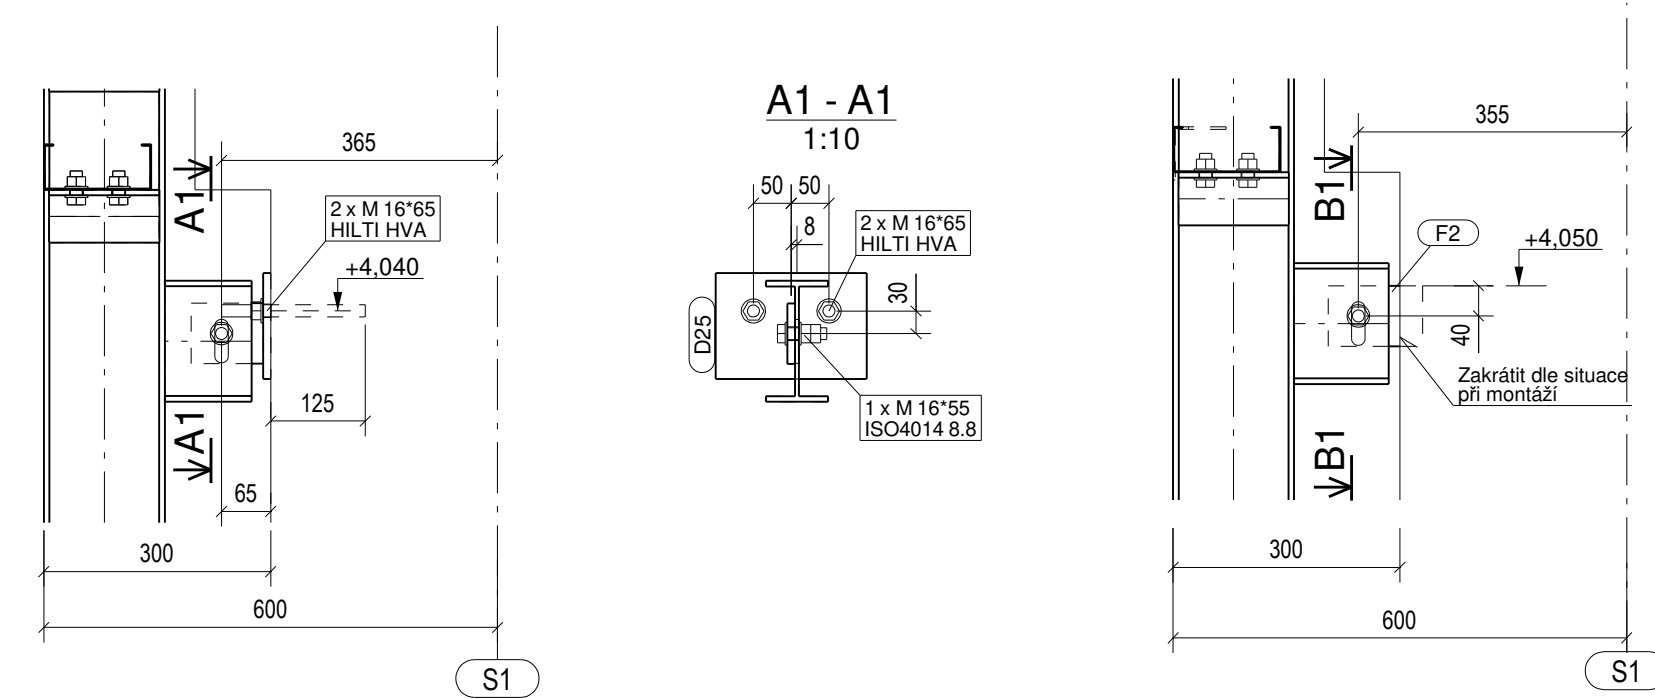

Detail 1
1:10


Detail 2
1:10

2 - 2
1:10

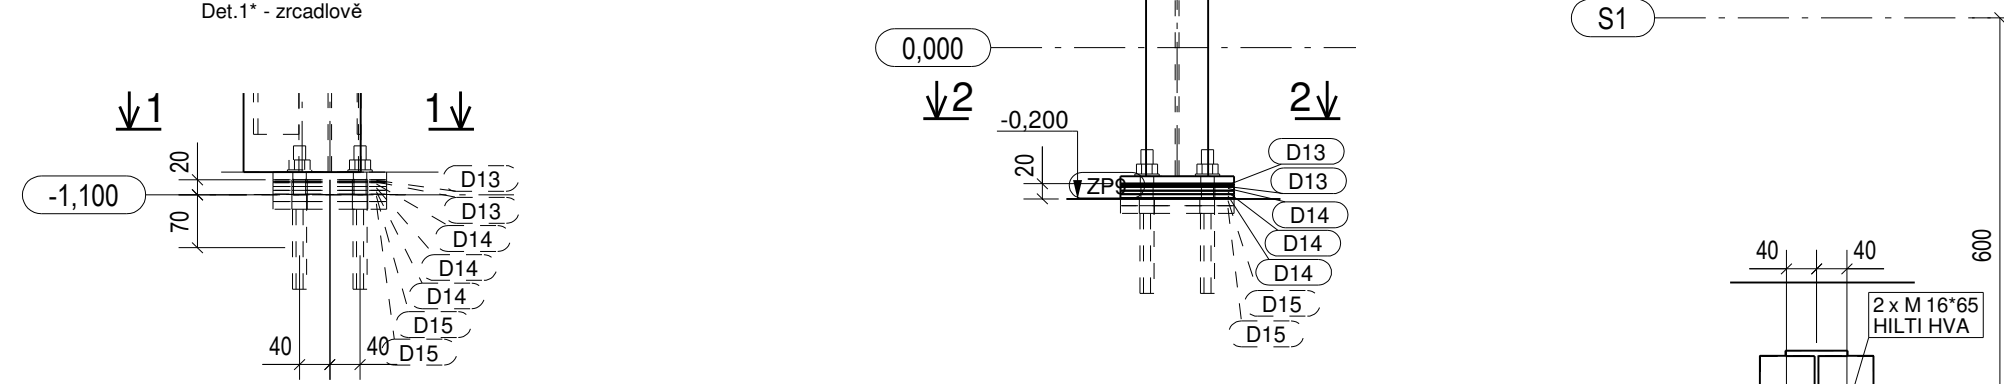

C - C
1:10


D - D
1:10

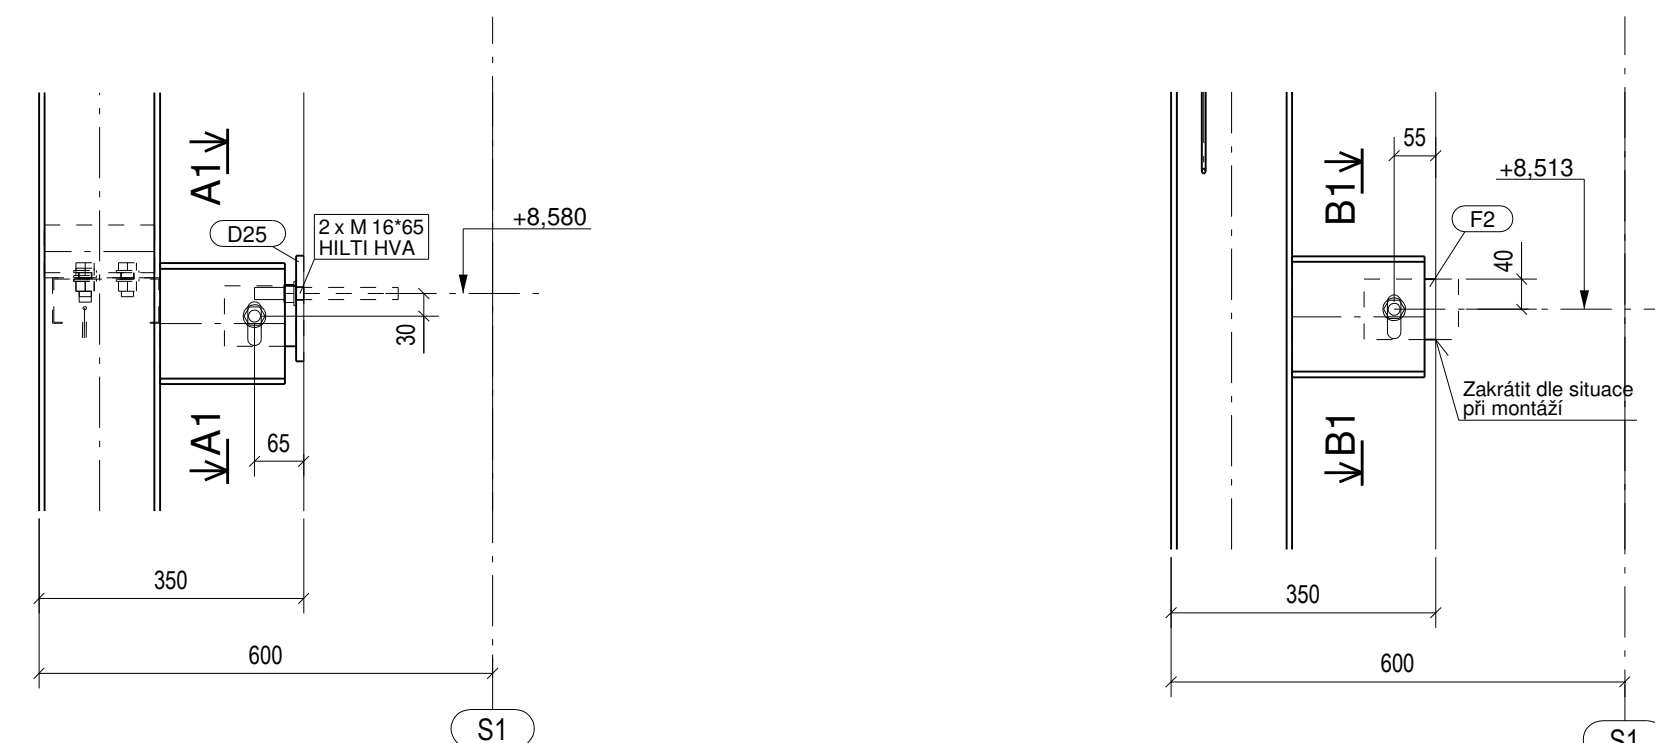

1 - 1
1:10

Detail 3
1:10

J - J
1:10

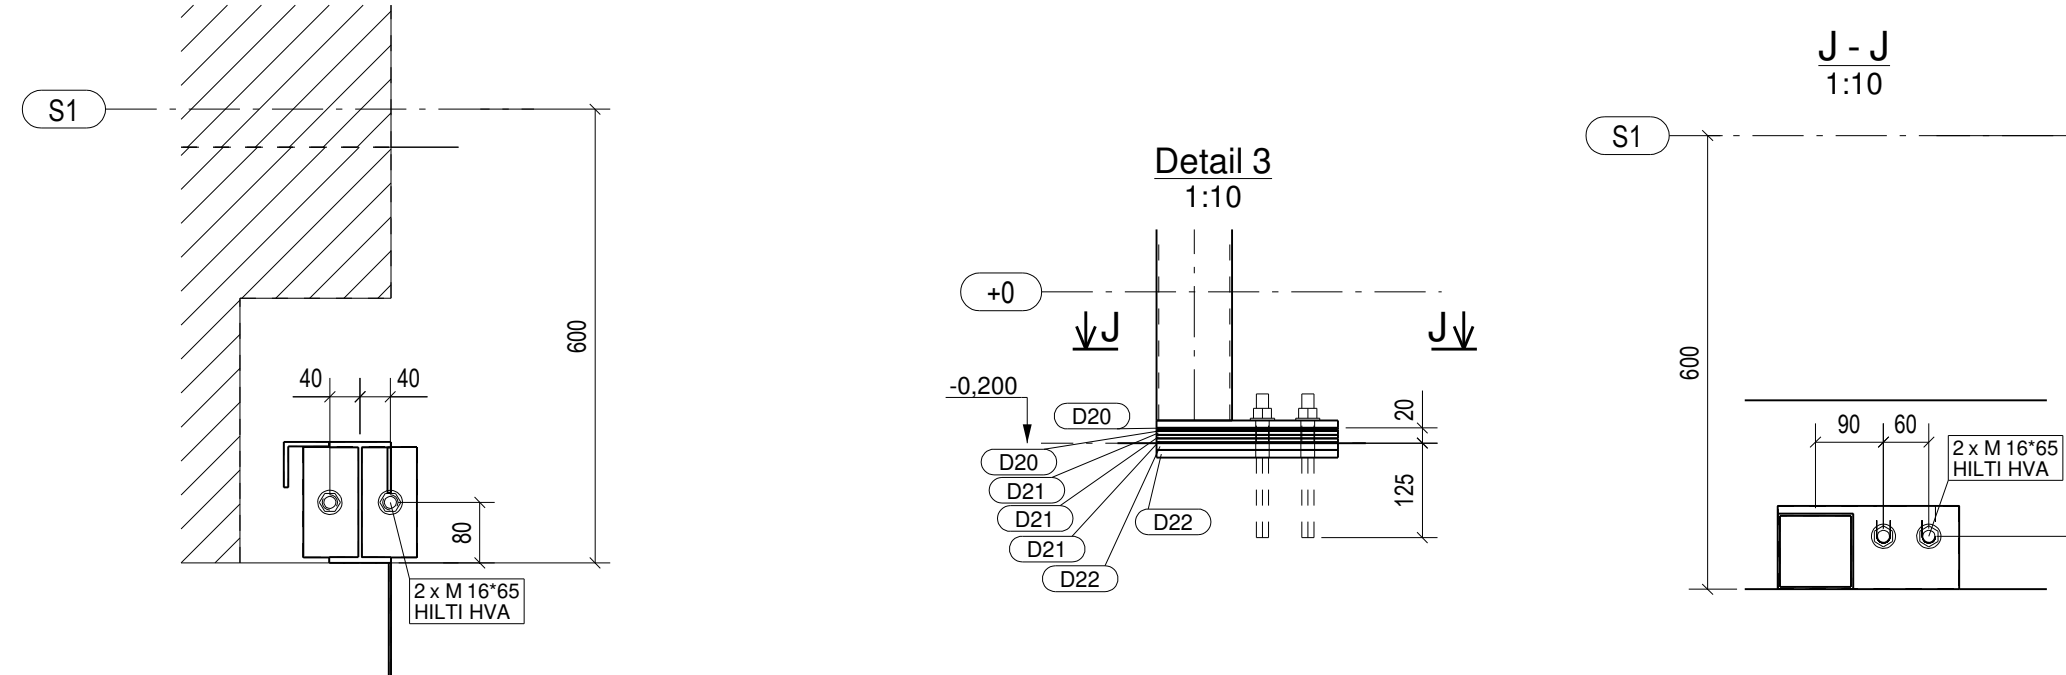

POZNÁMKY:

- 1) OCEL TŘÍDY S235JR, S355J0, jakost materiálu viz. statický výpočet
- 2) TŘÍDA PROVEDENÍ EXC 2 dle EN 1090-2
- 3) KONTROLA SVARU: STUPEŇ C DLE ČSN EN ISO 5817
- 4) POVRCHOVÁ ÚPRAVA:
 - NÁTĚROVÝ SYSTÉM MUSÍ ODPOVÍDAT ČSN EN ISO 12944-2 -C2/M-10LET-RAL9001
- 5) PRO PROFILY NOSNÉ KONSTRUKCE DOLOŽIT DOKUMENTY KONTROLY JAKOSTI MATERIÁLU TYPU 2.2 DLE ČSN EN 10204
- 6) ŠROUBOVÉ PŘÍPOJE NEPŘEDPNUTÉ SE ŠROUBY TŘÍDY 8.8
- 7) PŘÍPADNÉ ÚPRAVY KONSTRUKCE KONZULTOVAT S DODAVATELEM PROJEKTOVÉ DOKUMENTACE (např. nastavování profilu)
- 8) KONTROLA OZNAČENÝCH PLECHŮ ULTRAZVUKEM NA ZDOVOJENÍ STUPEŇ S2 DLE ČSN EN10160
- 9) PRO PODLITÍ ZÁKLADOVÝCH DESEK MUSÍ BÝT POUŽITA CEMENTOVÁ ZÁLIVKA, KTERÁ BUDE MÍT MINIMÁLNĚ STEJNOU PEVNOST JAKO ZÁKLADOVÝ BETON A BUDE OŠETŘENA PŘÍMĚSEMÍ PRO SNÍŽENÍ VLIVU SMRŠTENÍ.
- 10) STAVEBNÍ ZÁKON §160 UKLÁDÁ ZHOTOVITELI STAVBY POVINNOST PROVÁDĚT STAVBU V SOULADU S OVĚŘENOU PROJEKTOVOU DOKUMENTACÍ, TECHNICKÝMI PŘEDPISY A TECHNICKÝMI NORMAMI. JAKÉKOLIV ZMĚNY PROVEDENÉ OPROTI TĚTO VÝKRESOVÉ DOKUMENTACI MUSÍ BÝT ODSOUHLASĚNY A ZNOVU POSOUZENY AUTORIZOVANOU OSOBOU.
- 11) TATO DOKUMENTACE NENAHRAŽUJE DOKUMENTACI SKUTEČNÉHO PROVEDENÍ STAVBY. DOKUMENTACI SKUTEČNÉHO PROVEDENÍ JE NUTNO ZHOTOVIT A UCHOVÁVAT DLE VYHLÁŠKY 499/2006 SB.

Revize	Datum	Provedl	Popis revize
Odp. proj.: Ing. Vladimír Ferkl		Kreslil: Filip Lorenc	
Navrhl: Ing. Petr Vitek		Kontroloval: Ing. Petr Vitek	
Investor: TYCO ELECTRONICS EC TRUTNOV s.r.o.			
Stavba: TYCO Trutnov Hala S			
Název: Ocelová konstrukce Fasáda - stěna osy S1			

Formát:	841 x 594	8 x A4
Měřítko:	1:50 1:10	
Datum:	10.01.2019	
Typ dokumentace:	MD	
Zakázka:	2016120	
Číslo výkresu:	MD_01	
Revize:		

Provozovna: Opletalova 328, 500 03 Hradec Králové
Tel.: +420 495 515 365, +420 604 230 286
E-mail: projekt@skala-vit.cz

SKALA&VIT
PROJEKT A DODATEL NÁMĚTU