



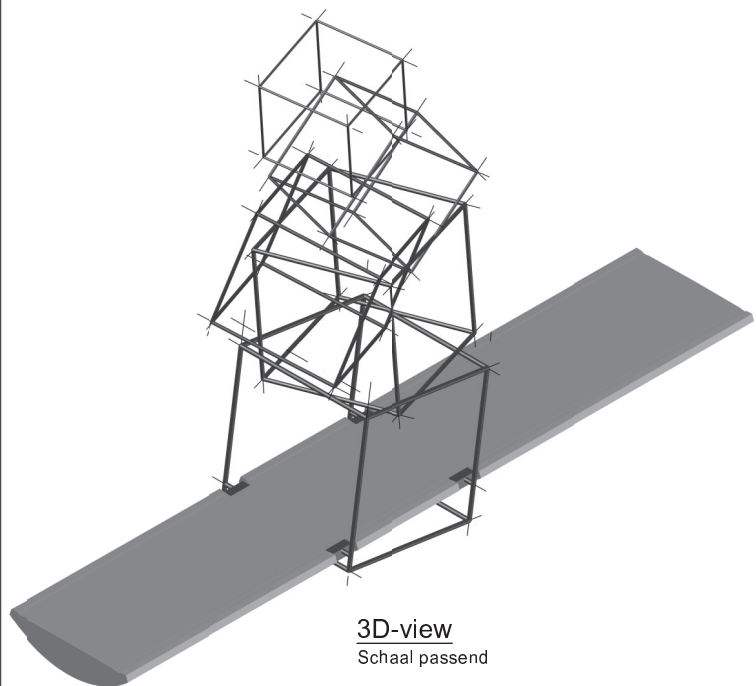

- Staal S355 - verzinkbaar
- Staal wordt thermisch verzinkt en nat gelakt.
- Alle lassen worden in het vlak gladgeslepen en zodanig behandeld dat ze na verzinken en lakken niet zichtbaar zijn.
- Lassen in hoeken worden netjes vloeiend afgerond zodat oneffenheden weggehaald zijn.
- Aannemer brugdek dient alle ankerposities in te meten. De voetplaten dienen daarop afgestemd te worden t.b.v. montage kunstwerken.
- Toepassen DEMU 3010 M24x715 A4-80. De boutgaten dienen geïnjecteerd te worden om speling tegen te gaan.
- 20mm stelruimte, ondersabelen/injecteren met krimparme mortel.
- Voetplaat voorzien van doorvoer t.b.v. bliksemafleiding en eventuele verlichting (positie in voetplaat afstemmen op positie doorvoer in brugdek; doorvoer door kunstwerk n.t.b. door leverancier kunstwerk (intern/extern) in overleg met Marijke de Goey).

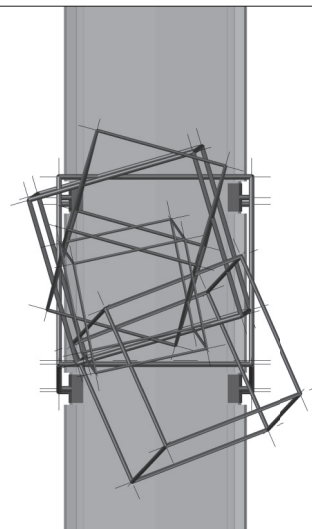

Bovenaanzicht
Schaal 1:100

Peil t.o.v. N.A.P. = n.t.b.

construteur	schaal	werknnummer	d	status: DEFINITIEF
A. Habraken	1:10/50/100	P0098	c 10-10-2017	
tekenaar	formaat	datum	b 04-02-2017	fase: AANBESTEDING
D. van den Heuvel	A3	30-12-2016	a 04-01-2017	vrijgegeven
onderdeel				bladnummer

Blad 1 van 8

werk
3 Kunstwerken N274 te Schinveld
Kunstobject A

opdrachtgever
Atelier Marieke de Goey

kunstenaar
Marieke de Goey

SID
STUDIO

SIDstudio
Weversbaan 8a
2352 BZ Leiderdorp
M +31 (0)6 481 281 79
E INFO@SIDSTUDIO.NL
WWW.SIDSTUDIO.NL


A1H1
 kunstwerk A
 kubus 1
 hoekpunt 1

A12K1
 kunstwerk A
 koppeling kubus 1 en 2
 koppelpunt 1

AV1
 kunstwerk A
 voetpunt 1

AO1
 kunstwerk A
 oplegpunt 1

AE1
 kunstwerk A
 eindpunt 1

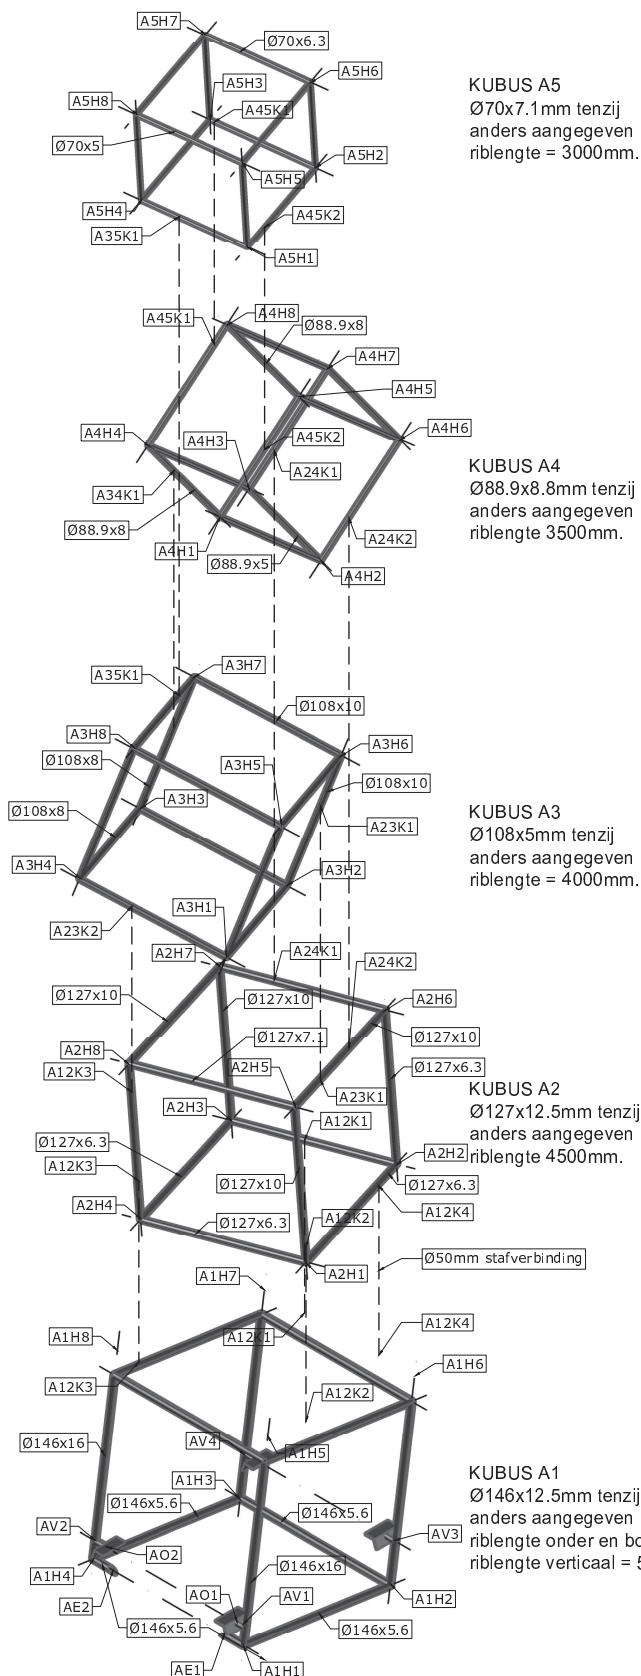

KUBUS A5
 Ø70x7.1mm tenzij
 anders aangegeven
 riblengte = 3000mm.

KUBUS A4
 Ø88.9x8.8mm tenzij
 anders aangegeven
 riblengte 3500mm.

KUBUS A3
 Ø108x5mm tenzij
 anders aangegeven
 riblengte = 4000mm.

KUBUS A2
 Ø127x12.5mm tenzij
 anders aangegeven
 riblengte 4500mm.

KUBUS A1
 Ø146x12.5mm tenzij
 anders aangegeven
 riblengte onder en bovenvlak = 5000x5060mm (lxb).
 riblengte verticaal = 5750mm.

bladnummer
 Blad 2 van 8

werk
 3 Kunstwerken N274 te Schinveld
 Kunstobject A


schaal
 Scale to fit
 Rev C: 10-10-2017

3D-model
 Schaal passend


SID
 STUDIO

SIDstudio
 Weversbaan 8a
 2352 BZ Leiderdorp


M +31 (0)6 481 281 79
 E INFO@SIDSTUDIO.NL
 WWW.SIDSTUDIO.NL

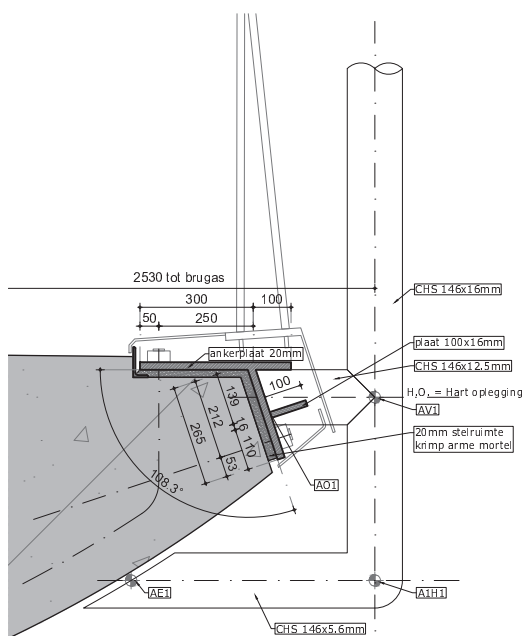

Aansluit detail brugdek
Schaal 1:10

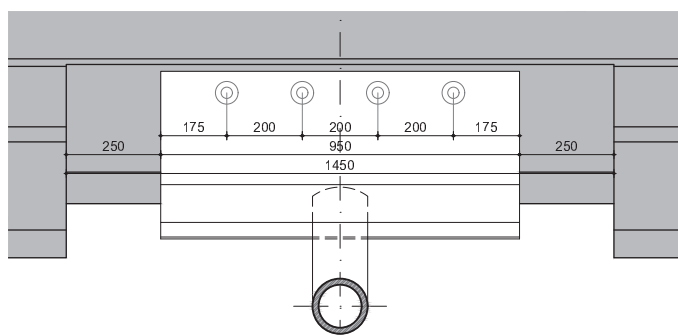

Bovenaanzicht aansluit detail brugdek
Schaal 1:10

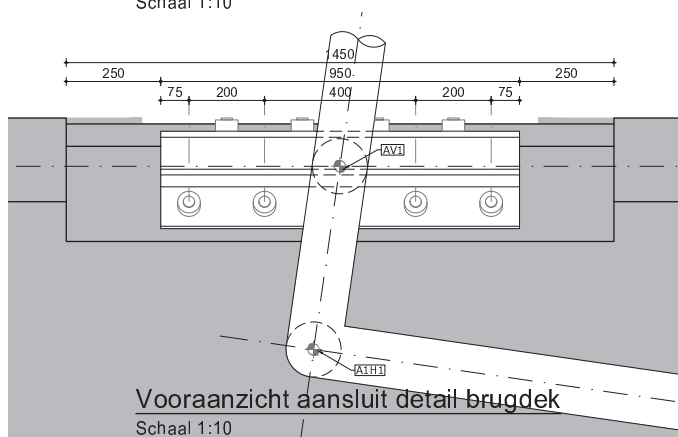

Vooraanzicht aansluit detail brugdek
Schaal 1:10

bladnummer
Blad 3 van 8


werk
3 Kunstwerken N274 te Schinveld
Kunstobject A

schaal
1:10


Rev C: 10-10-2017

SID
STUDIO


SIDstudio
Weversbaan 8a
2352 BZ Leiderdorp
M +31 (0)6 481 281 79
E INFO@SIDSTUDIO.NL
WWW.SIDSTUDIO.NL

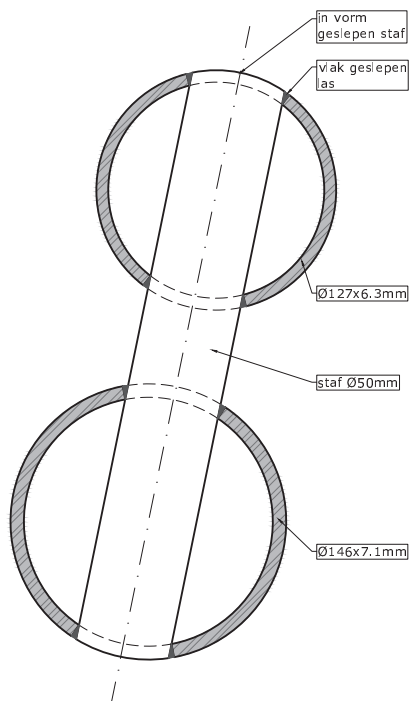

Stafdetail
Schaal 1:2

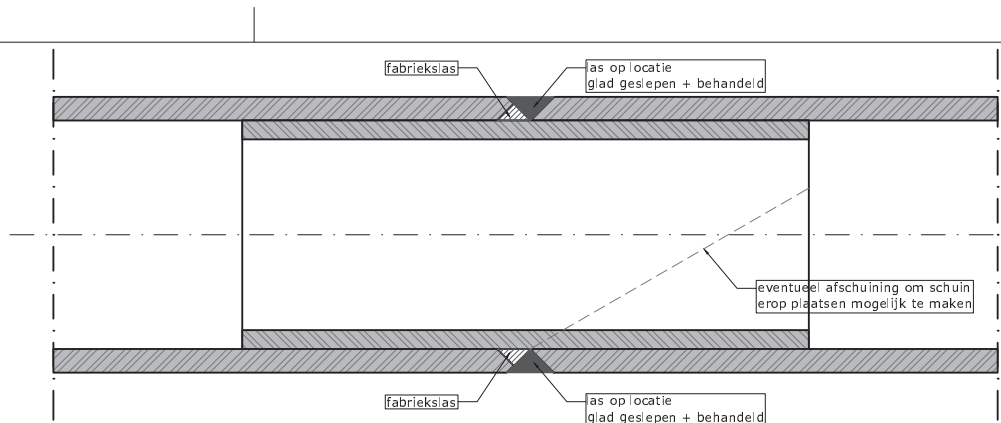


Koppeldetail buisprofiel tbv transport
Schaal 1:2

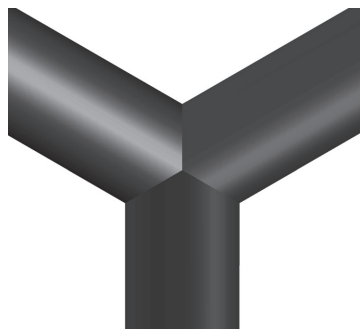

Hoekpunt boven
Schaal passend



Hoekpunt onder
Schaal passend

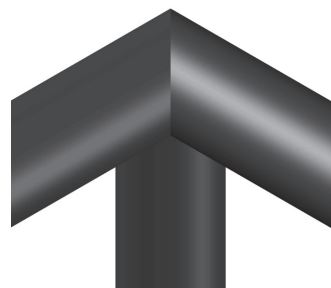

Hoekpunt achter
Schaal passend

bladnummer
Blad 4 van 8

werk

3 Kunstwerken N274 te Schinveld
Kunstobject A


schaal
1:2

Rev C: 10-10-2017

SID
STUDIO

SIDstudio
Weversbaan 8a
2352 BZ Leiderdorp

M +31 (0)6 481 281 79
E INFO@SIDSTUDIO.NL
WWW.SIDSTUDIO.NL

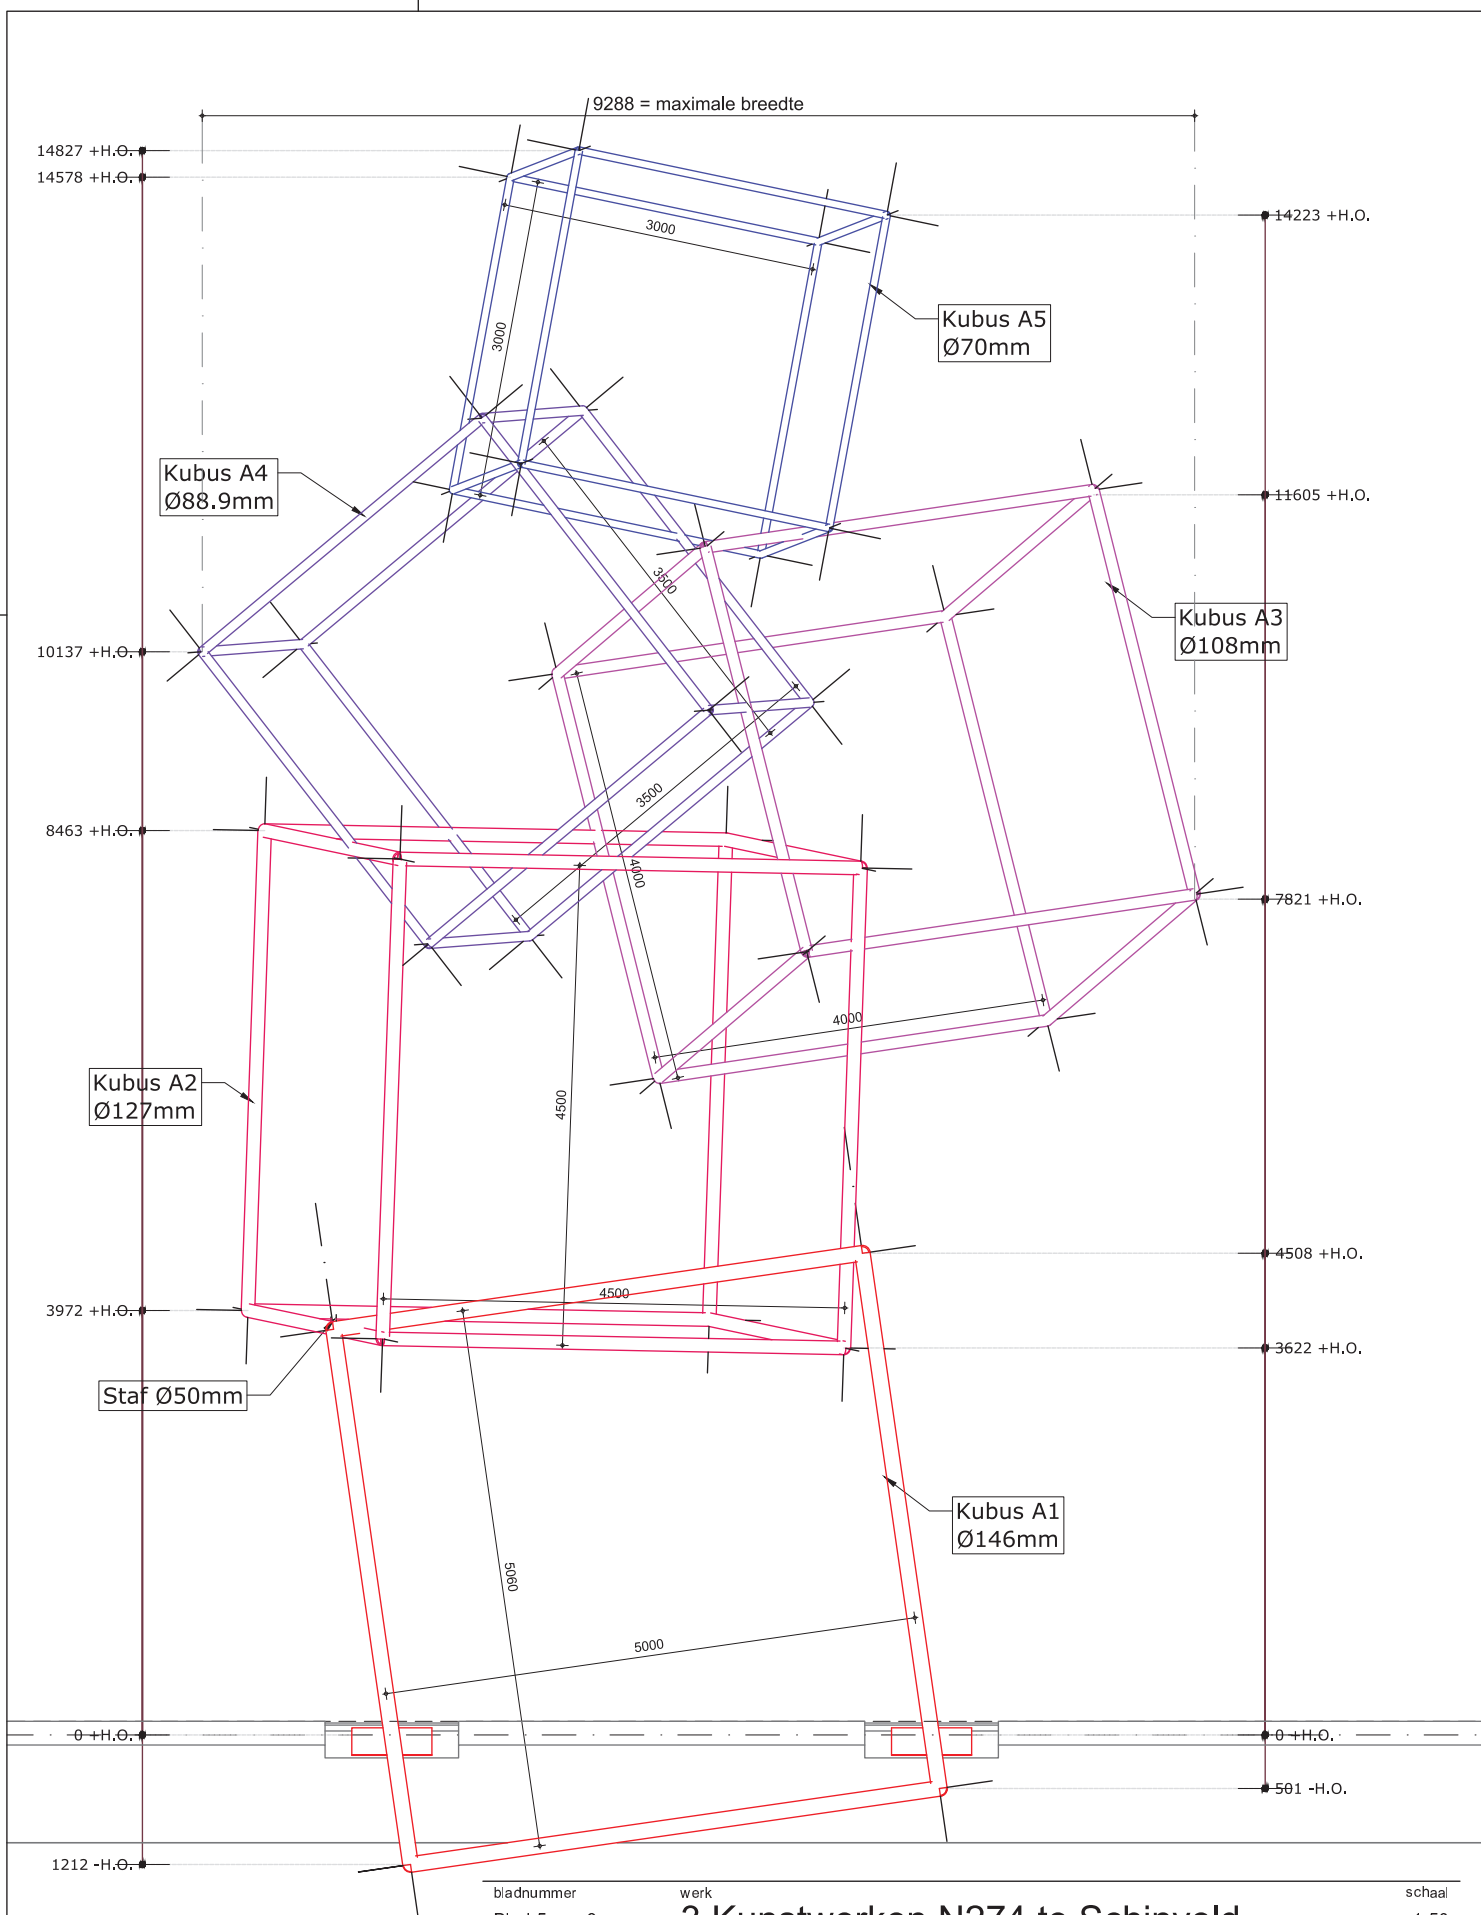

bladnummer
Blad 5 van 8

werk

3 Kunstwerken N274 te Schinveld Kunstobject A

schaal
1:50


Rev C: 10-10-2017

Linker zijaanzicht
Schaal 1:50

SID
STUDIO

SIDstudio
Weversbaan 8a
2352 BZ Leiderdorp

M +31 (0)6 481 281 79
E INFO@SIDSTUDIO.NL
WWW.SIDSTUDIO.NL

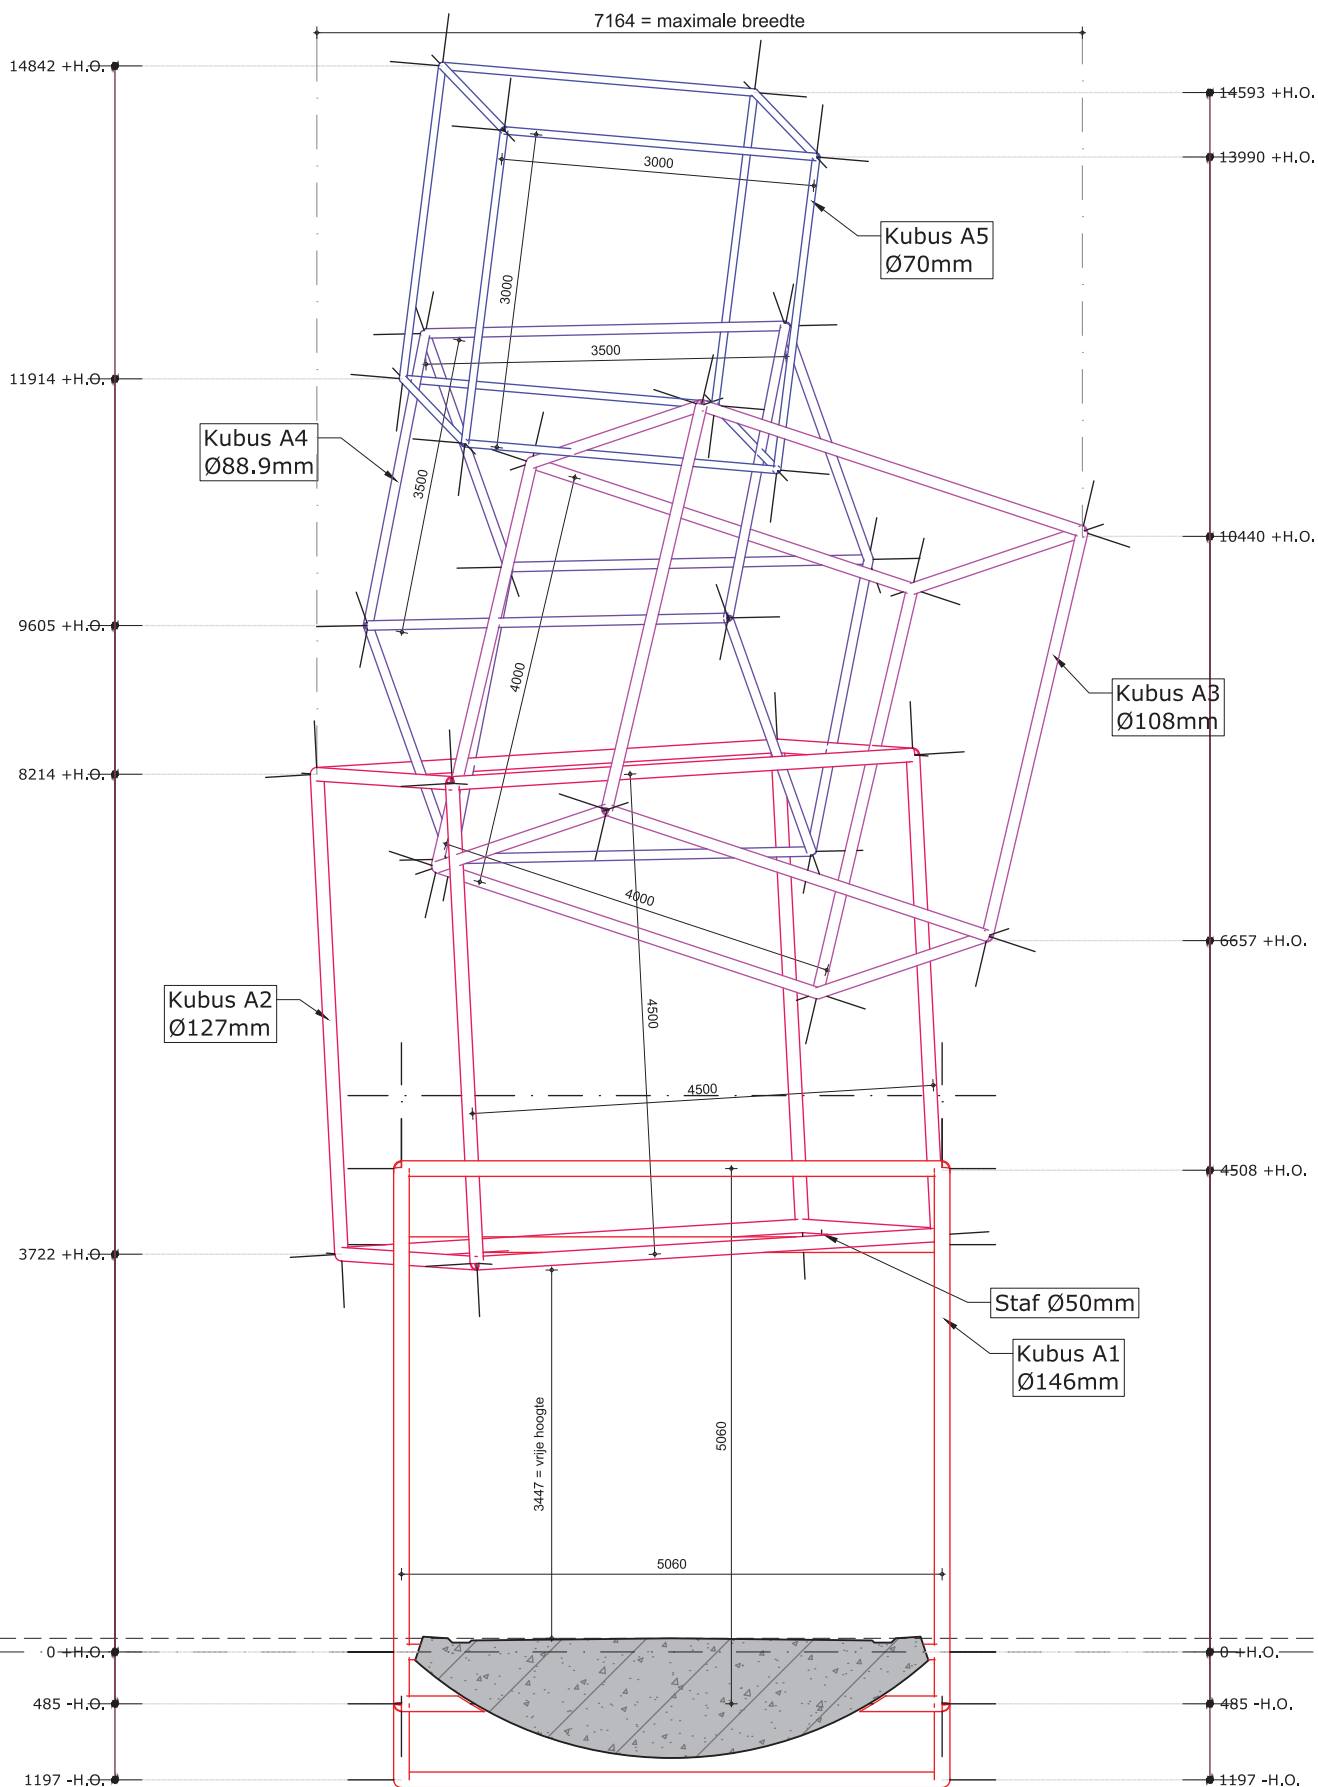

bladnummer
Blad 6 van 8

werk

3 Kunstwerken N274 te Schinveld Kunstobject A

schaal
1:50


Rev C: 10-10-2017

Vooraanzicht
Schaal 1:50

SID
STUDIO

SIDstudio
Weversbaan 8a
2352 BZ Leiderdorp

M +31 (0)6 481 281 79
E INFO@SIDSTUDIO.NL
WWW.SIDSTUDIO.NL

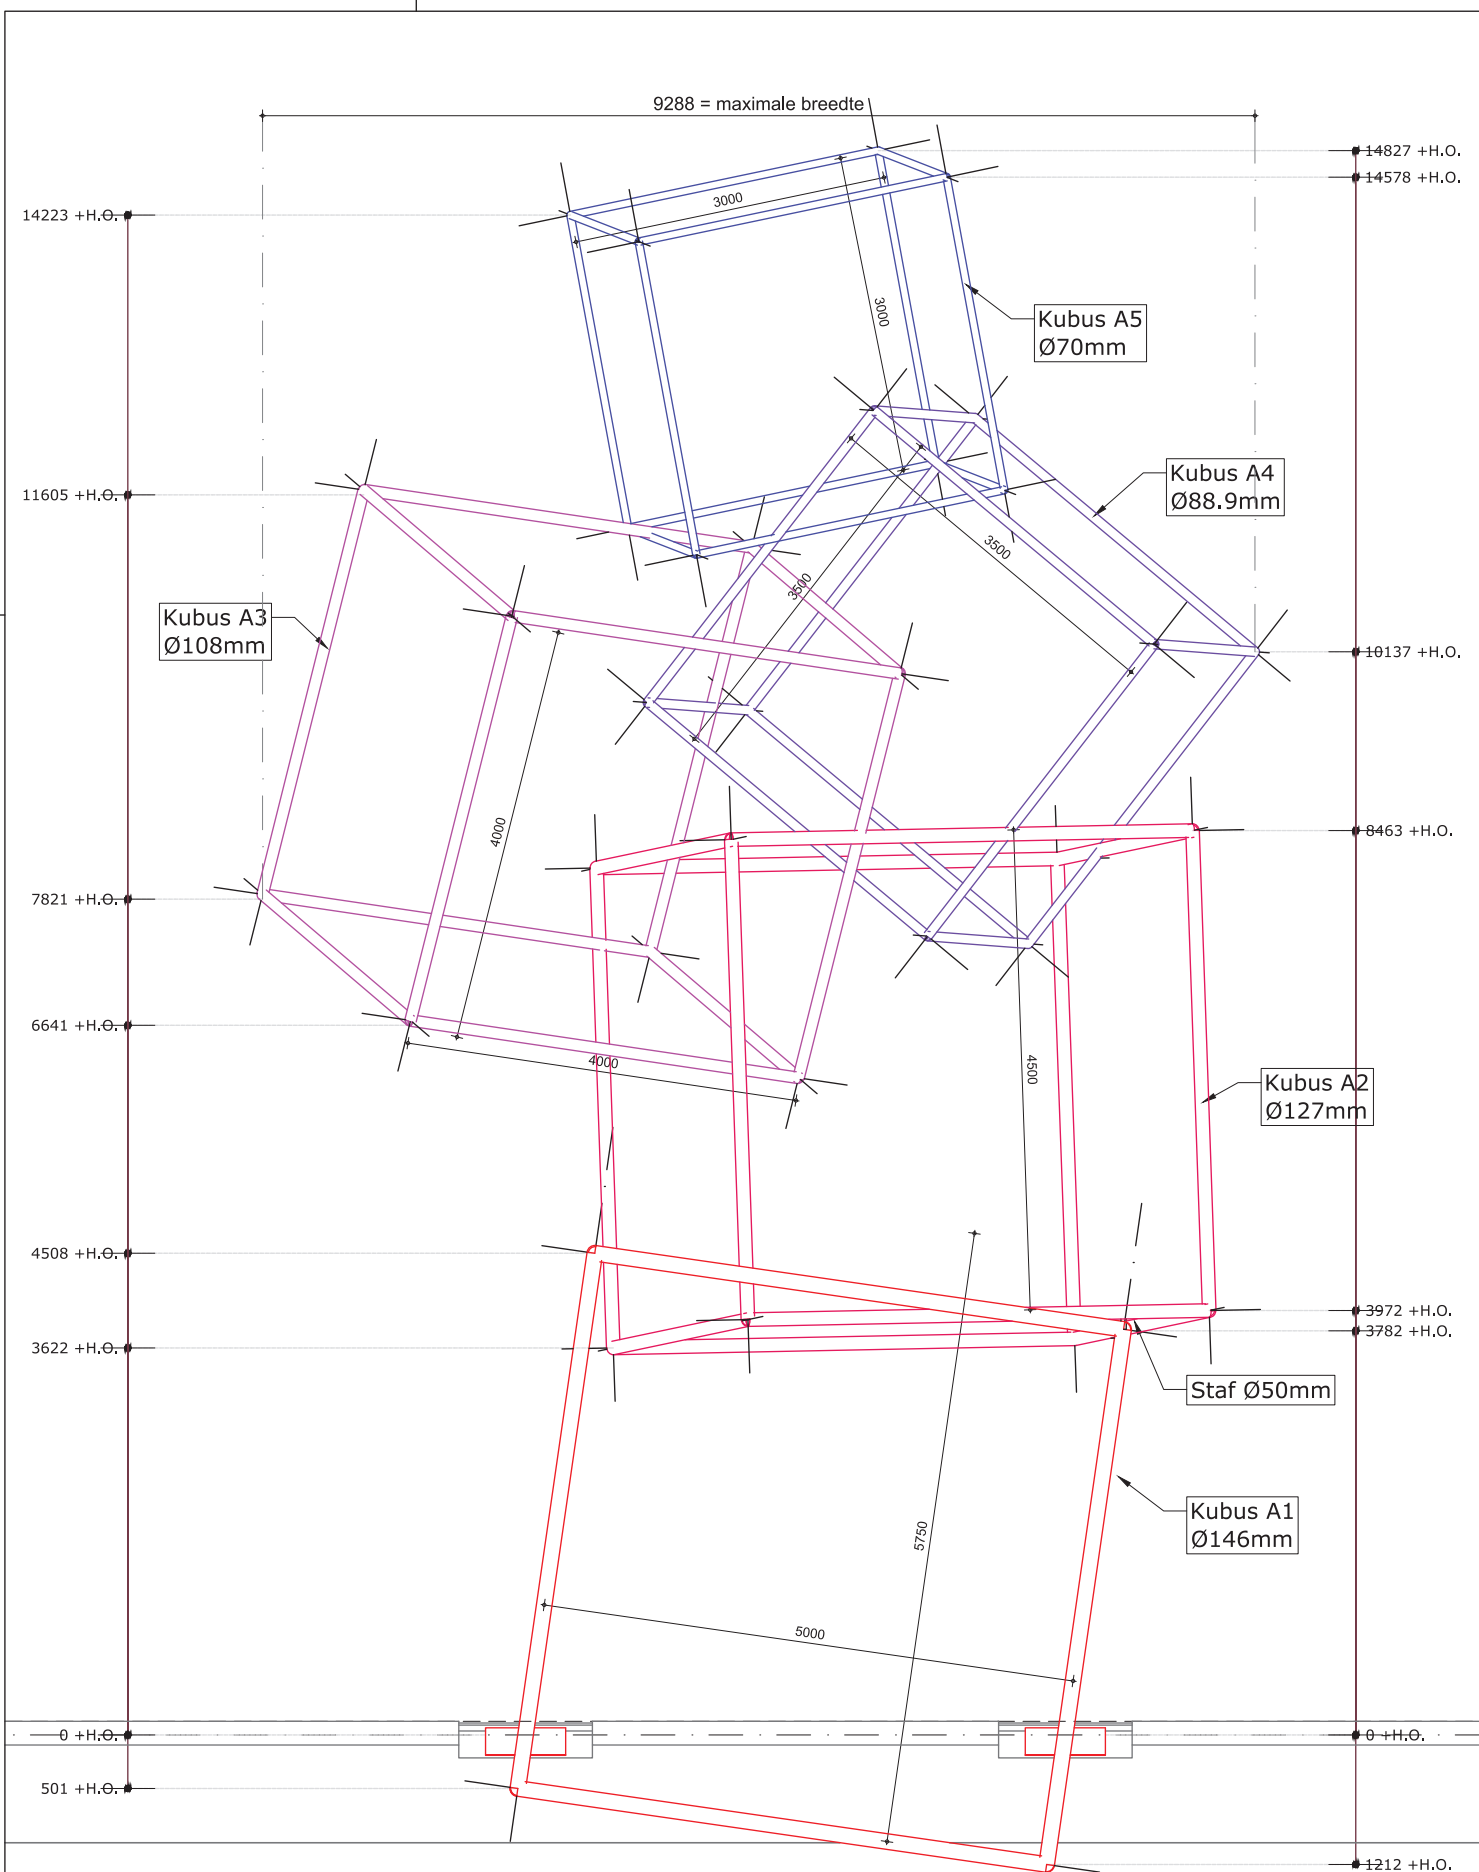

bladnummer
Blad 7 van 8

werk

3 Kunstwerken N274 te Schinveld Kunstobject A

schaal
1:50


Rev C: 10-10-2017

Rechter zijaanzicht
Schaal 1:50

SID
STUDIO

SIDstudio
Weversbaan 8a
2352 BZ Leiderdorp

M +31 (0)6 481 281 79
E INFO@SIDSTUDIO.NL
WWW.SIDSTUDIO.NL

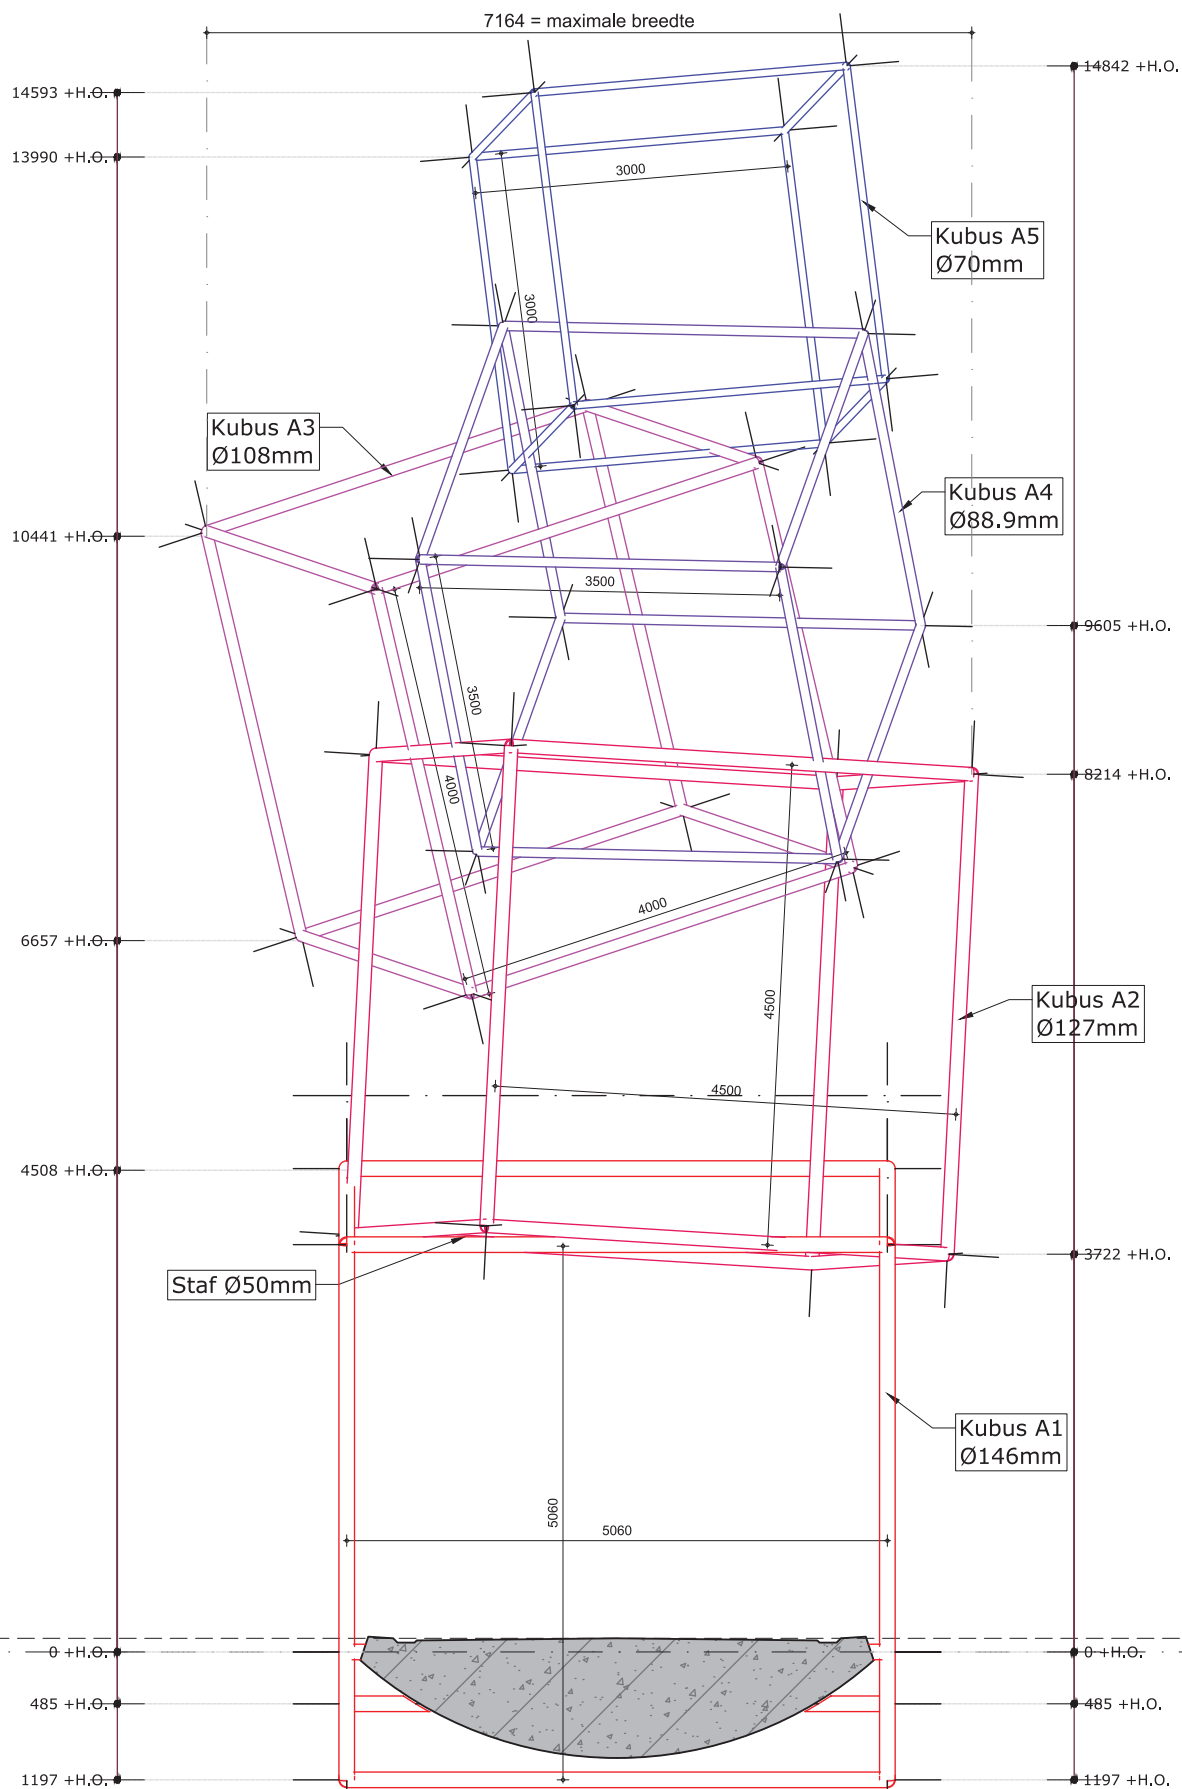

Achteraanzicht
Schaal 1:50

SID
STUDIO


SIDstudio
Weversbaan 8a
2352 BZ Leiderdorp

M +31 (0)6 481 281 79
E INFO@SIDSTUDIO.NL
WWW.SIDSTUDIO.NL



3D-view
Schaal passend

- Staal S355 - verzinkbaar
- Staal wordt thermisch verzinkt en nat gelakt.
- Alle lassen worden in het vlak gladgeslepen en zodanig behandeld dat ze na verzinken en lakken niet zichtbaar zijn.
- Lassen in hoeken worden netjes vloeiend afgerond zodat oneffenheden weggehaald zijn.
- Aannemer brugdek dient alle ankerposities in te meten. De voetplaten dienen daarop afgestemd te worden t.b.v. montage kunstwerken.
- Toepassen DEMU 3010 M24x715 A4-80. De boutgaten dienen geïnjecteerd te worden om speling tegen te gaan.
- 20mm stelruimte, ondersabelen/injecteren met krimparme mortel.
- Voetplaat voorzien van doorvoer t.b.v. bliksemafleiding en eventuele verlichting (positie in voetplaat afstemmen op positie doorvoer in brugdek; doorvoer door kunstwerk n.t.b. door leverancier kunstwerk (intern/extern) in overleg met Marijke de Goey).

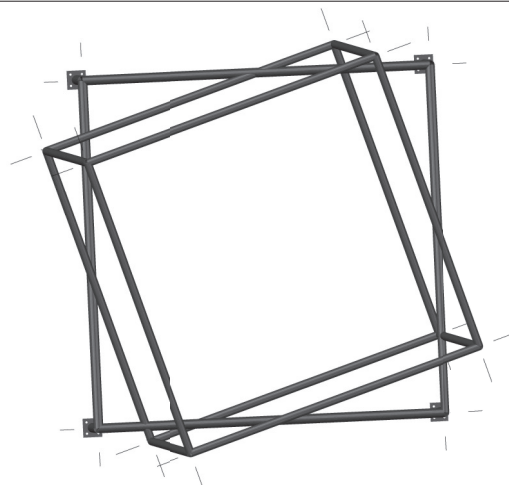

Bovenaanzicht
Schaal 1:50

Peil t.o.v. N.A.P. = n.t.b.

construteur	schaal	werknnummer	d	status: DEFINITIEF
A. Habraken	1:10/50	P0098	c	
tekenaar	formaat	datum	b 10-10-2017	fase: AANBESTEDING
D. van den Heuvel	A3	04-01-2017	a 04-02-2017	vrijgegeven
onderdeel				bladnummer

Blad 1 van 7

3 Kunstwerken N274 te Schinveld Kunstobject B

opdrachtgever
Atelier Marieke de Goey

kunstenaar
Marieke de Goey


SID
STUDIO

SIDstudio
Weversbaan 8a
2352 BZ Leiderdorp
M +31 (0)6 481 281 79
E INFO@SIDSTUDIO.NL
WWW.SIDSTUDIO.NL

B1H1
 kunstwerk B
 kubus 1
 hoekpunt 1

B12K1
 kunstwerk B
 koppeling kubus 1 en 2
 koppelpunt 1

BV1
 kunstwerk B
 voetpunt 1

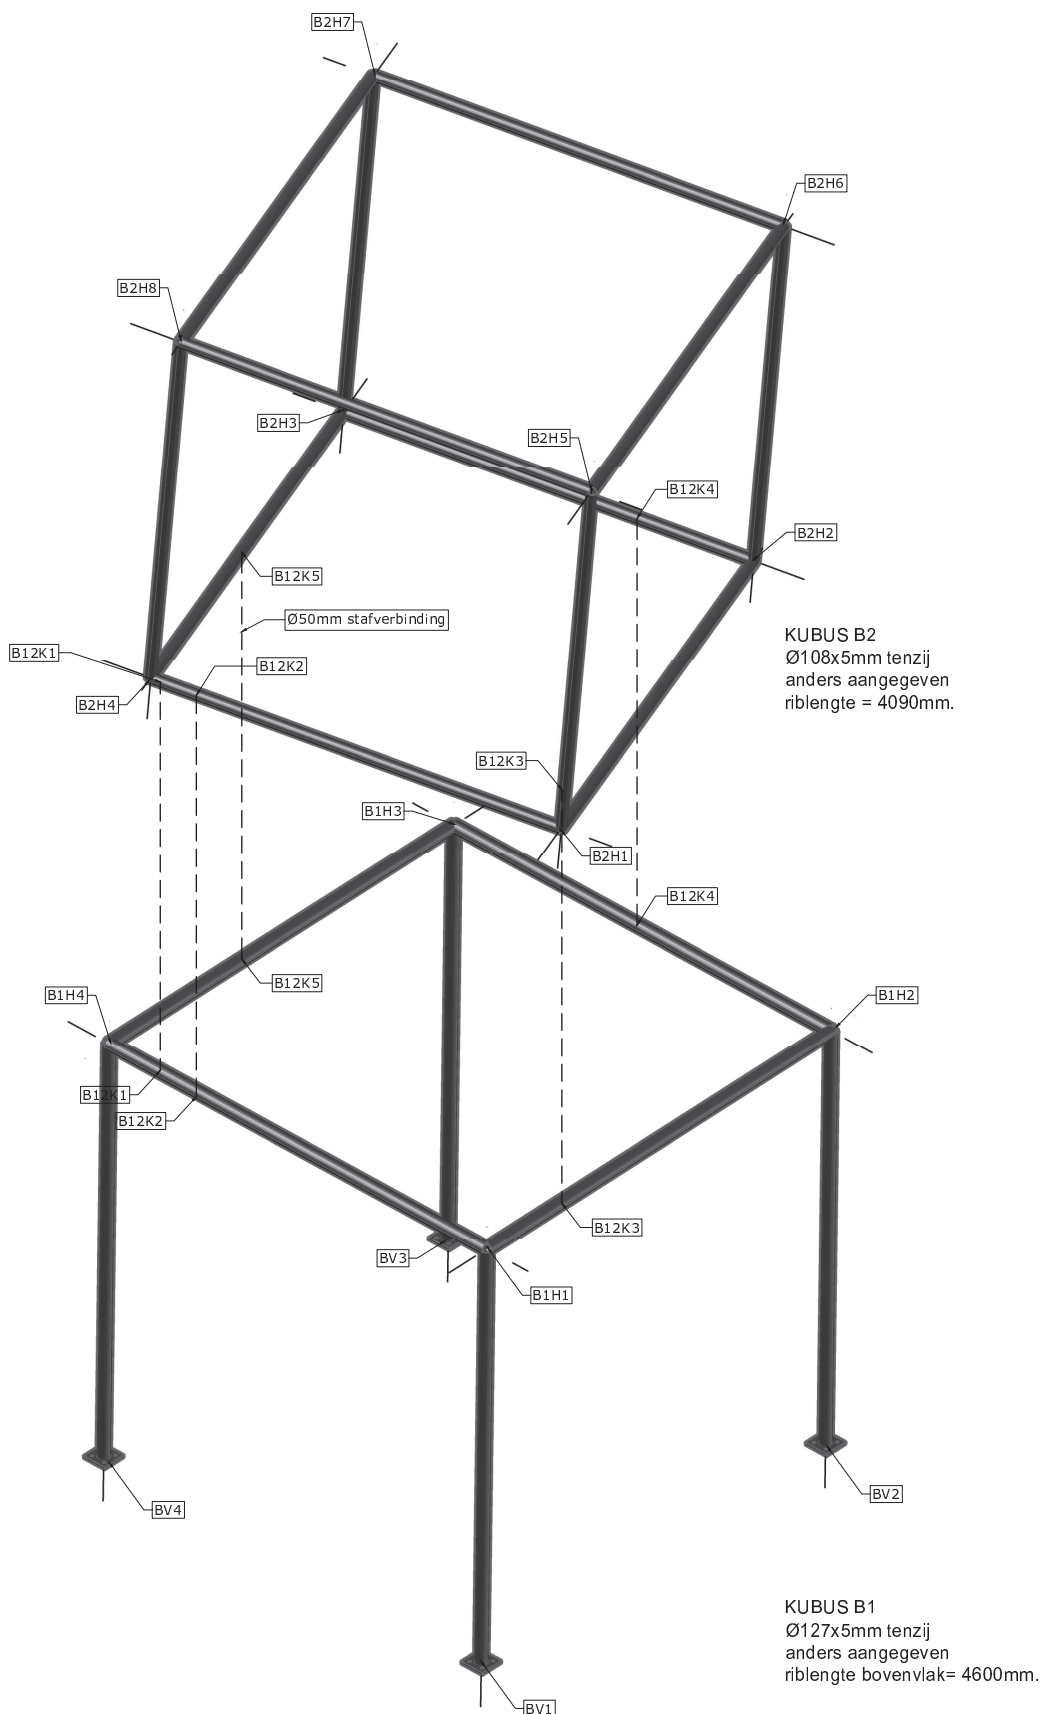

bladnummer
 Blad 2 van 7

werk
3 Kunstwerken N274 te Schinveld
Kunstobject B





schaal
 Scale to fit
 Rev B: 10-10-2017

3D-model
 Schaal passend

SID
STUDIO

SIDstudio
 Weversbaan 8a
 2352 BZ Leiderdorp


M +31 (0)6 481 281 79
 E INFO@SIDSTUDIO.NL
 WWW.SIDSTUDIO.NL

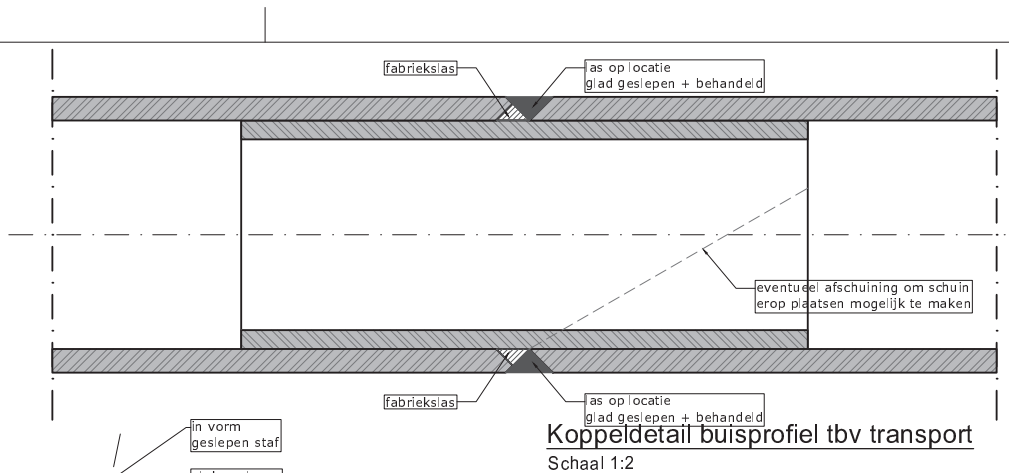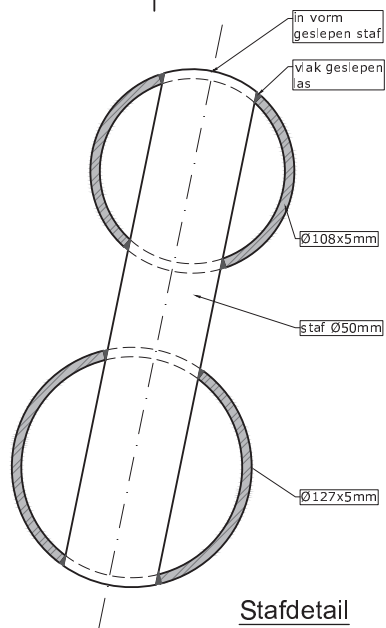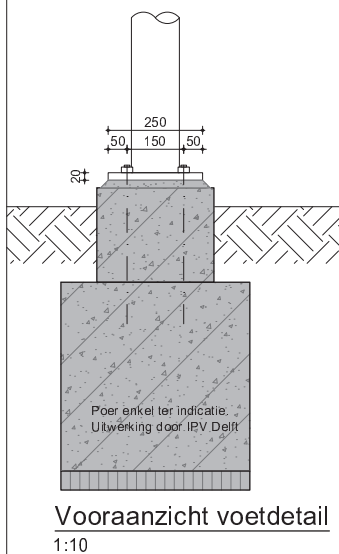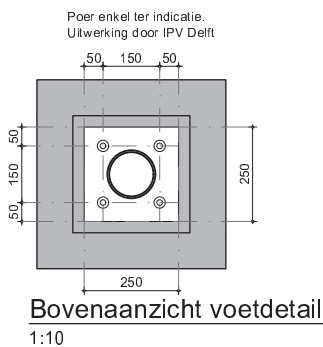

Hoekpunt boven
Schaal passend



Hoekpunt onder
Schaal passend

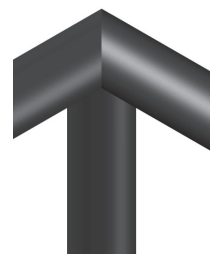

Hoekpunt achter
Schaal passend

bladnummer
Blad 3 van 7

werk

3 Kunstwerken N274 te Schinveld
Kunstobject B

schaal


1:2

Rev B: 10-10-2017

SID
STUDIO

SIDstudio
Weversbaan 8a
2352 BZ Leiderdorp

M +31 (0)6 481 281 79
E INFO@SIDSTUDIO.NL
WWW.SIDSTUDIO.NL

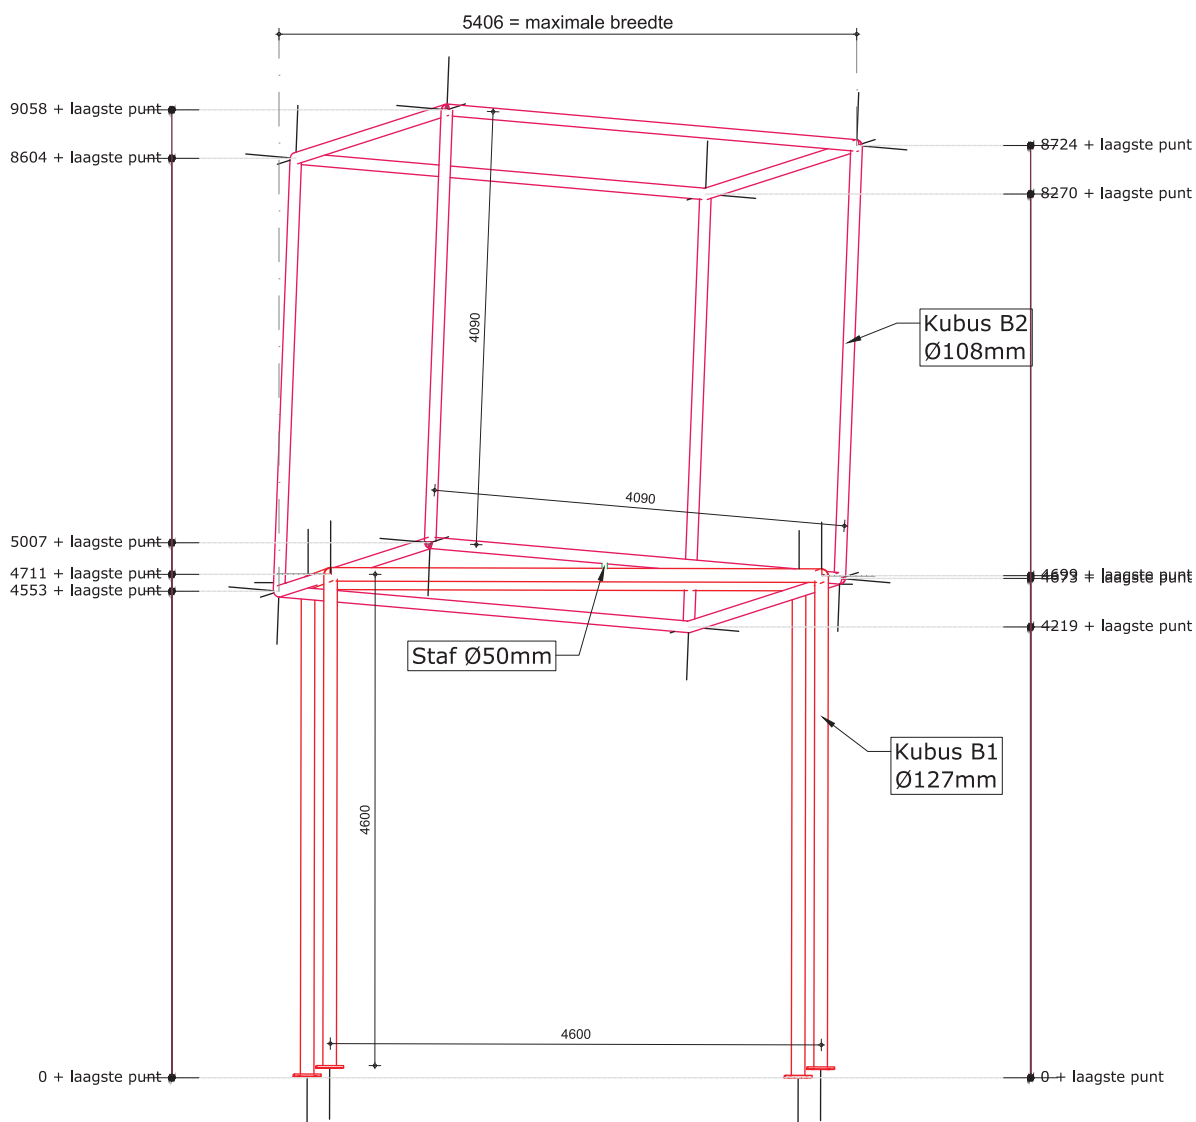

Linker zijaanzicht
Schaal 1:50

bladnummer
Blad 4 van 7


werk
3 Kunstwerken N274 te Schinveld
Kunstobject B

schaal
1:50
Rev B: 10-10-2017

SID
STUDIO

SIDstudio
Weversbaan 8a
2352 BZ Leiderdorp

M +31 (0)6 481 281 79
E INFO@SIDSTUDIO.NL
WWW.SIDSTUDIO.NL

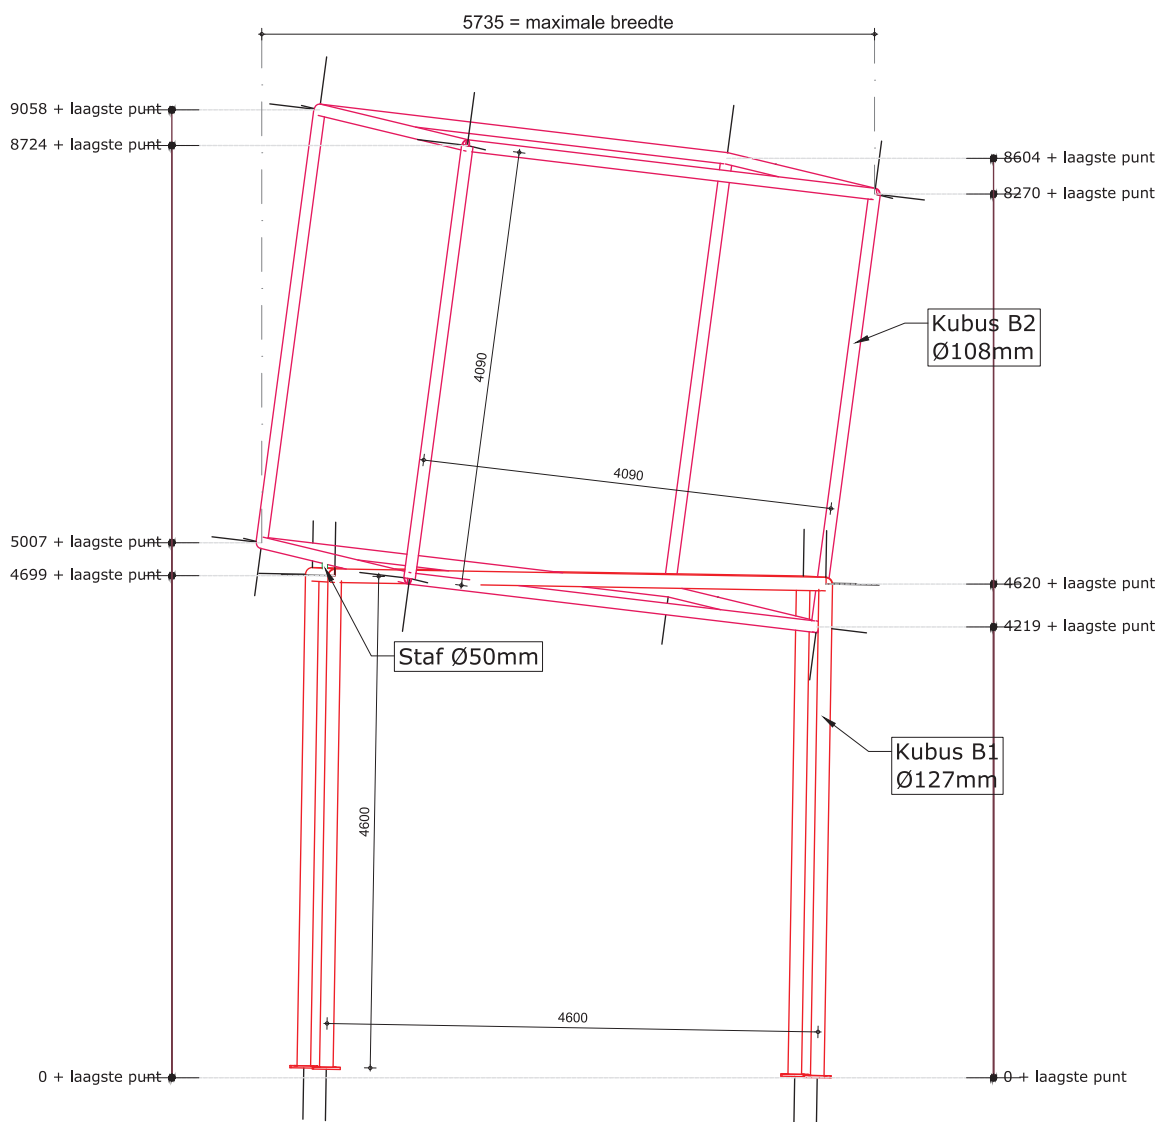

Vooraanzicht
Schaal 1:50

bladnummer
Blad 5 van 7


werk
3 Kunstwerken N274 te Schinveld
Kunstobject B

schaal
1:50
Rev B: 10-10-2017

SID
STUDIO

SIDstudio
Weversbaan 8a
2352 BZ Leiderdorp

M +31 (0)6 481 281 79
E INFO@SIDSTUDIO.NL
WWW.SIDSTUDIO.NL

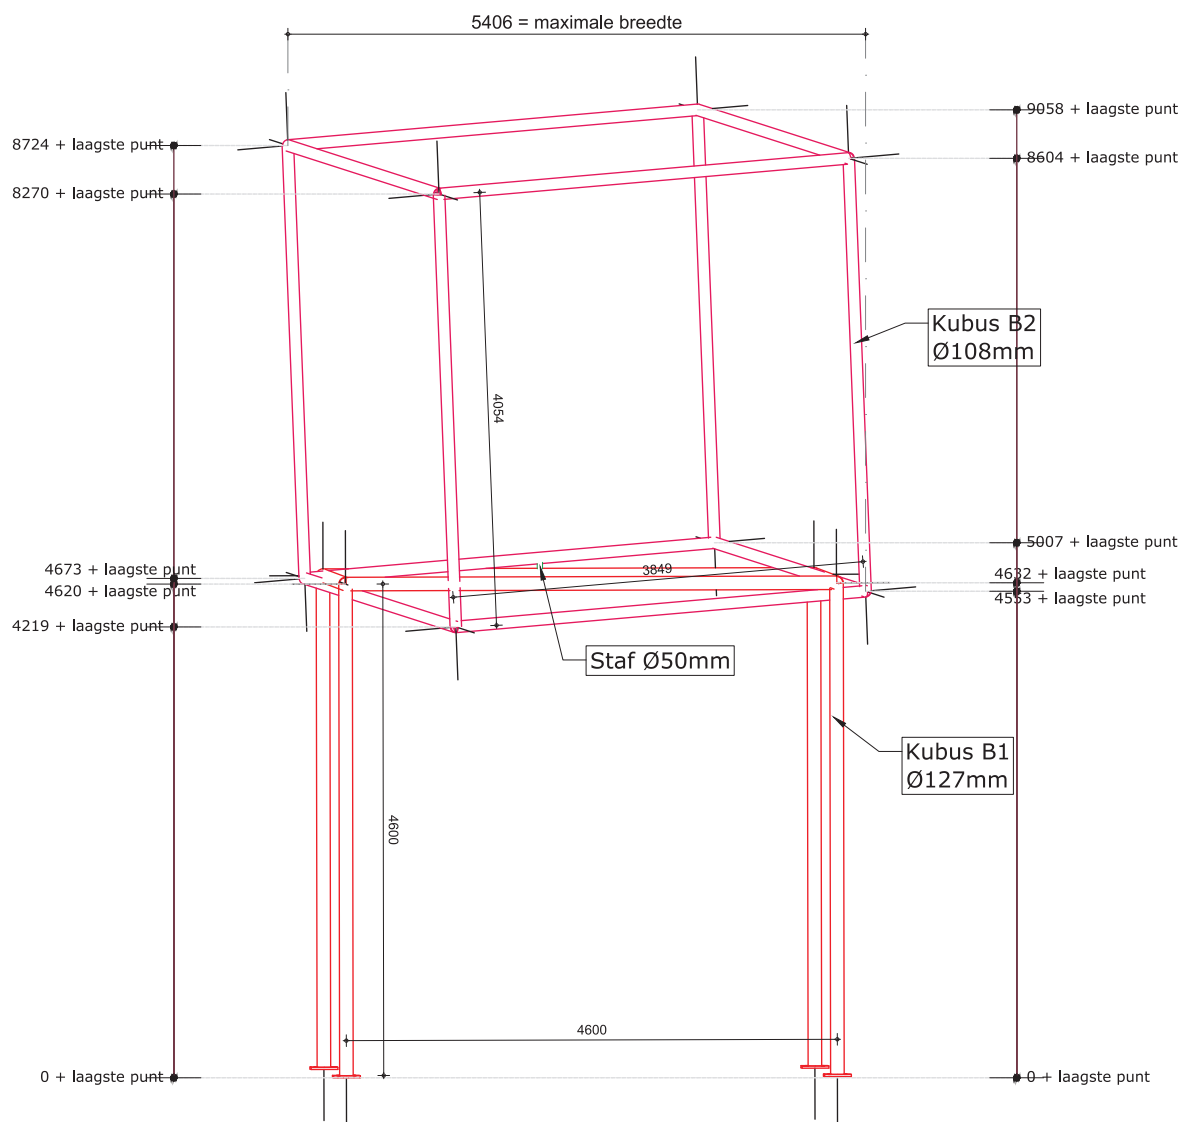

Rechter zijaanzicht

Schaal 1:50

bladnummer
Blad 6 van 7

werk

3 Kunstwerken N274 te Schinveld
Kunstobject B


schaal
1:50

Rev B: 10-10-2017

SID
STUDIO

SIDstudio
Weversbaan 8a
2352 BZ Leiderdorp

M +31 (0)6 481 281 79
E INFO@SIDSTUDIO.NL
WWW.SIDSTUDIO.NL

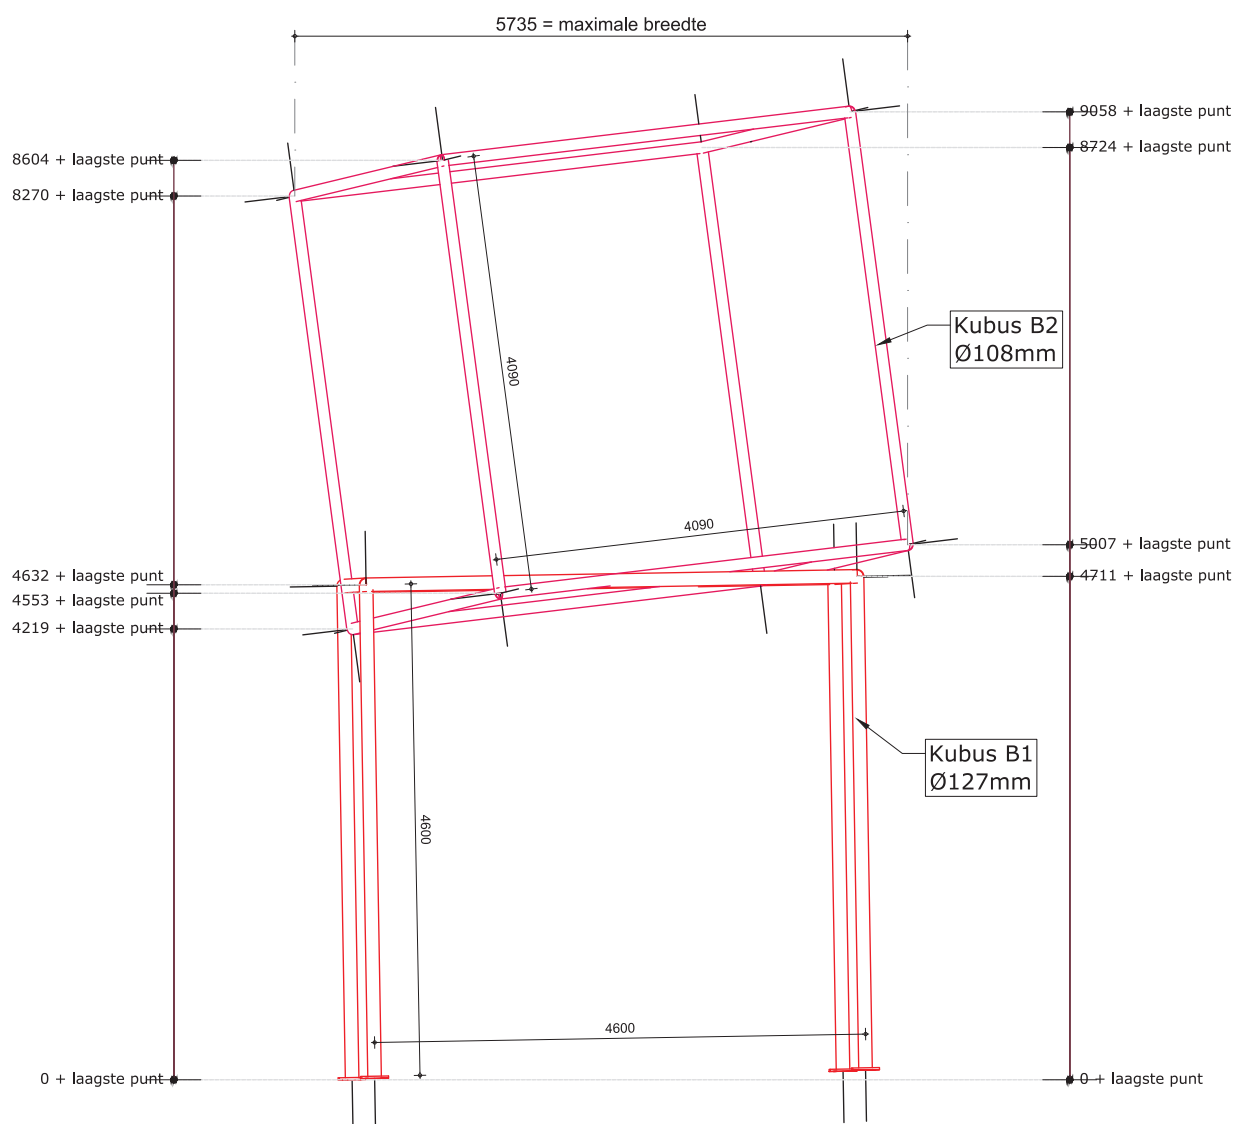

Achteraanzicht

Schaal 1:50

bladnummer
Blad 7 van 7

werk

3 Kunstwerken N274 te Schinveld
Kunstobject B


schaal
1:50

Rev B: 10-10-2017

SID
STUDIO

SIDstudio
Weversbaan 8a
2352 BZ Leiderdorp

M +31 (0)6 481 281 79
E INFO@SIDSTUDIO.NL
WWW.SIDSTUDIO.NL

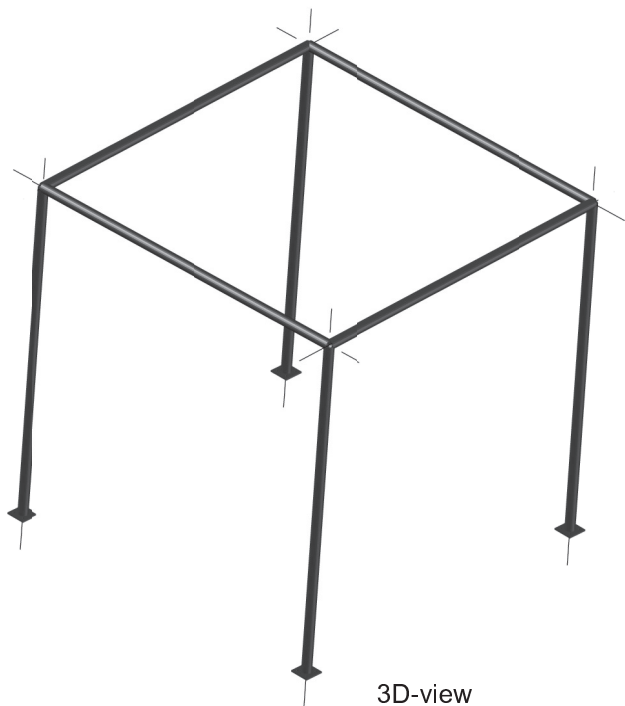

3D-view
Schaal passend

- Staal S355 - verzinkbaar
- Staal wordt thermisch verzinkt en nat gelakt.
- Alle lassen worden in het vlak gladgeslepen en zodanig behandeld dat ze na verzinken en lakken niet zichtbaar zijn.
- Lassen in hoeken worden netjes vloeiend afgerond zodat oneffenheden weggehaald zijn.
- Aannemer brugdek dient alle ankerposities in te meten. De voetplaten dienen daarop afgestemd te worden t.b.v. montage kunstwerken.
- Toepassen DEMU 3010 M24x715 A4-80. De boutgaten dienen geïnjecteerd te worden om speling tegen te gaan.
- 20mm stelruimte, ondersabelen/injecteren met krimparme mortel.
- Voetplaat voorzien van doorvoer t.b.v. bliksemafleiding en eventuele verlichting (positie in voetplaat afstemmen op positie doorvoer in brugdek; doorvoer door kunstwerk n.t.b. door leverancier kunstwerk (intern/extern) in overleg met Marijke de Goey).



Bovenaanzicht
1:50

Peil t.o.v. N.A.P. = n.t.b.

construteur	schaal	werknnummer	d	status: DEFINITIEF
A. Habraken	1:10/50	P0098	c	fase: AANBESTEDING
tekenaar	formaat	datum	b 10-10-2017	vrijgegeven
D. van den Heuvel	A3	04-01-2017	a 04-02-2017	bladnummer
onderdeel				

Blad 1 van 7

3 Kunstwerken N274 te Schinveld Kunstobject C

opdrachtgever
Atelier Marijke de Goey
kunstenaar
Marijke de Goey


SID
STUDIO

SIDstudio
Weversbaan 8a
2352 BZ Leiderdorp
M +31 (0)6 481 281 79
E INFO@SIDSTUDIO.NL
WWW.SIDSTUDIO.NL

C1H1
 kunstwerk C
 kubus 1
 hoekpunt 1

CV1
 kunstwerk C
 voetpunt 1

KUBUS C1
 Ø127x5mm tenzij
 anders aangegeven
 riblengte = 4500mm.

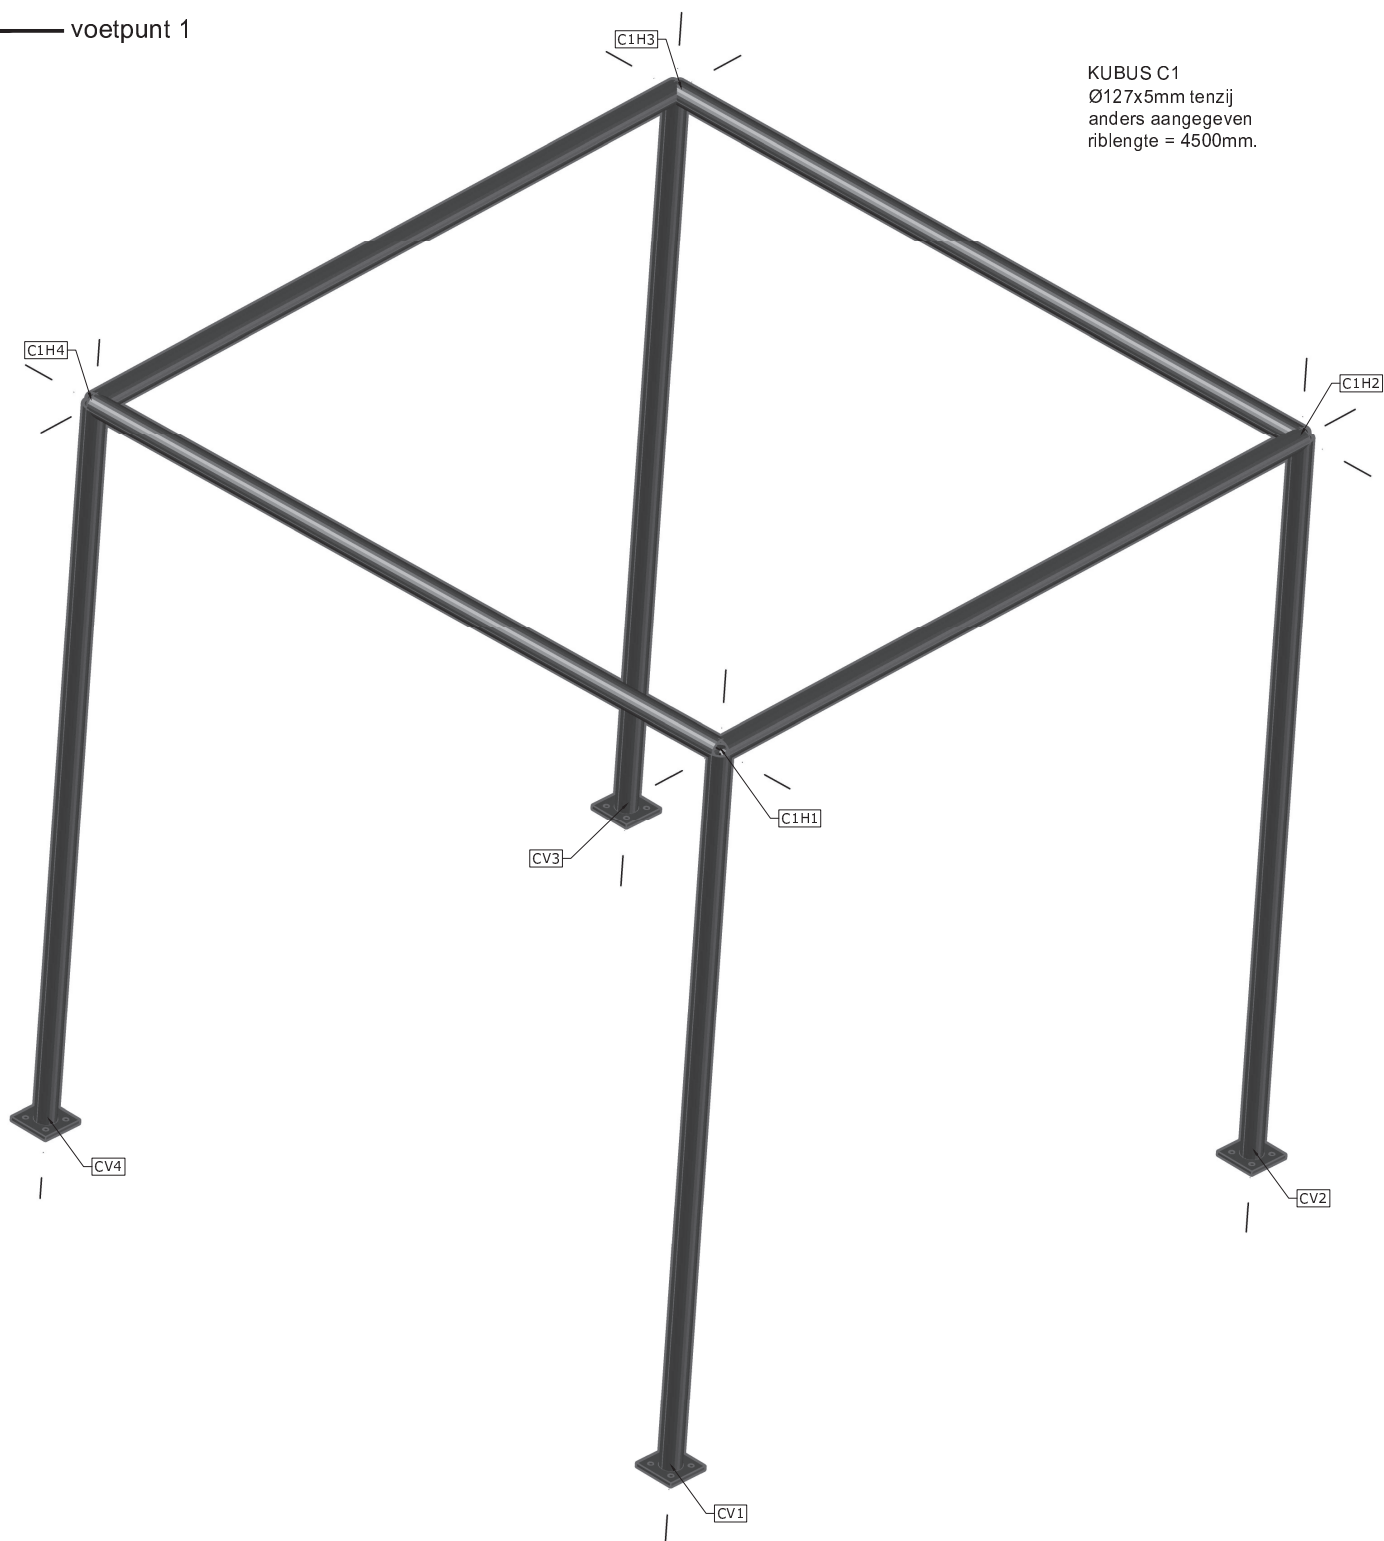

bladnummer
 Blad 2 van 7

werk
3 Kunstwerken N274 te Schinveld
Kunstobject C


schaal
 Scale to fit
 Rev B: 10-10-2017

3D-model
 Schaal passend


SID
STUDIO

SIDstudio
 Weversbaan 8a
 2352 BZ Leiderdorp


M +31 (0)6 481 281 79
 E INFO@SIDSTUDIO.NL
 WWW.SIDSTUDIO.NL

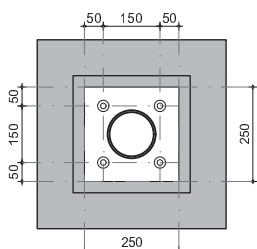


Bovenaanzicht voetdetail
1:10

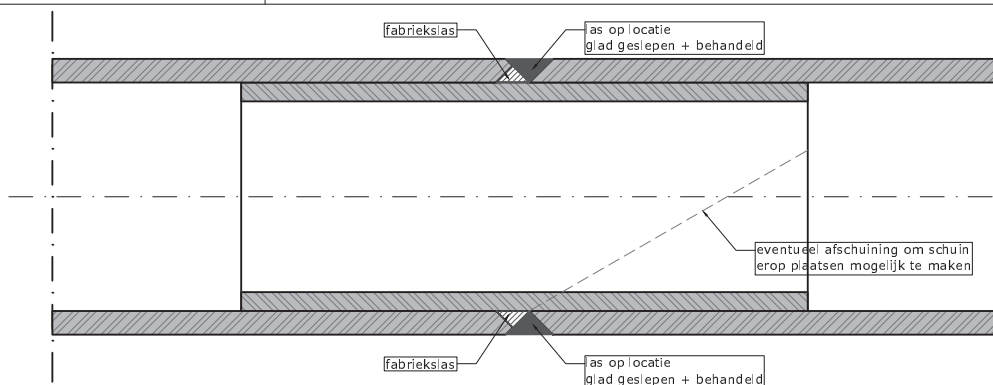


Koppeldetail buisprofiel tbv transport
Schaal 1:2

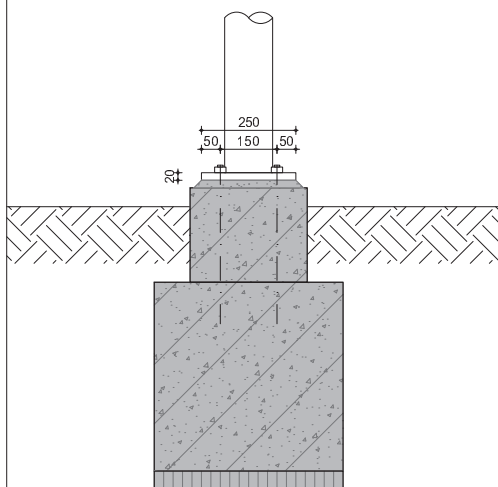


Vooraanzicht voetdetail
1:10

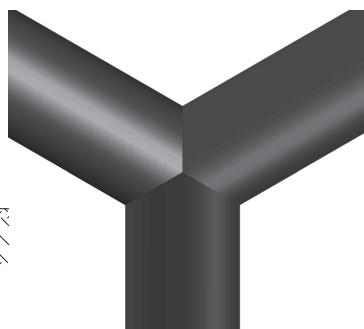

Hoekpunt boven
Schaal passend

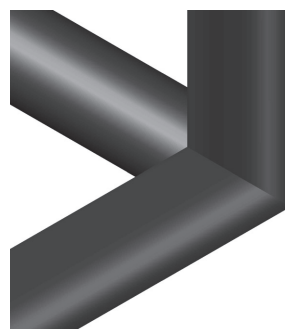

Hoekpunt onder
Schaal passend

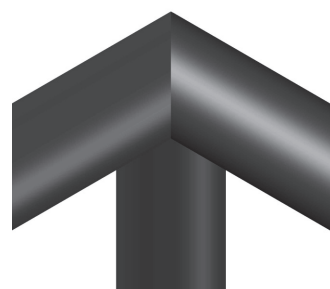

Hoekpunt achter
Schaal passend

bladnummer
Blad 3 van 7

werk

3 Kunstwerken N274 te Schinveld
Kunstobject C

schaal


1:2

Rev B: 10-10-2017

SID
STUDIO

SIDstudio
Weversbaan 8a
2352 BZ Leiderdorp

M +31 (0)6 481 281 79
E INFO@SIDSTUDIO.NL
WWW.SIDSTUDIO.NL

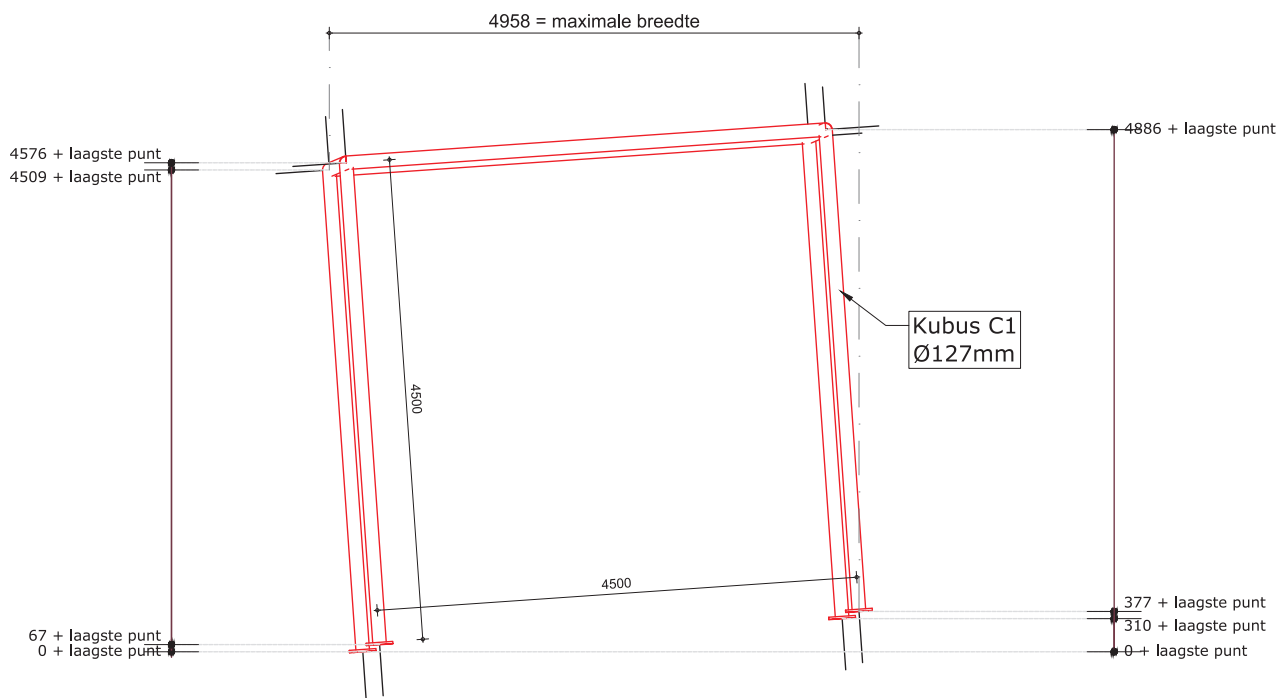

Linker zijaanzicht
Schaal 1:50

bladnummer
Blad 4 van 7


werk
3 Kunstwerken N274 te Schinveld
Kunstobject C

schaal
1:50
Rev B: 10-10-2017

SID
STUDIO

SIDstudio
Weversbaan 8a
2352 BZ Leiderdorp

M +31 (0)6 481 281 79
E INFO@SIDSTUDIO.NL
WWW.SIDSTUDIO.NL

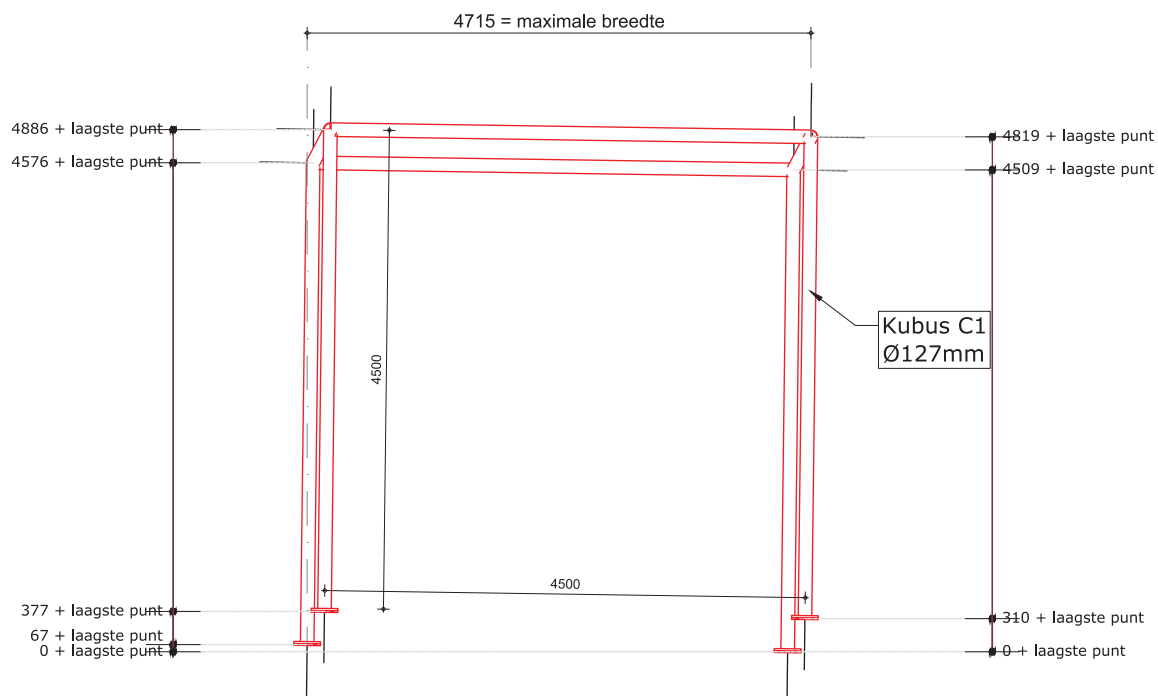

Vooraanzicht
Schaal 1:50

bladnummer
Blad 5 van 7


werk
3 Kunstwerken N274 te Schinveld
Kunstobject C

schaal
1:50
Rev B: 10-10-2017

SID
STUDIO

SIDstudio
Weversbaan 8a
2352 BZ Leiderdorp

M +31 (0)6 481 281 79
E INFO@SIDSTUDIO.NL
WWW.SIDSTUDIO.NL

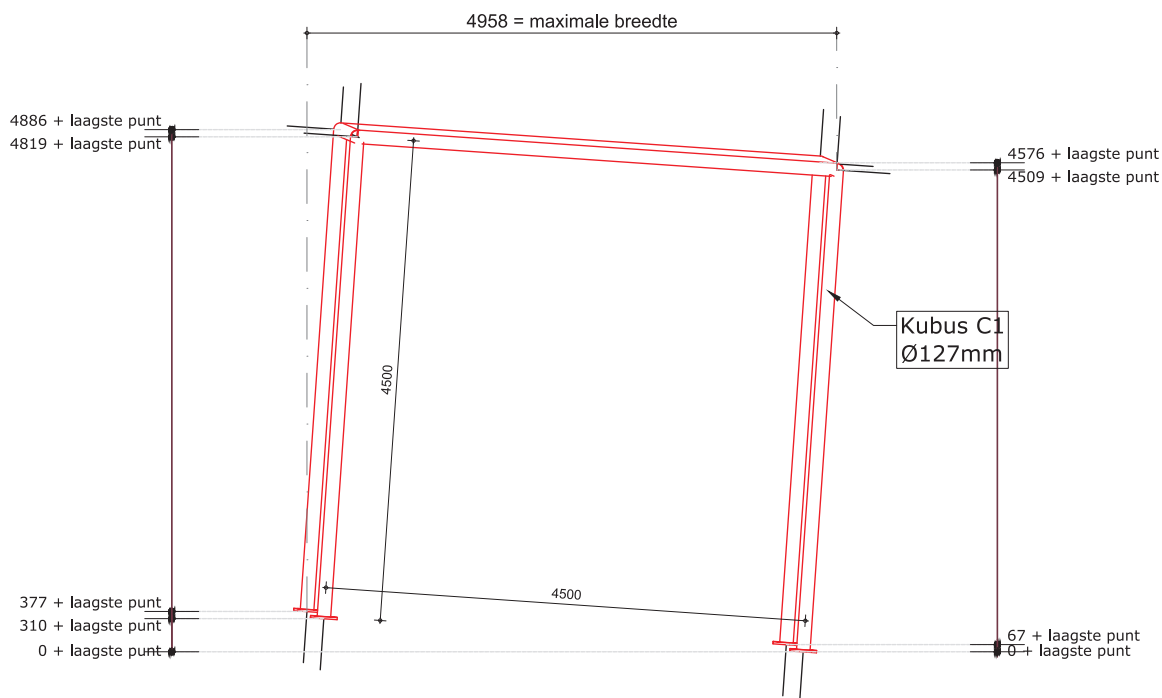

Rechter zijaanzicht
Schaal 1:50

bladnummer
Blad 6 van 7


werk
3 Kunstwerken N274 te Schinveld
Kunstobject C

schaal
1:50
Rev B: 10-10-2017

SID
STUDIO

SIDstudio
Weversbaan 8a
2352 BZ Leiderdorp

M +31 (0)6 481 281 79
E INFO@SIDSTUDIO.NL
WWW.SIDSTUDIO.NL

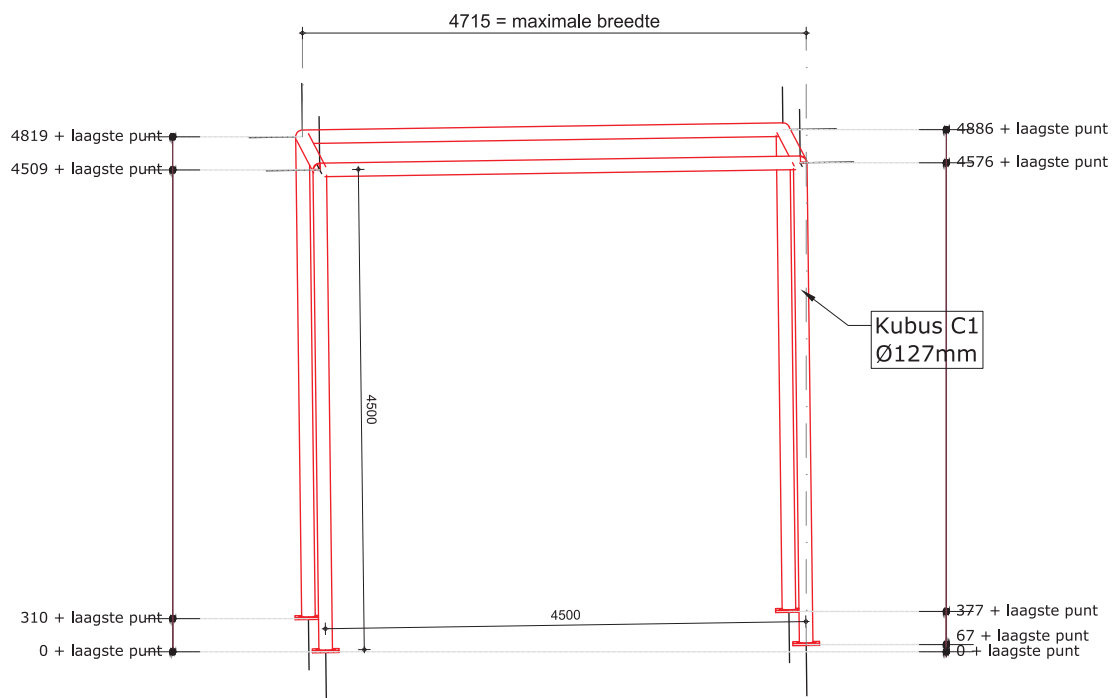

Achteraanzicht
Schaal 1:50

bladnummer
Blad 7 van 7

werk
3 Kunstwerken N274 te Schinveld
Kunstobject C

schaal
1:50
Rev B: 10-10-2017

SID
STUDIO

SIDstudio
Weversbaan 8a
2352 BZ Leiderdorp

M +31 (0)6 481 281 79
E INFO@SIDSTUDIO.NL
WWW.SIDSTUDIO.NL