
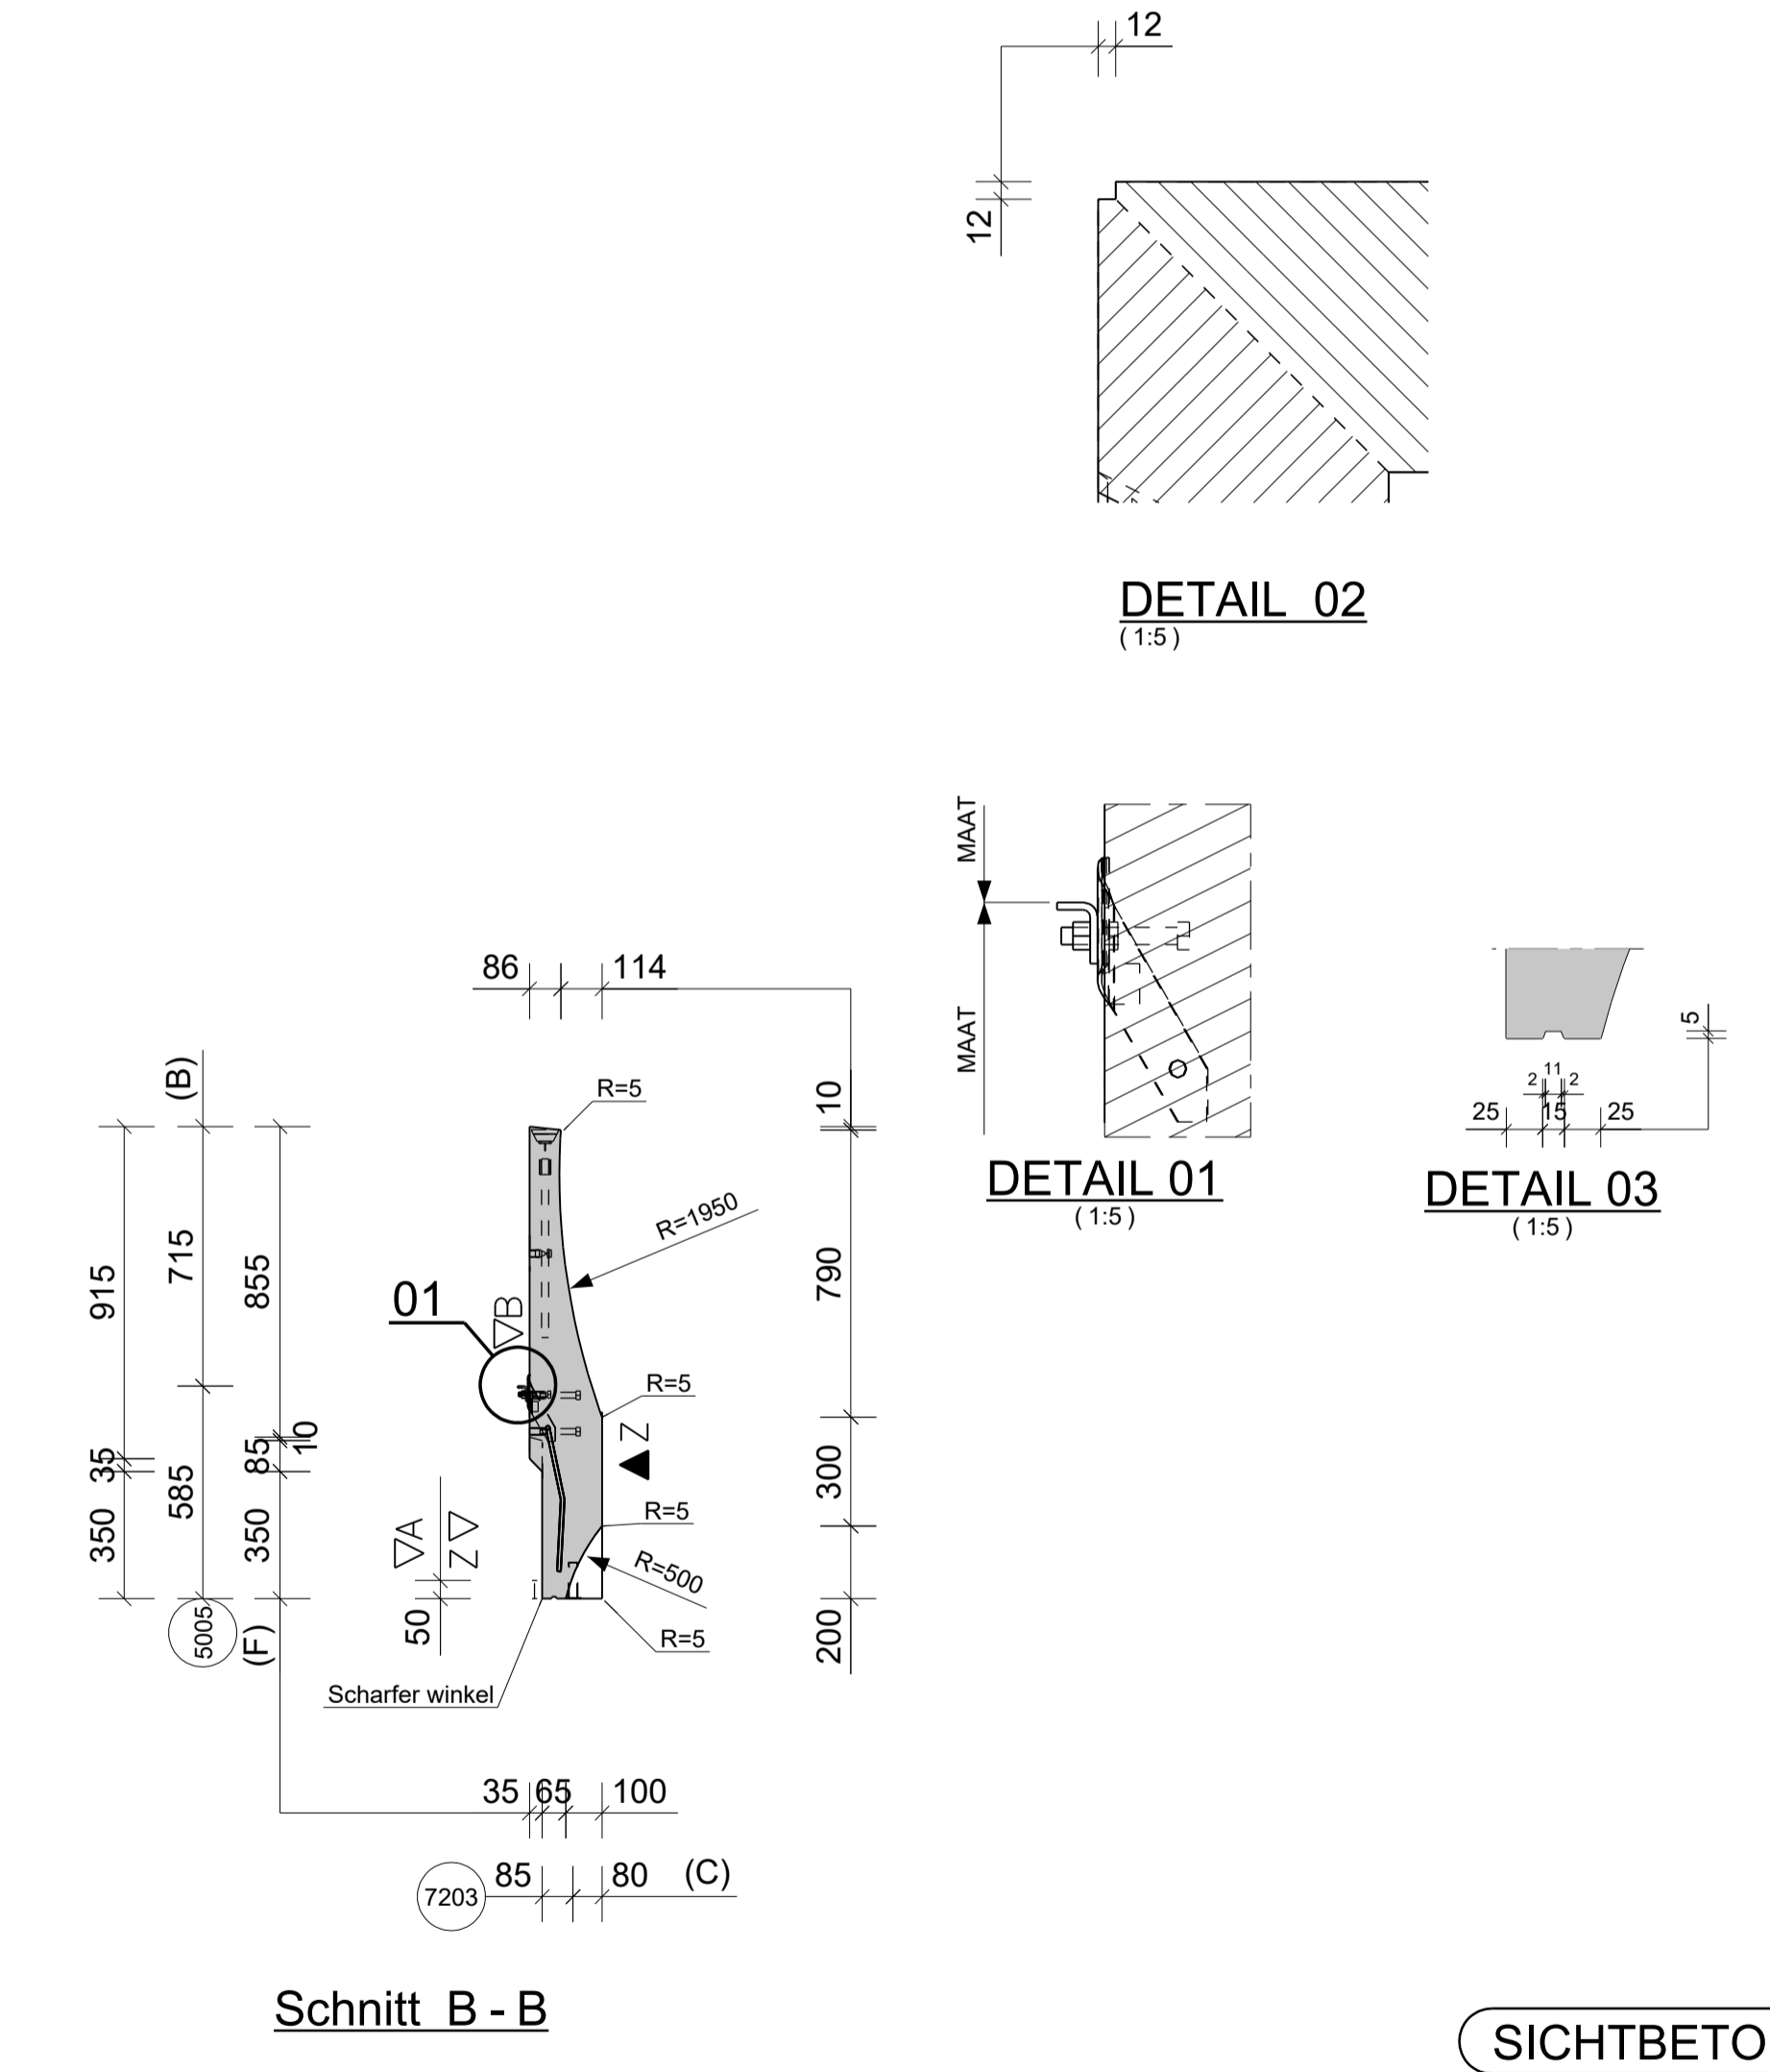
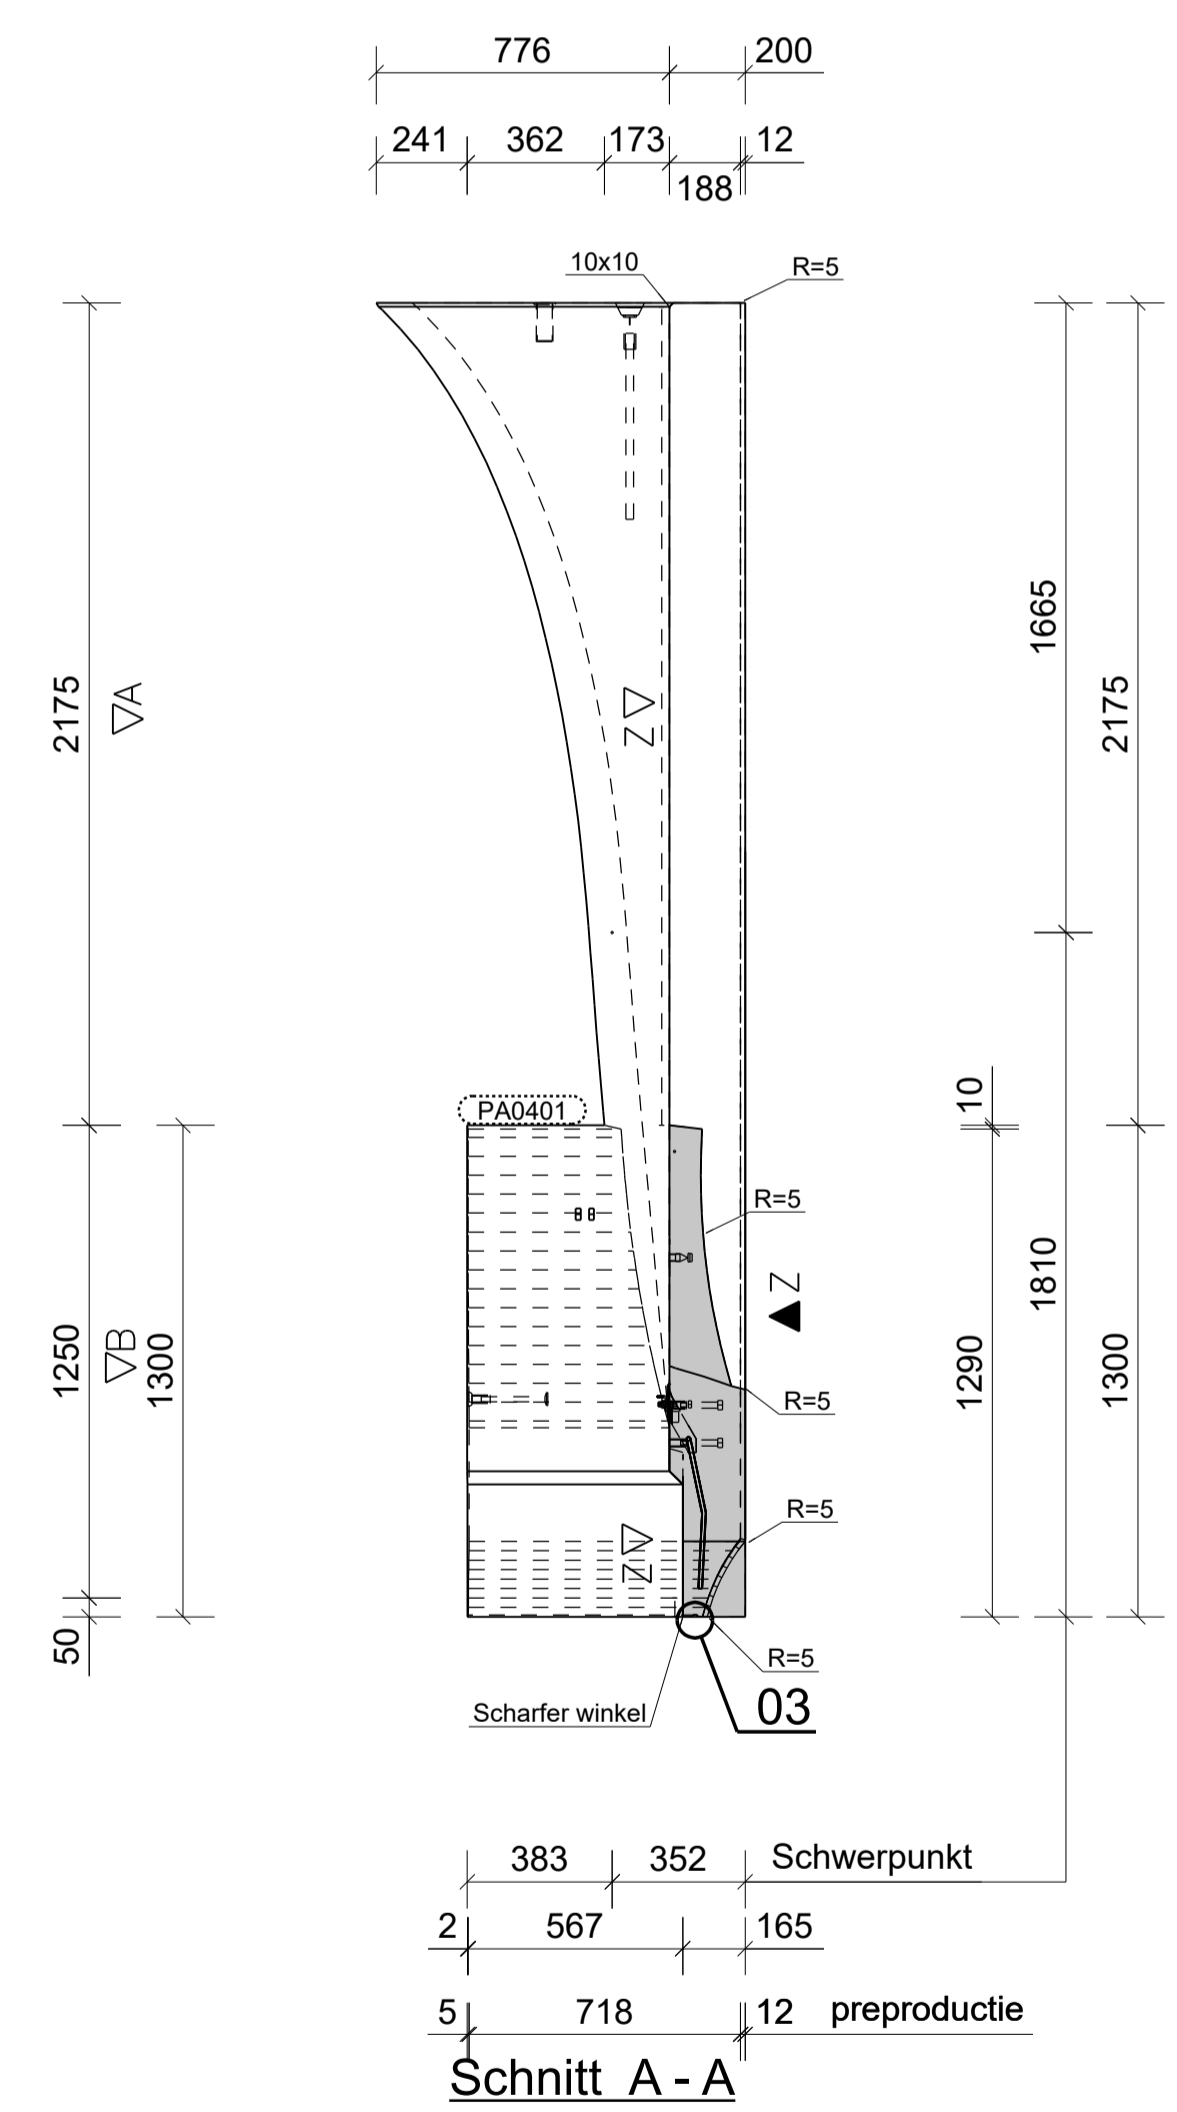
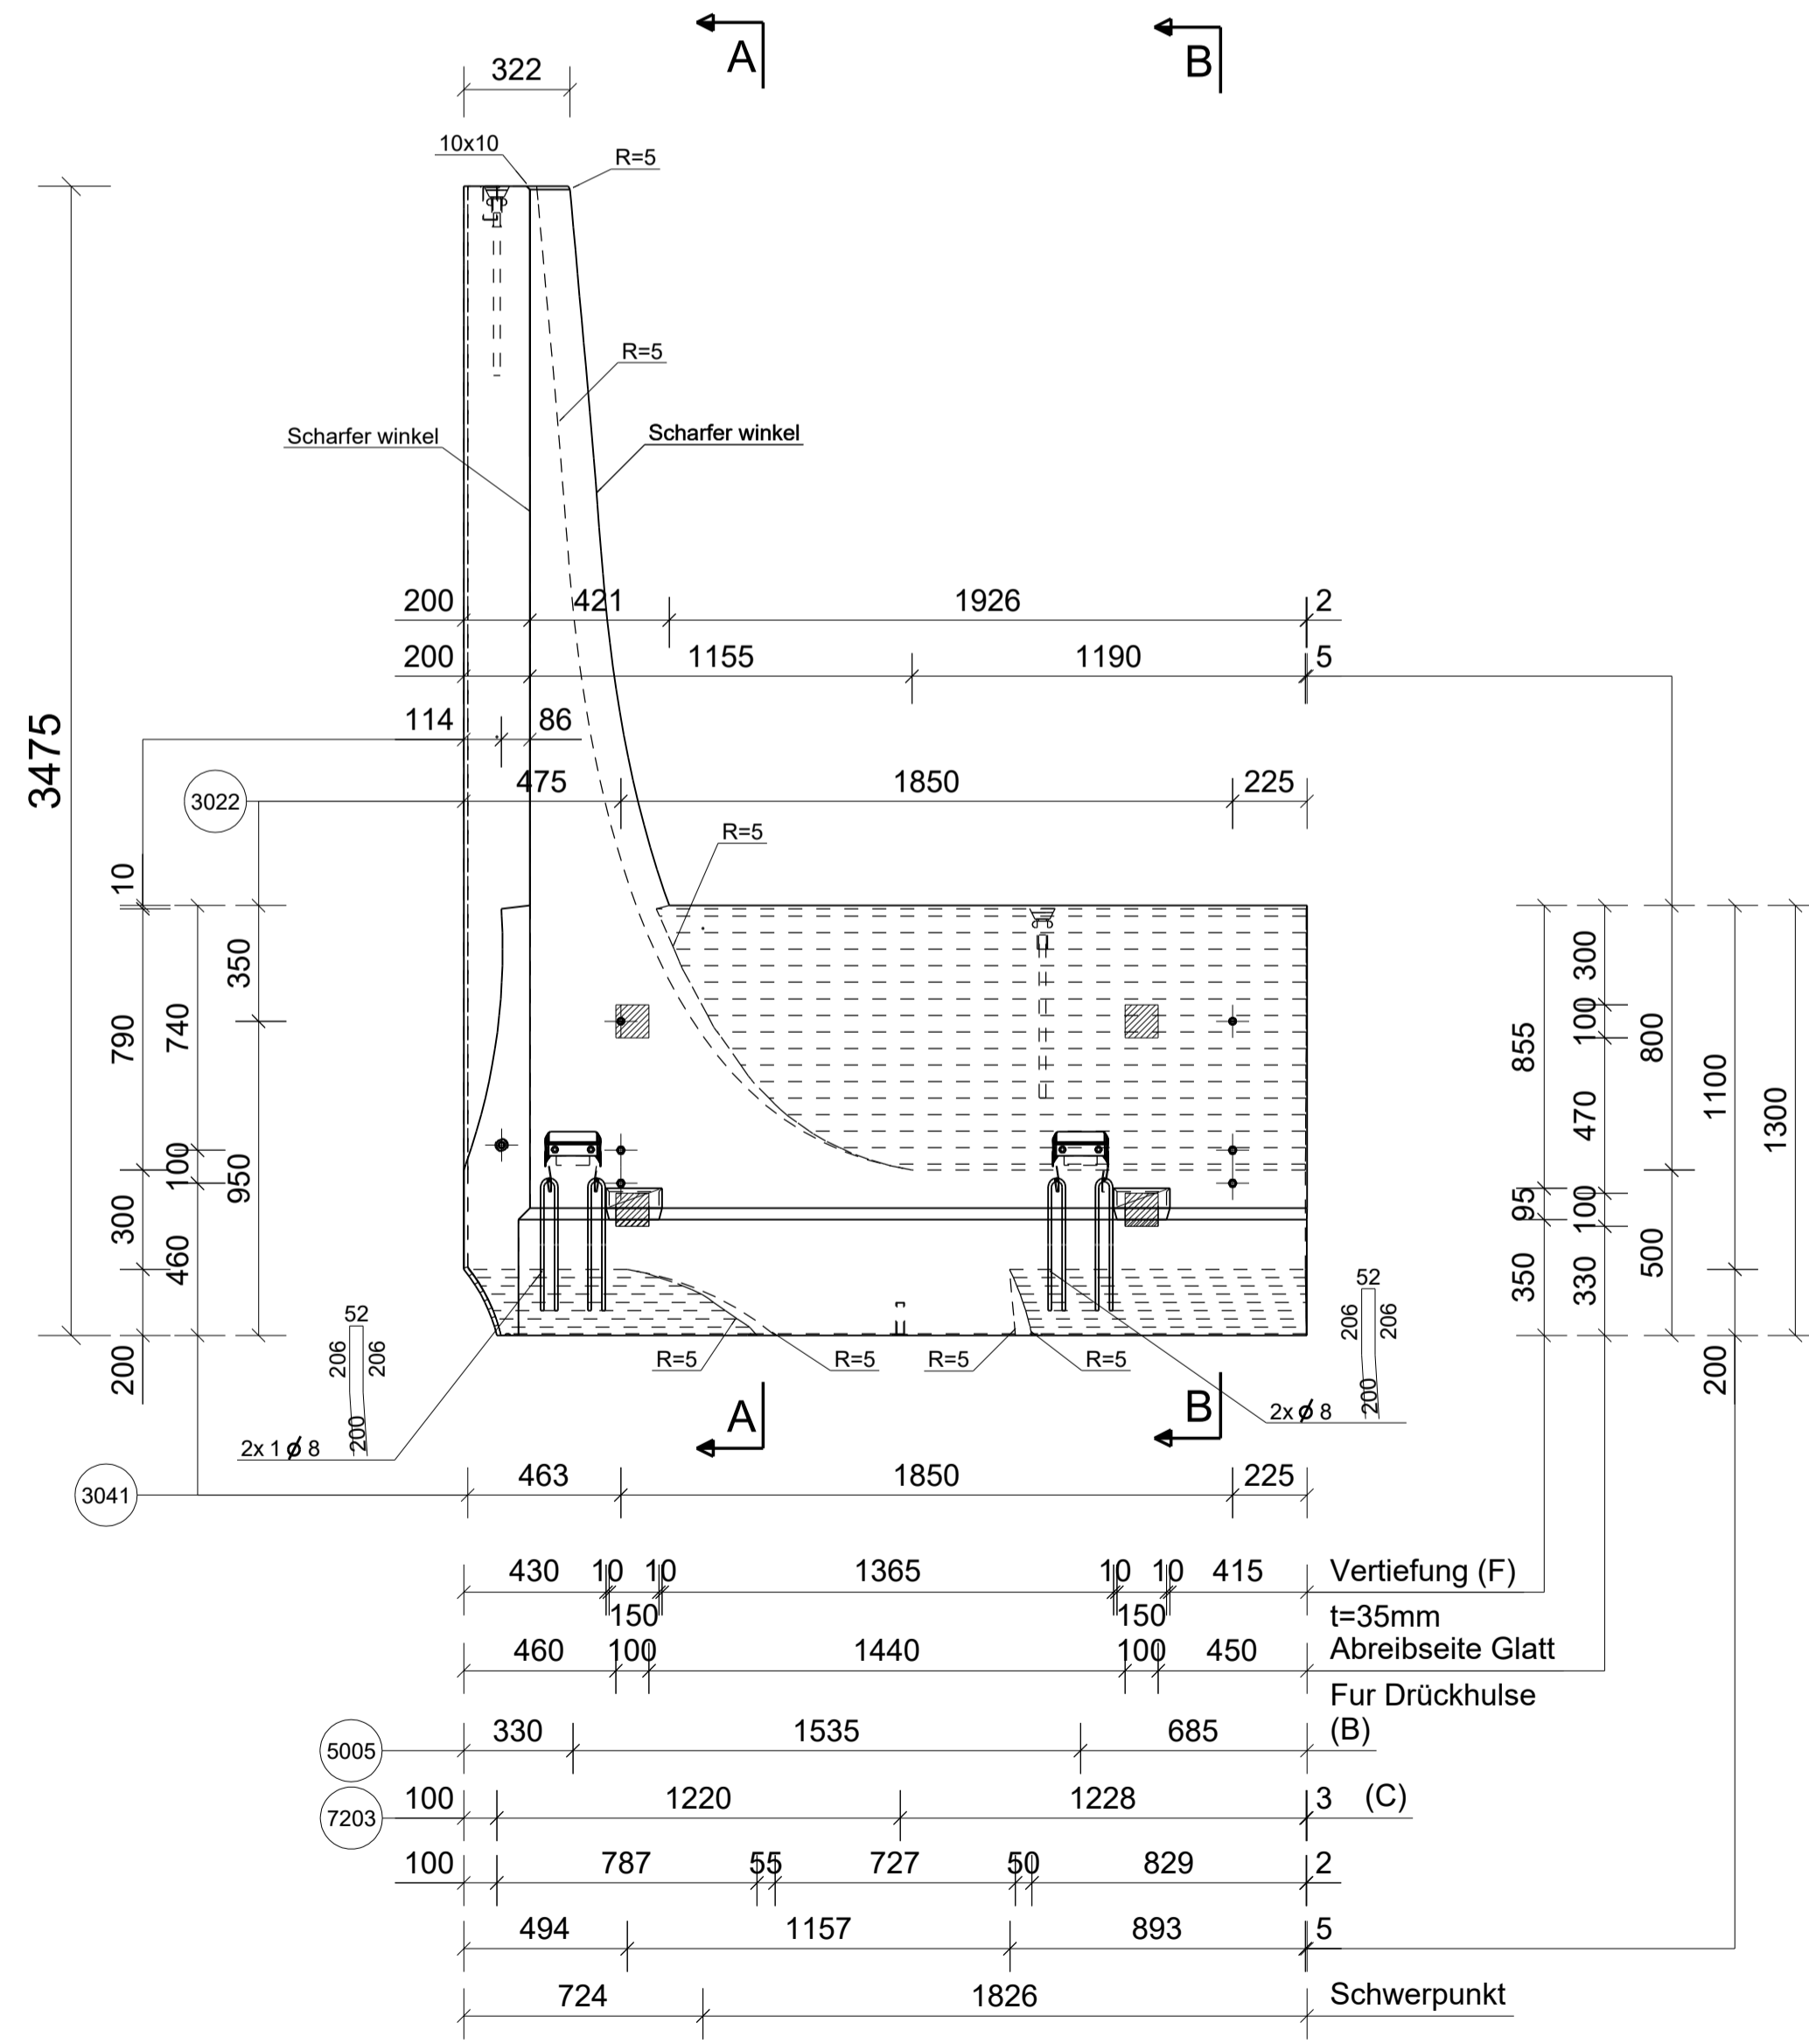
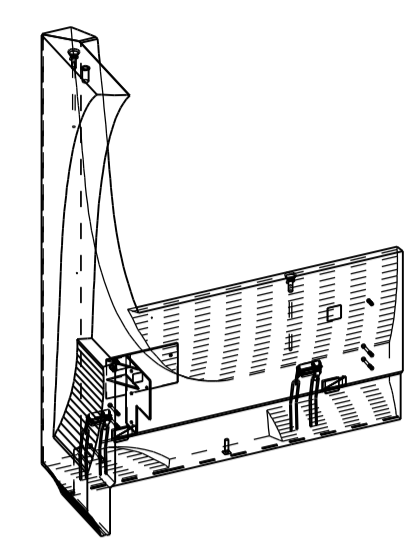


POSITIONSCODE	Nivo	Untersseite	Nivo	Obersseite
0A025437	+7450		+7450	+10997
0A028037	+7450		+7450	+10997
0B026101	+7450		+7450	+10997
0B042701	+14450		+14450	+17997
0C030104	+10950		+10950	+14497
0C033531	+10950		+10950	+14497
0C050131	+17950		+17950	+21497

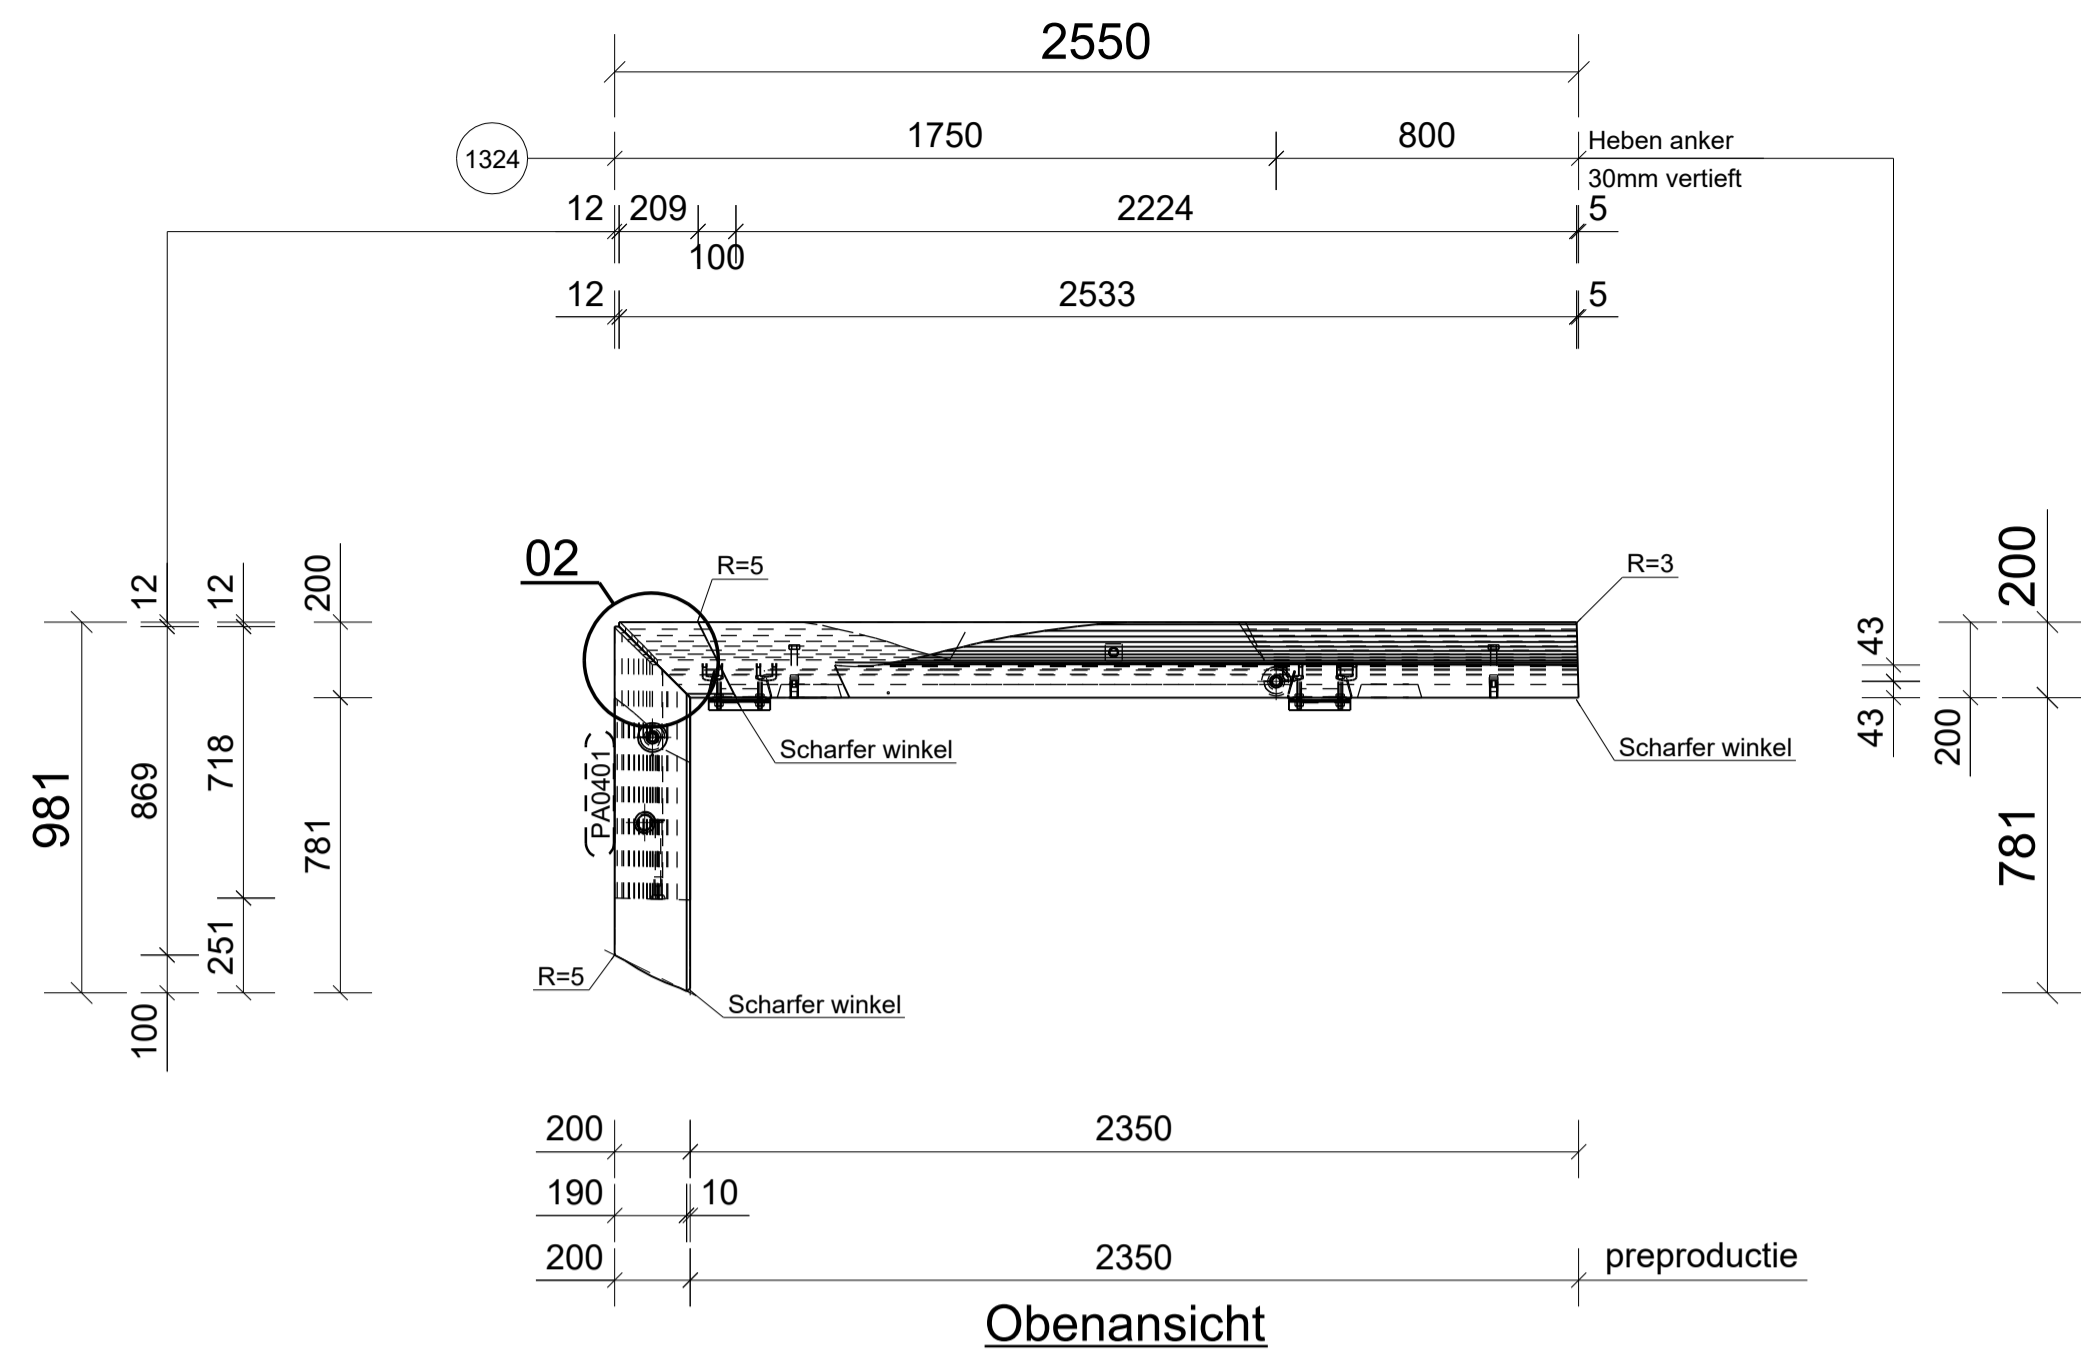

Vertiefung (F)	Abreibseite Glatt	Fur Drückhulse	(B)	(C)	Schwerpunkt	
430	10	10	1365	10	10	415
460	100		1440	100		450
330			1535			685
100			1220			1228
100	787	55	727	50		829
494			1157			893
724			1826			Schwerpunkt

Posnr.	Beschreibung	Länge	Marke	Hersteller	Anzahl
1324	Höhenanker 5,0T HD24 L=540 RVS A4	636		Halfen	1
3022	T-FIXX M16x150 RVS A4		T-FIXX	Demu	2
3041	Boutanker M16x140 RVS A4-R0	1988		Demu	4
5005	Gevelplaatanker 22,0xN				2
5022	Dook Ø20 RVS L=170			Halfen	1
5052	Drukhuil M16x70 RVS A4		DS-3	Halfen	4
7203	Pashuis Ø20,5*100		HFV-5	Halfen	1

Festigheidsklasse: C50/60  
 Stahlgüteklasse: B500A/B  
 Bewehrungs-  
 abdeckung: 30 mm ± 5  
 Inhalt: 0,87 m³  
 Gewicht: 2164 kg  
 Mischungscode: 354Z  
 Umweltsklasse: XC4 XF1  
 \* Rauhe nach: NEN EN 1992-1-1 art. 6.2.5.  
 Maßabweichungen nach Norm: NEN2889

**Sonstige Bewehrung siehe: EA0801 - 12**

rev.	datum	omschrijving	tek.
b	17-01-19	Wapeningsverwijzing	JdV
a	16-01-19	Fur Ausführung	JdV

Projekt: **Heidelberg Cement Heidelberg**  
 Phase: Entwurf für Ausführung  
 Teil: **Fassadeplatte EA-serie**

Maßstab: **Z0148**  
 Zeichner: **jdV**  
 Datum: **29-11-18**

**BYLDIS**  
 prefab postbus 221 5500 AE Veldhoven T +31 (0)88 134 50 00 prefab@byldis.com engineering postbus 221 5500 AE Veldhoven T +31 (0)88 134 50 00 engineering@byldis.com

Auftragsnum: **Z0148**  
 Seitennum: **EA0801 - 1**  
 Fortschritt: **FÜR AUSFÜHRUNG**

**SICHTBETON**

7 x