



Fußpunkt Stütze Vordach Nivo 0000+P

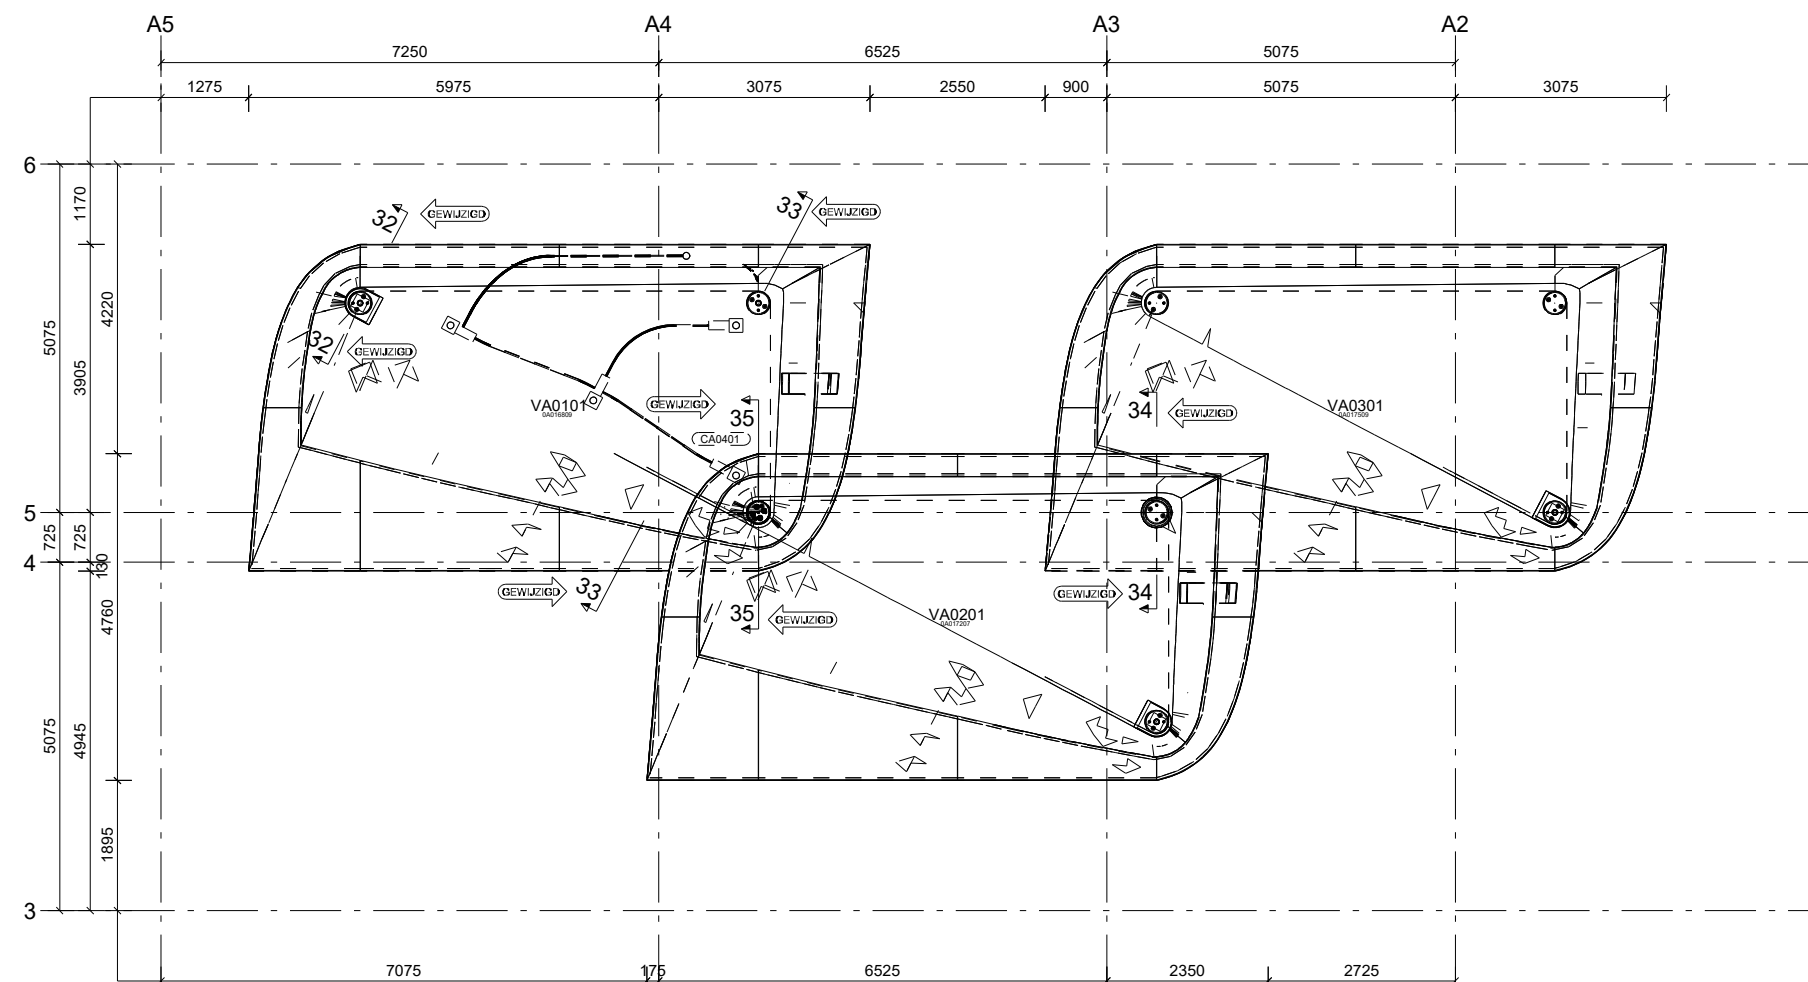

Nivo 5620+P

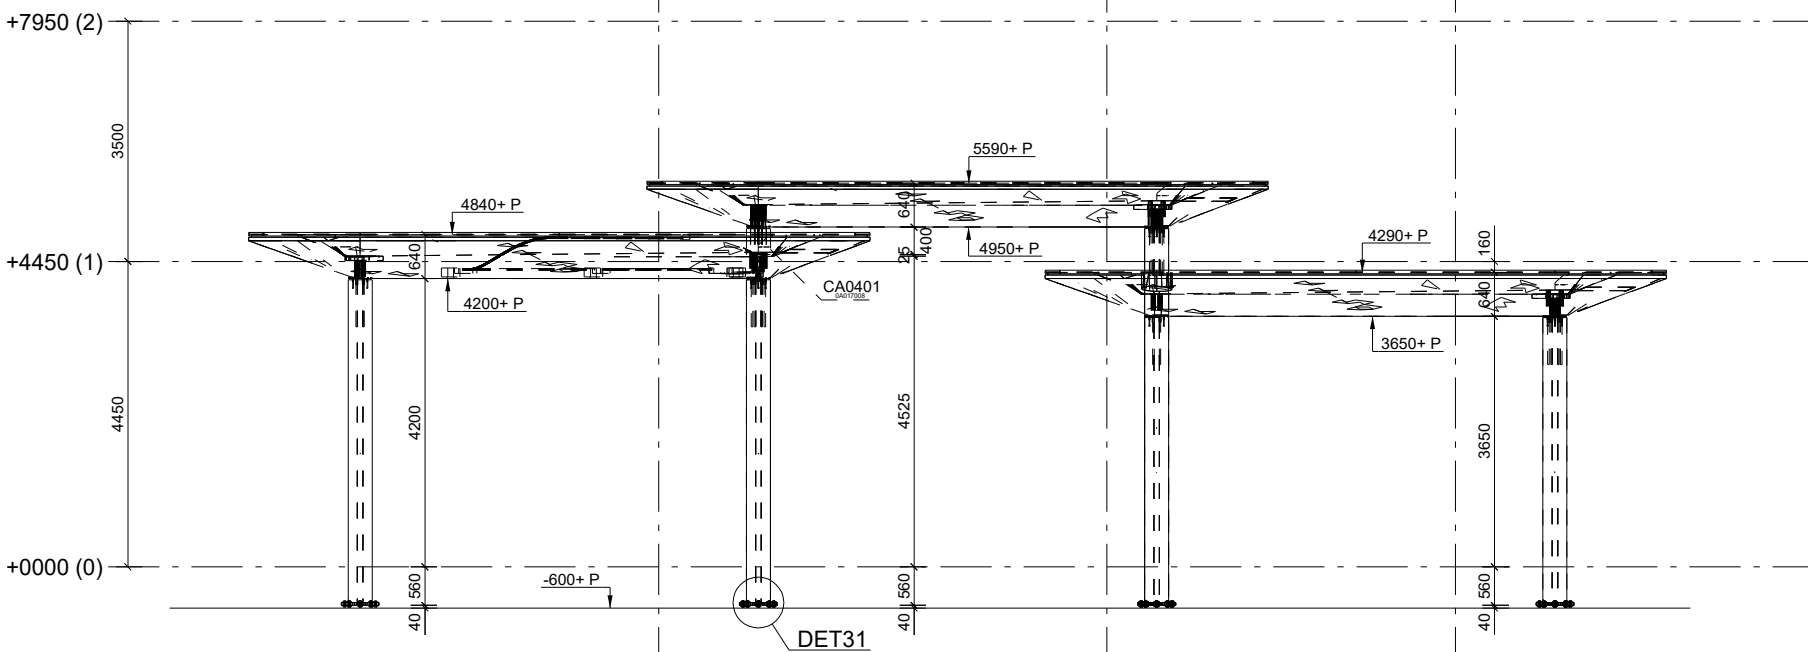

Ansicht Vordach
Ohne aluminium Abdeckung

PLAN NUR FÜR MONTAGE		
rev.	datum	omschrijving
a	13-08-19	angabe detail 32 bis 35
Projek:	Heidelberg Cement Heidelberg	Maßstab:
Phase:	Entwurf für Ausführung	Zeichner:
Teil:	Position Vordach	bvr
		Datum:
		16-07-19
		<p>prefab postbus 221 5500 AE Veldhoven T +31 (0)98 134 50 00 prefab@byldis.com</p> <p>engineering postbus 221 5500 AE Veldhoven T +31 (0)98 134 50 00 engineering@byldis.com</p>
Auftragsnum	Z0148	Seitennumm
	ST101	Fortschritt
		FÜR AUSFÜHRUNG