


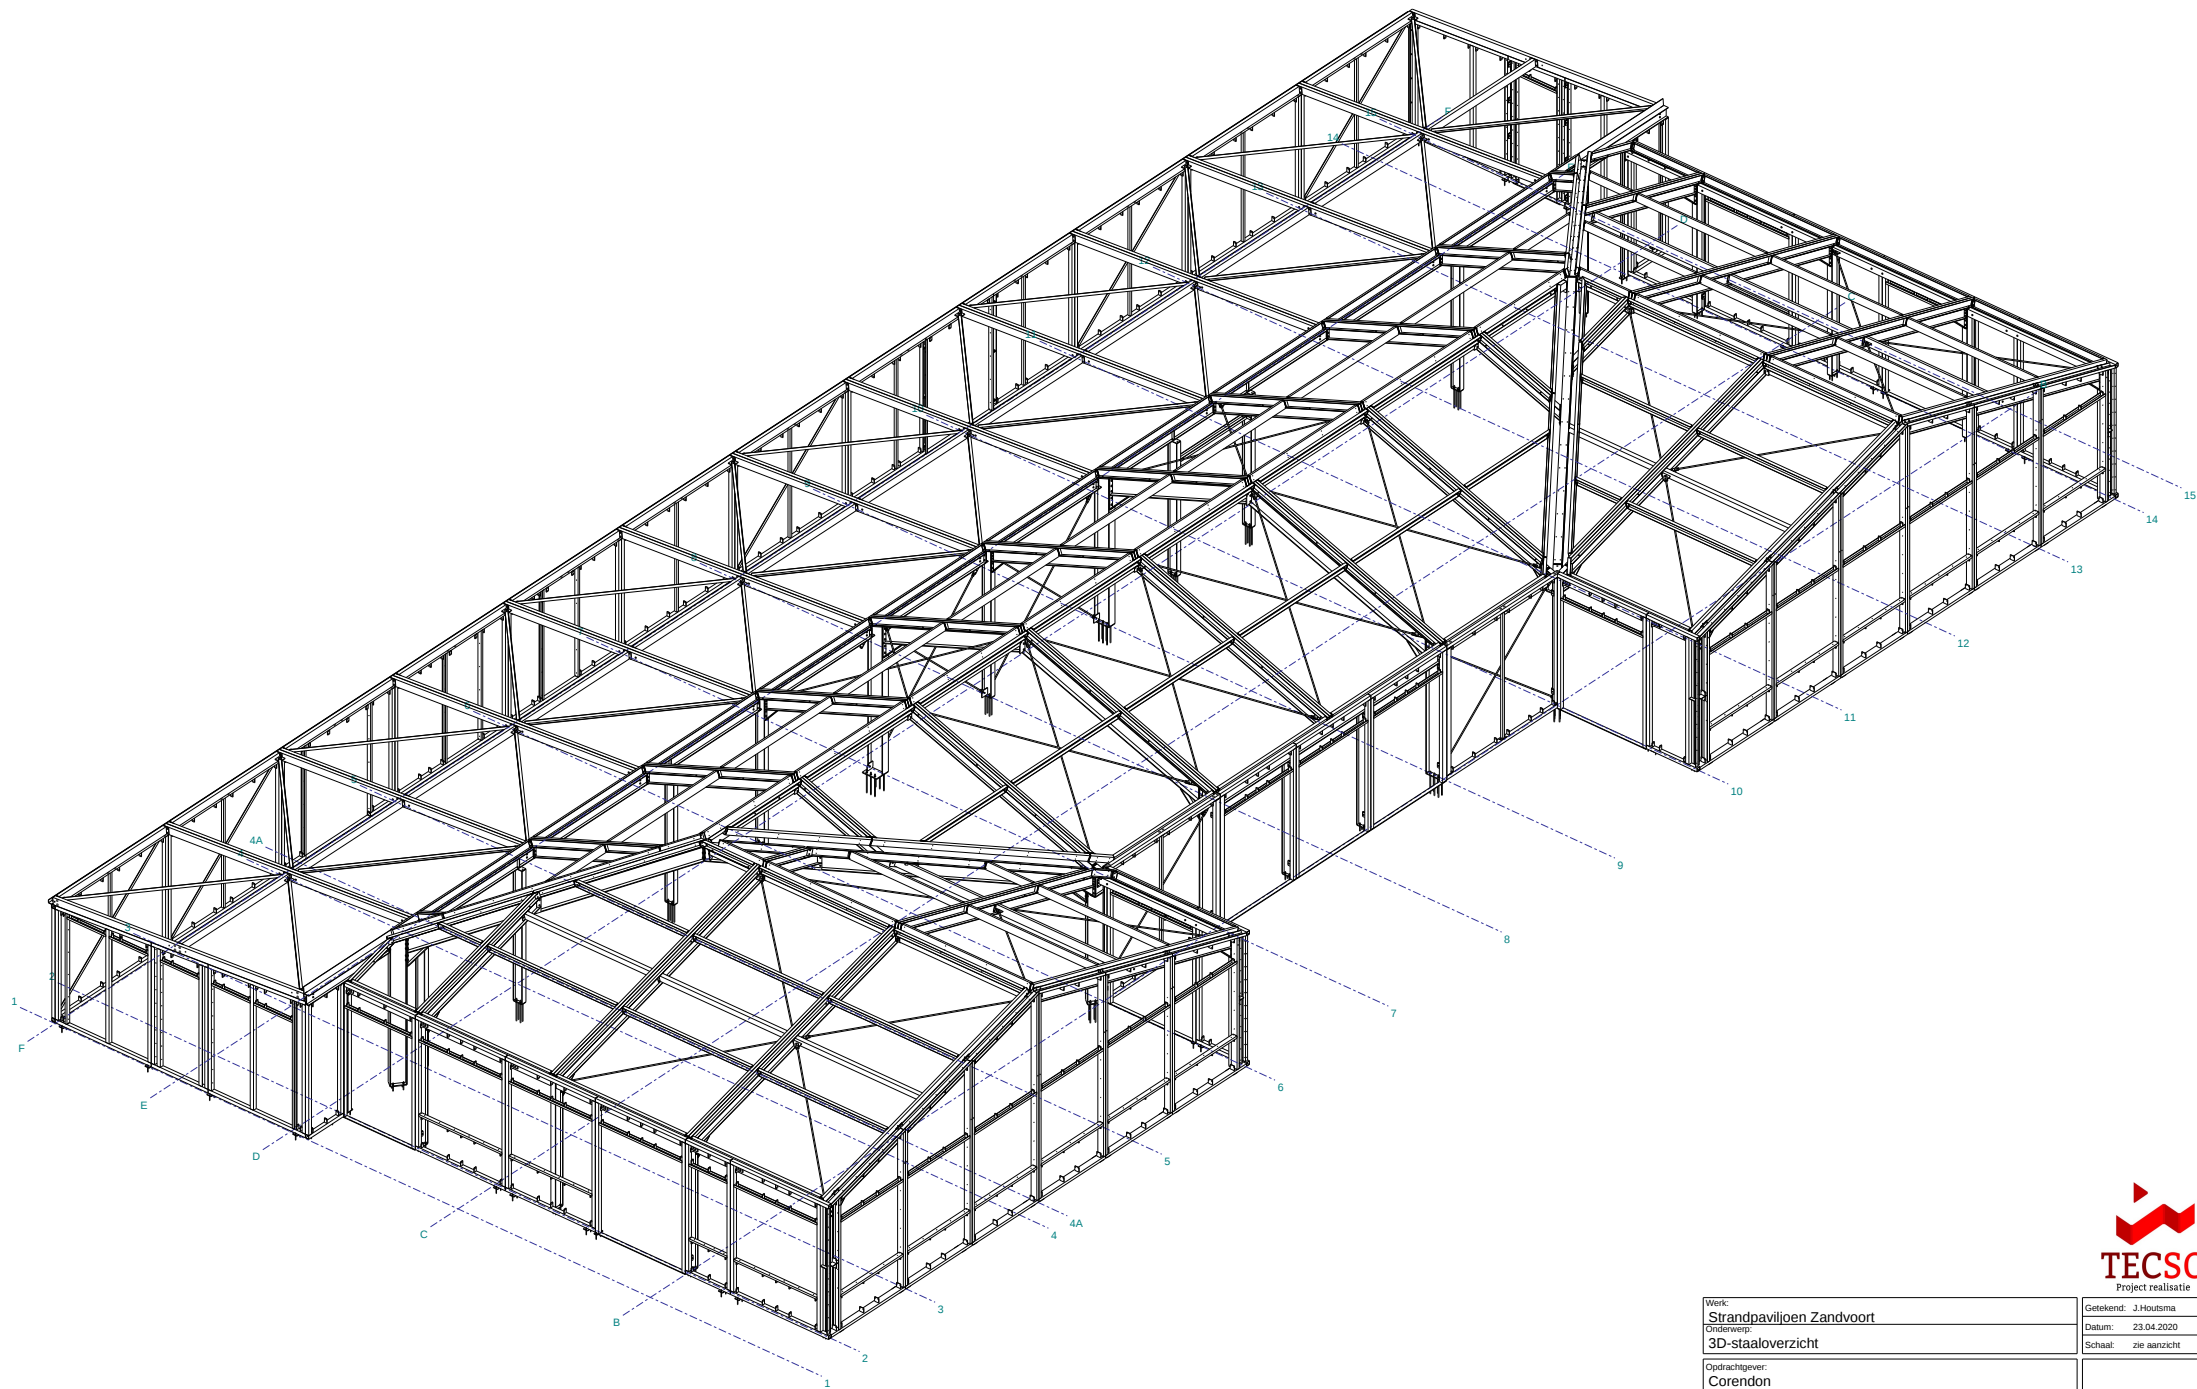

Werk: Strandpaviljoen Zandvoort		Getekend: J. Houtsmä	
Onderwerp: 3D-staaloverzicht		Datum: 23.04.2020	
Opdrachtgever: Corendon		Schaa: zie aanzicht	
Zandvoort			
Materiaalsoorten en kwaliteiten: Platen en profielen S235JR volgens NEN-EN 10025-2, buis en kokerprofielen: S355J2H volgens NEN-EN 10210-1 (warmvervaardigd) S275J0 volgens NEN-EN 10219-1 (koudvervaardigd) Lassen 1511, min aa4, L.a.v., volgens NEN-EN-ISO 2553:2014. Bouwkwaliteit B.8. L.a.v. Alle gaten Ø18 L.a.v. Projectie:			
	Tel.: +31 (0)224 218688		Project: 6347
	E-mail: info@sasbv.net		Tekening: S-3D
	Internet: www.sasbv.net		Status: definitief
			Formaat: A1