
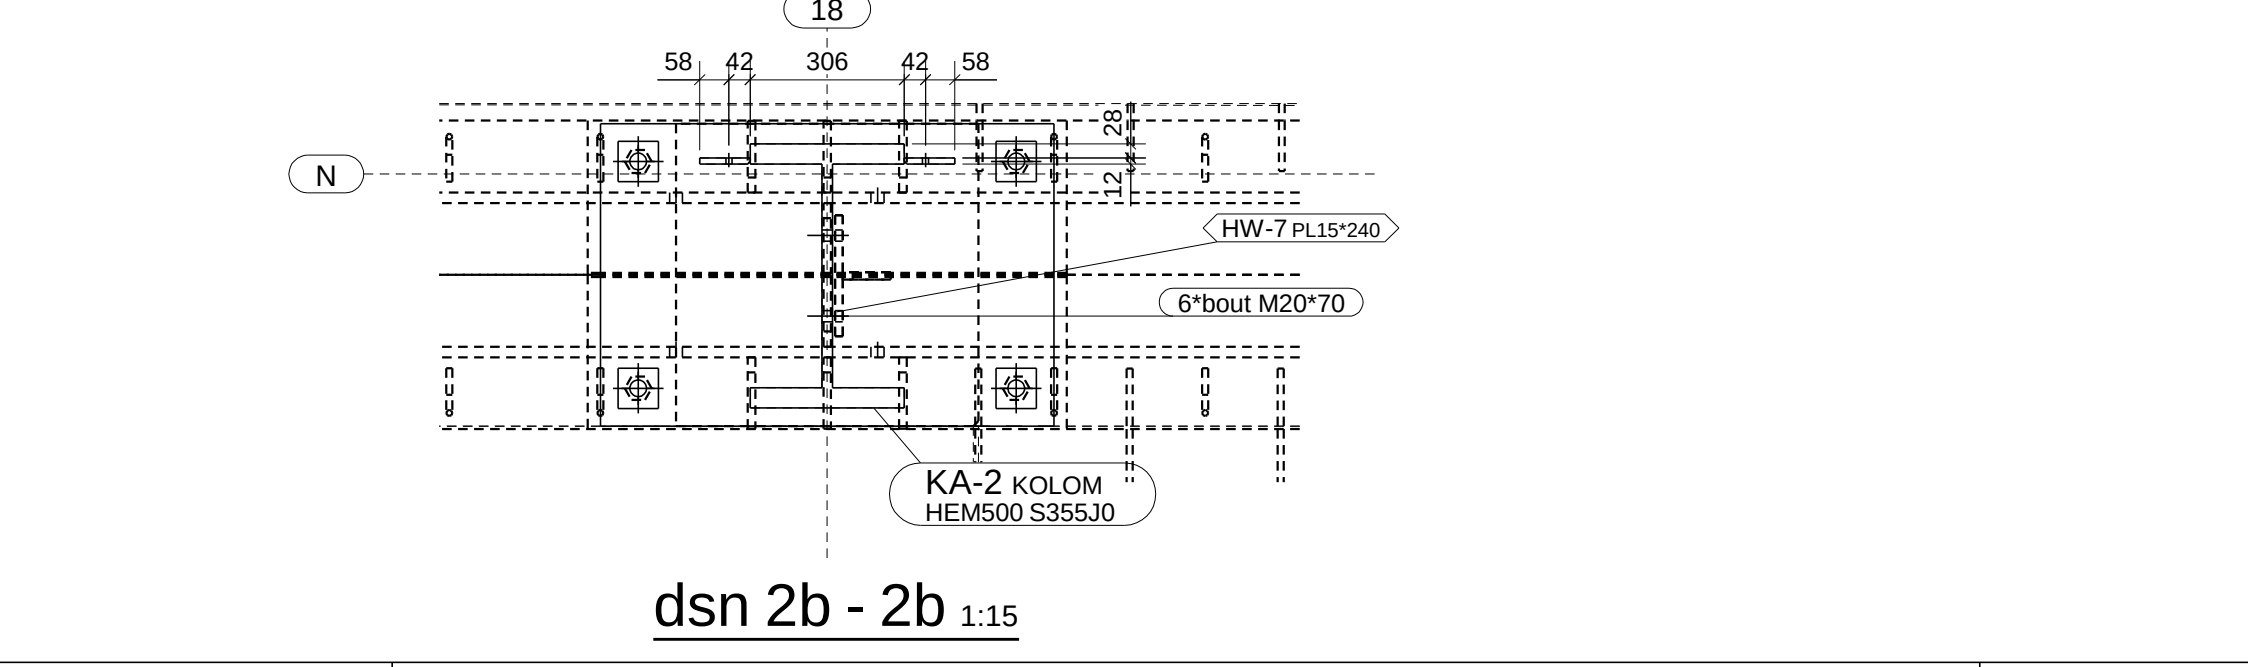
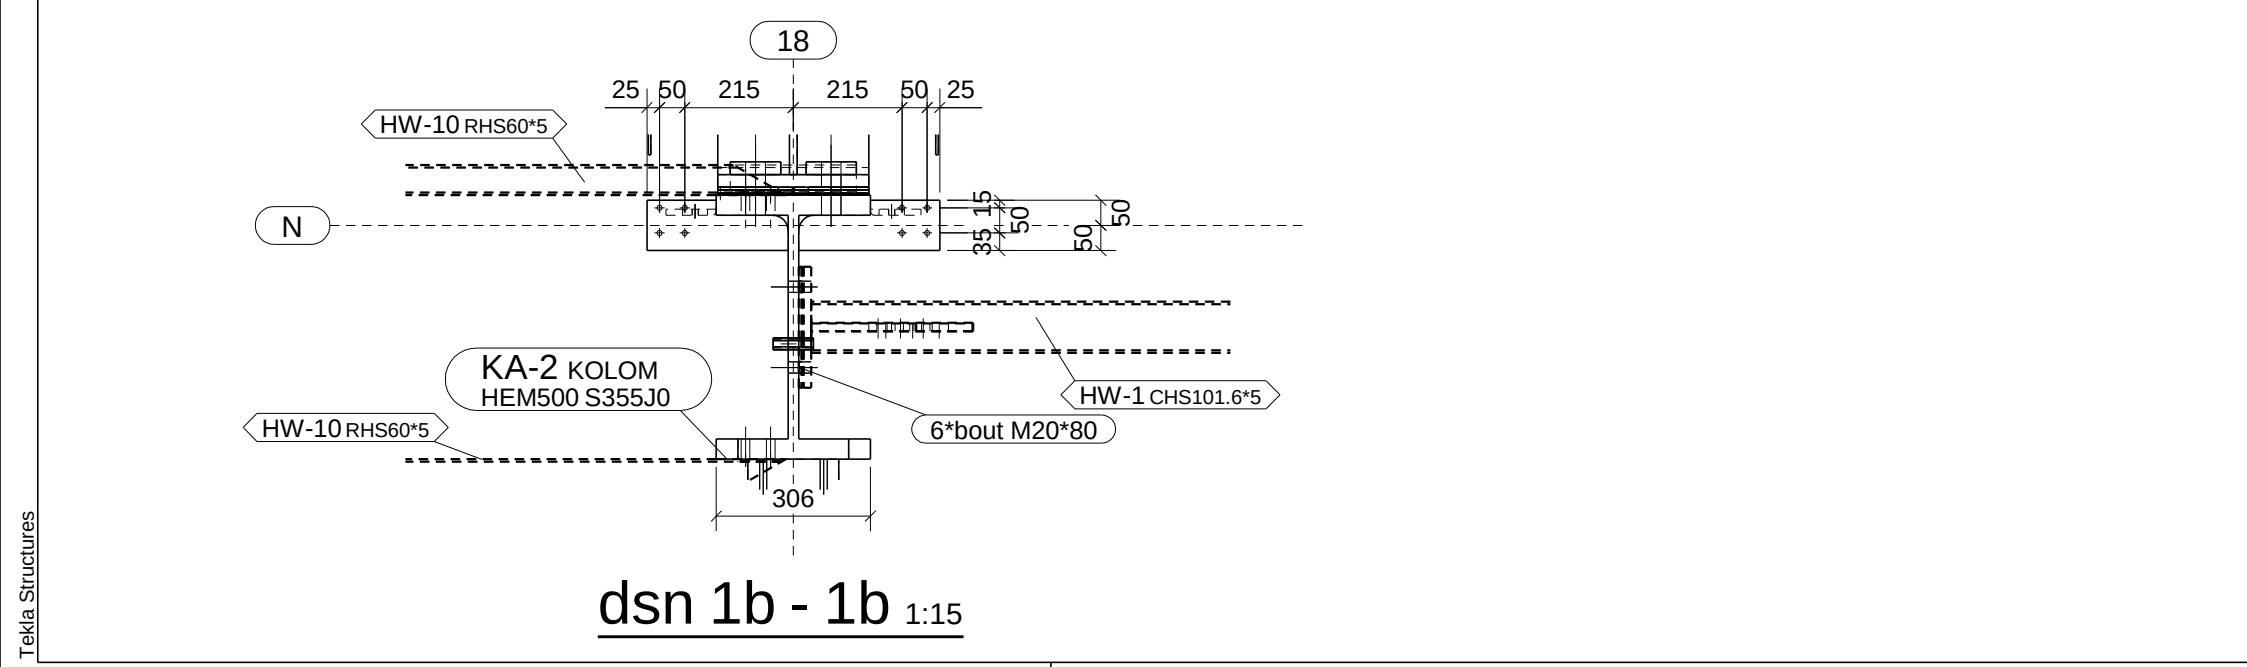
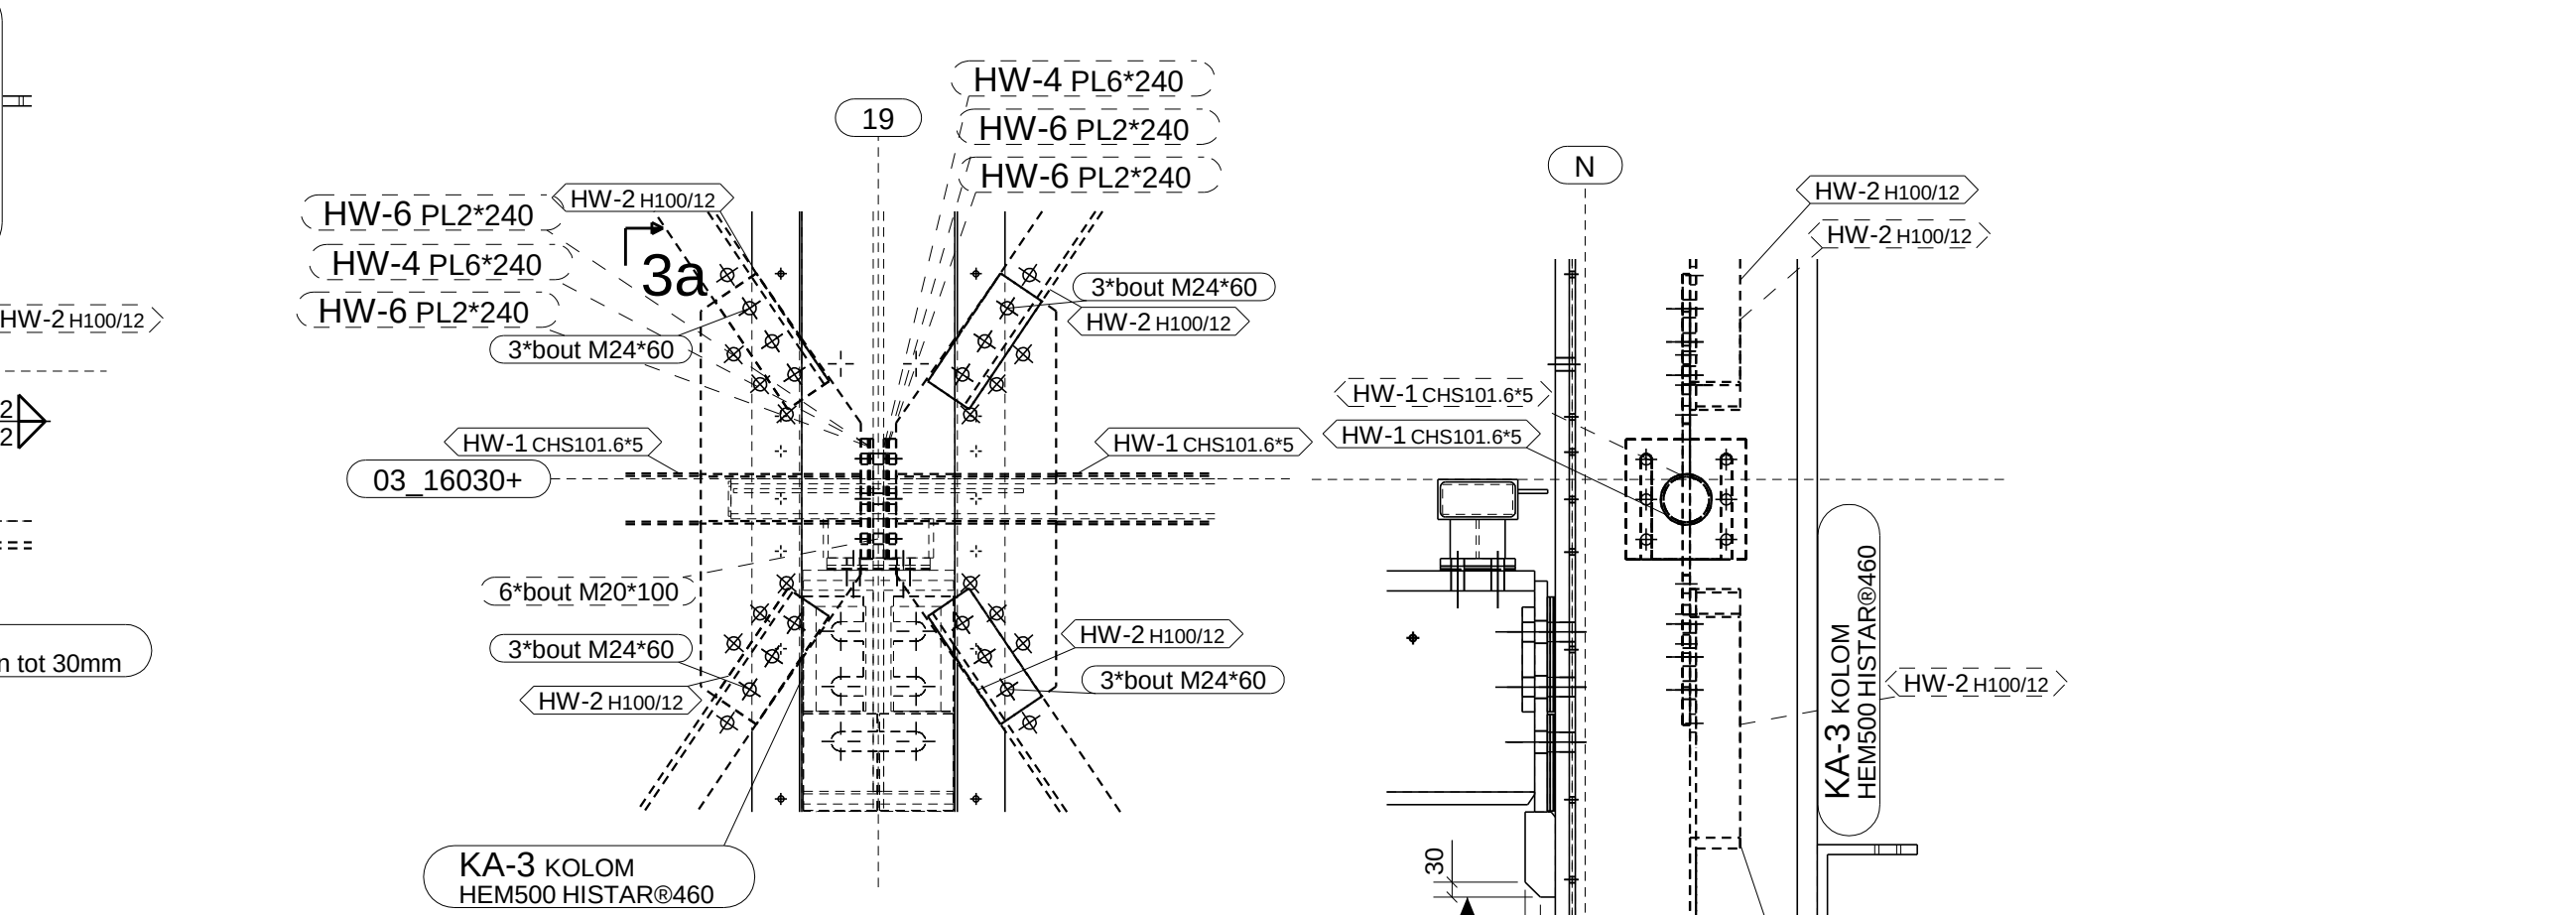
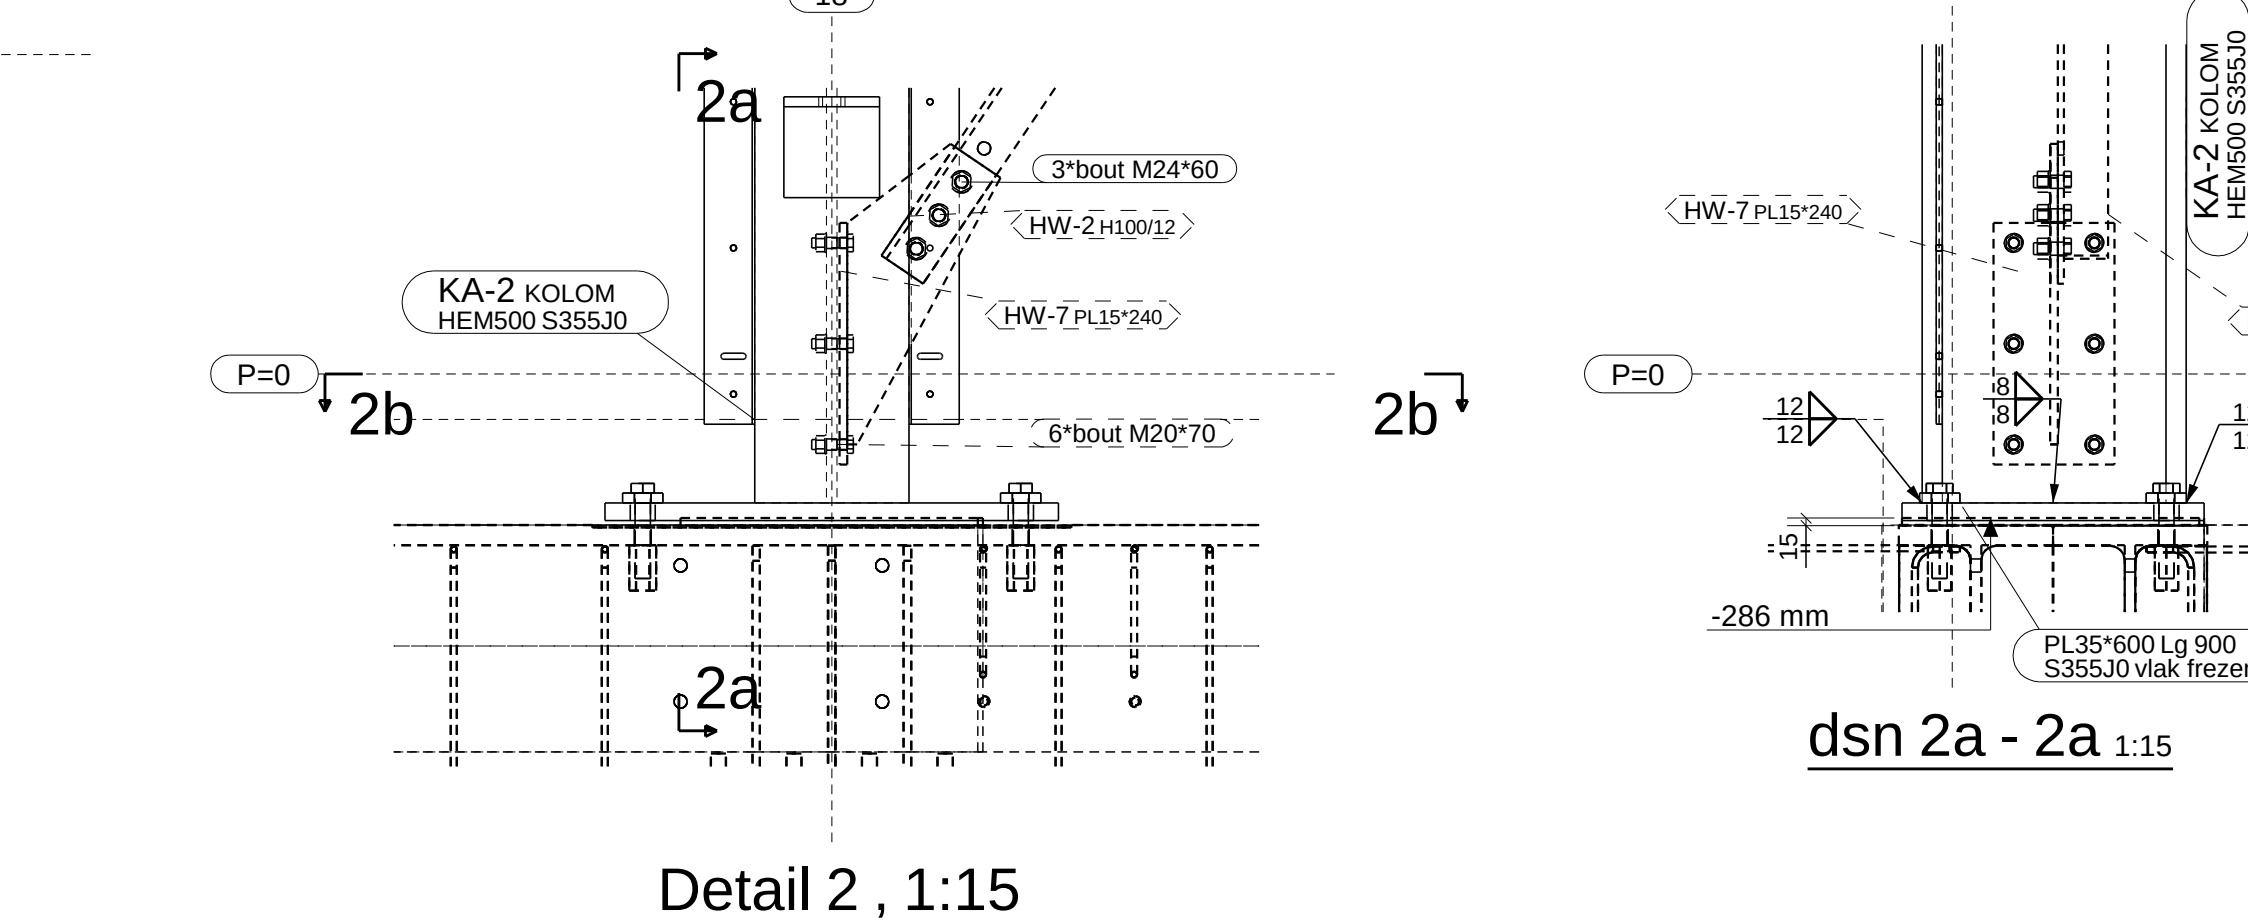
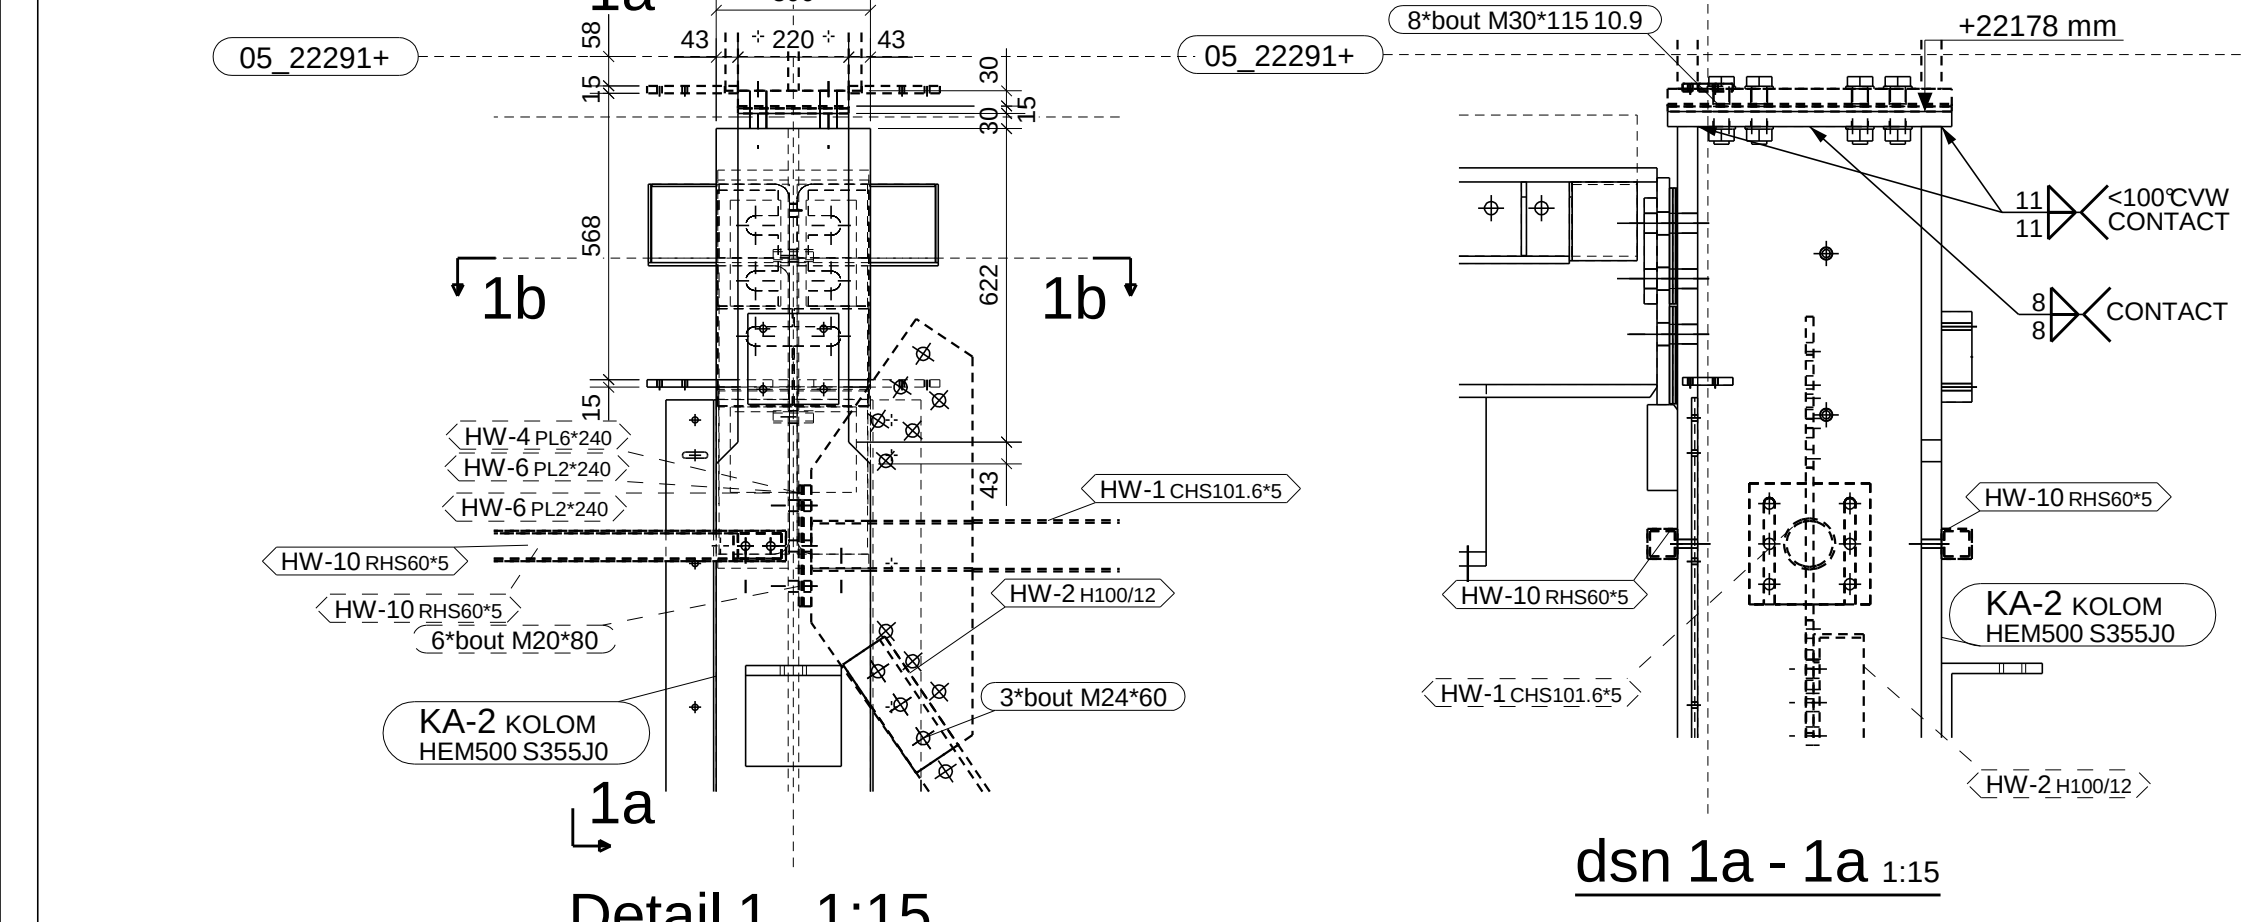
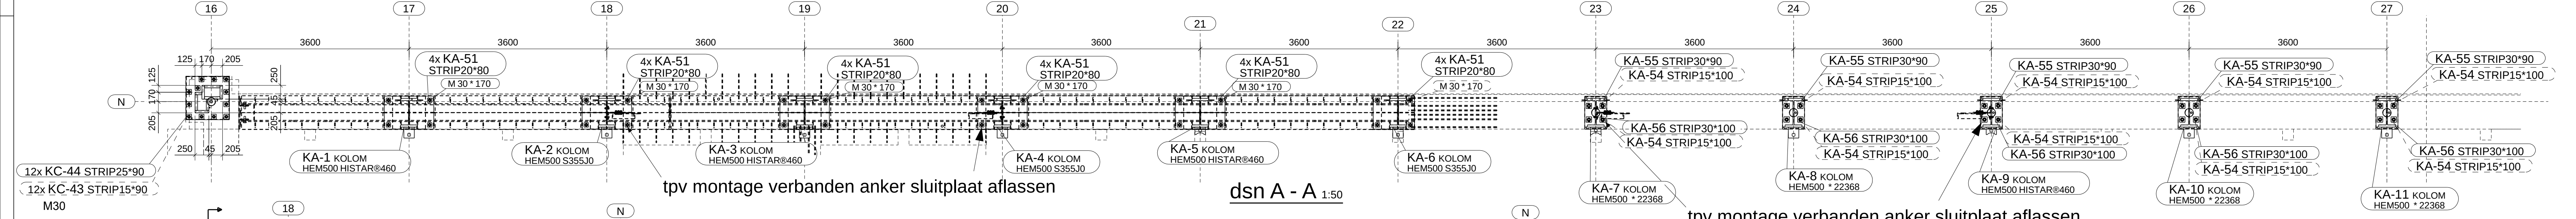
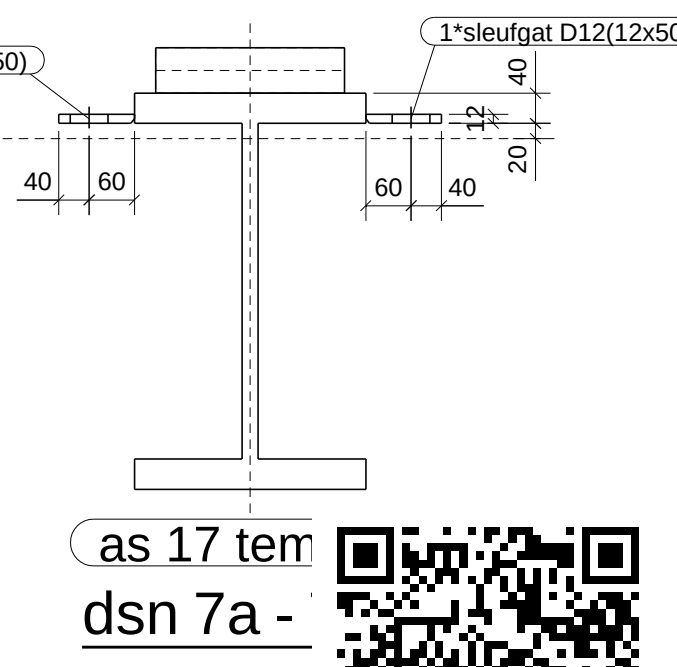
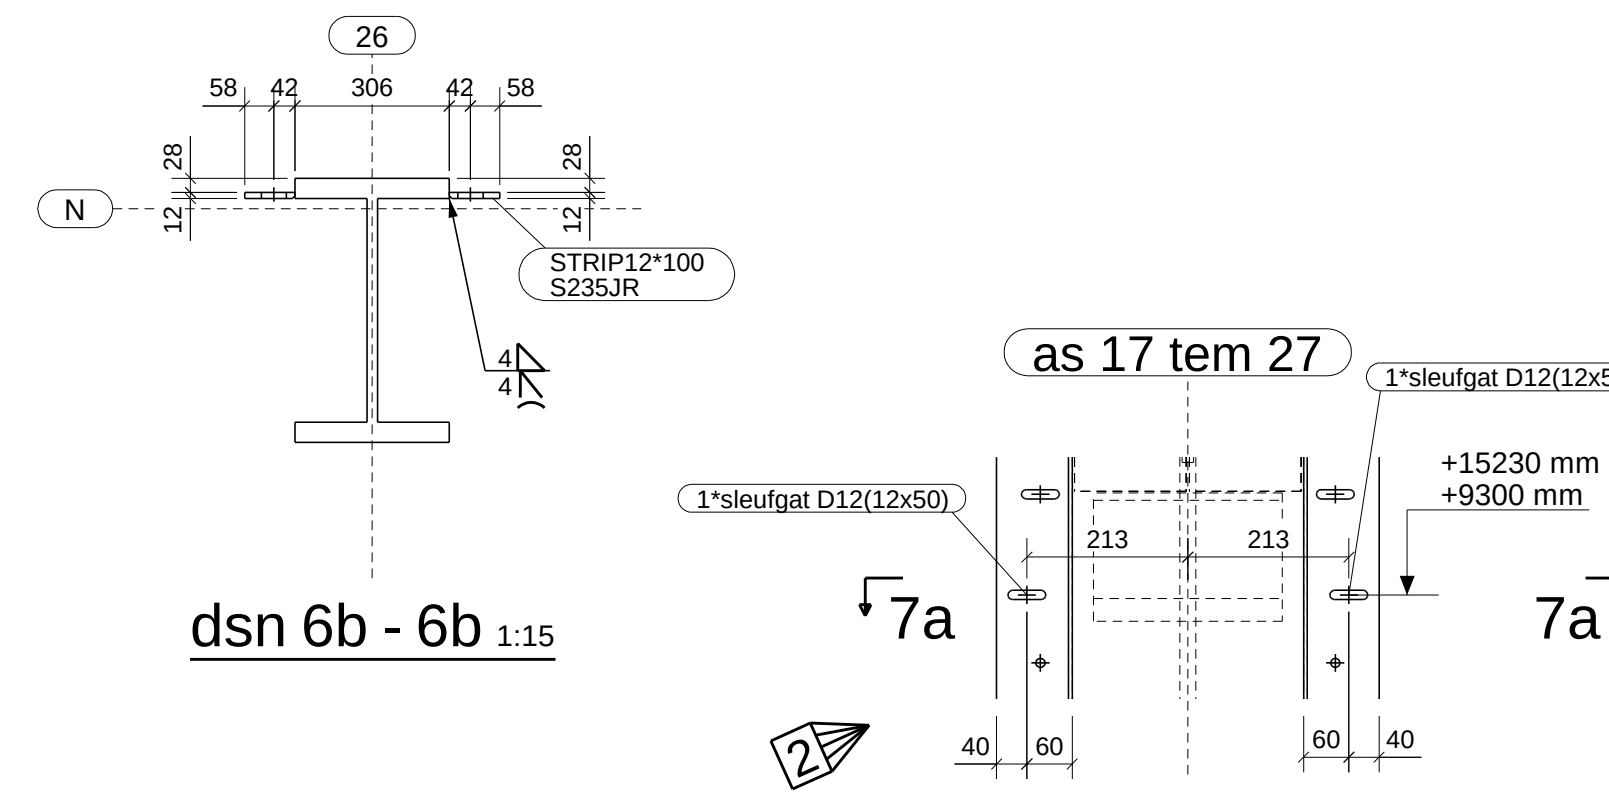
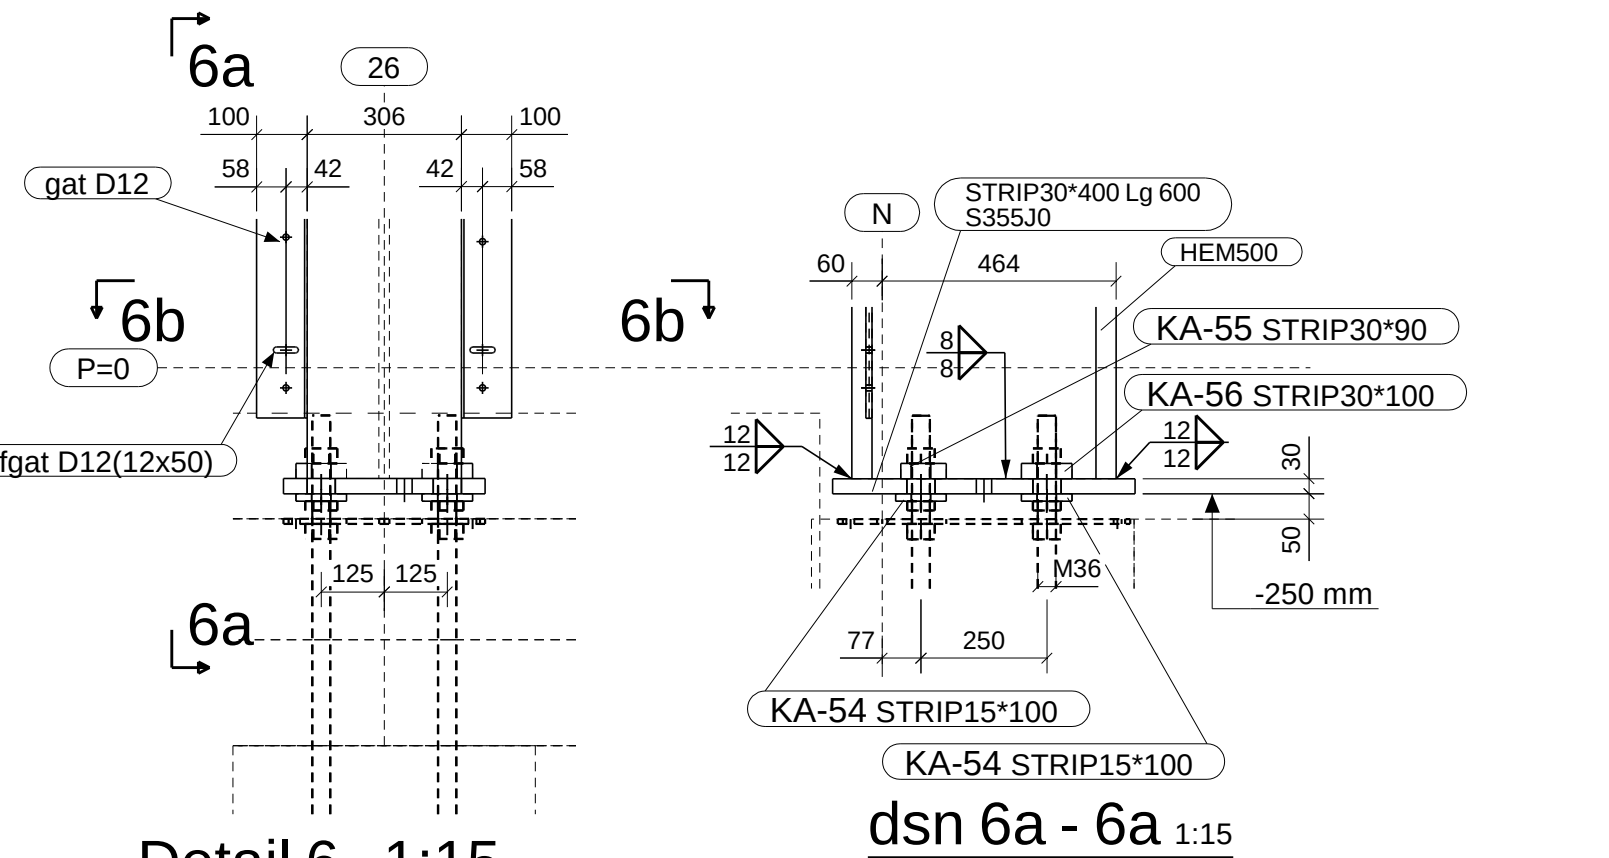
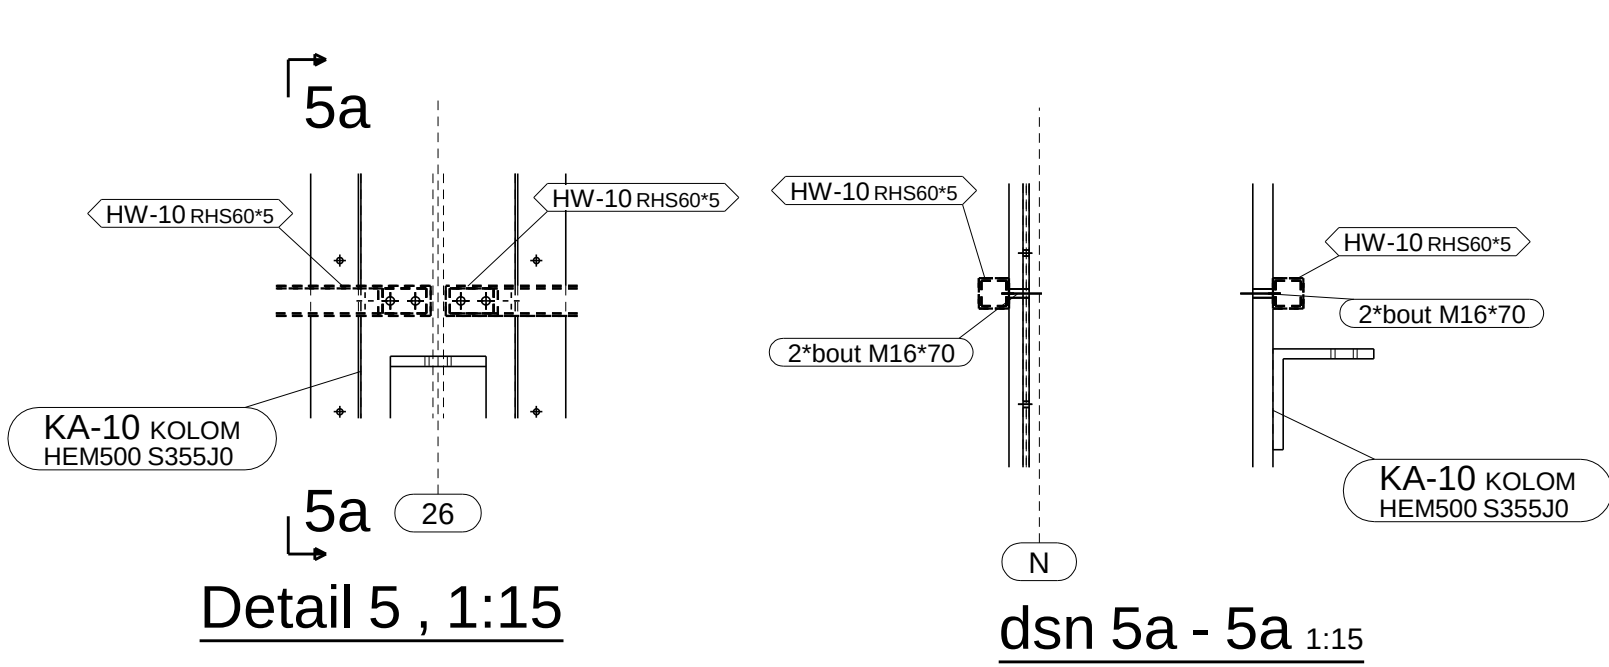
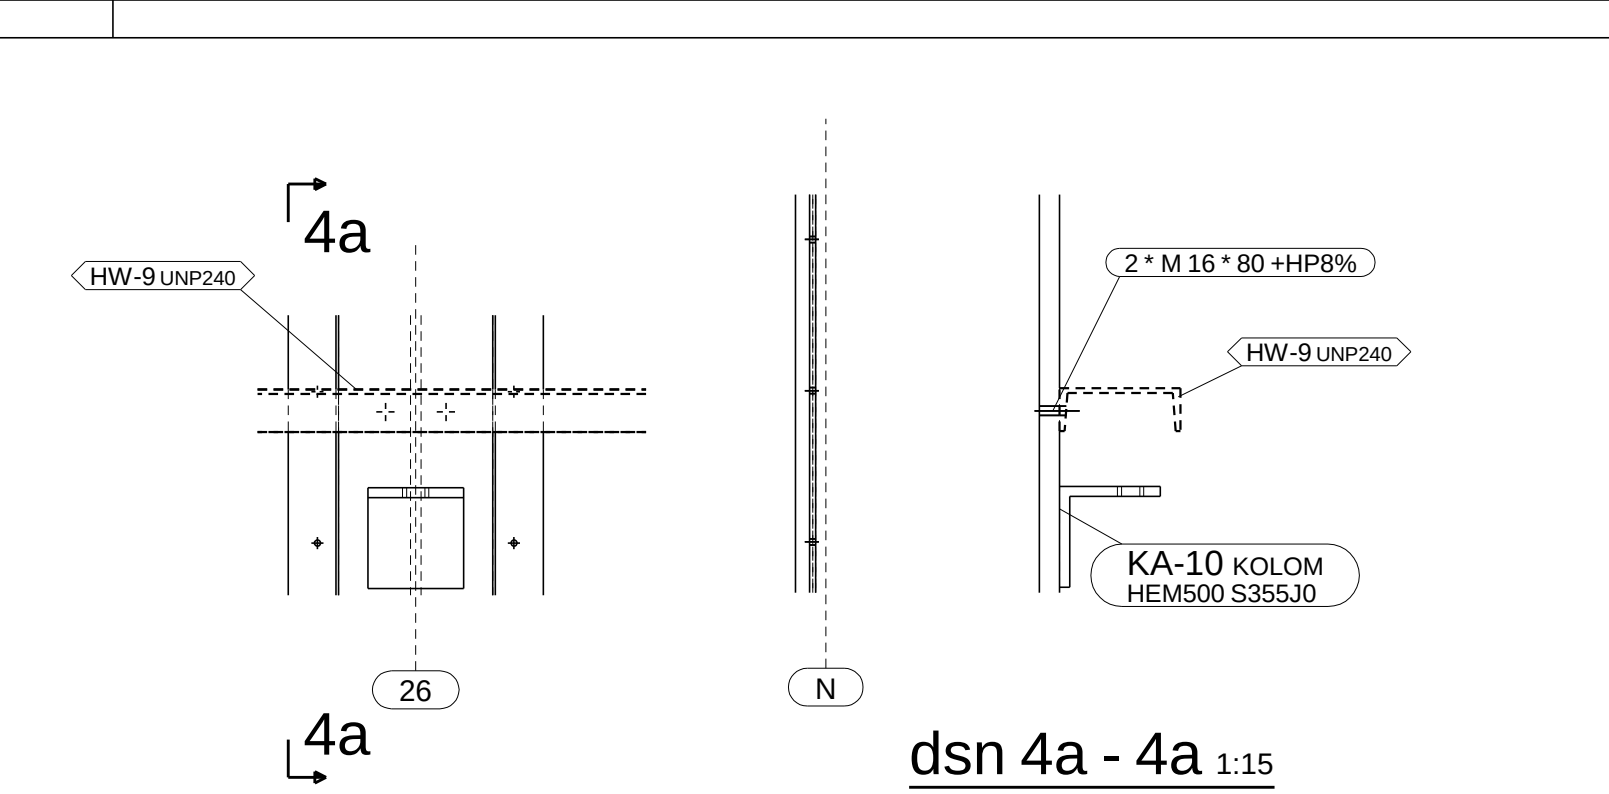


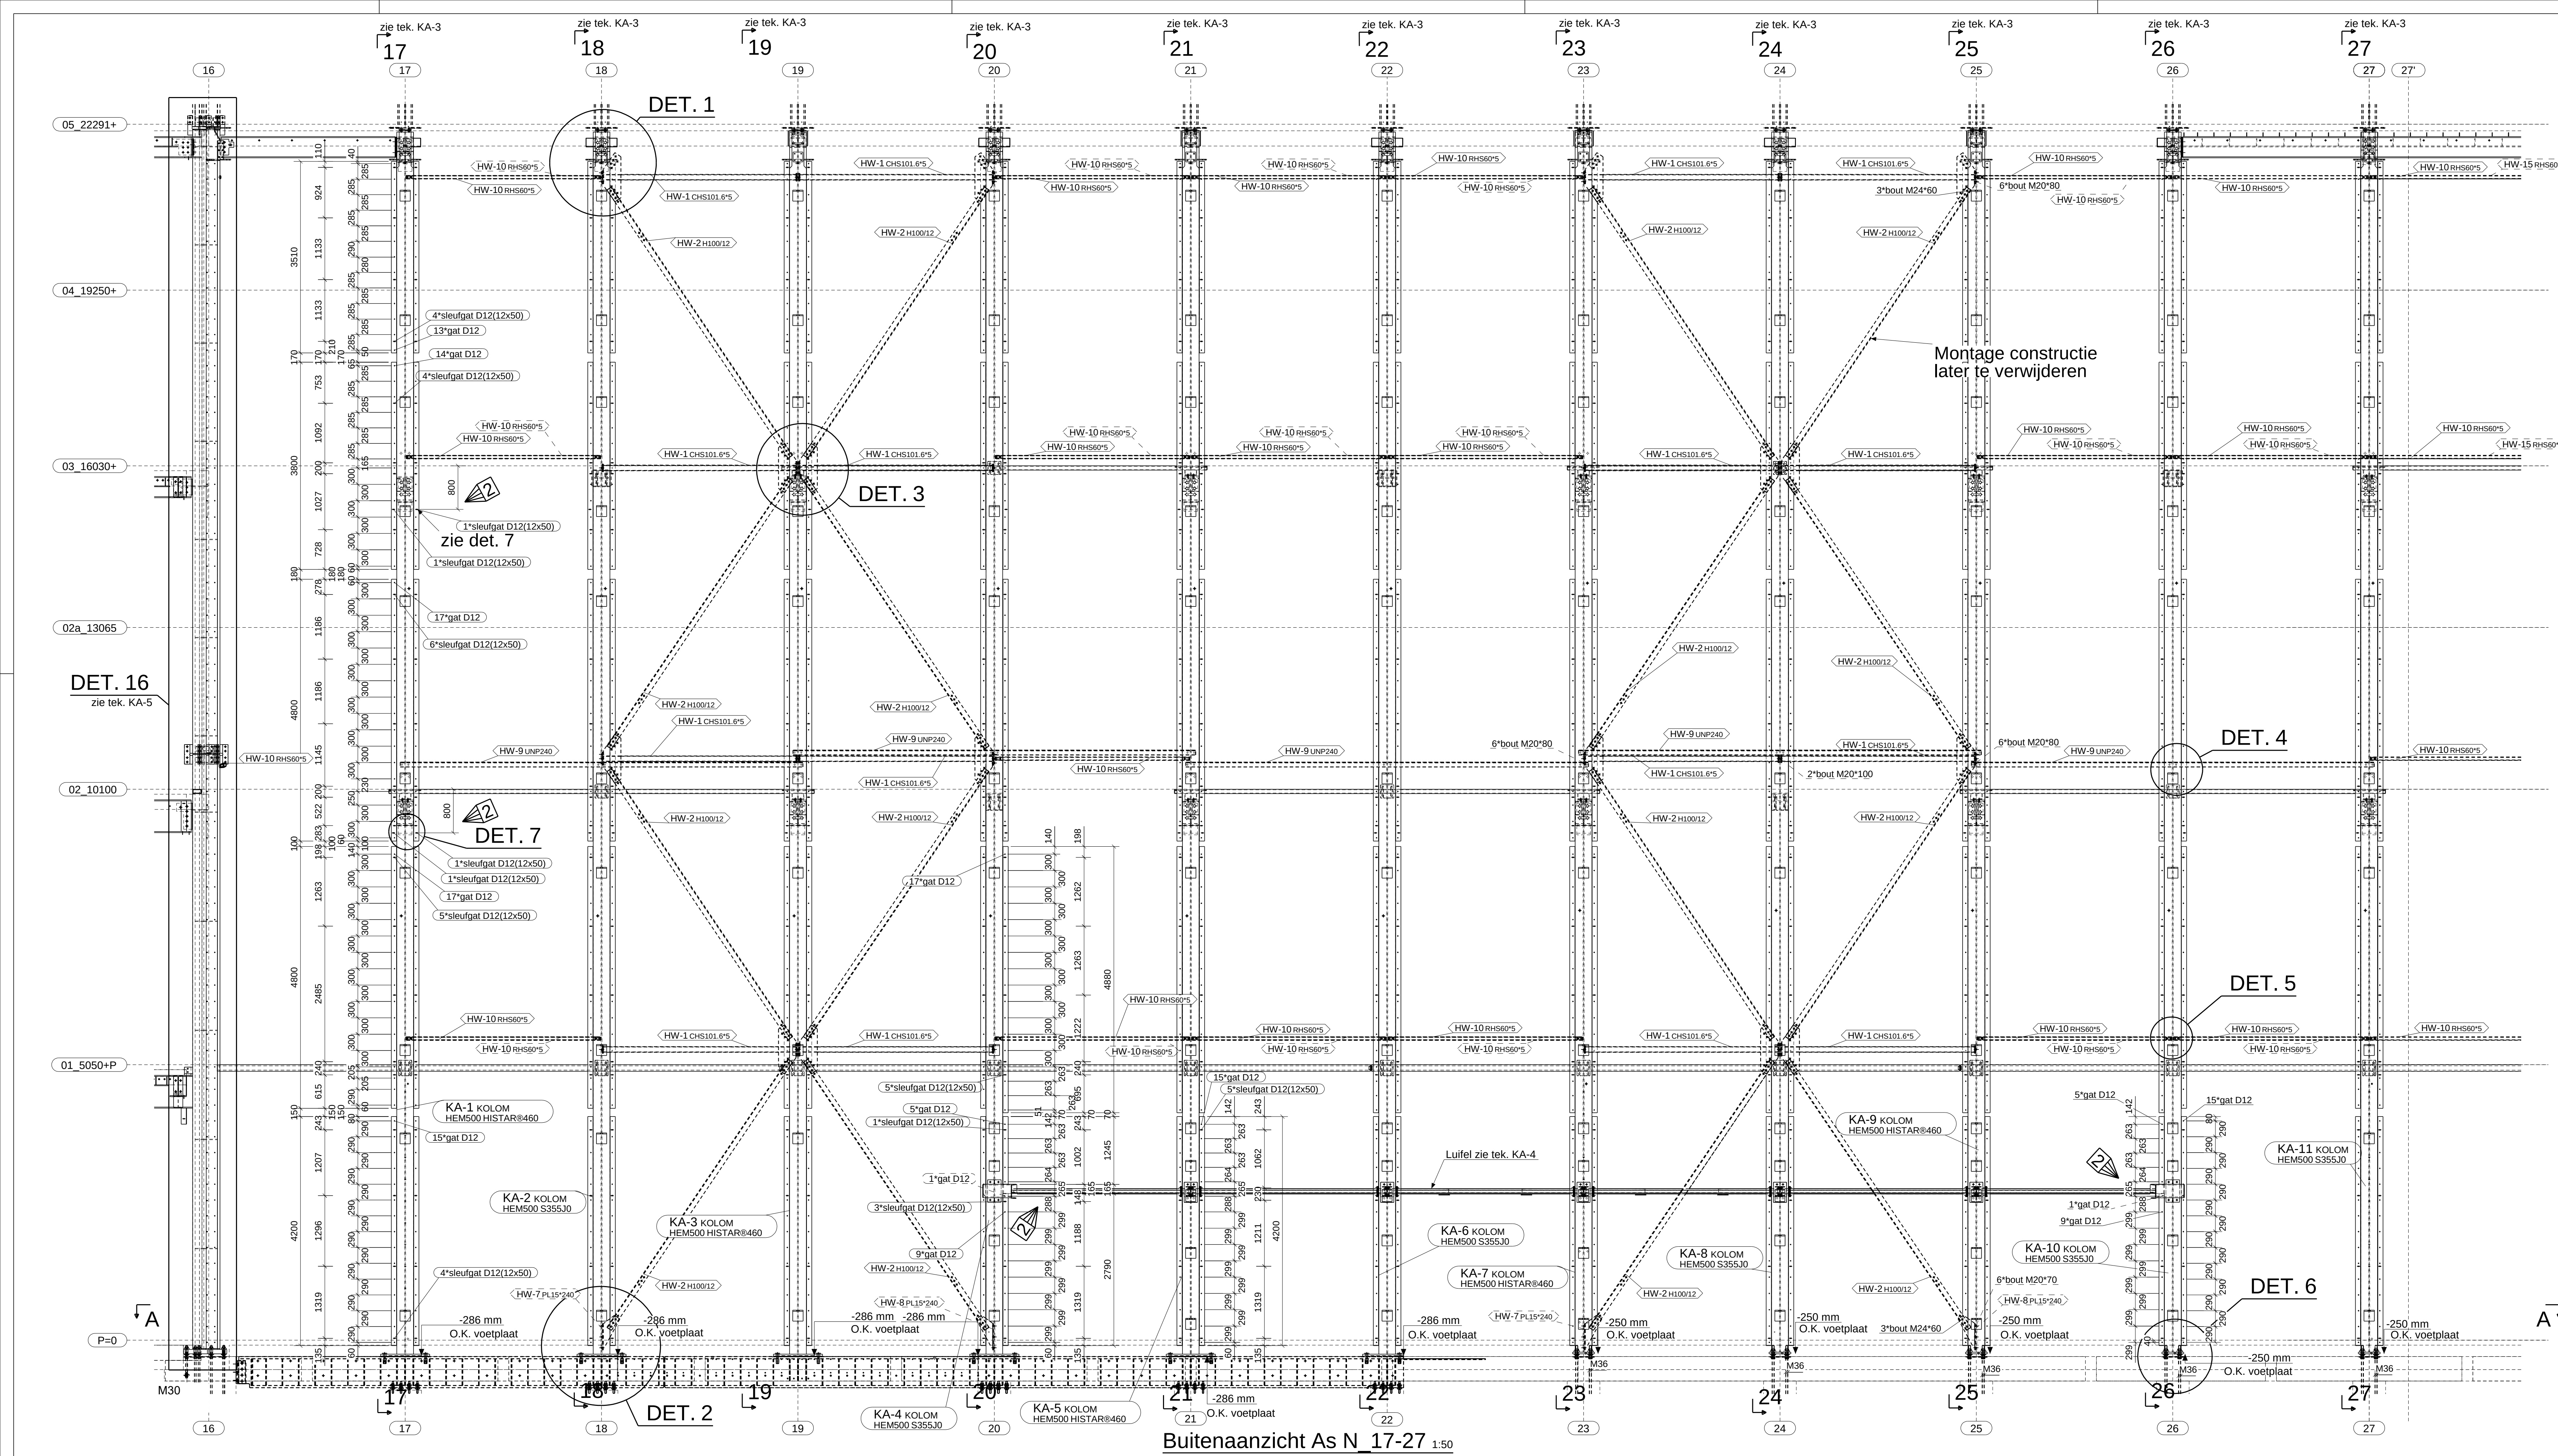

-Montage constructie later te verwijderen: HW-...
-Ankerplaten verwijderen voor het monteren van c...
-Kolommen op ankers ondergieten met krimprijge gietmortel K70 door aannemer beton.
-Kolommen op stalen liggers ondervullen met een wigplaat
-Hefsteigers afsteunen op niv. 5 tpv as 17, 21, 23, en 27

ab gecontroleerd getekend op constructieve uitgangspunten Naam: Datum: 25-11-2018 Opmerking: 		PROJECT: NACH Amsterdam	
2	13.11.2018	Aanpassing van opmerkingen TGM. Vrij voor uitvoering	Martens P.
1	08.11.2018	Vrij voor uitvoering	Martens P.
rev.	datum	opmerking	getekend
Behandeling staalconstructie : S02: Hoofdstaal niet in het zicht; S03: Hoofdstaal in het zicht			
Materiaalkwaliteit : S355J0 tenzij anders vermeld			
Bouten Kwaliteit 8.8 EN ISO 4014 tenzij anders vermeld		Lassen Lasmetingen : tenzij anders aangegeven Laskwaliteit: ZIE WM 16052	
Behandeling Thermisch verzinkt		Fabricage en montage volgens EN1090-2:2008+A1:2011 Uitvoeringsklasse: EXC2 EXC3 Functionele tolerantie klasse: 2 2 Voorbewerkingsgraad: P1 P1	
CSM STEELSTRUCTURES Hamontweg 103 B-3930 Hamont-Achel tel. 011-550.600 fax 011-550.601 engineering@csmbel www.csmbel		PROJECT: NACH Amsterdam BETREFT: Buitenaanzicht kolommen N_16-27 SCHAAL: 1:10 1:15 GET.: Berhen I DATUM: 25.10.2018 GEZ.: C.G. CD: 16052 NR.: KA-2 REV.: 2	