




FORJAT P1
+0.415m

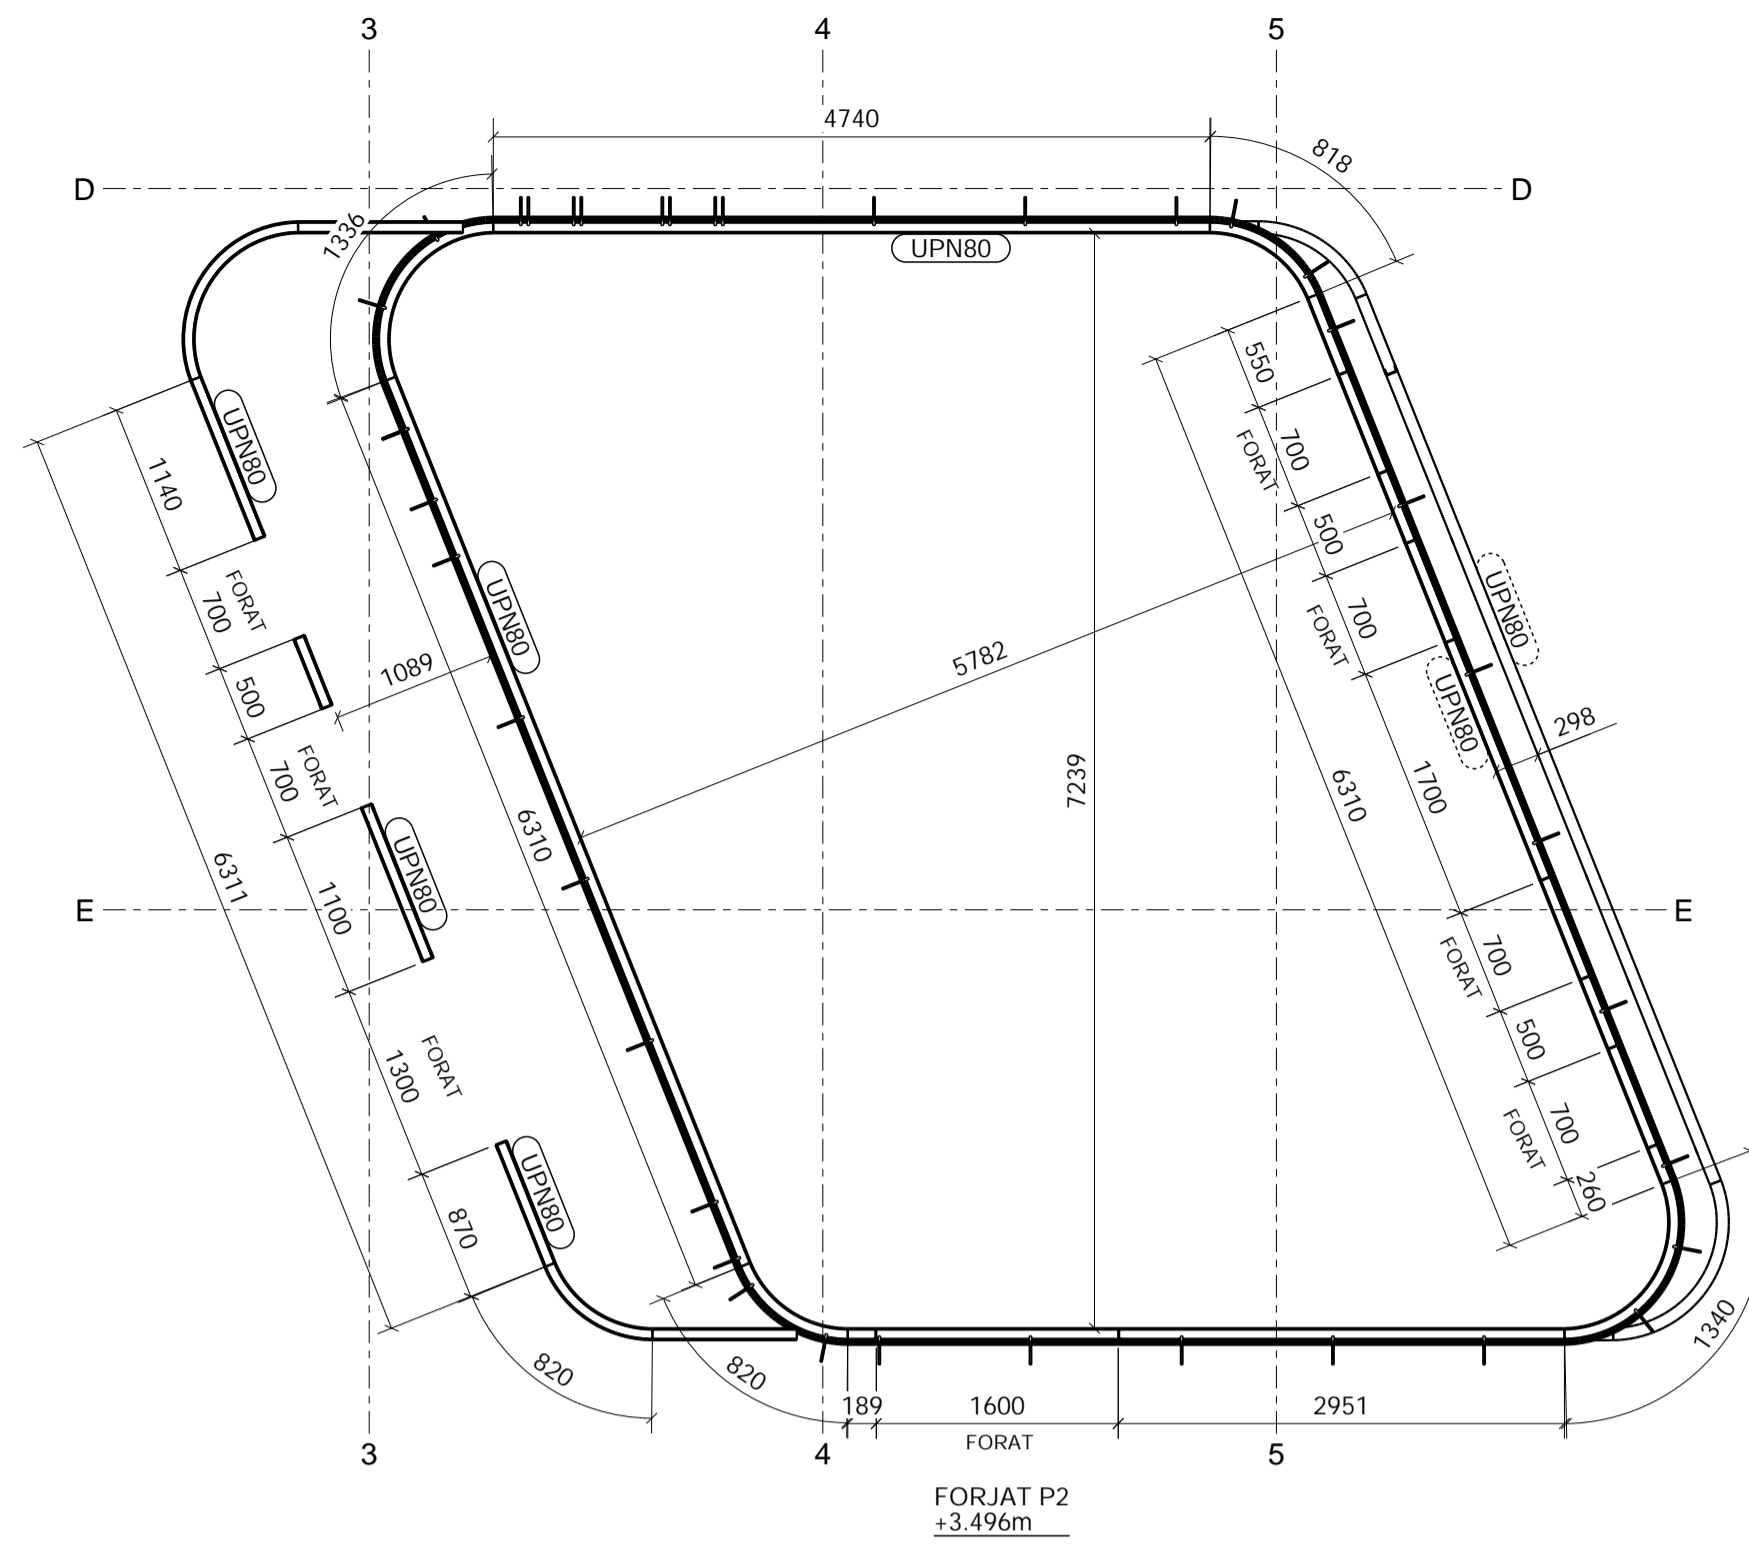


FORJAT P2
+3.496m

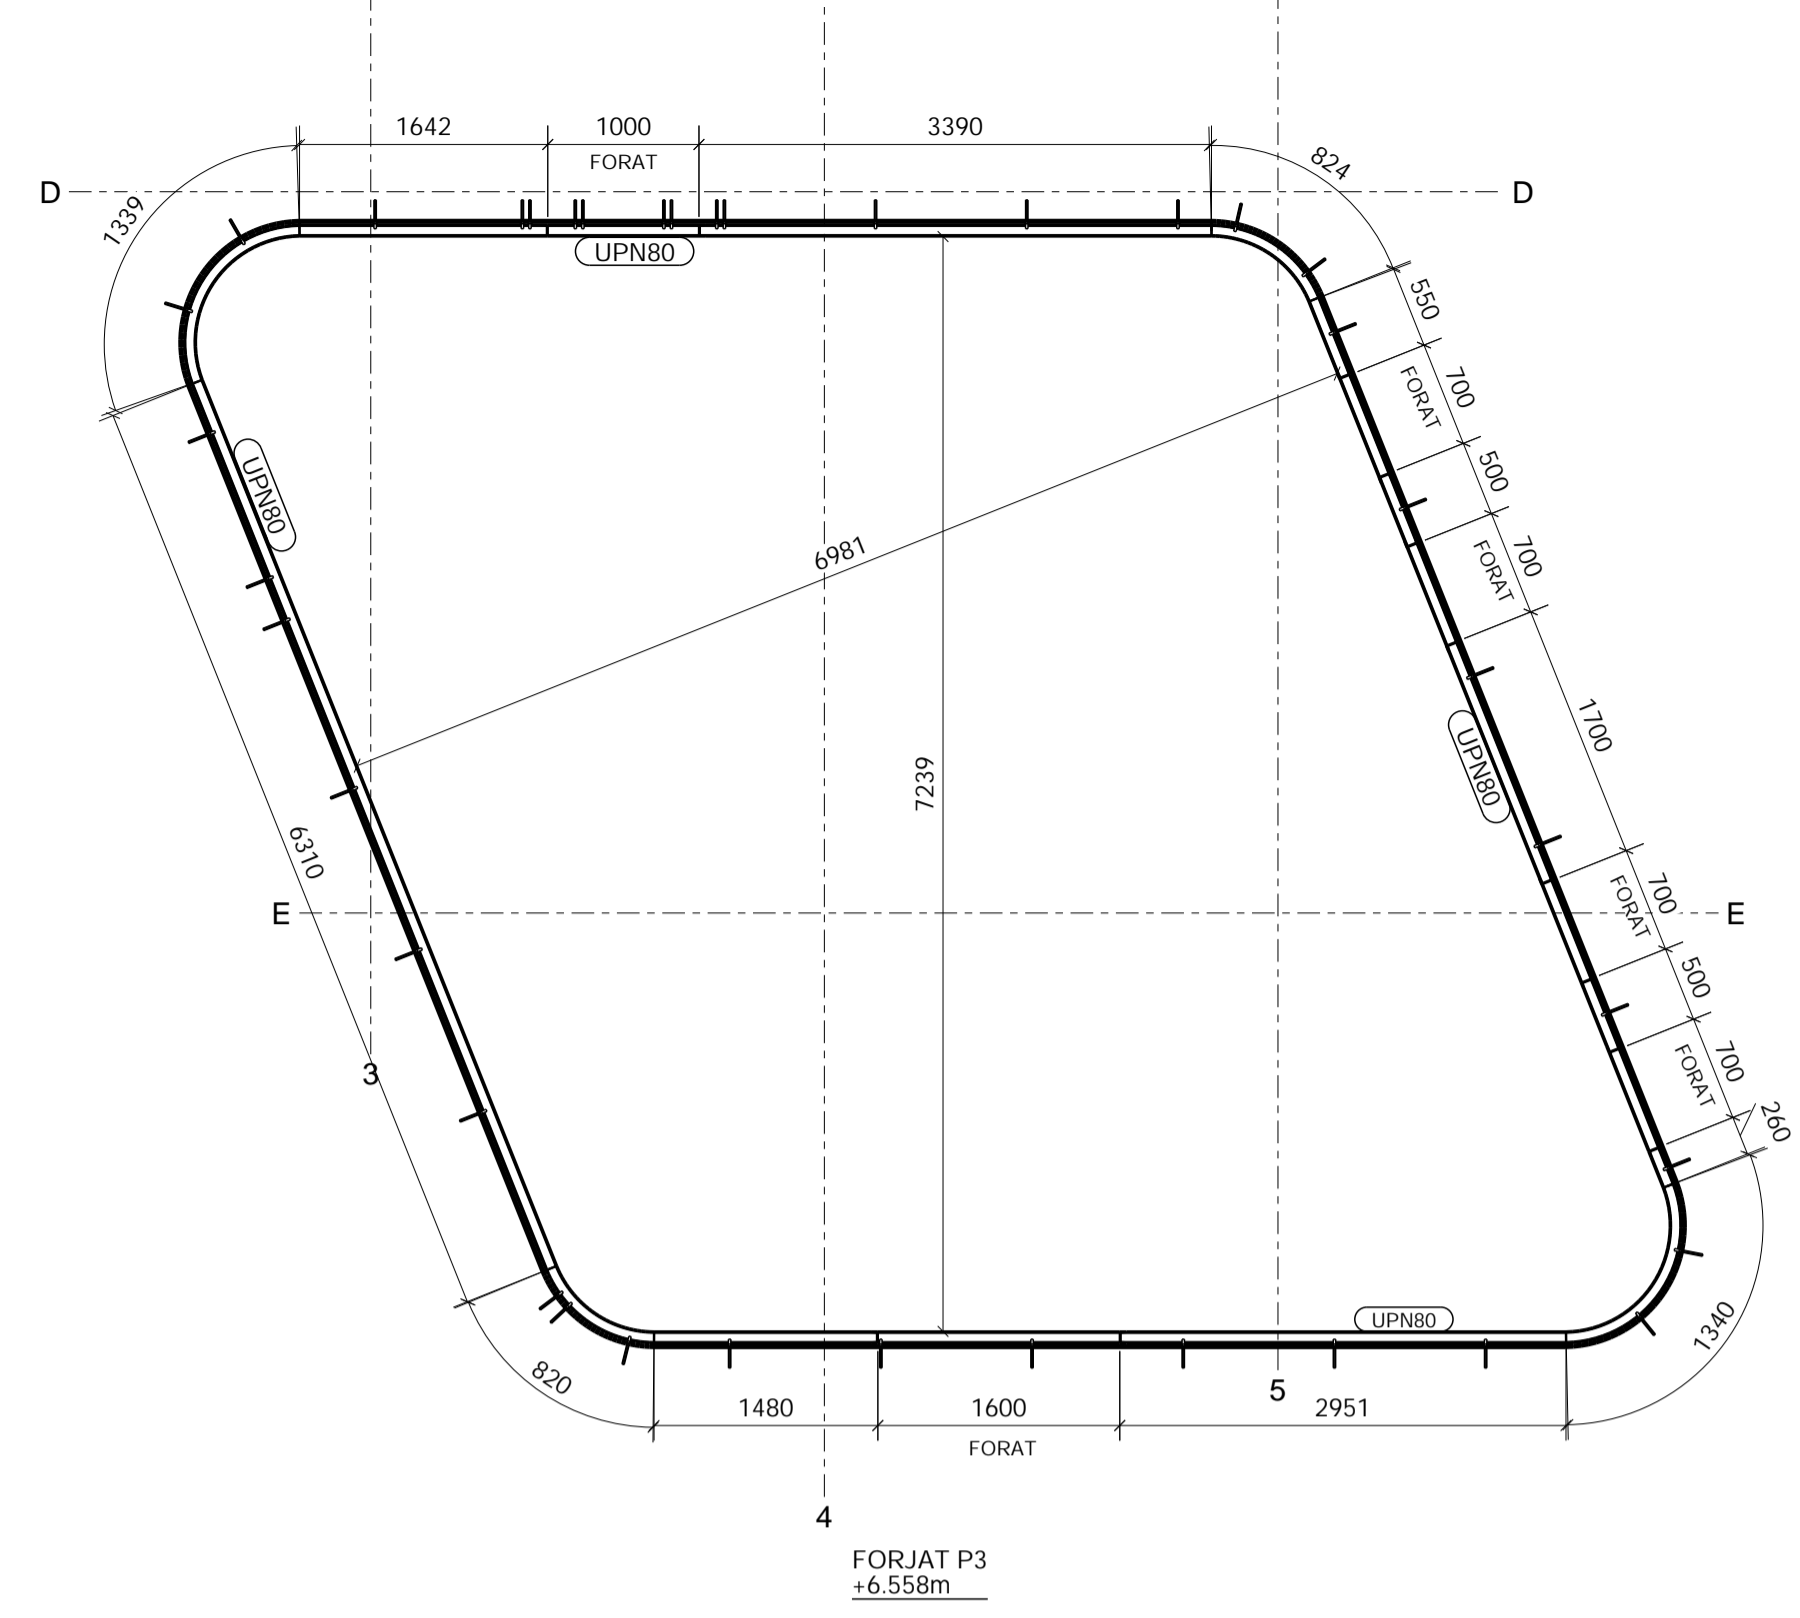


FORJAT P3
+6.558m

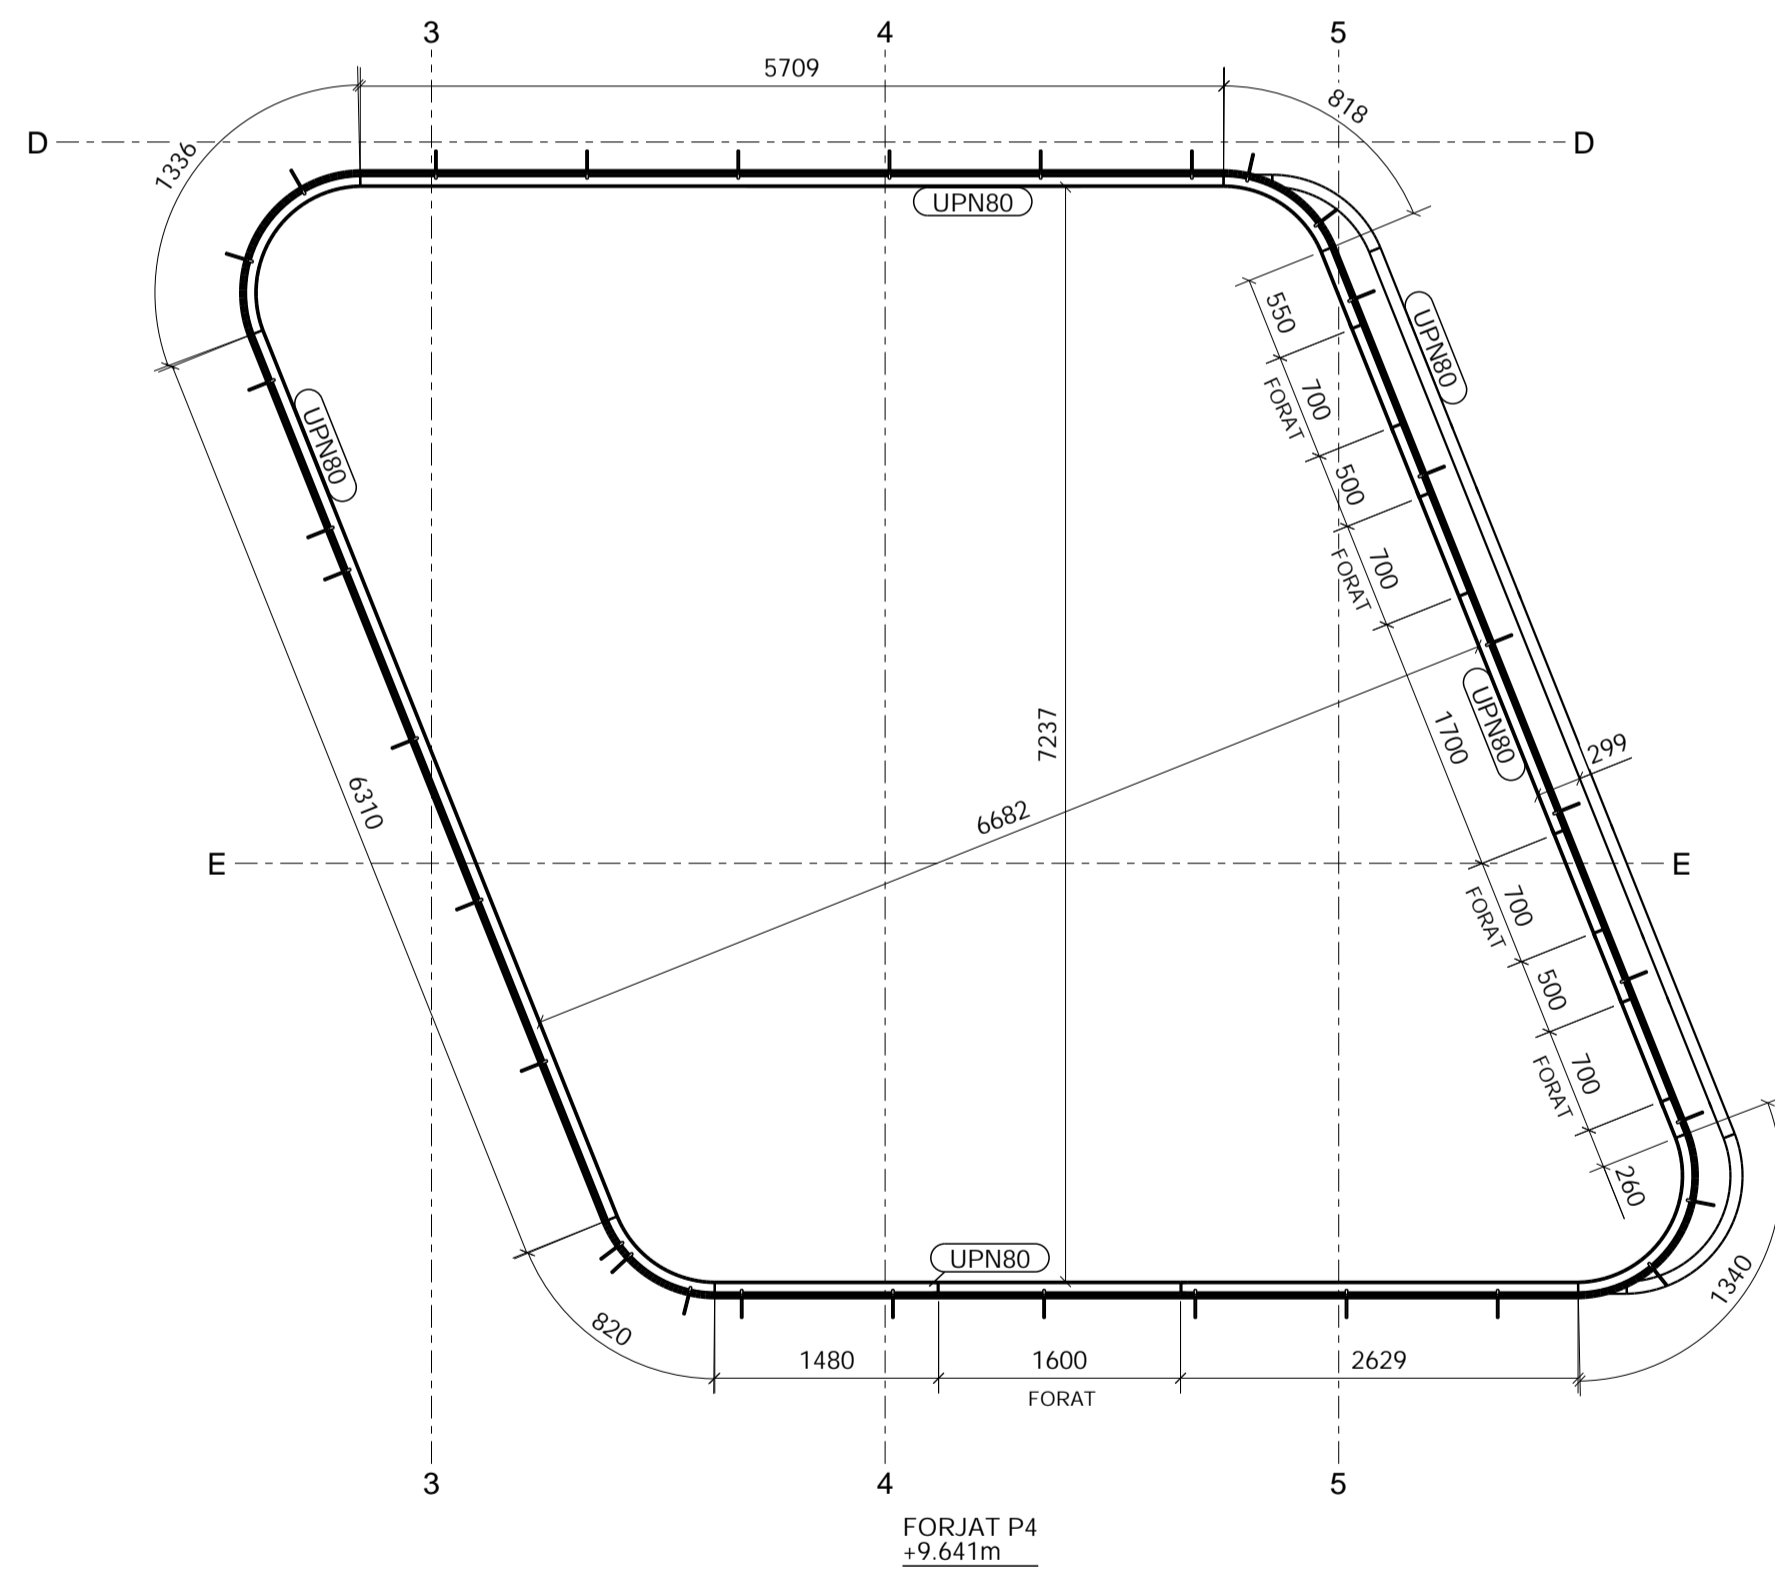

FORJAT P4
+9.641m

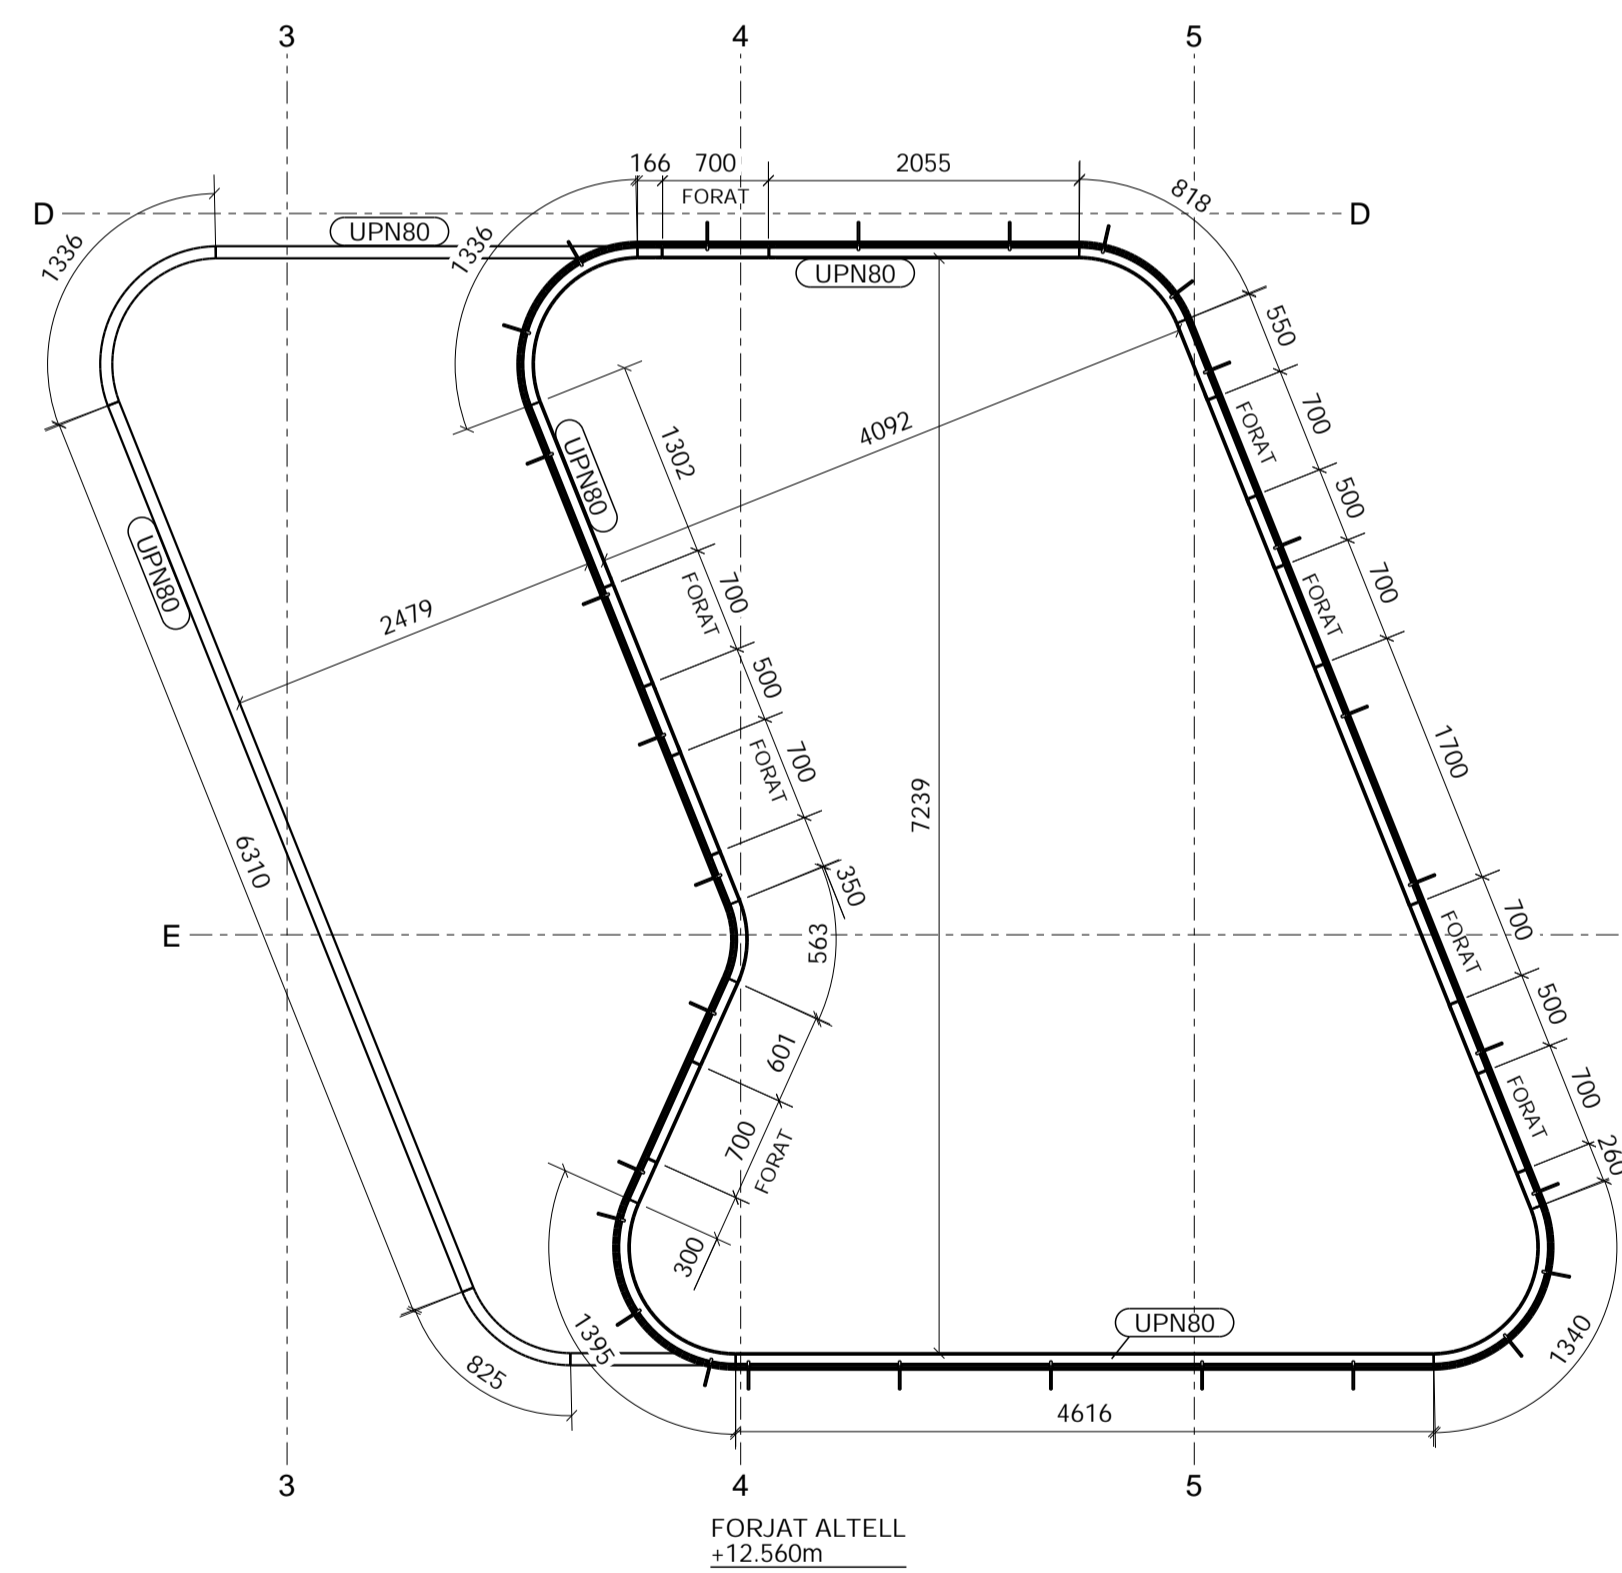

FORJAT ALTELL
+12.560m

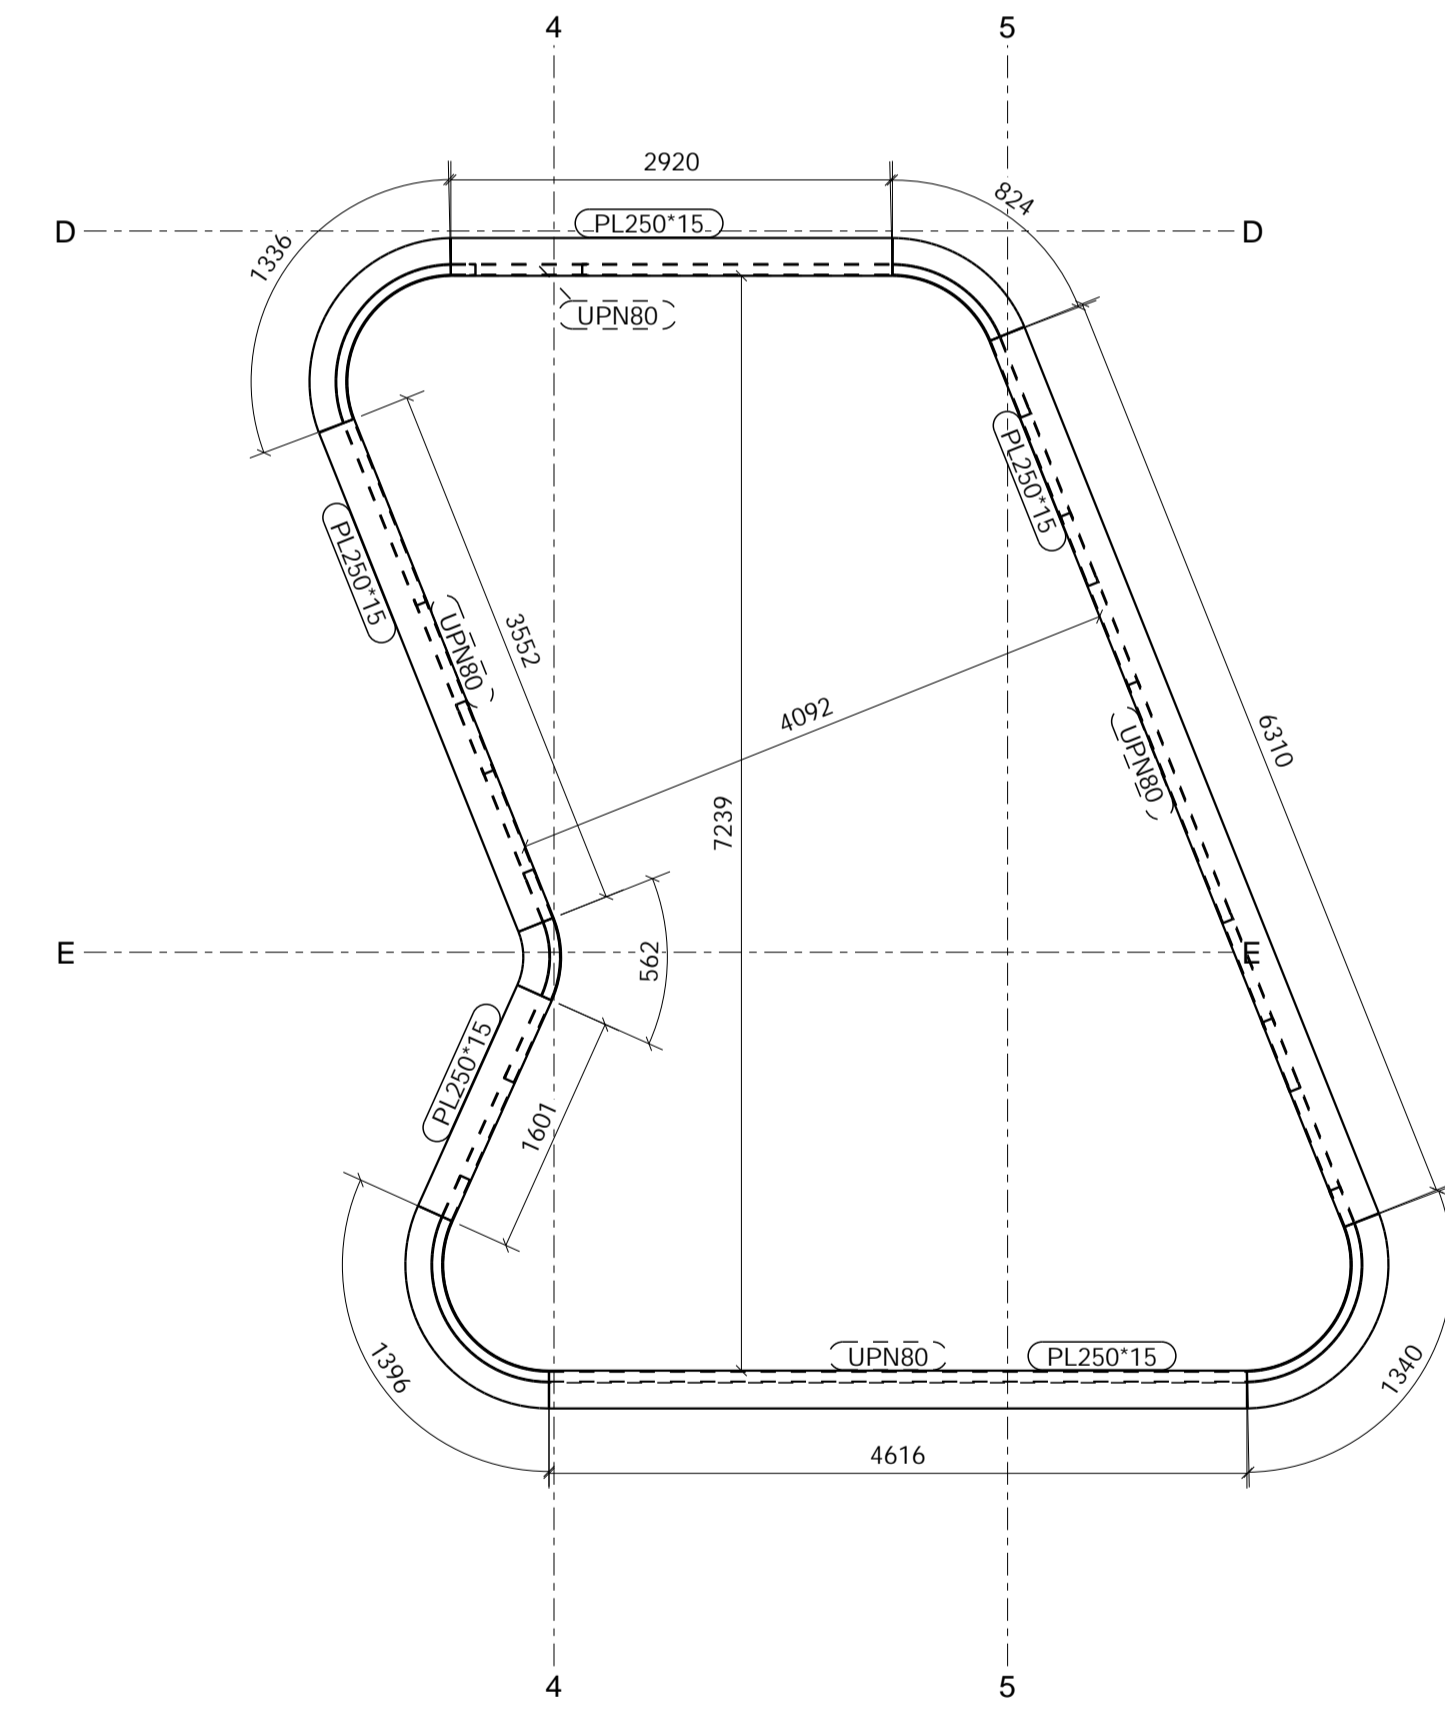

SOSTRE ALTELL
+15.193m

Qualitat de Cargols

Tipus d'Acer
S275JR

2	R	Actualització de plans segons mides d'Obra	26.04.2019
Nº REV.	REVISIO	DESCRIPCIO DE REVISIO	DATA REV.

<p>CASANOVA SA CONSTRUCCIONS METAL·LÚRIQUES</p>	<p>Un detall de estructura construïda amb acer S275JR segons especificacions d'ACER. No obstant això, pot haver-hi canvis en el detall si es comprova el detall amb el projecte.</p>		<p>PROTECCIONS EUROPEA</p>

DIBUIXAT	G. Julián	27.03.2019	PROJECTE	EDIFICI SANTA CLARA	NÚMERO DE PROJECTE: 255/2018
MODIFICAT	G. Julián	25.04.2019	CONSTRUCTOR	Construccions Busquet	
COMPROVAT	A. Barcons	25.04.2019	ESCALA	1:50	

PLTA. FORJATS

TEKLA Structures

NÚMERO DE DIBUIX:
G [16]