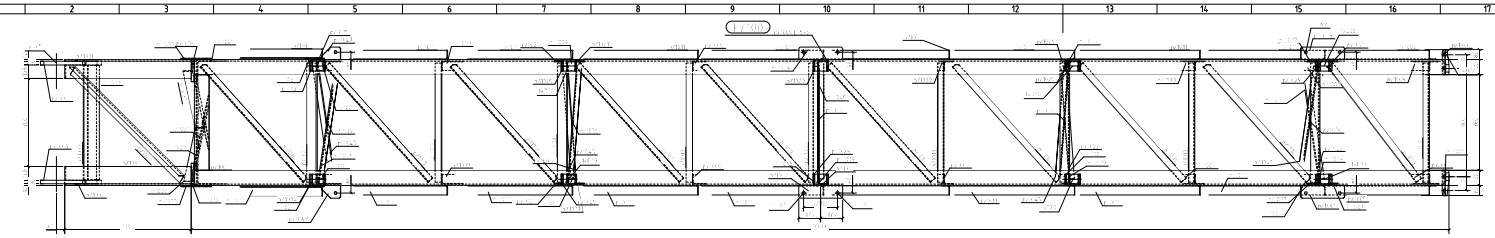

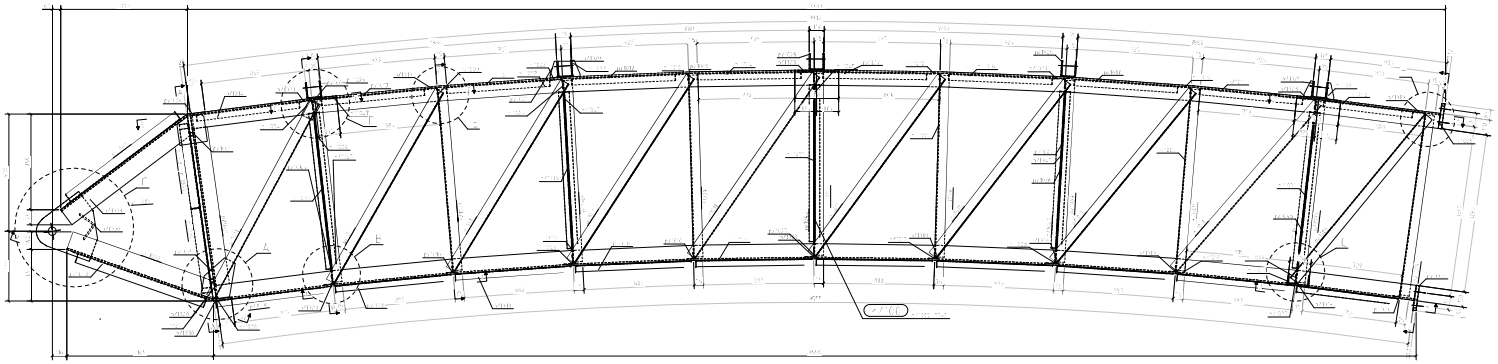

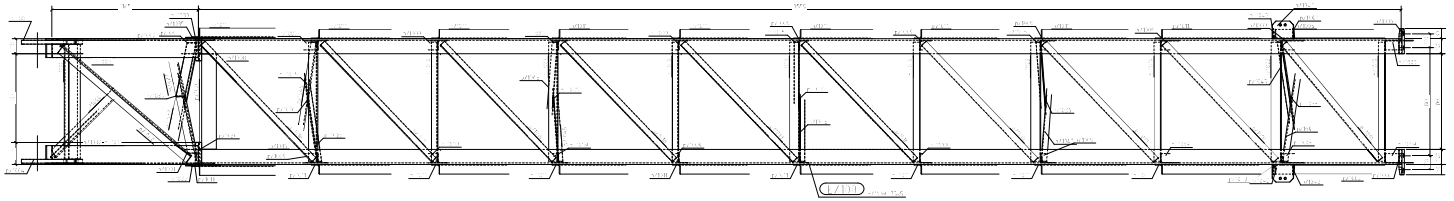

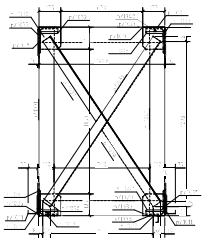

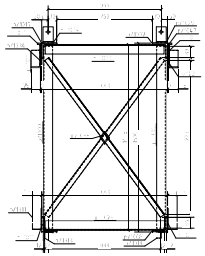

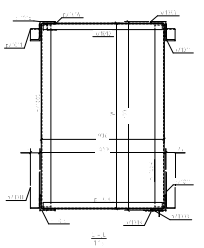

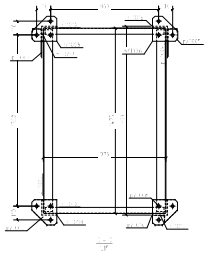

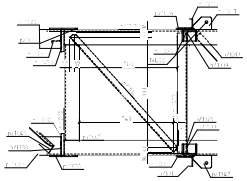

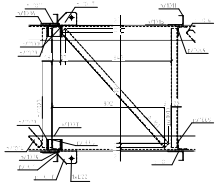

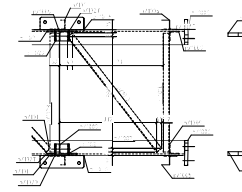

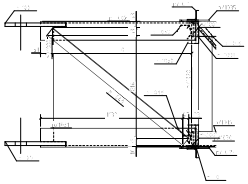

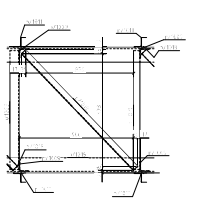

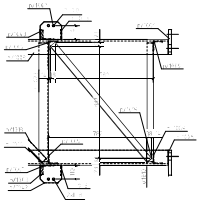

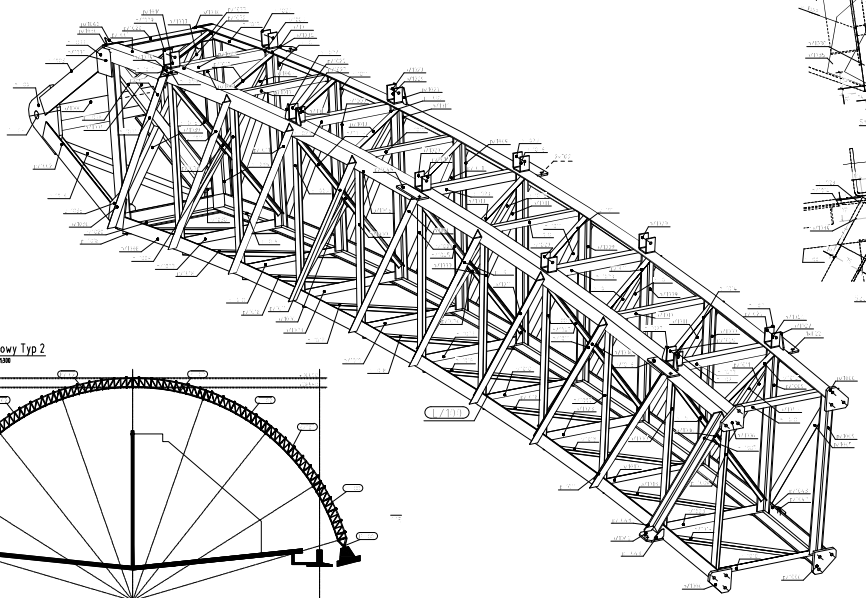

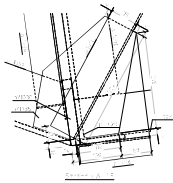

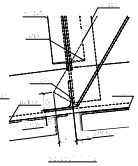

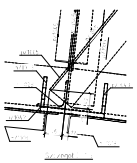

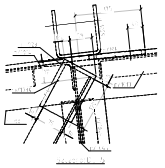

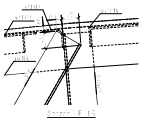

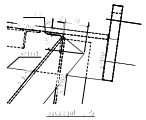

Dźwigar łukowy Typ 2

Skala 1:300

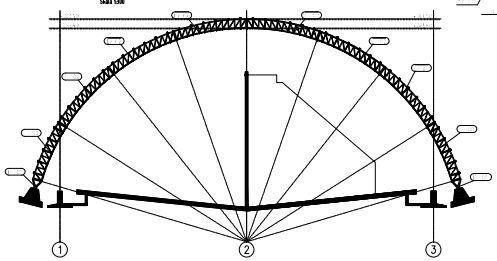

WYKAZ ELEMENTÓW ZESPOŁU

Zespół: Ł/100 — Długość (mm): 2043

Wykończenie: — Ilość: 2

Element	Profil	Materiał	Ilość	Długość (mm)	Ciężar (kg)
pł 1000	L150*12	S355J2G4	1	910	24.8
pł 1001	L120*12	S355J2G4	2	1258	54.3
pł 1002	L150*12	S355J2G4	1	1255	32.7
pł 1003	L150*12	S355J2G4	1	1259	33.2
pł 1004	B120*140	S355J2G4	2	484	19.8
pł 1005	L75*5	S355J2G4	2	1685	19.4
pł 1006	B120*200	S355J2G4	4	200	25.4
pł 1007	L120*12	S355J2G4	1	1662	215.5
pł 1008	L120*12	S355J2G4	1	1667	205.2
pł 1009	L75*5	S355J2G4	20	1446	186.6
pł 1010	L50*4	S355J2G4	10	1445	29.9
pł 1011	L75*5	S355J2G4	18	1745	180.9
pł 1013	L50*4	S355J2G4	1	1160	3.5
pł 1014	L50*4	S355J2G4	5	1230	18.8
pł 1015	L120*12	S355J2G4	1	1662	215.5
pł 1016	L120*12	S355J2G4	1	1667	205.2
pł 1017	L50*4	S355J2G4	4	1230	15.1
pł 1018	L50*4	S355J2G4	9	1285	35.4
pł 1019	L50*4	S355J2G4	1	1200	3.7
pł 1020	L120*12	S355J2G4	2	756	32.7
pł 1023	L75*5	S355J2G4	10	1445	54.5
pł 1027	B140*60	S355J2G4	8	150	2.8
pł 1029	B140*60	S355J2G4	10	353	17.6
pł 1030	B120*176	S355J2G4	4	176	23.6
pł 1051	L150*12	S355J2G4	1	1255	32.7
pł 1052	L150*12	S355J2G4	1	1259	33.2
pł 1053	B110*230	S355J2G4	2	222	7.2
pł 1054	B110*196	S355J2G4	2	140	2.1
pł 1055	B110*228	S355J2G4	2	359	9.5
pł 1056	B140*67	S355J2G4	5	78	0.7
pł 1057	L75*5	S355J2G4	1	810	4.2
pł 1058	L75*5	S355J2G4	1	1680	9.1
pł 1059	L75*5	S355J2G4	1	765	4.4
pł 1060	L75*5	S355J2G4	2	1590	16.0
pł 1062	B112*140	S355J2G4	2	170	4.3
pł 1063	B140*80	S355J2G4	4	80	1.1
pł 1065	L40*4	S355J2G4	10	1650	37.5
pł 1066	B112*100	S355J2G4	4	350	13.2
pł 1067	B112*100	S355J2G4	2	150	2.4
				Ogółem na zespół	1889.8

Skala / Scale: 1:1 | 1:2.5 | 1:5 | 1:25

UWAGI:

- ±0.00=257 m n.p.m.,
- Stal S355J2 (S355J2G4),
- Klasa wykonana konstrukcji EXC2,
- Klasa wadliwości złączy spawalniczych C,
- Schemat spawania przedstawiony na rys. PW-505-100-MW-004

Nr rewizji	Opis rewizji	Data	Podpis

	Data	Nazwisko
Projektował	06.2019	J. Kwiatny
Sprawdził	06.2019	M. Pokuta/P. Labus
Zatwierdził	06.2019	M. Płuciś
Kier. Projektu	06.2019	J. Kwiatny

Skala: 1/5

Format rys.: A0

REMAK-ENERGOMONTAŻ S.A.
ul. Chłodna 51, 00-867 Warszawa
WYDZIAŁ TECHNOLOGICZNO-KONSTRUKCYJNY
ul. Zakopiańska 9, 40-019 Katowice

Inwestor: Kalowanie Częstochowa Nowa Sp. z o.o.

Lokalizacja: Dźbowników 20, 42-294 Częstochowa

Obiekt: Zadaszenie magazynu węgla na terenie zakładu Kalowanie Częstochowa Nowa

Nazwa rys.: Konstrukcja stalowa przekrycia łukowego. Etap 100. Element wysyłkowy.

Nr rys.: PW-505-100-EW-Ł/100

Rewizja: 00

Stadium: PT