Widok przestrzenny konstrukcji

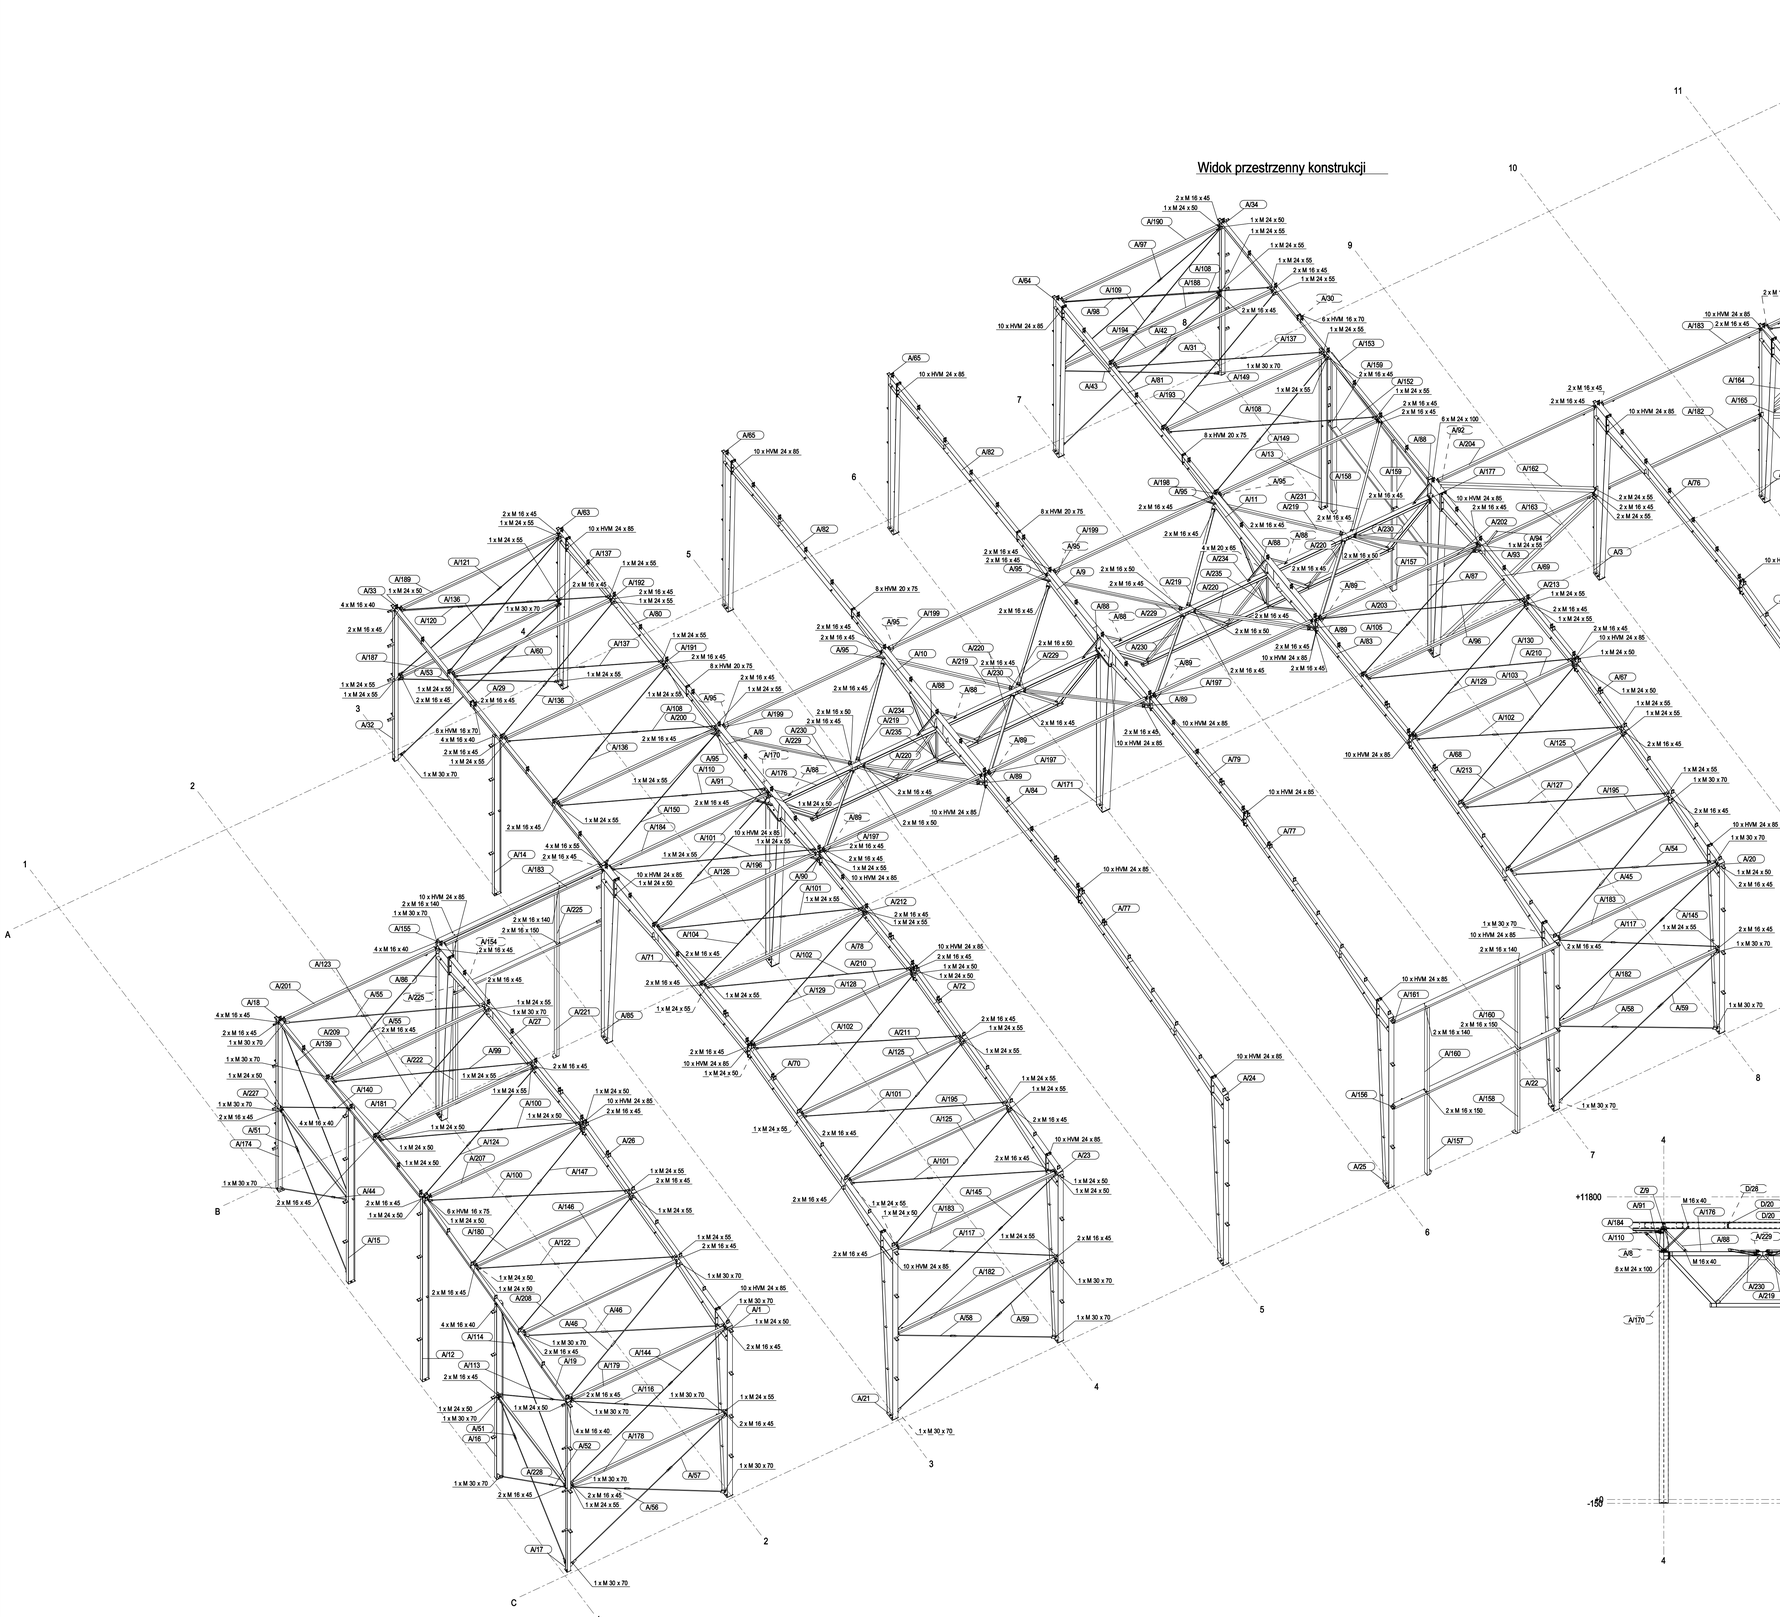

Widok kratownic w osi B

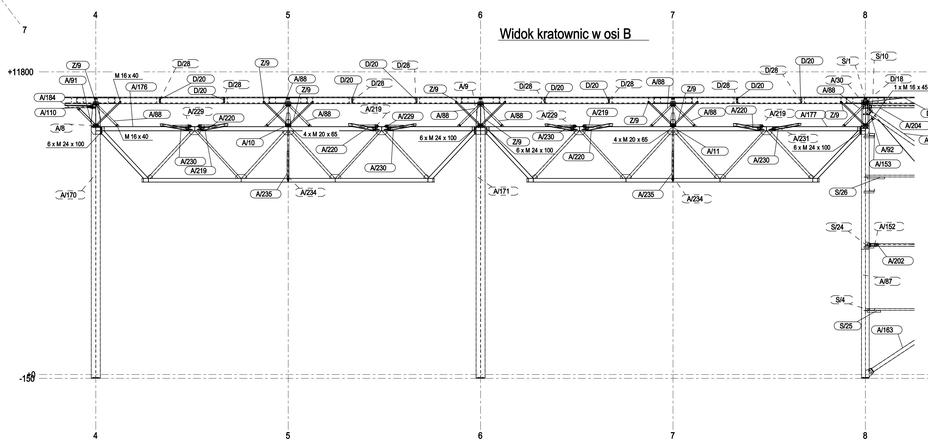

ABRISS PRACOWNIA PROJEKTOWA
Tymiec Mały, ul. Paskowa 4
55-040 Kobierzyce
TEL: +48 606-361-974 WWW.ABRISS.COMPL
FAX: +48 71 722-77-98 E-MAIL:BIURO@ABRISS.COMPL

INWESTOR
WIZET TRANSPORT spzoo., 99-100 Łęczyca, ul. Lotnicza 21A

LOKALIZACJA
99-100 Łęczyca, ul. Lotnicza 21A

OBIEKT
Budowa budynku magazynowego

FORMAT A0
SKALA 1:100

RYSUNEK
WIDOK PRZESTRZENNY KONSTRUKCJI GŁÓWNEJ

BRANŻA KONSTR.

NUMER RYSUNKU
16-005-000-M-0002

REWIZJA 01

STADIUM PM

Tekla Structures