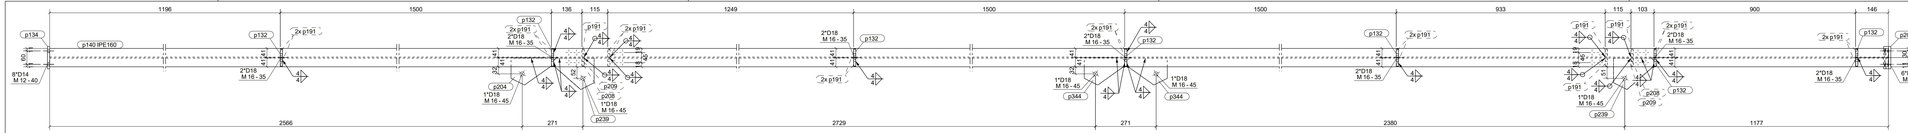

Widok z góry
1:10

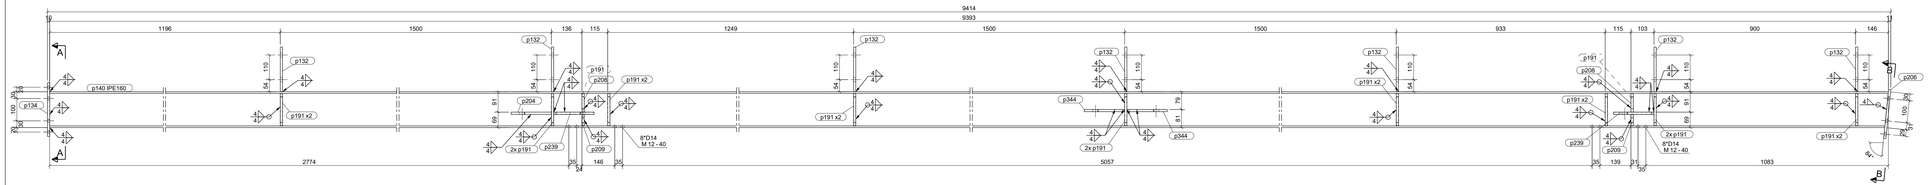

Widok z przodu
1:10

A - A
1:10

B - B
1:10

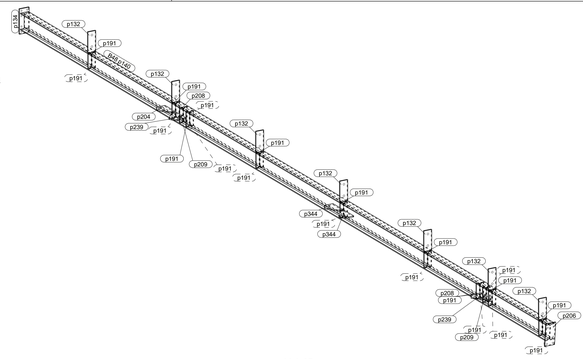

widok 3D
1:20

WYKAZ ELEMENTÓW ZESPOŁU

Zespół: B48 Długość (mm):9414

Wykończenie: Ilość: 1

Element	Profil	Materiał	Ilość	Długość (mm)	Ciężar (kg)
p132	BL10*80	S355	7	200	8.8
p134	BL10*100	S355	1	240	1.9
p140	IPE160	S355	1	9393	148.3
p191	BL10*35	S355	20	145	7.6
p204	BL10*120	S355	1	180	1.2
p206	BL10*100	S355	1	220	1.7
p208	BL10*35	S355	2	84	0.4
p209	BL10*35	S355	2	52	0.2
p239	BL10*140	S355	2	180	2.8
p344	BL10*120	S355	2	180	2.4
				Ogółem na zespół	175.5

Projekt jest opracowany wg indywidualnego rozwiazania. Twórca zachowuje prawo do ochrony autorskich dóbr osobistych. Niniejsza dokumentacja jest własnością firmy REMO. Kopiowanie i udostępnianie dokumentacji jest zabronione.

Nr rewizji	Rewizja	Opis rewizji	Data rewizji

Projekt:
HALA USŁUGOWA Z CZĘŚCIĄ SOCJALNO-BIUROWĄ

Nazwa rysunku:
BELKA [B.48]

Inwestor:
V-TECH S.C Marcin i M. Kasprzyk 55-095 Długołęka

Lokalizacja inwestycji:
dz. nr 136/16 i 136/17 obr. Długołęka, gm. Długołęka

Data: 27.04.2020
Skala: 1:10
Projektant: R. Lewicki
Sprawdził:
Opracował: G. Marcinkiewicz

GATUNEK MATERIAŁU: S355 CHYBA, ŻE WSKAZANO INACZEJ
GATUNEK MATERIAŁU PŁATWI: S350GD CHYBA, ŻE WSKAZANO INACZEJ

SPOINY NIEOZNACZONE a
a = GRUBOŚĆ ŚCIANKI CIEŃSZEGO Z ŁĄCZONYCH ELEMENTÓW

GATUNEK ŚRUBY: 8.8 CHYBA, ŻE WSKAZANO INACZEJ

RZUTOWANIE

Telefon +48 61 296 53 74 Tel. kom.: 880 344 807
E-mail: damian@haleremo.pl Adres strony internetowej: www.haleremo.pl

Nr projektu: ZL/37/2019
Rysunek: A [B.48]
Format: 1150x297
Status:

Tekla Structures