
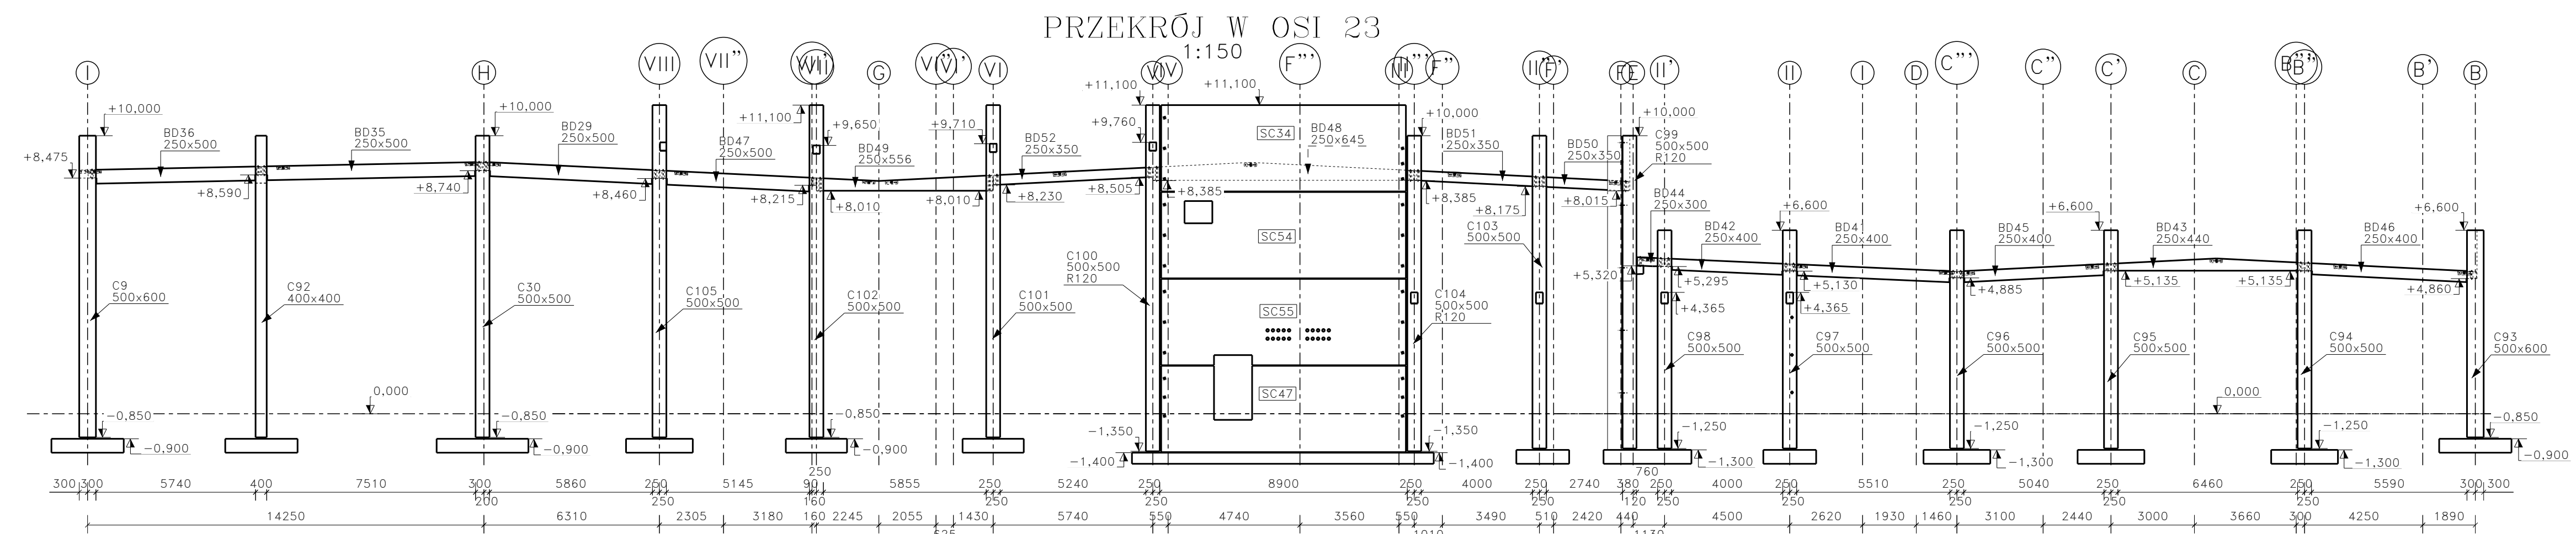
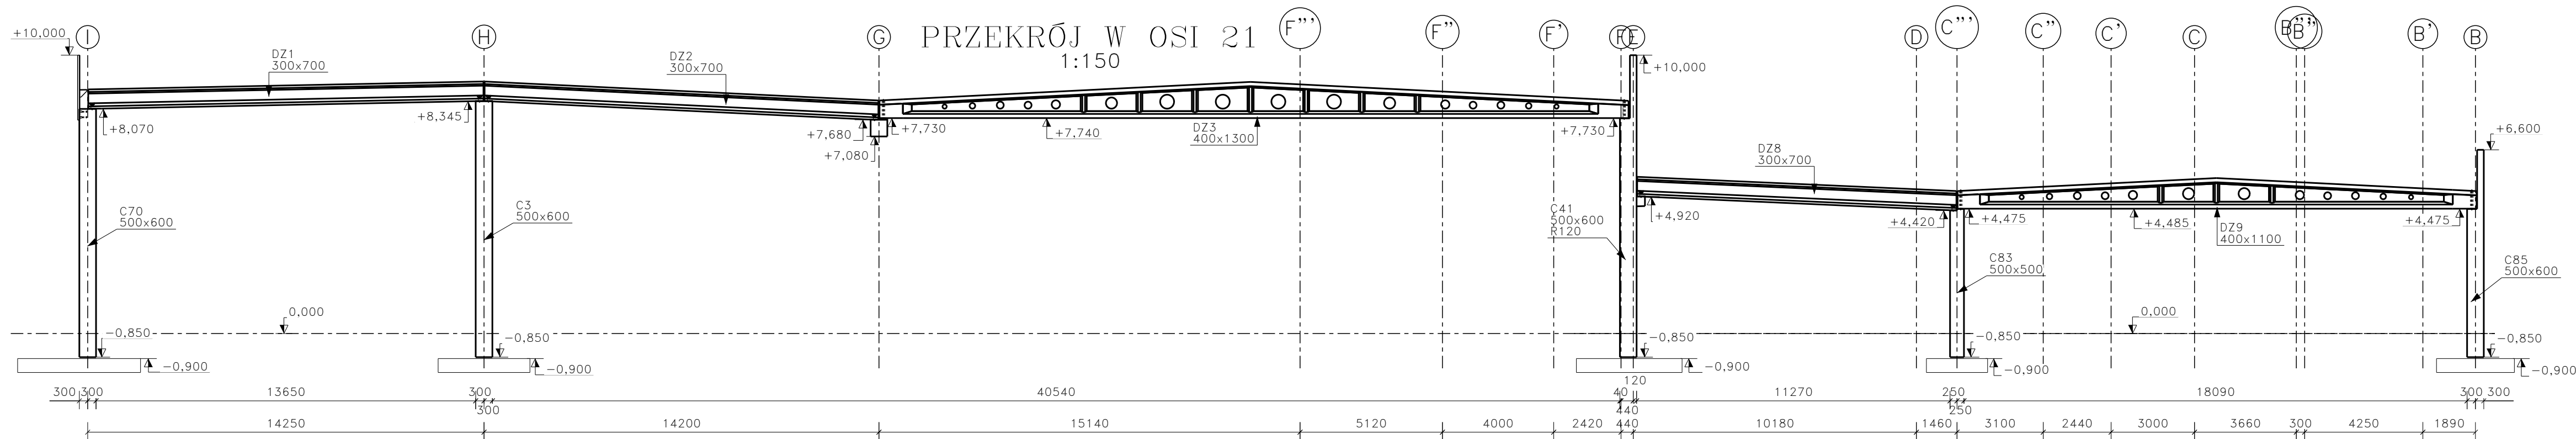
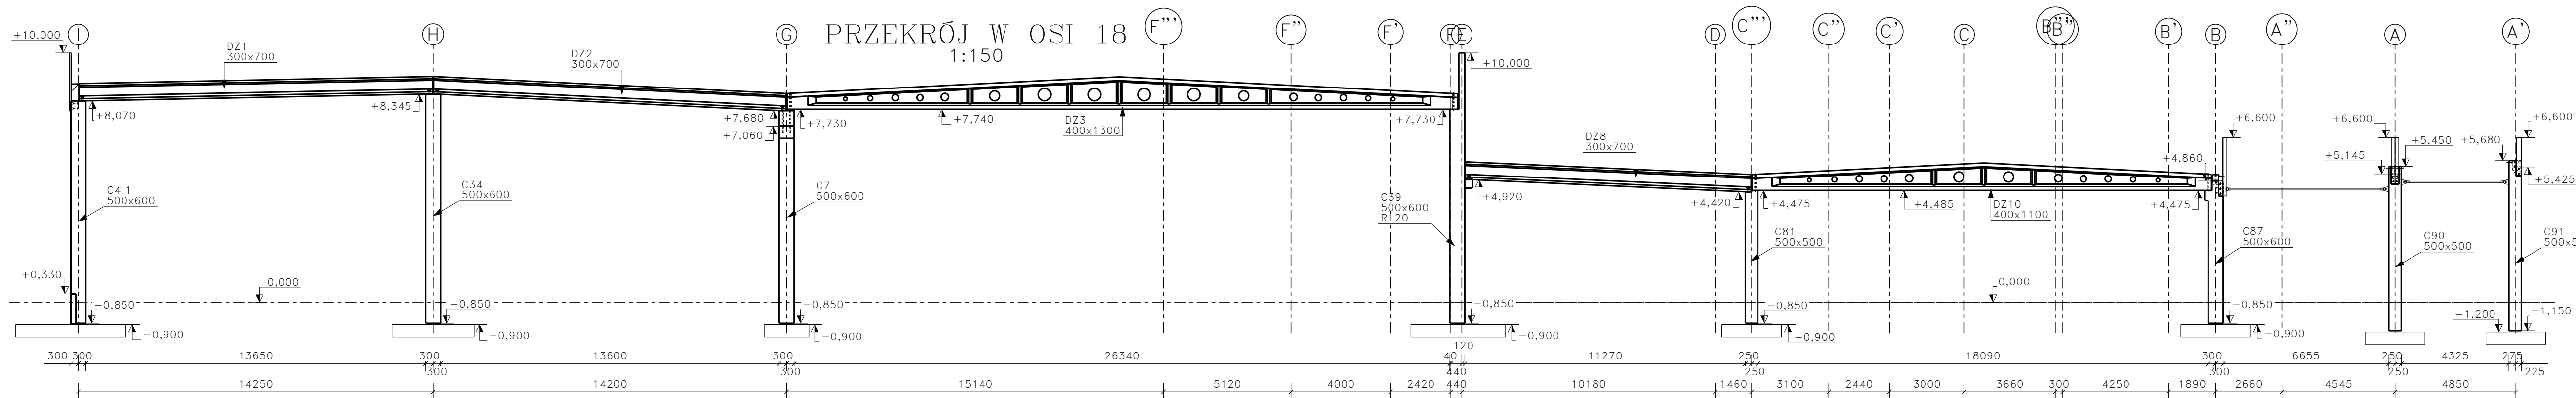
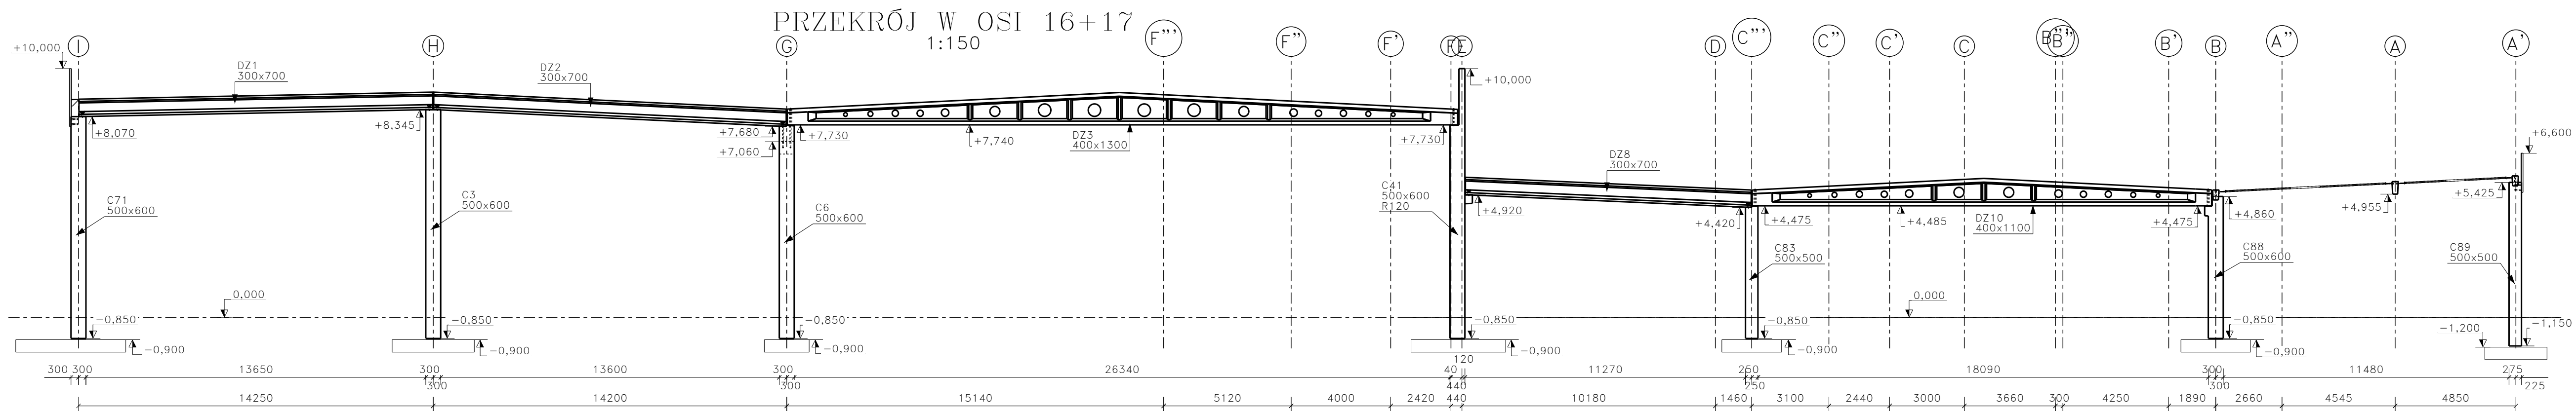


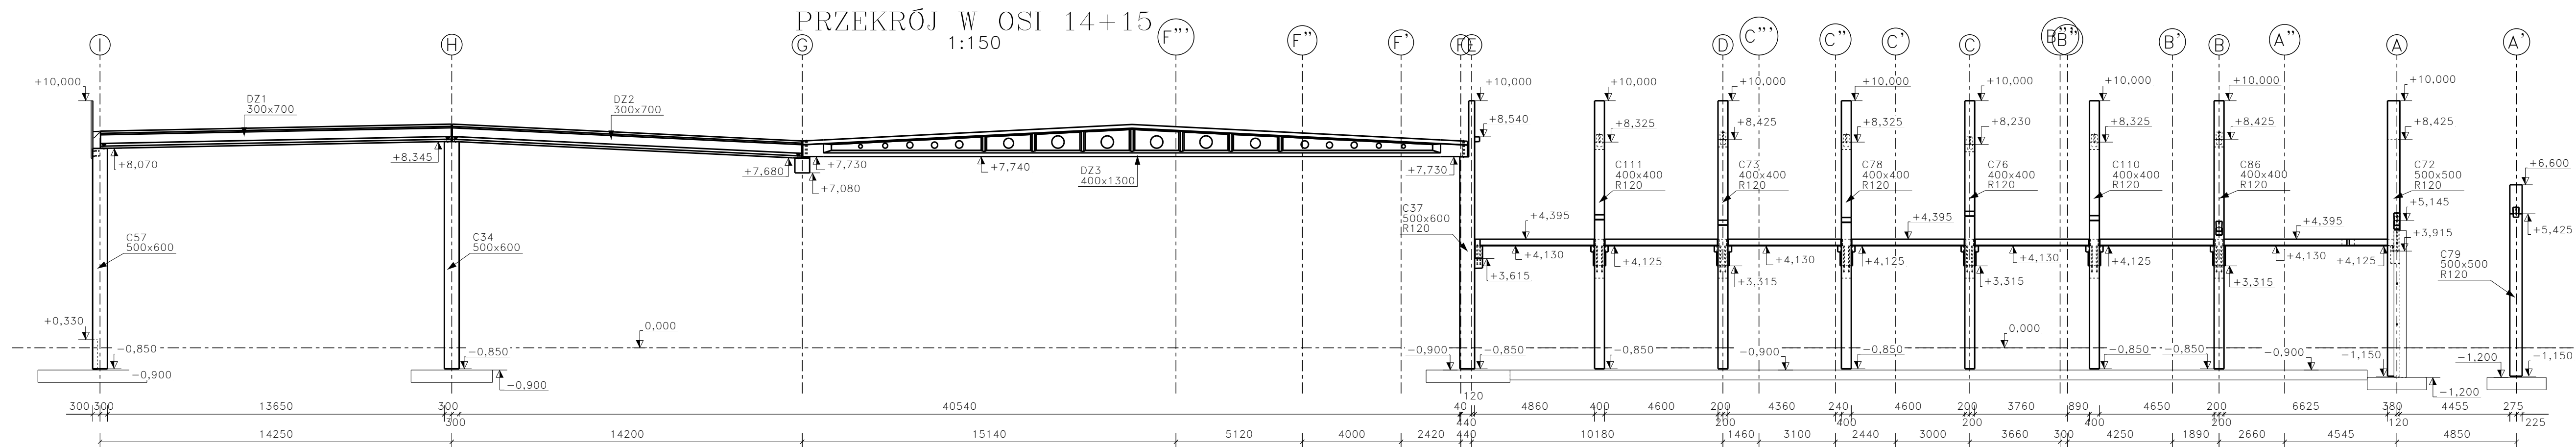

- Uwagi:
1. Rysunek rozpatrywać łącznie z rysunkami proj. architektonicznego i rysunkami fundamentów.
 2. Rysunek rozpatrywać łącznie z rysunkami elementów dochodzących.
 3. Wszystkie wymiary podano w [mm].
 4. Wszystkie poziomy podano w metrach [m].
 5. Wszelkie przejścia w elementach konstrukcyjnych stanowiących oddzielenie stref pozorowych wypełniać materiałami uszczelniającymi wg proj.architektury oraz opracowań branżowych.
 6. Fundamenty poza zakresem opracowania – Dokładna lokalizacja i geometria zgodnie z projektem fundamentów.

Revizja	Opis	Data	Modyfikował
Niniejsze opracowanie stanowi utwór w rozumieniu Prawa Autorskiego i podlega ochronie zgodnie z przepisami o prawach autorskich i pokrewnych. Wszelkie kopiowanie, rozpowszechnianie i udostępnianie bez wyjątków przewidzianych w ustawie jest surowo zabronione. Wszelkie naruszenia będą rozstrzygane drogą sądową.			
THIS WORK IS COVERED BY COPYRIGHT LAW AND IS SUBJECT TO PROTECTION IN ACCORDANCE WITH COPYRIGHT REGULATIONS. COPYING, MODIFYING, DISTRIBUTING OR APPLICATION OF THIS WORK IN A MANNER INCOMPATIBLE WITH THE SET PURPOSE WITHOUT THE EXPLICIT PERMISSION FROM THE COPYRIGHT OWNER IS PROHIBITED AND WILL BE CONSIDERED AS COPYRIGHT INFRINGEMENT.			
Pekabex BET S.A. ul. Szarych Szeregów 27, 60-462 Poznań tel. +48 61 821 04 00, fax. +48 61 822 11 42			
INWESTOR: INWESTOR:	ASPROD Sp. z o.o. Ul. Piastowska 46, 72-123 Kliniska Wielkie		
PROJEKT:	BUDOWA ZAKŁADU PRODUKCYJNEGO (PIEKARNI I CUKIERNI) Z NIEZBEDNĄ INFRASTRUKTURĄ TECHNICZNĄ ORAZ ZAGOSPODAROWANIEM TERENU Szczecin, gm. Szczecin, ul. Uranowa, dz. nr 8/5 obręb 4806, dz. nr 12/6, 16/1, 16/2, 16/10 obręb 4086		
DRAW. TITEL: TITEL RYS.	Przekroje poprzeczne cz. 2		
DESIGNER: PROJEKTANT:	mgr inż. Tomasz Malik MAP/0237/POK/07	SIGNATURE: POKPS:	
DESIGNER: PROJEKTANT:	mgr inż. Karol Sikora SLK/2522/PWOK/09	SIGNATURE: POKPS:	
DRAWN BY: OPRACOWAŁ:	mgr inż. Tomasz Świerczek	SIGNATURE: POKPS:	
REVISION: REWIZJA:	DATE OF REVISION: DATA REWIZJI:	DATE OF ISSUE: DATA WYDANIA:	XII 2019
DRAWING NO. NUMER RYS.		PROJECT NO. INDRS PROJ.:	PASŁ
		SCALE: SKALA:	1:150