



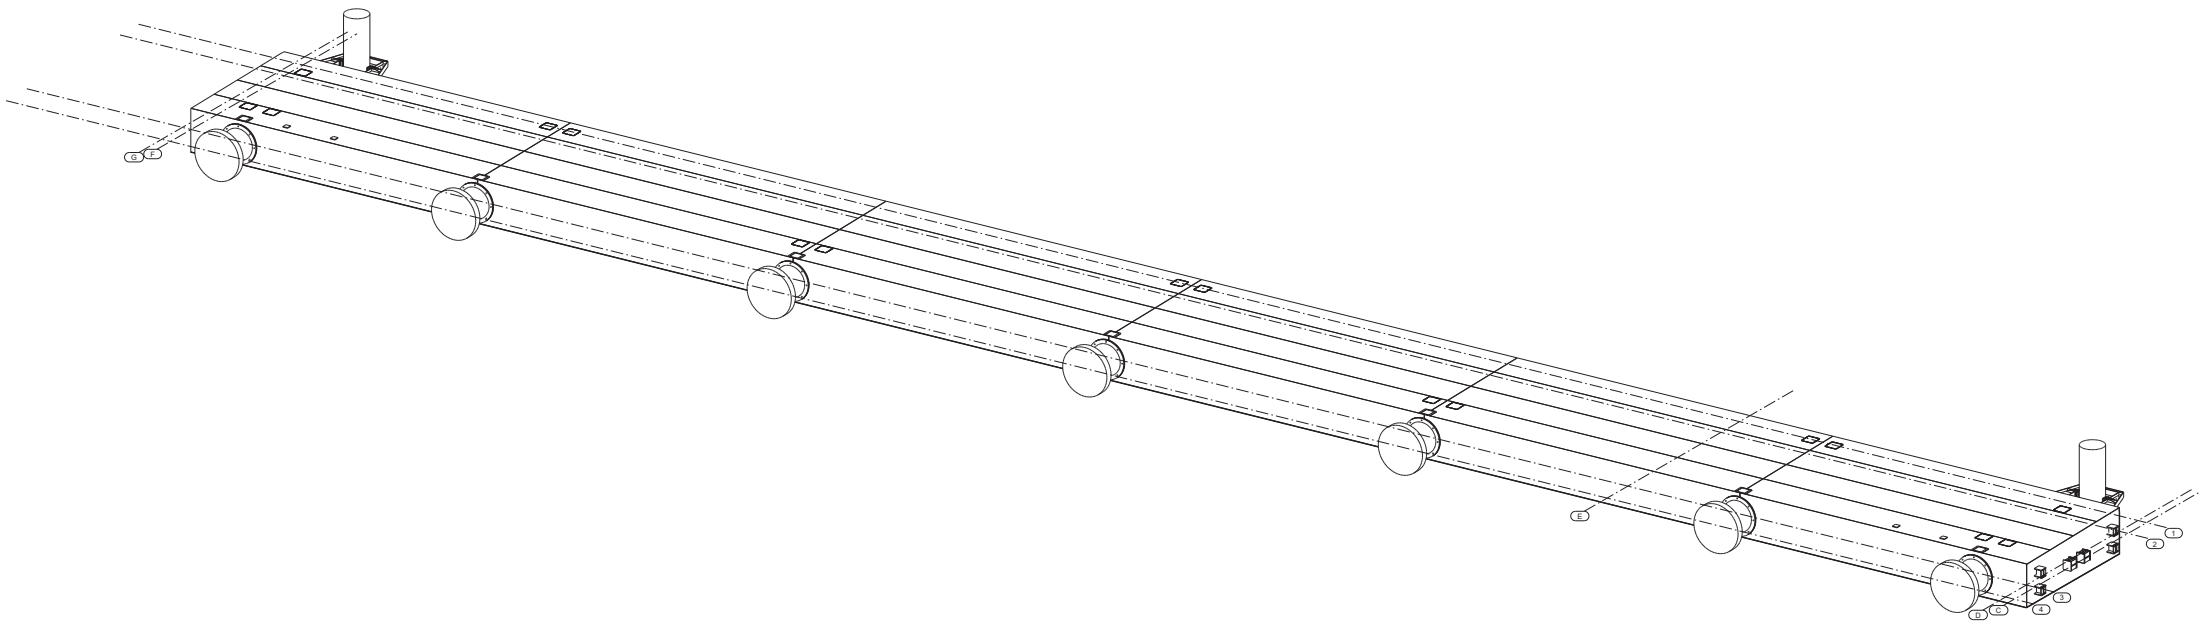

3D - zicht

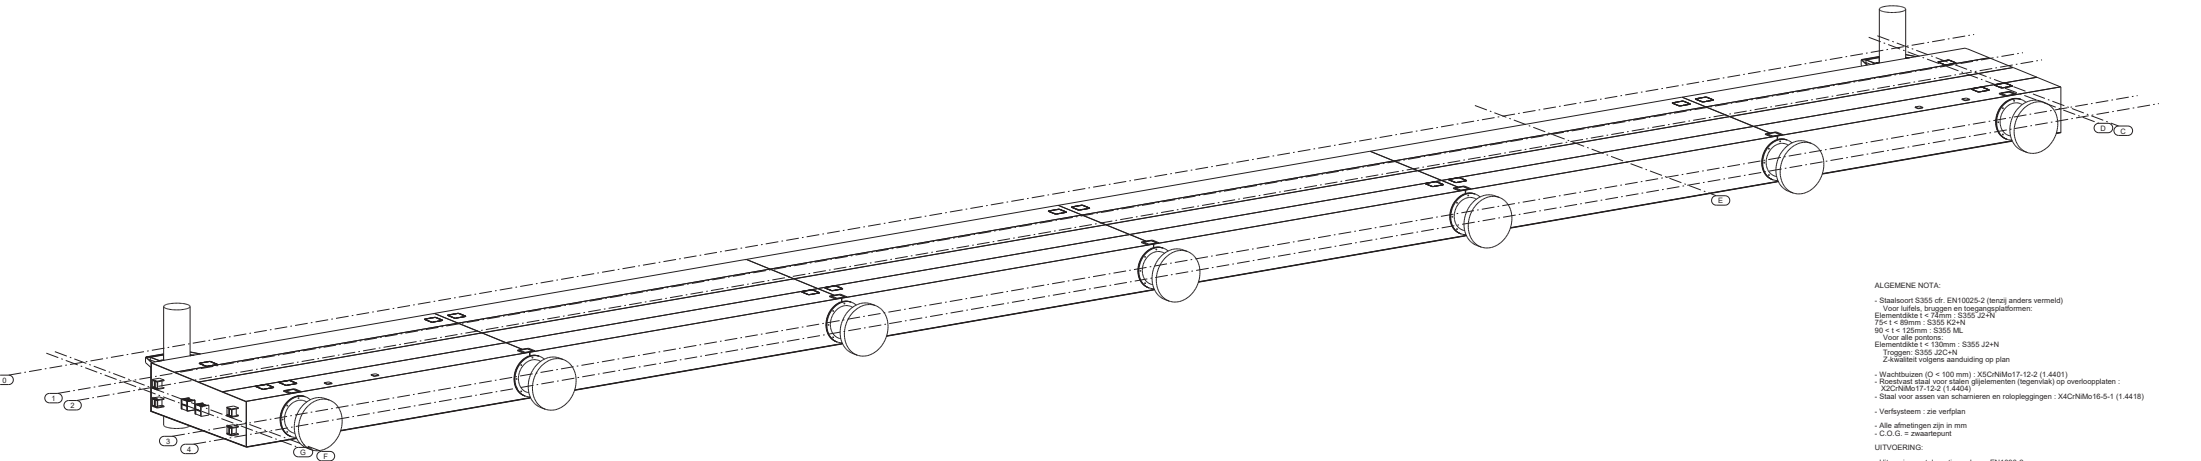

3D - zicht

- ALGEMENE NOTA:
- Staalsoort S355 dr. EN10025-2 (tenzij anders vermeld)
 - Voor lufels, bruggen en toegangspaltvormen:
 - Elementenlaks 1 < 24mm : S355 J2+N
 - 75 < t < 80mm : S355 K2+N
 - 80 < t < 125mm : S355 ML
 - Voor alle portalen:
 - Elementenlaks 1 < 130mm : S355 J2+N
 - Tragen: S355 J2C+N
 - Zwaartekracht volgens aanduiding op plan
 - Wachtbuizen (D < 100 mm) : XSCNM17-12-2 (1.4401)
 - Roervast staal voor staten gipslementen (tegenvlak) op overloopplaten : XSCNM17-12-2 (1.4456) ¹⁾
 - Staal voor assen van schermen en rolspleggen : XACNM16-5-1 (1.4418)
 - Verflaysysteem : zie verflap
 - Alle afmetingen zijn in mm
 - C.O.G. = zwaartepunt
- UITVOERING:
- Uitvoering en toleranties volgens EN1090-2
 - Execution class 3 is van toepassing
 - Lassen: volgens EN ISO 5817 – klasse B
 - Alle lassen zijn continu
 - Alle lassen zijn aangeduid op plan. Niet te lassen naden zijn expliciet aangeduid.