



WIDOK Z GÓRY
1:50

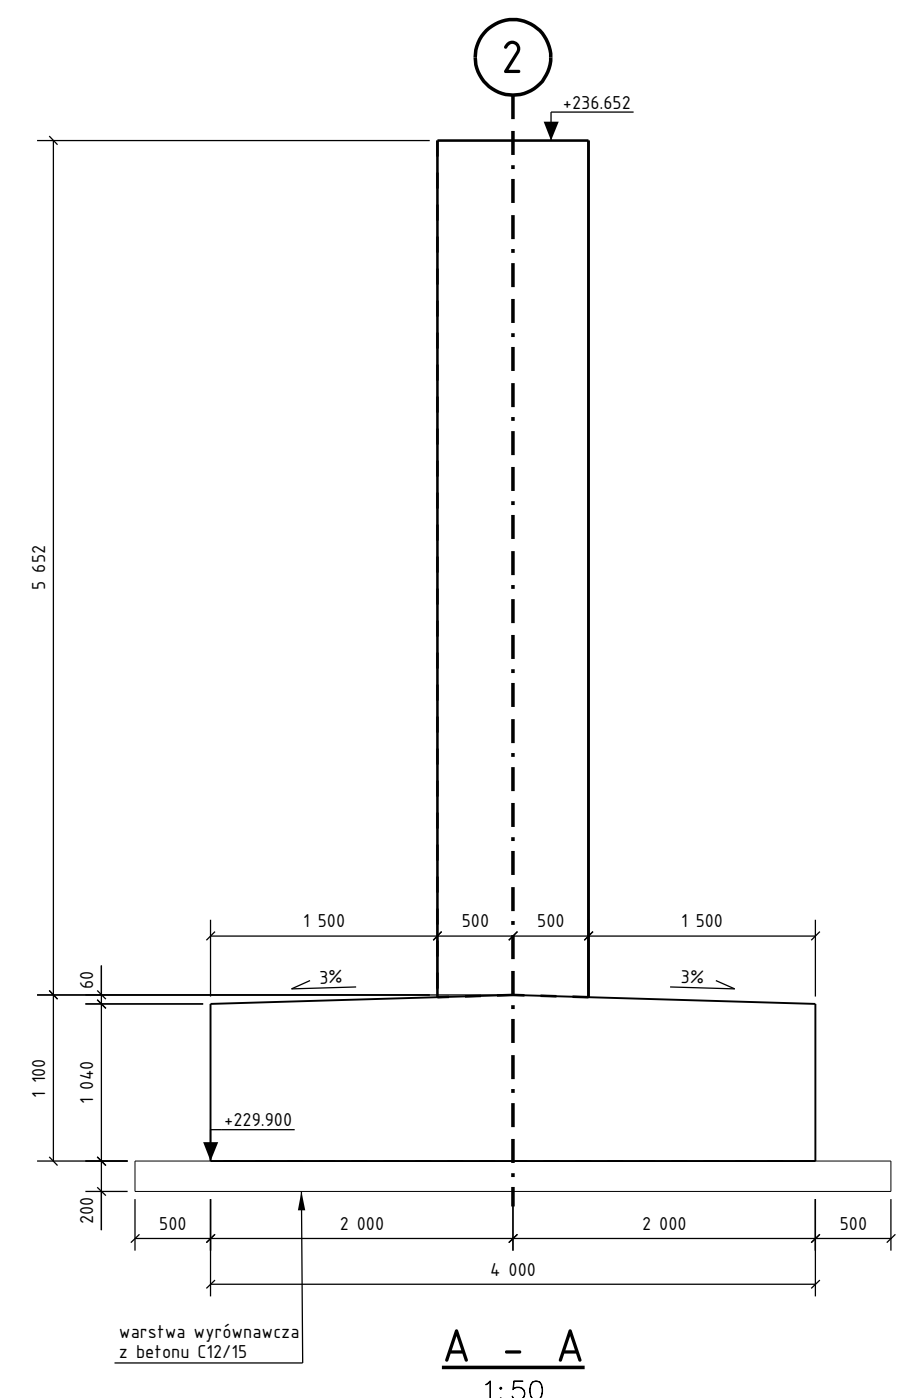

A - A
1:50

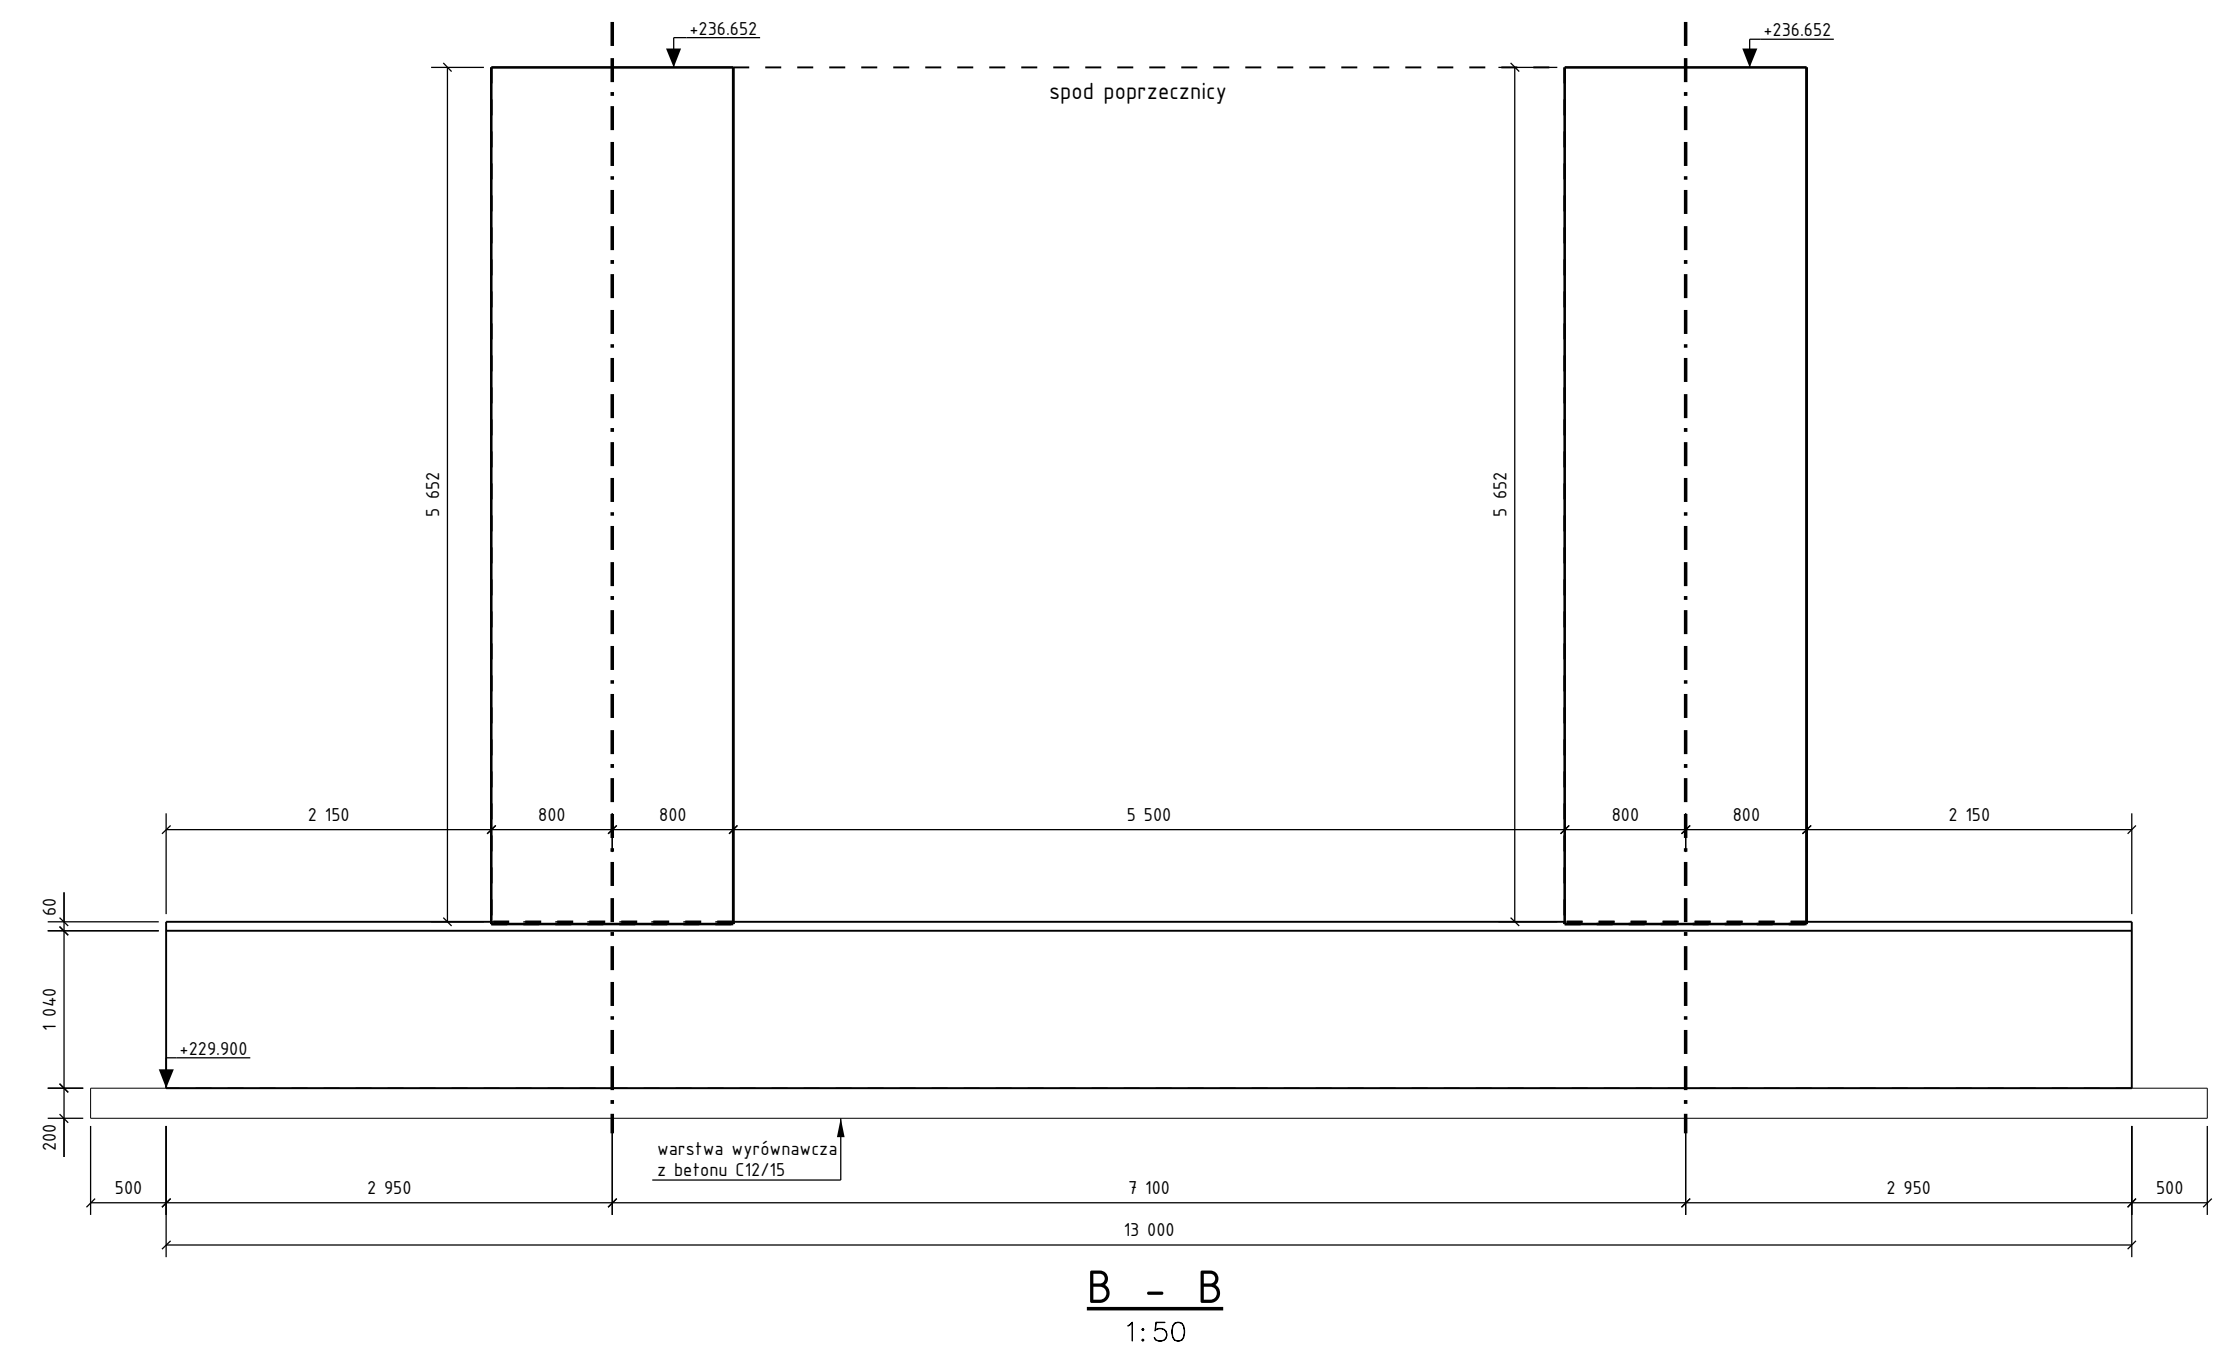

B - B
1:50

UWAGI:

1. Wymiary podano w [mm] a rzędne w [m]
2. Wszystkie powierzchnie betonowe stykające się z gruntem oraz 100mm nad zabezpieczyc preparatem bitumicznym wg STWiORB
3. Wszystkie ostre krawędzie betonu należy szlifować 2.0x2.0cm

Inwestor:		Generalna Dyrekcja Dróg Krajowych i Autostrad Oddział w Łodzi ul. Irysowa 2, 91-057 Łódź	
Wykonawca:		STRABAG STRABAG Sp. z o.o. ul. Parzniewska 10, 05-800 Pruszków	
Partner:		budimex BUDIMEX S.A. ul. Sławkii 40, 01-040 Warszawa	
Projektant:		Multiconsult Multiconsult Polska Sp. z o.o. ul. Bonifraterska 17, 00-203 Warszawa	
Obiekt budowlany: Projekt i budowa autostrady A1 Tuszyń (bez węzła) - gr. woj. łódzkiego/śląskiego Odcinek C - węzeł Kamieński (bez węzła) - węzeł Radomsko (z węzłem) od km 376+000 do km 392+720			
Stadium:	Tom: 03. Projekt wykonawczy. Obiekty inżynierskie 03/16 Wiadukt drogowy WD-332		
Branża:	Tytuł rysunku: Rysunek geometryczny podpory nr 2		
Funkcja	Imię i nazwisko	Specjalność	Nr uprawnień budowlanych
Główny Projektant	mgr inż. Krzysztof Nagórko	Mostowa	148/00/DUW
Projektant	mgr inż. Marcin Słana	Mostowa	MAP/0044/P00M/03
Projektant	mgr inż. Paweł Paliński	Mostowa	MAZ/0105/P00M/12
Projektant	mgr inż. Jacek Rybka	Mostowa	PDK/0180/P00M/05
Projektant	mgr inż. Tomasz Żelaśkiewicz	Mostowa	MAZ/0002/PWOM/14
Projektant	mgr inż. Lech Kolenkiewicz	Mostowa	MAZ/0028/P00M/07
Sprawdzający	mgr inż. Sławomir Kanawka	Mostowa	MAZ/0034/PWOM/07
Opracował	inż. Andrzej Gebert	Mostowa	
Opracował	mgr inż. Maciej Bielecki	Mostowa	
Opracował	inż. Marja Krupa	Mostowa	
Opracował	mgr inż. Agnieszka Wyganowska	Mostowa	
Opracował	mgr inż. Edyta Sobieska	Mostowa	
Opracował	mgr inż. Marcin Raczyński	Mostowa	
Opracował	mgr inż. Grzegorz Prokop	Mostowa	
Opracował	mgr inż. Piotr Maczyński	Mostowa	
Numer umowy:	Data opracowania:	Skala:	Numer rysunku:
17/09/R/2018 z dnia 14.09.2018r	sierpień 2019	1:50	03.16-05.02
			Revizja:
			B0