



MERKNUMMER OP FRAME ZETTEN



ELEMENTPOSTLIJST		Merk	33-7	Aantal:	1		
				Levering: Fase 3: Buitenwanden			
Pos.	Naam	Profiel	Materiaal	Aantal	Lengte	Opmerking	
H103	Regel	38*235	VUREN_C18	1	4800		
H106	Stijl	38*235	VUREN_C18	1	4800		
H120	Regel	44*95	VUREN_C18	1	4800		
H327	Stijl	38*235	VUREN_C18	1	4800		
H339	Regel	38*235	VUREN_C18	1	4800		
H125	Stijl	38*235	VUREN_C18	2	2592		
H104	Regel	44*95	VUREN_C18	1	2577		
H105	Stijl	38*235	VUREN_C18	1	2577		
H119	Regel	38*235	VUREN_C18	1	2577		
H122	Stijl	38*89	VUREN_C18	1	2577		
H326	Regel	38*235	VUREN_C18	1	2577		
H328	Stijl	38*235	VUREN_C18	1	2577		
H123	Stijl	58*155	VUREN_C18	2	2516		
H124	Stijl	38*235	VUREN_C18	1	2516		
H315	Regel	22*63	VUREN_C18	1	2516		
H331	Stijl	38*89	VUREN_C18	1	2423		
H330	Stijl	38*89	VUREN_C18	1	2405		
H352	Stijl	38*89	VUREN_C18	1	2391		
H353	Stijl	38*89	VUREN_C18	1	2237		
E42	ELEKTRA-BUIS	D19	PVC	1	1588		
H432	Stijl	38*89	VUREN_C18	1	1549		
E18	ELEKTRA-BUIS	D19	PVC	1	1316		
S176	Stijl	38*235	VUREN_C18	16	1249		
S173	Stijl	38*235	VUREN_C18	2	1065		
S172	Stijl	58*155	VUREN_C18	2	800		
H423	Stijl	38*89	VUREN_C18	1	719		
H64	Stijl	38*235	VUREN_C18	4	238		
S171	Stijl	38*235	VUREN_C18	6	111		
S165	Stijl	38*235	VUREN_C18	6	108		
H107	Stijl	38*89	VUREN_C18	16	80		

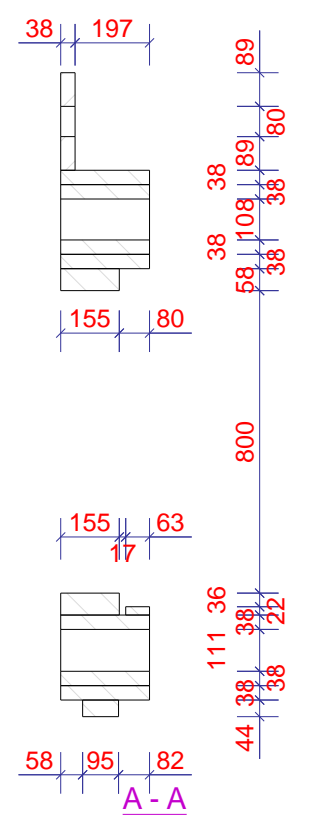

Groenprefab bv.

Project		Woning Haga Almere		 GroenPrefab	
Onderwerp		FRAME BUITENWAND		Achthoevenweg 34B 7951 SK Staphorst T 0522 - 701016 www.groenprefab.nl info@groenprefab.nl	
Getekend		J. Kooistra		Status	
Datum		25.11.2019		Definitief	
Gewijzigd				Projectnummer	
Revisie				19-00005	
Formaat		A3		Bladnummer	
Schaal		1:20		A [33-7 - 1]	

Tekla Structures

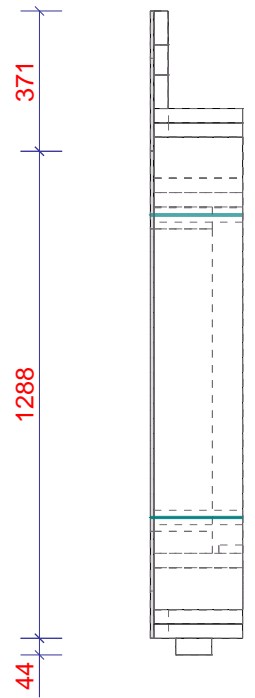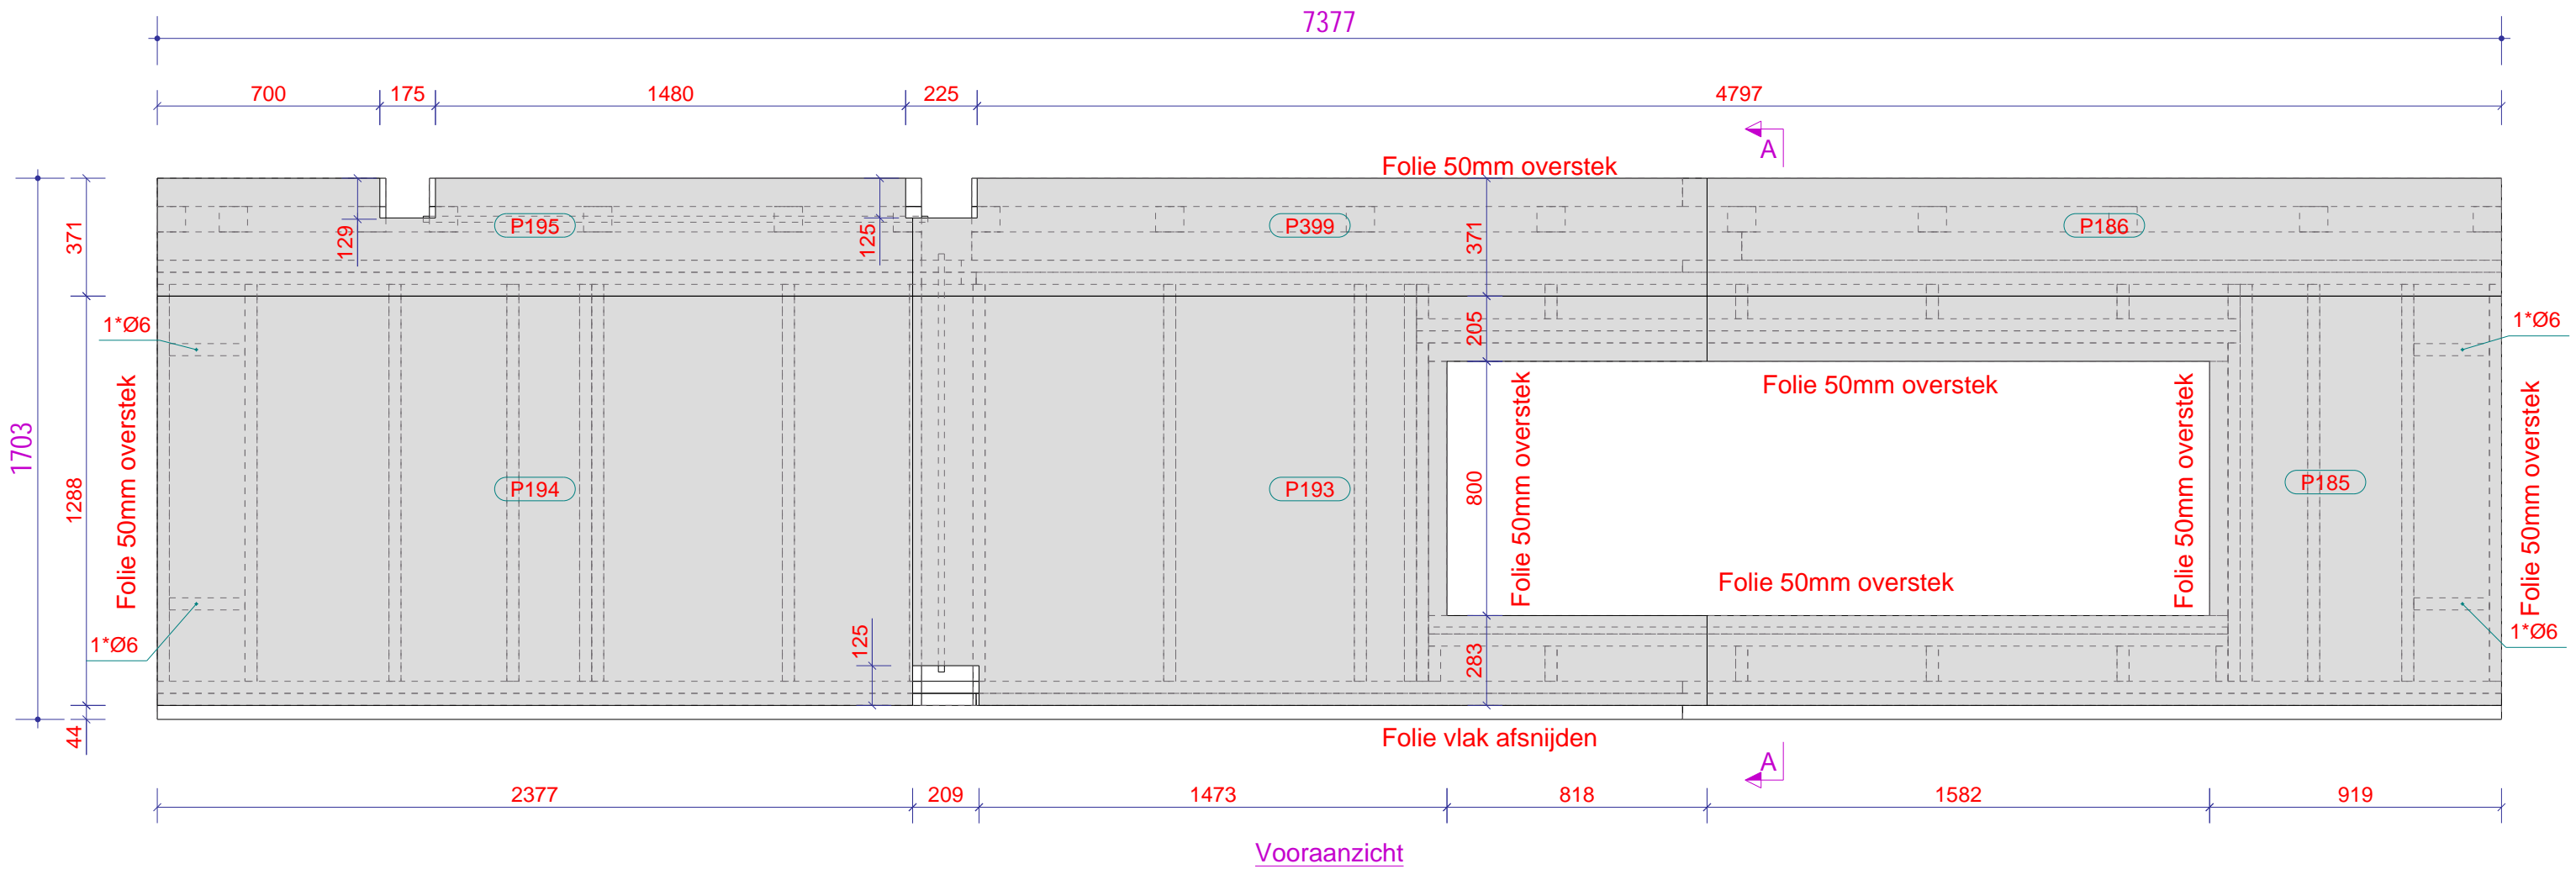

A - A



Pos.	Naam	Lengte x Breedte x Dikte	Materiaal	Aantal	Opmerking
P185	PLAAT	2500x1288 x 9	MAGOXX	1	
P186	PLAAT	2500x 371 x 9	MAGOXX	1	
P193	PLAAT	2500x1288 x 9	MAGOXX	1	
P194	PLAAT	2377x1288 x 9	MAGOXX	1	
P195	PLAAT	2377x 371 x 9	MAGOXX	1	
P399	PLAAT	2500x 371 x 9	MAGOXX	1	

Groenprefab bv.

Project		Woning Haga Almere		Achtthoevenweg 348 7951 SK Staphorst T 0522 - 701016		www.groenprefab.nl info@groenprefab.nl	
Onderwerp		DAMPDICHTTE FOLIE BUITENWAND		Status		Definitief	
Getekend	J. Kooistra	Gewijzigd		Formaat	A3	Projectnummer	19-00005
Datum	25.11.2019	Revisie	-	Schaal	1:20	Bladnummer	A [33-7 - 2]
Oprachtgever		Groenveste bv					



GroenPrefab

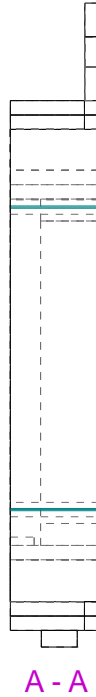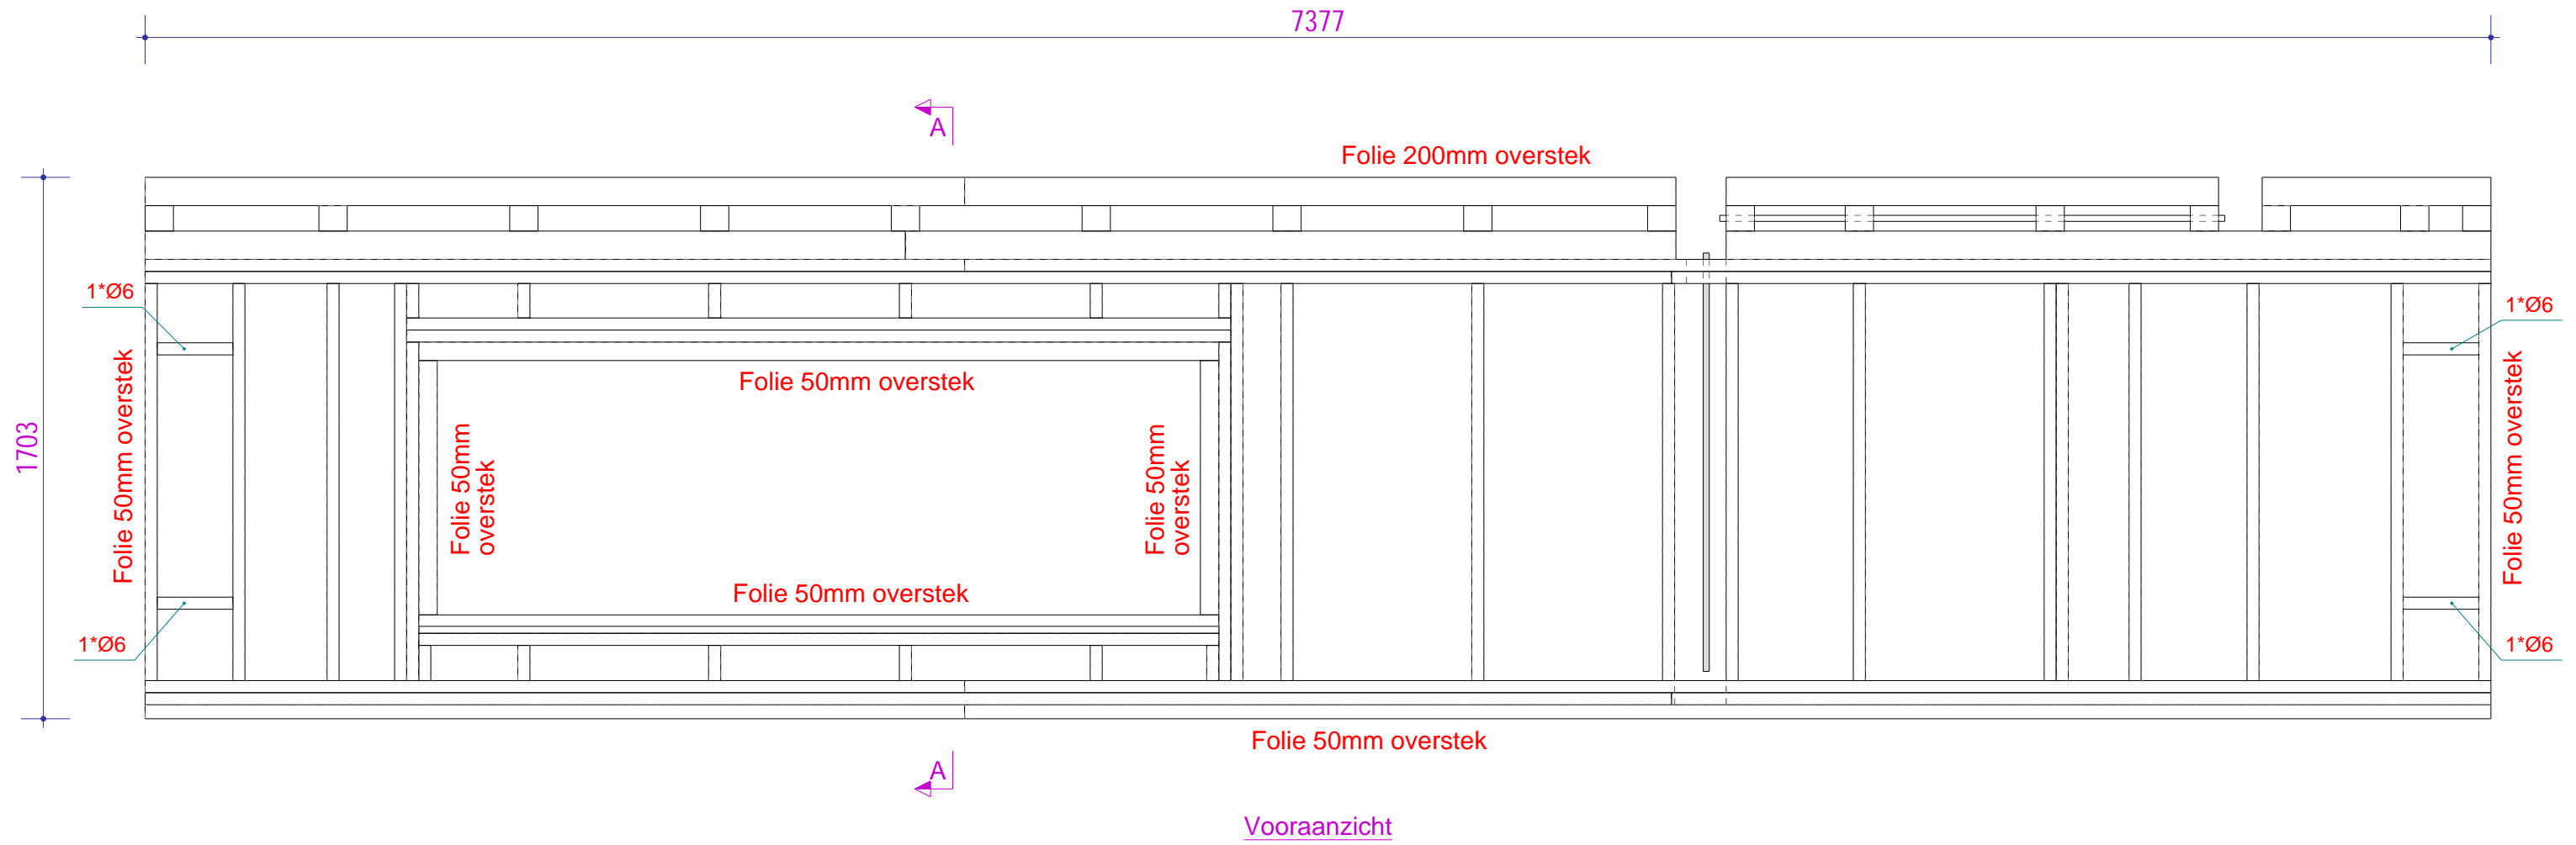

Groenprefab bv.




GroenPrefab


Project		Woning Haga Almere		Achtthoevenweg 34B 7951 SK Staphorst T 0522 - 701016		www.groenprefab.nl info@groenprefab.nl	
Oprachtgever		Groenveste bv		Onderwerp		Status	
DAMPOPEN FOLIE + ISOLATIE		Definitief		Projectnummer		Bladnummer	
Getekend	J. Kooistra	Gewijzigd		Formaat	A3	Projectnummer	19-00005
Datum	25.11.2019	Revisie	-	Schaal	1:20	Bladnummer	A [33-7 - 3]

Tekla Structures

ELEMENTPOSLIJST	Merk	33-7	Aantal:	1	Levering:	Fase 3: Buitenwanden
Pos.	Naam	Lengte x Breedte x Dikte	Materiaal	Aantal	Lengte	Opmerking

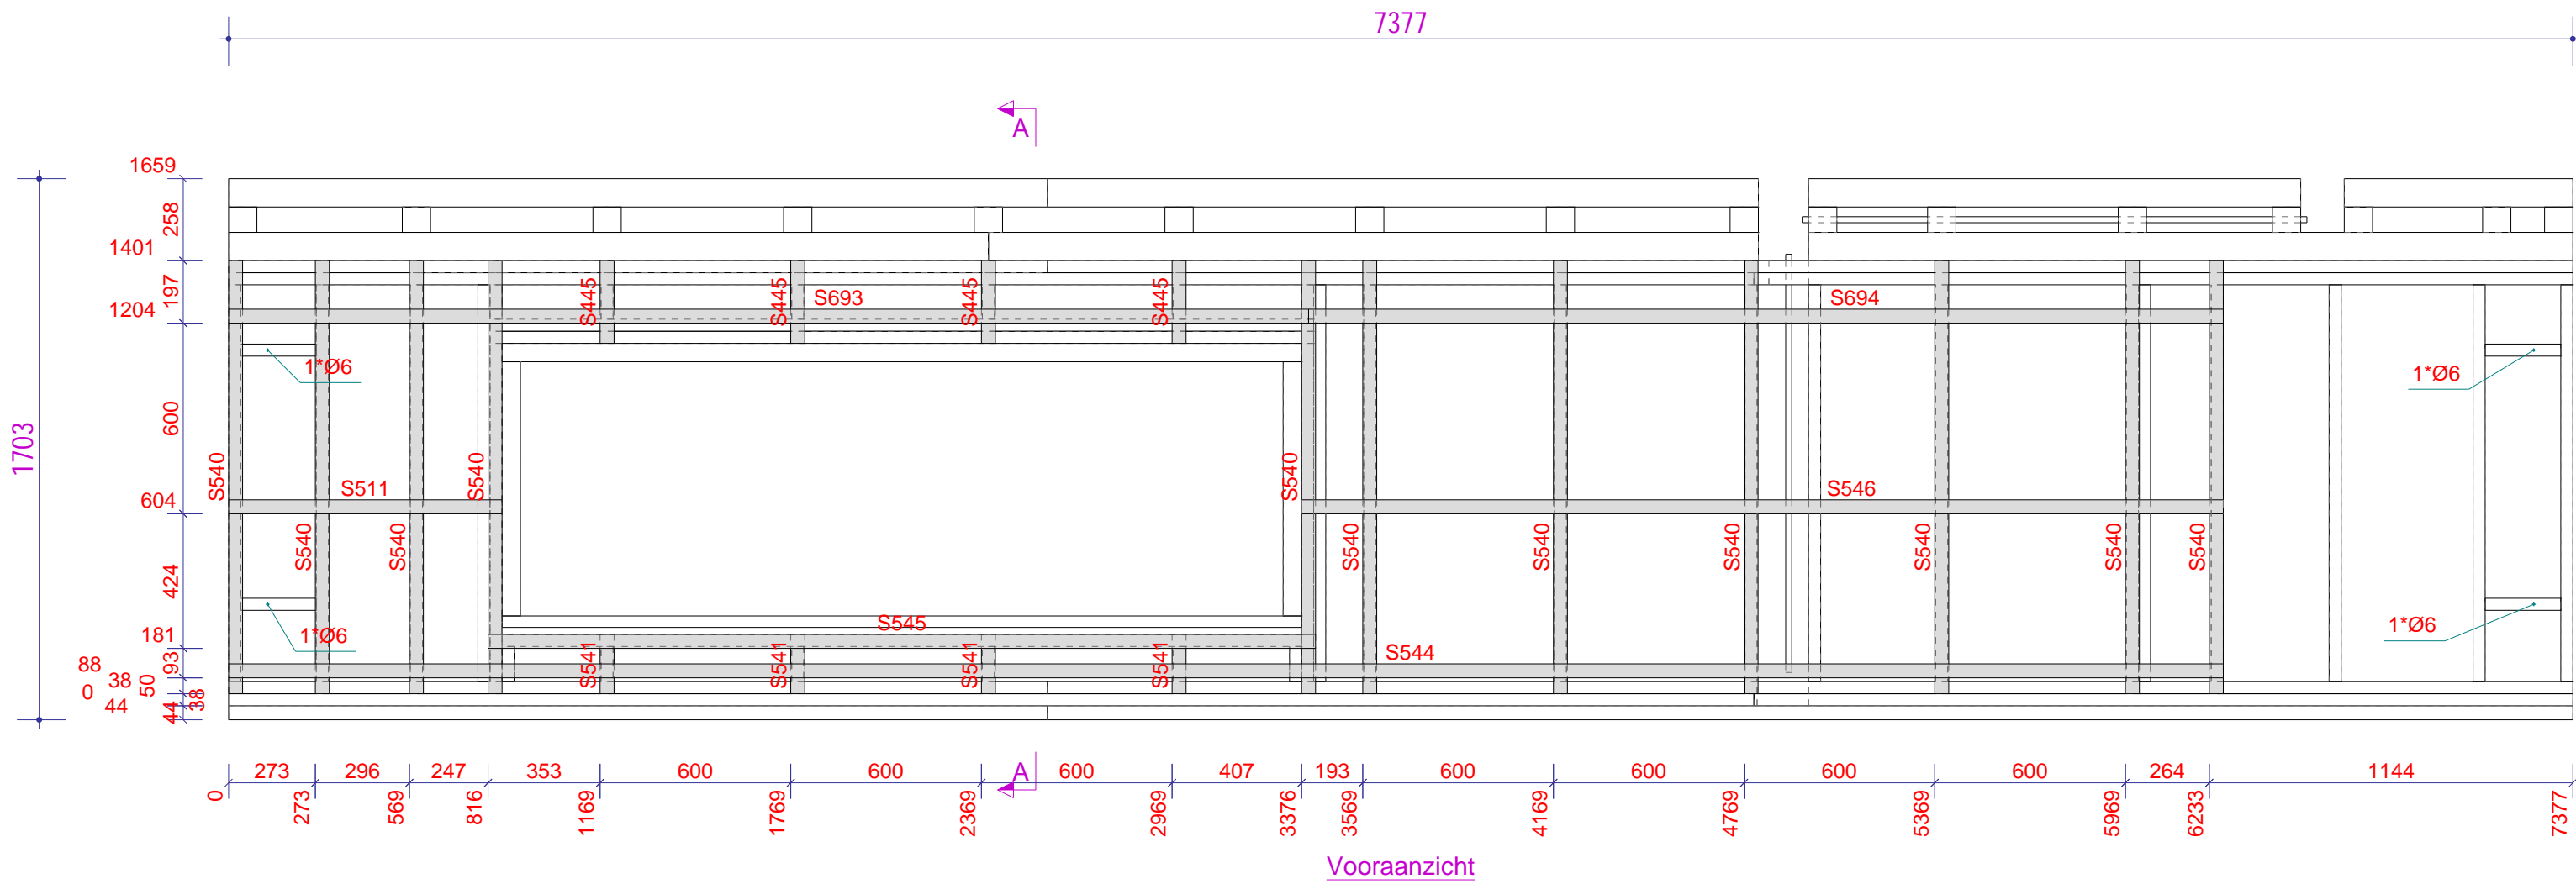

Vooranzicht

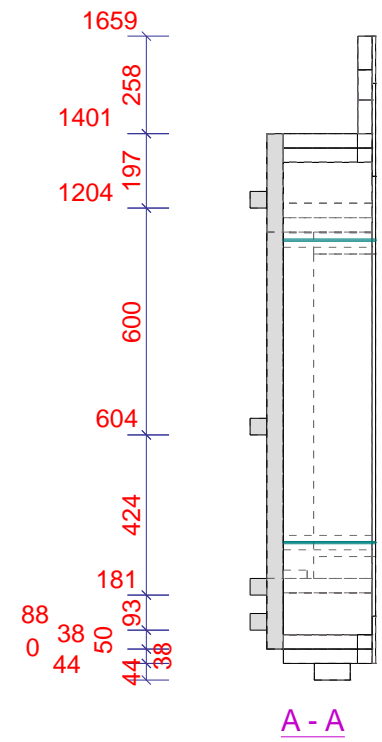

A - A

Pos.	Naam	Lengte x Breedte x Dikte	Materiaal	Aantal	Opmerking
S544	Tengel	6277 x 44 x 44	VUREN_C18	1	
S693	Tengel	3399 x 44 x 44	VUREN_C18	1	
S546	Tengel	2901 x 44 x 44	VUREN_C18	1	
S694	Tengel	2879 x 44 x 44	VUREN_C18	1	
S545	Tengel	2604 x 44 x 44	VUREN_C18	1	
S540	Tengel	1363 x 44 x 44	VUREN_C18	11	
S511	Tengel	861 x 44 x 44	VUREN_C18	1	
S445	Tengel	260 x 44 x 44	VUREN_C18	4	
S541	Tengel	187 x 44 x 44	VUREN_C18	4	

Groenprefab bv.

Project		Achtthoevenweg 34B		www.groenprefab.nl	
Woning Haga Almere		7951 SK Staphorst		info@groenprefab.nl	
Opdrachtgever		T 0522 - 701016			
Groenveste bv					
Onderwerp		Status			
AFTIMMERWERK BUITENWAND		Definitief			
Getekend J. Kooistra	Gewijzigd	Formaat A3	Projectnummer	Bladnummer	
Datum 25.11.2019	Revisie -	Schaal 1:20	19-00005	A [33-7 - 4]	



GroenPrefab