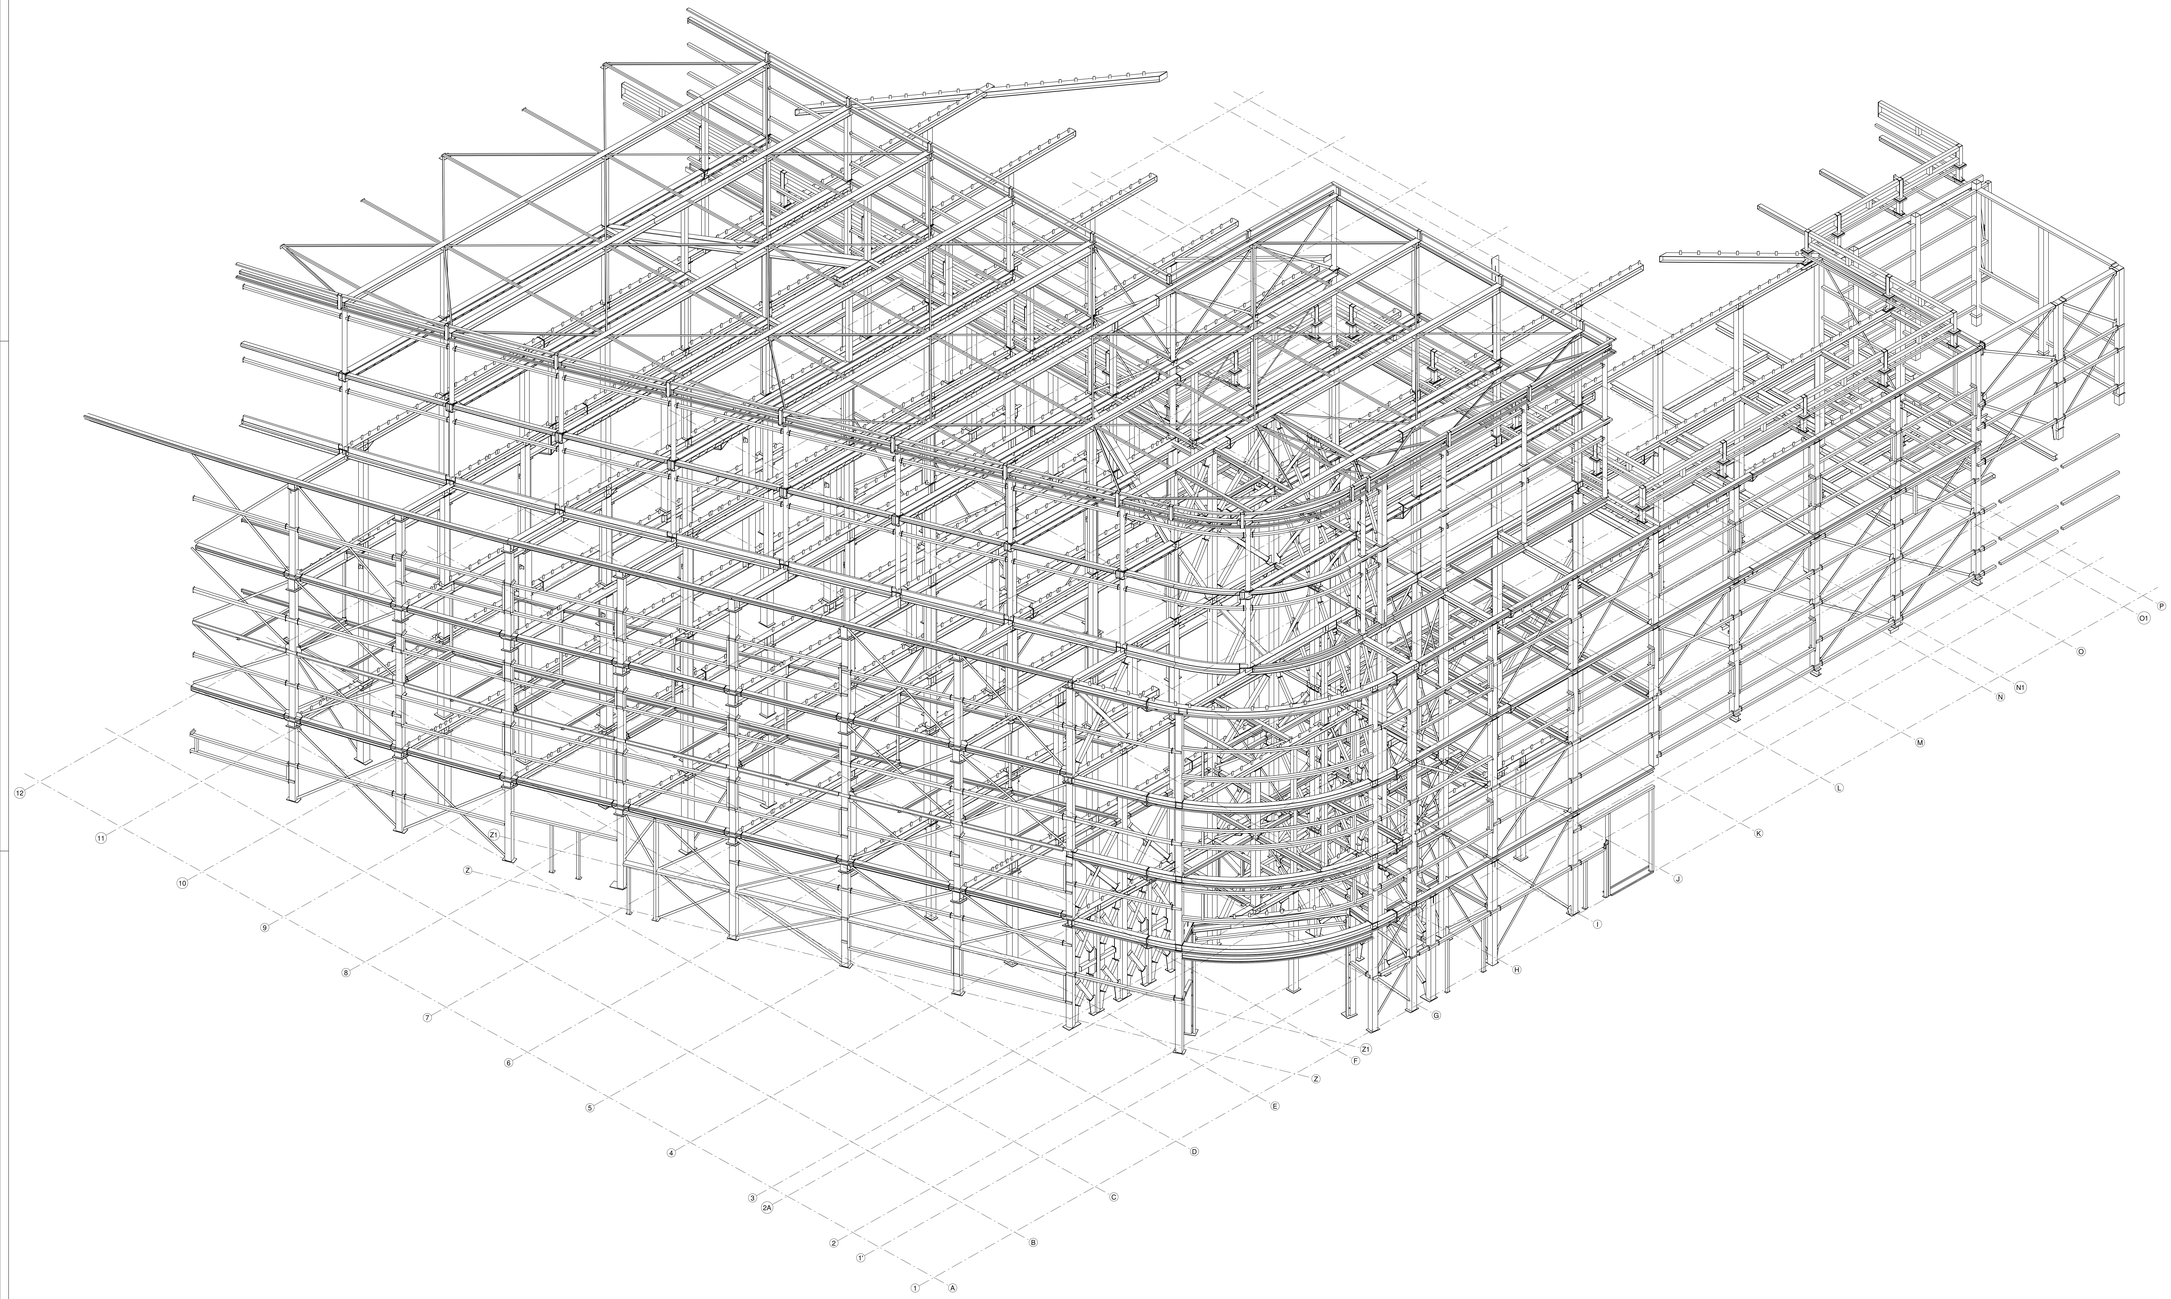

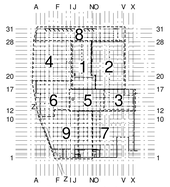

Fasering staalconstructie
1:2000

RENVOOI:

STAALKWALITEIT S355, INDIEN NIET ANDERS AANGEGEVEN.
STAALKWALITEIT WINDVERBANDEN S235.
BOUTKWALITEIT 8.8

CONSERVERING: THERMISCH VERZINKT

PC RAL9010 - poedercoat

BET.GEV. - BETONGEVULD

VOOR BET.GEV. - wsp:
- BEUGELS: DB-150
- BETONDEKKING: 40MM

Rev. no	Revisie	Revisie omschrijving	Revisie datum
2	B	TER GOEDKEURING	30.03.2020
1	A	TER CONTROLE	19.12.2019

Conservering:

Tekening Naam: Fase 9 - 3D

Opdrachtgever: WESTFORT VASTGOED IJSSELSTEIN B.V.

Projectnaam: UITBREIDING VLEESVERWERKING / VRIEZER

Bouwlocatie:

Getekend: RCK

Datum: 30.03.2020

Lassen: (wordt ingevoerd) volgens EN ISO 3834 of EN ISO 14554

Staalkwaliteit: (wordt ingevoerd) S355: dubbele hoeklas a=5,5ll (min. a=4) enkelzijdig a=1,1ll

Bouten: 8.8 (wordt ingevoerd) S355: platen, buis- & walsprofielen S355: kokerprofielen S355: IPB-,IPE-,THQ-profielen

CE (WORD CIVIL AMBIENT)

VD BRINK BV STAALBOUW

de Landweer 1
3771 LH Barneveld
tel: 0342-401155

Schaal: zie tekening

Tekening:

G [108]

R-19-0037 BRINK Westfort vleesverwerk*** 30.03.2020 09:54:12

Tekla Structures