




VISTA SUPERIOR
ESC: 1:20

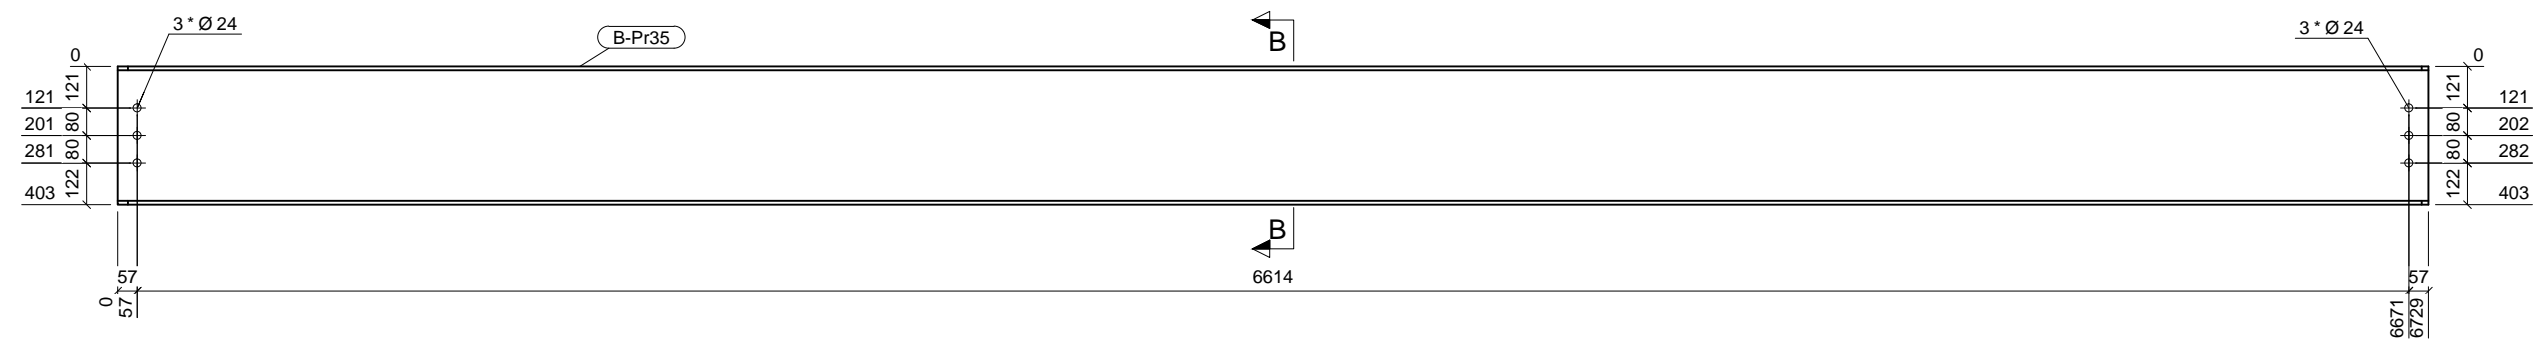

VISTA FRONTAL
ESC: 1:20

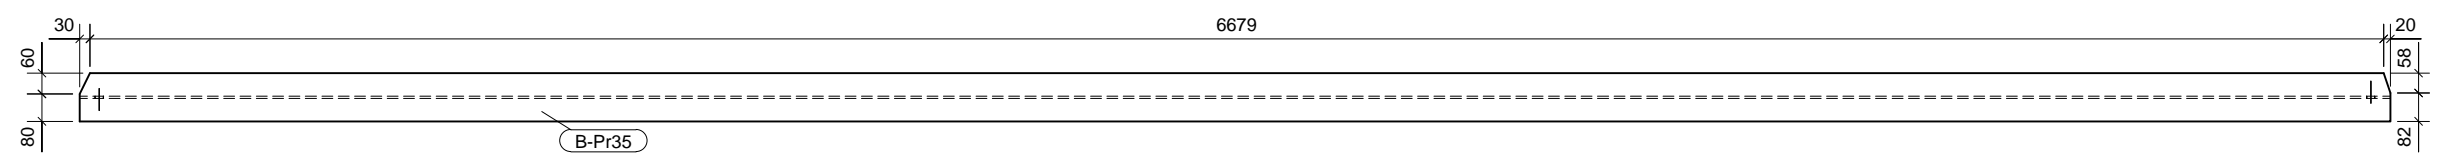

VISTA INFERIOR
ESC: 1:20

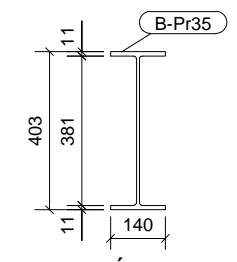

SECCIÓN B - B
ESC: 1:17.5

LISTA DE PARTES DE CONJUNTO					
Parte	Perfil	Material	Número	Long. (mm)	Peso (kg)
B-Pr35	W16X31	A572-GR.50	1	6729	309.47
Total por conjunto					309.47

Conjunto: B-V-49 Unidades: 5
Acabado: Long. (mm): 6729


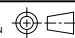
REV	FECHA	CONCEPTO	DIBUJO	REVISO	APROBO
1	04.01.2019	EMITIDO PARA FABRICACIÓN	JJGV	MCY	JPL

NOTA DE PINTURA:

IMPRIMANTE:
ANTICORROSIVO:
ACABADO:

NOTA:

- MEDIDAS EN MILIMETROS A MENOS QUE SE ESPECIFIQUE OTRA UNIDAD.
- TOLERANCIAS DE ACUERDO A LO ESTABLECIDO POR LA NORMA NTC-5832, PRACTICAS NORMALIZADAS PARA LA FABRICACIÓN Y MONTAJE DE ESTRUCTURAS EN ACERO, EDIFICIOS Y PUENTES

 DOBLAMOS INGENIERIA ESTRUCTURAL Y SOLUCIONES EN ACERO		CLIENTE/OBRA: SP & AIA / CIUDADELA UNIVERSITARIA EDIFICIO B			
		CONTIENE: VIGA [B-V-49]			
DIBUJO:	JJGV	FECHA ORIGINAL:	08.01.2019	PREPARACION DE SUPERFICIE:	
CALCULO:	E.LP SAS	FECHA DE COPIA:	18.01.2019	PINTURA:	
REVISO:	MCY	C.C:	1930	O.P:	18304336
SISTEMA DE PROYECCION:		ESCALA:	1:17.5	1:20	PLANO N°:
		MEDIDAS EN:	mm	2049E-B18304336	PLANO N°:
		SOLDADURA:		RADIOGRAFIA:	
		ELECTRODO EN ELECTRODO EN		SI <input type="checkbox"/> NO <input type="checkbox"/>	