



VISTA SUPERIOR  
ESC: 1:10

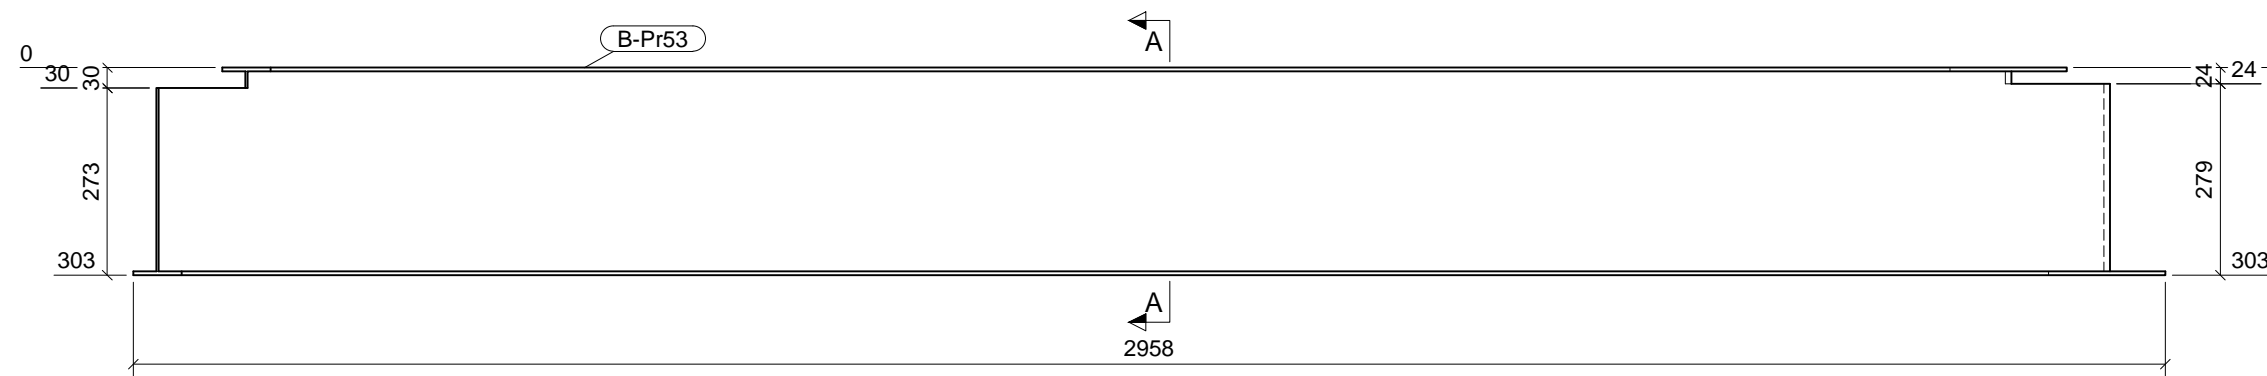

VISTA FRONTAL  
ESC: 1:10

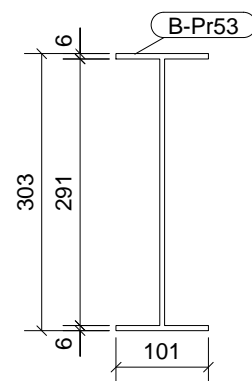

SECCIÓN A - A  
ESC: 1:7.5

LISTA DE PARTES DE CONJUNTO					
Conjunto: B-V-58					Unidades: 4
Acabado:					Long. (mm): 2958
Parte	Perfil	Material	Número	Long. (mm)	Peso (kg)
B-Pr53	W12X14	A572-GR.50	1	2958	62.33
Total por conjunto					62.33

REV	FECHA	CONCEPTO	DIBUJO	REVISO	APROBO
1	04.01.2019	EMITIDO PARA FABRICACIÓN	JJGV	MCY	JPL

NOTA DE PINTURA:  
 IMPRIMANTE:  
 ANTICORROSIVO:  
 ACABADO:

NOTA:  
 1. MEDIDAS EN MILIMETROS A MENOS QUE SE ESPECIFIQUE OTRA UNIDAD.  
 2. TOLERANCIAS DE ACUERDO A LO ESTABLECIDO POR LA NORMA NTC-5832, PRACTICAS NORMALIZADAS PARA LA FABRICACIÓN Y MONTAJE DE ESTRUCTURAS EN ACERO, EDIFICIOS Y PUENTES

 INGENIERIA ESTRUCTURAL Y SOLUCIONES EN ACERO	CLIENTE/OBRA:	SP & AIA / CIUDADELA UNIVERSITARIA EDIFICIO B
	CONTIENE:	VIGA [B-V-58]

DIBUJO:	JJGV	FECHA ORIGINAL:	09.01.2019	PREPARACION DE SUPERFICIE:		
CALCULO:	E.LP SAS	FECHA DE COPIA:	18.01.2019	PINTURA:		
REVISO:	MCY	C.C:	1930	D.P.F:	18304336	
SISTEMA DE PROYECCION:		ESCALA:	1:7.5	1:10	PLANO N°:	2058E-B18304336
MEDIDAS EN:	mm	SOLDADURA:	<input type="checkbox"/> ELECTRODO ERW <input type="checkbox"/> ELECTRODO ESW	RADIOGRAFIA:	<input type="checkbox"/> SI <input type="checkbox"/> NO	