
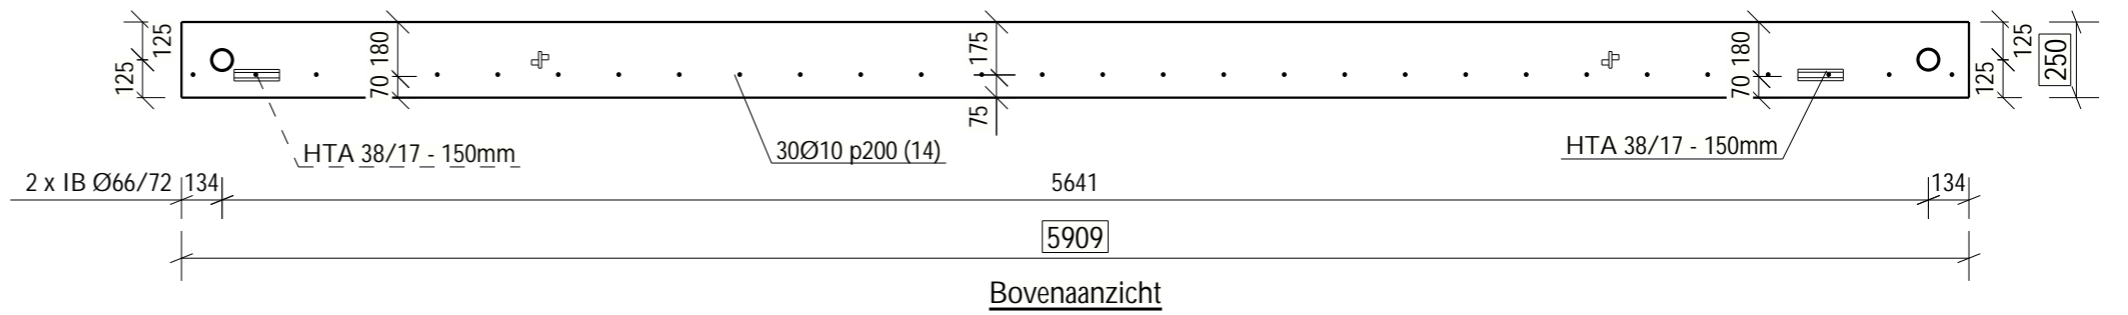
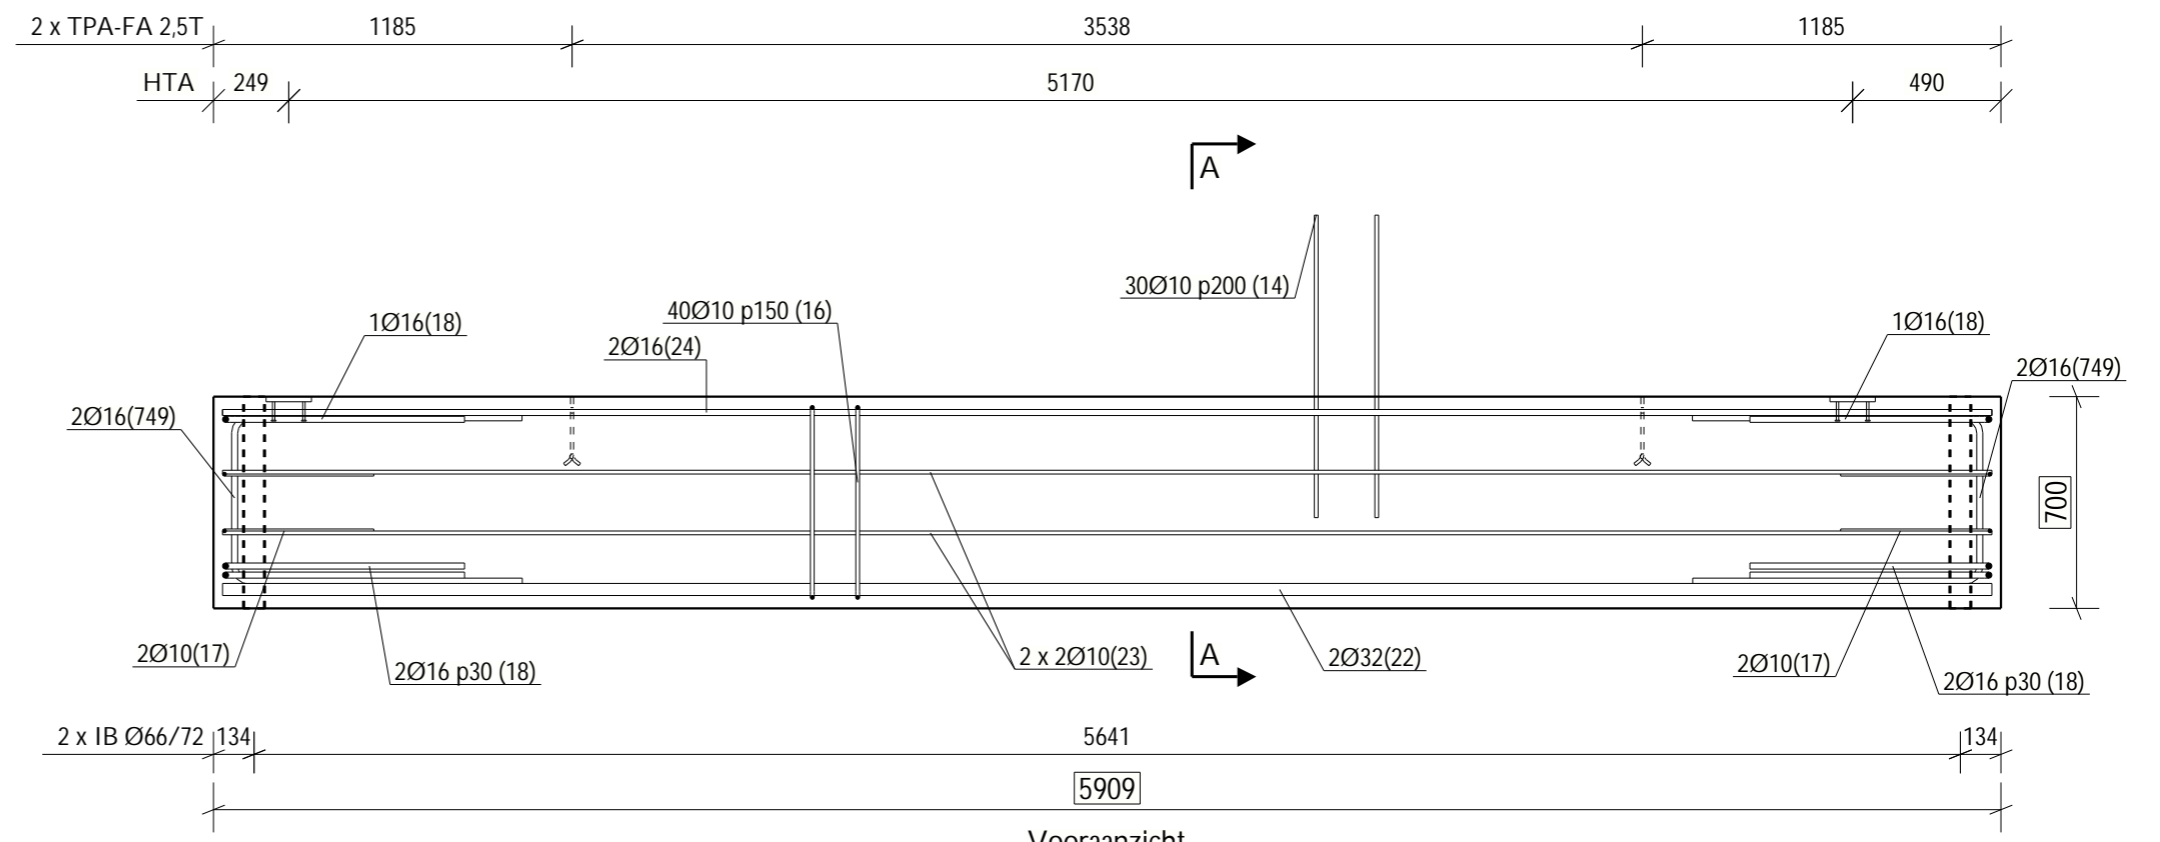


WAPENINGSBORDEREL			
Nummer	#	Ø	Plooi vorm
(14)	30	Ø10	1000
(22)	2	Ø32	5850
(23)	4	Ø10	5850
(24)	2	Ø16	5850
(16)	40	Ø10	
(17)	4	Ø10	
(18)	6	Ø16	
(749)	4	Ø16	
Totaal: 207.92 kg (staven)			

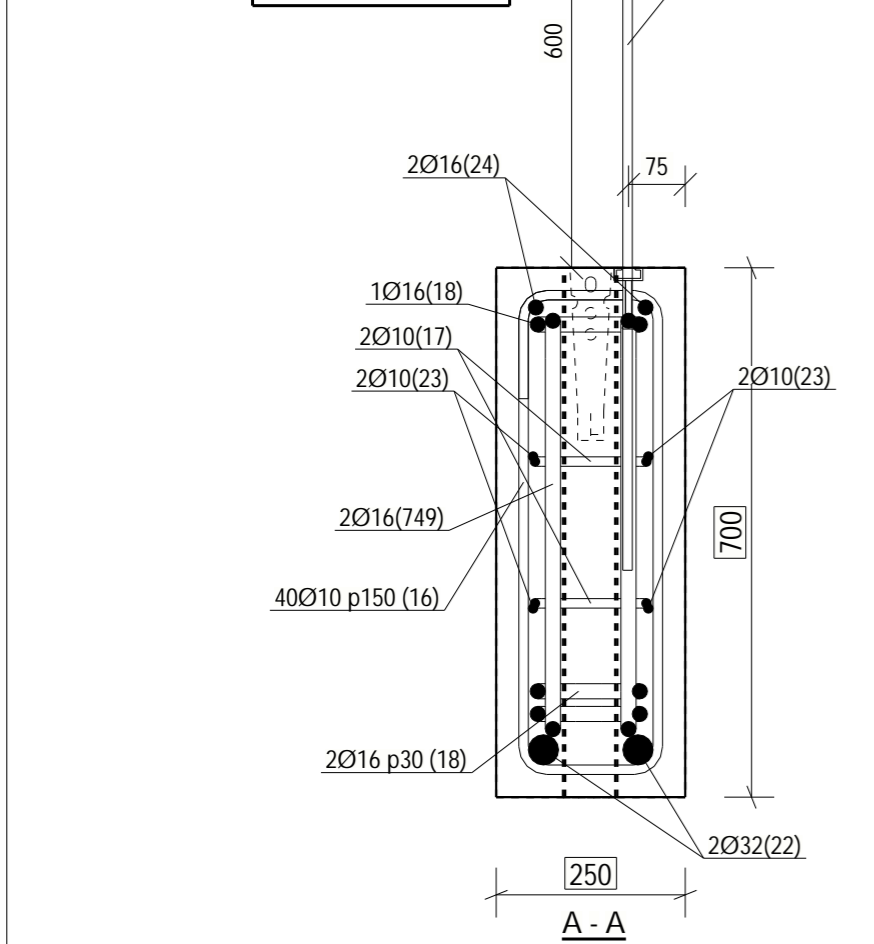

TOEBEHORENLIJST	
HTA 38/17 - 150mm	2
IB Ø66/72	2
TPA-FA 2,5T	2

MATERIAAL EIGENSCHAPPEN	
Wapening:	BE500S/DE500BS
Sterkteklasse beton:	C45/55
Omgevingsklasse:	EI
Betondekking:	30mm

SF18-0297-BO

DELHAIZE Sint-Rochus

8500 Kortrijk

STADSBADER

N.V. STADSBADER S.A.
 Kanaalstraat 1, B-8530 Harelbeke
 info@stadsbader.com - www.stadsbader.com

DATUM:	28/03/19	STUK:	DB13
GETEKEND:	JV	AANTAL:	1
VOLUME:	1.03 m ³	INDEX:	
GEWICHT:	2.59 ton	DATUM INDEX:	