
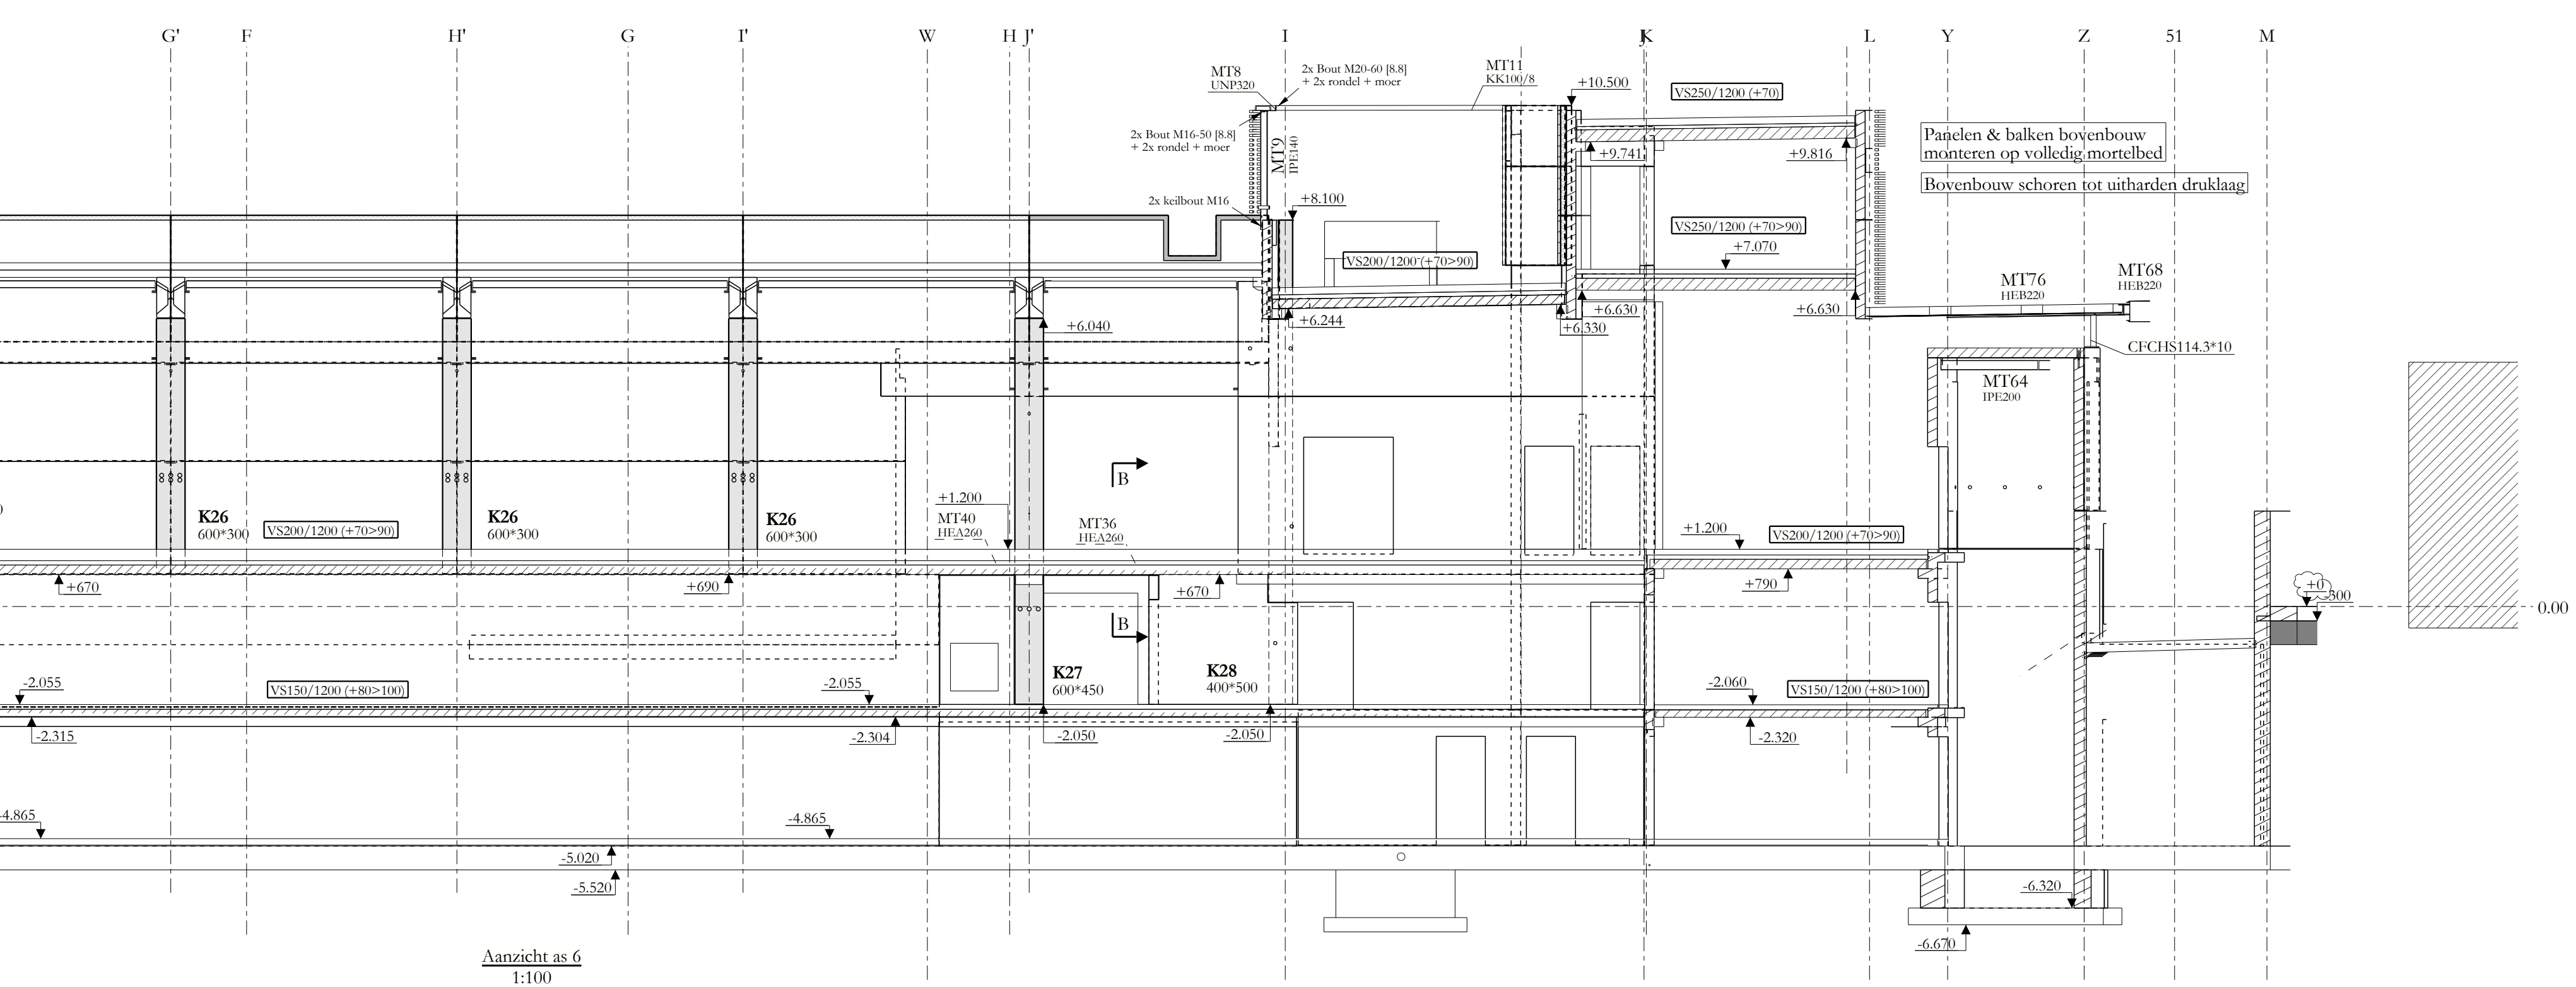
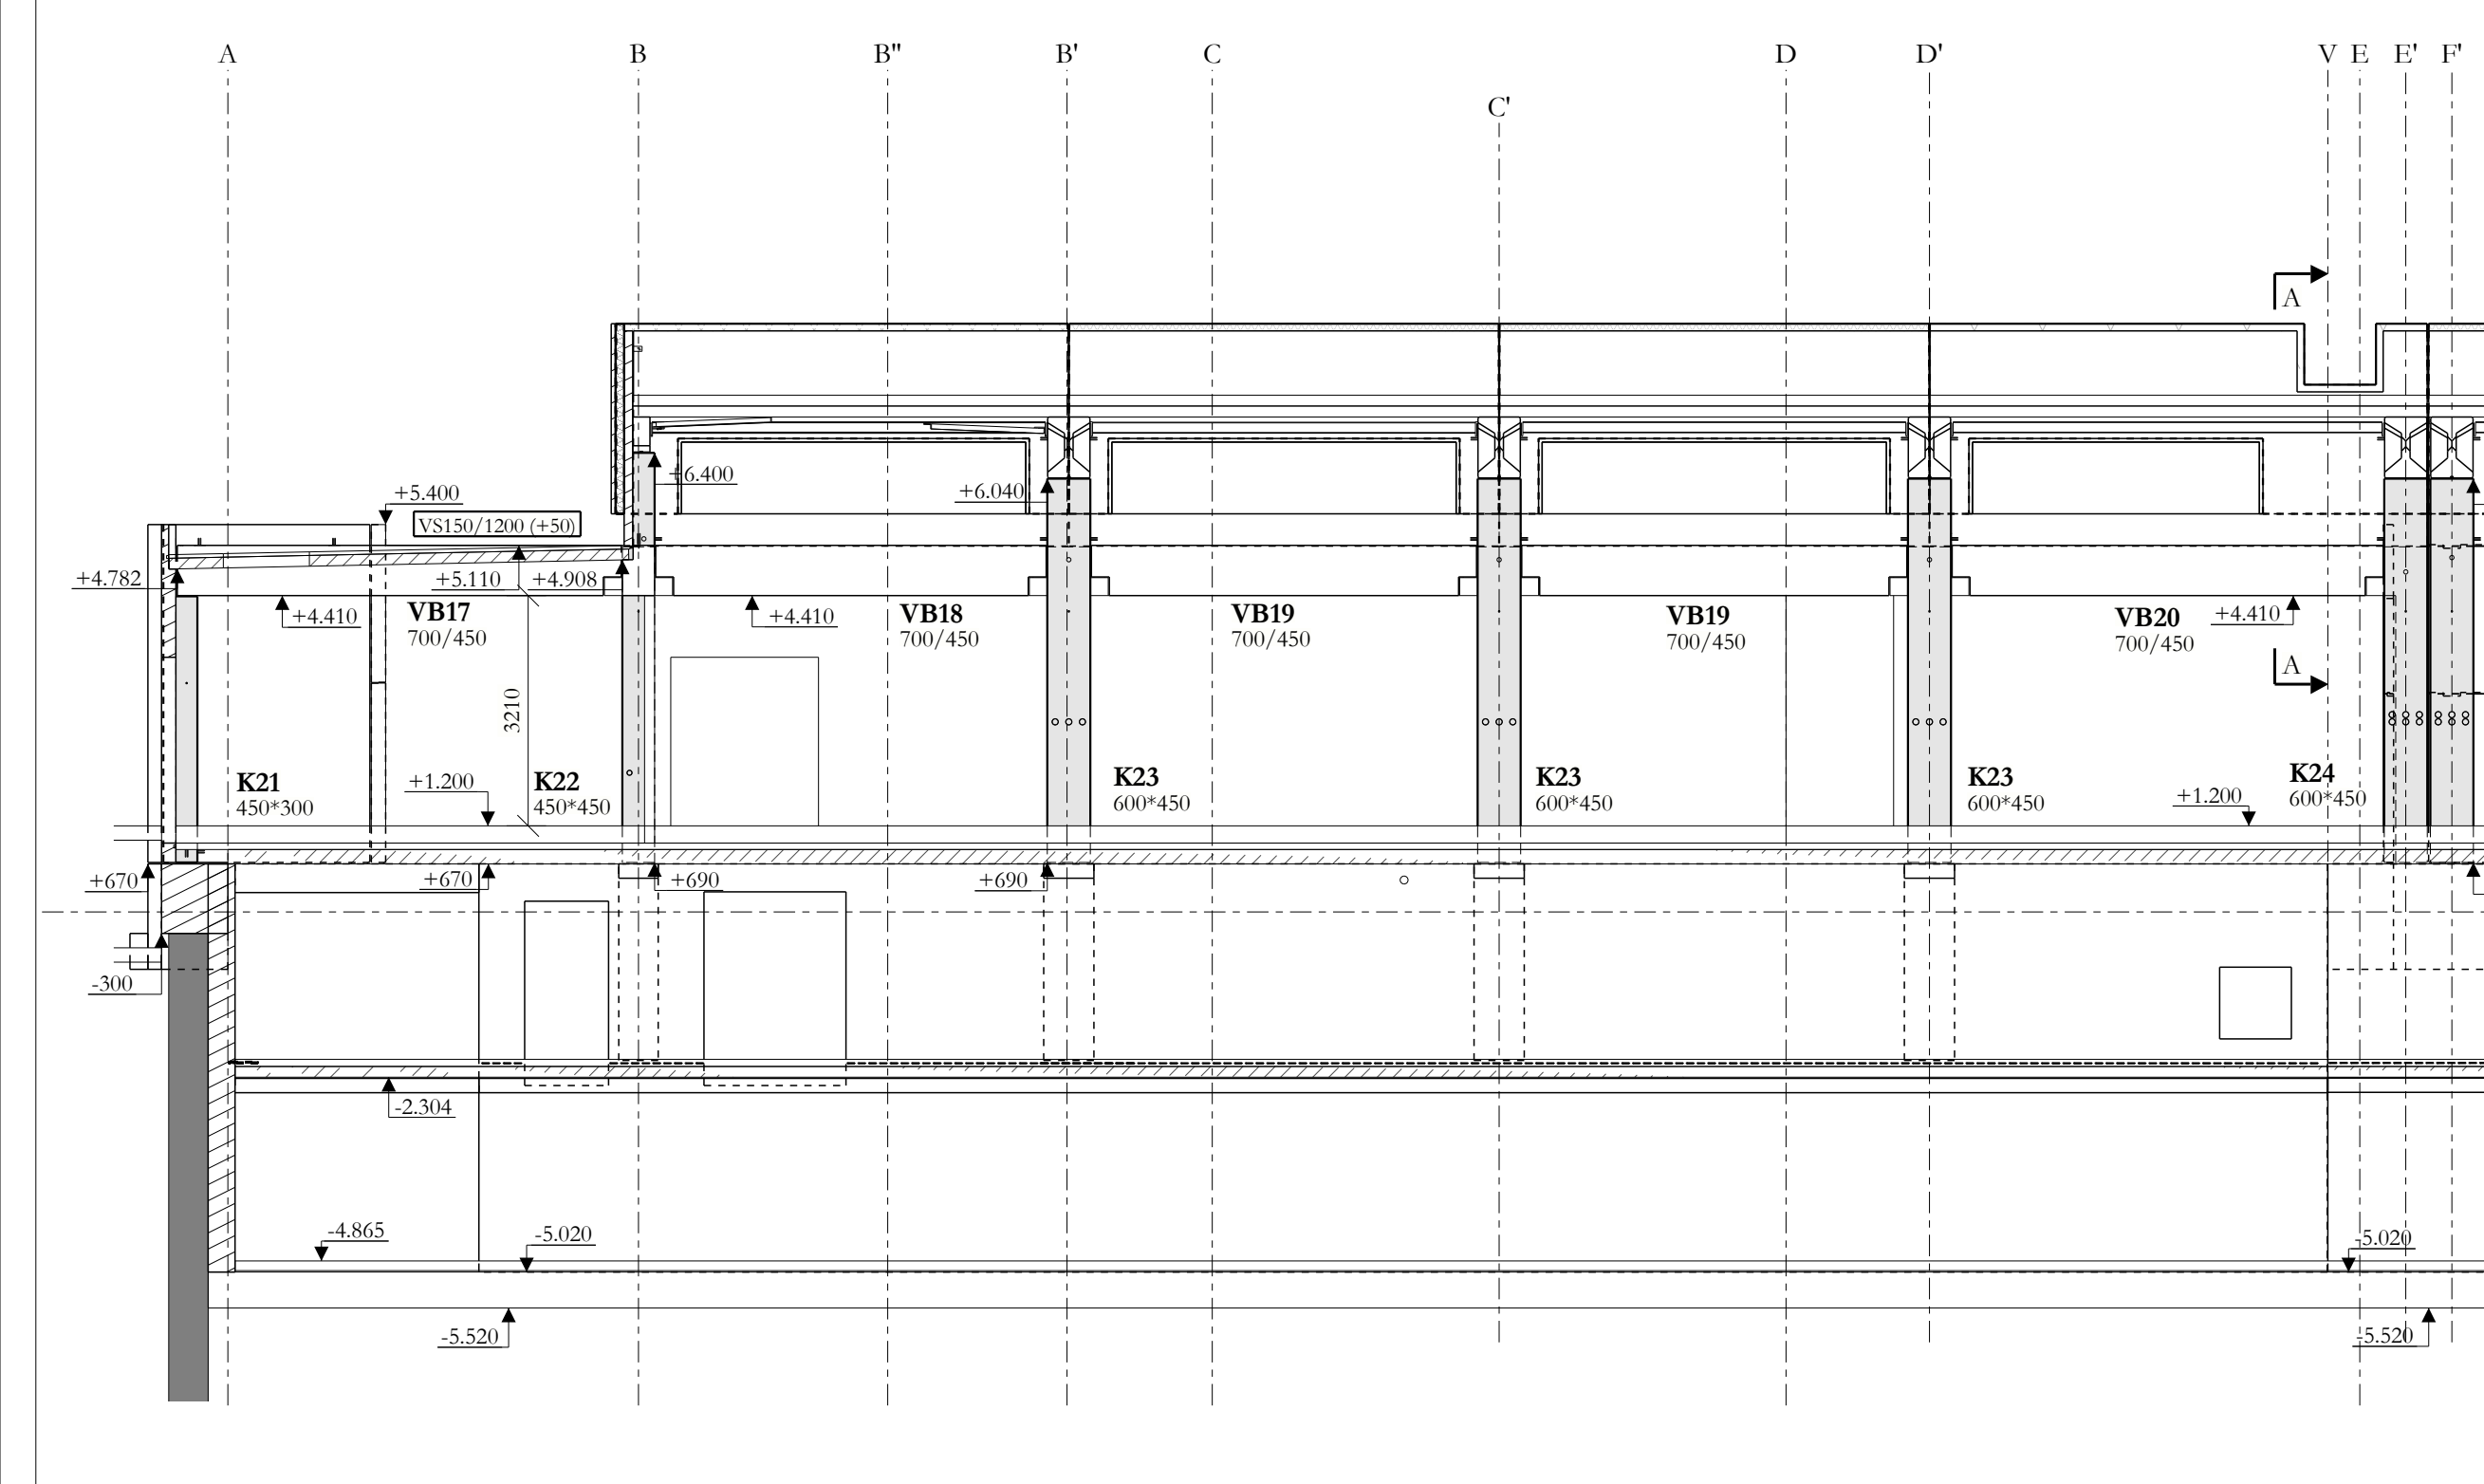
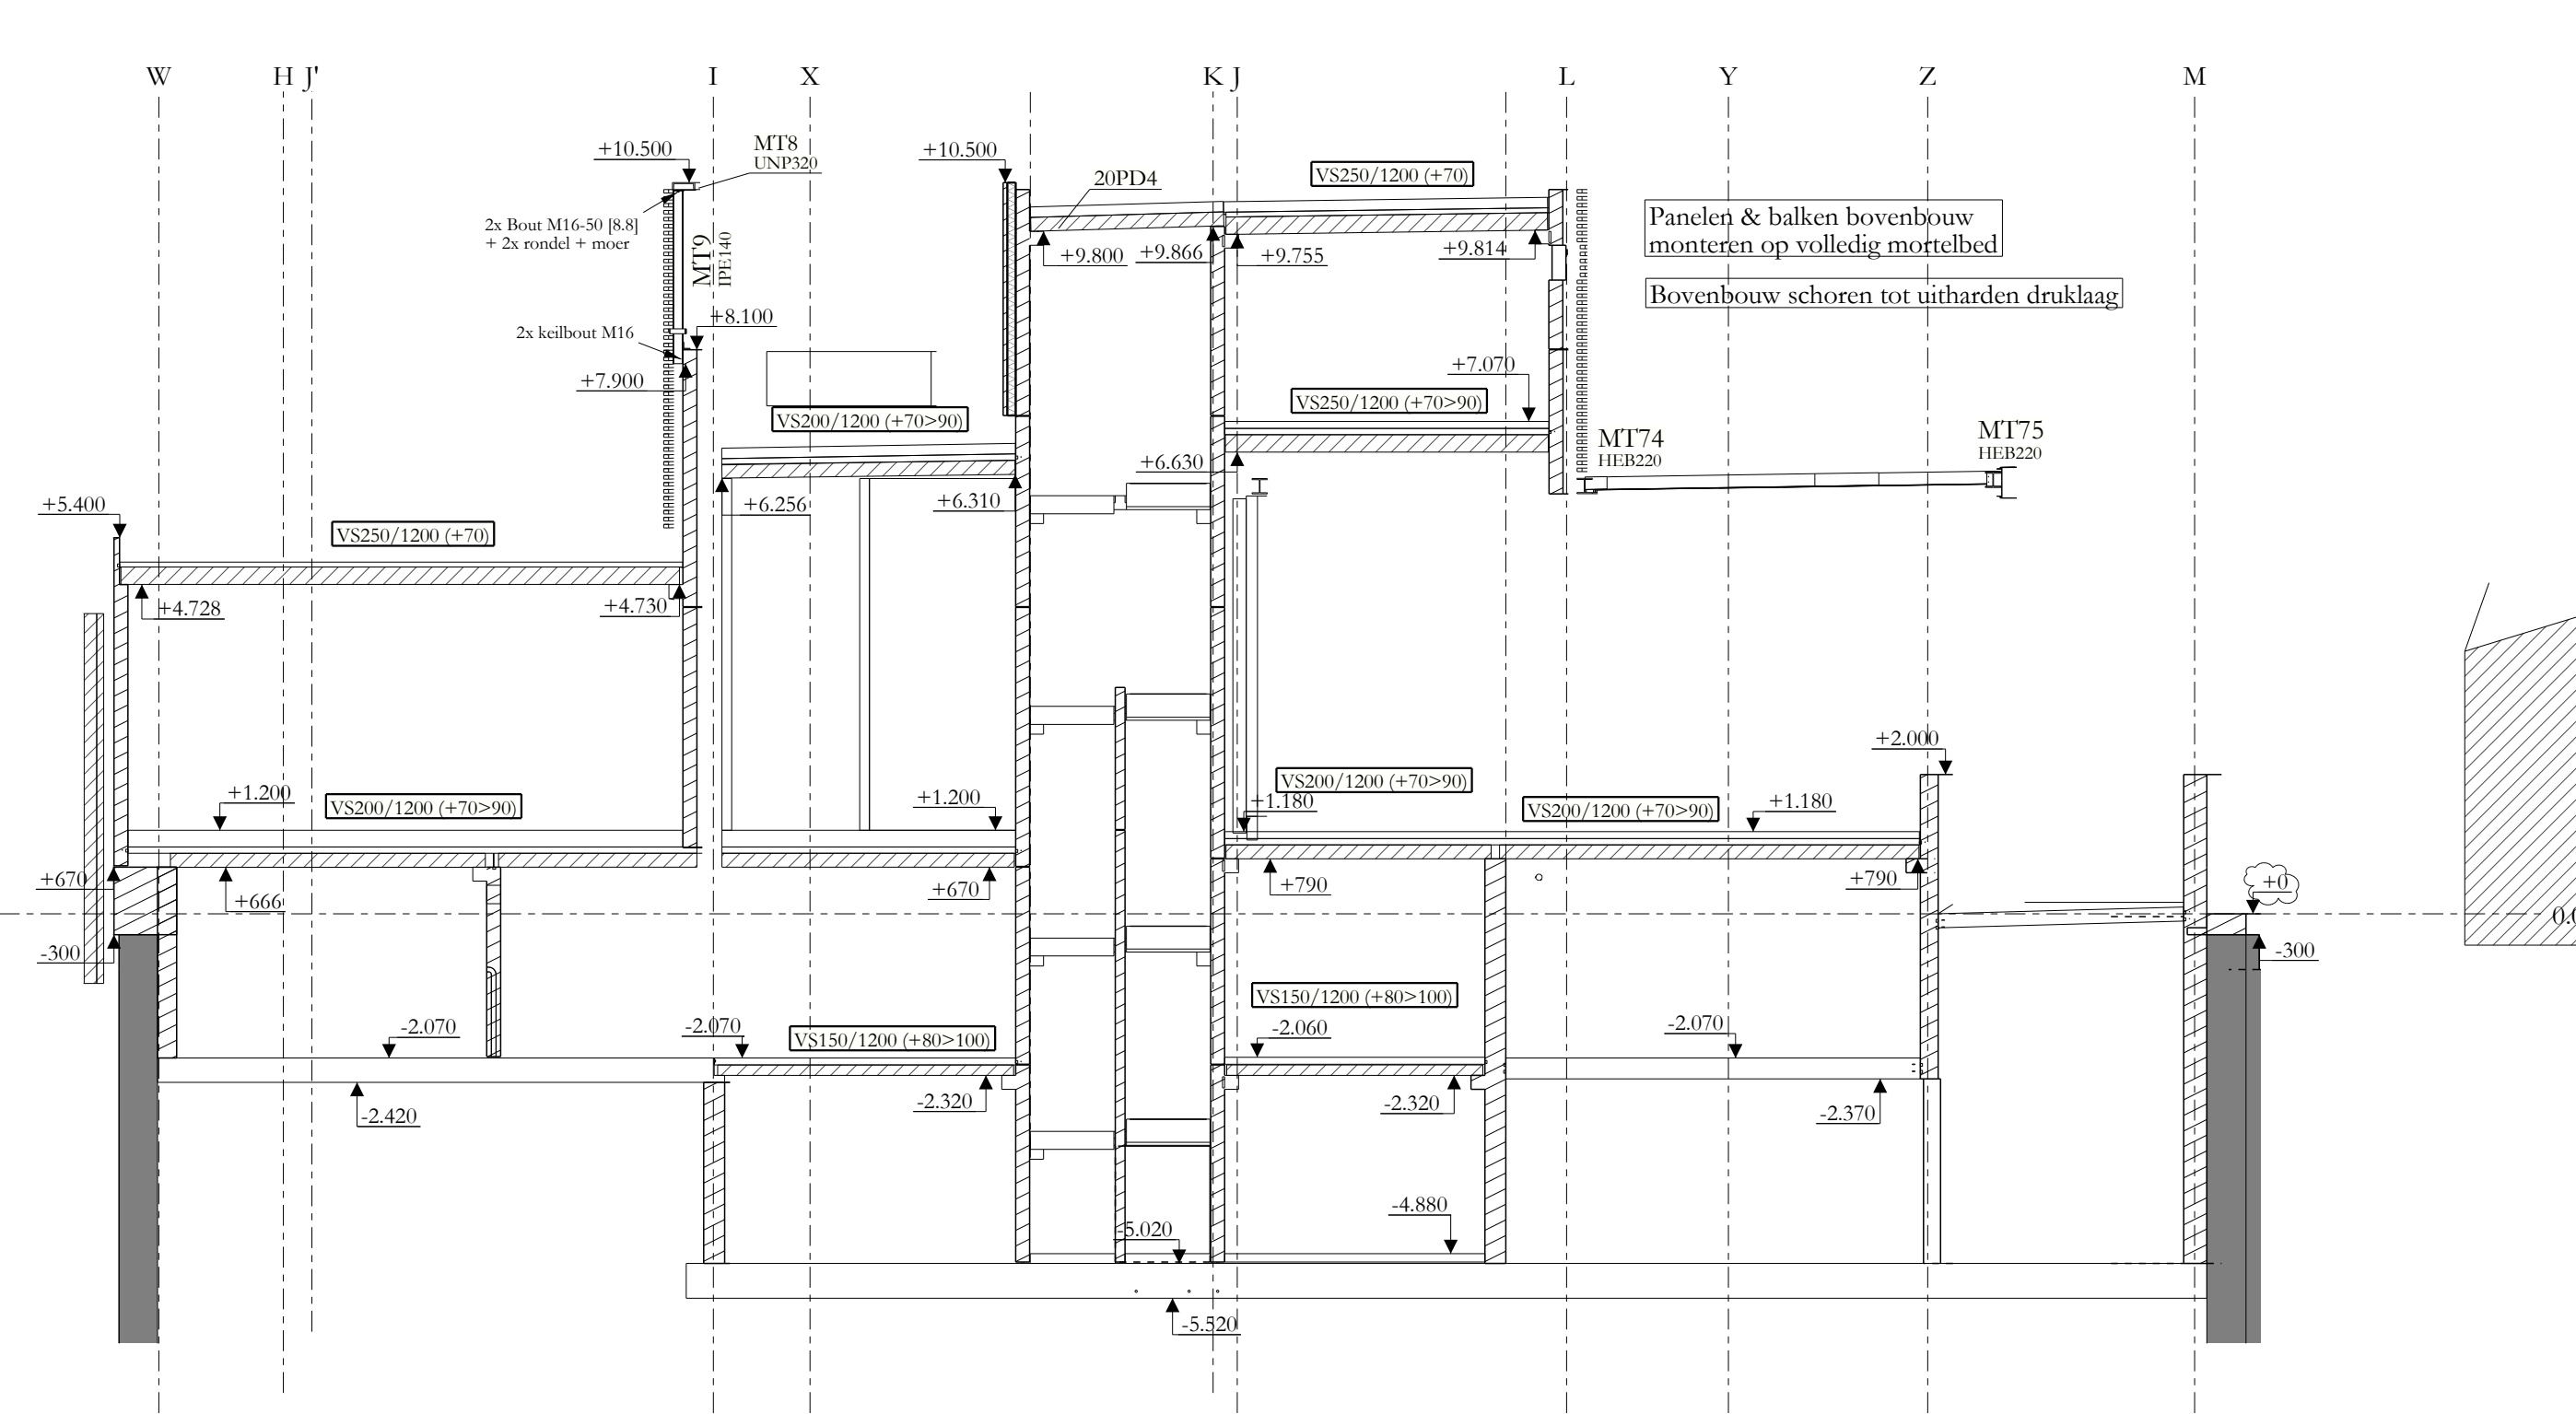
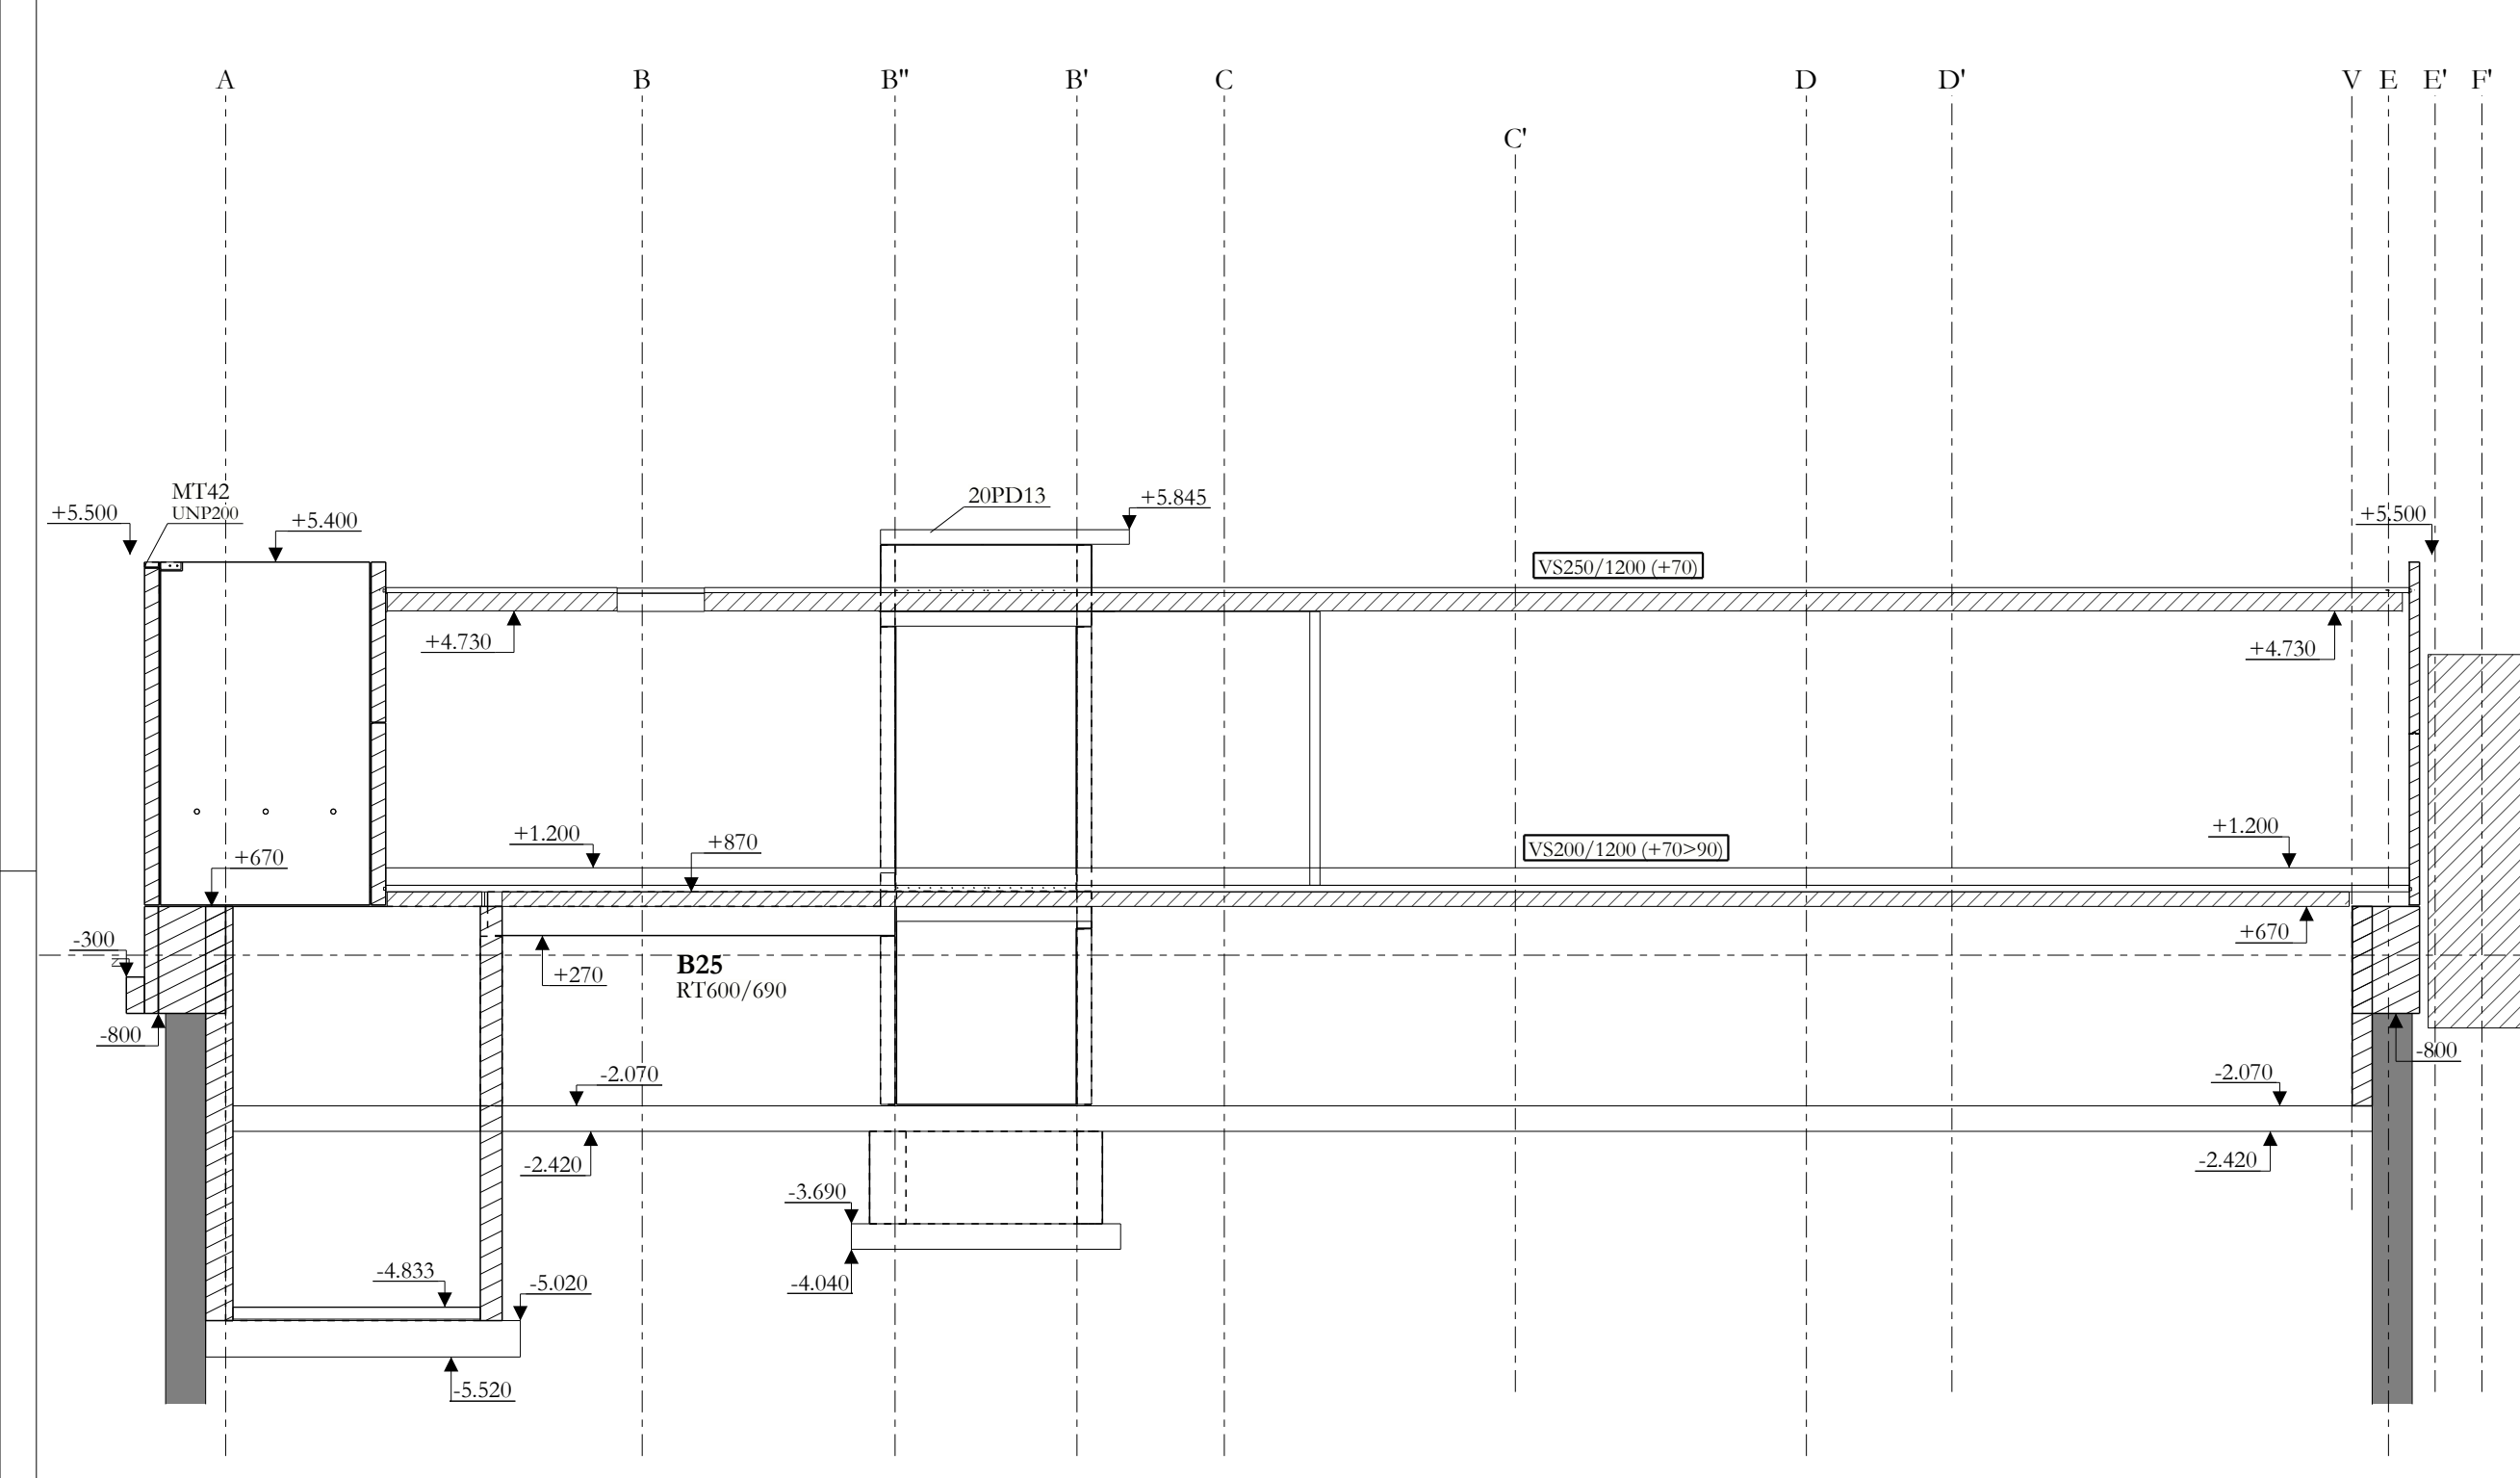
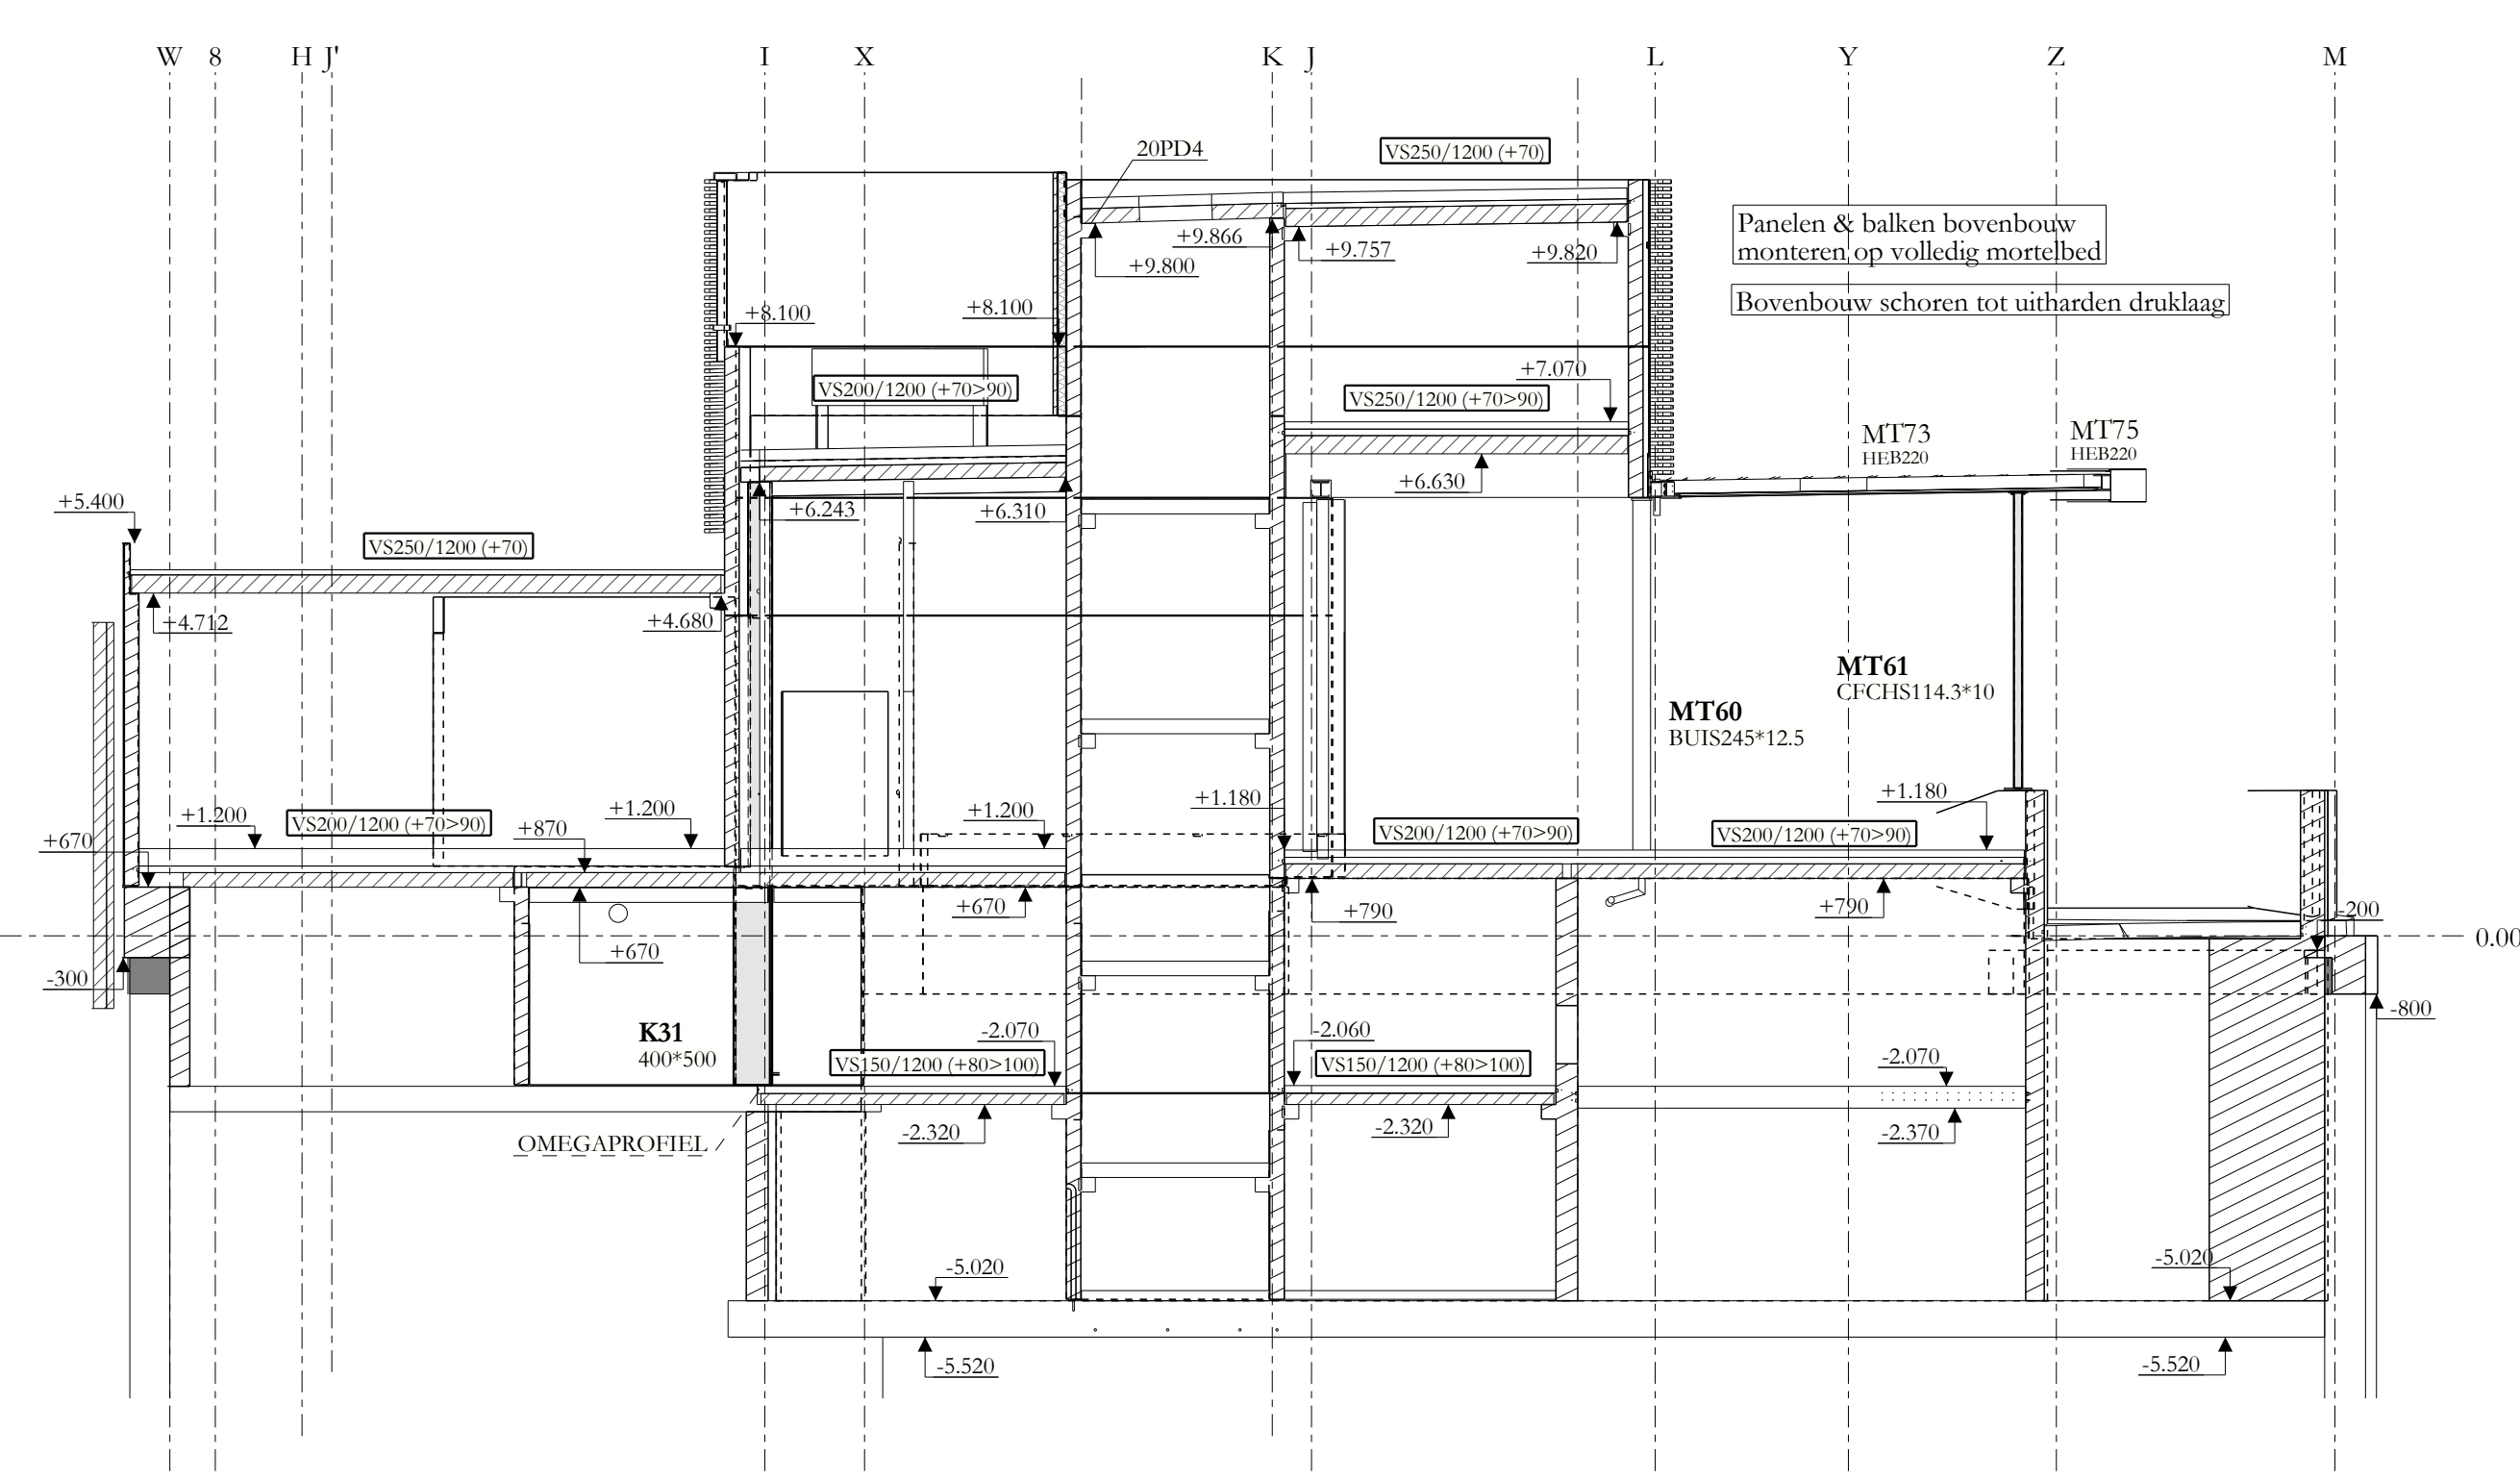
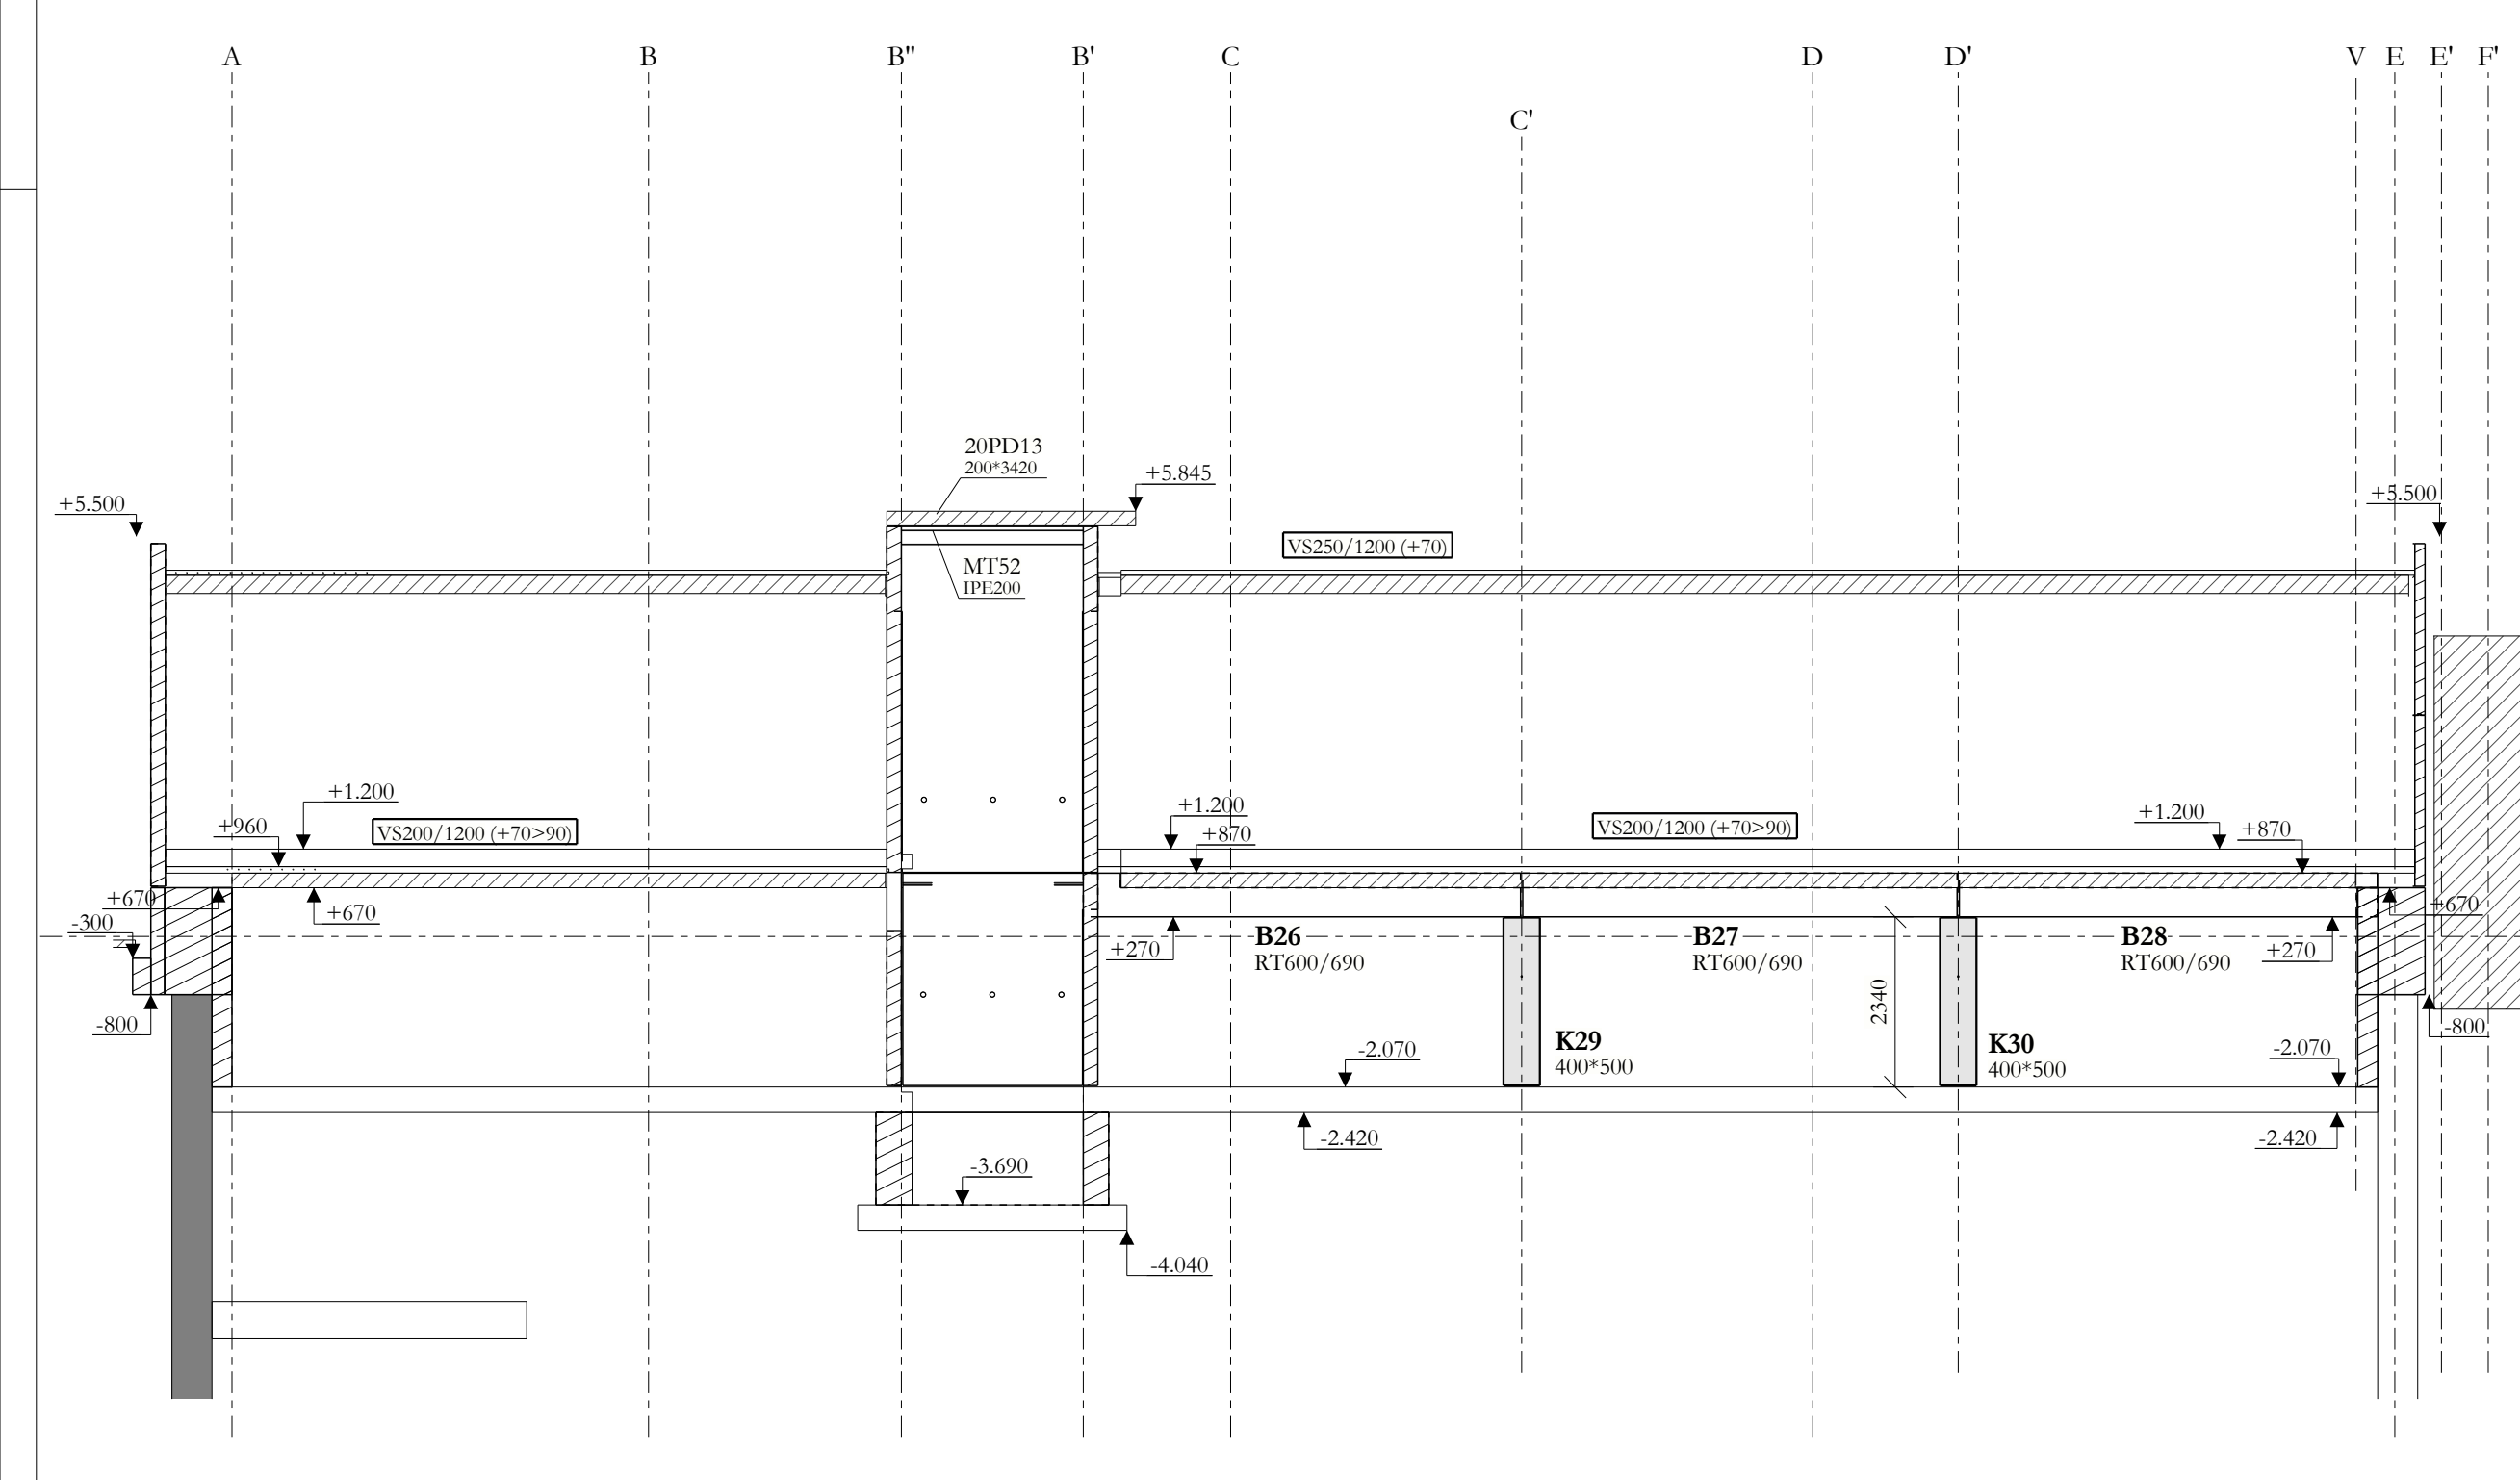


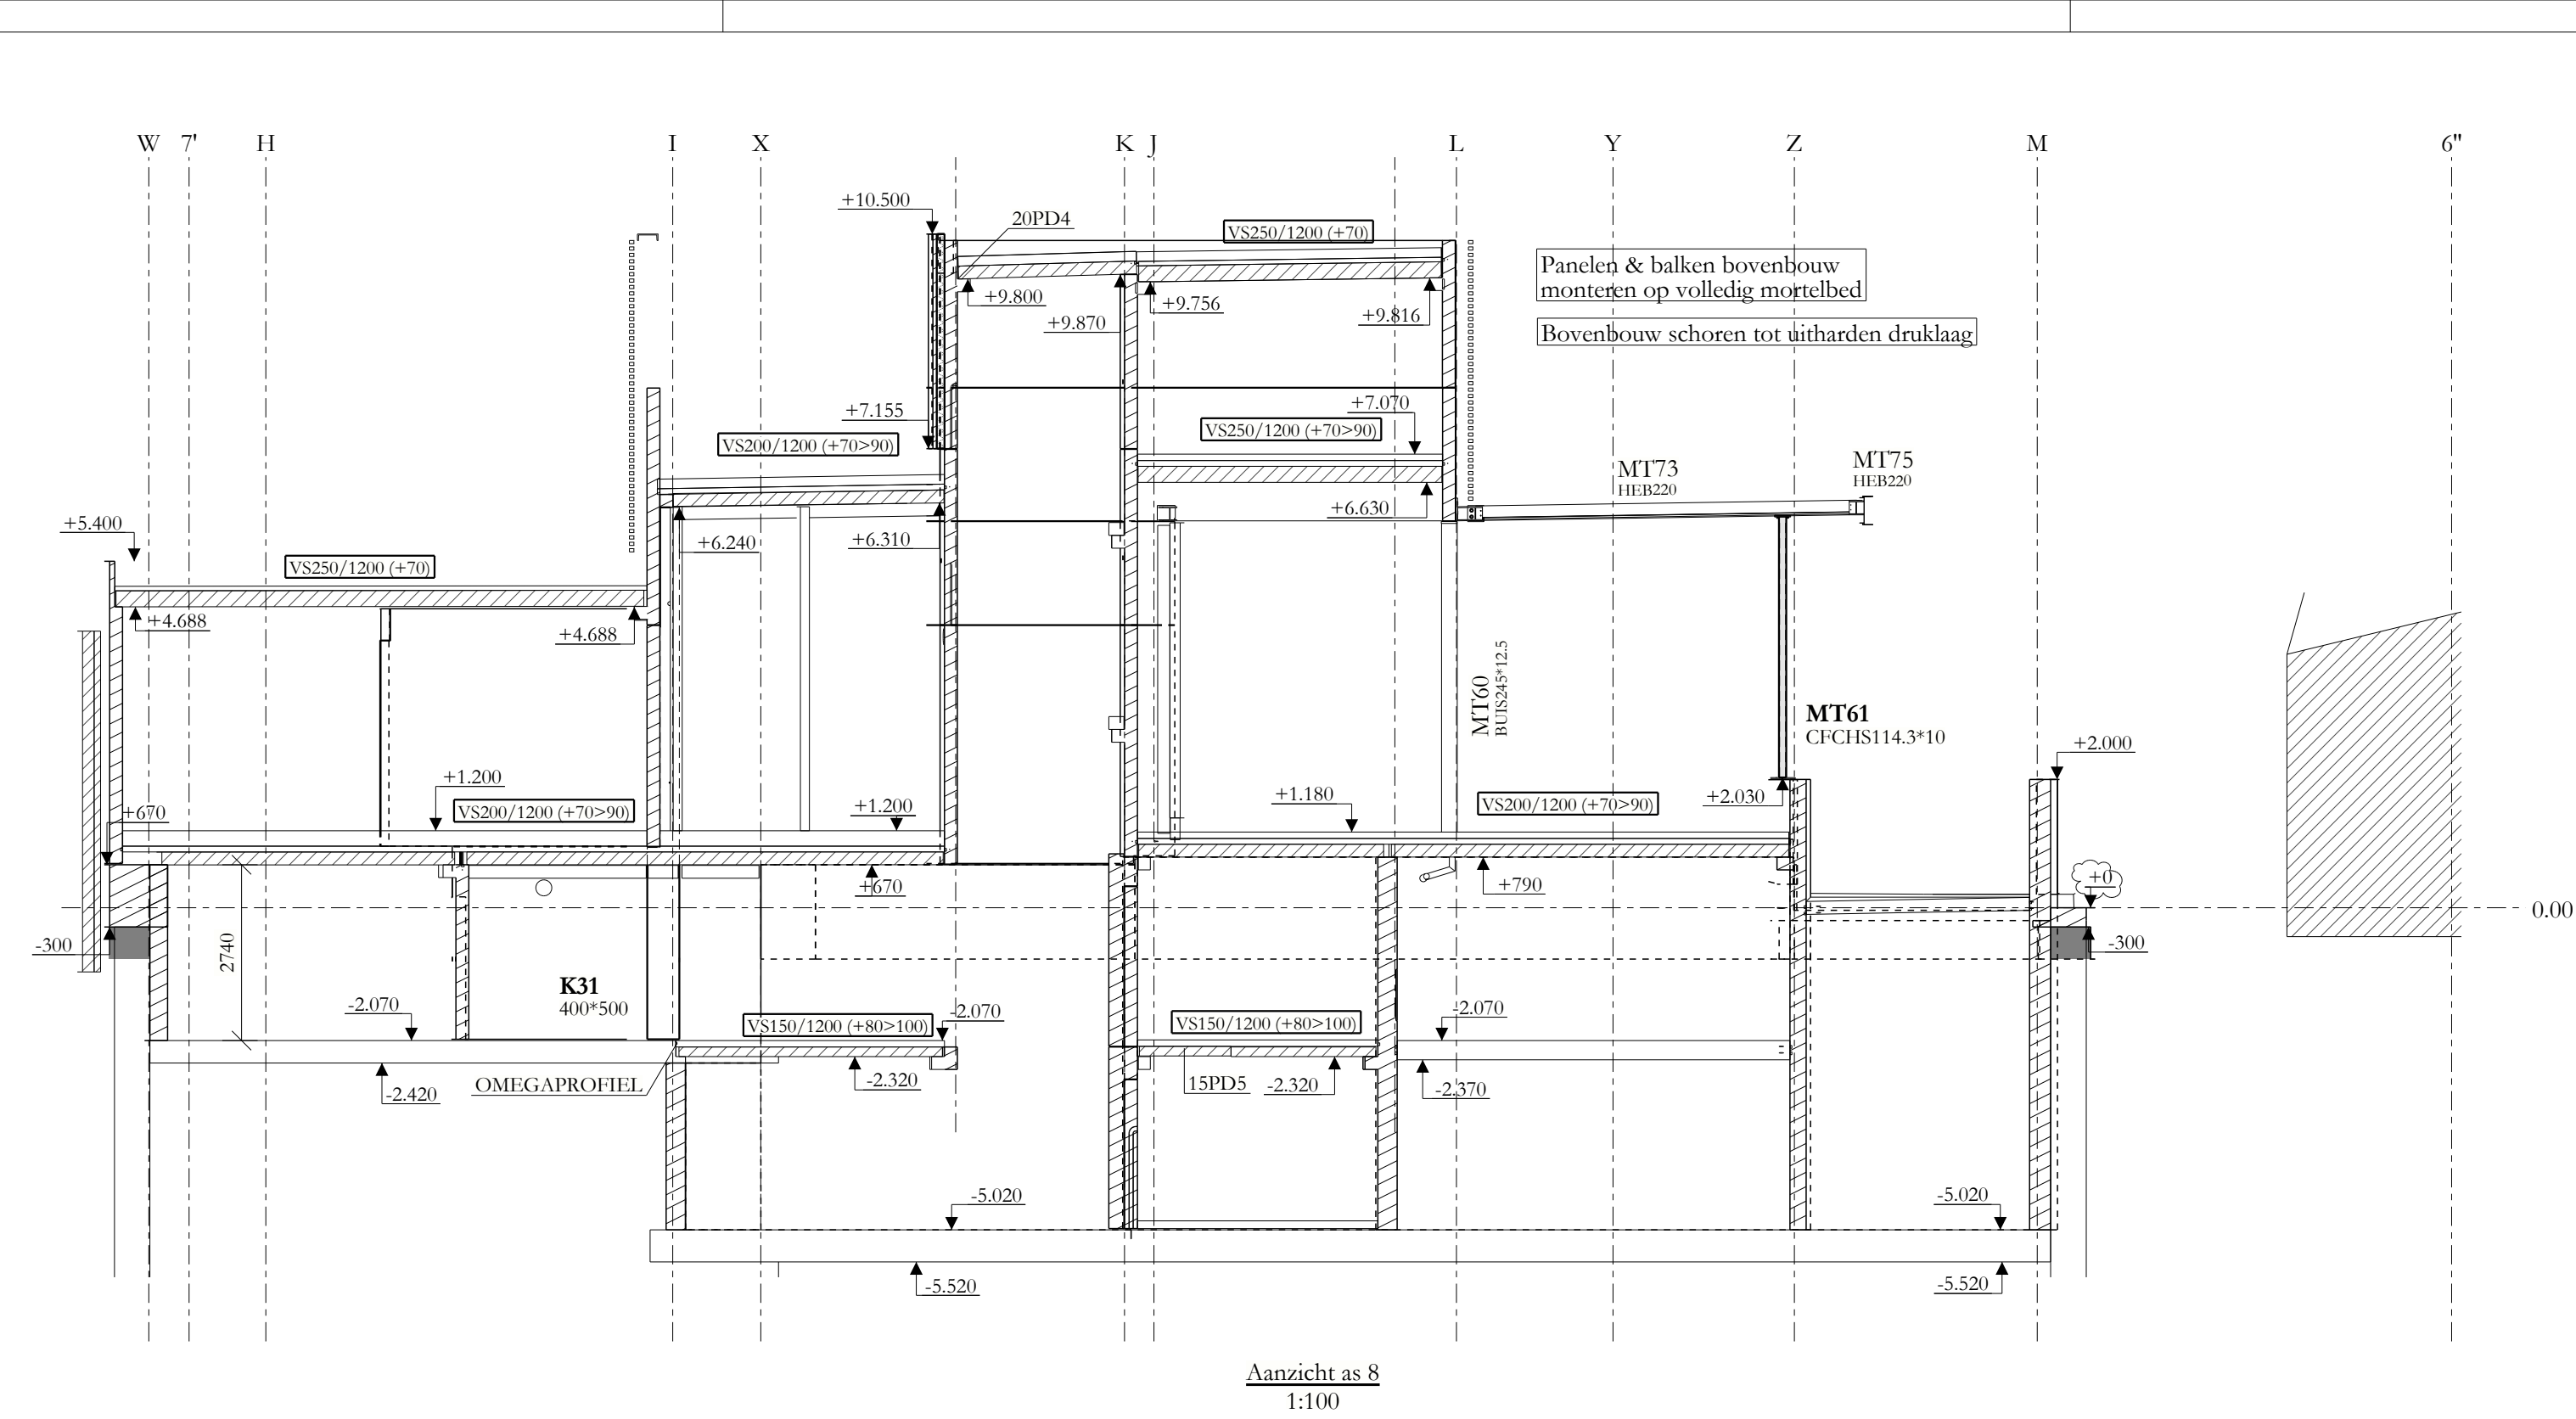

STADS BADER										
DELHAIZE Sint-Rochus										
Bouwheer Maître d'ouvrage Delhaize Group nv Oseghemstraat 53 1080 Brussel (Sint-Jans-Molenbeek)										
Werf Chantier Pater Beckstraat 47 8500 Kortrijk										
Architect Architecte Delhaize Group nv Oseghemstraat 53 1080 Brussel (Sint-Jans-Molenbeek) 02412 21 65 0478999999@delhaize.be										
ASSEN 6 - 6' - 7 - 7'- 8		voor akkoord / pour accord								
N.V. STADS BADER S.A. Kanalastraat 1, B-8530 Harelbeke T +32 56 26 06 66 info@stadsbader.com - www.stadbader.com		<table><tr><td>IN</td><td>OUT</td></tr><tr><td>2017</td><td>2017</td></tr><tr><td></td><td>08/07/19</td></tr></table>		IN	OUT	2017	2017		08/07/19	
		IN	OUT							
		2017	2017							
			08/07/19							
		N° Plan:		<table><tr><td>11</td></tr></table>		11				
11										
INDEX:		<table><tr><td>G</td><td>08/07/19</td></tr></table>		G	08/07/19					
G	08/07/19									
Dates Dates:		06/03/19								
Schaal Echelle:										
N° Dossier:		SF18-0297-BO								
<table><tr><td>STADS BADER</td><td>Gedekt</td><td>TR</td><td rowspan="2">Dossier: DELHAIZE Sint-Rochus</td></tr><tr><td></td><td>Projet/géométrie</td><td>DU</td></tr></table>		STADS BADER	Gedekt	TR	Dossier: DELHAIZE Sint-Rochus		Projet/géométrie	DU		
STADS BADER	Gedekt	TR	Dossier: DELHAIZE Sint-Rochus							
	Projet/géométrie	DU								