



3d
1:100

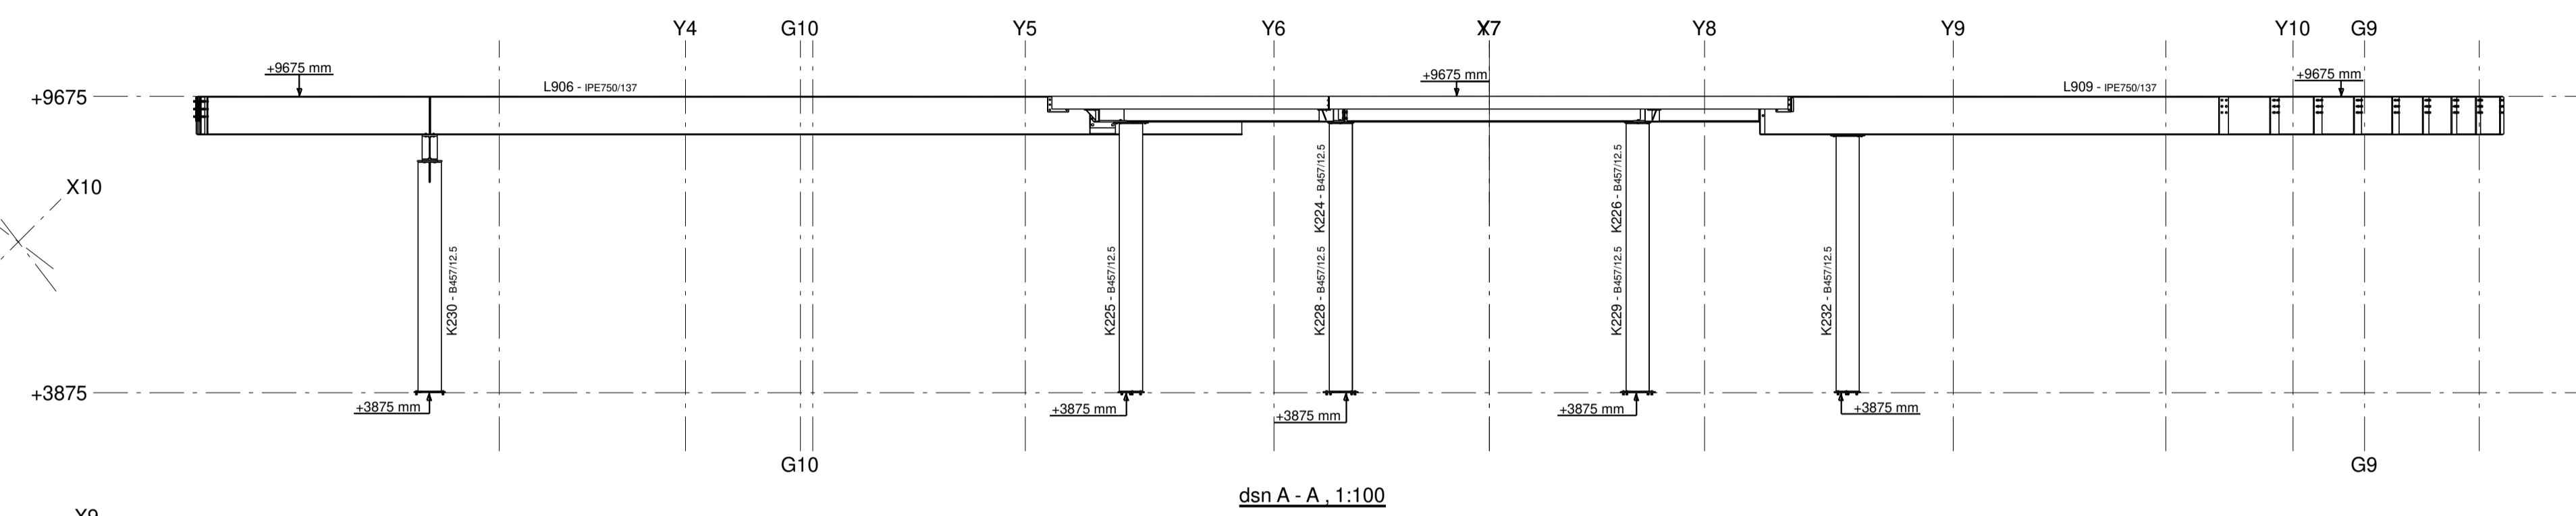

dsn A - A, 1:100

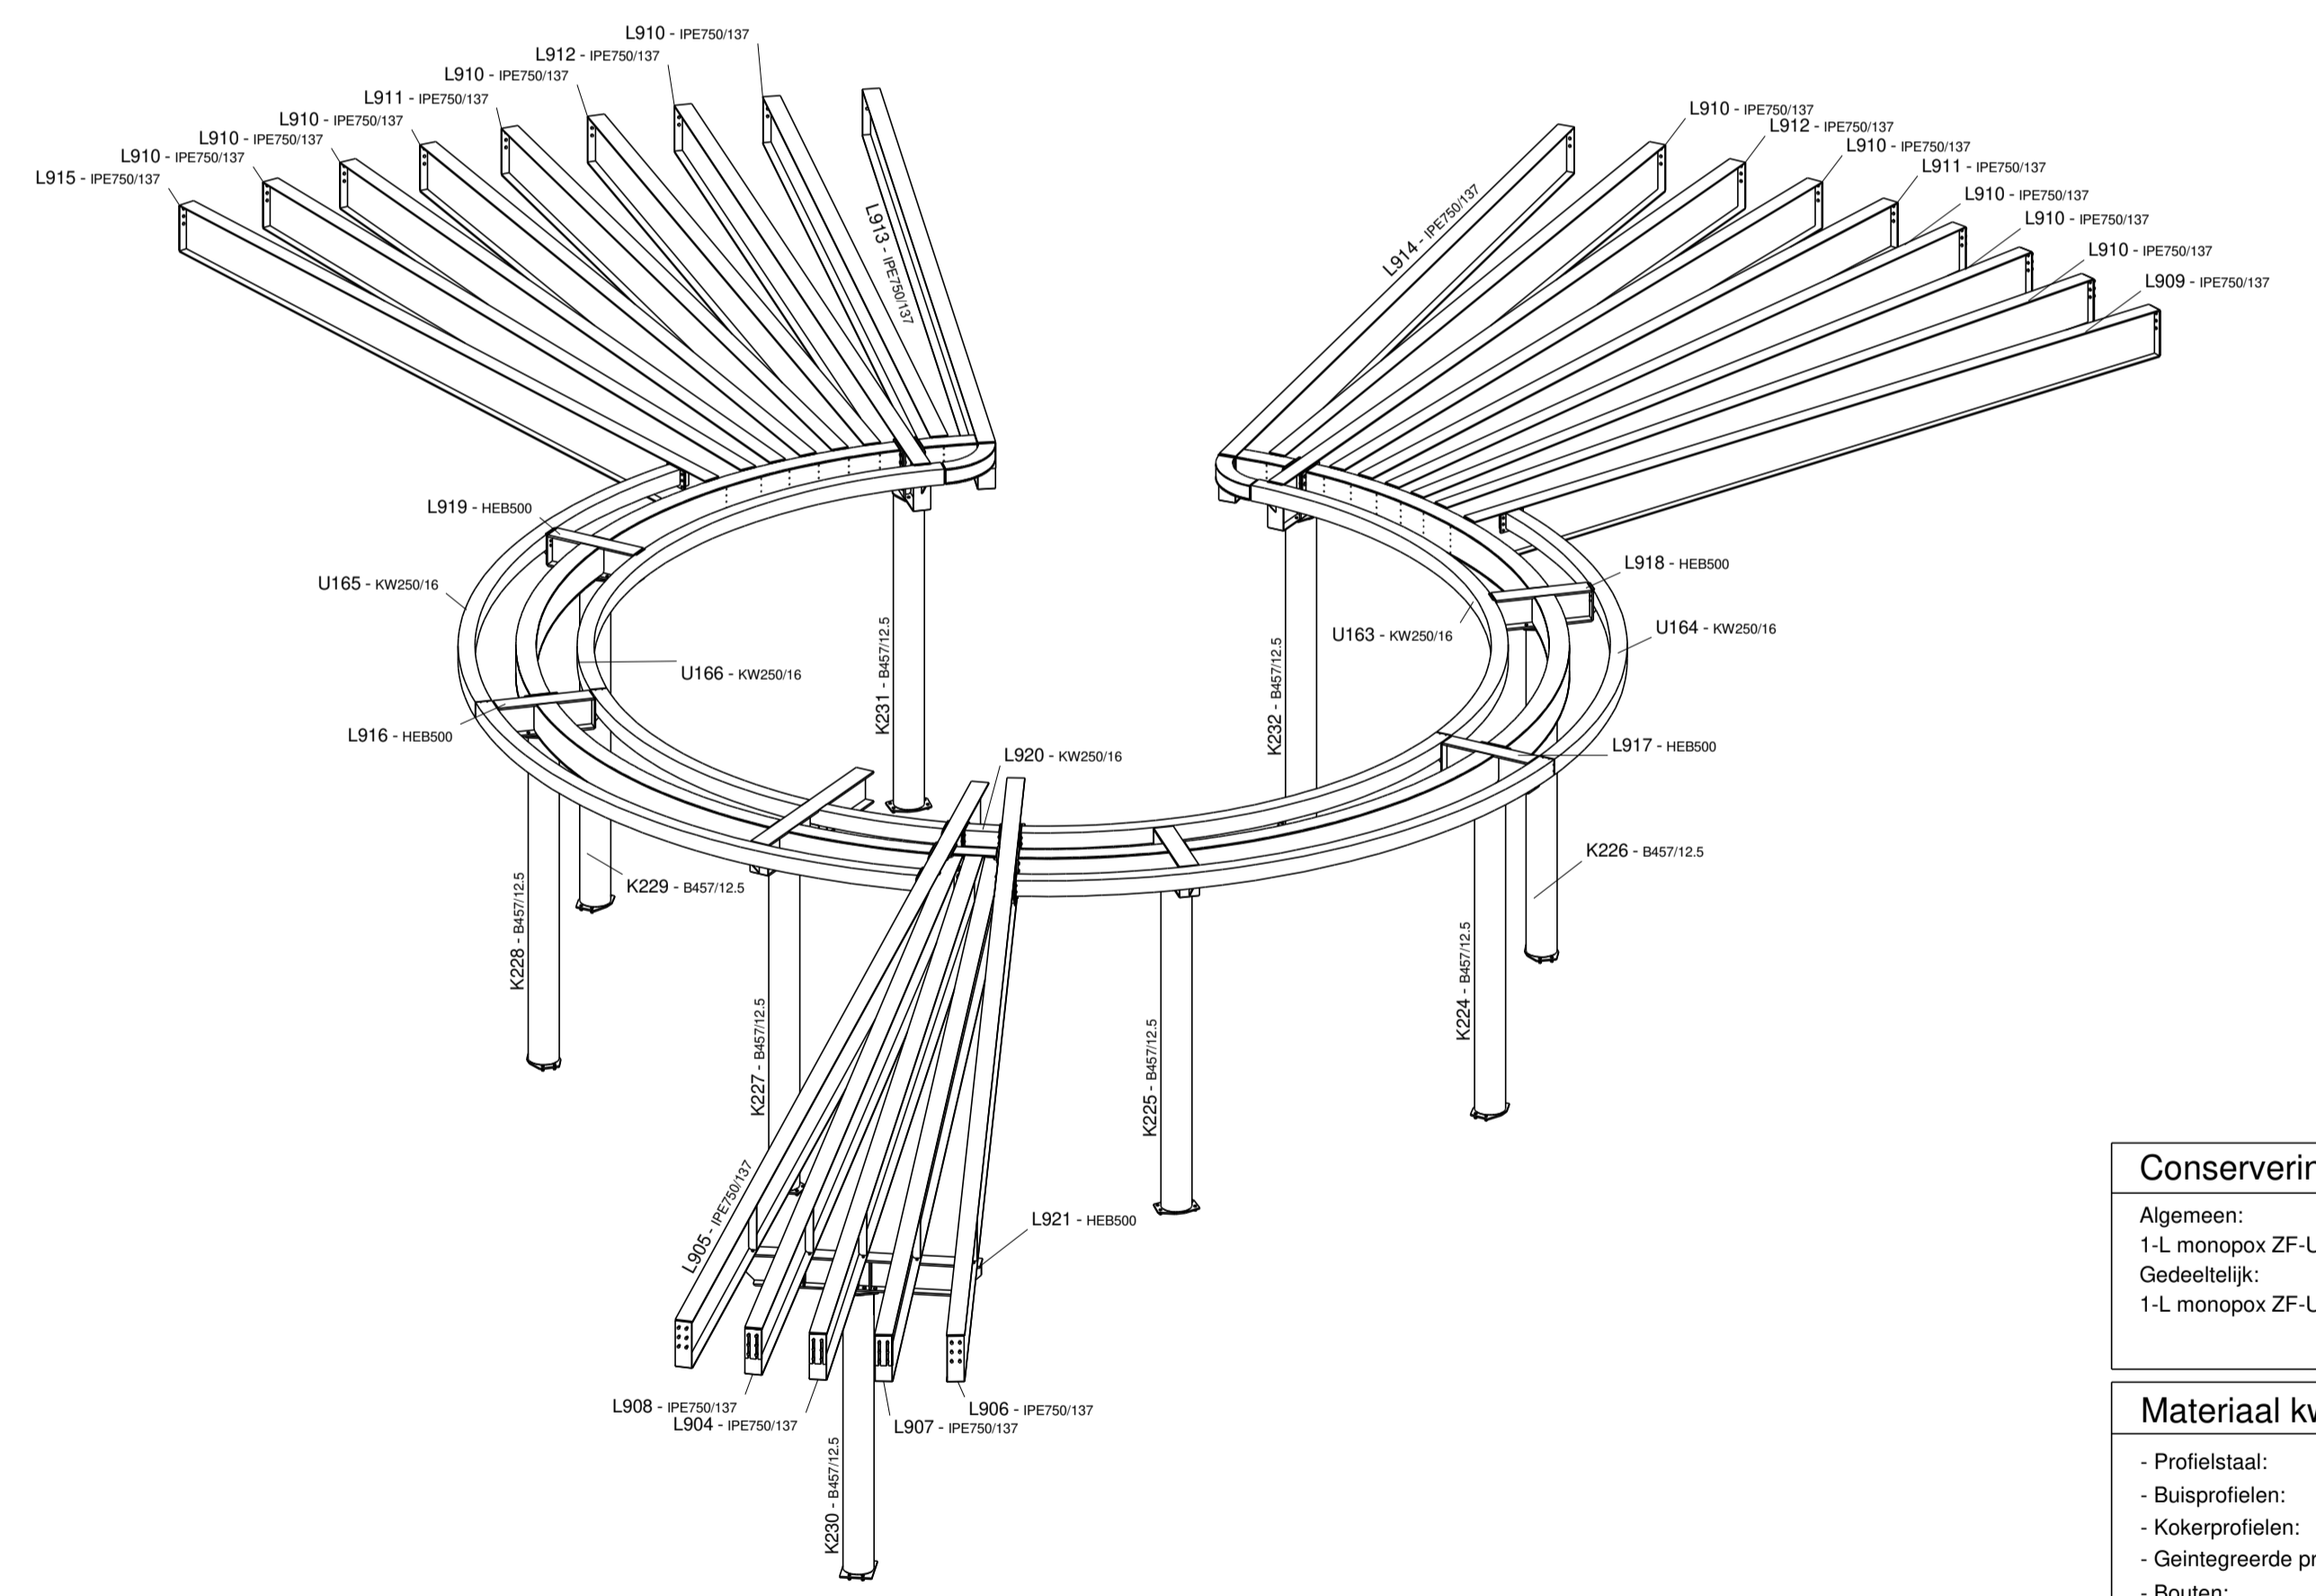

Conservering	
Algemeen:	1-L monopox ZF-Universal 80 mu RAL9005
Gedeeltelijk:	1-L monopox ZF-Universal 80 mu + 1-L Polyfinish 60 mu RAL9005
Materiaal kwaliteit (tenzij anders vermeld)	
- Profielstaal:	S235JR
- Buisprofielen:	S335J2
- Kokerprofielen:	S335J2
- Geïntegreerde profielen:	S235JR
- Bouten:	8.8 (gerolde draad), tenzij anders vermeld
- Ankers:	NTB (gerolde draad), tenzij anders vermeld
- Kolomvoeten ondersabelen met krimprijne mortel voor de constructie wordt belast	

Werk: Holland Casino te Venlo	Getekend: WBS
Onderwerp: Overzicht - Staal vide en binnenring 2-de verdiepi	Datum: 16.10.2019
Opdrachtgever: Holland Casino	Schaal: zie aanzicht
	Fabricage en montage volgens NEN-EN 1090-2:2008+A1:2011
	Uitvoeringsklasse: EXC3 Functionele tolerantie kl.: XXX

Materiaalkwaliteit: S235JR (Platen en profielen) S335J2 (buis) S335J2 (Koker) S235JR (Geïntegreerde profielen)
Lassen: aXY ___ rondom, tenzij anders vermeld. HALVE PLAATDIKTE EN RONDOM AFLASSEN TENZIJ ANDERS VERMELD
Boutkwaliteit: 8.8, t.a.v. Ankerkwaliteit: NTB, t.a.v. Projectie:

Staalbouw Nagelhout Bakhuizen

Project: 19-014
 Tekening: G [76] Formaat: A1
 Status: **DEFINITIEF**

Staalbouw Nagelhout Bakhuizen BV
 De Burde 9, 8574 TG, Bakhuizen
 Tel. 0514 - 58 18 44
 Fax 0514 - 58 14 95
 post@staalbouwnagelhout.nl
 www.staalbouwnagelhout.nl