


WAPENINGSBORDEREL			
Nummer	#	Ø	Ploovorm
(224)	2	Ø32	6110
(225)	5	Ø10	6610
(227)	3	Ø16	6610
(218)	2	Ø16	
(219)	6	Ø16	
(220)	2	Ø16	
(221)	6	Ø10	
(223)	2	Ø16	
(226)	2	Ø28	
(400)	36	Ø10	

Totaal: 315.02 kg (staven)

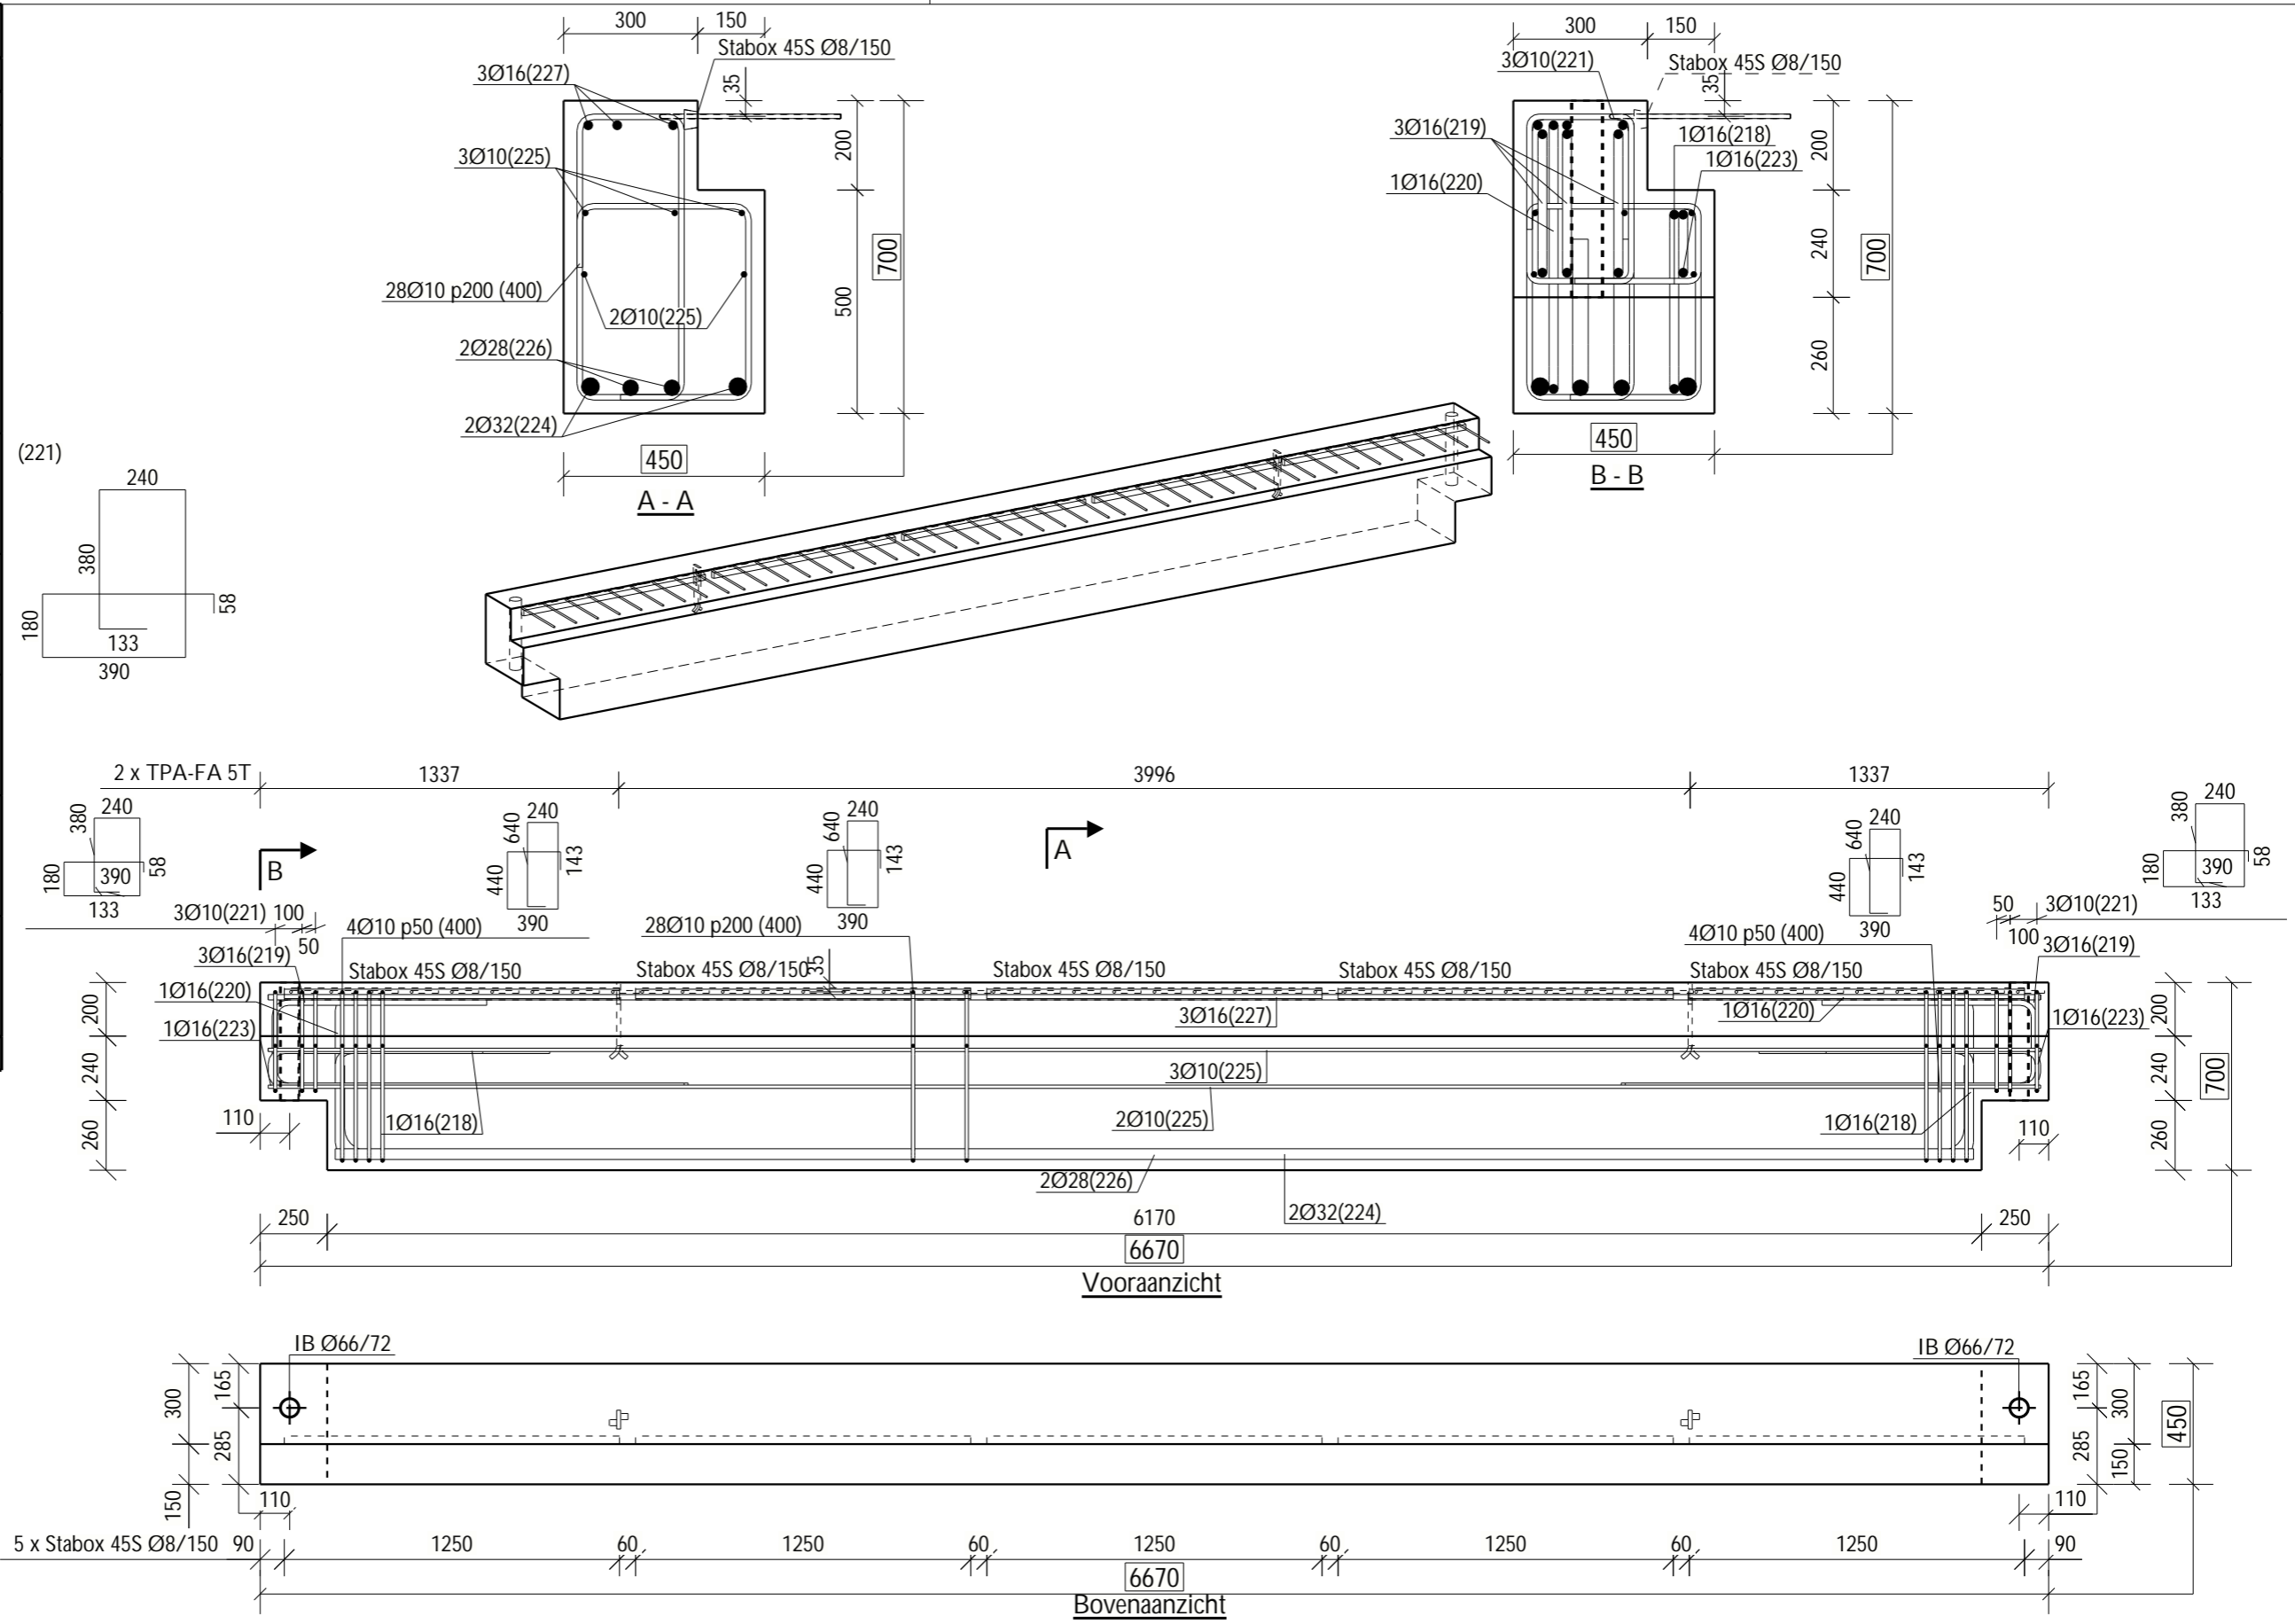

TOEBEHORENLIJST		
Stabox 45S Ø8/150	1250mm	5
IB Ø66/72		2
TPA-FA 5T		2

MATERIAAL EIGENSCHAPPEN	
Wapening:	BE500S/DE500BS
Sterkteklasse beton:	C45/55
Omgevingsklasse:	EE3
Betondekking:	30mm

<b>SF18-0297-BO</b>
DELHAIZE Sint-Rochus
8500 Kortrijk

**STADSBADER**

INFRA BOUW MILIEU

N.V. STADSBADER S.A.  
 Kanaalstraat 1, B-8530 Harelbeke  
 info@stadsbader.com - www.stadsbader.com

DATUM:	29/03/19	STUK:	VB15
GETEKEND:	JV	AANTAL:	1
VOLUME:	1.84 m <sup>3</sup>	INDEX:	
GEWICHT:	4.61 ton	DATUM INDEX:	