
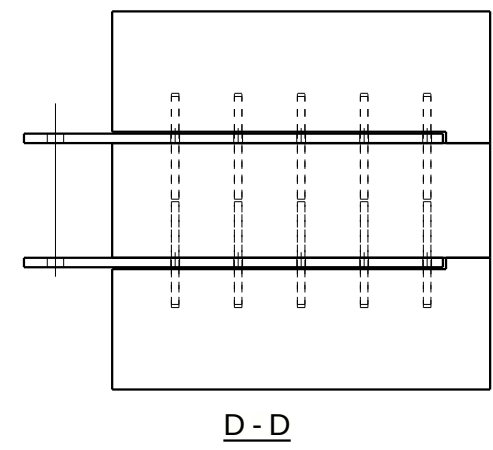
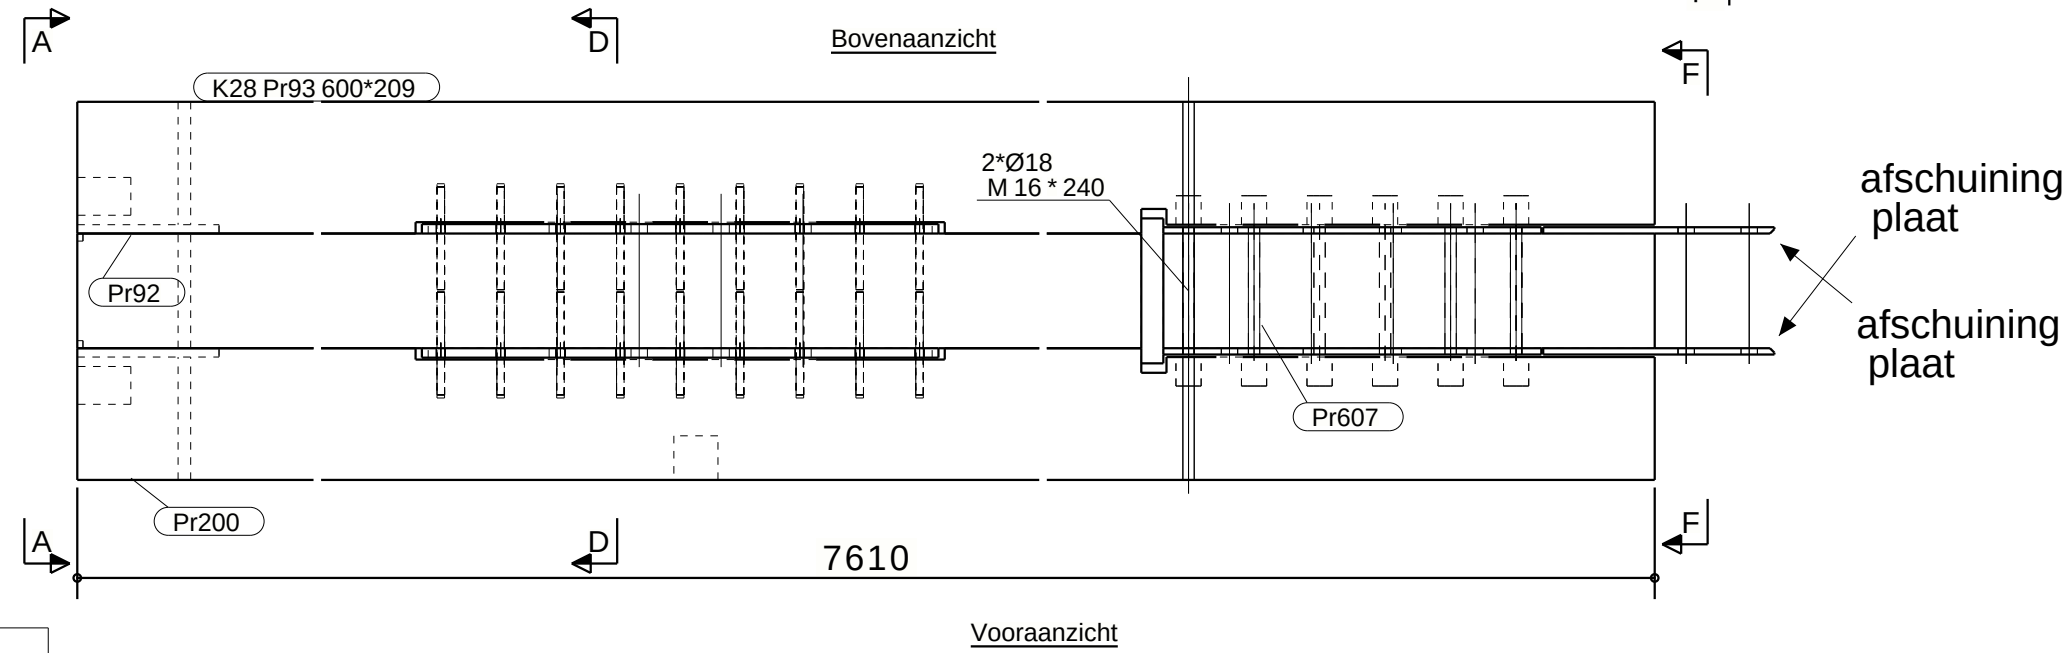
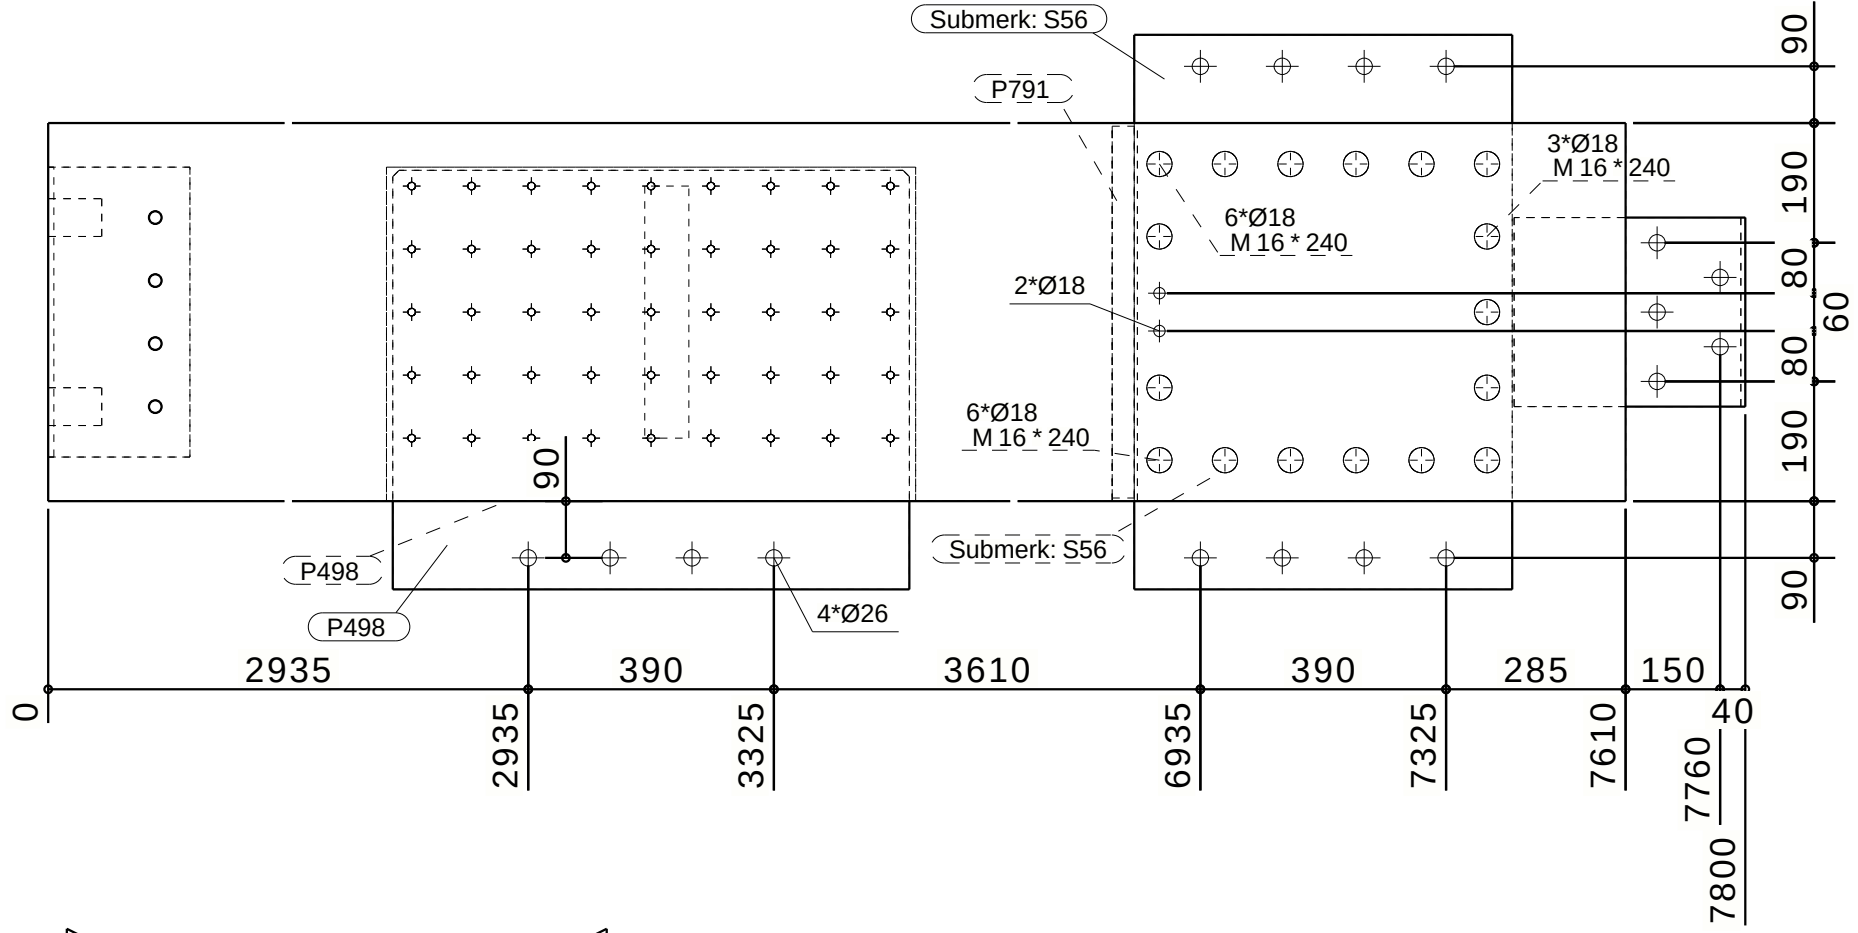
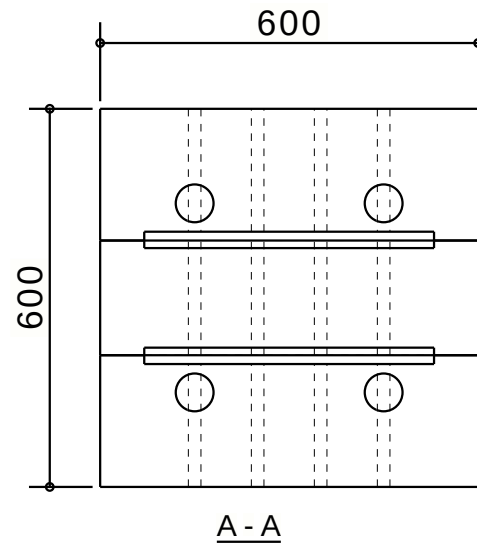


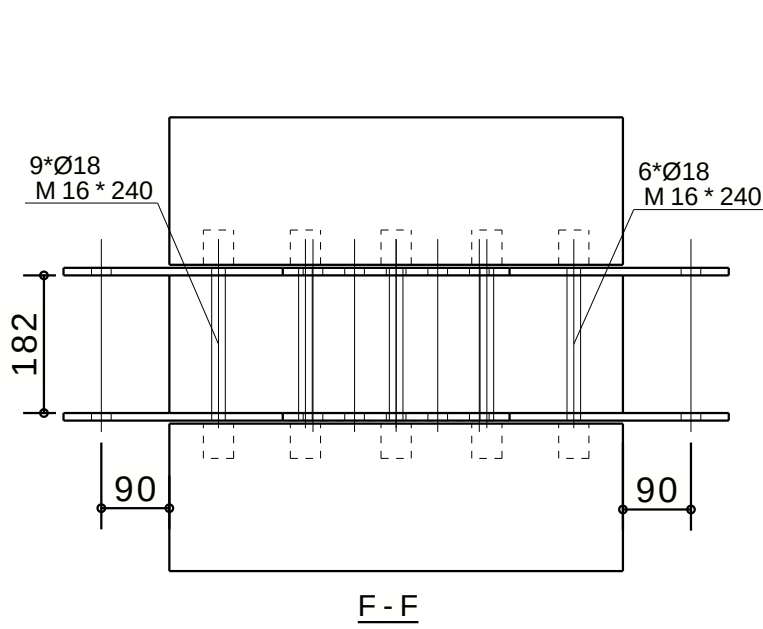

FASE	MERK	AANTAL
1	K28	1
2	S56	8

MERKENPOSLIJST Merk: K28 lengte (mm): 7800						
conservering: WBDBO LAKKEN Aantal: 1						
Pos	Profiel	Materiaal	Aantal	Lengte (mm)	Gewicht (kg)	Volume (m3)
P498	PL15*665	S235JR	2	820	132.3	0.0000
P784	ROND12	S355J0	90	163	12.1	0.0000
P791	PL35*230	S235JR	1	590	38.4	0.0000
Pr92	600*182	GL28H	1	6795	444.5	0.7409
Pr93	600*209	GL28H	1	7610	561.3	0.9355
Pr200	600*209	GL28H	1	7610	560.1	0.9335
Pr607	600*182	GL28H	1	780	51.1	0.0852

MERKENPOSLIJST Merk: S56 lengte (mm): 880						
conservering: PRIMER Aantal: 4						
Pos	Profiel	Materiaal	Aantal	Lengte (mm)	Gewicht (kg)	Volume (m3)
P638	STRIP10*300	S235JR	2	367	17.7	0.0000
P795	PL10*600	S235JR	2	880	85.4	0.0000
Totaal per merk					1903.0	

Werk:
KW1 College

Onderwerp:
F3 GL MERK

Opdrachtgever:
Heerkens van Bavel

Tilburg

Getekend: GM

Datum: 29.04.2020

Schaal: 1:10 1:12

Teken- en Adviesburo
Gerard van Meerveld

Materiaalsoorten en kwaliteiten: Platen en profielen S235JR volgens NEN-EN 10025-2, buis en kokerprofielen: S355J2H volgens NEN-EN 10210-1 (warmvervaardigd) S275J0H volgens NEN-EN 10219-1 (koudvervaardigd)

Lassen a=4, tenzij anders vermeld, volgens NEN-EN-ISO 2553:2014. Boutkwaliteit 8.8, tenzij anders vermeld

Project:
19-385

Tekening:
A [K.28]

Status:

Formaat:
A3

Fabricage en montage volgens NEN-EN 1090-2:2008+A1:2011


Uitvoeringsklasse: EXC2

Functionele tolerantie klasse: 1



HEKO SPANTEN BV

Rijksweg 39
6718 WK Ede
Tel.: 0318-571641
Fax: 0318-573606
info@hekospantenbv.nl
www.hekospanten.nl


Tekla Structures model '220007 HEKO HVB KW1 COLLEGE 2019i' afgedrukt op 30.04.2020

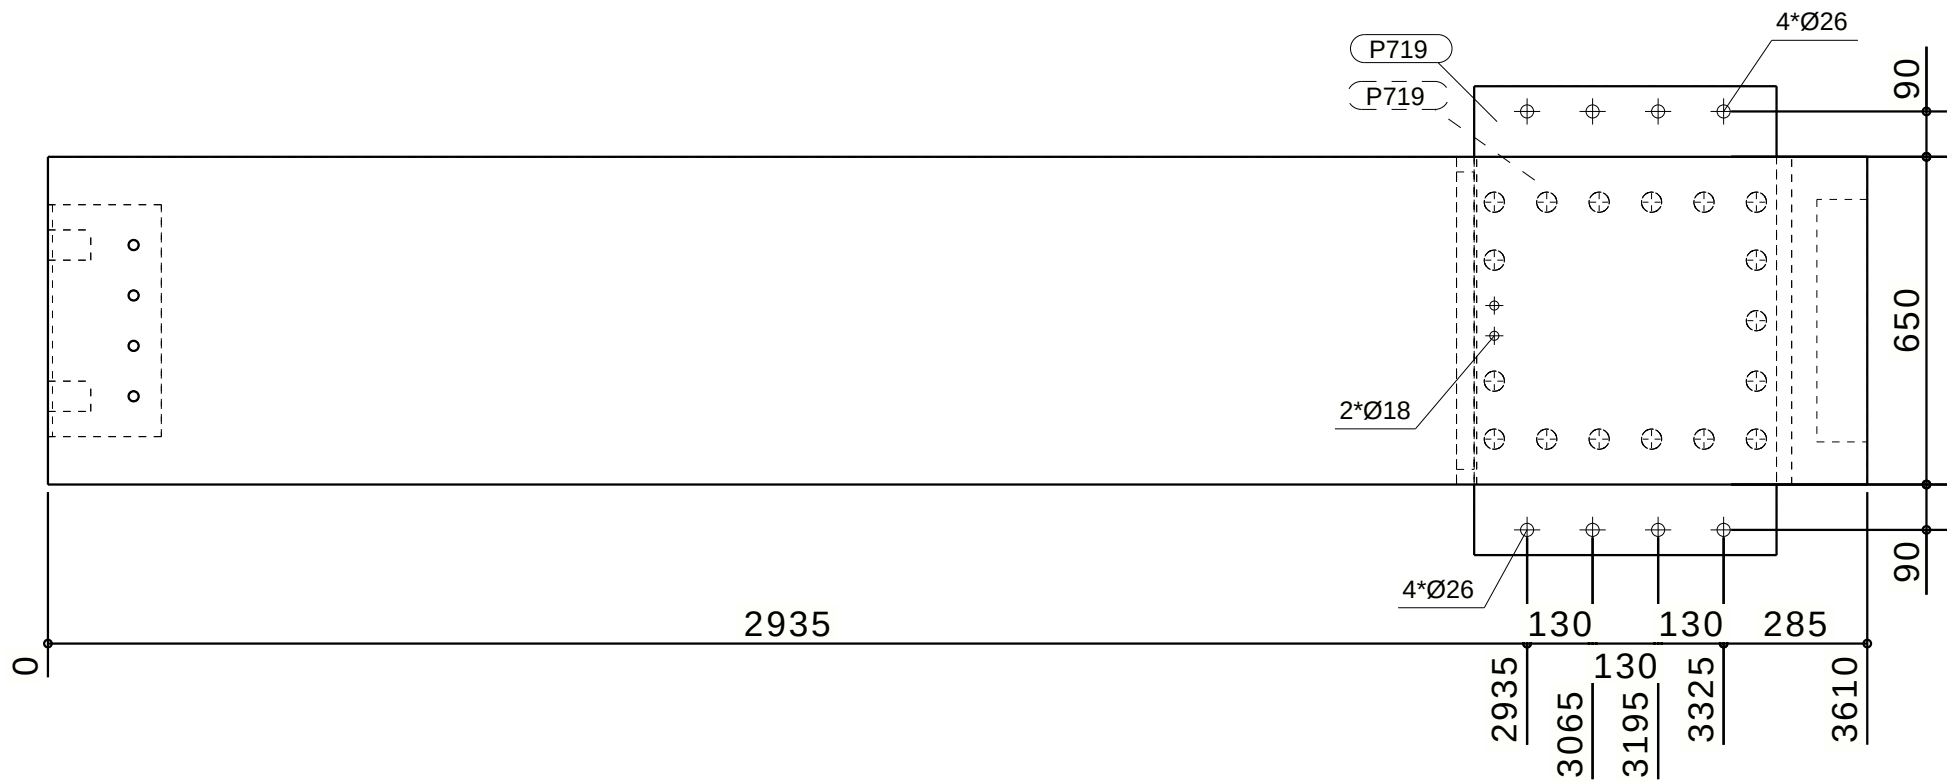

Bovenaanzicht

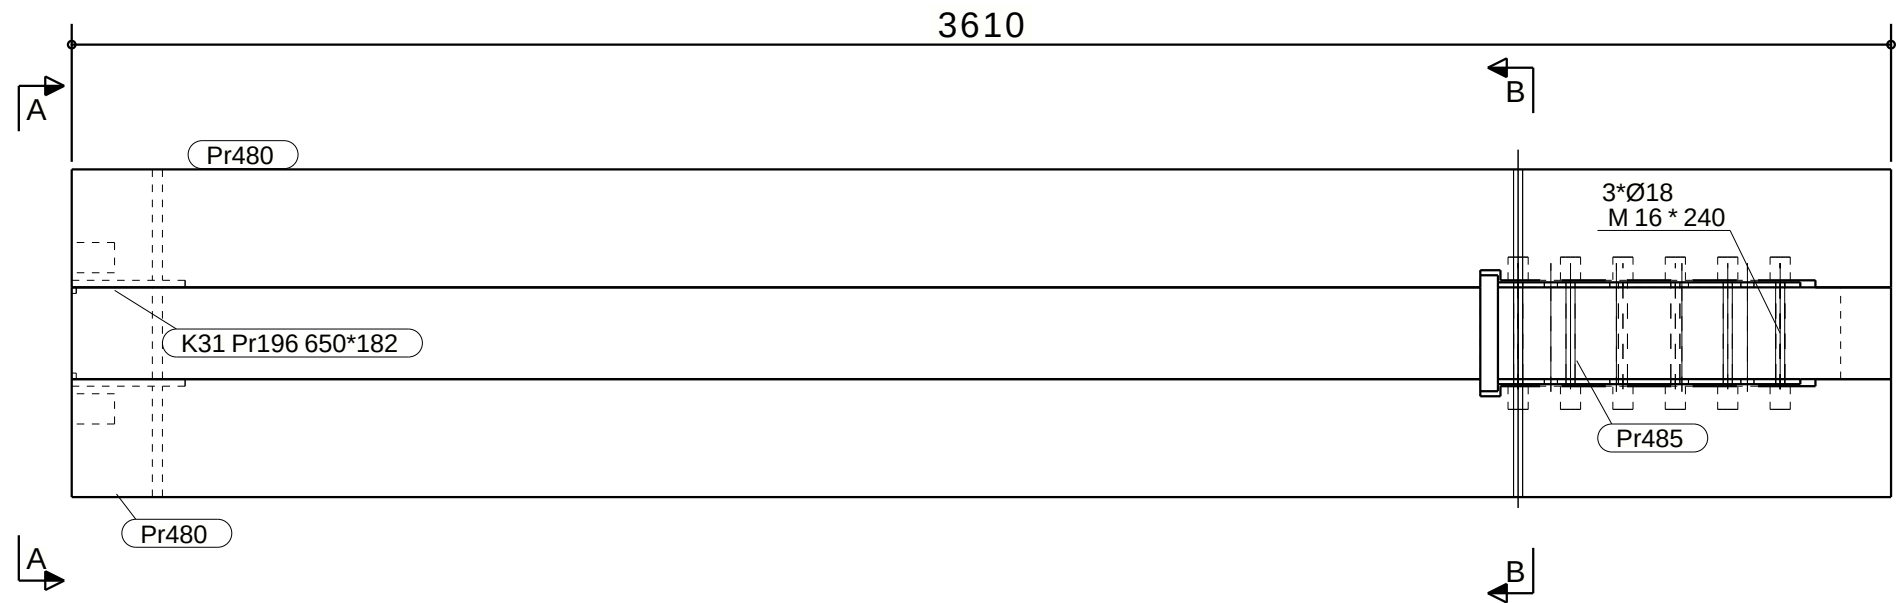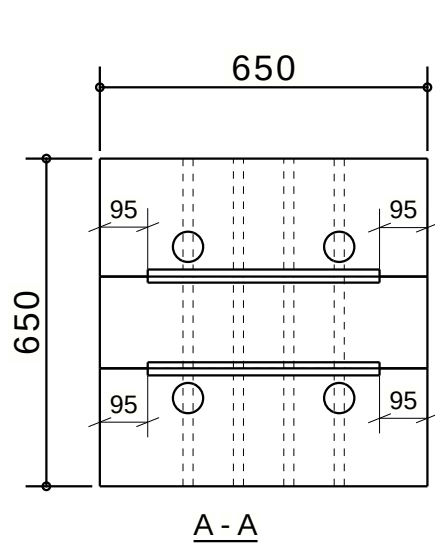

Vooraanzicht

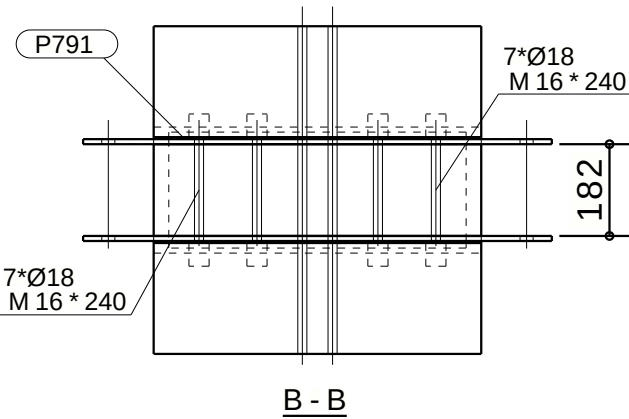

FASE	MERK	AANTAL
1	K31	2

MERKENPOS LIJST Merk: K31 lengte (mm): 3610						
conservering: 1x Lakken Aantal: 2						
Pos	Profiel	Materiaal	Aantal	Lengte (mm)	Gewicht (kg)	Volume (m3)
P719	PL10*600	S235JR	2	930	90.3	0.0000
P791	PL35*230	S235JR	1	590	38.4	0.0000
Pr196	650*182	GL28H	1	2795	198.2	0.3303
Pr480	650*234	GL28H	2	3610	647.3	0.5394
Pr485	650*182	GL28H	1	780	50.1	0.0835
Totaal per merk				1024.3		

Werk:
KW1 College

Onderwerp:
F3 GL MERK

Opdrachtgever:
Heerkens van Bavel

Tilburg

Getekend: GM

Datum: 29.04.2020

Schaal: 1:15

Teken- en Adviesburo
Gerard van Meerveld

Materiaalsoorten en kwaliteiten: Platen en profielen S235JR volgens NEN-EN 10025-2, buis en kokerprofielen: S355J2H volgens NEN-EN 10210-1 (warmvervaardigd) S275J0H volgens NEN-EN 10219-1 (koudvervaardigd)

Lassen a=4, tenzij anders vermeld, volgens NEN-EN-ISO 2553:2014. Boutkwaliteit 8.8, tenzij anders vermeld

Project:
19-385

Tekening:
A [K.31]

Status:

Formaat:
A3


Fabricage en montage volgens
NEN-EN 1090-2:2008+A1:2011

Uitvoeringsklasse: EXC2


Functionele tolerantie klasse: 1

Rijksweg 39
6718 WK Ede
Tel.: 0318-571641
Fax: 0318-573606
info@hekospantenbv.nl
www.hekospanten.nl


Tekla Structures model '220007 HEKO HVB KW1 COLLEGE 2019i' afgedrukt op 30.04.2020

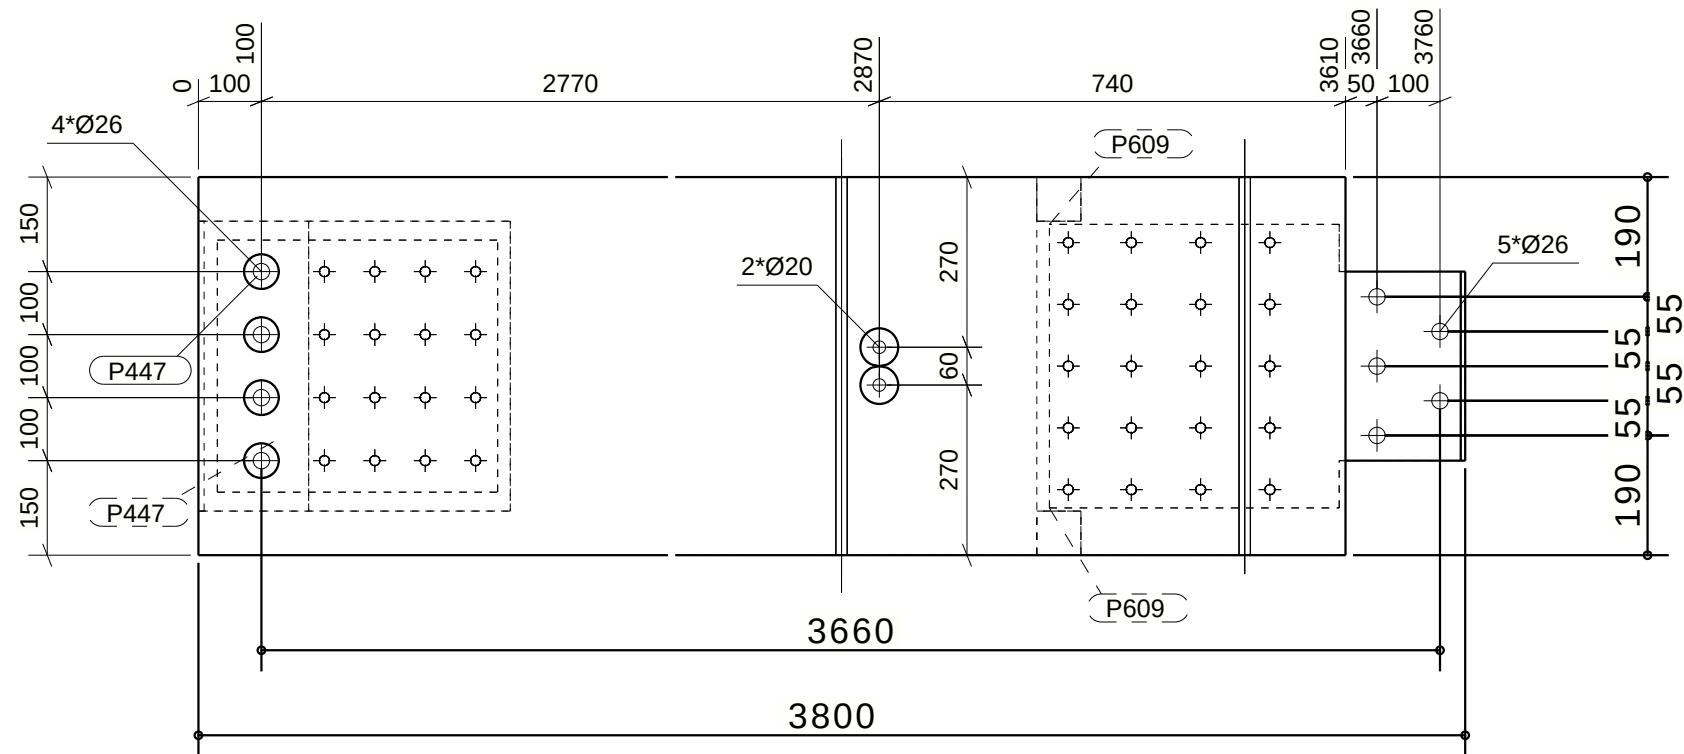


Bovenaanzicht

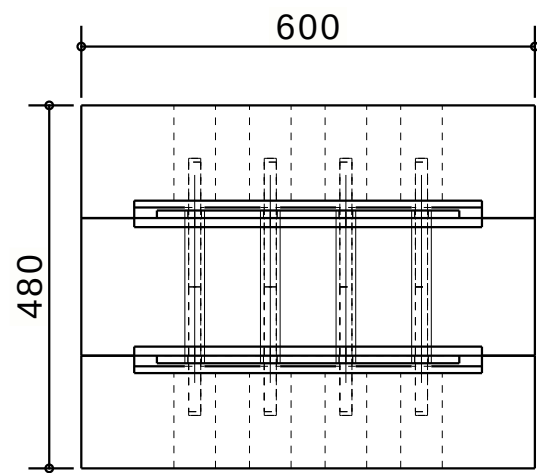

A - A

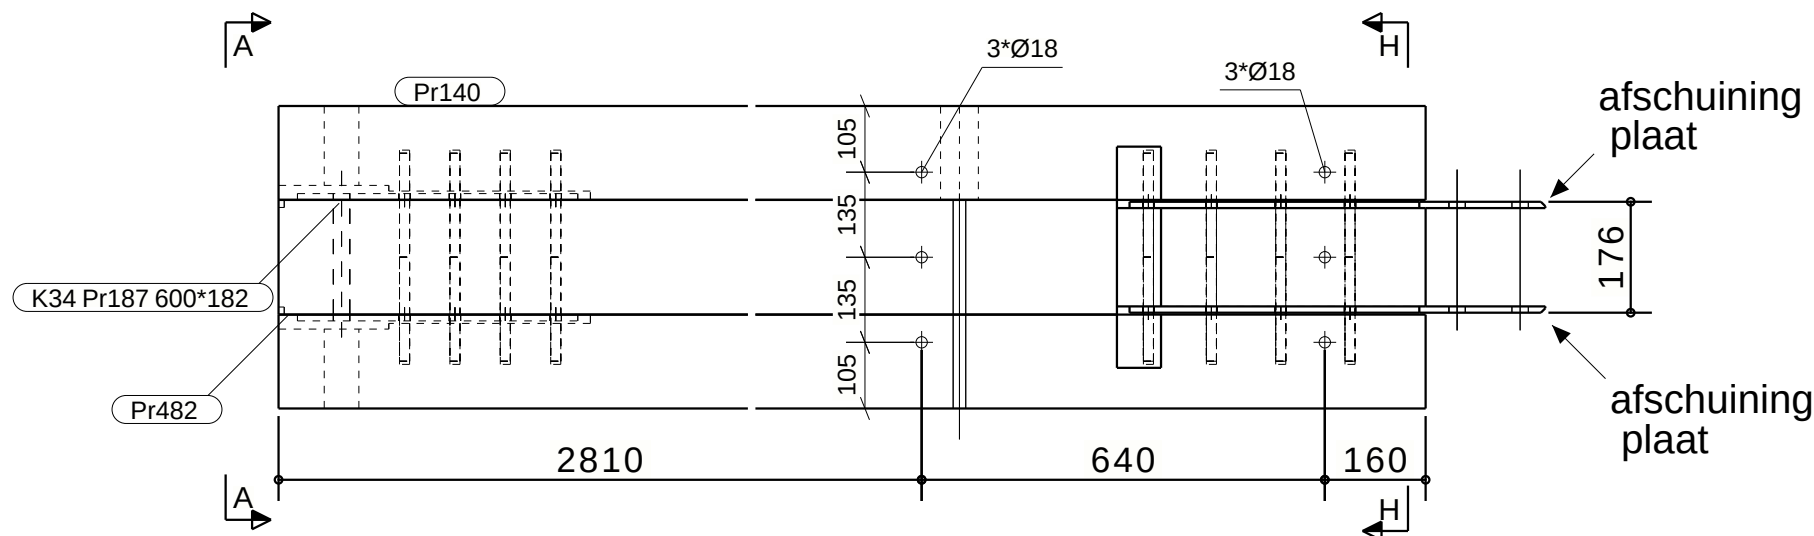

Vooraanzicht

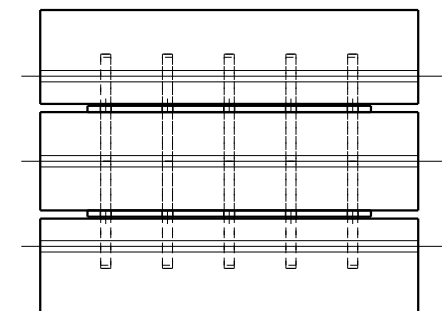

H - H

FASE	MERK	AANTAL
1	K34	1





MERKENPOSLIJST Merk: K34						
conservering: 1x Lakken						
Pos	Profiel	Materiaal	Aantal	Lengte (mm)	Gewicht (kg)	Volume (m3)
P447	STRIP10*400	S235JR	2	445	28.8	0.0000
P609	STRIP10*450	S235JR	2	660	43.1	0.0000
P781	ROND16	S355J0	72	165	17.4	0.0000
Pr140	600*149	GL28H	1	3610	189.3	0.3155
Pr187	600*182	GL28H	1	3610	230.3	0.3838
Pr482	600*149	GL28H	1	3610	189.8	0.3164
Totaal per merk					698.7	

Werk: KW1 College	Getekend: GM	Materiaalsoorten en kwaliteiten: Platen en profielen S235JR volgens NEN-EN 10025-2, buis en kokerprofielen: S355J2H volgens NEN-EN 10210-1 (warmvervaardigd) S275J0H volgens NEN-EN 10219-1 (koudvervaardigd)
Onderwerp: F3 GL MERK	Datum: 29.04.2020	Lassen a=4, tenzij anders vermeld, volgens NEN-EN-ISO 2553:2014. Boutkwaliteit 8.8, tenzij anders vermeld
Opdrachtgever: Heerkens van Bavel	Schaal: 1:10 1:12	Projectie:
Tilburg	Teken- en Adviesburo Gerard van Meerveld	Project: 19-385

Tel: 0342-475320	Formaat: A3
---------------------	----------------


HEKO SPANTEN BV	Rijksweg 39 6718 WK Ede Tel.: 0318-571641 Fax: 0318-573606 info@hekospantenbv.nl www.hekospanten.nl
-----------------	--


Fabricage en montage volgens NEN-EN 1090-2:2008+A1:2011
Uitvoeringsklasse: EXC2
Functionele tolerantie klasse: 1

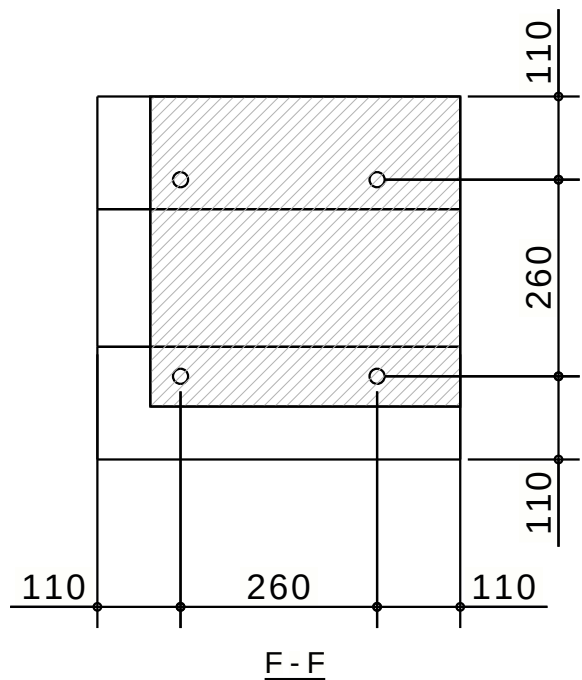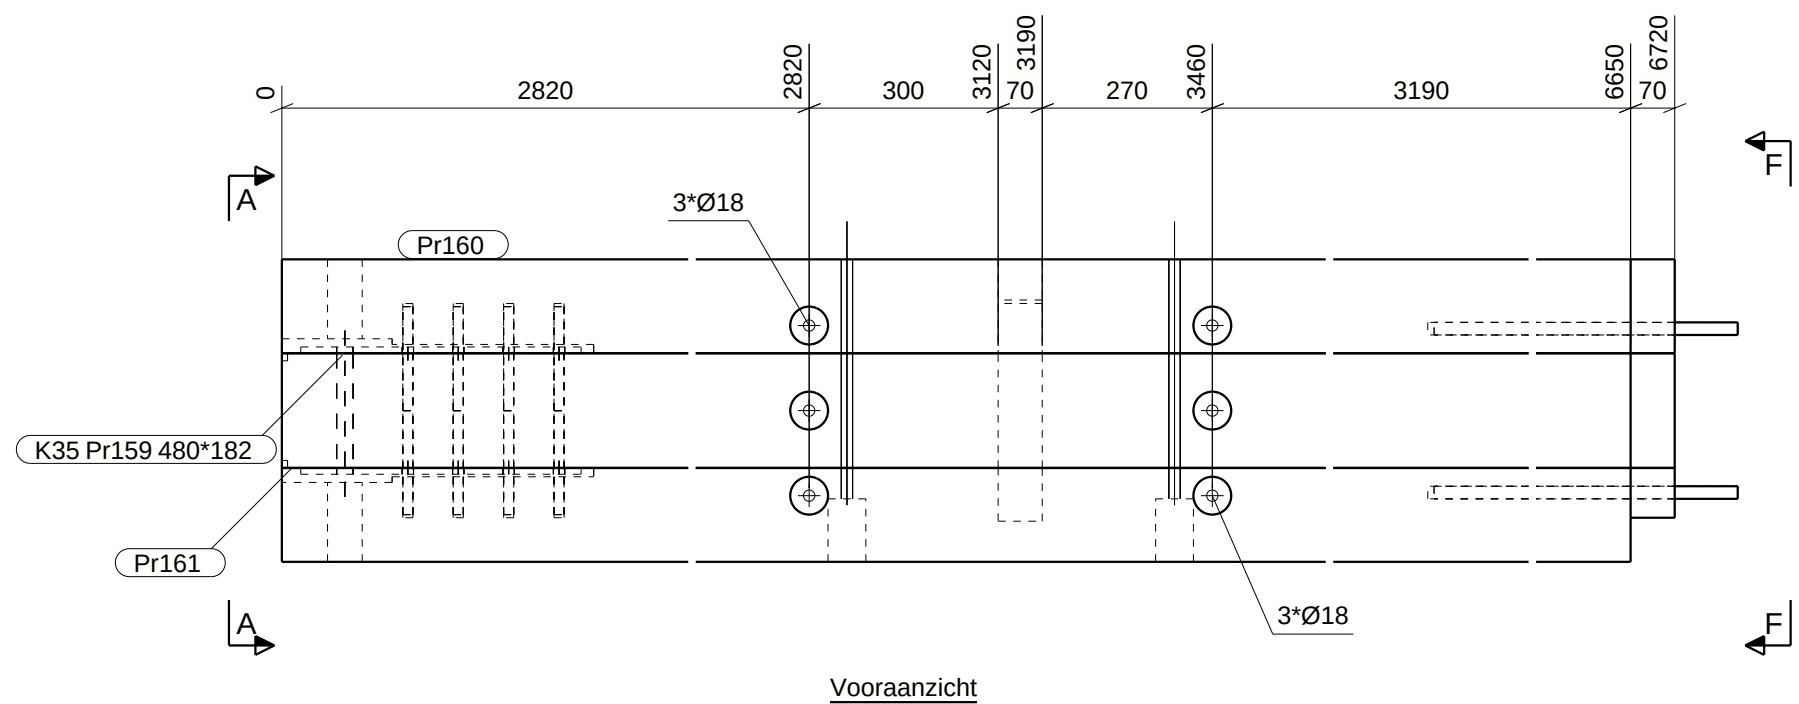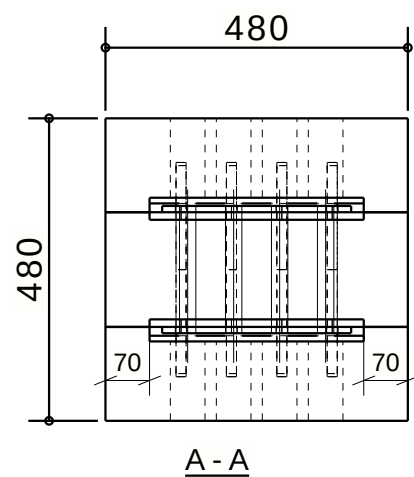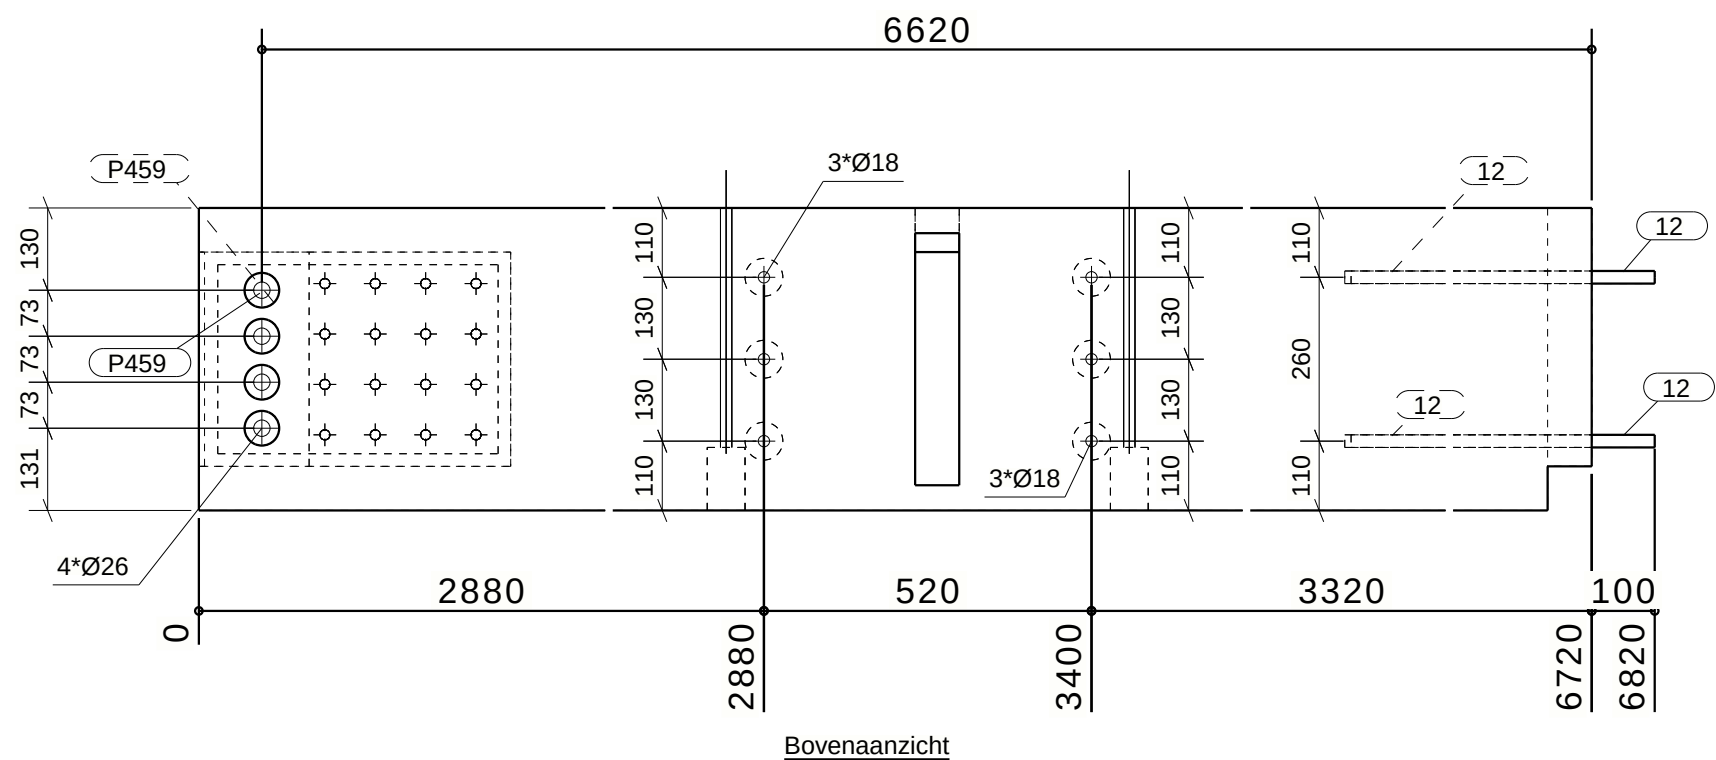



FASE	MERK	AANTAL
1	K35	1

MERKENPOS LIJST Merk: K35				lengte (mm): 6820		
conservering: 1x Lakken				Aantal: 1		
Pos	Profiel	Materiaal	Aantal	Lengte (mm)	Gewicht (kg)	Volume (m3)
12	ANKER_M20	8.8	4	1000	8.9	0.0000
P459	STRIP10*300	S235JR	2	445	21.6	0.0000
P781	ROND16	S355JO	32	165	7.7	0.0000
Pr159	480*182	GL28H	1	6720	350.5	0.5841
Pr160	480*149	GL28H	1	6720	283.3	0.4722
Pr161	480*149	GL28H	1	6720	282.3	0.4705
Totaal per merk					954.3	

 
Werk: KW1 College Onderwerp: F3 GL MERK	Getekend: GM Datum: 29.04.2020 Schaal: 1:10 1:12	Materiaalsoorten en kwaliteiten: Platen en profielen S235JR volgens NEN-EN 10025-2, buis en kokerprofielen: S355J2H volgens NEN-EN 10210-1 (warmvervaardigd) S275J0H volgens NEN-EN 10219-1 (koudvervaardigd) Lassen a=a4, tenzij anders vermeld, volgens NEN-EN-ISO 2553:2014. Boutkwaliteit 8.8, tenzij anders vermeld	Projectie: 
Opdrachtgever: Heerkens van Bavel Tilburg	Teken- en Adviesburo  Tel: 0342-475320 Gerard van Meerveld	 HEKO SPANTEN BV Rijksweg 39 6718 WK Ede Tel. : 0318-571641 Fax : 0318-573606 info@hekospantenbv.nl www.hekospanten.nl	Project: 19-385 Tekening: A [K.35] Status: Formaat: A3

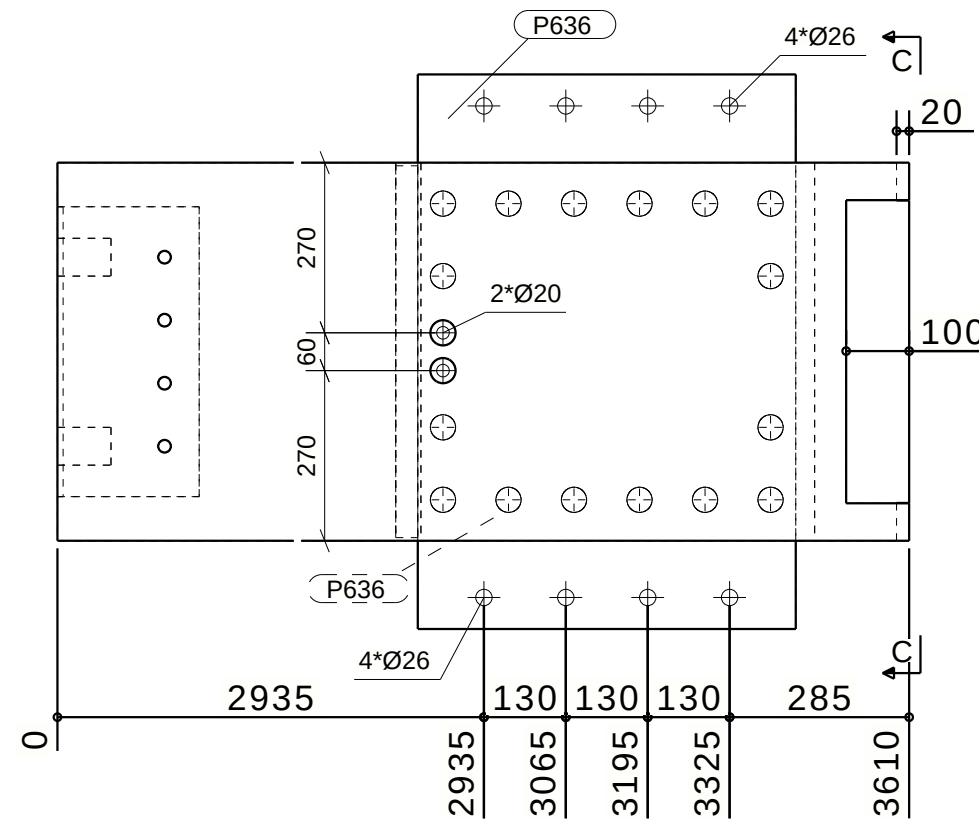


Bovenaanzicht

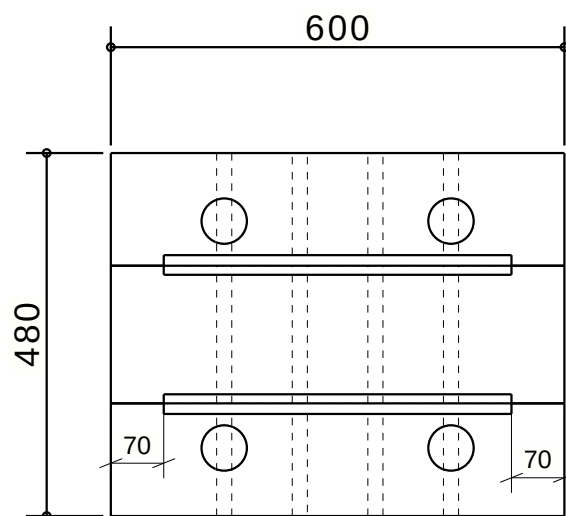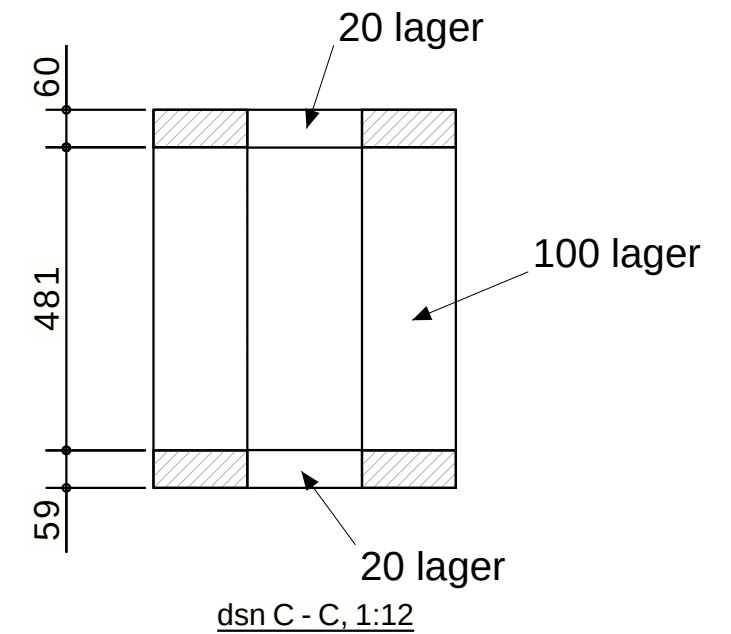

A - A

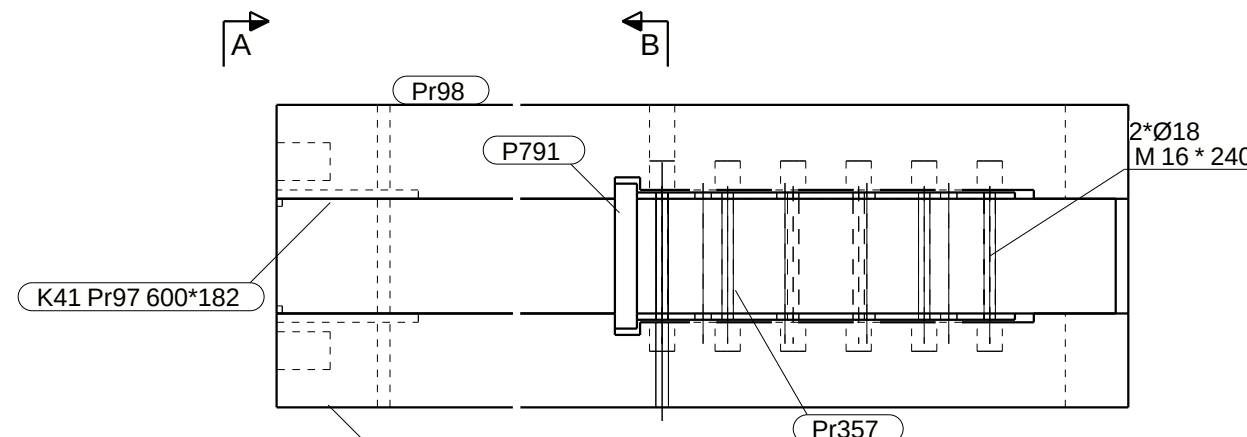

Vooraanzicht

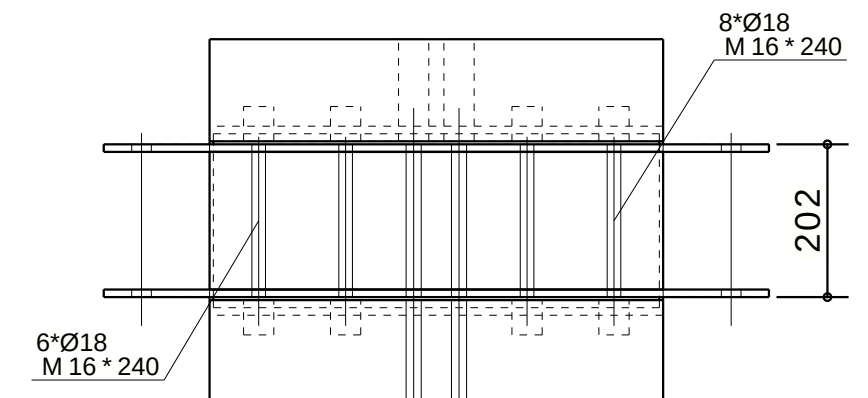

B - B

FASE	MERK	AANTAL
1	K41	2


MERKENPOSLIJST Merk: K41 lengte (mm): 3610						
conservering: 1x Lakken Aantal: 2						
Pos	Profiel	Materiaal	Aantal	Lengte (mm)	Gewicht (kg)	Volume (m3)
P636	PL10*600	S235JR	2	880	85.4	0.0000
P791	PL35*230	S235JR	1	590	38.4	0.0000
Pr97	600*182	GL28H	1	2795	182.9	0.3049
Pr98	600*149	GL28H	1	3610	183.7	0.3062
Pr357	600*182	GL28H	1	780	50.8	0.0847
Pr481	600*149	GL28H	1	3610	183.9	0.3065
Totaal per merk					725.3	

Werk:	KW1 College
Onderwerp:	F3 GL MERK
Opdrachtgever:	Heerkens van Bavel
Tilburg	


Getekend:	GM
Datum:	29.04.2020
Schaal:	1:10 1:12
Teken- en Adviesburo	
Tel:	0342-475320
Gerard van Meerveld	

Materiaalsoorten en kwaliteiten: Platen en profielen S235JR volgens NEN-EN 10025-2, buis en kokerprofielen: S355J2H volgens NEN-EN 10210-1 (warmvervaardigd) S275J0H volgens NEN-EN 10219-1 (koudvervaardigd)		Lassen a=4, tenzij anders vermeld, volgens NEN-EN-ISO 2553:2014. Boutkwaliteit 8.8, tenzij anders vermeld		Projectie:
Rijksweg 39 6718 WK Ede Tel.: 0318-571641 Fax: 0318-573606 info@hekospantenbv.nl www.hekospanten.nl		Project: 19-385 Tekening: A [K.41] Status:		Formaat: A3



Fabricage en montage volgens
NEN-EN 1090-2:2008+A1:2011
Uitvoeringsklasse: EXC2
Functionele tolerantie klasse: 1

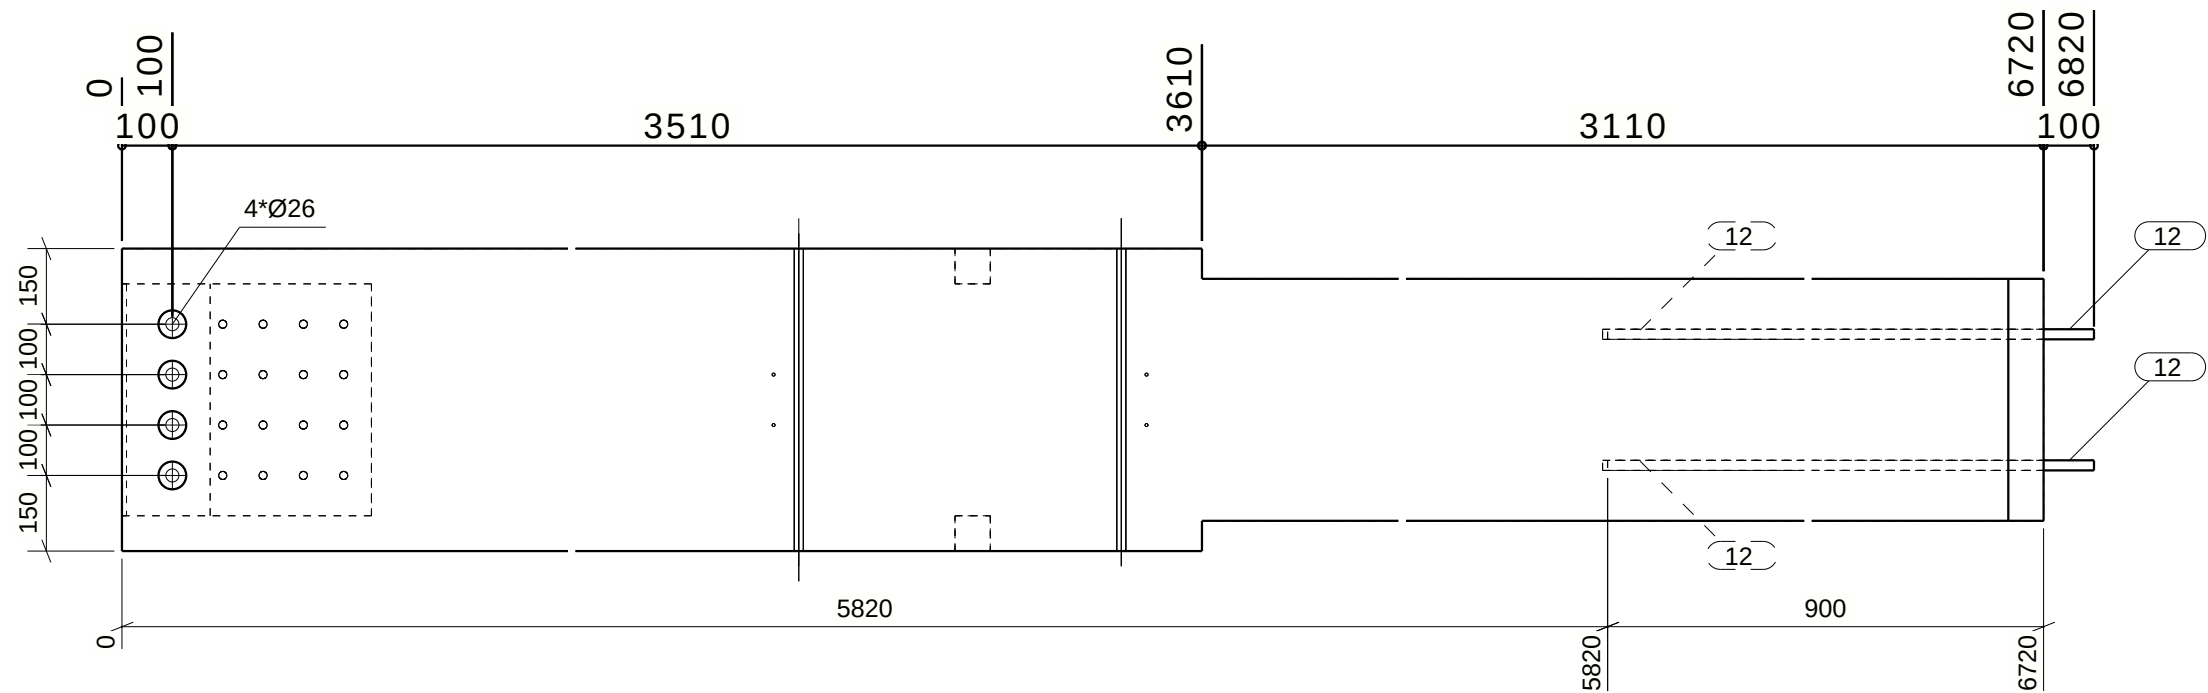

Bovenaanzicht

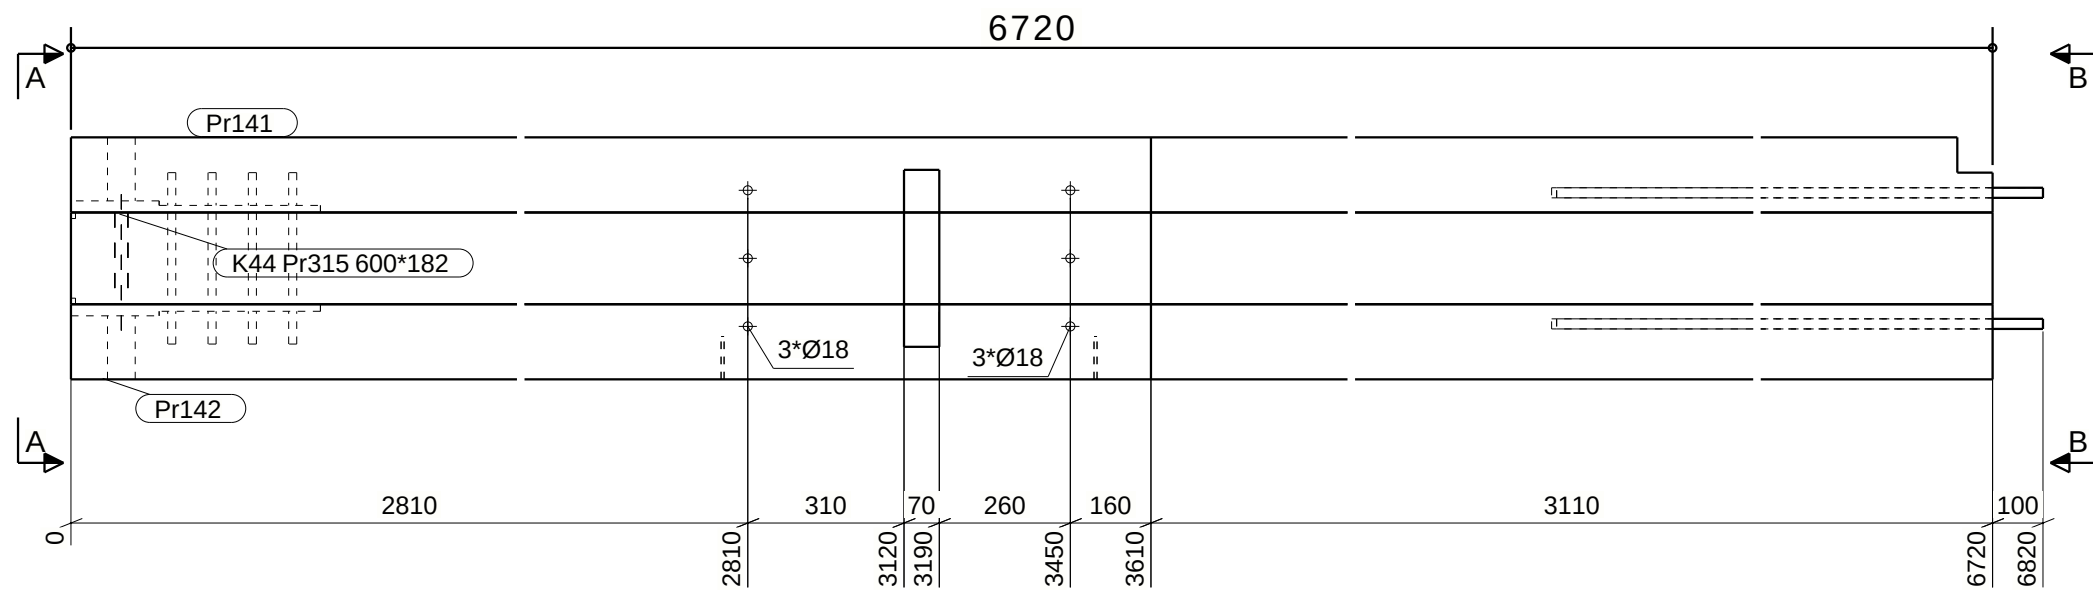


Vooraanzicht

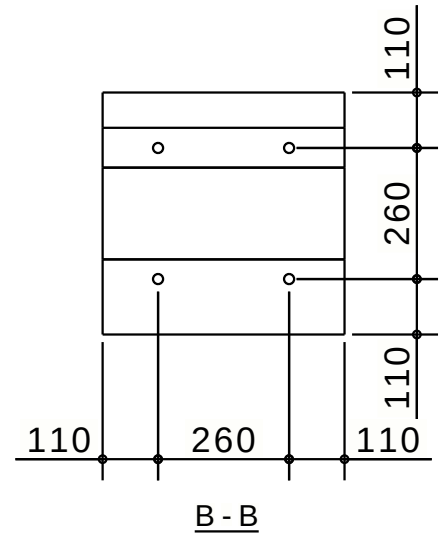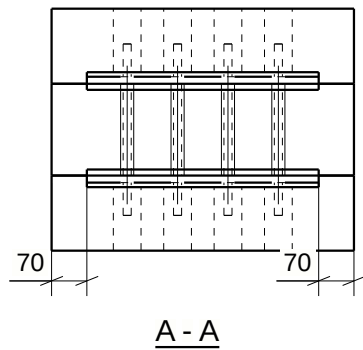


FASE	MERK	AANTAL
1	K44	1

MERKENPOS LIJST Merk: K44 lengte (mm): 6820						
conservering: 1x Lakken Aantal: 1						
Pos	Profiel	Materiaal	Aantal	Lengte (mm)	Gewicht (kg)	Volume (m3)
12	ANKER_M20	8.8	4	1000	8.9	0.0000
Pr141	600*149	GL28H	1	6720	321.7	0.5362
Pr142	600*149	GL28H	1	6720	323.1	0.5385
Pr315	600*182	GL28H	1	6720	398.1	0.6635
Totaal per merk					1051.8	


Werk: KW1 College Onderwerp: F3 GL MERK Opdrachtgever: Heerkens van Bavel Tilburg	Getekend: GM Datum: 29.04.2020 Schaal: 1:15 Teken- en Adviesburo  Gerard van Meerveld	Materiaalsoorten en kwaliteiten: Platen en profielen S235JR volgens NEN-EN 10025-2, buis en kokerprofielen: S355J2H volgens NEN-EN 10210-1 (warmvervaardigd) S275J0H volgens NEN-EN 10219-1 (koudvervaardigd) Lassen a=4, tenzij anders vermeld, volgens NEN-EN-ISO 2553:2014. Boutkwaliteit 8.8, tenzij anders vermeld Project: 19-385 Tekening: A [K.44] Status: Formaat: A3 HEKO SPANTEN BV Rijksweg 39 6718 WK Ede Tel.: 0318-571641 Fax: 0318-573606 info@hekospantenbv.nl www.hekospanten.nl
---	---	--

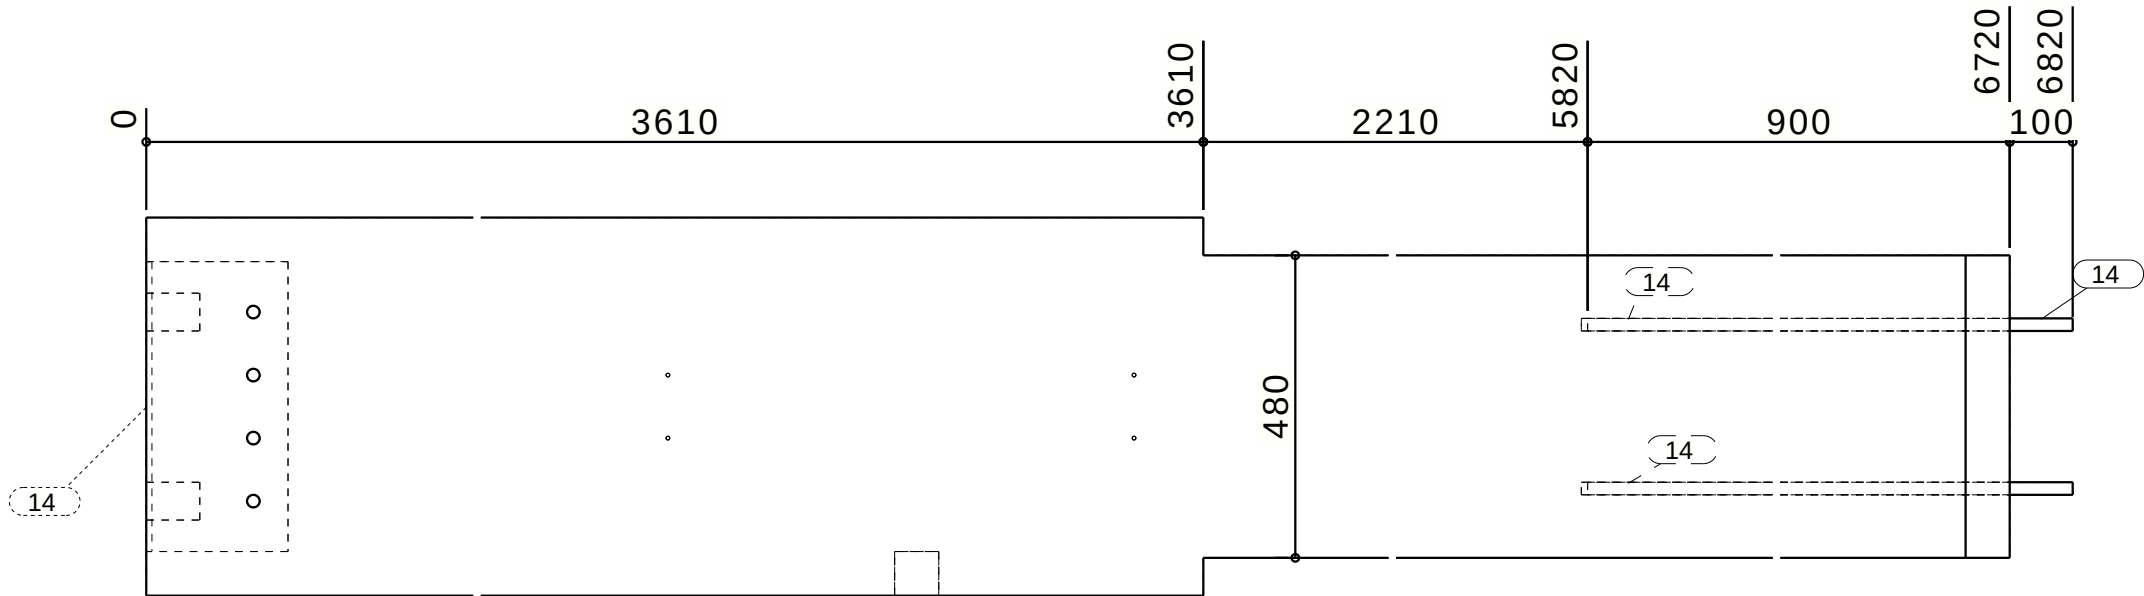


Bovenaanzicht

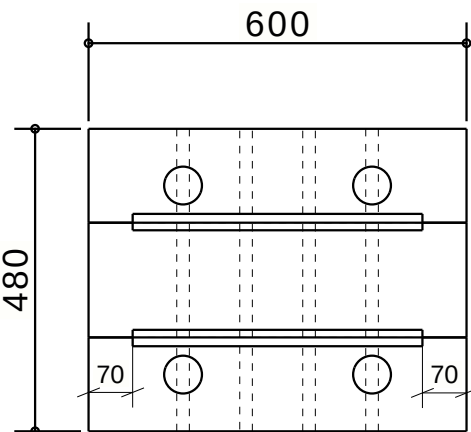

A - A

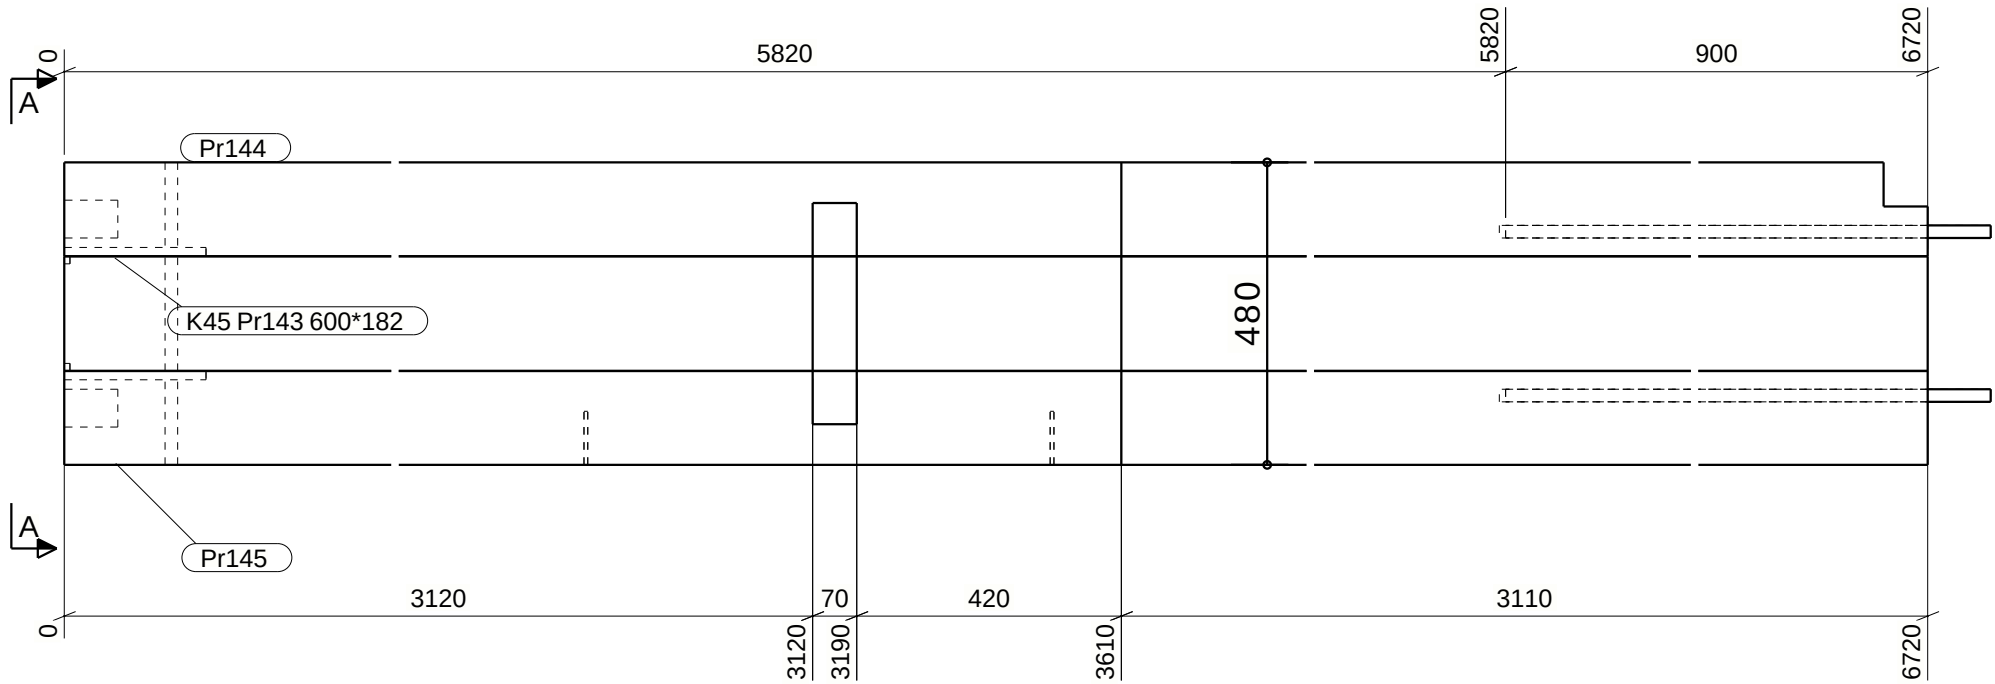

Vooraanzicht

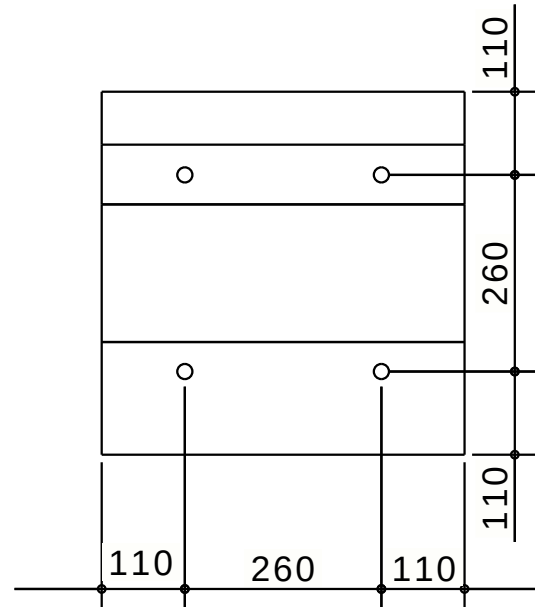

B - B

FASE	MERK	AANTAL
1	K45	1

MERKENPOS LIJST Merk: K45 lengte (mm): 6820						
conservering: WBDBO LAKKEN Aantal: 1						
Pos	Profiel	Materiaal	Aantal	Lengte (mm)	Gewicht (kg)	Volume (m3)
14	ANKER_M20	8.8	4	1000	8.9	0.0000
Pr143	600*182	GL28H	1	6720	398.8	0.6647
Pr144	600*149	GL28H	1	6720	323.9	0.5398
Pr145	600*149	GL28H	1	6720	325.3	0.5422
Totaal per merk					1056.9	

Werk:
KW1 College

Onderwerp:
F3 GL MERK

Opdrachtgever:
Heerkens van Bavel

Tilburg

Getekend: GM

Datum: 29.04.2020

Schaal: 1:10 1:12

Teken- en Adviesburo
Gerard van Meerveld

Materiaalsoorten en kwaliteiten: Platen en profielen S235JR volgens NEN-EN 10025-2, buis en kokerprofielen: S355J2H volgens NEN-EN 10210-1 (warmvervaardigd) S275J0H volgens NEN-EN 10219-1 (koudvervaardigd)

Lassen a=4, tenzij anders vermeld, volgens NEN-EN-ISO 2553:2014. Boutkwaliteit 8.8, tenzij anders vermeld

Projectie:

Rijksweg 39
6718 WK Ede
Tel. : 0318-571641
Fax : 0318-573606
info@hekospantenbv.nl
www.hekospanten.nl

Project:
19-385

Tekening:
A [K.45]


Status:

Formaat:
A3

Fabricage en montage volgens
NEN-EN 1090-2:2008+A1:2011
Uitvoeringsklasse: EXC2
Functionele tolerantie klasse: 1

Tekla Structures model '220007 HEKO HVB KW1 COLLEGE 2019i' afgedrukt op 30.04.2020

Tekla Structures

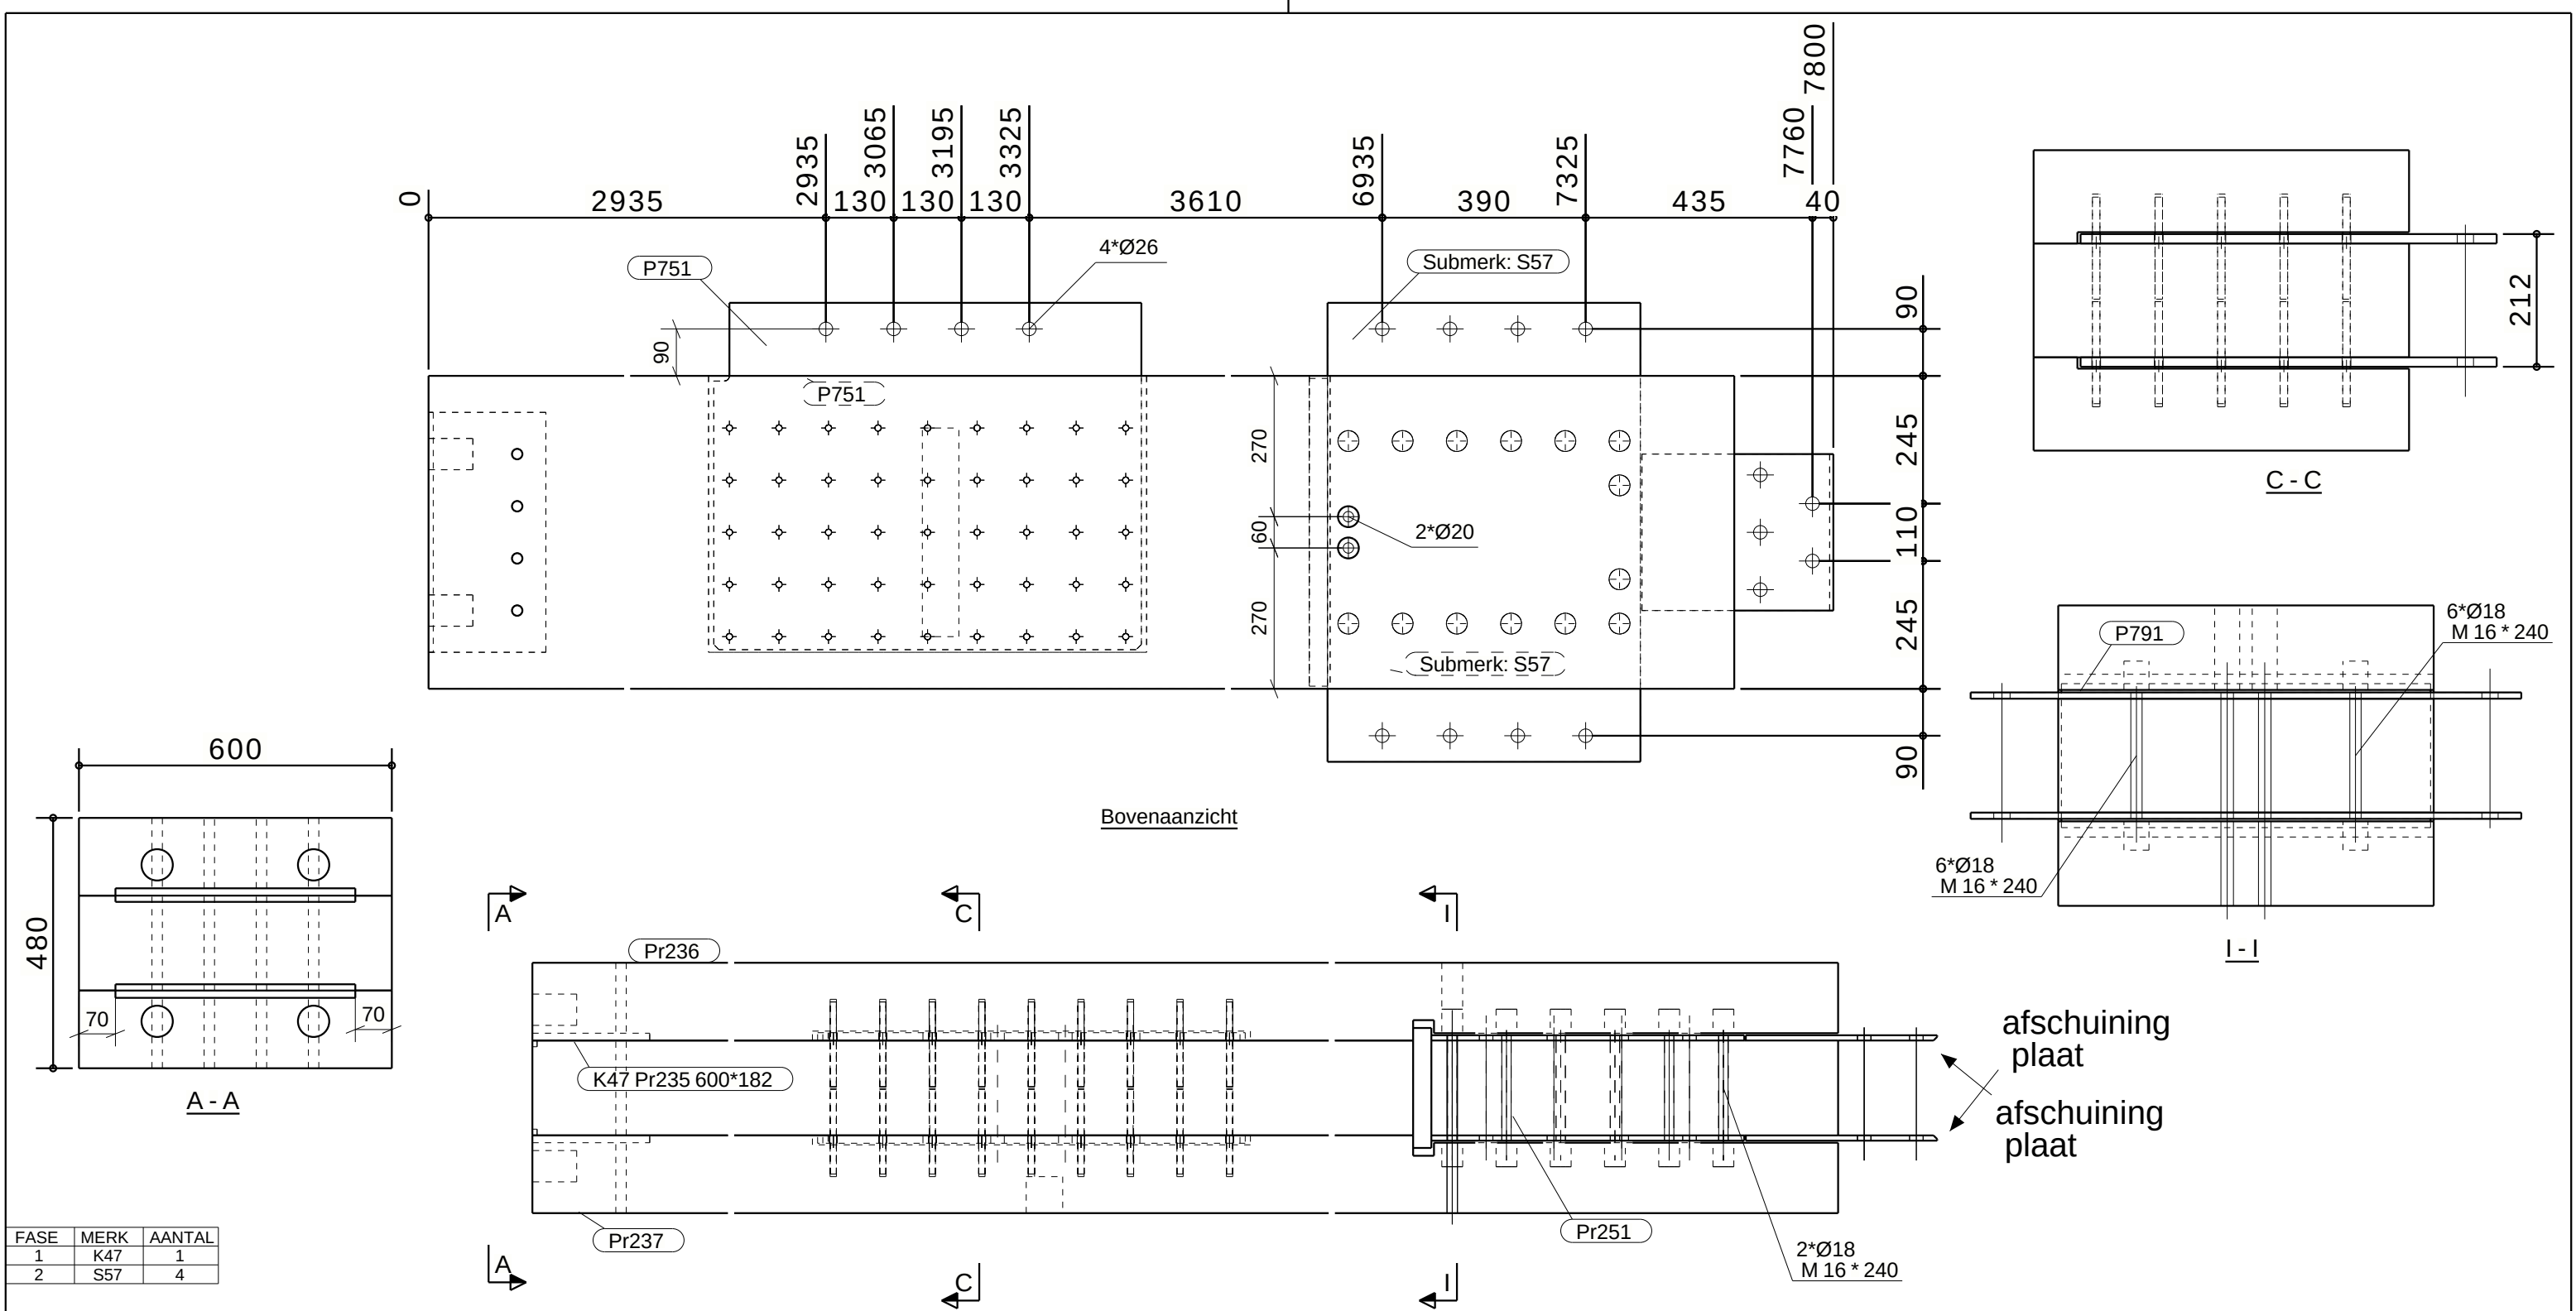

FASE	MERK	AANTAL
1	K47	1
2	S57	4

MERKENPOSLIJST Merk: K47 lengte (mm): 7800						
conservering: WBDBO LAKKEN Aantal: 1						
Pos	Profiel	Materiaal	Aantal	Lengte (mm)	Gewicht (kg)	Volume (m3)
P751	PL15*665	S235JR	2	820	131.2	0.0000
P784	ROND12	S355J0	90	163	12.1	0.0000
P791	PL35*230	S235JR	1	590	38.4	0.0000
Pr235	600*182	GL28H	1	6795	444.5	0.7409
Pr236	600*149	GL28H	1	7610	396.9	0.6614
Pr237	600*149	GL28H	1	7610	395.9	0.6598
Pr251	600*182	GL28H	1	780	51.1	0.0852

MERKENPOSLIJST Merk: S57 lengte (mm): 880						
conservering: PRIMER Aantal: 2						
Pos	Profiel	Materiaal	Aantal	Lengte (mm)	Gewicht (kg)	Volume (m3)
P516	PL10*600	S235JR	2	880	85.4	0.0000
P638	STRIP10*300	S235JR	2	367	17.7	0.0000
Totaal per merk				1573.2		

Werk:
KW1 College

Onderwerp:
F3 GL MERK

Opdrachtgever:
Heerkens van Bavel

Tilburg

Getekend: GM

Datum: 29.04.2020

Schaal: 1:10 1:12

Teken- en Adviesburo
Gerard van Meerveld

Materiaalsoorten en kwaliteiten: Platen en profielen S235JR volgens NEN-EN 10025-2, buis en kokerprofielen: S355J2H volgens NEN-EN 10210-1 (warmvervaardigd) S275J0H volgens NEN-EN 10219-1 (koudvervaardigd)

Lassen a=4, tenzij anders vermeld, volgens NEN-EN-ISO 2553:2014. Boutkwaliteit 8.8, tenzij anders vermeld

Projectie:

Rijksweg 39
6718 WK Ede
Tel.: 0318-571641
Fax: 0318-573606
info@hekospantenbv.nl
www.hekospanten.nl

Project:
19-385


Tekening:
A [K.47]

Status:


Formaat:
A3

Fabricage en montage volgens
NEN-EN 1090-2:2008+A1:2011
Uitvoeringsklasse: EXC2
Functionele tolerantie klasse: 1


Tekla Structures model '220007 HEKO HVB KW1 COLLEGE 2019i' afgedrukt op 30.04.2020

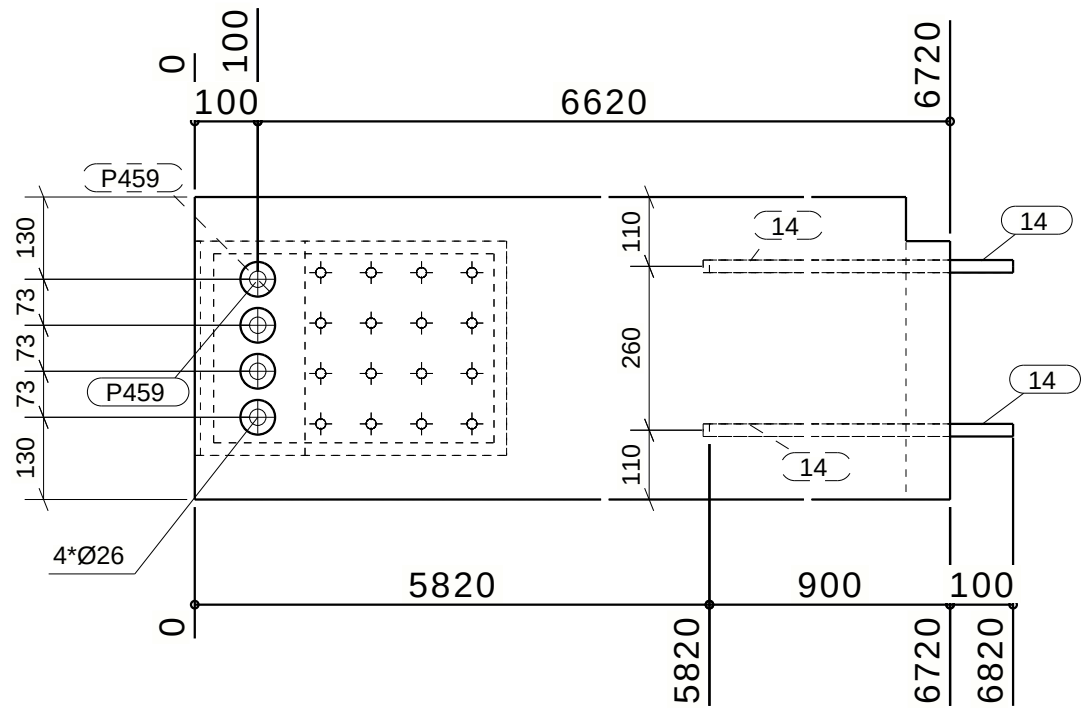


Bovenaanzicht

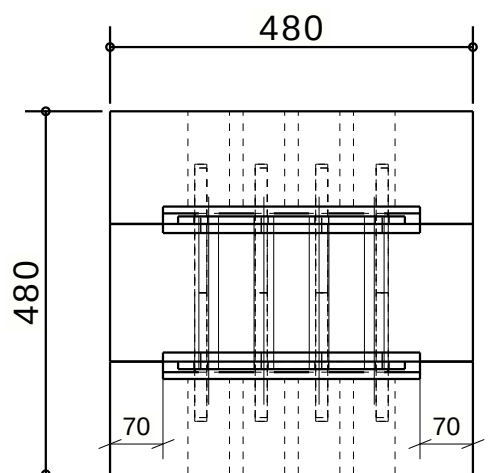

A - A

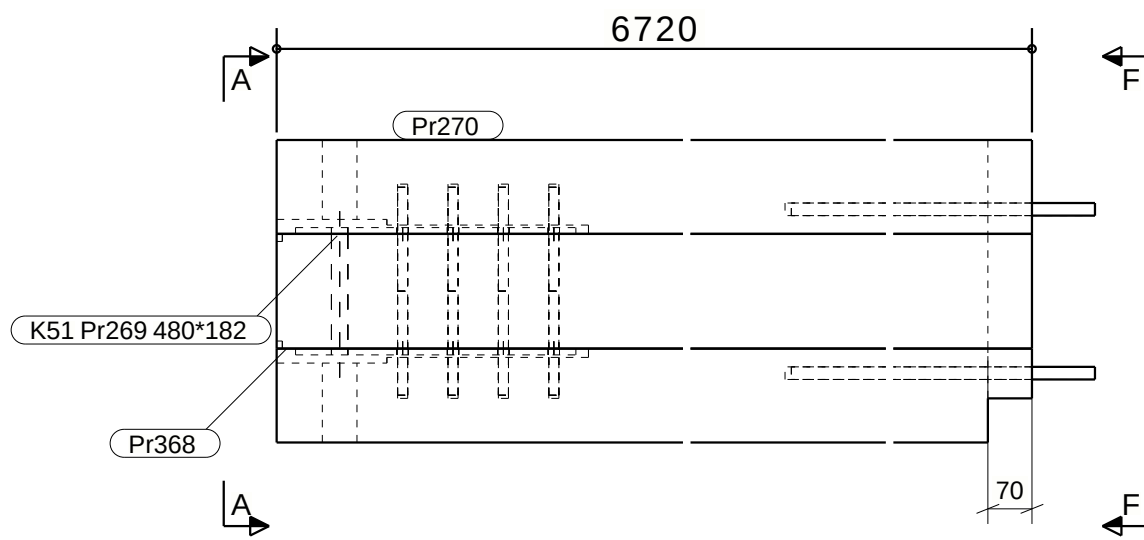

Vooraanzicht

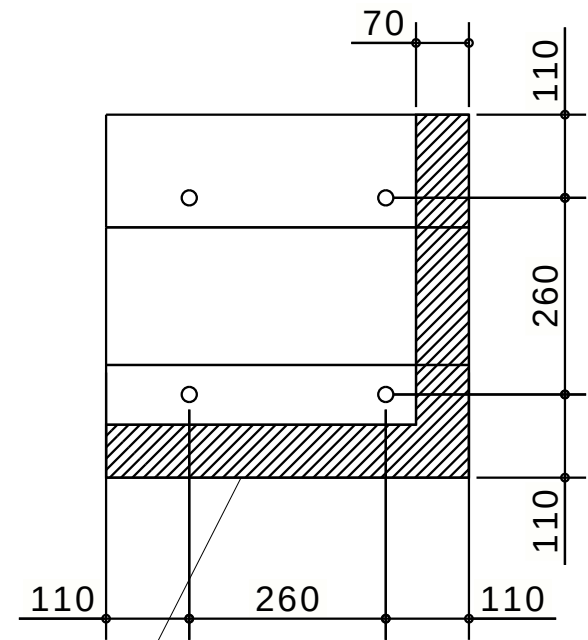

F - F

keep van 70 aan kolom

FASE	MERK	AANTAL
1	K51	1

MERKENPOSLIJST Merk: K51						
conservering: WBDBO LAKKEN						
lengte (mm): 6820						
Aantal: 1						
Pos	Profiel	Materiaal	Aantal	Lengte (mm)	Gewicht (kg)	Volume (m3)
14	ANKER_M20	8.8	4	1000	8.9	0.0000
P459	STRIP10*300	S235JR	2	445	21.6	0.0000
P781	ROND16	S355J0	32	165	7.7	0.0000
Pr269	480*182	GL28H	1	6720	351.3	0.5856
Pr270	480*149	GL28H	1	6720	285.1	0.4751
Pr368	480*149	GL28H	1	6720	283.9	0.4731
Totaal per merk					958.5	

Werk:
KW1 College

Onderwerp:
F3 GL MERK

Oprachtgever:
Heerkens van Bavel

Tilburg

Getekend: GM

Datum: 29.04.2020

Schaal: 1:10 1:12

Teken- en Adviesburo
Gerard van Meerveld

Materiaalsoorten en kwaliteiten: Platen en profielen S235JR volgens NEN-EN 10025-2, buis en kokerprofielen: S355J2H volgens NEN-EN 10210-1 (warmvervaardigd) S275J0H volgens NEN-EN 10219-1 (koudvervaardigd)

Lassen a=4, tenzij anders vermeld, volgens NEN-EN-ISO 2553:2014. Boutkwaliteit 8.8, tenzij anders vermeld

Project:
19-385

Tekening:
A [K.51]

Status:

Formaat:
A3

Fabricage en montage volgens
NEN-EN 1090-2:2008+A1:2011

Uitvoeringsklasse: EXC2


Functionele tolerantie klasse: 1

HEKO SPANTEN BV

Rijksweg 39
6718 WK Ede
Tel.: 0318-571641
Fax: 0318-573606
info@hekospantenbv.nl
www.hekospanten.nl

Tekla Structures model '220007 HEKO HVB KW1 COLLEGE 2019i' afgedrukt op 30.04.2020

Tekla Structures

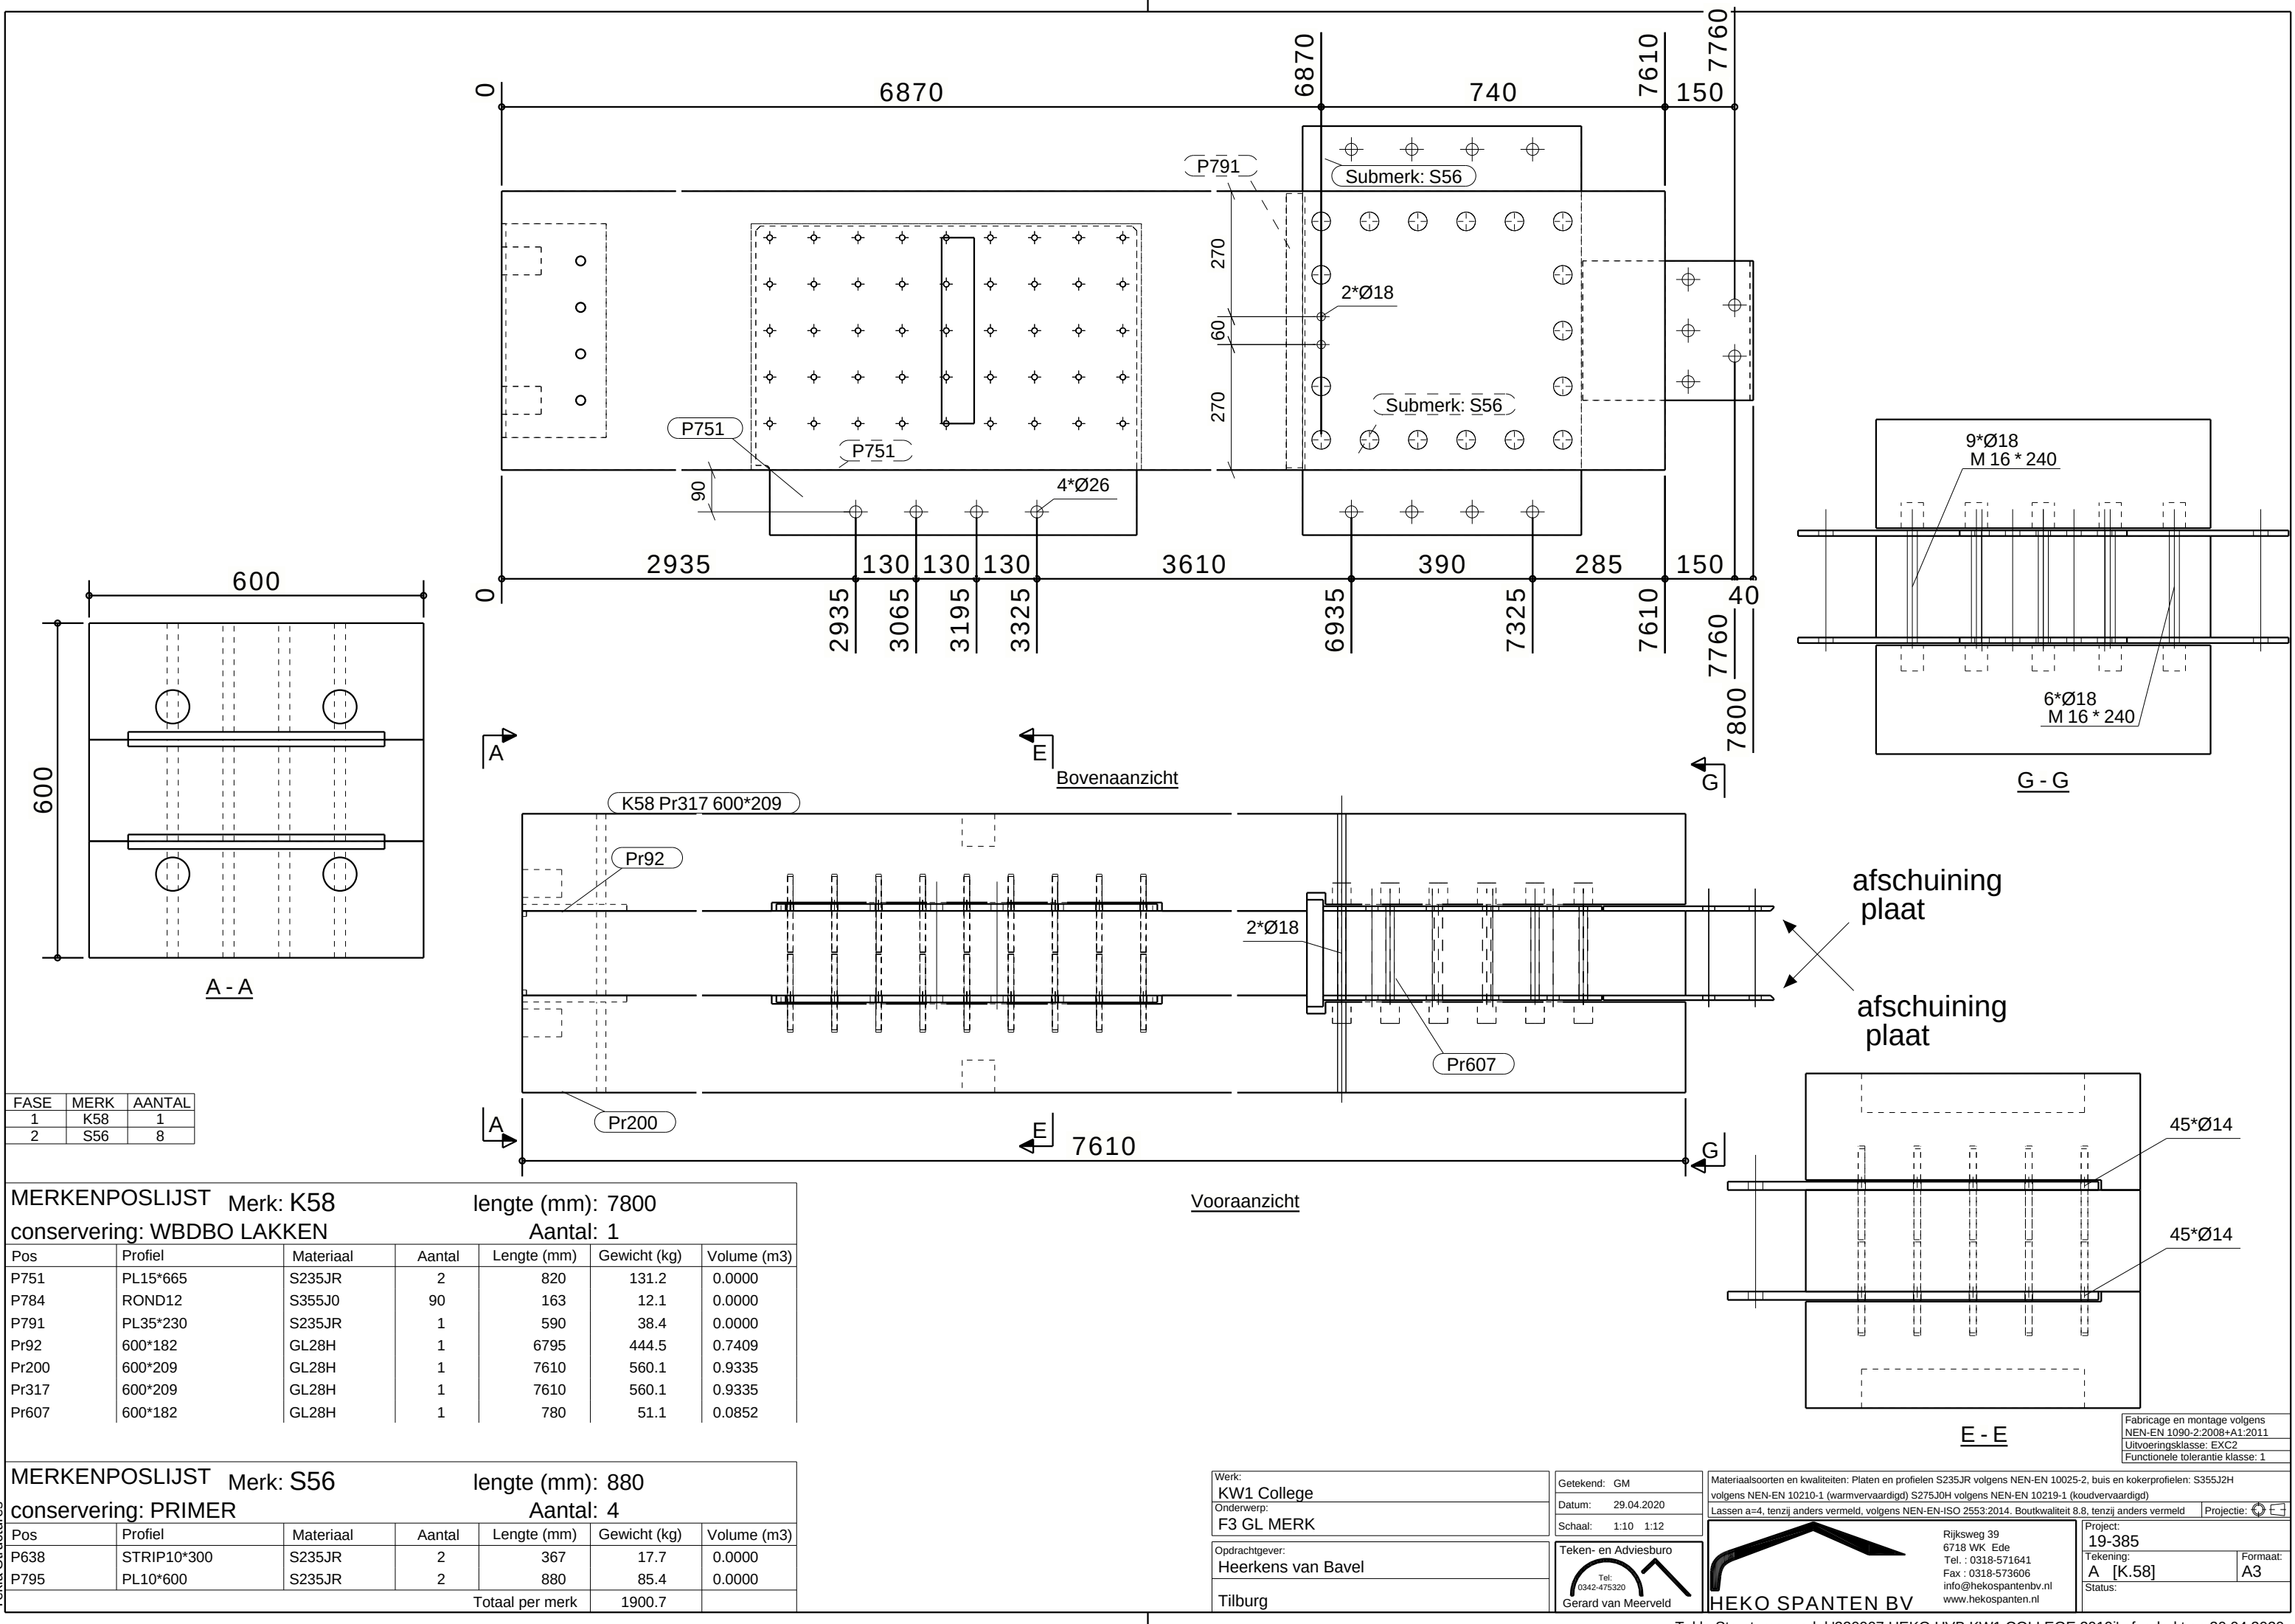

FASE	MERK	AANTAL
1	K58	1
2	S56	8

MERKENPOSLIJST Merk: K58 lengte (mm): 7800						
conservering: WBDBO LAKKEN Aantal: 1						
Pos	Profiel	Materiaal	Aantal	Lengte (mm)	Gewicht (kg)	Volume (m3)
P751	PL15*665	S235JR	2	820	131.2	0.0000
P784	ROND12	S355J0	90	163	12.1	0.0000
P791	PL35*230	S235JR	1	590	38.4	0.0000
Pr92	600*182	GL28H	1	6795	444.5	0.7409
Pr200	600*209	GL28H	1	7610	560.1	0.9335
Pr317	600*209	GL28H	1	7610	560.1	0.9335
Pr607	600*182	GL28H	1	780	51.1	0.0852

MERKENPOSLIJST Merk: S56 lengte (mm): 880						
conservering: PRIMER Aantal: 4						
Pos	Profiel	Materiaal	Aantal	Lengte (mm)	Gewicht (kg)	Volume (m3)
P638	STRIP10*300	S235JR	2	367	17.7	0.0000
P795	PL10*600	S235JR	2	880	85.4	0.0000
Totaal per merk					1900.7	

Werk:
KW1 College

Onderwerp:
F3 GL MERK

Oprachtgever:
Heerkens van Bavel

Tilburg

Getekend: GM

Datum: 29.04.2020

Schaal: 1:10 1:12

Teken- en Adviesburo
Gerard van Meerveld

Materiaalsoorten en kwaliteiten: Platen en profielen S235JR volgens NEN-EN 10025-2, buis en kokerprofielen: S355J2H volgens NEN-EN 10210-1 (warmvervaardigd) S275J0H volgens NEN-EN 10219-1 (koudvervaardigd)

Lassen a=4, tenzij anders vermeld, volgens NEN-EN-ISO 2553:2014. Boutkwaliteit 8.8, tenzij anders vermeld

Project:
19-385


Tekening:
A [K.58]

Status:


Formaat:
A3

Rijksweg 39
6718 WK Ede
Tel. : 0318-571641
Fax : 0318-573606
info@hekospantenbv.nl
www.hekospanten.nl


Tekla Structures model '220007 HEKO HVB KW1 COLLEGE 2019i' afgedrukt op 30.04.2020

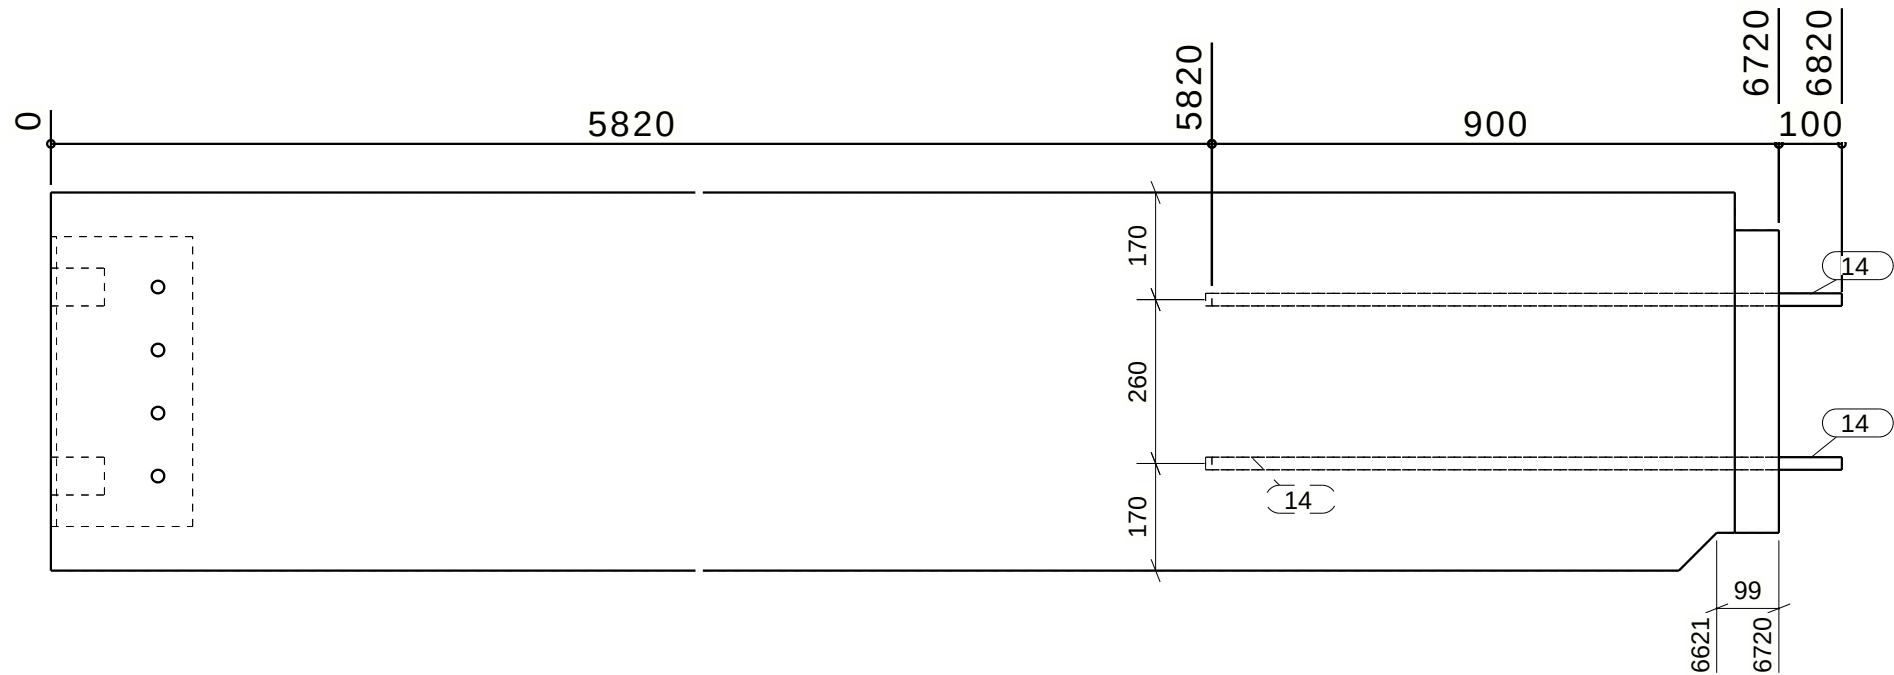

Bovenaanzicht

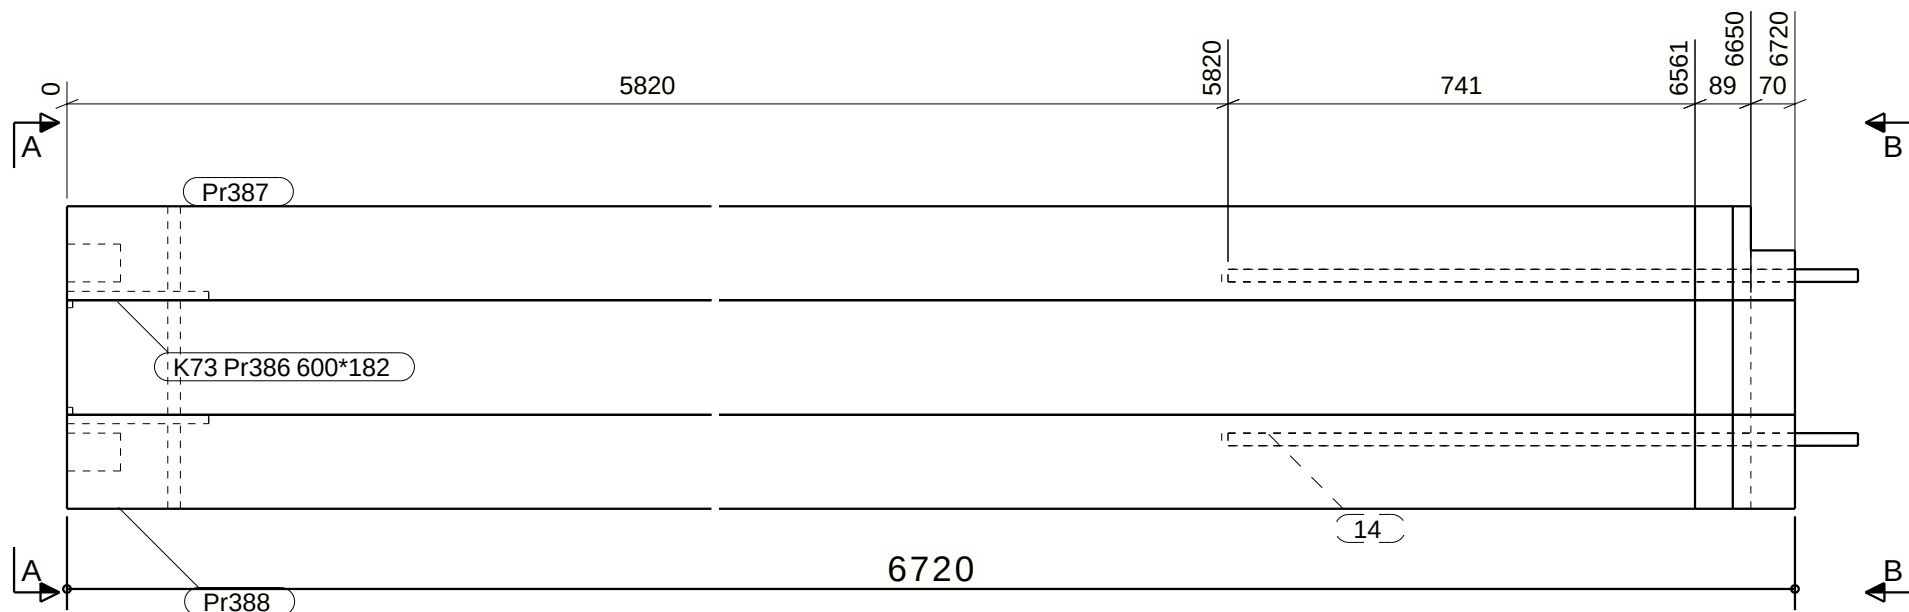


Vooraanzicht

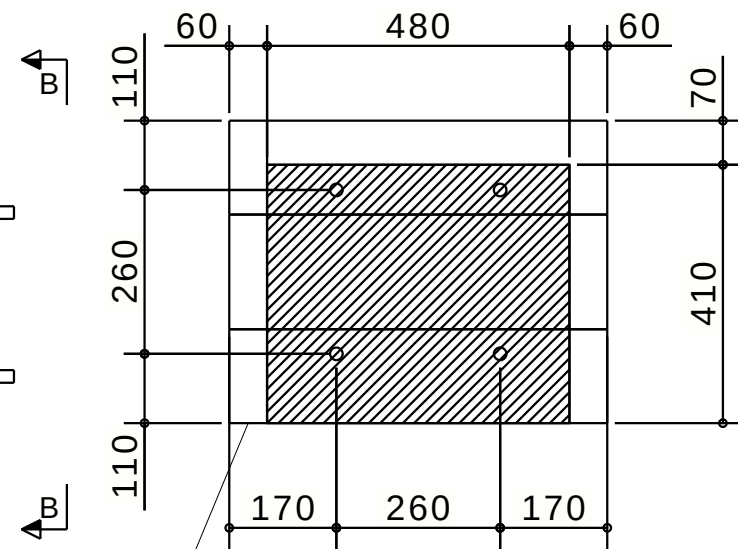

B - B

keep van 60 / 70 aan kolom

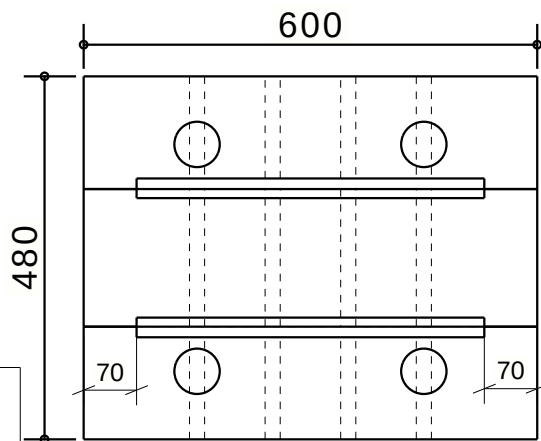

A - A

FASE	MERK	AANTAL
1	K73	1

MERKENPOS LIJST Merk: K73 lengte (mm): 6820						
conservering: WBDBO LAKKEN Aantal: 1						
Pos	Profiel	Materiaal	Aantal	Lengte (mm)	Gewicht (kg)	Volume (m3)
14	ANKER_M20	8.8	4	1000	8.9	0.0000
Pr386	600*182	GL28H	1	6720	438.8	0.7313
Pr387	600*149	GL28H	1	6720	356.4	0.5941
Pr388	600*149	GL28H	1	6720	357.8	0.5964
Totaal per merk					1162.0	

Werk:
KW1 College

Onderwerp:
F3 GL MERK

Opdrachtgever:
Heerkens van Bavel

Tilburg

Getekend: GM

Datum: 29.04.2020

Schaal: 1:10 1:12

Teken- en Adviesburo
Gerard van Meerveld

Materiaalsoorten en kwaliteiten: Platen en profielen S235JR volgens NEN-EN 10025-2, buis en koperprofielen: S355J2H volgens NEN-EN 10210-1 (warmvervaardigd) S275J0H volgens NEN-EN 10219-1 (koudvervaardigd)

Lassen a=4, tenzij anders vermeld, volgens NEN-EN-ISO 2553:2014. Boutkwaliteit 8.8, tenzij anders vermeld

Project:
19-385

Tekening:
A [K.73]

Status:

Formaat:
A3

Fabricage en montage volgens
NEN-EN 1090-2:2008+A1:2011


Uitvoeringsklasse: EXC2

Functionele tolerantie klasse: 1


Rijksweg 39
6718 WK Ede
Tel.: 0318-571641
Fax: 0318-573606
info@hekospantenbv.nl
www.hekospanten.nl

HEKO SPANTEN BV


Tekla Structures model '220007 HEKO HVB KW1 COLLEGE 2019i' afgedrukt op 30.04.2020

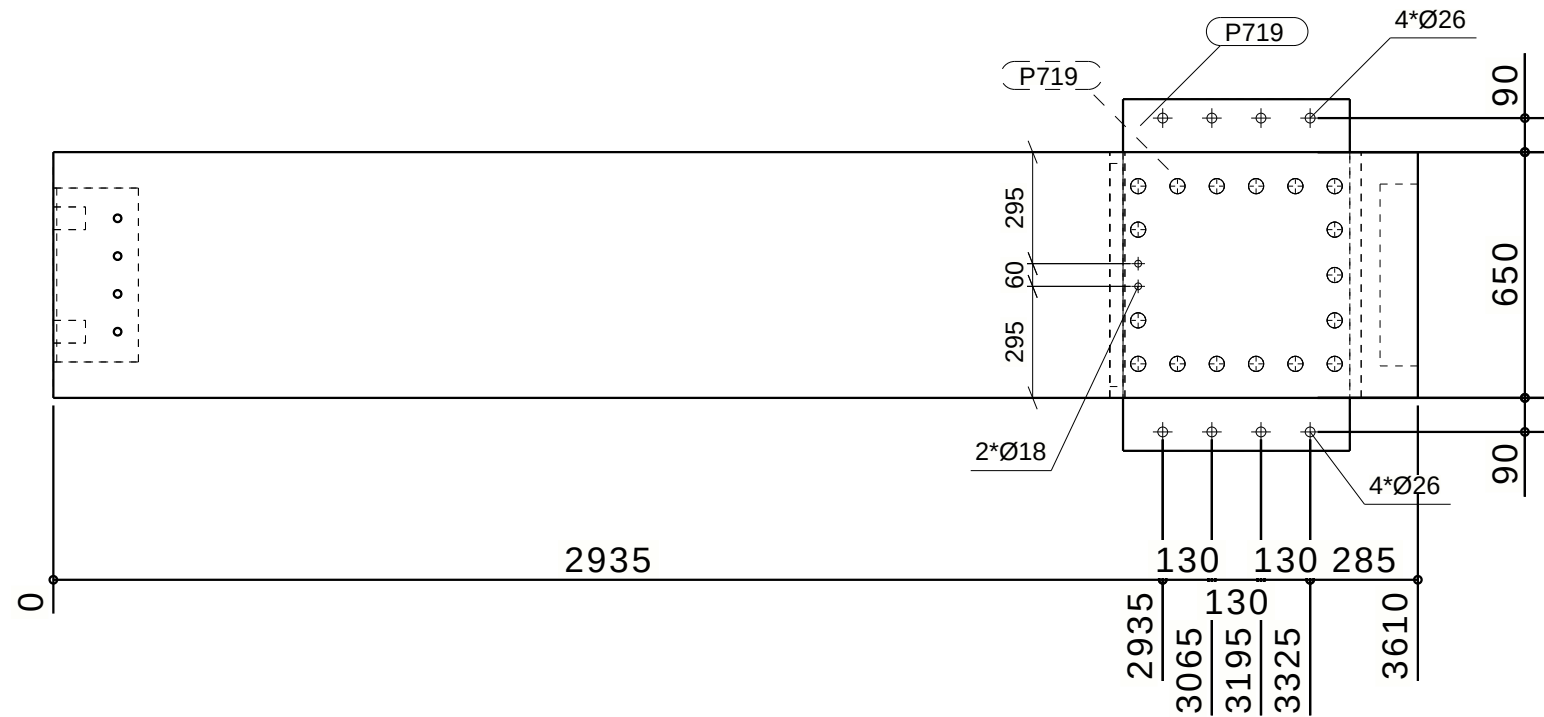


Bovenaanzicht

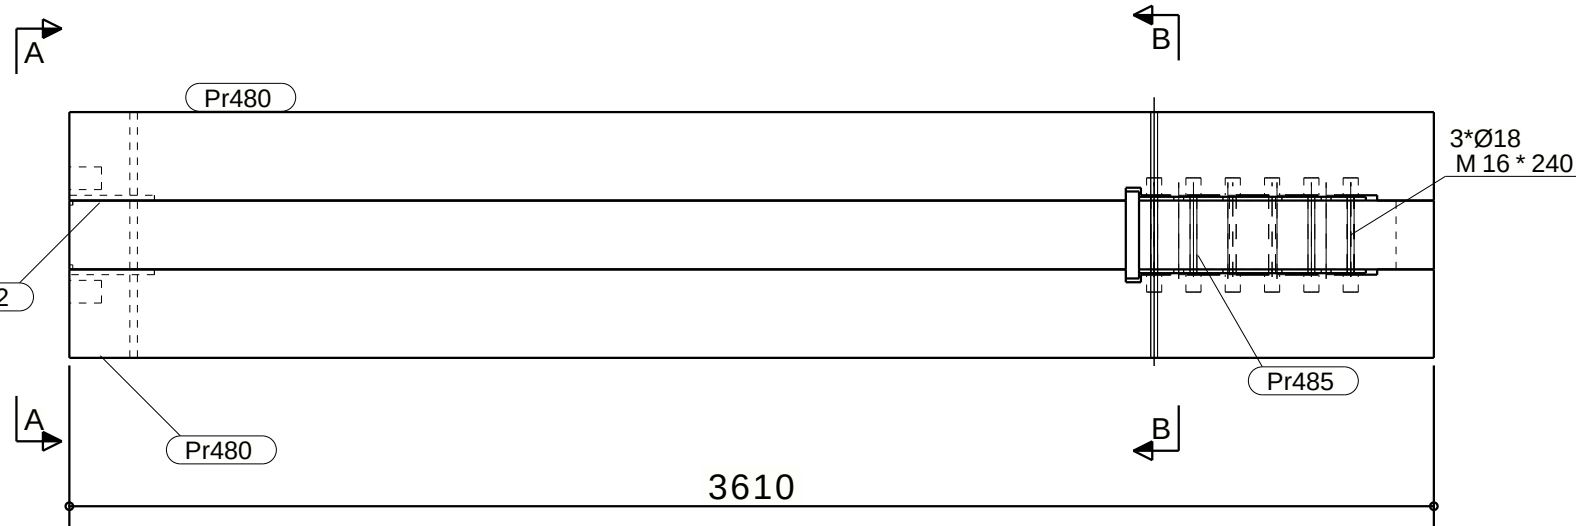

Vooraanzicht

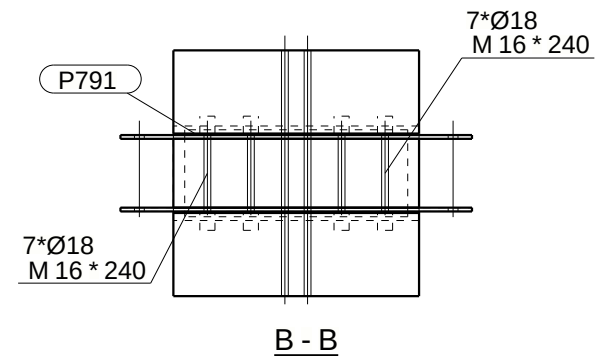

B - B

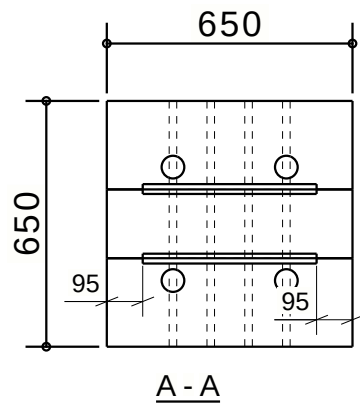

A - A

K100 Pr194 650*182

Pr480

3*Ø18
M 16 * 240

Pr485

Pr480

3610

FASE	MERK	AANTAL
1	K100	1


MERKENPOS LIJST Merk: K100						
conservering: 1x Lakken						
lengte (mm): 3610						
Aantal: 1						
Pos	Profiel	Materiaal	Aantal	Lengte (mm)	Gewicht (kg)	Volume (m3)
P719	PL10*600	S235JR	2	930	90.3	0.0000
P791	PL35*230	S235JR	1	590	38.4	0.0000
Pr194	650*182	GL28H	1	2795	198.2	0.3303
Pr480	650*234	GL28H	2	3610	647.3	0.5394
Pr485	650*182	GL28H	1	780	50.1	0.0835
Totaal per merk				1024.3		

Werk: KW1 College	Getekend: GM
Onderwerp: F3 GL MERK	Datum: 29.04.2020
Opdrachtgever: Heerkens van Bavel	Schaal: 1:20
Tilburg	Teken- en Adviesburo Gerard van Meerveld


Tel: 0342-475320
Gerard van Meerveld

Materiaalsoorten en kwaliteiten: Platen en profielen S235JR volgens NEN-EN 10025-2, buis en kokerprofielen: S355J2H volgens NEN-EN 10210-1 (warmvervaardigd) S275J0H volgens NEN-EN 10219-1 (koudvervaardigd)	
Lassen a=4, tenzij anders vermeld, volgens NEN-EN-ISO 2553:2014. Boutkwaliteit 8.8, tenzij anders vermeld	Projectie:
Rijksweg 39 6718 WK Ede Tel.: 0318-571641 Fax: 0318-573606 info@hekospantenbv.nl www.hekospanten.nl	
Project: 19-385	Formaat: A3
Tekening: A [K.100]	Status:


Fabricage en montage volgens
NEN-EN 1090-2:2008+A1:2011
Uitvoeringsklasse: EXC2
Functionele tolerantie klasse: 1

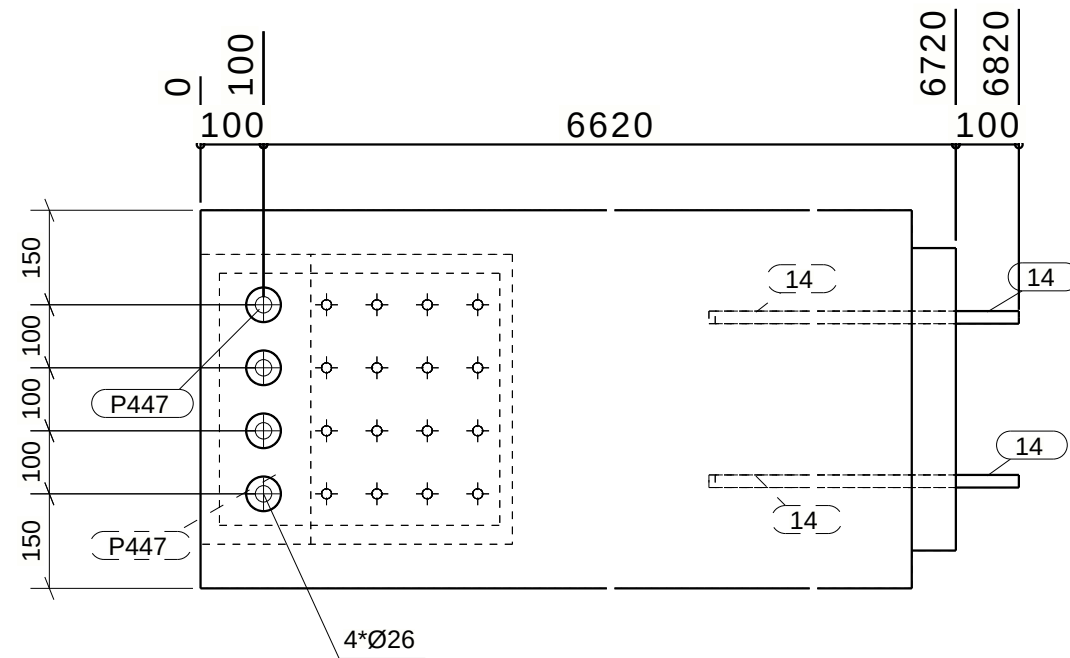


Bovenaanzicht

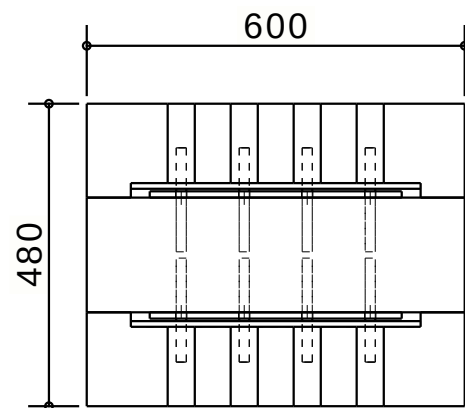

A - A

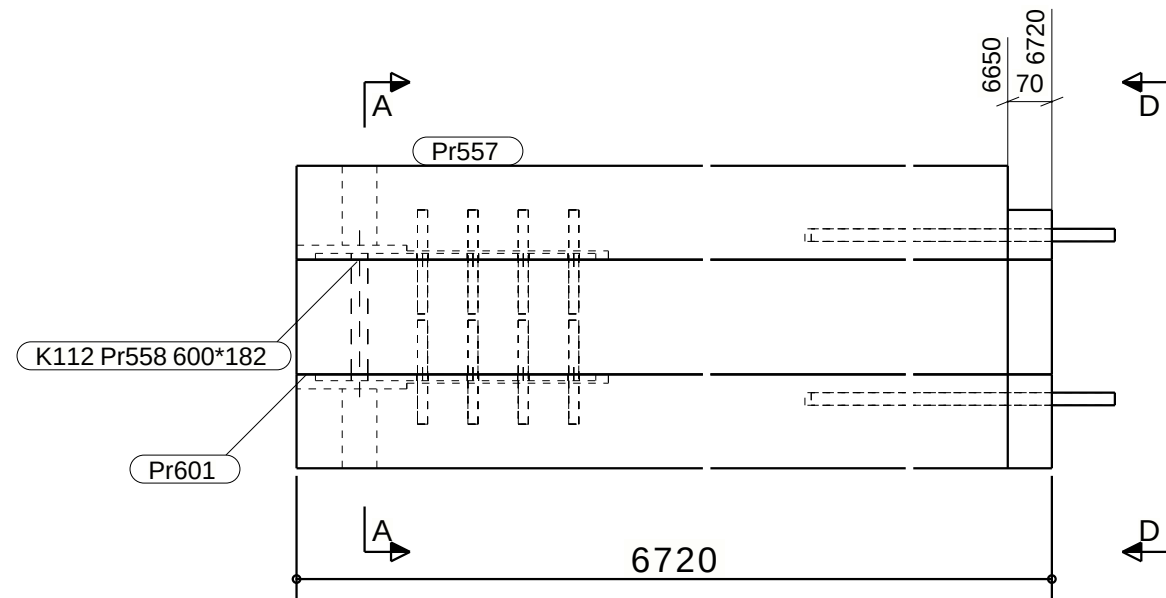

Vooraanzicht

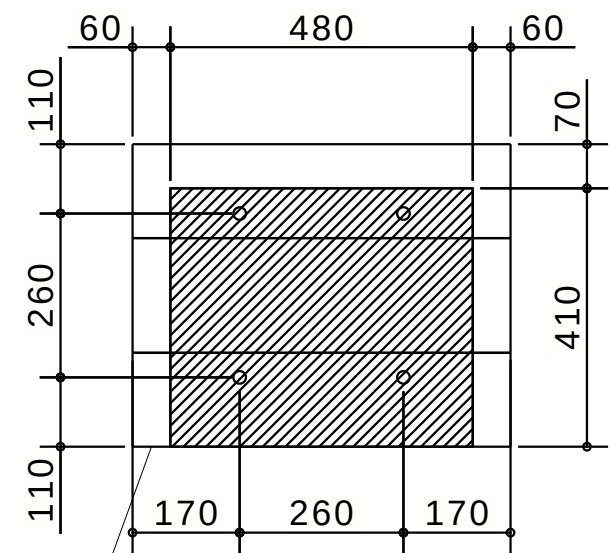

D - D

keep van 60 / 70 aan kolom

FASE	MERK	AANTAL
1	K112	1


MERKENPOSLIJST Merk: K112 lengte (mm): 6820						
conservering: WBDBO LAKKEN Aantal: 1						
Pos	Profiel	Materiaal	Aantal	Lengte (mm)	Gewicht (kg)	Volume (m3)
14	ANKER_M20	8.8	4	1000	8.9	0.0000
P447	STRIP10*400	S235JR	2	445	28.8	0.0000
P781	ROND16	S355J0	32	165	7.7	0.0000
Pr557	600*149	GL28H	1	6720	354.8	0.5914
Pr558	600*182	GL28H	1	6720	439.1	0.7318
Pr601	600*149	GL28H	1	6720	356.2	0.5937
Totaal per merk					1195.5	

Werk: KW1 College	Getekend: GM
Onderwerp: F3 GL MERK	Datum: 29.04.2020
Opdrachtgever: Heerkens van Bavel	Schaal: 1:12
Tilburg	Teken- en Adviesburo Gerard van Meerveld

Tel: 0342-475320
Gerard van Meerveld


Materiaalsoorten en kwaliteiten: Platen en profielen S235JR volgens NEN-EN 10025-2, buis en kokerprofielen: S355J2H volgens NEN-EN 10210-1 (warmvervaardigd) S275J0H volgens NEN-EN 10219-1 (koudvervaardigd)	
Lassen a=4, tenzij anders vermeld, volgens NEN-EN-ISO 2553:2014. Boutkwaliteit 8.8, tenzij anders vermeld	Projectie:
Rijksweg 39 6718 WK Ede Tel.: 0318-571641 Fax: 0318-573606 info@hekospantenbv.nl www.hekospanten.nl	
Project: 19-385	Formaat: A3
Tekening: A [K.112]	Status:

Fabricage en montage volgens
NEN-EN 1090-2:2008+A1:2011
Uitvoeringsklasse: EXC2
Functionele tolerantie klasse: 1

 


Fabricage en montage volgens NEN-EN 1090-2:2008+A1:2011
Uitvoeringsklasse: EXC2
Functionele tolerantie klasse: 1


Werk: KW1 College Onderwerp: F3 GL MERK	Getekend: GM Datum: 29.04.2020 Schaal: 1:10 1:12	Materiaalsoorten en kwaliteiten: Platen en profielen S235JR volgens NEN-EN 10025-2, buis en kokerprofielen: S355J2H volgens NEN-EN 10210-1 (warmvervaardigd) S275J30 volgens NEN-EN 10219-1 (koudvervaardigd) Lassen a=4, tenzij anders vermeld, volgens NEN-EN-ISO 2553:2014. Bouwkwaliteit 8.8, tenzij anders vermeld Projectie: 
Opdrachtgever: Heerkens van Bavel Tilburg	Tekenen- en Adviesburo  Tel: 0342-475320 Gerard van Meerveld	 HEKO SPANTEN BV Rijksweg 39 6718 WK Ede Tel. : 0318-571641 Fax : 0318-573606 info@hekospantenbv.nl www.hekospanten.nl Project: 19-385 Tekening: A [K.129] Status: Formaat: A3

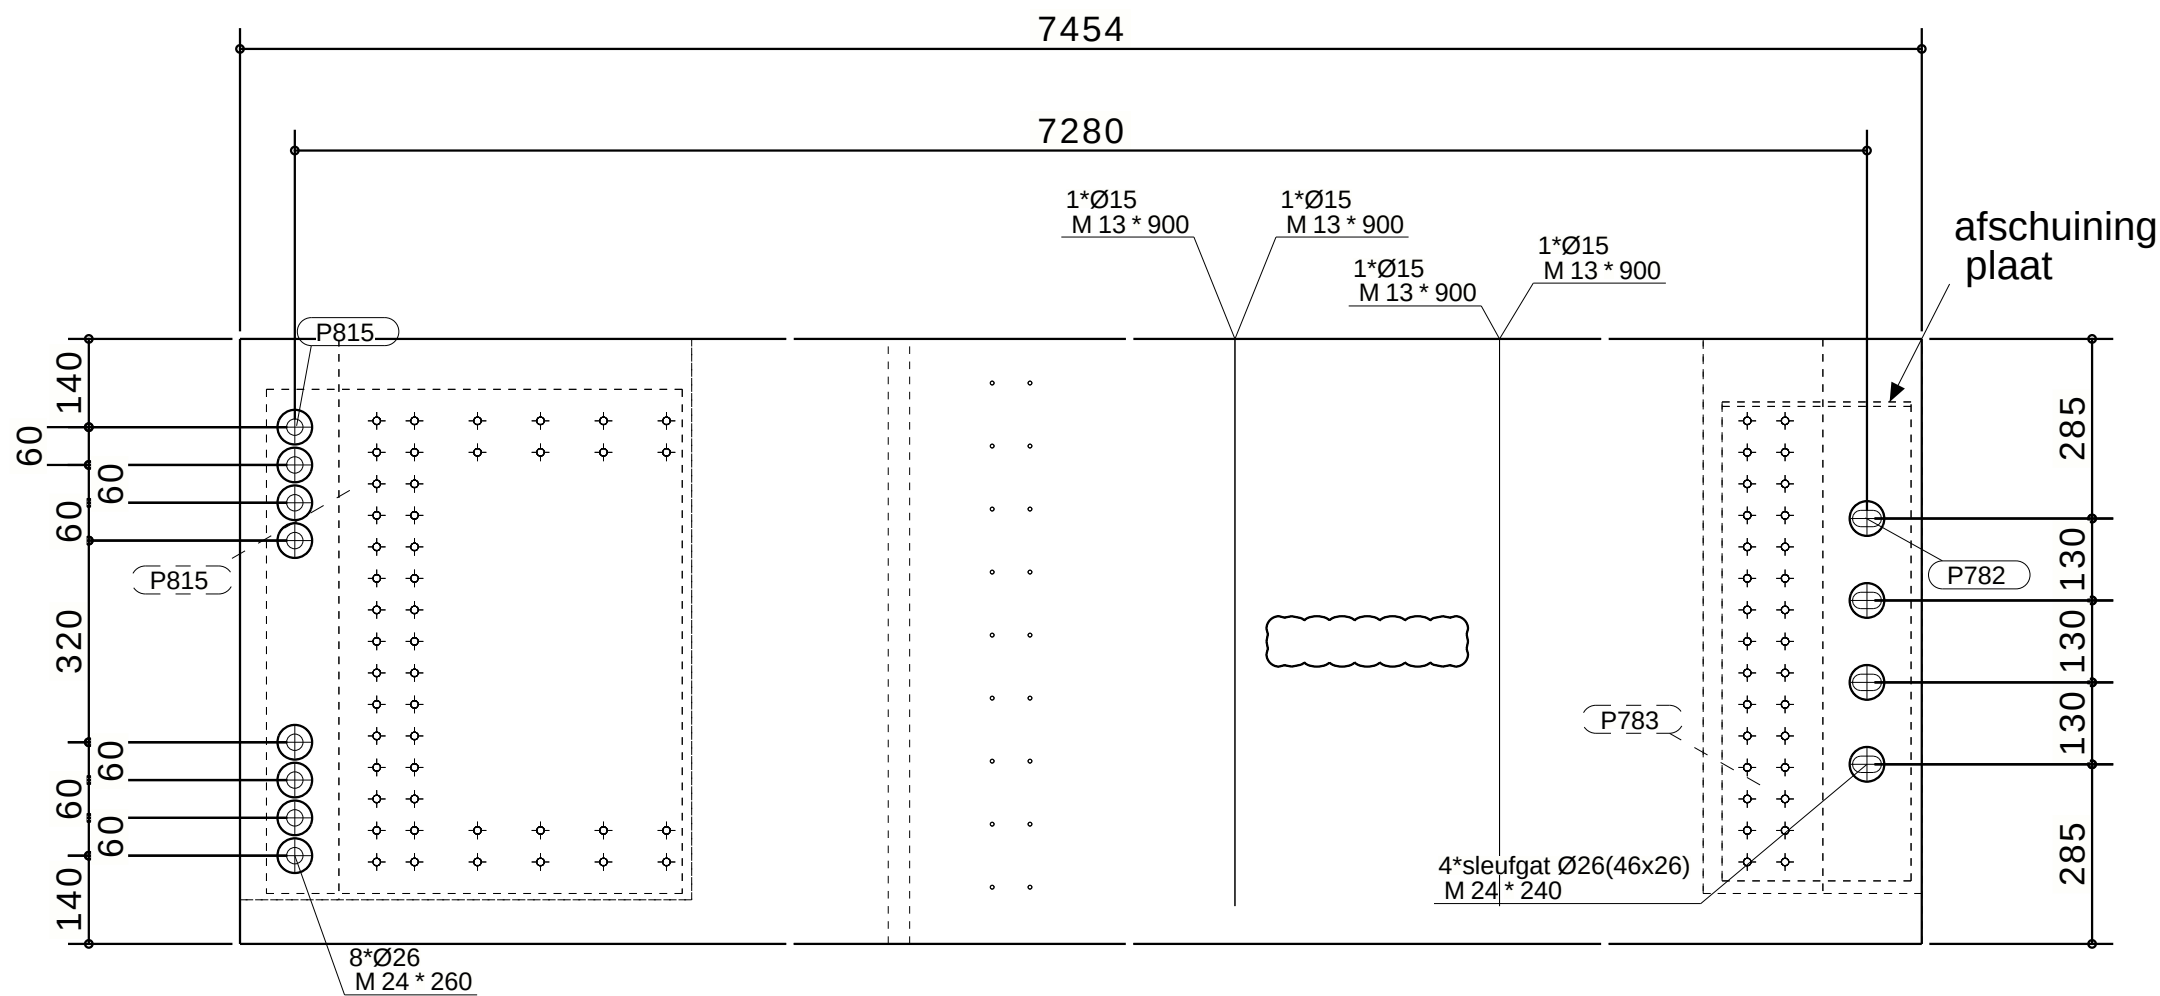


Bovenaanzicht

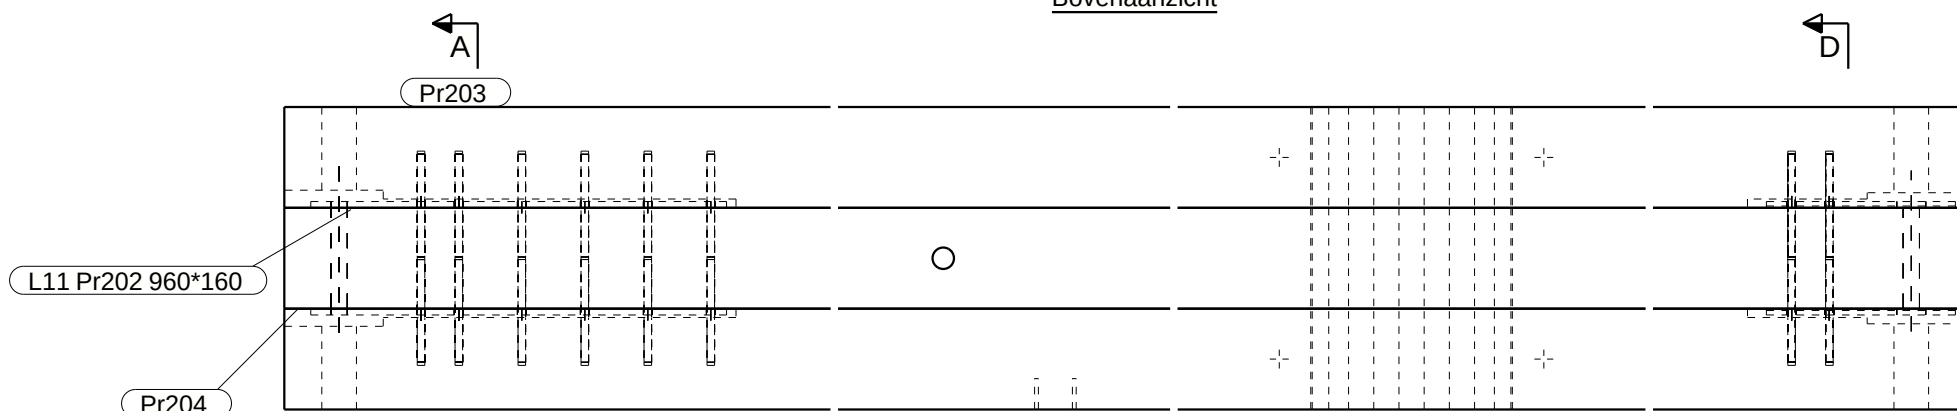

Vooraanzicht

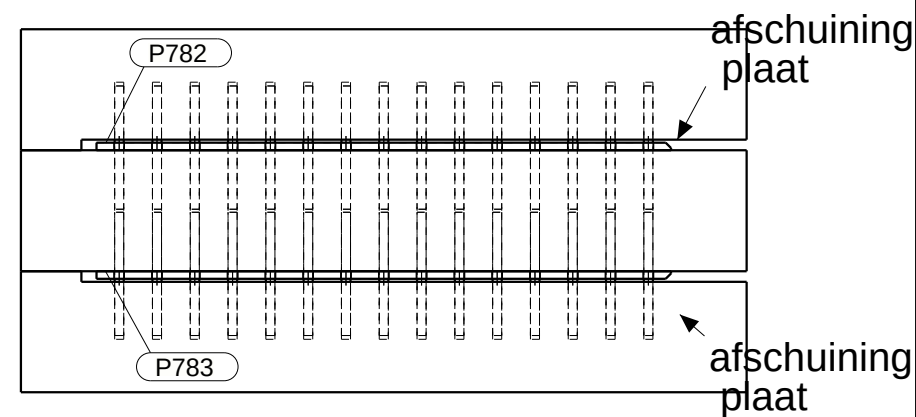

D - D

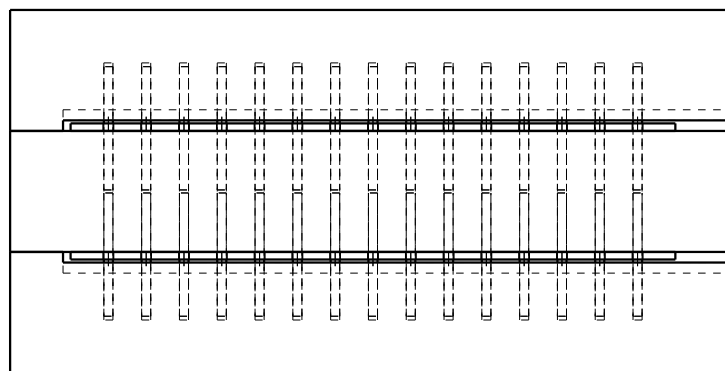

A - A

FASE	MERK	AANTAL
1	L11	1





MERKENPOSLIJST Merk: L11						
conservering: WBDBO LAKKEN						
Pos	Profiel	Materiaal	Aantal	Lengte (mm)	Gewicht (kg)	Volume (m3)
P782	STRIP10*300	S235JR	1	760	18.4	0.0000
P783	STRIP10*300	S235JR	1	760	18.4	0.0000
P784	ROND12	S355J0	152	163	20.4	0.0000
P815	PL10*660	S235JR	2	800	85.4	0.0000
Pr202	960*160	GL28H	1	7454	683.4	1.1390
Pr203	960*160	GL28H	1	7454	672.2	1.1203
Pr204	960*160	GL28H	1	7454	672.1	1.1202
Totaal per merk					2170.3	

Werk: KW1 College	Getekend: GM	Materiaalsoorten en kwaliteiten: Platen en profielen S235JR volgens NEN-EN 10025-2, buis en kokerprofielen: S355J2H volgens NEN-EN 10210-1 (warmvervaardigd) S275J0H volgens NEN-EN 10219-1 (koudvervaardigd)
Onderwerp: F3 GL MERK	Datum: 29.04.2020	Lassen a=4, tenzij anders vermeld, volgens NEN-EN-ISO 2553:2014. Boutkwaliteit 8.8, tenzij anders vermeld
Opdrachtgever: Heerkens van Bavel	Schaal: 1:10 1:12	Projectie:
Tilburg	Teken- en Adviesburo Gerard van Meerveld	Rijksweg 39 6718 WK Ede Tel.: 0318-571641 Fax: 0318-573606 info@hekospantenbv.nl www.hekospanten.nl

Getekend: GM	Project: 19-385
Datum: 29.04.2020	Tekening: A [L.11]
Schaal: 1:10 1:12	Status:
Teken- en Adviesburo Gerard van Meerveld	Formaat: A3

HEKO SPANTEN BV	Project: 19-385
	Tekening: A [L.11]
	Status:
	Formaat: A3

Fabricage en montage volgens
NEN-EN 1090-2:2008+A1:2011
Uitvoeringsklasse: EXC2
Functionele tolerantie klasse: 1

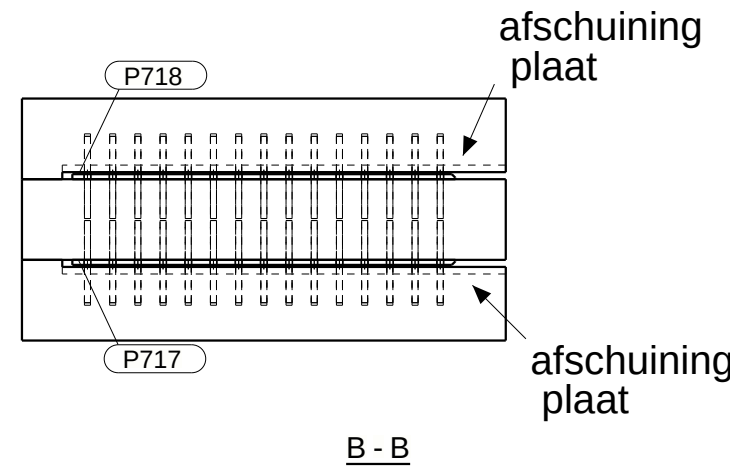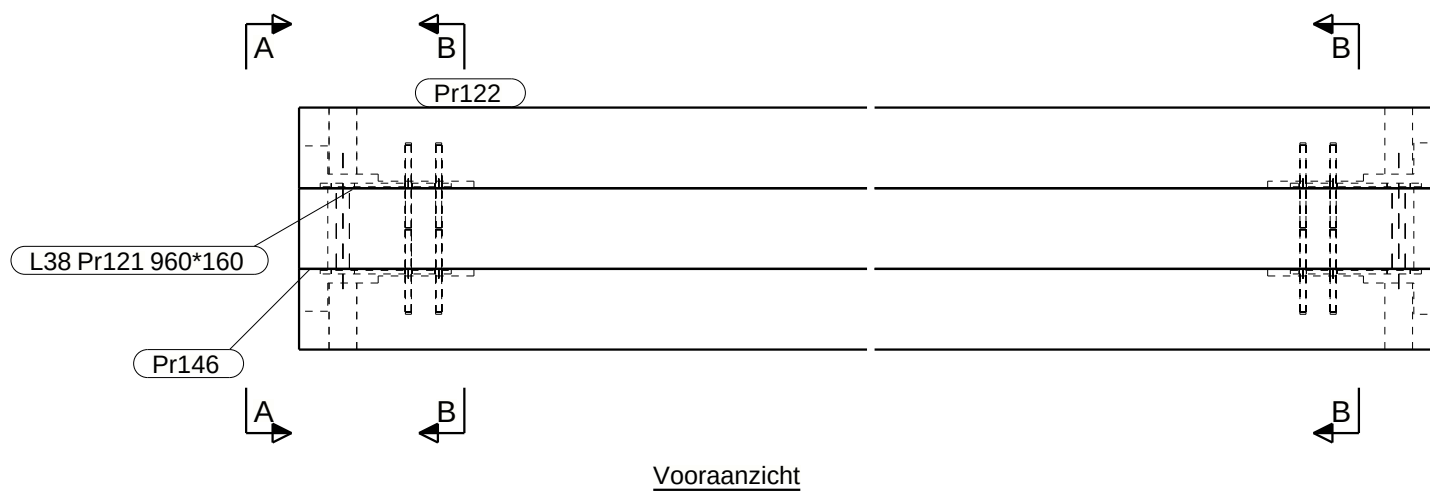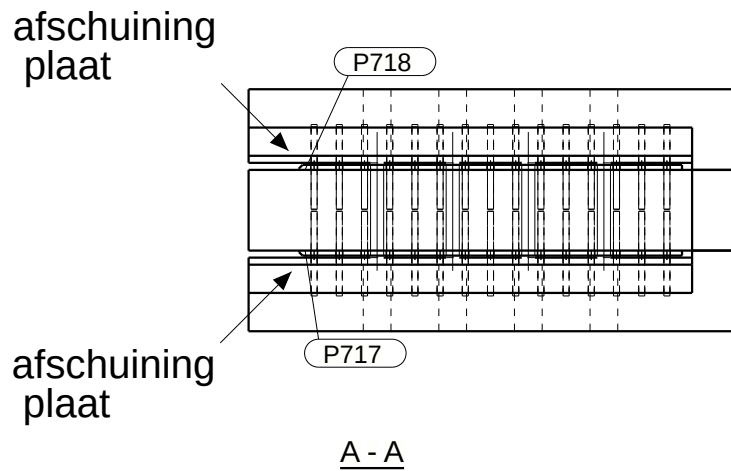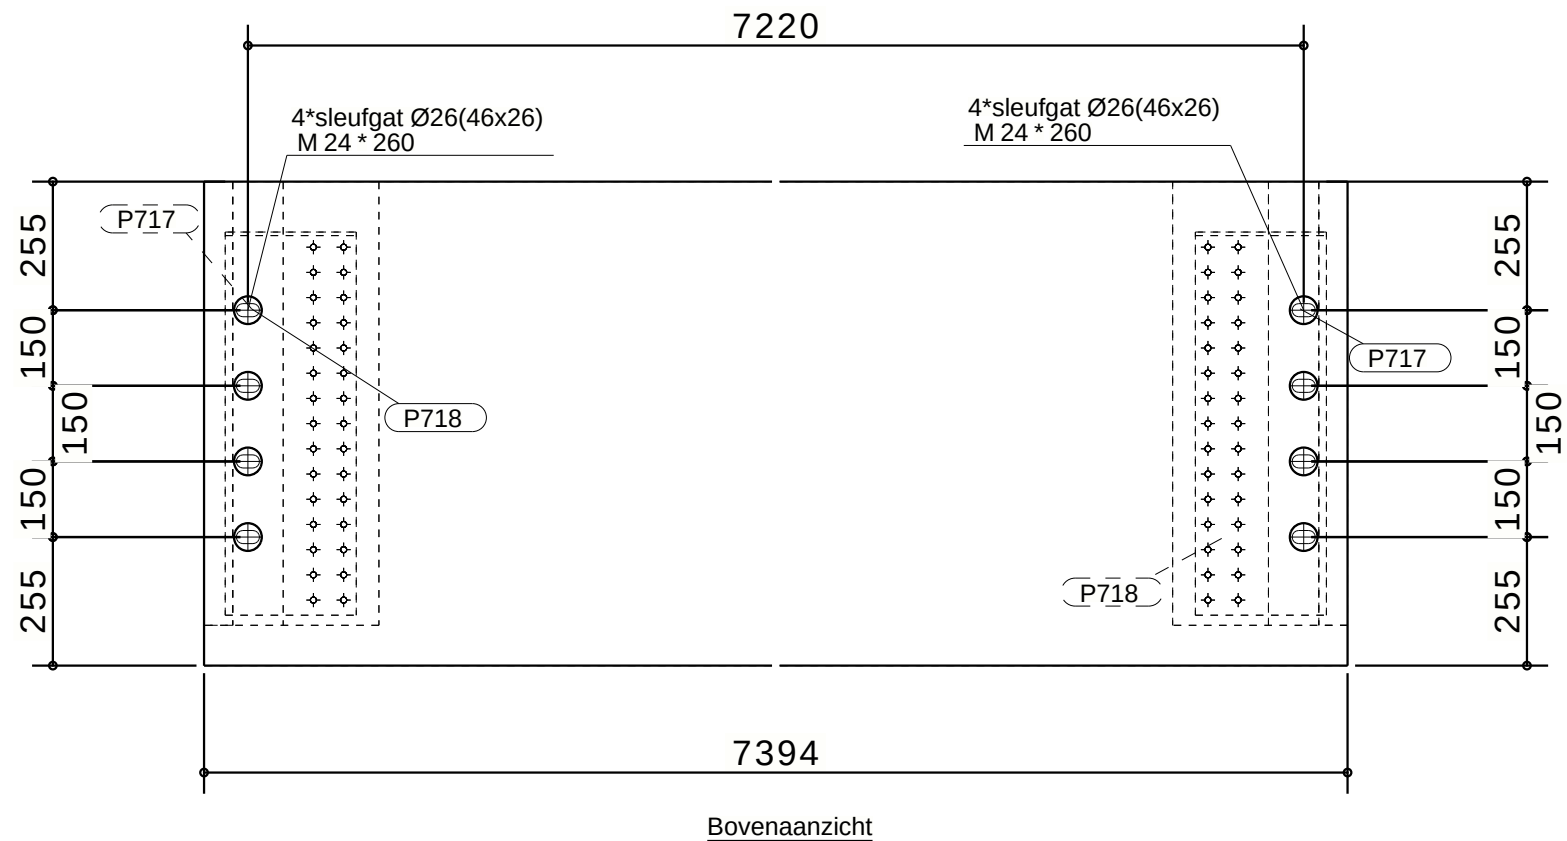

FASE	MERK	AANTAL
1	L38	1

MERKENPOSLIJST Merk: L38 lengte (mm): 7394						
conservering: WBDBO LAKKEN Aantal: 1						
Pos	Profiel	Materiaal	Aantal	Lengte (mm)	Gewicht (kg)	Volume (m3)
P717	PL10*260	S235JR	2	760	31.9	0.0000
P718	PL10*260	S235JR	2	760	31.9	0.0000
P784	ROUND12	S355JO	120	163	16.1	0.0000
Pr121	960*160	GL28H	1	7394	671.2	1.1187
Pr122	960*160	GL28H	1	7394	668.7	1.1145
Pr146	960*160	GL28H	1	7394	668.7	1.1145
Totaal per merk				2088.4		

Werk:
KW1 College

Onderwerp:
F3 GL MERK

Opdrachtgever:
Heerkens van Bavel

Tilburg

Getekend: GM

Datum: 29.04.2020

Schaal: 1:15

Teken- en Adviesburo
Gerard van Meerveld

Materiaalsoorten en kwaliteiten: Platen en profielen S235JR volgens NEN-EN 10025-2, buis en kokerprofielen: S355J2H volgens NEN-EN 10210-1 (warmvervaardigd) S275J0H volgens NEN-EN 10219-1 (koudvervaardigd)

Lassen a=4, tenzij anders vermeld, volgens NEN-EN-ISO 2553:2014. Boutkwaliteit 8.8, tenzij anders vermeld

Project:
19-385

Tekening:
A [L.38]


Status:

Formaat:
A3


HEKO SPANTEN BV

Rijksweg 39
6718 WK Ede
Tel.: 0318-571641
Fax: 0318-573606
info@hekospantenbv.nl
www.hekospanten.nl


Fabricage en montage volgens
NEN-EN 1090-2:2008+A1:2011
Uitvoeringsklasse: EXC2
Functionele tolerantie klasse: 1

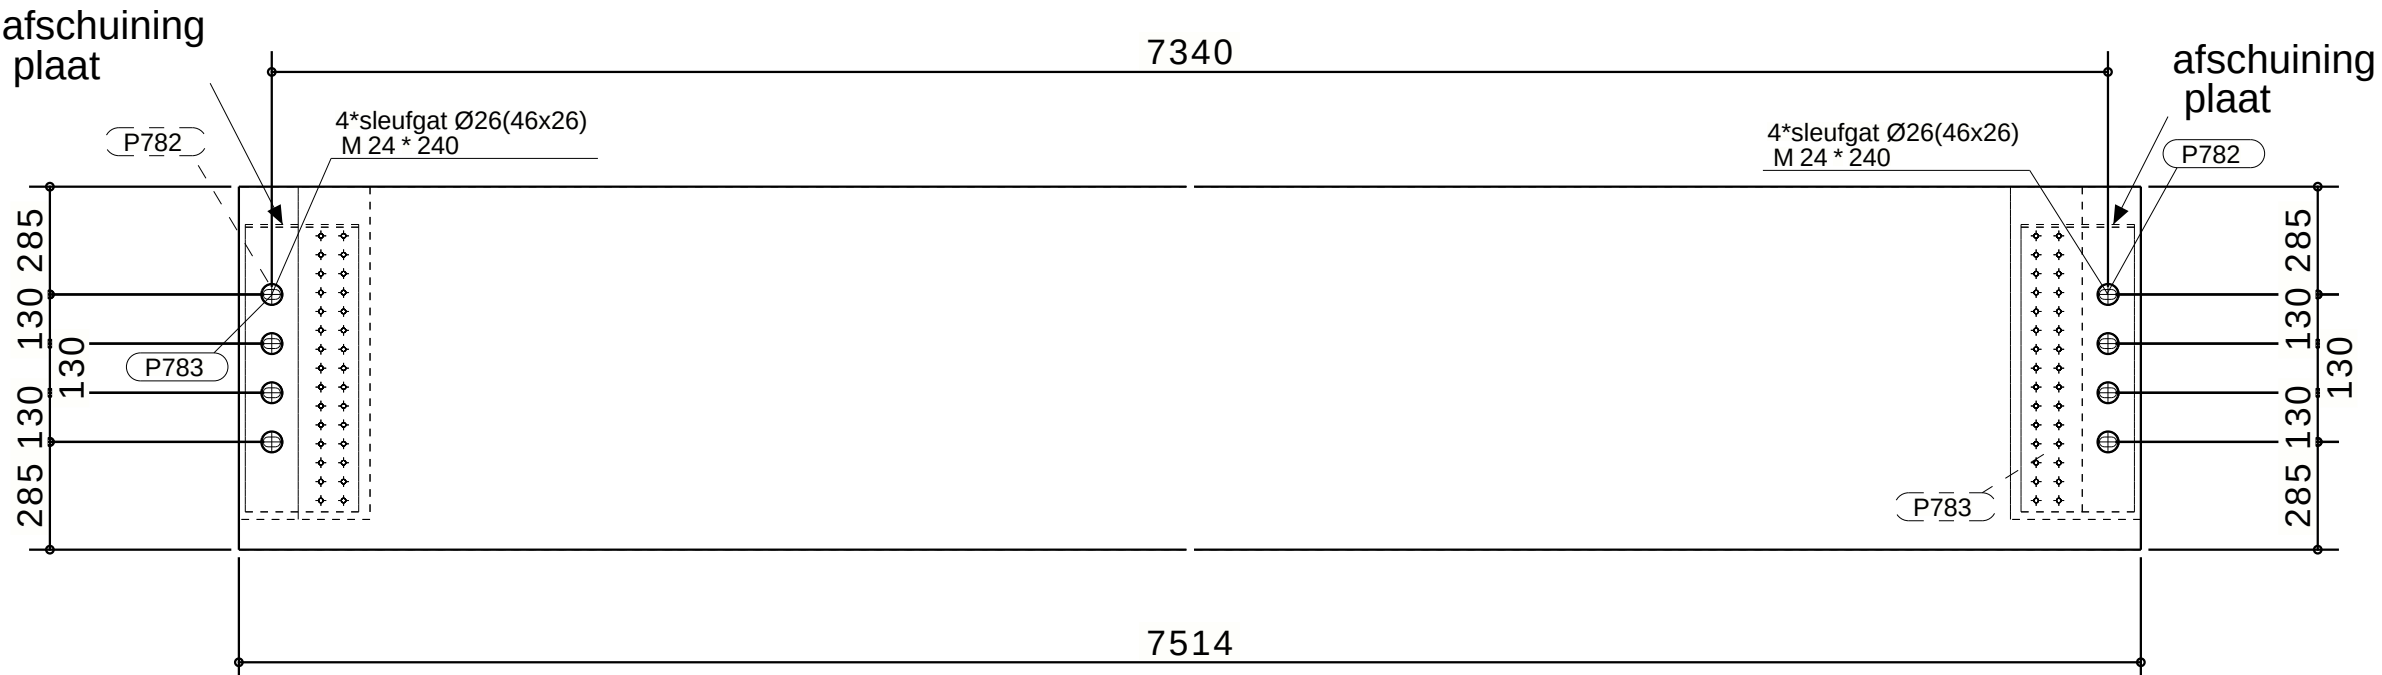

Bovenaanzicht

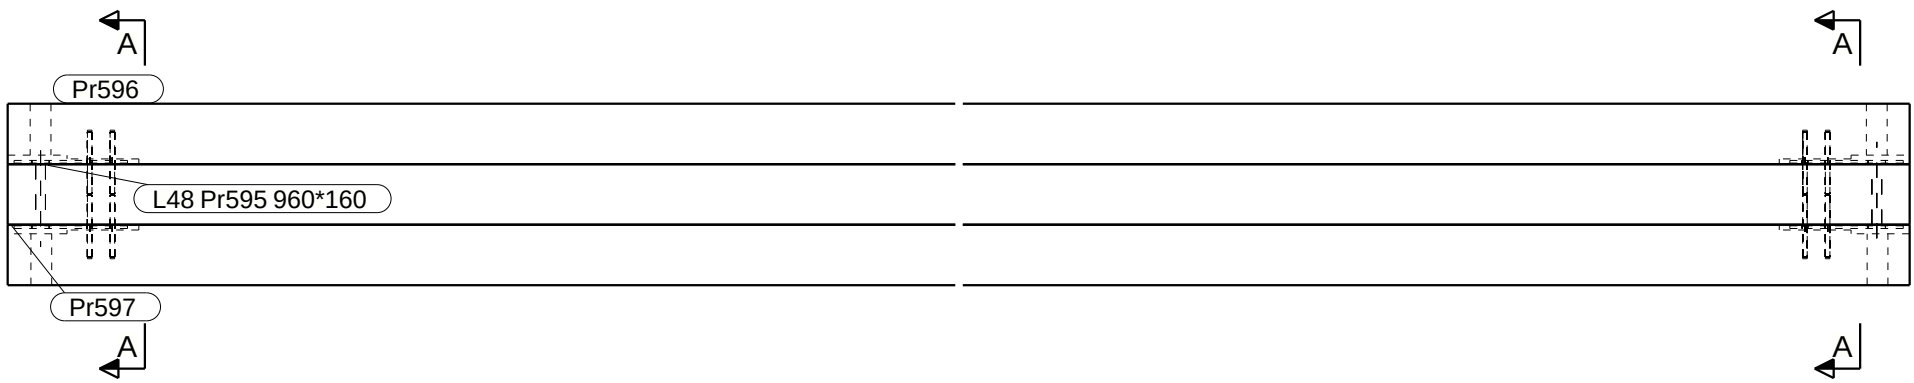

Vooraanzicht

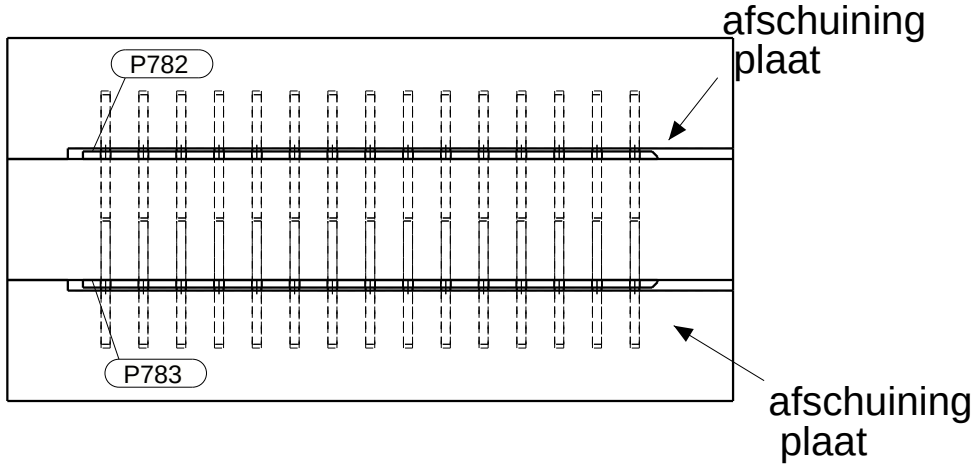

A - A

FASE	MERK	AANTAL
1	L48	1

MERKENPOSLIJST Merk: L48 lengte (mm): 7514						
conservering: WBDBO LAKKEN Aantal: 1						
Pos	Profiel	Materiaal	Aantal	Lengte (mm)	Gewicht (kg)	Volume (m3)
P782	STRIP10*300	S235JR	2	760	36.8	0.0000
P783	STRIP10*300	S235JR	2	760	36.8	0.0000
P784	ROND12	S355JO	120	163	16.1	0.0000
Pr595	960*160	GL28H	1	7514	691.9	1.1532
Pr596	960*160	GL28H	1	7514	683.9	1.1399
Pr597	960*160	GL28H	1	7514	683.9	1.1399
Totaal per merk					2149.4	

Werk:
KW1 College

Onderwerp:
F3 GL MERK

Opdrachtgever:
Heerkens van Bavel

Tilburg

Getekend: GM

Datum: 29.04.2020

Schaal: 1:20 1:10

Teken- en Adviesburo
Gerard van Meerveld

Materiaalsoorten en kwaliteiten: Platen en profielen S235JR volgens NEN-EN 10025-2, buis en kokerprofielen: S355J2H volgens NEN-EN 10210-1 (warmvervaardigd) S275J0H volgens NEN-EN 10219-1 (koudvervaardigd)

Lassen a=4, tenzij anders vermeld, volgens NEN-EN-ISO 2553:2014. Boutkwaliteit 8.8, tenzij anders vermeld

Project:
19-385

Tekening:
A [L.48]


Status:

Formaat:
A3


Rijksweg 39
6718 WK Ede
Tel. : 0318-571641
Fax : 0318-573606
info@hekospantenbv.nl
www.hekospanten.nl

Fabricage en montage volgens
NEN-EN 1090-2:2008+A1:2011
Uitvoeringsklasse: EXC2
Functionele tolerantie klasse: 1


Tekla Structures model '220007 HEKO HVB KW1 COLLEGE 2019i' afgedrukt op 30.04.2020

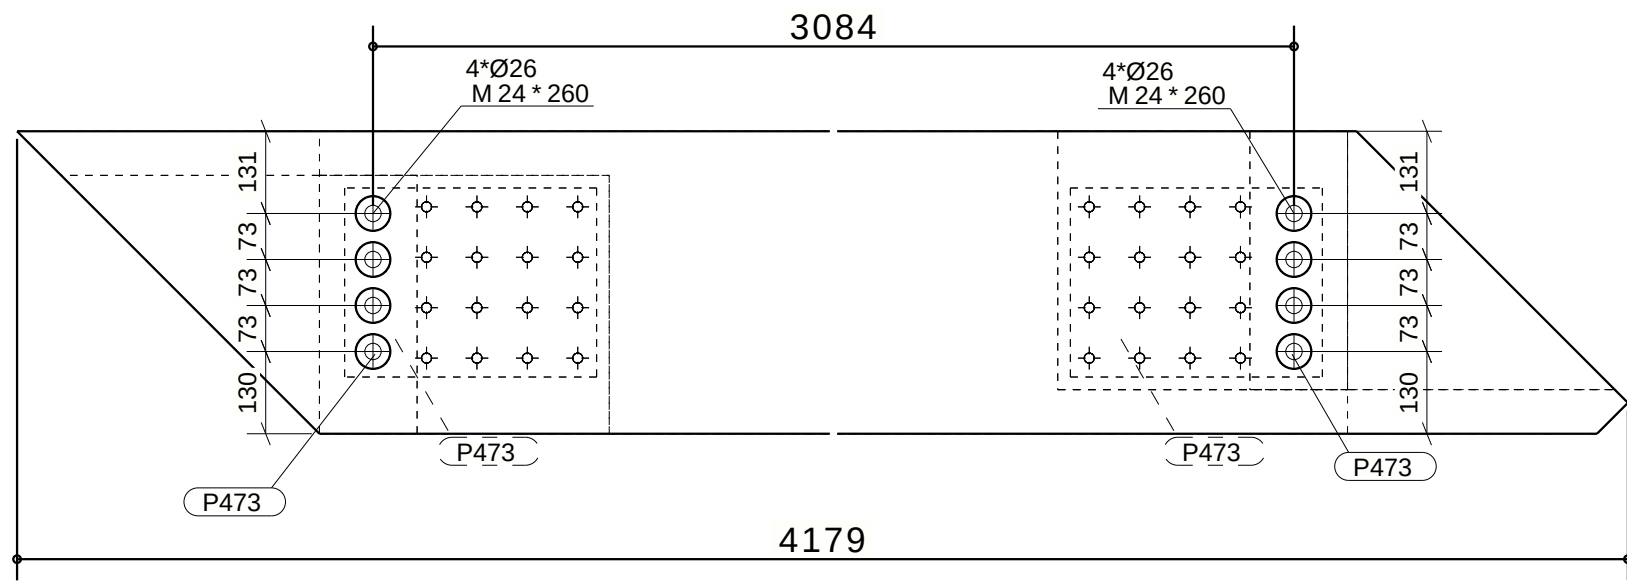

Bovenaanzicht

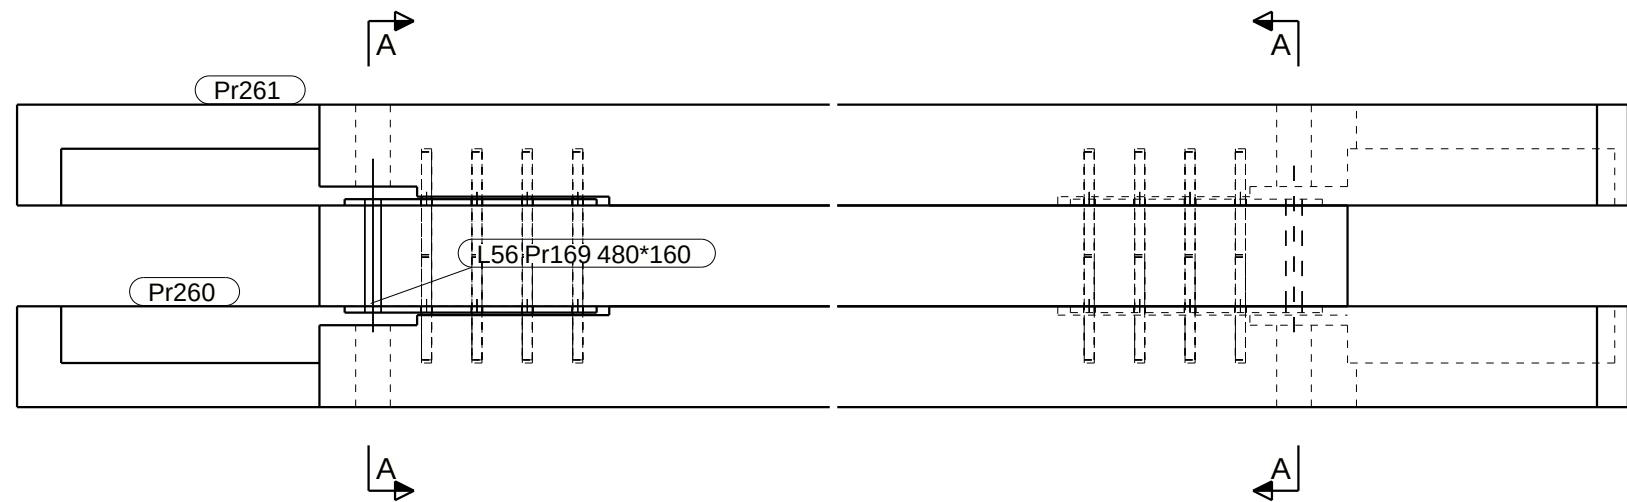

Vooraanzicht

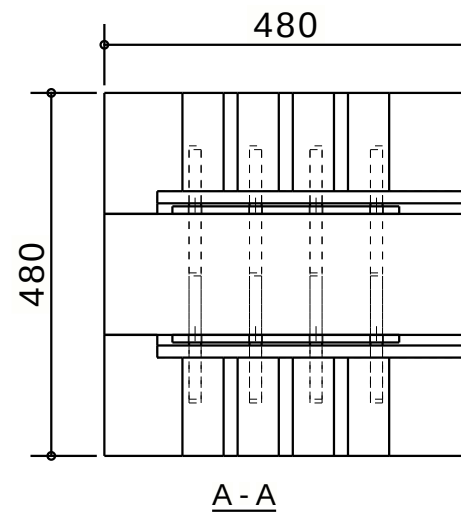

FASE	MERK	AANTAL
1	L56	2

MERKENPOSLIJST Merk: L56 lengte (mm): 4179						
conservering: 1x Lakken Aantal: 2						
Pos	Profiel	Materiaal	Aantal	Lengte (mm)	Gewicht (kg)	Volume (m3)
P473	STRIP10*300	S235JR	4	400	38.8	0.0000
P790	ROND16	S355J0	64	163	15.3	0.0000
Pr169	480*160	GL28H	1	3254	149.4	0.2489
Pr260	480*160	GL28H	1	4179	157.0	0.2616
Pr261	480*160	GL28H	1	4179	157.0	0.2616
Totaal per merk					517.4	

Werk:
KW1 College

Onderwerp:
F3 GL MERK

Opdrachtgever:
Heerkens van Bavel

Tilburg

Getekend: GM

Datum: 29.04.2020

Schaal: 1:10 1:12

Teken- en Adviesburo
Gerard van Meerveld

Materiaalsoorten en kwaliteiten: Platen en profielen S235JR volgens NEN-EN 10025-2, buis en kokerprofielen: S355J2H volgens NEN-EN 10210-1 (warmvervaardigd) S275J0H volgens NEN-EN 10219-1 (koudvervaardigd)

Lassen a=4, tenzij anders vermeld, volgens NEN-EN-ISO 2553:2014. Boutkwaliteit 8.8, tenzij anders vermeld

Project:
19-385

Tekening:
A [L.56]


Status:

Formaat:
A3




Rijksweg 39
6718 WK Ede
Tel. : 0318-571641
Fax : 0318-573606
info@hekospantenbv.nl
www.hekospanten.nl


Fabricage en montage volgens
NEN-EN 1090-2:2008+A1:2011
Uitvoeringsklasse: EXC2
Functionele tolerantie klasse: 1

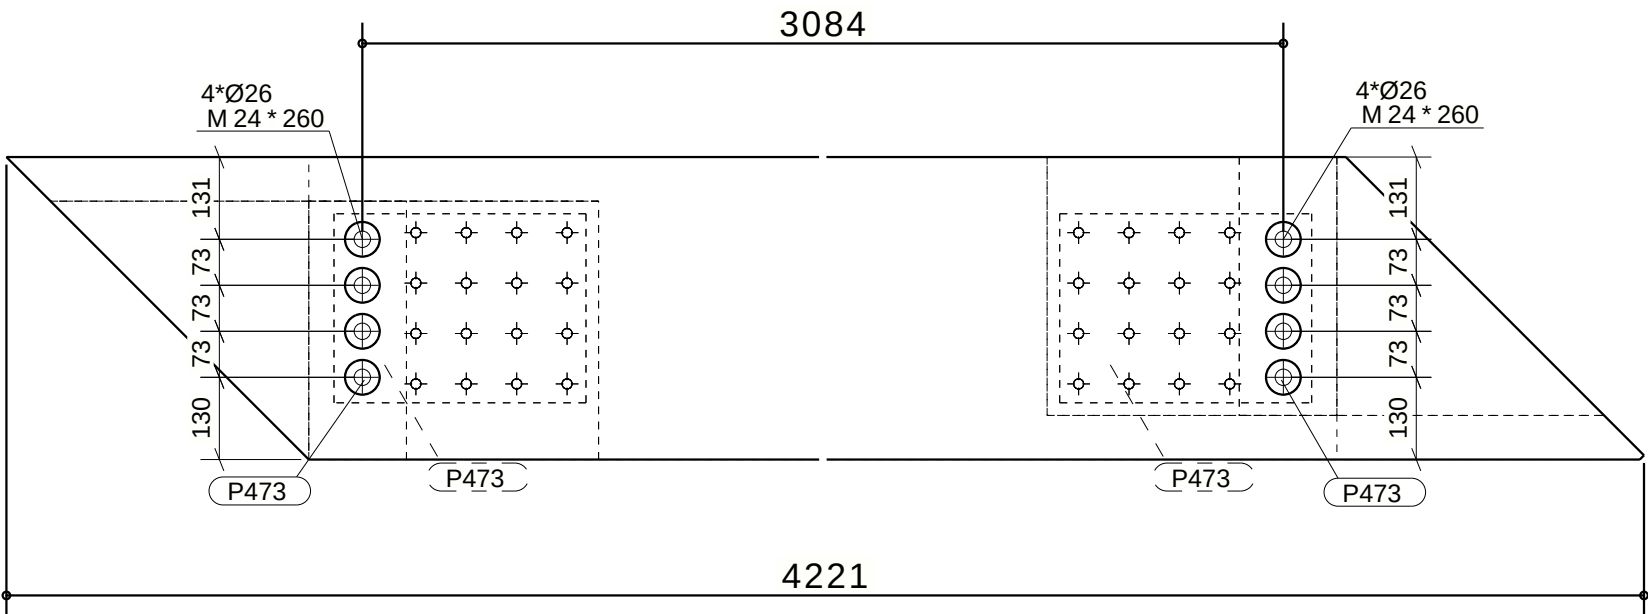

Bovenaanzicht

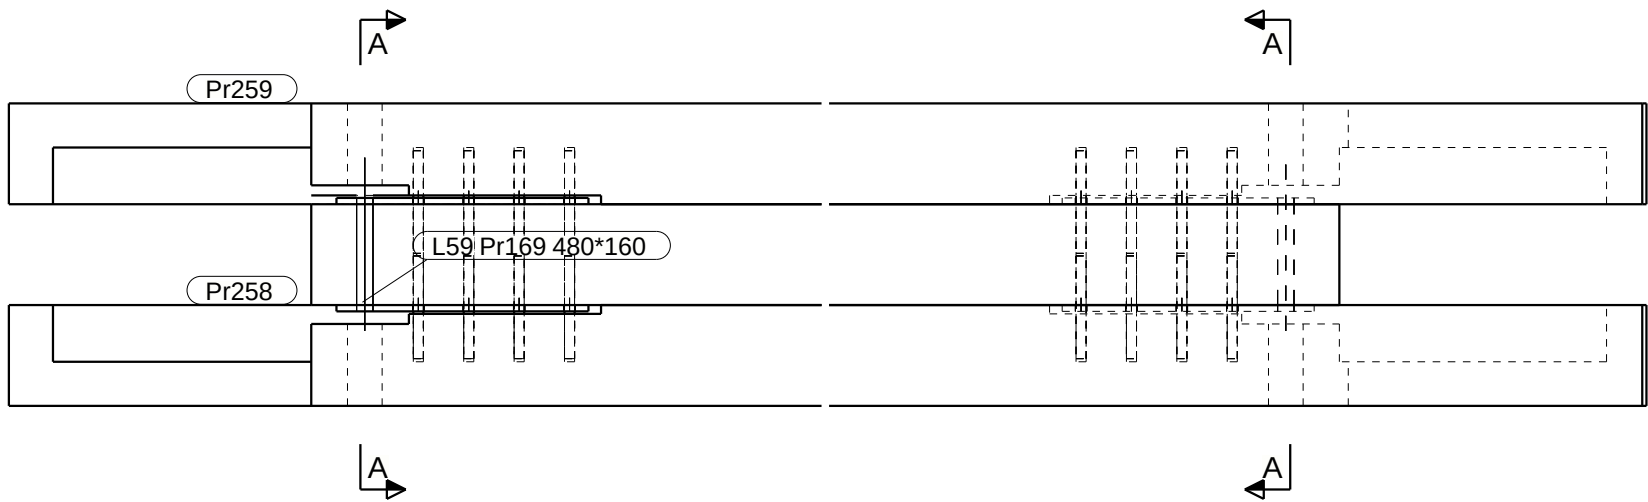

Vooraanzicht

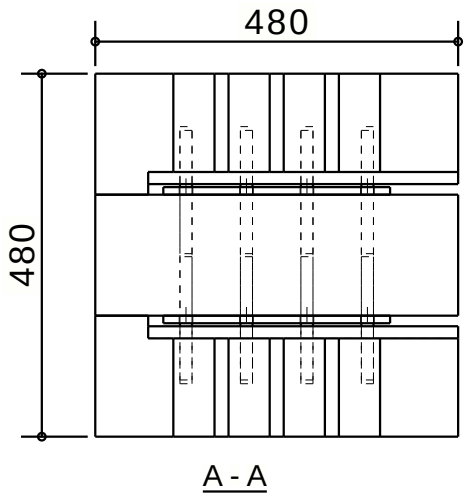

FASE	MERK	AANTAL
1	L59	2

MERKENPOSLIJST Merk: L59						
conservering: 1x Lakken						
Pos	Profiel	Materiaal	Aantal	Lengte (mm)	Gewicht (kg)	Volume (m3)
P473	STRIP10*300	S235JR	4	400	38.8	0.0000
P790	ROND16	S355J0	64	163	15.3	0.0000
Pr169	480*160	GL28H	1	3254	149.4	0.2489
Pr258	480*160	GL28H	1	4221	157.2	0.2620
Pr259	480*160	GL28H	1	4221	157.2	0.2620
Totaal per merk					517.9	

Werk:
KW1 College

Onderwerp:
F3 GL MERK

Opdrachtgever:
Heerkens van Bavel

Tilburg

Getekend: GM

Datum: 29.04.2020

Schaal: 1:10 1:12

Teken- en Adviesburo
Tel: 0342-475320
Gerard van Meerveld

Materiaalsoorten en kwaliteiten: Platen en profielen S235JR volgens NEN-EN 10025-2, buis en kokerprofielen: S355J2H volgens NEN-EN 10210-1 (warmvervaardigd) S275J0H volgens NEN-EN 10219-1 (koudvervaardigd)

Lassen a=4, tenzij anders vermeld, volgens NEN-EN-ISO 2553:2014. Boutkwaliteit 8.8, tenzij anders vermeld

Project:
19-385

Tekening:
A [L.59]


Status:

Formaat:
A3


**HEKO SPANTEN BV**

Rijksweg 39
6718 WK Ede
Tel.: 0318-571641
Fax: 0318-573606
info@hekospantenbv.nl
www.hekospanten.nl

Fabricage en montage volgens
NEN-EN 1090-2:2008+A1:2011
Uitvoeringsklasse: EXC2
Functionele tolerantie klasse: 1




 


MERKENPOS LIJST Merk: L70				lengte (mm): 438		
conservering: 1x Lakken				Aantal: 1		
Pos	Profiel	Materiaal	Aantal	Lengte (mm)	Gewicht (kg)	Volume (m3)
L70	80*160	GL28H	1	438	3.2	0.0053
Totaal per merk					3.2	

 Werk: KW1 College	Getekend: GM	Materiaalsoorten en kwaliteiten: Platen en profielen S235JR volgens NEN-EN 10025-2, buis en kokkerprofielen: S355J2H volgens NEN-EN 10210-1 (warmvervaardigd) S275J30H volgens NEN-EN 10219-1 (koudvervaardigd)	
Onderwerp: F3 GL MERK	Datum: 29.04.2020	Lassen a=4, tenzij anders vermeld, volgens NEN-EN-ISO 2553:2014. Boutkwaliteit 8.8, tenzij anders vermeld	Projectie: 
Oprachtgever: Heerkens van Bavel	Schaal: 1:5	 Rijksweg 39 6718 WK Ede Tel. : 0318-571641 Fax : 0318-573606 info@hekospantenbv.nl www.hekospanten.nl	
Tilburg	Teken- en Adviesburo  Tel: 0342-475320 Gerard van Meerveld	Project: 19-385 Tekening: A [L.70] Status:	Formaat: A3

Tekla Structures model '220007 HEKO HVB KW1 COLLEGE 2019i' afgedrukt op 30.04.2020

Tekla Structures

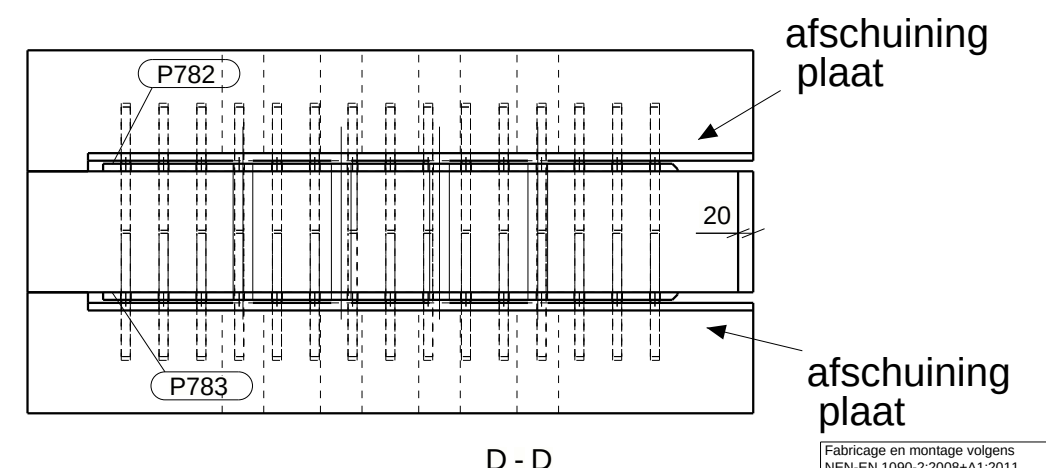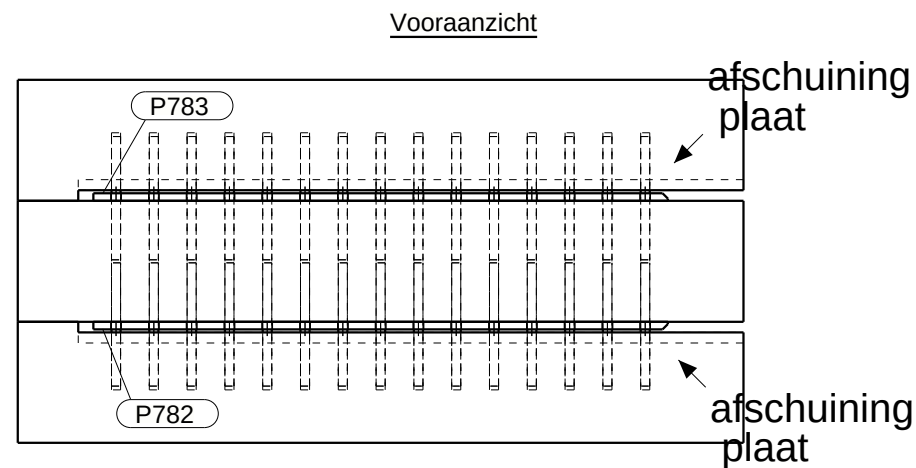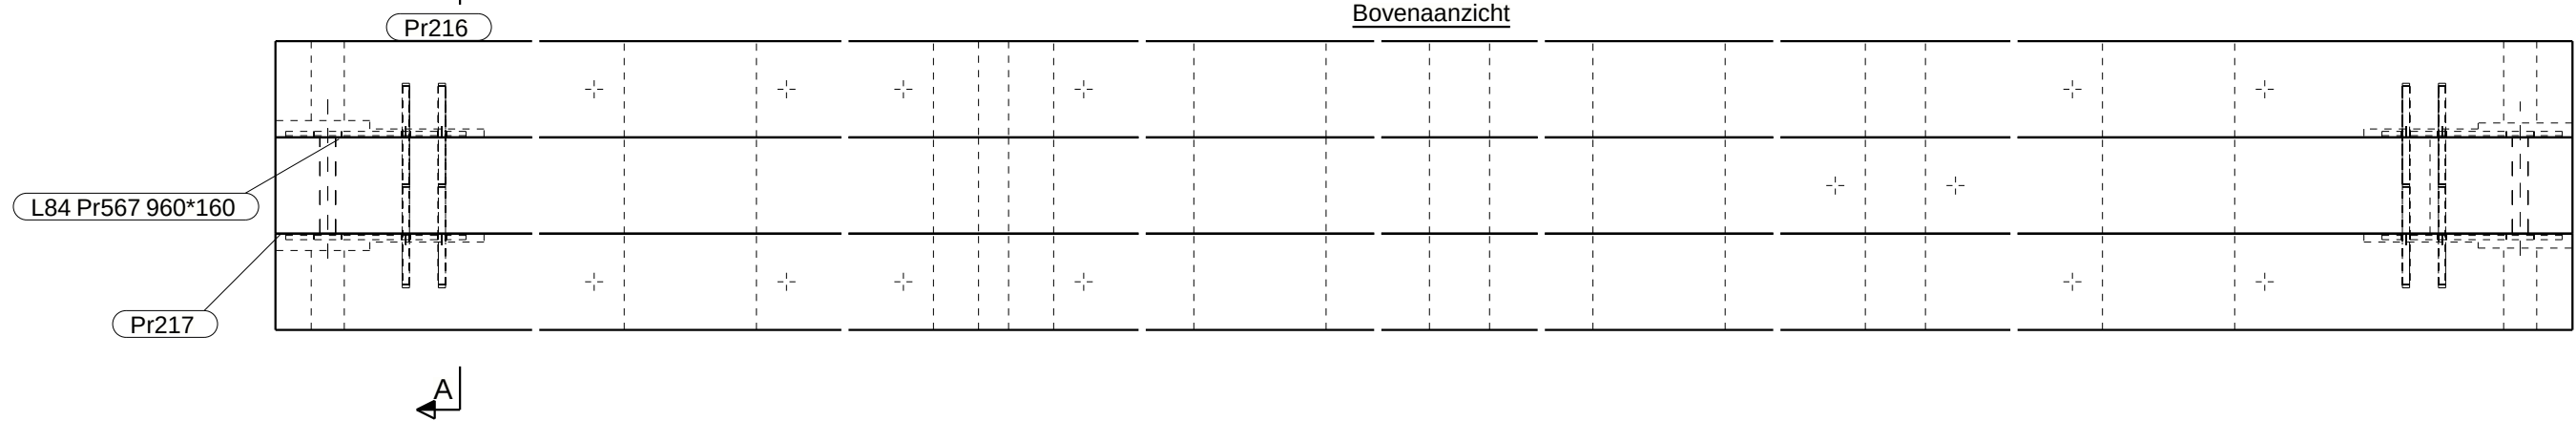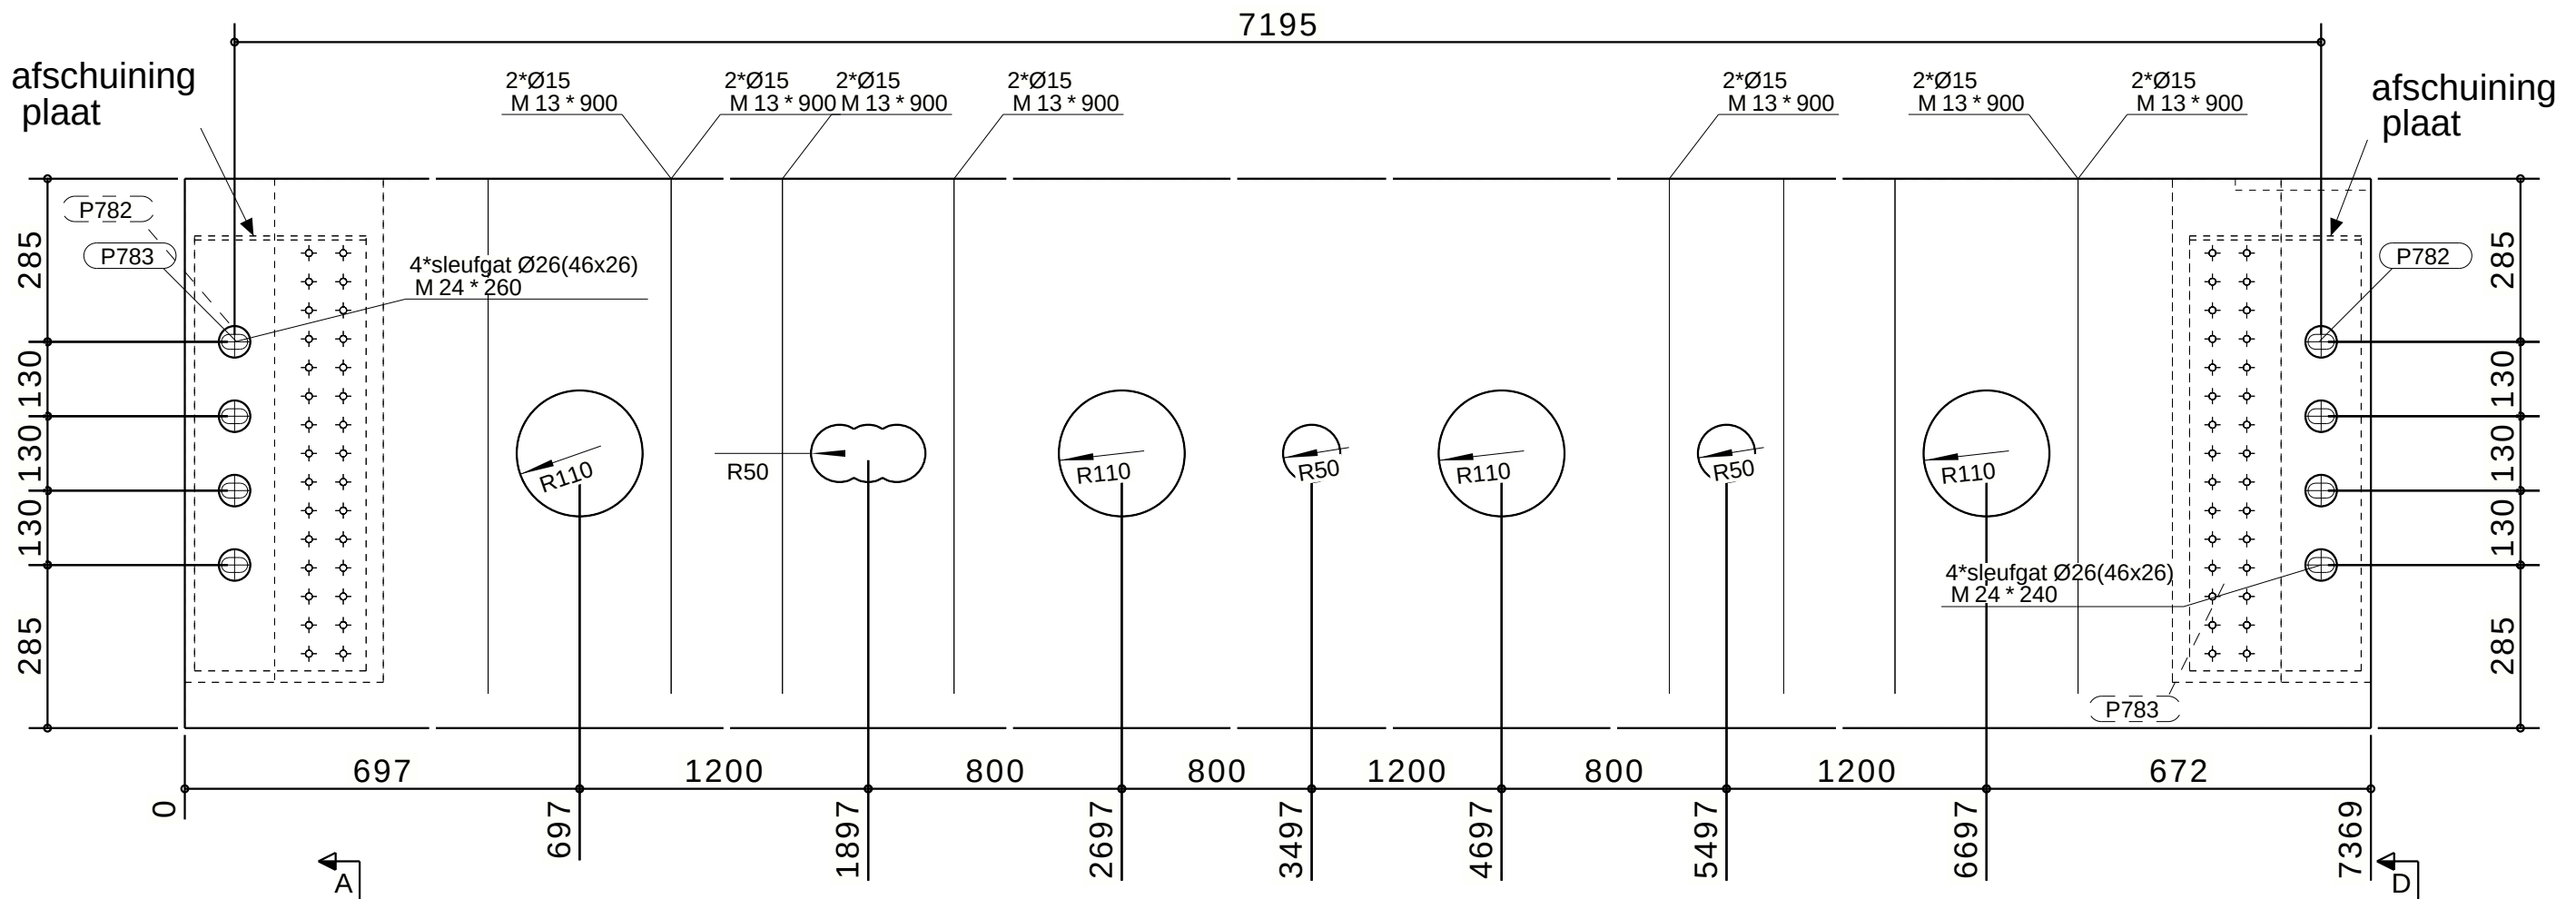

Fabricage en montage volgens
NEN-EN 1090-2:2008+A1:2011
Uitvoeringsklasse: EXC2
Functionele tolerantie klasse: 1

FASE	MERK	AANTAL
1	L84	1

MERKENPOSLIJST Merk: L84						
conservering: 1x Lakken						
Pos	Profiel	Materiaal	Aantal	Lengte (mm)	Gewicht (kg)	Volume (m3)
P782	STRIP10*300	S235JR	2	760	36.8	0.0000
P783	STRIP10*300	S235JR	2	760	36.8	0.0000
P784	ROND12	S355J0	120	163	16.1	0.0000
Pr216	960*160	GL28H	1	7369	652.6	1.0877
Pr217	960*160	GL28H	1	7369	652.6	1.0877
Pr567	960*160	GL28H	1	7369	660.5	1.1008
Totaal per merk				2055.4		

Werk:
KW1 College
Onderwerp:
F3 GL MERK
Opdrachtgever:
Heerkens van Bavel
Tilburg


Getekend: GM
Datum: 29.04.2020
Schaal: 1:10 1:12
Teken- en Adviesburo
Gerard van Meerveld

Materiaalsoorten en kwaliteiten: Platen en profielen S235JR volgens NEN-EN 10025-2, buis en kokerprofielen: S355J2H volgens NEN-EN 10210-1 (warmvervaardigd) S275J0H volgens NEN-EN 10219-1 (koudvervaardigd)
Lassen a=4, tenzij anders vermeld, volgens NEN-EN-ISO 2553:2014. Boutkwaliteit 8.8, tenzij anders vermeld
Project:
19-385
Tekening:
A [L.84]
Formaat:
A3
Status:

Tekla Structures

FASE	MERK	AANTAL
1	L97	1

MERKENPOSLIJST Merk: L97 lengte (mm): 487						
conservering: 1x Lakken Aantal: 1						
Pos	Profiel	Materiaal	Aantal	Lengte (mm)	Gewicht (kg)	Volume (m3)
L97	80*160	GL28H	1	487	3.5	0.0058
Totaal per merk					3.5	

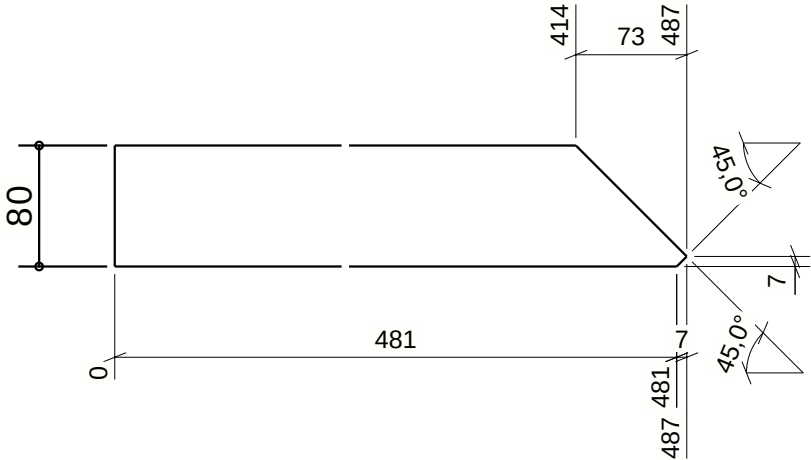



Bovenaanzicht


Vooraanzicht

Werk: KW1 College	Getekend: GM	Materiaalsoorten en kwaliteiten: Platen en profielen S235JR volgens NEN-EN 10025-2, buis en kokerprofielen: S355J2H volgens NEN-EN 10210-1 (warmvervaardigd) S275J0H volgens NEN-EN 10219-1 (koudvervaardigd) Lassen a=4, tenzij anders vermeld, volgens NEN-EN-ISO 2553:2014. Boutkwaliteit 8.8, tenzij anders vermeld
Onderwerp: F3 GL MERK	Datum: 29.04.2020	
Opdrachtgever: Heerkens van Bavel	Schaal: 1:5	
Tilburg	Teken- en Adviesburo Gerard van Meerveld Tel: 0342-475320	HEKO SPANTEN BV Rijksweg 39 6718 WK Ede Tel.: 0318-571641 Fax: 0318-573606 info@hekospantenbv.nl www.hekospanten.nl
Project: 19-385		Tekening: A [L.97]
Formaat: A3		Status:


Fabricage en montage volgens
NEN-EN 1090-2:2008+A1:2011
Uitvoeringsklasse: EXC2
Functionele tolerantie klasse: 1

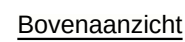

 
Werk: KW1 College	Getekend: GM	Materiaalsoorten en kwaliteiten: Platen en profielen S235JR volgens NEN-EN 10025-2, buis en kokerprofielen: S355J2H volgens NEN-EN 10210-1 (warmvervaardigd) S275J0H volgens NEN-EN 10219-1 (koudvervaardigd) Lassen a=a4, tenzij anders vermeld, volgens NEN-EN-ISO 2553:2014. Boutkwaliteit 8.8, tenzij anders vermeld	Projectie: 	
Onderwerp: F3 GL MERK	Datum: 29.04.2020			
	Schaal: 1:5			
Opdrachtgever: Heerkens van Bavel	Teken- en Adviesburo  Tel: 0342-475320 Gerard van Meerveld	 Rijksweg 39 6718 WK Ede Tel.: 0318-571641 Fax : 0318-573606 info@hekospantenbv.nl www.hekospanten.nl	Project: 19-385	
Tilburg			Tekening: A [L.98]	Formaat: A3
			Status:	

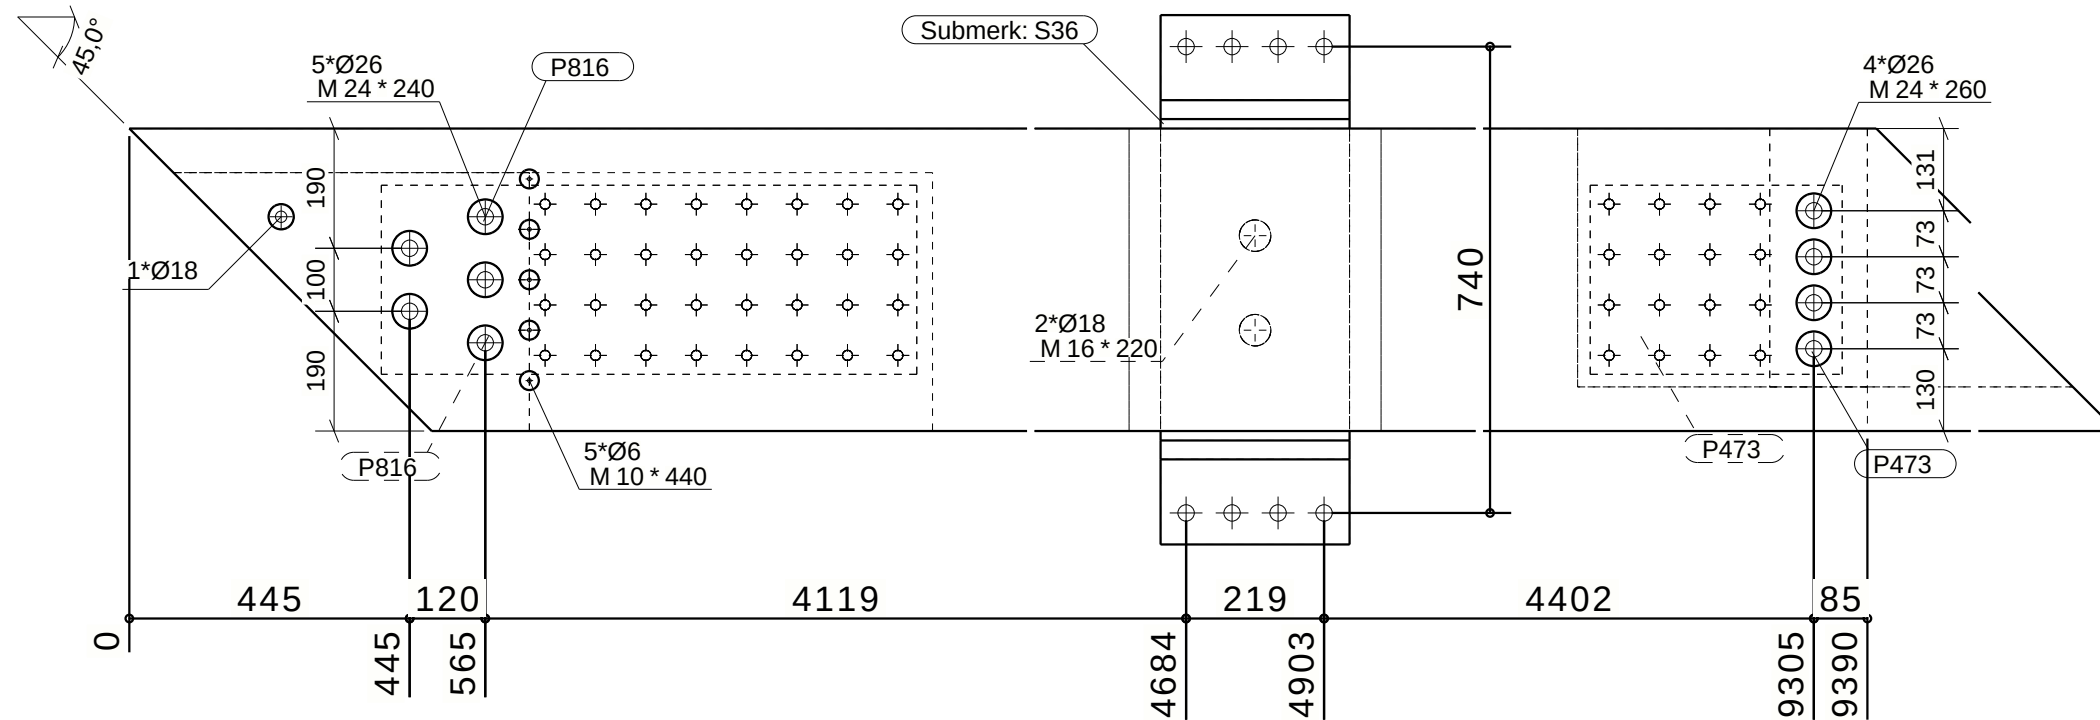


Bovenaanzicht

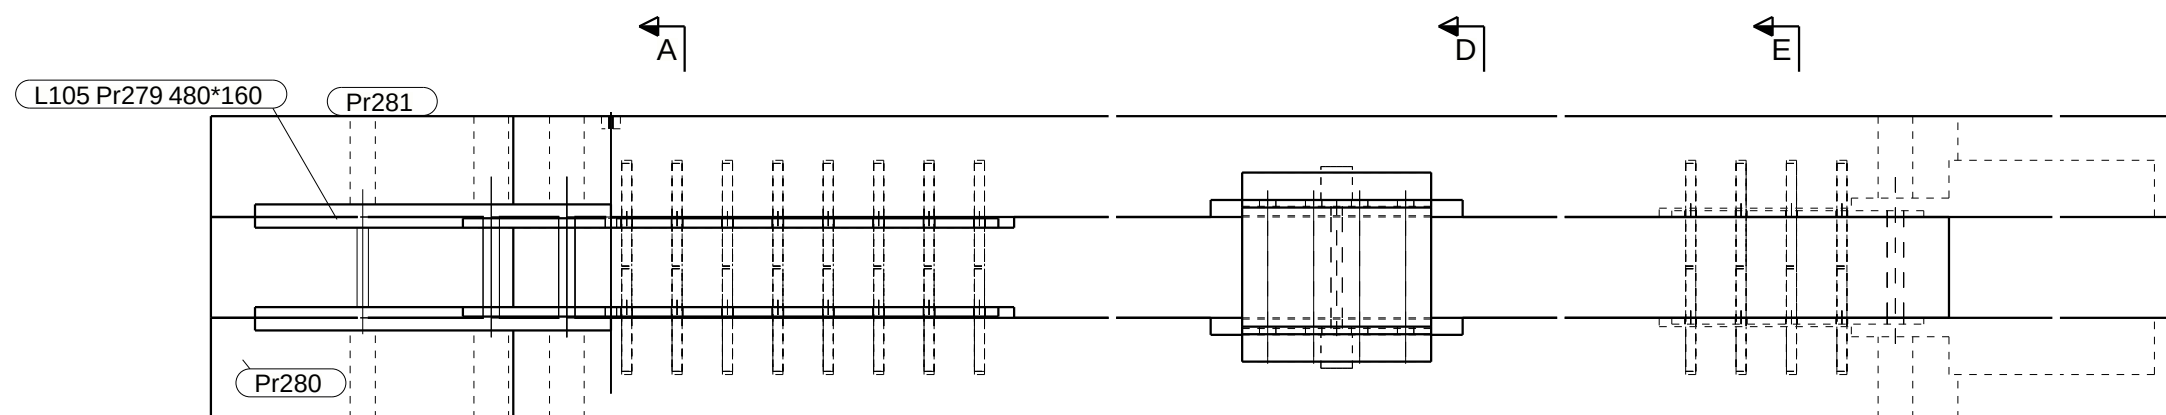


Vooraanzicht

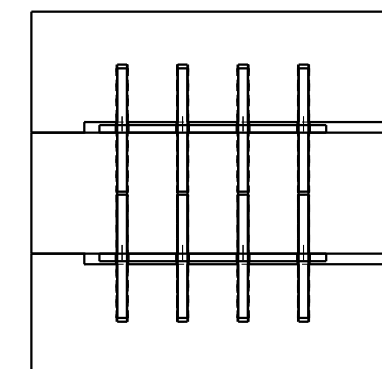

E - E

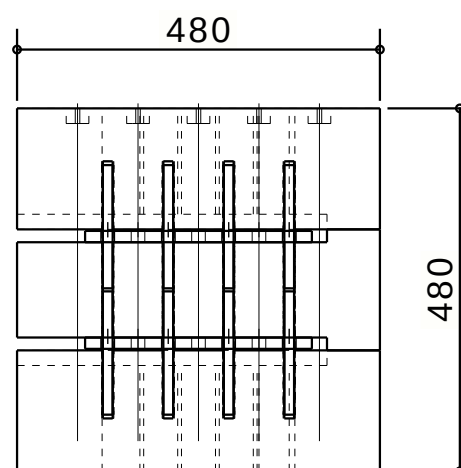

A - A

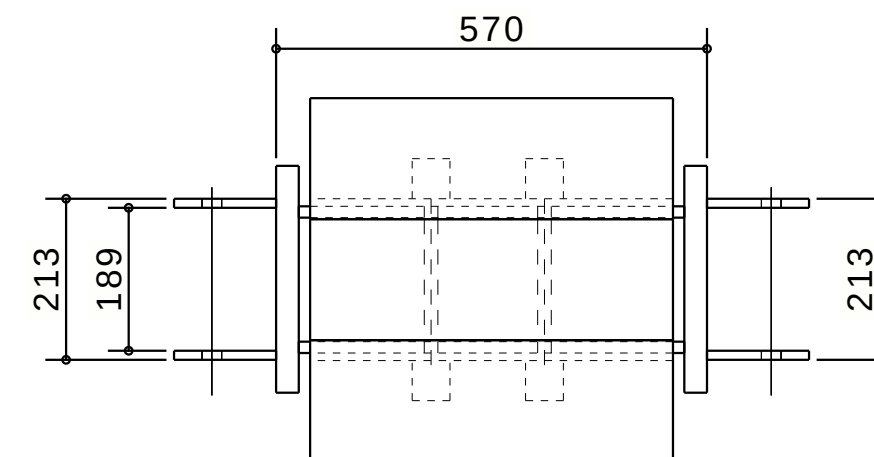

D - D

Fabricage en montage volgens
NEN-EN 1090-2:2008+A1:2011
Uitvoeringsklasse: EXC2
Functionele tolerantie klasse: 1

FASE	MERK	AANTAL
1	L105	1
2	S36	1


MERKENPOS LIJST Merk: L105				lengte (mm): 9878		
conservering: WBDBO LAKKEN				Aantal: 1		
Pos	Profiel	Materiaal	Aantal	Lengte (mm)	Gewicht (kg)	Volume (m3)
P473	STRIP10*300	S235JR	2	400	19.4	0.0000
P790	ROND16	S355J0	96	163	22.9	0.0000
P816	STRIP15*300	S235JR	2	850	61.9	0.0000
Pr279	480*160	GL28H	1	9390	412.6	0.6876
Pr280	480*160	GL28H	1	9878	419.1	0.6984
Pr281	480*160	GL28H	1	9878	419.0	0.6984

MERKENPOS LIJST Merk: S36				lengte (mm): 840		
conservering: PRIMER				Aantal: 1		
Pos	Profiel	Materiaal	Aantal	Lengte (mm)	Gewicht (kg)	Volume (m3)
P338	STRIP30*300	S235JR	2	300	43.7	0.0000
P449	STRIP12*300	S235JR	4	135	15.7	0.0000
P529	STRIP15*300	S235JR	2	510	37.1	0.0000
Totaal per merk					1451.4	


Werk:
KW1 College
Onderwerp:
F3 GL MERK
Opdrachtgever:
Heerkens van Bavel
Tilburg

Getekend: GM
Datum: 29.04.2020
Schaal: 1:10 1:12
Teken- en Adviesburo
Gerard van Meerveld


Materiaalsoorten en kwaliteiten: Platen en profielen S235JR volgens NEN-EN 10025-2, buis en kokerprofielen: S355J2H volgens NEN-EN 10210-1 (warmvervaardigd) S275J0H volgens NEN-EN 10219-1 (koudvervaardigd)
Lassen a=4, tenzij anders vermeld, volgens NEN-EN-ISO 2553:2014. Boutkwaliteit 8.8, tenzij anders vermeld
Project: 19-385
Tekening: A [L.105]
Formaat: A3
HEKO SPANTEN BV
Rijksweg 39
6718 WK Ede
Tel.: 0318-571641
Fax: 0318-573606
info@hekospantenbv.nl
www.hekospanten.nl

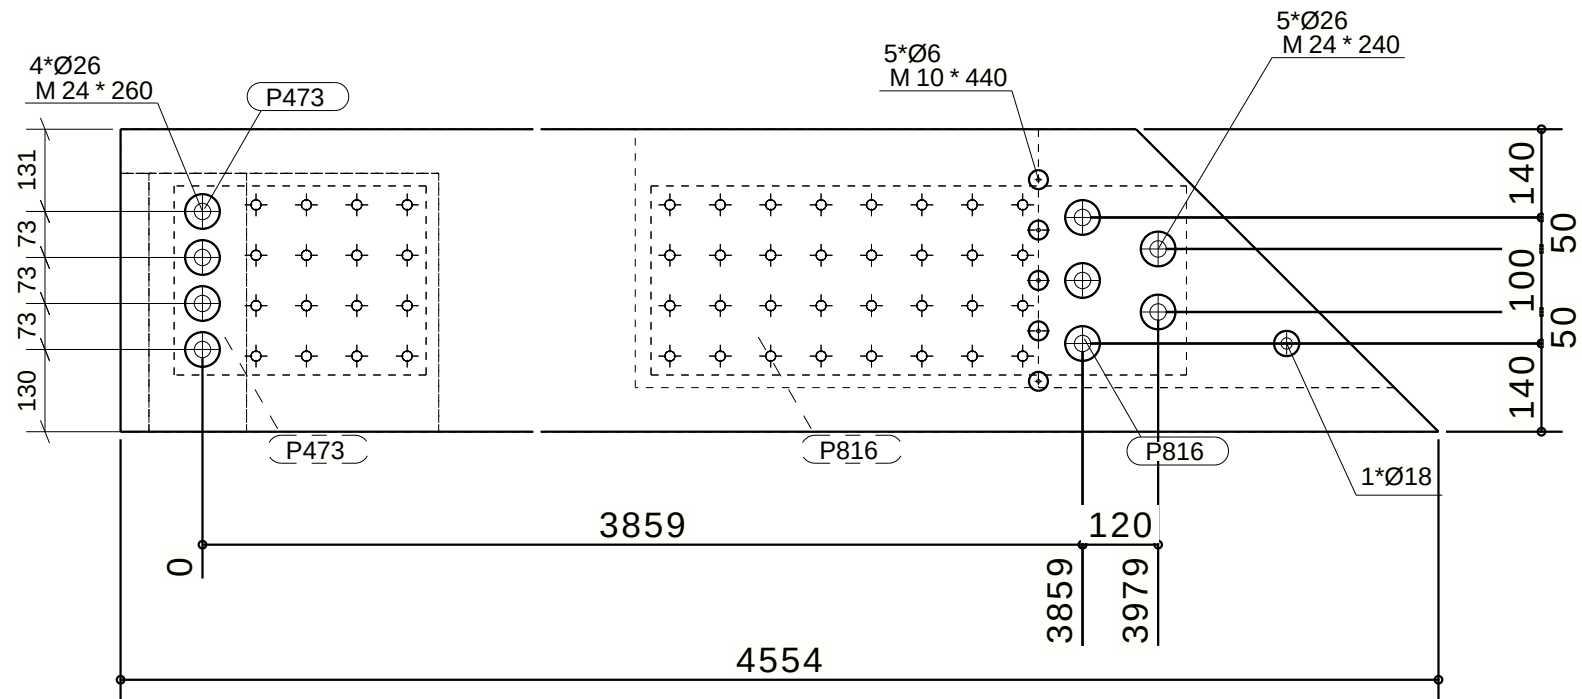


Bovenaanzicht

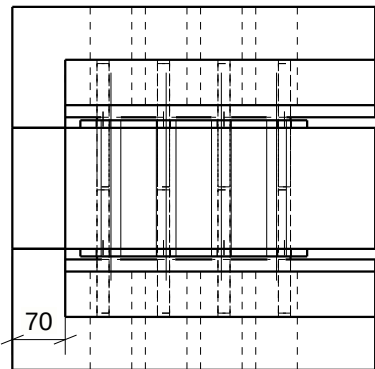

A - A

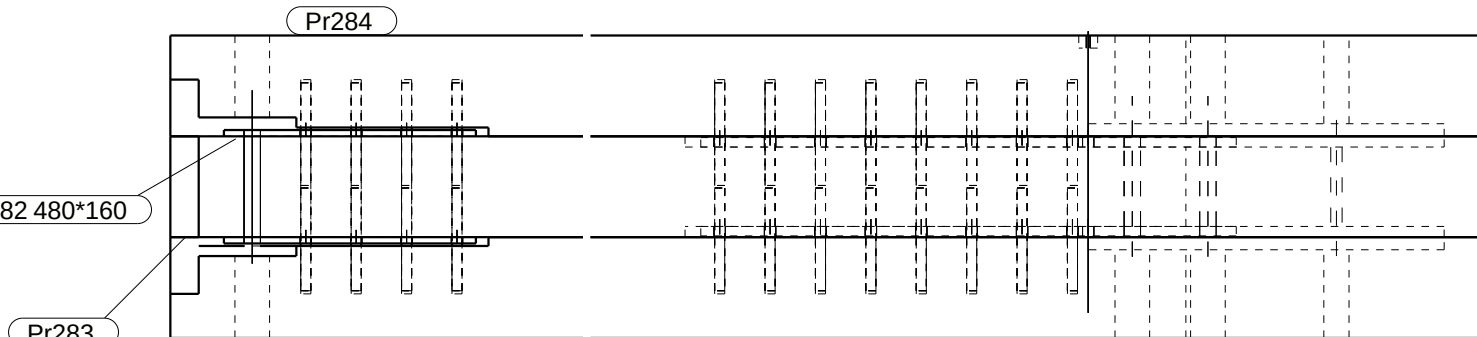

Vooraanzicht

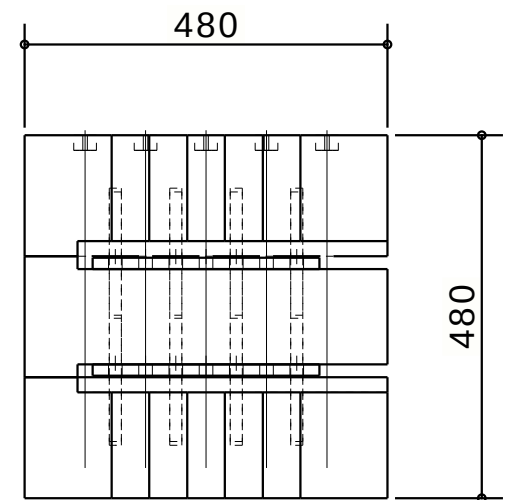

F - F

FASE	MERK	AANTAL
1	L106	1





MERKENPOSLIJST Merk: L106 lengte (mm): 4554						
conservering: WBDBO LAKKEN Aantal: 1						
Pos	Profiel	Materiaal	Aantal	Lengte (mm)	Gewicht (kg)	Volume (m3)
P473	STRIP10*300	S235JR	2	400	19.4	0.0000
P790	ROND16	S355J0	96	163	22.9	0.0000
P816	STRIP15*300	S235JR	2	850	61.9	0.0000
Pr282	480*160	GL28H	1	4554	187.9	0.3132
Pr283	480*160	GL28H	1	4554	191.6	0.3193
Pr284	480*160	GL28H	1	4554	191.5	0.3192
Totaal per merk					675.3	

Werk: KW1 College	Getekend: GM
Onderwerp: F3 GL MERK	Datum: 29.04.2020
Oprachtgever: Heerkens van Bavel	Schaal: 1:10 1:12
Tilburg	Teken- en Adviesburo Gerard van Meerveld

Materiaalsoorten en kwaliteiten: Platen en profielen S235JR volgens NEN-EN 10025-2, buis en kokerprofielen: S355J2H volgens NEN-EN 10210-1 (warmvervaardigd) S275J0H volgens NEN-EN 10219-1 (koudvervaardigd)
Lassen a=4, tenzij anders vermeld, volgens NEN-EN-ISO 2553:2014. Boutkwaliteit 8.8, tenzij anders vermeld
Project: 19-385
Tekening: A [L.106]
Status:

HEKO SPANTEN BV	Rijksweg 39 6718 WK Ede Tel.: 0318-571641 Fax: 0318-573606 info@hekospantenbv.nl www.hekospanten.nl
-----------------	--

Fabricage en montage volgens NEN-EN 1090-2:2008+A1:2011
Uitvoeringsklasse: EXC2
Functionele tolerantie klasse: 1

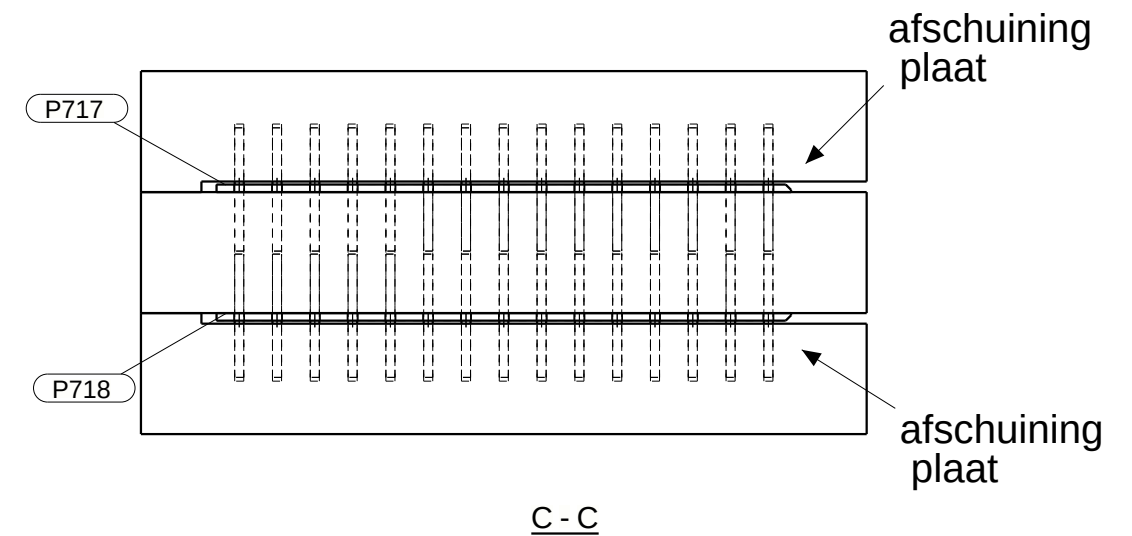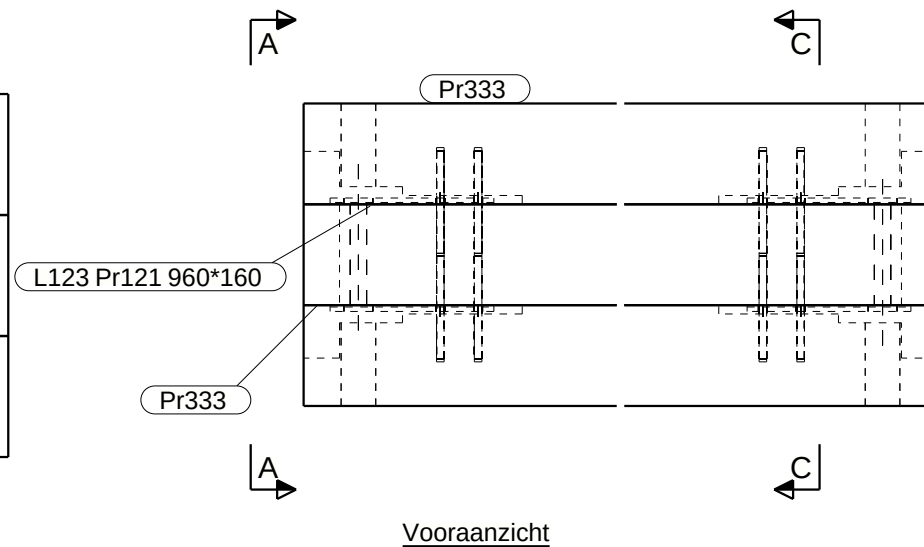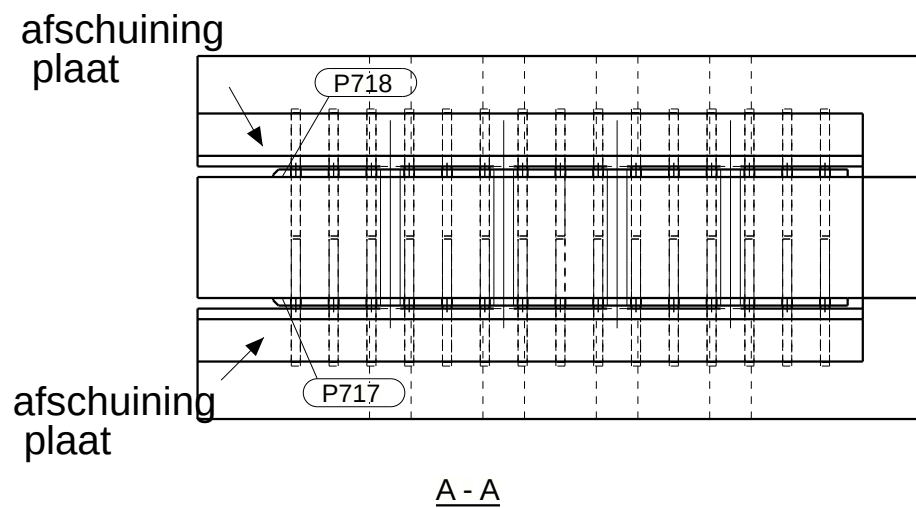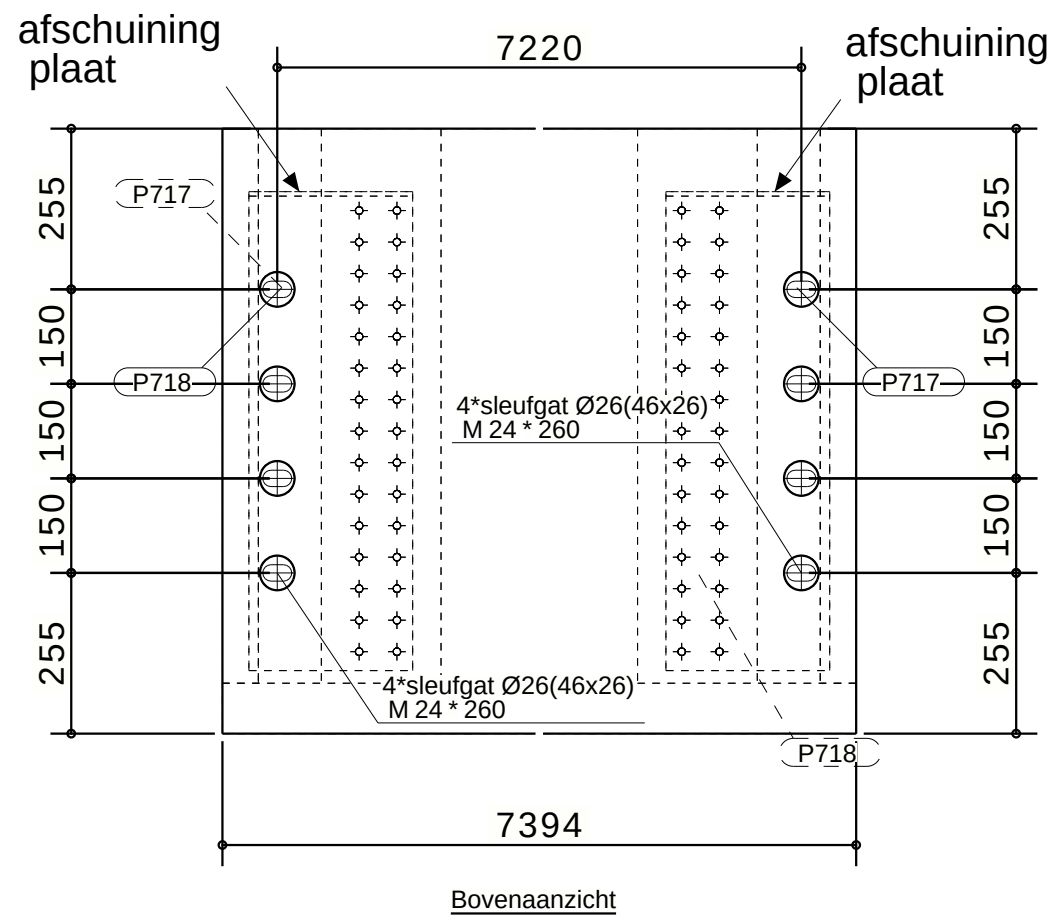

FASE	MERK	AANTAL
1	L123	1


MERKENPOSLIJST Merk: L123						
conservering: WBDBO LAKKEN						
lengte (mm): 7394						
Aantal: 1						
Pos	Profiel	Materiaal	Aantal	Lengte (mm)	Gewicht (kg)	Volume (m3)
P717	PL10*260	S235JR	2	760	31.9	0.0000
P718	PL10*260	S235JR	2	760	31.9	0.0000
P784	ROND12	S355J0	120	163	16.1	0.0000
Pr121	960*160	GL28H	1	7394	671.2	1.1187
Pr333	960*160	GL28H	2	7394	1337.7	1.1148
Totaal per merk				2088.8		

Werk: KW1 College	Getekend: GM
Onderwerp: F3 GL MERK	Datum: 29.04.2020
Opdrachtgever: Heerkens van Bavel	Schaal: 1:10 1:12
Tilburg	Teken- en Adviesburo Gerard van Meerveld


Getekend: GM
Datum: 29.04.2020
Schaal: 1:10 1:12
Teken- en Adviesburo Gerard van Meerveld

Materiaalsoorten en kwaliteiten: Platen en profielen S235JR volgens NEN-EN 10025-2, buis en kokerprofielen: S355J2H volgens NEN-EN 10210-1 (warmvervaardigd) S275J0H volgens NEN-EN 10219-1 (koudvervaardigd)	
Lassen a=4, tenzij anders vermeld, volgens NEN-EN-ISO 2553:2014. Boutkwaliteit 8.8, tenzij anders vermeld	Projectie:
Rijksweg 39 6718 WK Ede Tel.: 0318-571641 Fax: 0318-573606 info@hekospantenbv.nl www.hekospanten.nl	
Project: 19-385	Formaat: A3
Tekening: A [L.123]	Status:


Fabricage en montage volgens
NEN-EN 1090-2:2008+A1:2011
Uitvoeringsklasse: EXC2
Functionele tolerantie klasse: 1

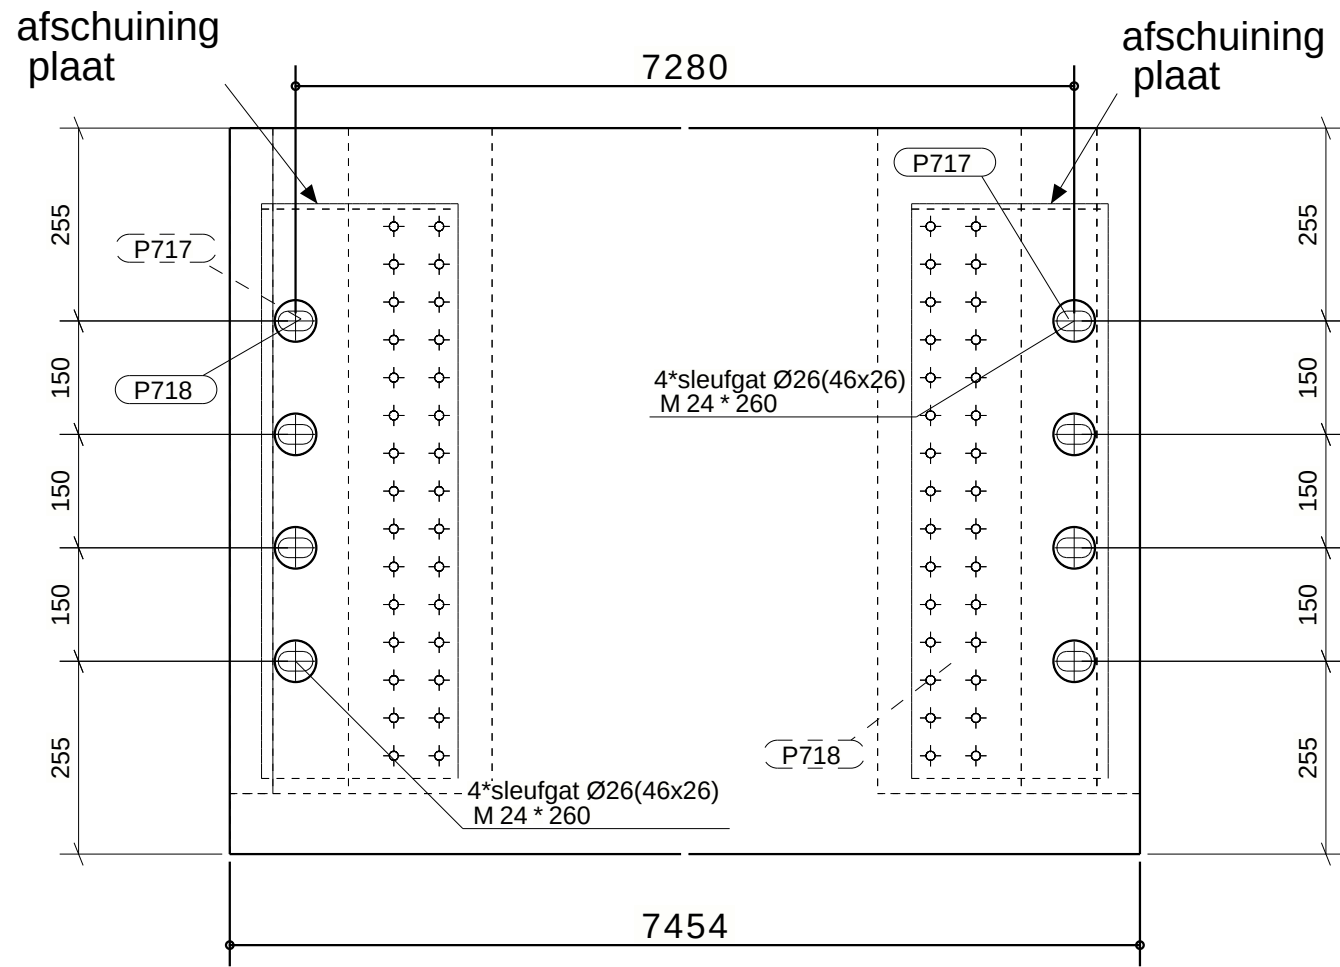


Bovenaanzicht

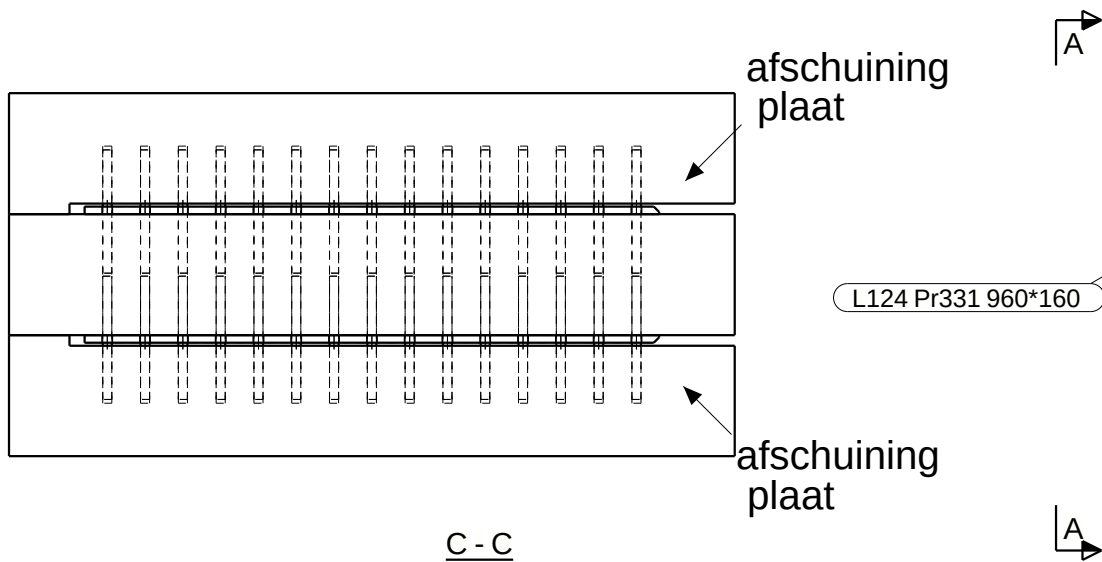

C - C

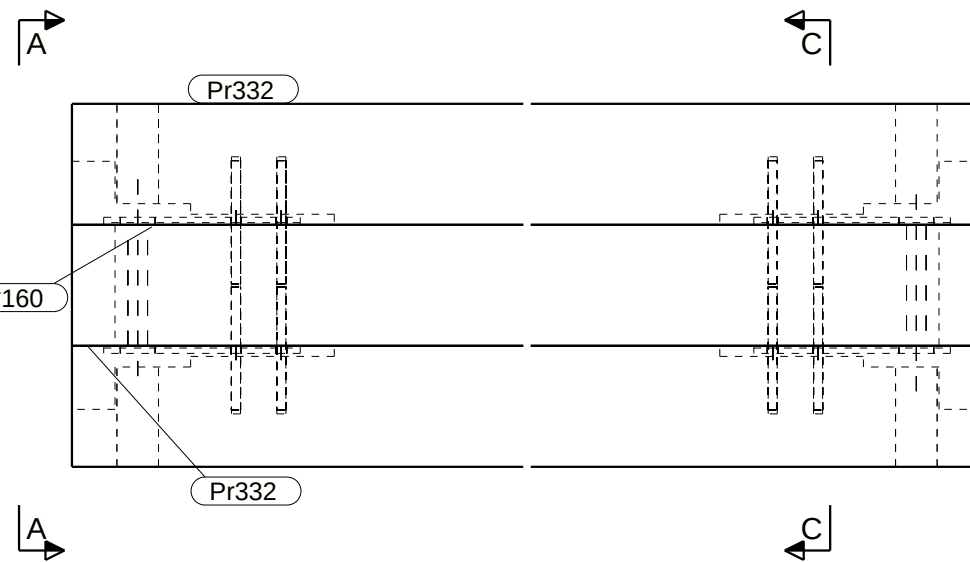

Vooraanzicht

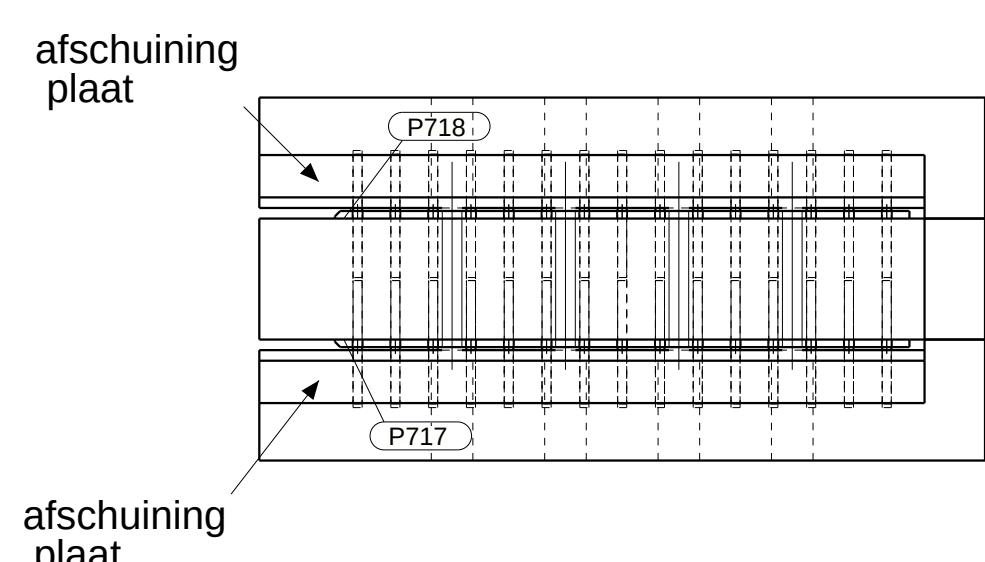

A - A

FASE	MERK	AANTAL
1	L124	1


MERKENPOSLIJST Merk: L124						
conservering: WBDBO LAKKEN						
lengte (mm): 7454						
Aantal: 1						
Pos	Profiel	Materiaal	Aantal	Lengte (mm)	Gewicht (kg)	Volume (m3)
P717	PL10*260	S235JR	2	760	31.9	0.0000
P718	PL10*260	S235JR	2	760	31.9	0.0000
P784	ROND12	S355J0	120	163	16.1	0.0000
Pr331	960*160	GL28H	1	7454	676.7	1.1279
Pr332	960*160	GL28H	2	7454	1348.8	1.1240
Totaal per merk					2105.4	

Werk: KW1 College	Getekend: GM
Onderwerp: F3 GL MERK	Datum: 29.04.2020
Opdrachtgever: Heerkens van Bavel	Schaal: 1:10
Tilburg	Teken- en Adviesburo Gerard van Meerveld


Getekend: GM
Datum: 29.04.2020
Schaal: 1:10
Teken- en Adviesburo Gerard van Meerveld

Materiaalsoorten en kwaliteiten: Platen en profielen S235JR volgens NEN-EN 10025-2, buis en kokerprofielen: S355J2H volgens NEN-EN 10210-1 (warmvervaardigd) S275J0H volgens NEN-EN 10219-1 (koudvervaardigd)	
Lassen a=4, tenzij anders vermeld, volgens NEN-EN-ISO 2553:2014. Boutkwaliteit 8.8, tenzij anders vermeld	Projectie:
Rijksweg 39 6718 WK Ede Tel.: 0318-571641 Fax: 0318-573606 info@hekospantenbv.nl www.hekospanten.nl	
Project: 19-385	Formaat: A3
Tekening: A [L.124]	Status:


Fabricage en montage volgens NEN-EN 1090-2:2008+A1:2011
Uitvoeringsklasse: EXC2
Functionele tolerantie klasse: 1

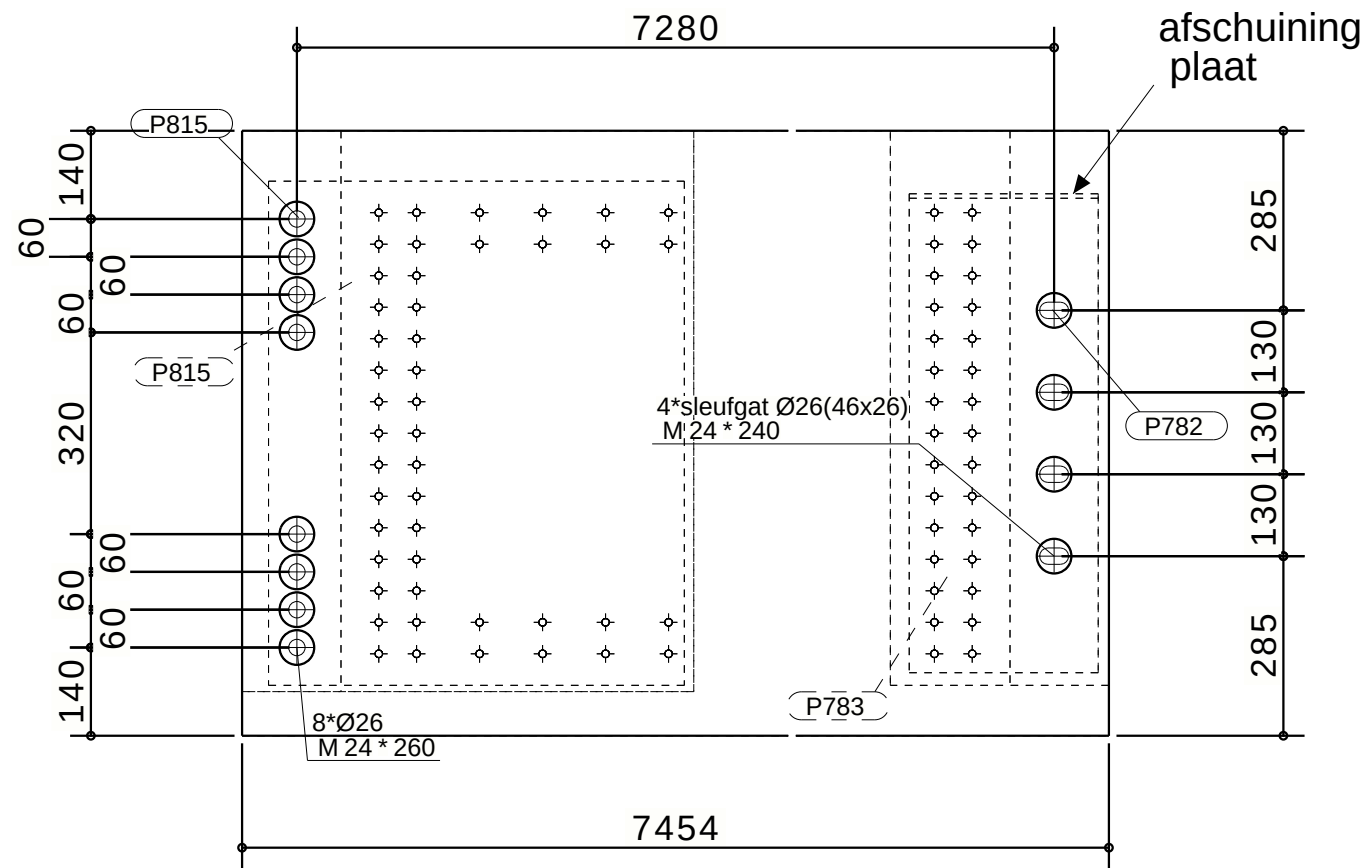


Bovenaanzicht

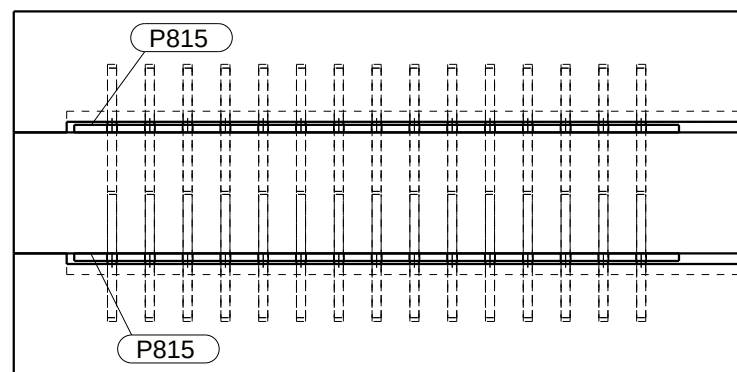

A - A

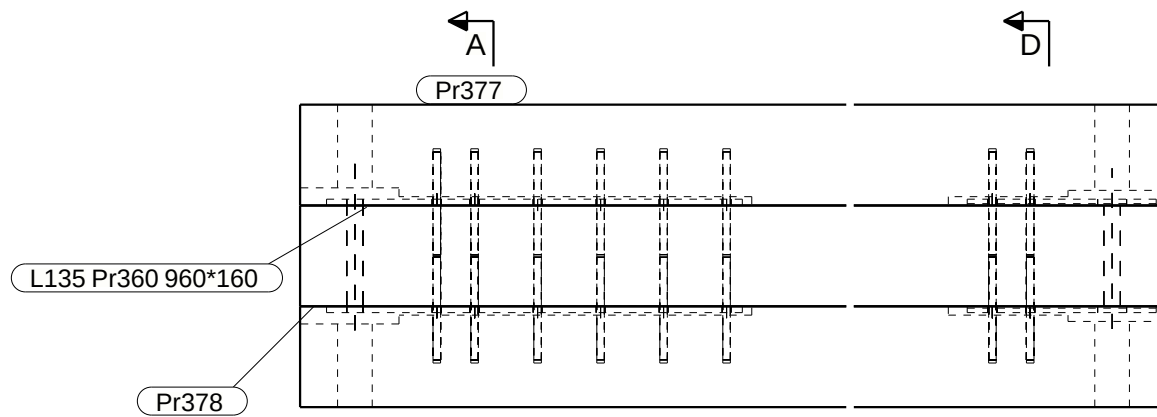

Vooraanzicht

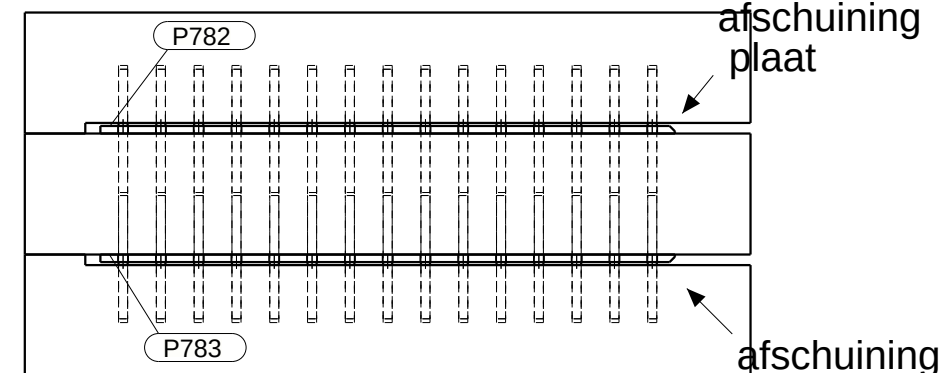


D - D

FASE	MERK	AANTAL
1	L135	1


MERKENPOSLIJST Merk: L135 lengte (mm): 7454						
conservering: WBDBO LAKKEN Aantal: 1						
Pos	Profiel	Materiaal	Aantal	Lengte (mm)	Gewicht (kg)	Volume (m3)
P782	STRIP10*300	S235JR	1	760	18.4	0.0000
P783	STRIP10*300	S235JR	1	760	18.4	0.0000
P784	ROND12	S355J0	152	163	20.4	0.0000
P815	PL10*660	S235JR	2	800	85.4	0.0000
Pr360	960*160	GL28H	1	7454	686.2	1.1437
Pr377	960*160	GL28H	1	7454	674.5	1.1241
Pr378	960*160	GL28H	1	7454	674.5	1.1241
Totaal per merk					2177.7	

Werk: KW1 College	Getekend: GM	Materiaalsoorten en kwaliteiten: Platen en profielen S235JR volgens NEN-EN 10025-2, buis en kokerprofielen: S355J2H volgens NEN-EN 10210-1 (warmvervaardigd) S275J0H volgens NEN-EN 10219-1 (koudvervaardigd)
Onderwerp: F3 GL MERK	Datum: 29.04.2020	Lassen a=4, tenzij anders vermeld, volgens NEN-EN-ISO 2553:2014. Boutkwaliteit 8.8, tenzij anders vermeld
Opdrachtgever: Heerkens van Bavel	Schaal: 1:10 1:12	Projectie:
Tilburg	Teken- en Adviesburo Gerard van Meerveld	Rijksweg 39 6718 WK Ede Tel.: 0318-571641 Fax: 0318-573606 info@hekospantenbv.nl www.hekospanten.nl


Project: 19-385	Formaat: A3
Tekening: A [L.135]	Status:

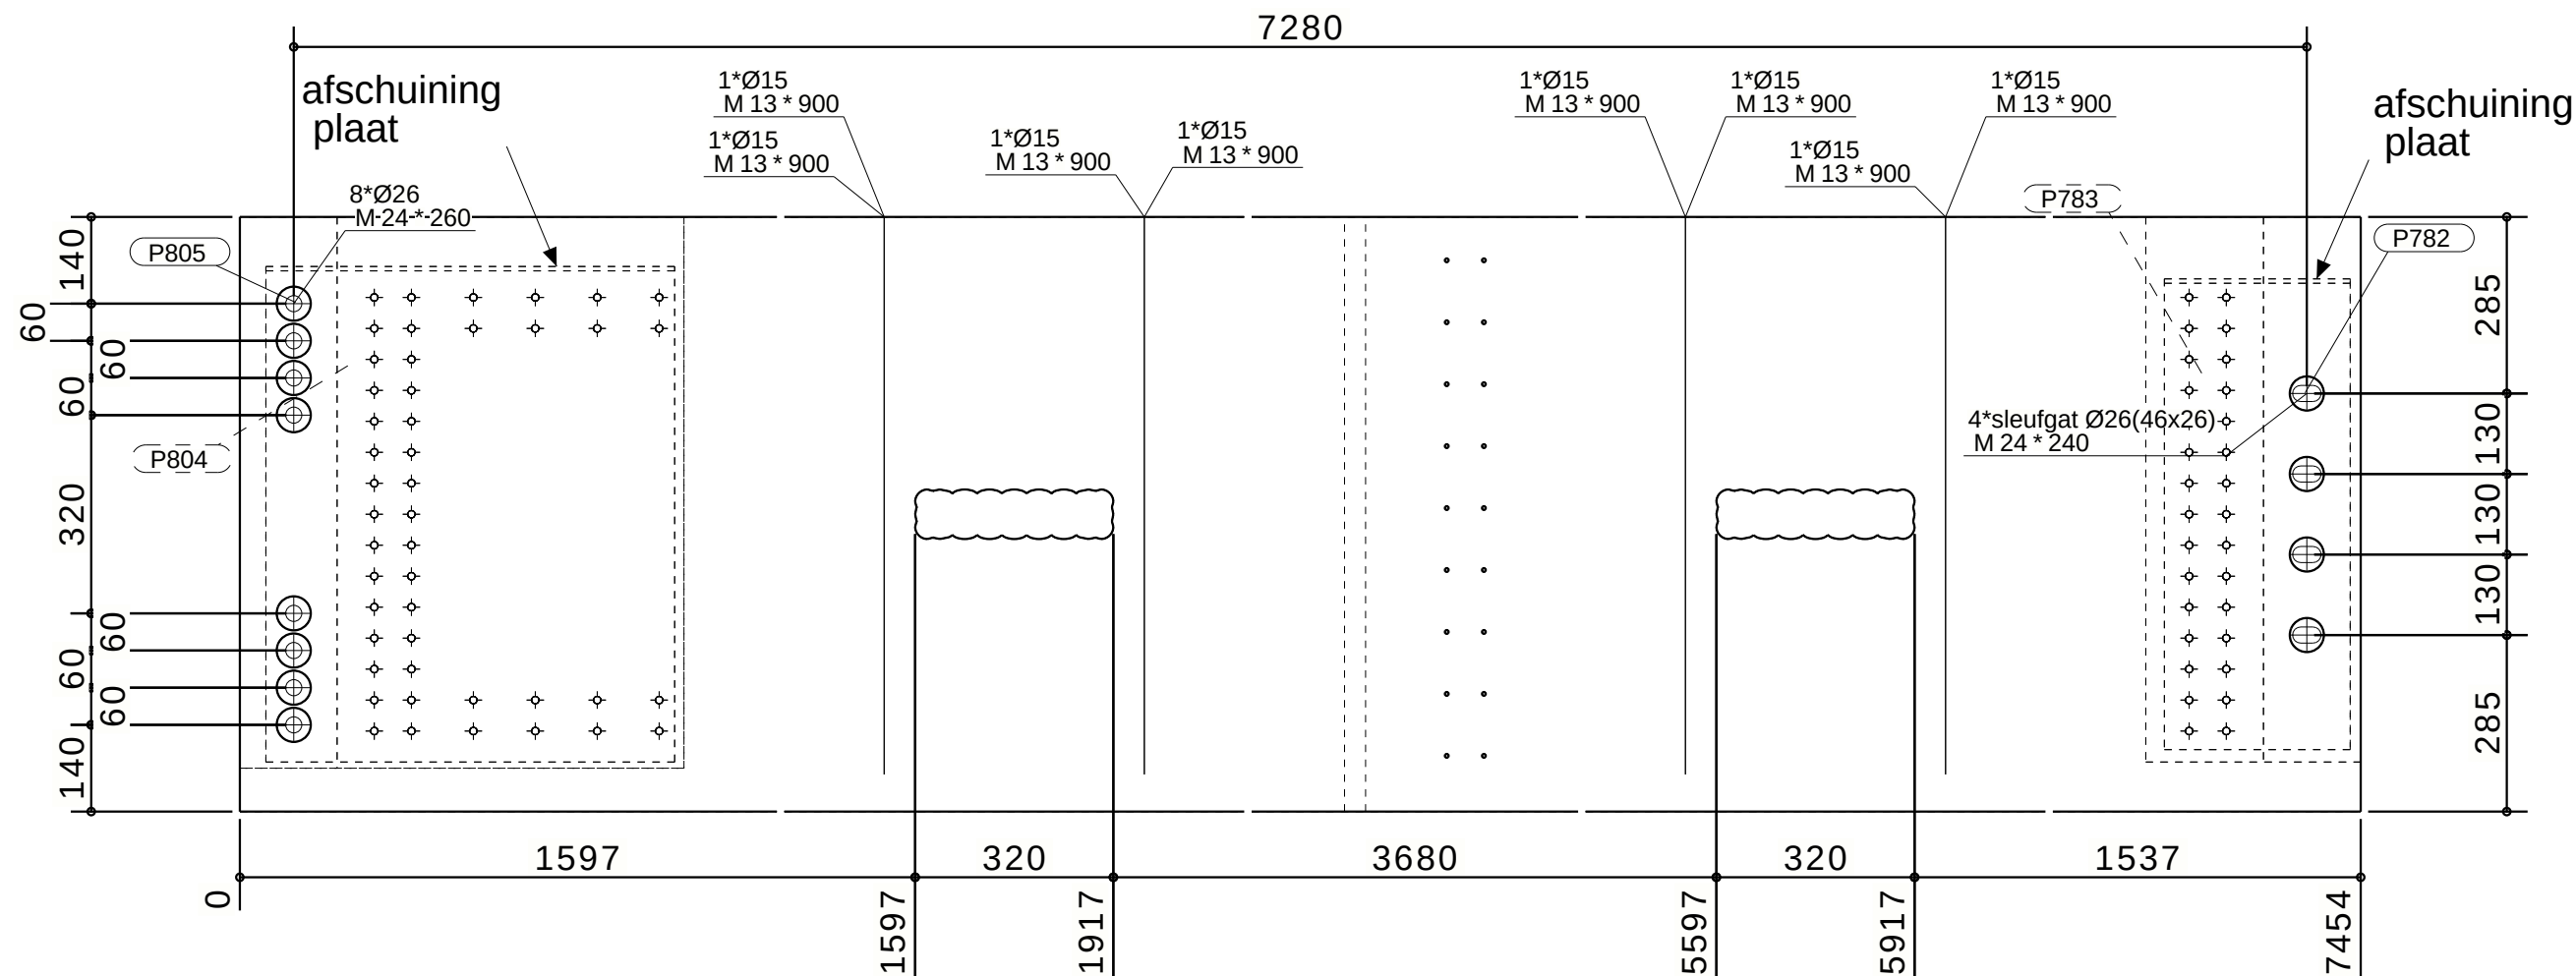


Bovenaanzicht

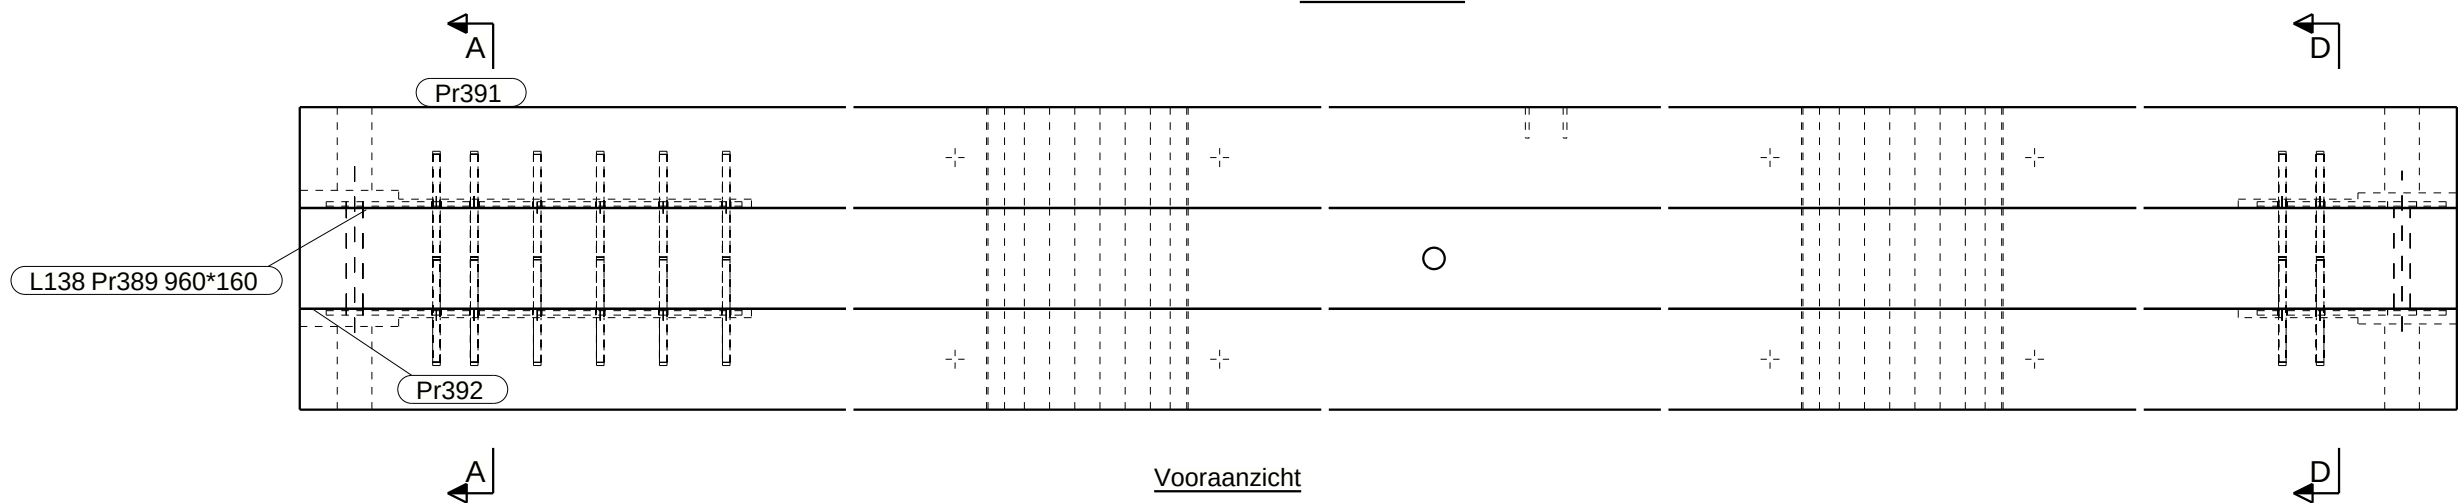

Vooraanzicht

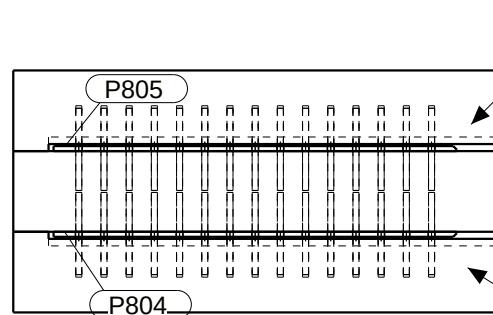

A - A

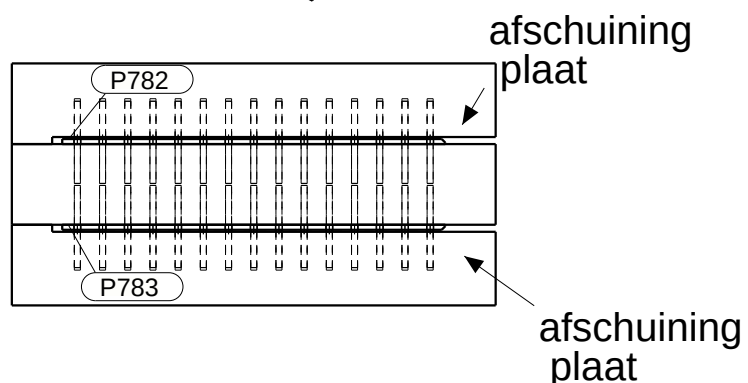

D - D

FASE	MERK	AANTAL
1	L138	1

MERKENPOSLIJST Merk: L138						
conservering: WBDBO LAKKEN						
Pos	Profiel	Materiaal	Aantal	Lengte (mm)	Gewicht (kg)	Volume (m3)
P782	STRIP10*300	S235JR	1	760	18.4	0.0000
P783	STRIP10*300	S235JR	1	760	18.4	0.0000
P784	ROND12	S355J0	152	163	20.4	0.0000
P804	PL10*660	S235JR	1	800	42.6	0.0000
P805	PL10*660	S235JR	1	800	42.6	0.0000
Pr389	960*160	GL28H	1	7454	681.1	1.1352
Pr391	960*160	GL28H	1	7454	669.8	1.1164
Pr392	960*160	GL28H	1	7454	669.9	1.1164
Totaal per merk					2163.2	

afschuining
plaat

afschuining
plaat

afschuining
plaat



afschuining
plaat

Fabricage en montage volgens
NEN-EN 1090-2:2008+A1:2011
Uitvoeringsklasse: EXC2
Functionele tolerantie klasse: 1

Werk:
KW1 College
Onderwerp:
F3 GL MERK
Opdrachtgever:
Heerkens van Bavel
Tilburg

Getekend: GM
Datum: 29.04.2020
Schaal: 1:12 1:15
Teken- en Adviesburo
Gerard van Meerveld


Materiaalsoorten en kwaliteiten: Platen en profielen S235JR volgens NEN-EN 10025-2, buis en kokerprofielen: S355J2H volgens NEN-EN 10210-1 (warmvervaardigd) S275J0H volgens NEN-EN 10219-1 (koudvervaardigd)
Lassen a=4, tenzij anders vermeld, volgens NEN-EN-ISO 2553:2014. Boutkwaliteit 8.8, tenzij anders vermeld
Project:
19-385
Tekening:
A [L.138]
Formaat:
A3
Status:

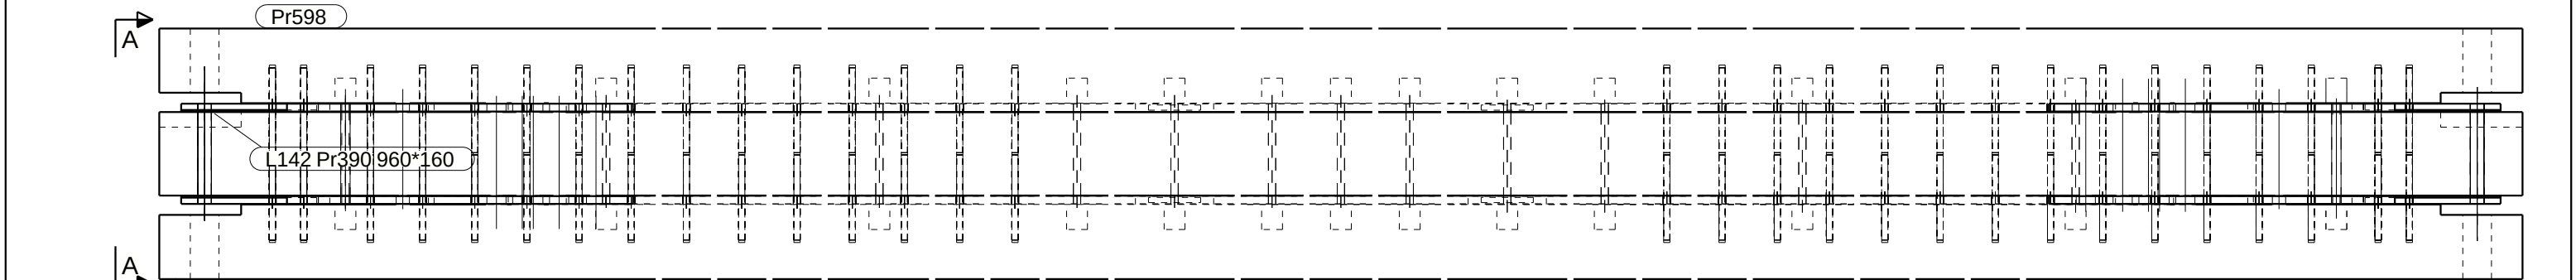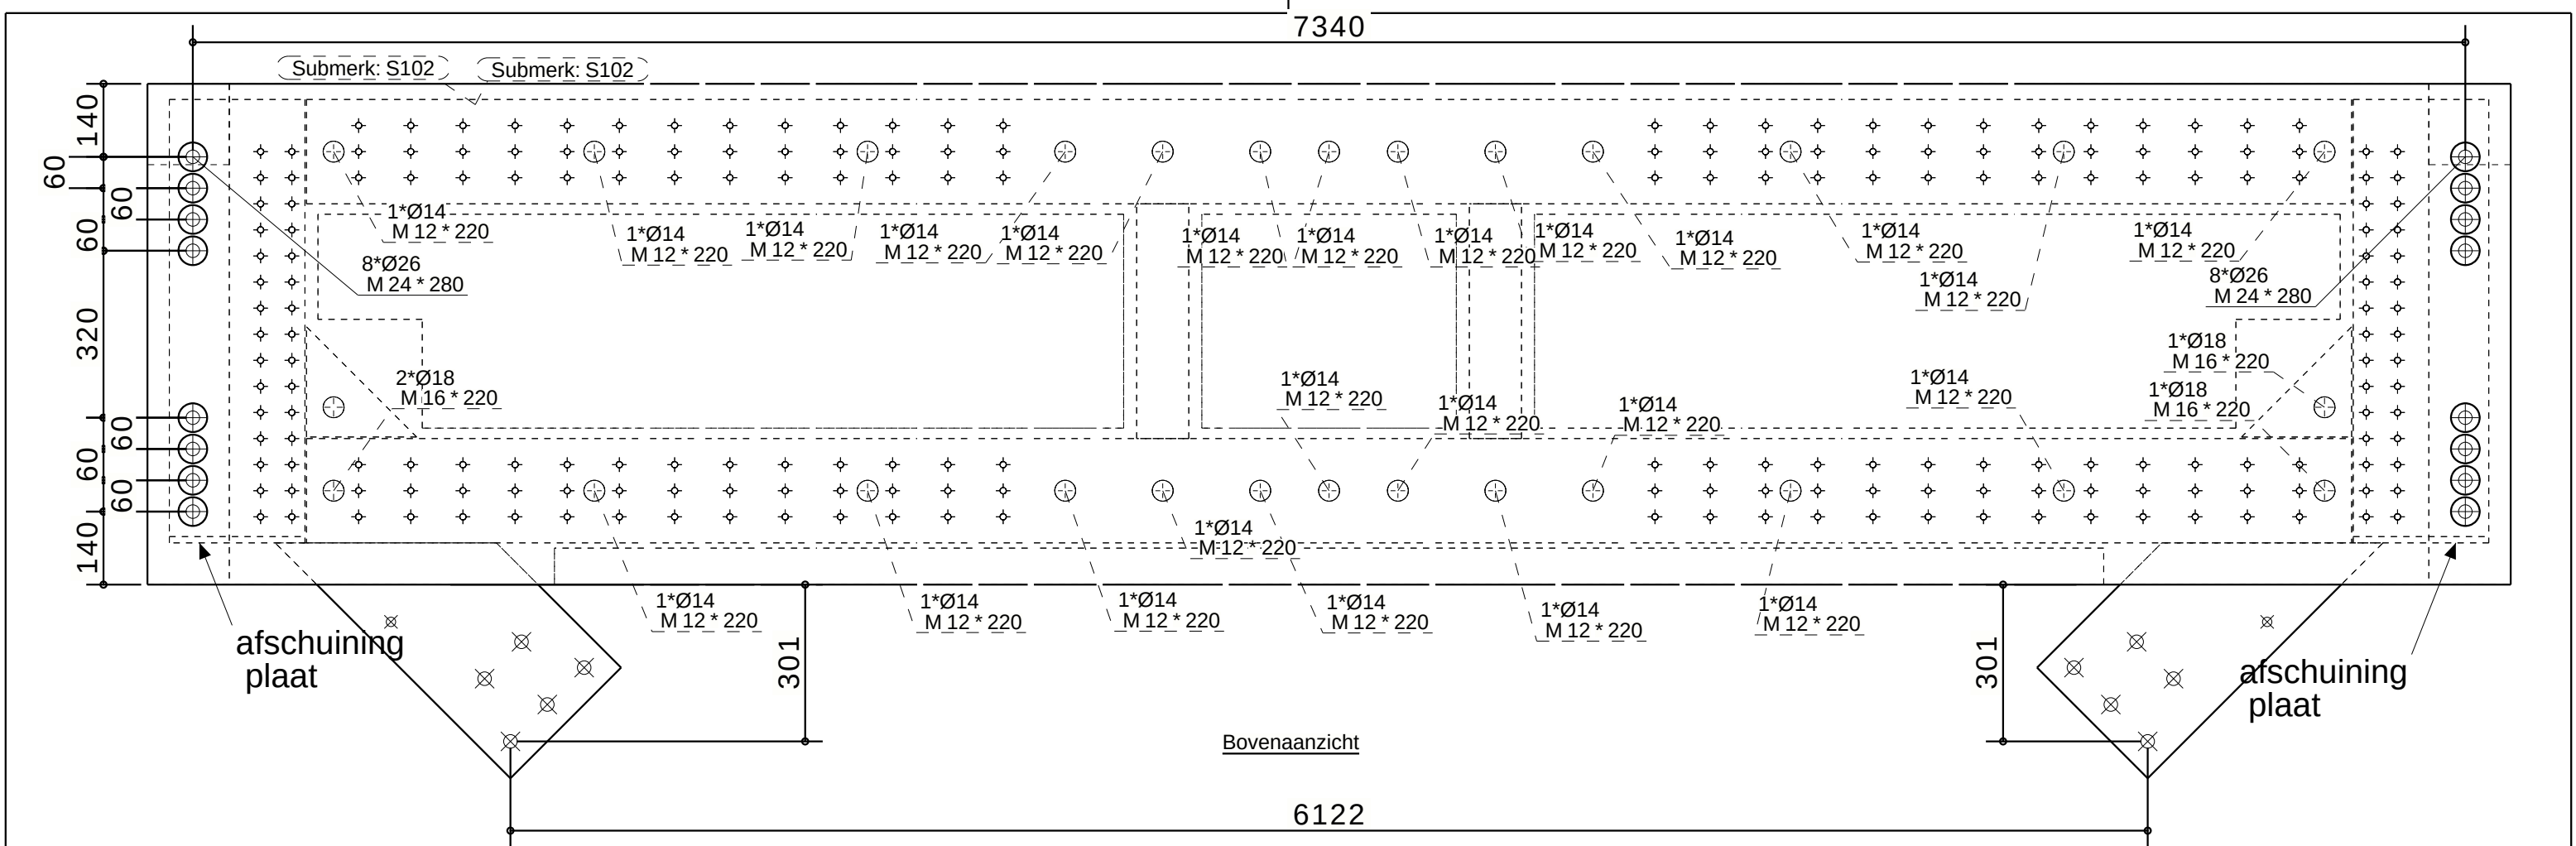

FASE	MERK	AANTAL
1	L142	1
2	S102	4

MERKENPOSLIJST Merk: L142 lengte (mm): 7514						
conservering: WBDBO LAKKEN Aantal: 1						
Pos	Profiel	Materiaal	Aantal	Lengte (mm)	Gewicht (kg)	Volume (m3)
P784	ROND12	S355J0	432	163	58.0	0.0000
Pr390	960*160	GL28H	1	7514	689.5	1.1492
Pr598	960*160	GL28H	1	7514	641.5	1.0691
Pr599	960*160	GL28H	1	7514	641.5	1.0691

MERKENPOSLIJST Merk: S102 lengte (mm): 7430						
conservering: PRIMER Aantal: 2						
Pos	Profiel	Materiaal	Aantal	Lengte (mm)	Gewicht (kg)	Volume (m3)
P802	STRIP15*200	S235JR	2	6904	335.1	0.0000
P807	PL15*260	S235JR	2	850	53.3	0.0000
P808	PL15*260	S235JR	2	850	53.3	0.0000
P809	STRIP15*200	S235JR	2	6904	335.1	0.0000
P811	STRIP15*300	S235JR	4	638	71.1	0.0000
P812	PL15*211.1	S235JR	4	211	10.8	0.0000
P821	STRIP10*100	S235JR	4	450	14.6	0.0000
Totaal per merk					2903.8	

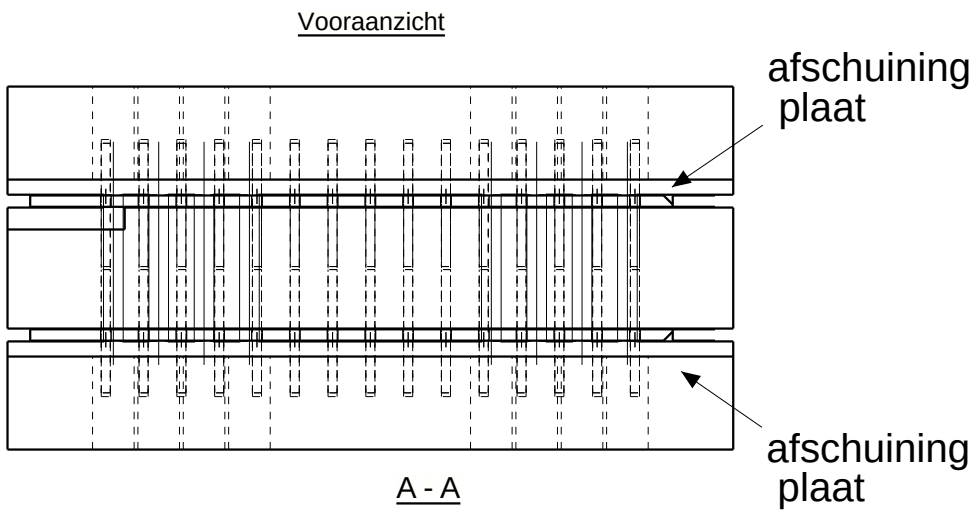

Werk:
KW1 College

Onderwerp:
F3 GL MERK

Oprachtgever:
Heerkens van Bavel

Tilburg

Getekend: GM

Datum: 29.04.2020

Schaal: 1:10 1:12

Teken- en Adviesburo
Gerard van Meerveld

Materiaalsoorten en kwaliteiten: Platen en profielen S235JR volgens NEN-EN 10025-2, buis en kokerprofielen: S355J2H volgens NEN-EN 10210-1 (warmvervaardigd) S275J0H volgens NEN-EN 10219-1 (koudvervaardigd)

Lassen a=4, tenzij anders vermeld, volgens NEN-EN-ISO 2553:2014. Boutkwaliteit 8.8, tenzij anders vermeld

Project:
19-385

Tekening:
A [L.142]

Status:


Formaat:
A3

Rijksweg 39
6718 WK Ede
Tel. : 0318-571641
Fax : 0318-573606
info@hekospantenbv.nl
www.hekospanten.nl


Fabricage en montage volgens
NEN-EN 1090-2:2008+A1:2011

Uitvoeringsklasse: EXC2


Functionele tolerantie klasse: 1

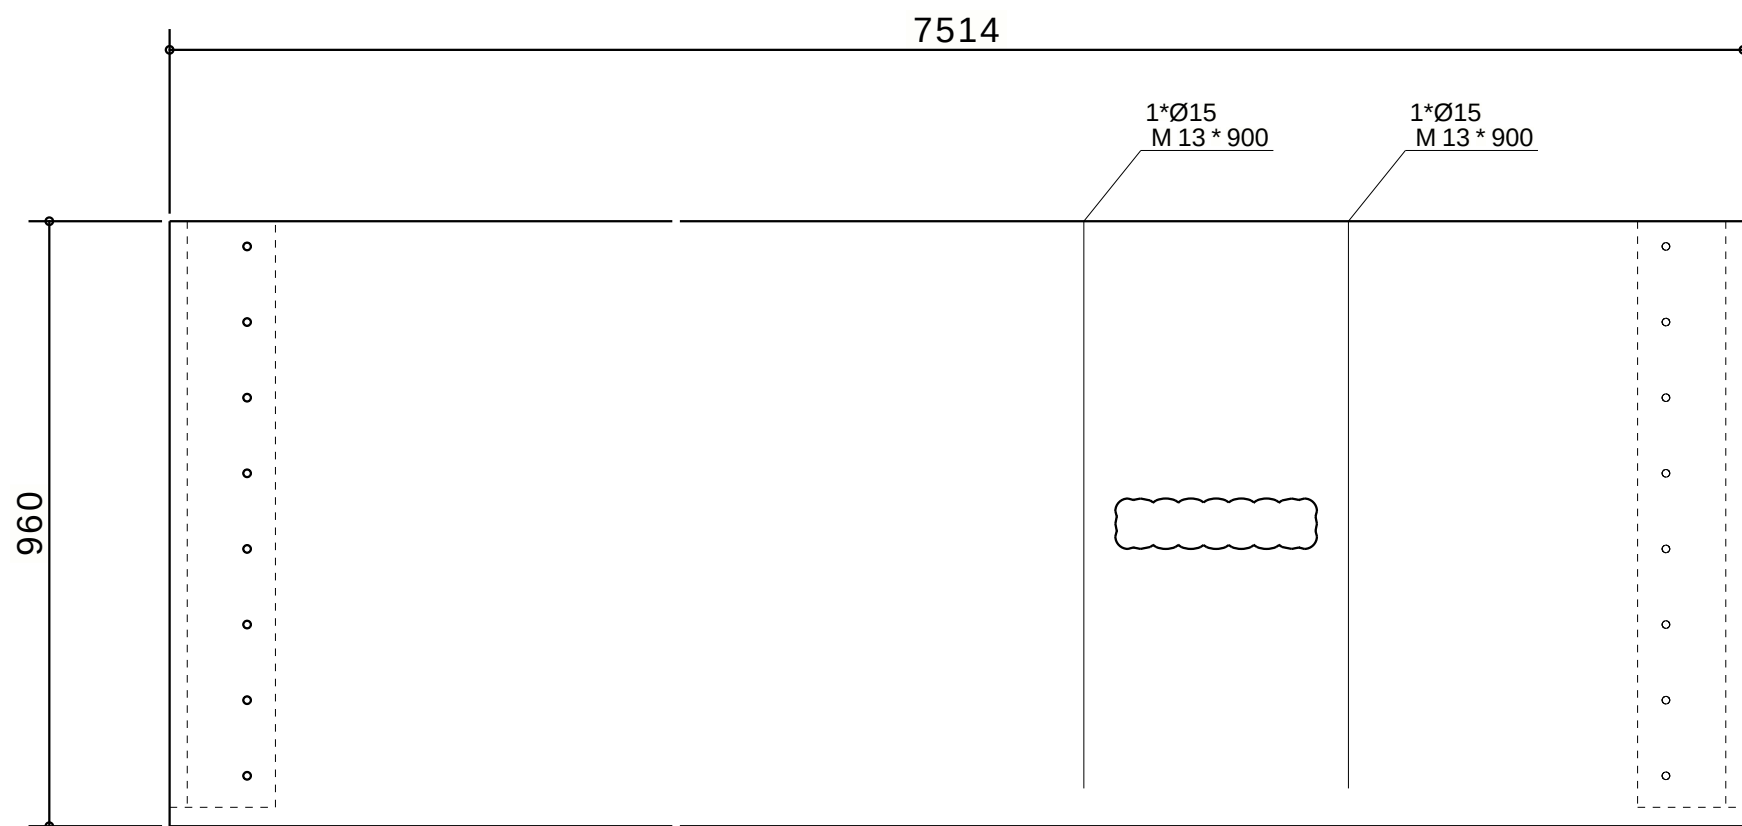


Bovenaanzicht

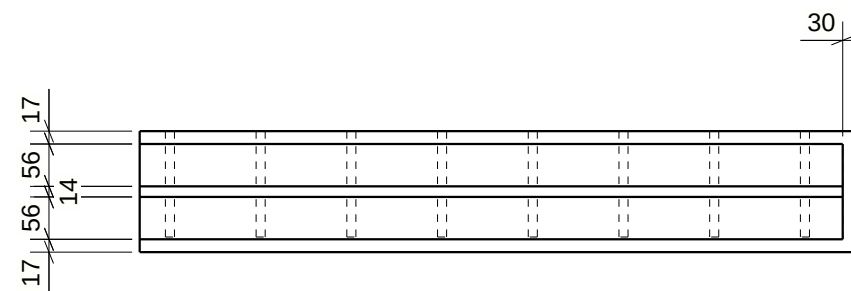

A - A

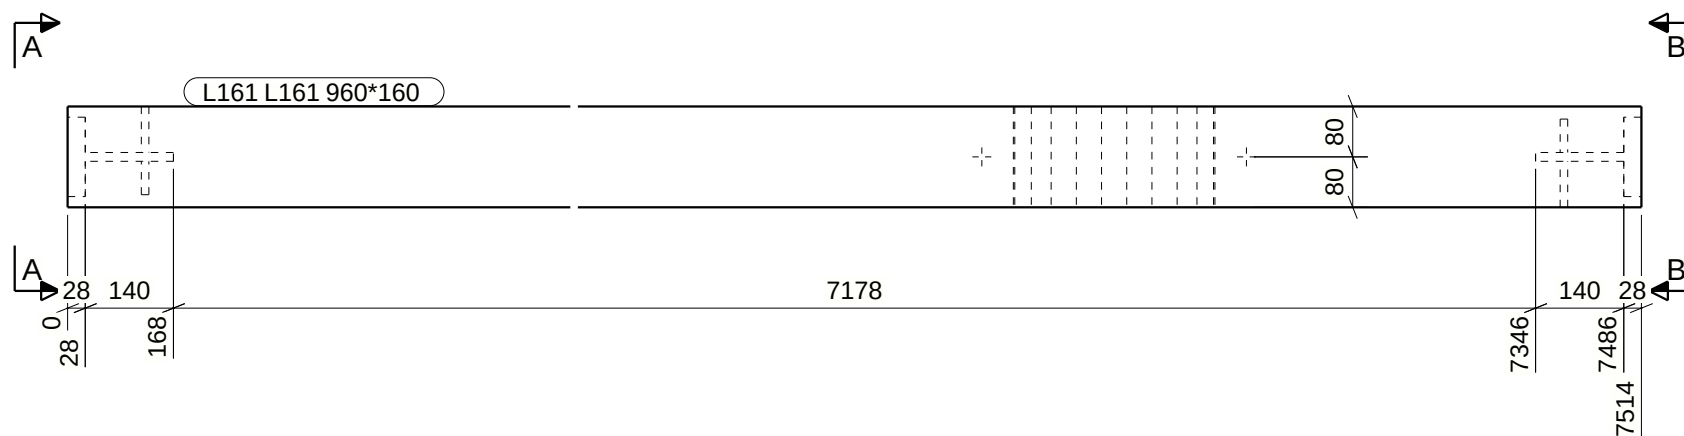

Vooraanzicht

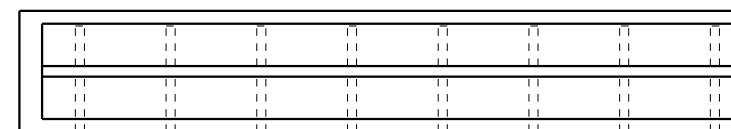

B - B

FASE	MERK	AANTAL
1	L161	1

MERKENPOS LIJST Merk: L161				lengte (mm): 7514		
conservering: WBDBO LAKKEN				Aantal: 1		
Pos	Profiel	Materiaal	Aantal	Lengte (mm)	Gewicht (kg)	Volume (m3)
L161	960*160	GL28H	1	7514	683.9	1.1399
Totaal per merk					683.9	

Werk: KW1 College	Getekend: GM
Onderwerp: F3 GL MERK	Datum: 29.04.2020
Opdrachtgever: Heerkens van Bavel	Schaal: 1:10 1:12
Tilburg	Teken- en Adviesburo Gerard van Meerveld

Tel: 0342-475320
Gerard van Meerveld


Materiaalsoorten en kwaliteiten: Platen en profielen S235JR volgens NEN-EN 10025-2, buis en kokerprofielen: S355J2H volgens NEN-EN 10210-1 (warmvervaardigd) S275J0H volgens NEN-EN 10219-1 (koudvervaardigd)	
Lassen a=4, tenzij anders vermeld, volgens NEN-EN-ISO 2553:2014. Boutkwaliteit 8.8, tenzij anders vermeld	Projectie:
Rijksweg 39 6718 WK Ede Tel.: 0318-571641 Fax: 0318-573606 info@hekospantenbv.nl www.hekospanten.nl	
Project: 19-385	Formaat: A3
Tekening: A [L.161]	Status:

Fabricage en montage volgens NEN-EN 1090-2:2008+A1:2011
Uitvoeringsklasse: EXC2
Functionele tolerantie klasse: 1

Tekla Structures

FASE	MERK	AANTAL
1	L226	1

MERKENPOSLIJST Merk: L226			lengte (mm): 445			
conservering: WBDBO LAKKEN			Aantal: 1			
Pos	Profiel	Materiaal	Aantal	Lengte (mm)	Gewicht (kg)	Volume (m3)
L226	80*160	GL28H	1	445	3.3	0.0054
Totaal per merk					3.3	

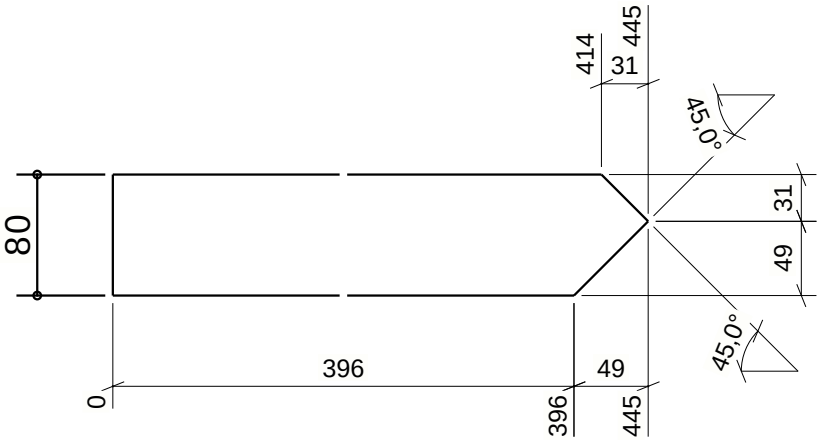

Bovenaanzicht

L226 L226 80*160

Vooraanzicht

Fabricage en montage volgens
NEN-EN 1090-2:2008+A1:2011
Uitvoeringsklasse: EXC2
Functionele tolerantie klasse: 1

Werk:
KW1 College
Onderwerp:
F3 GL MERK

Getekend: GM
Datum: 29.04.2020
Schaal: 1:5

Materiaalsoorten en kwaliteiten: Platen en profielen S235JR volgens NEN-EN 10025-2, buis en kokerprofielen: S355J2H
volgens NEN-EN 10210-1 (warmvervaardigd) S275J0H volgens NEN-EN 10219-1 (koudvervaardigd)
Lassen a=4, tenzij anders vermeld, volgens NEN-EN-ISO 2553:2014. Boutkwaliteit 8.8, tenzij anders vermeld

Opdrachtgever:
Heerkens van Bavel
Tilburg

Teken- en Adviesburo
Gerard van Meerveld
Tel: 0342-475320


Rijksweg 39
6718 WK Ede
Tel.: 0318-571641
Fax: 0318-573606
info@hekospantenbv.nl
www.hekospanten.nl

Project:
19-385
Tekening:
A [L.226]
Formaat:
A3
Status:


Tekla Structures

FASE	MERK	AANTAL
1	L227	1

MERKENPOSLIJST Merk: L227			lengte (mm): 487			
conservering: WBDBO LAKKEN			Aantal: 1			
Pos	Profiel	Materiaal	Aantal	Lengte (mm)	Gewicht (kg)	Volume (m3)
L227	80*160	GL28H	1	487	3.5	0.0058
Totaal per merk					3.5	

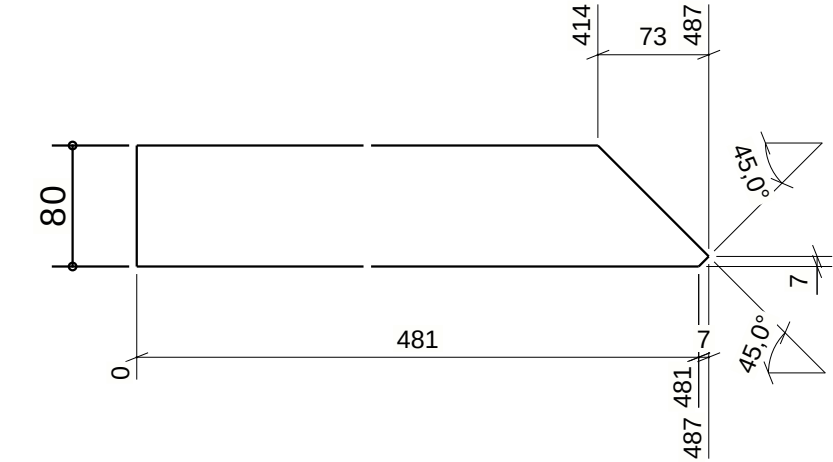

Bovenaanzicht

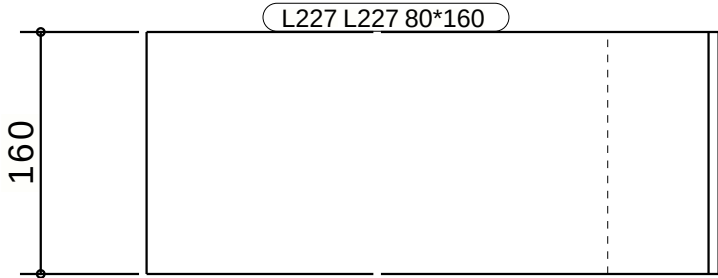

Vooraanzicht


Fabricage en montage volgens
NEN-EN 1090-2:2008+A1:2011
Uitvoeringsklasse: EXC2
Functionele tolerantie klasse: 1

Werk: KW1 College		Getekend: GM	Materiaalsoorten en kwaliteiten: Platen en profielen S235JR volgens NEN-EN 10025-2, buis en kokerprofielen: S355J2H	
Onderwerp: F3 GL MERK		Datum: 29.04.2020	volgens NEN-EN 10210-1 (warmvervaardigd) S275J0H volgens NEN-EN 10219-1 (koudvervaardigd)	
Opdrachtgever: Heerkens van Bavel		Schaal: 1:5	Lassen a=4, tenzij anders vermeld, volgens NEN-EN-ISO 2553:2014. Boutkwaliteit 8.8, tenzij anders vermeld	
Tilburg		Teken- en Adviesburo Gerard van Meerveld	Rijksweg 39 6718 WK Ede Tel. : 0318-571641 Fax : 0318-573606 info@hekospantenbv.nl www.hekospanten.nl	
			Project: 19-385	
			Tekening: A [L.227]	Formaat: A3
			Status:	

Tekla Structures

FASE	MERK	AANTAL
1	L233	5

MERKENPOSLIJST Merk: L233			lengte (mm): 480			
conservering: 1x Lakken			Aantal: 5			
Pos	Profiel	Materiaal	Aantal	Lengte (mm)	Gewicht (kg)	Volume (m3)
L233	80*160	GL28H	1	480	3.4	0.0056
Totaal per merk					3.4	

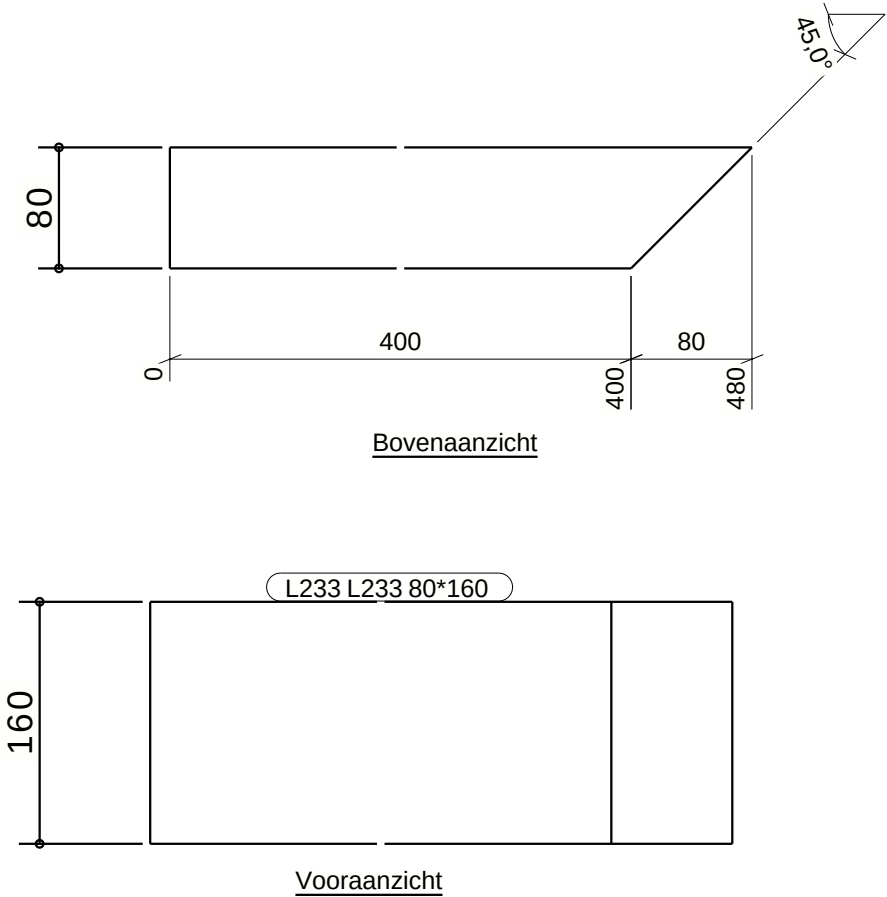

Werk: KW1 College		Getekend: GM	Materiaalsoorten en kwaliteiten: Platen en profielen S235JR volgens NEN-EN 10025-2, buis en kokerprofielen: S355J2H	
Onderwerp: F3 GL MERK		Datum: 29.04.2020	volgens NEN-EN 10210-1 (warmvervaardigd) S275J0H volgens NEN-EN 10219-1 (koudvervaardigd)	
Opdrachtgever: Heerkens van Bavel		Schaal: 1:5	Lassen a=4, tenzij anders vermeld, volgens NEN-EN-ISO 2553:2014. Boutkwaliteit 8.8, tenzij anders vermeld	
Tilburg		Teken- en Adviesburo Gerard van Meerveld	Project: 19-385	
			Tekening: A [L.233]	
			Formaat: A3	
			Status:	

HEKO SPANTEN BV

Rijksweg 39
6718 WK Ede
Tel. : 0318-571641
Fax : 0318-573606
info@hekospantenbv.nl
www.hekospanten.nl