MERK	FASE	AANTAL
K66	S25	1

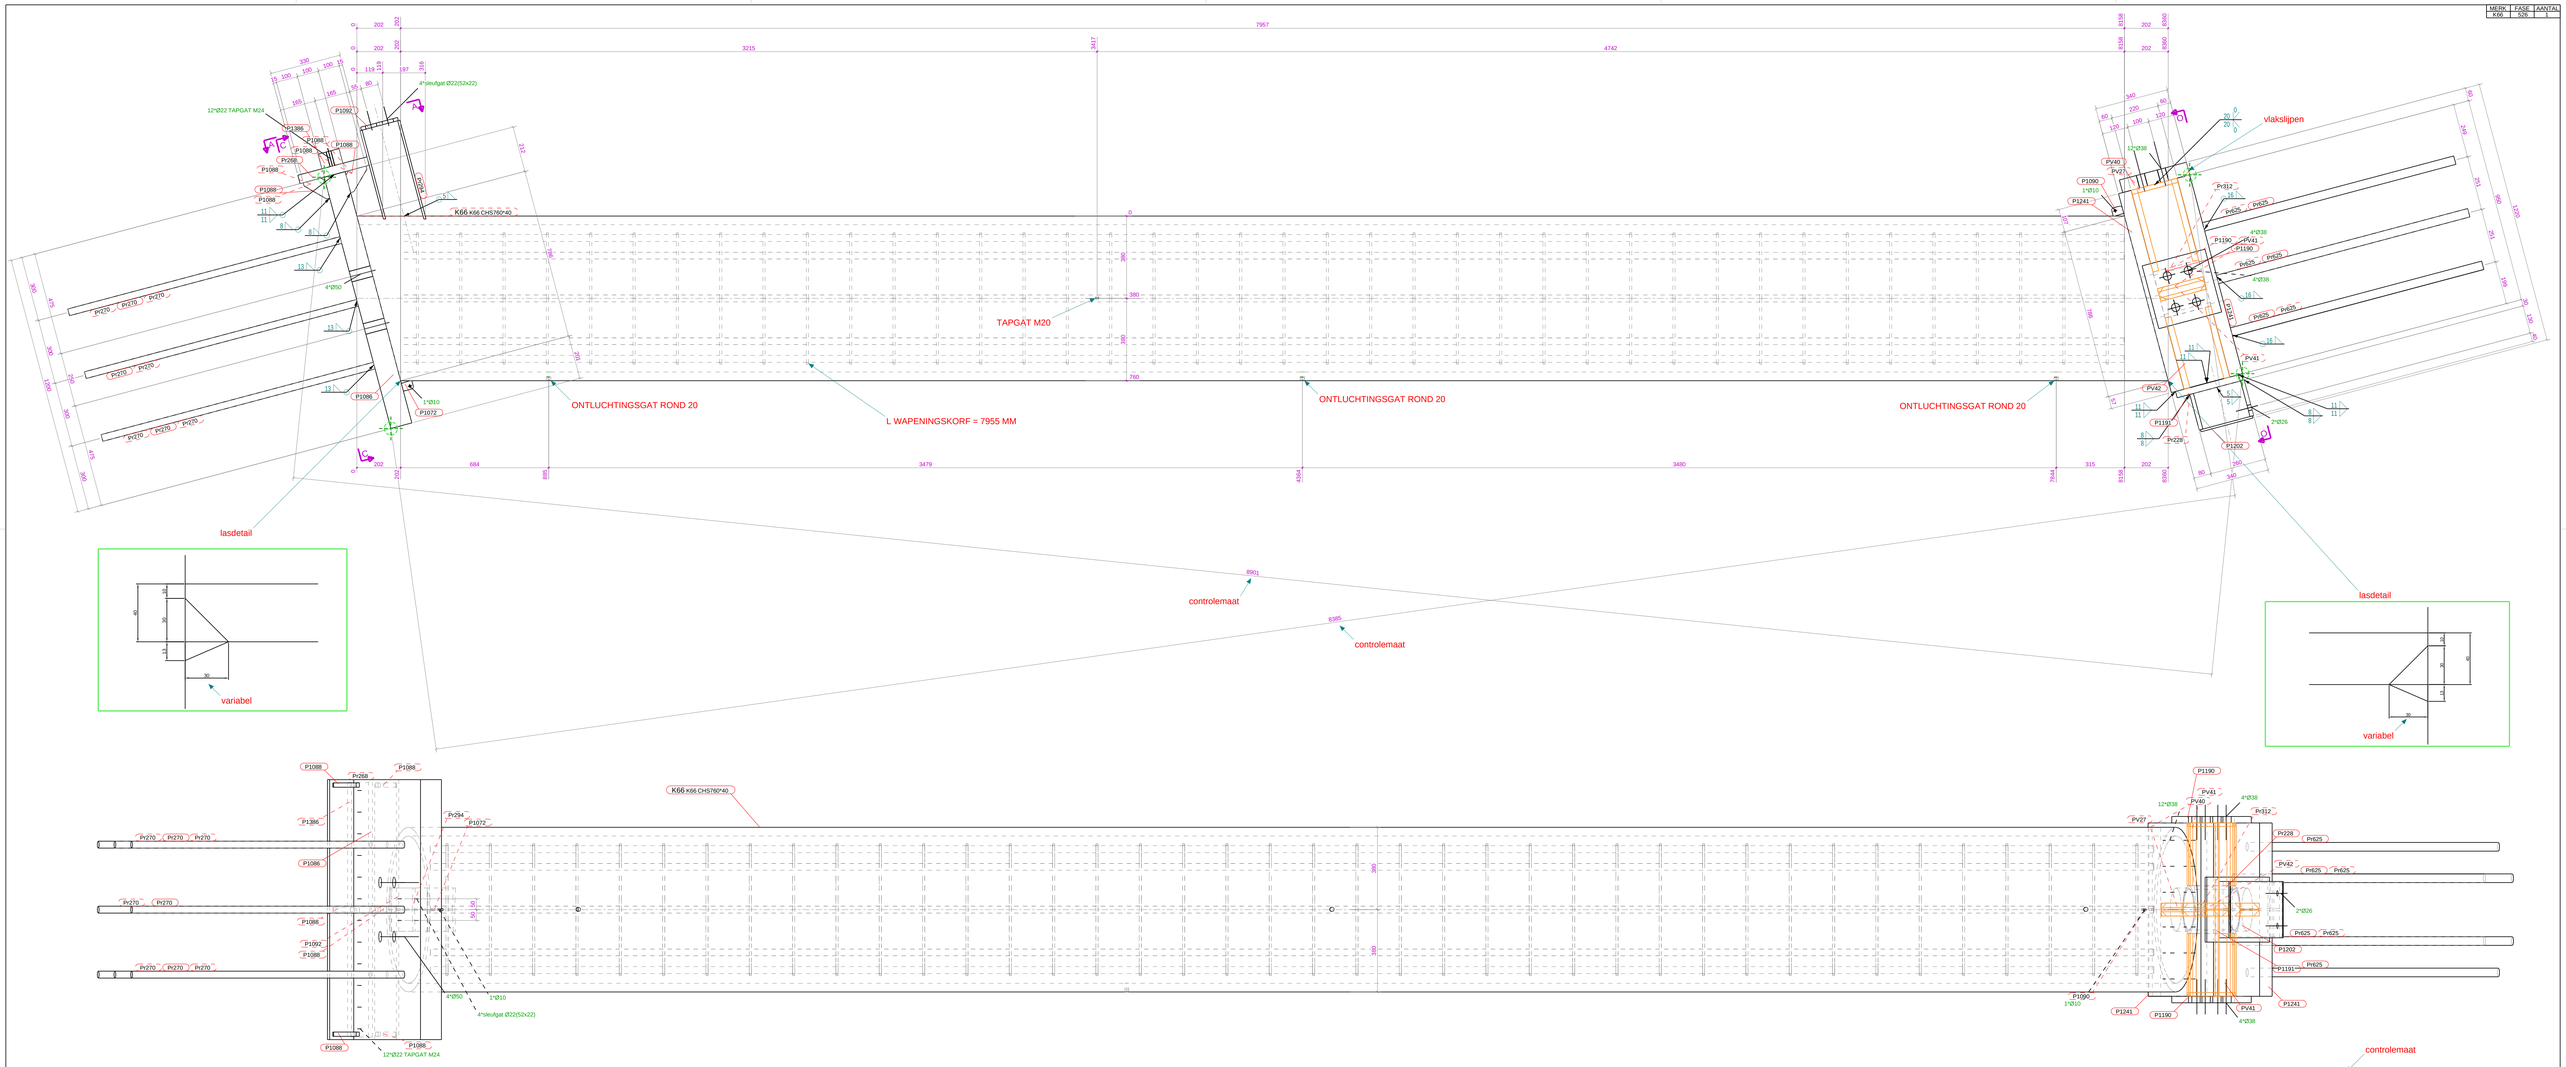

Oppervlaktebehandeling:
1 laag epoxycoating 70/80 µ, RAL 7001
betonstaal NIET conserveren

BUIS 760*40 = BUIS 762*40
762/2=381
MAATVOERING VANAF HART BUIS IVM MAATTOLERANTIES
LASSEN NIET VLAKSLIJPEN TERZIJ ANDERS VERMELD

MERKENPOSLIJST Merk: K66 lengte (mm): 11152
Afwerking 10.1 Natlak staal 80my,Huiskl. RAL: 7001 Aantal: 1

Mark	Profiel	Materiaal	Aantal	Lengte (mm)	Gewicht (kg)
K66	CHS760*40	S355J2+N	1	8060	5868.1
PV027	PLL0*30.4	S235JR	1	50	0.1
P1086	100*1000	S355J2+N	1	1000	1162.0
P1088	20*100	S355J2+N	6	100	6.0
P1090	PL10*30 B	S235JR	1	50	0.1
P1092	PL10*178	S355J2+N	1	200	4.3
P1190	PL30*300	S355J2+N	2	300	43.2
P1191	PL30*300	S355J2+N	1	300	21.6
P1202	PL10*248	S355J2+N	1	350	6.2
P1241	PL60*800	S355J2+N	1	950	699.9
P1386	PL70*100	S355J2+N	1	1170	66.9
PV27	PL60*218	S355J2+N	1	350	30.9
PV40	PL60*320	S355J2+N	1	800	121.6
PV41	PL60*218	S355J2+N	1	398	52.8
PV42	PL60*218	S355J2+N	1	338	31.3
PV228	HEA200	S355JR	1	170	10.1
PV268	L200*40	S355J2+N	1	300	135.7
PV270	RDND202	8500B_HWL	8	1300	82.7
PV294	HEA200	S235JR	1	472	30.3
PV312	B219.1/16	S355J2+N	1	216	17.8
PH354	RDND102	8500	80	943	41.7
PH365	RDND202	8500	8	7950	202.7
PH525	RDND40	8500B_HWL	8	1200	67.8
				Totaal	8954.4

Lot nr:			
Samensteller nr:	-	-	
Totaaltijd:	-	-	
Controleur nr:	Akkoord voor aflassen:		
Aflasser nr:	-	-	
Totaaltijd:	-	-	

Fabricage en montage volgens NEN-EN 1090-2:2008+A1:2011
Uitvoeringsklasse: EXC3
Functionele tolerantie klasse: 2
Voorbewerkingsraad: P1

Buizen en kokers S275
Walsprofielen S235

Alle lassen A=4 tenzij anders aangegeven
3-D moeren hechten.
Uitgezonderd bouwkundig(hulp) staal
dit kan worden gelast dmv kettinglassen
a=5 Lengte 50-500-50

Revisie datum	Gewijzigd door	Revisie datum	Gewijzigd door

Werk: Westflank Fase 2
Onderdeel: KOLOM
Opdrachtgever: Bouwcombinatie Westflank Noord V.O.F.
Schaal: 1:10 | Formaat: 1189x841 | Getekend: A. Rotaru
Details: 1:20 | Voltooid: 23.04.2019 | Goedgekeurd: 17.10.2019

Voortman Steel Group
Pesgraaiger 16 7463 PH Rijssen, The Netherlands
(t) +31(0)548-539000 (f) +31(0)548-539001
info.steel@voy.nl

Opdrachtnr. V519-0030
Stukhnr. A [9.00]

Adobe Structural