




2E VERDIEPING  
dsn BAZ 8170  
1:50

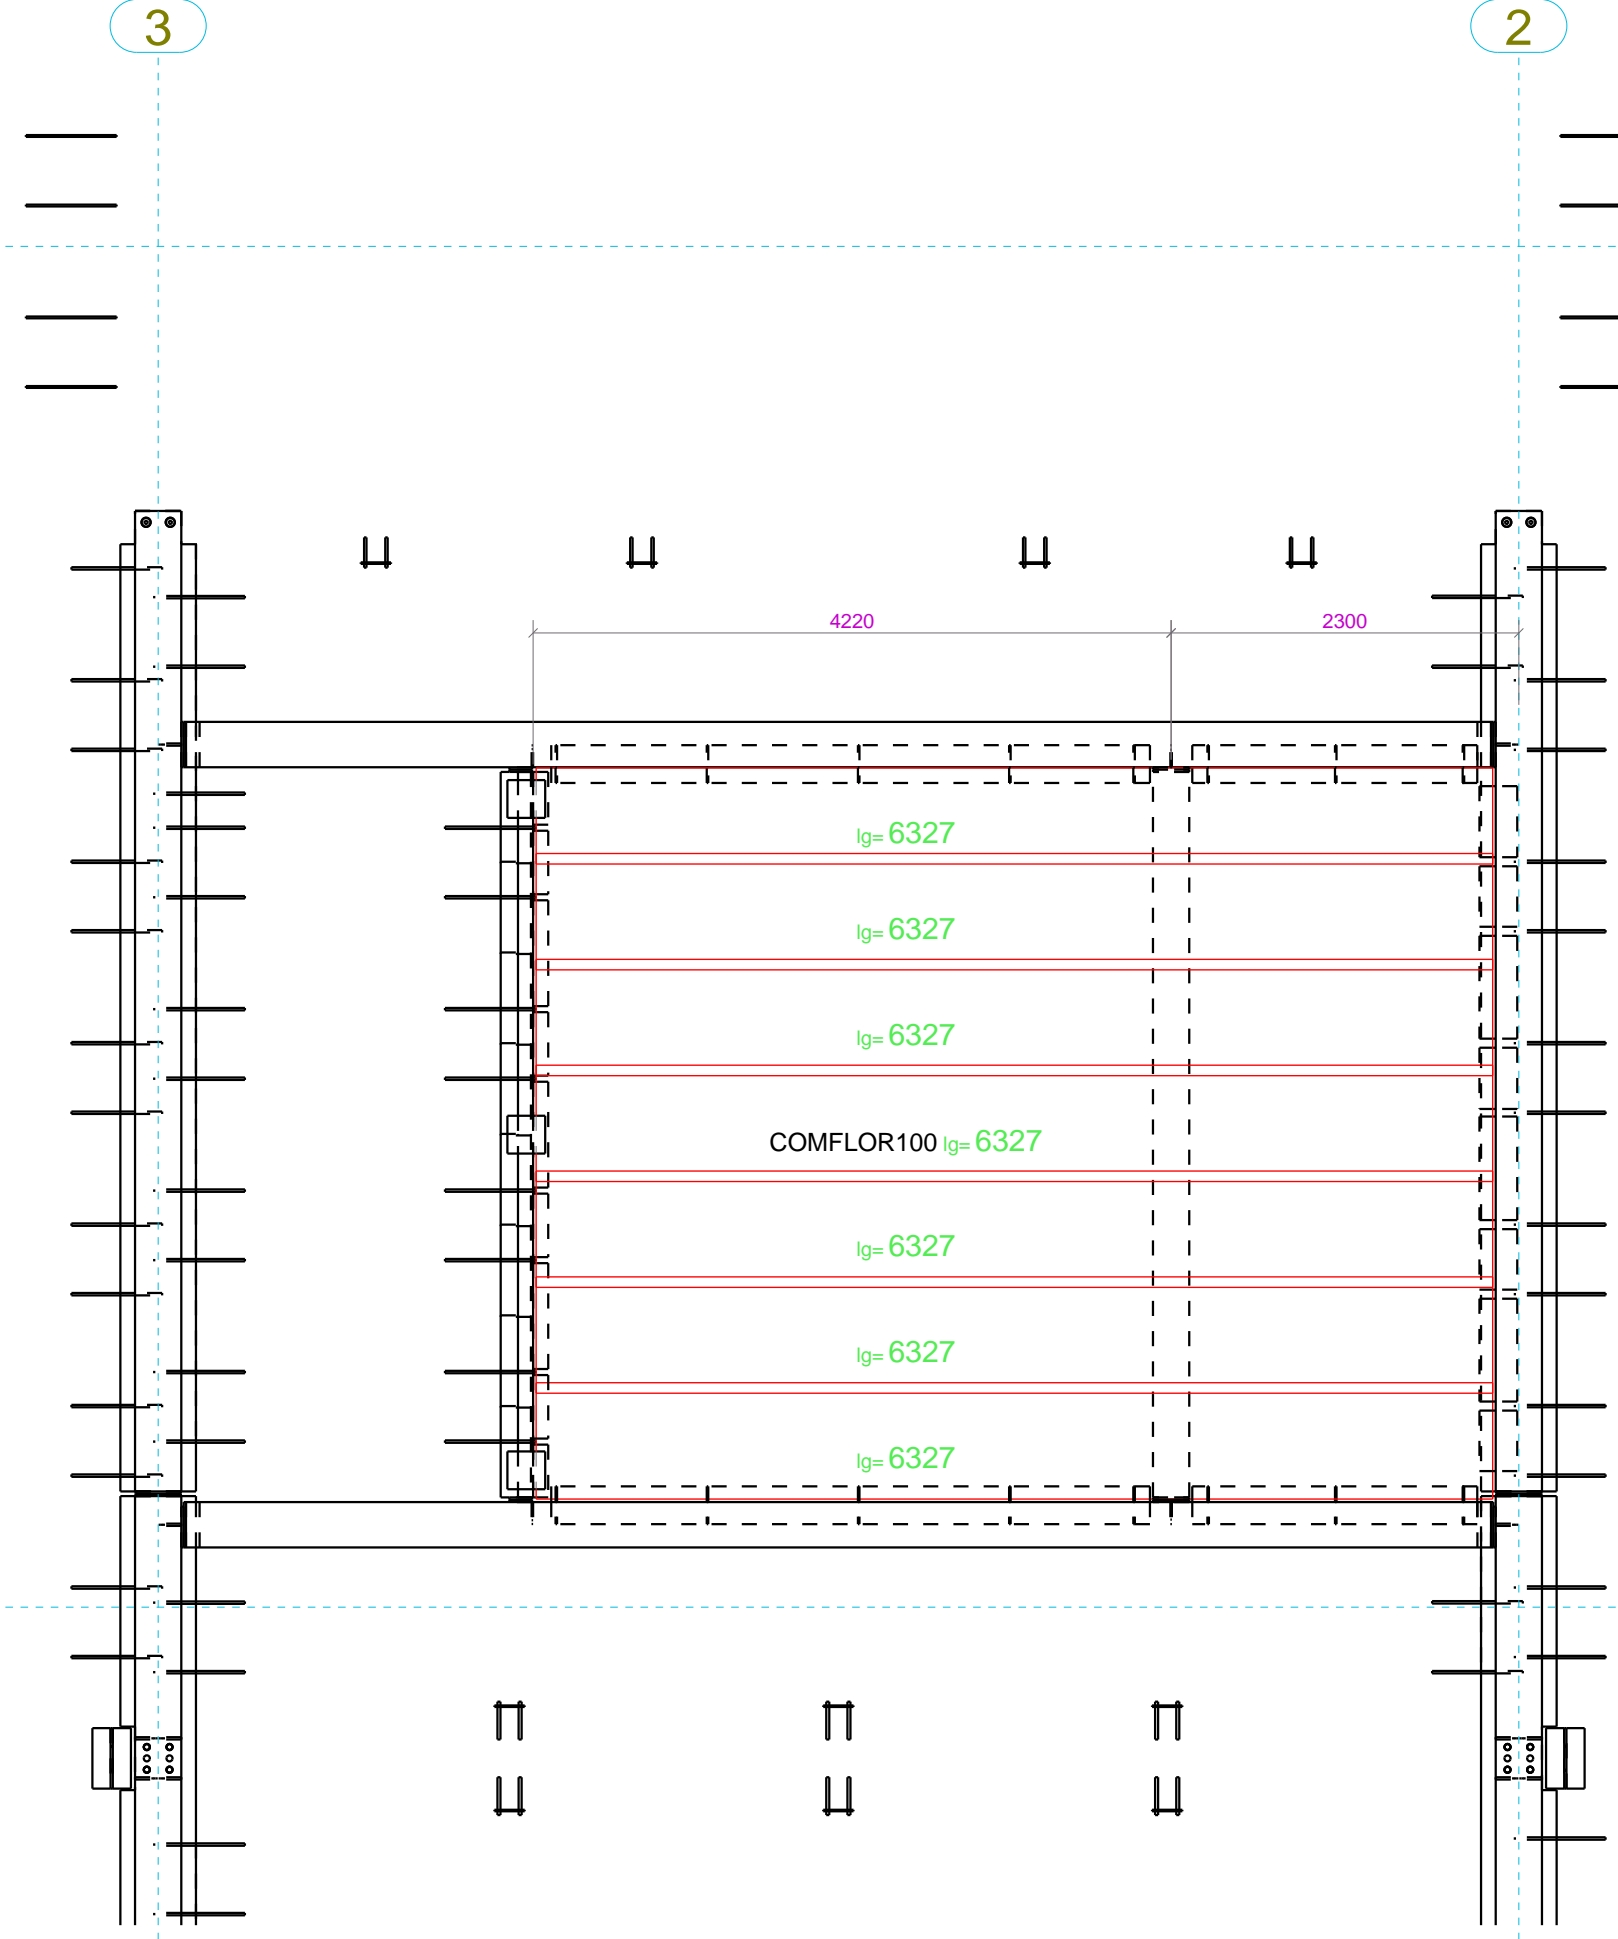


3E VERDIEPING  
dsn BAZ 11920  
1:50

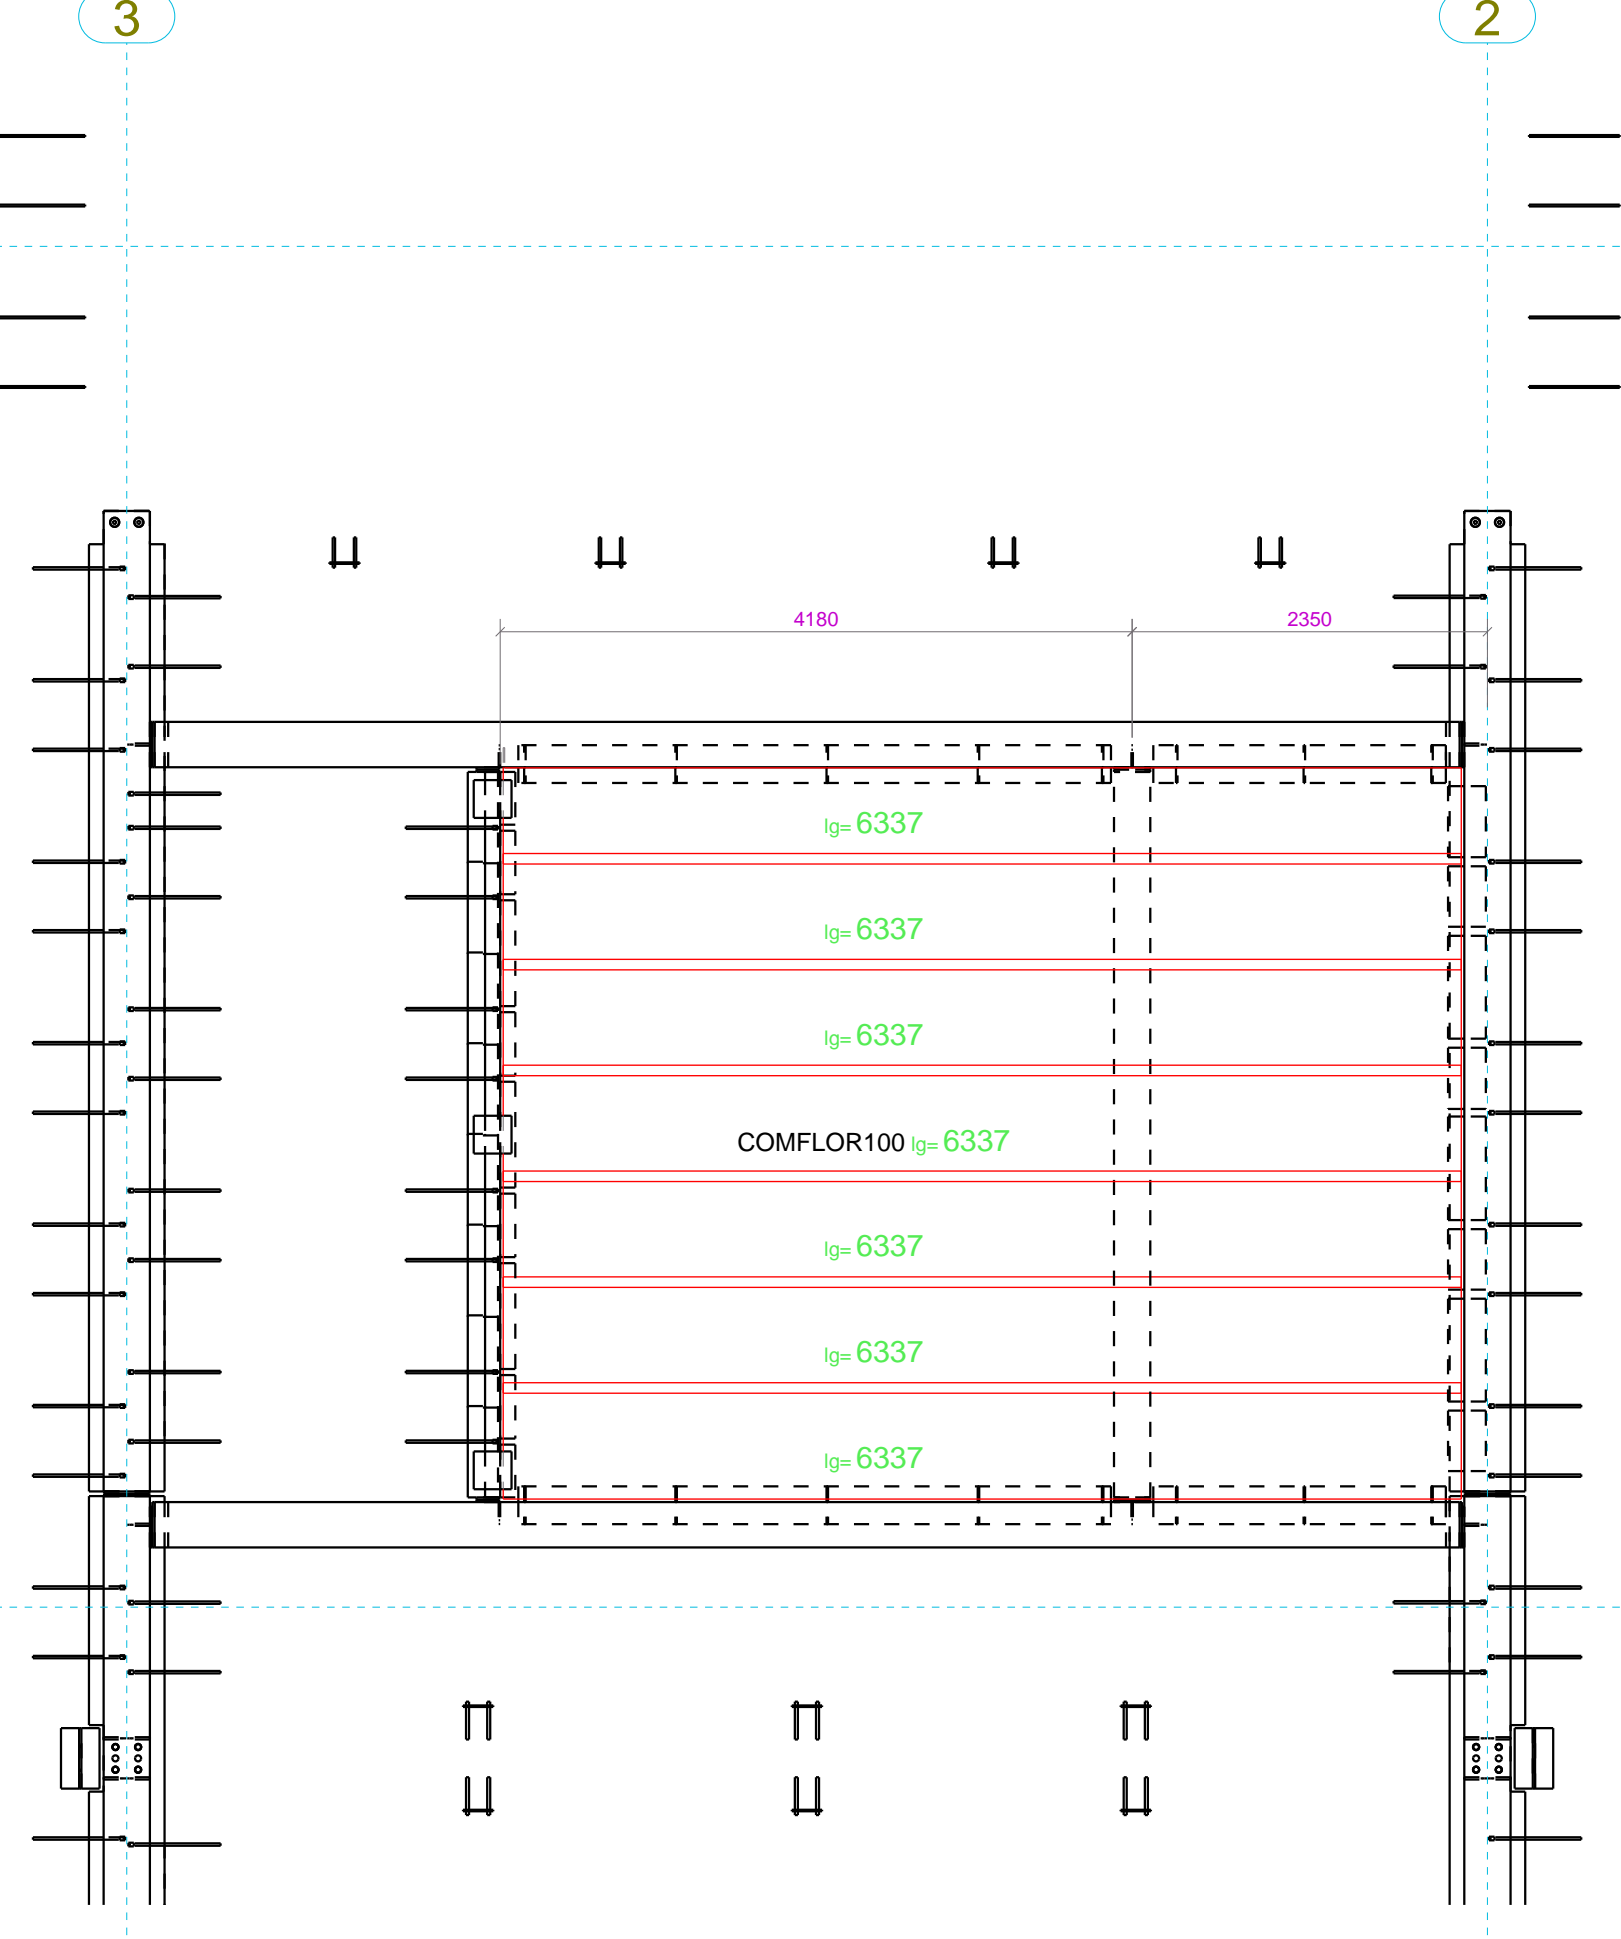


4E VERDIEPING  
dsn BAZ 15670  
1:50

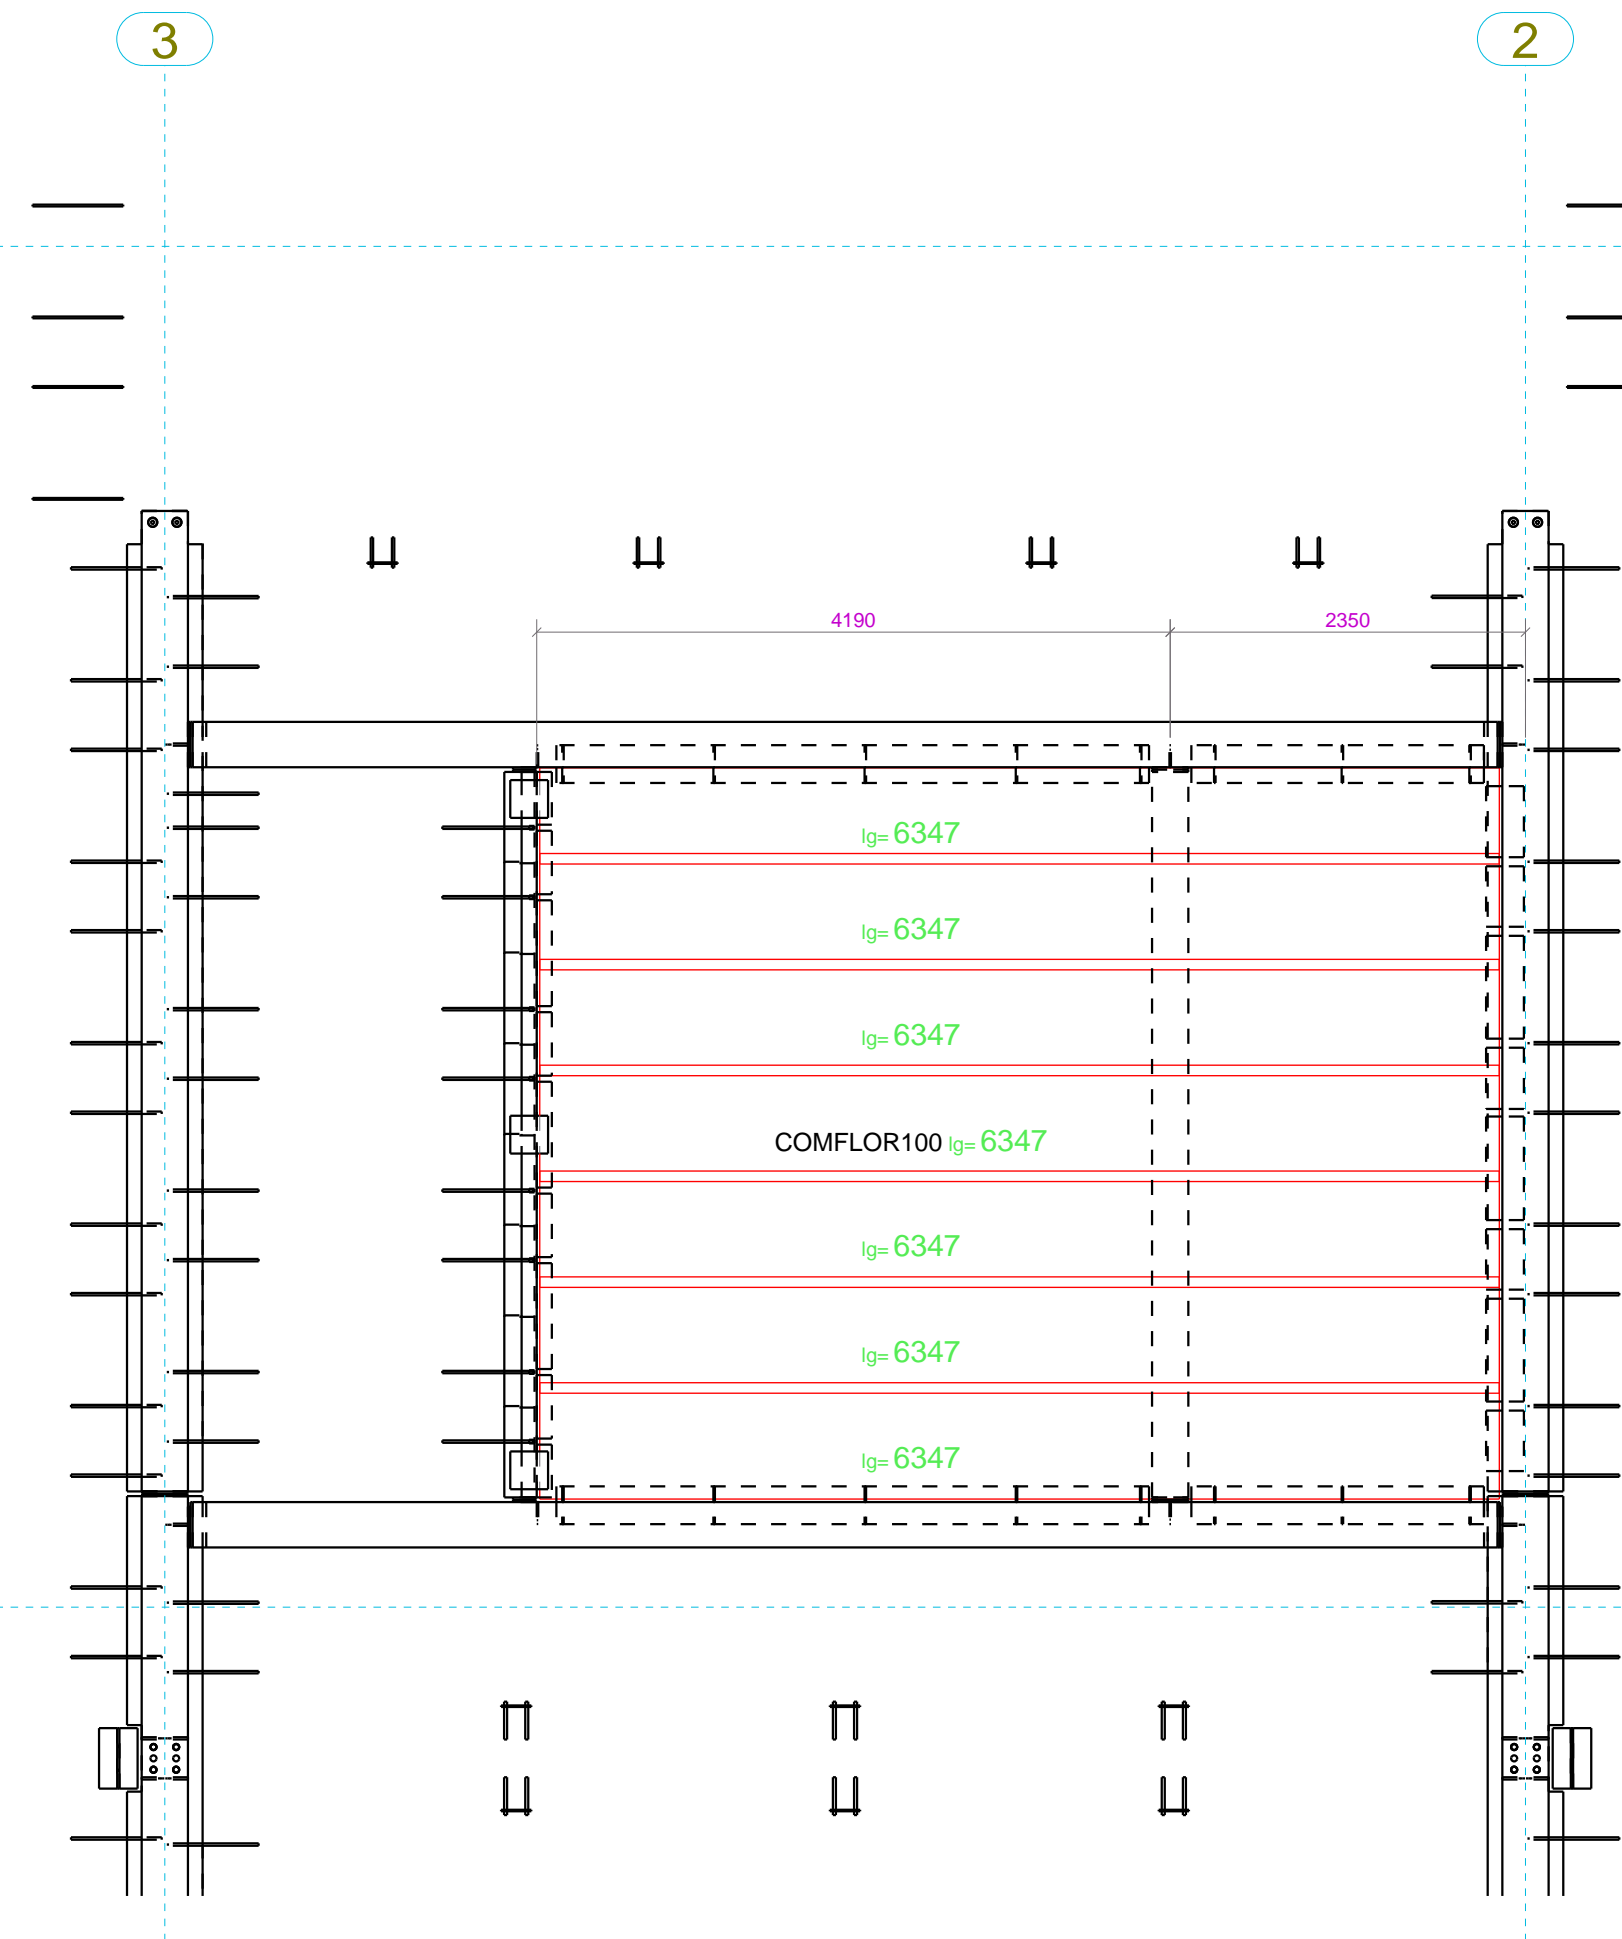


5E VERDIEPING  
dsn BAZ 19420  
1:50

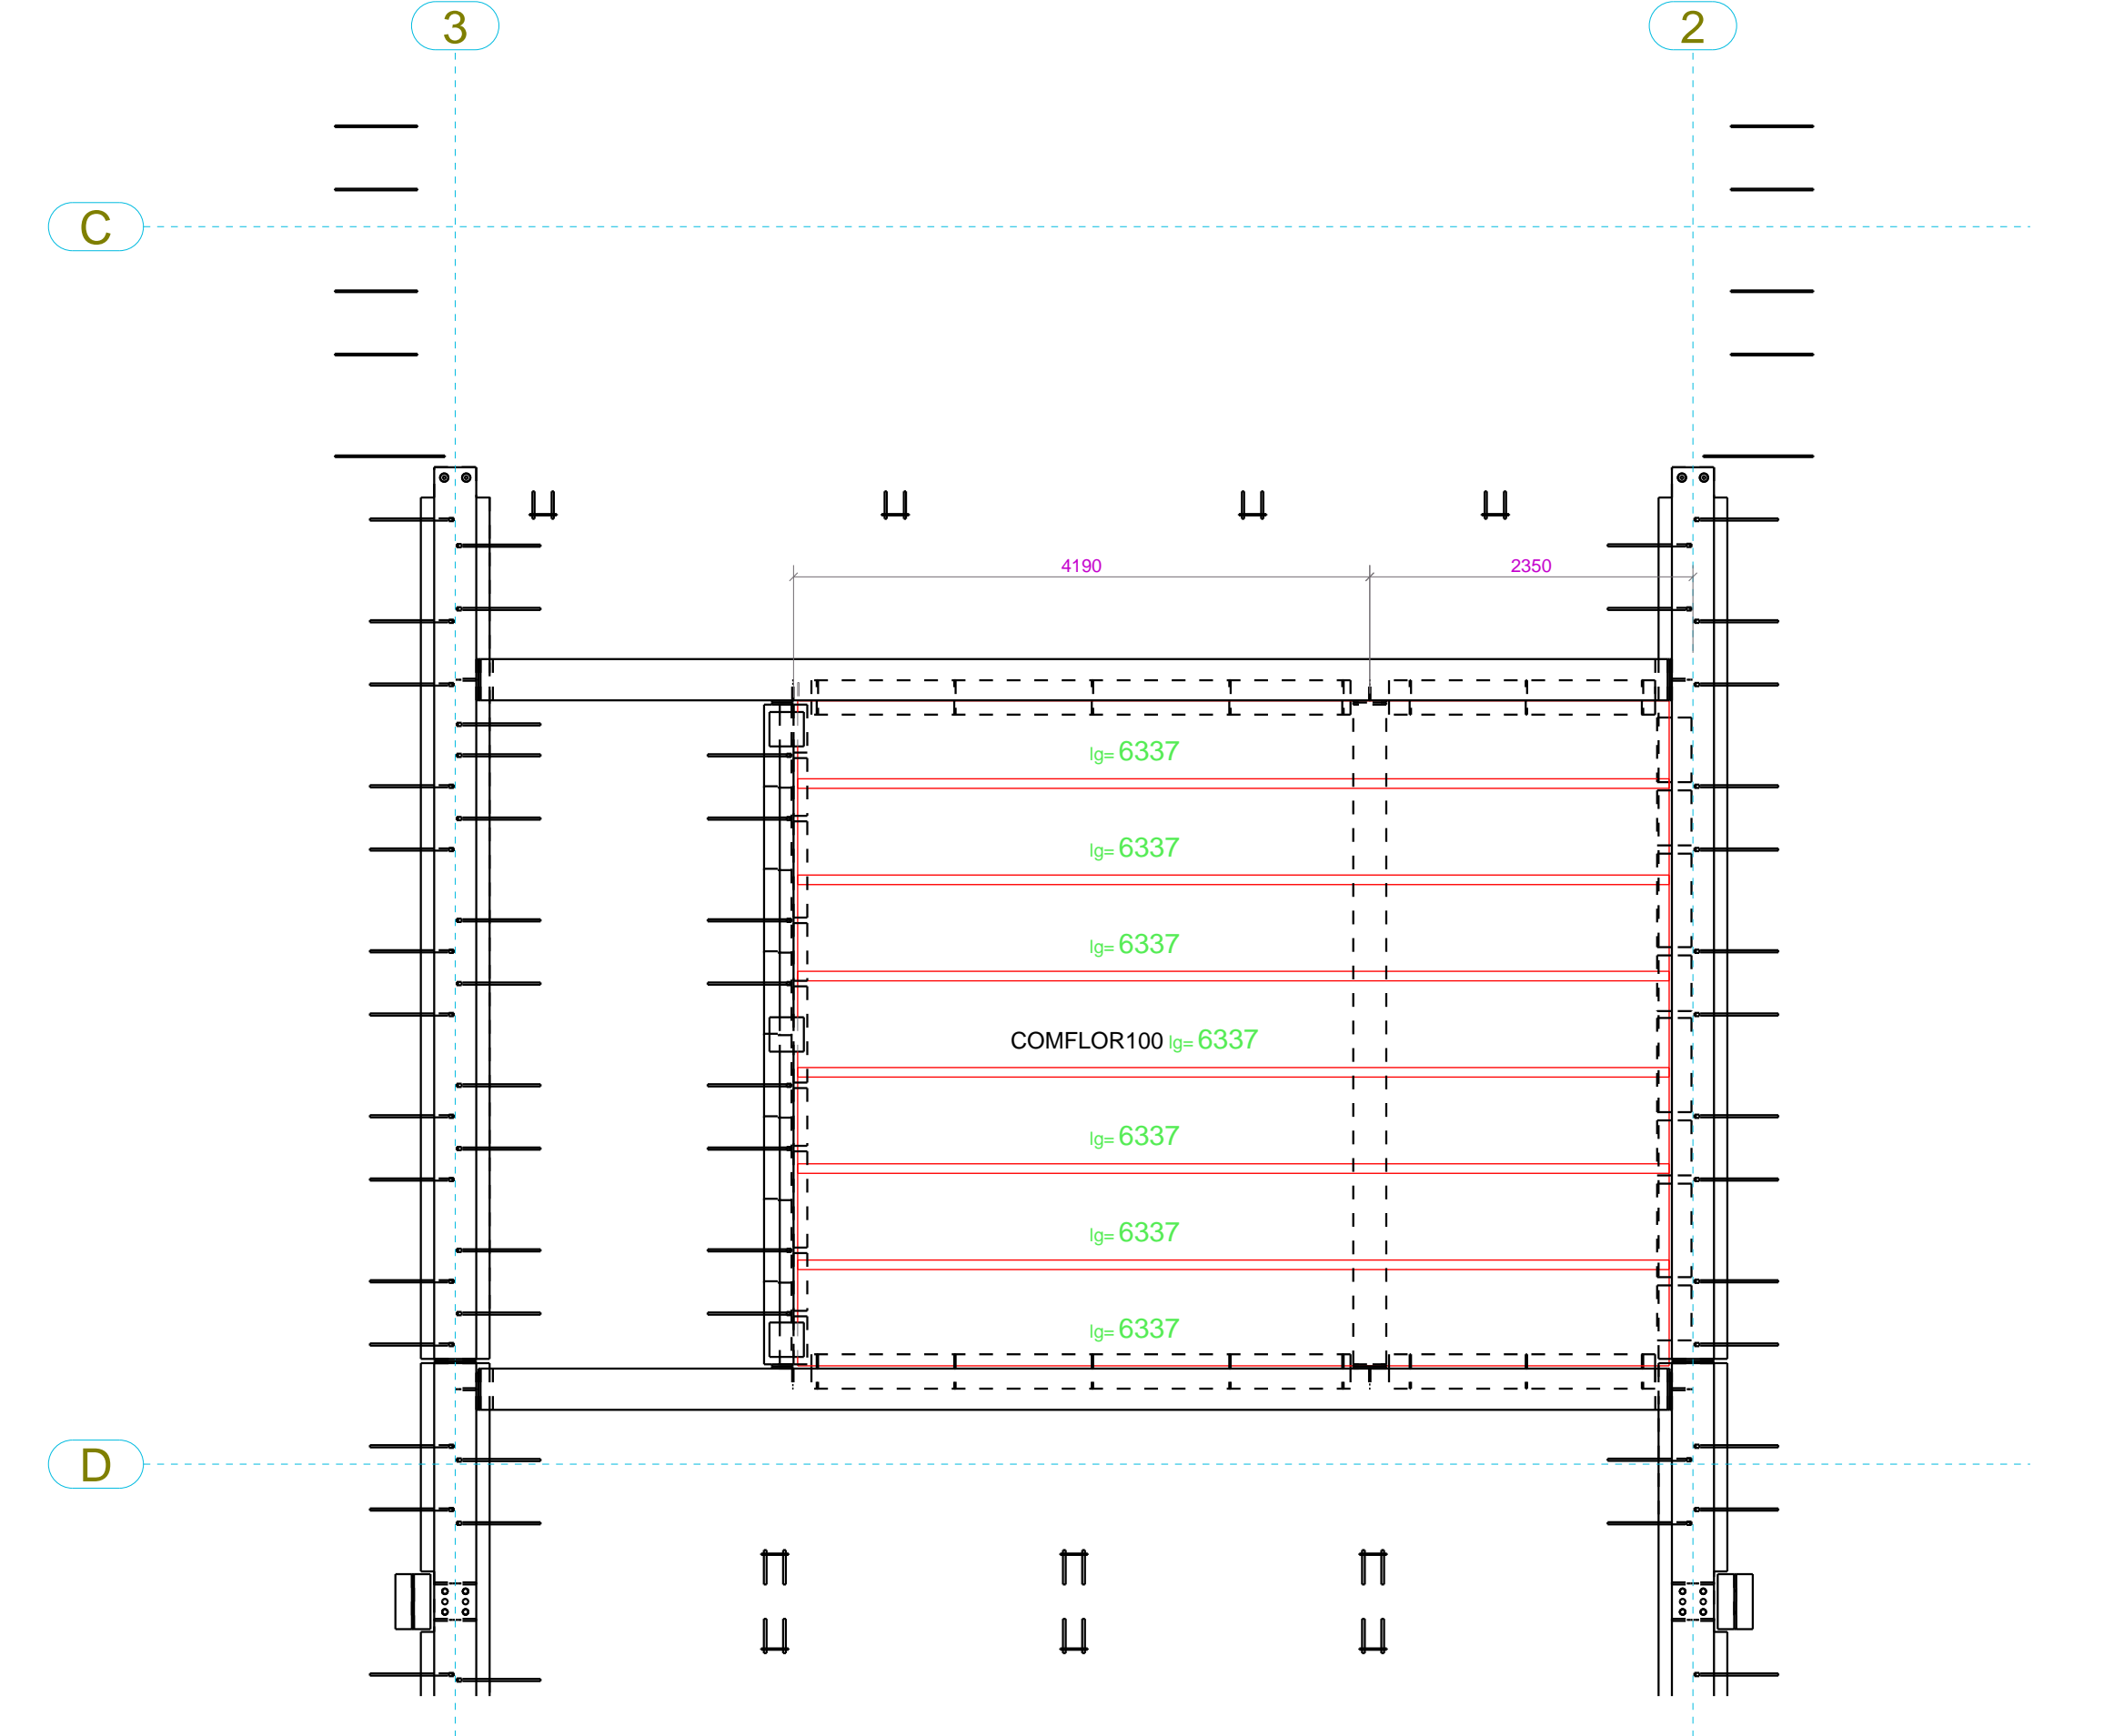


6E VERDIEPING  
dsn BAZ 22870  
1:50

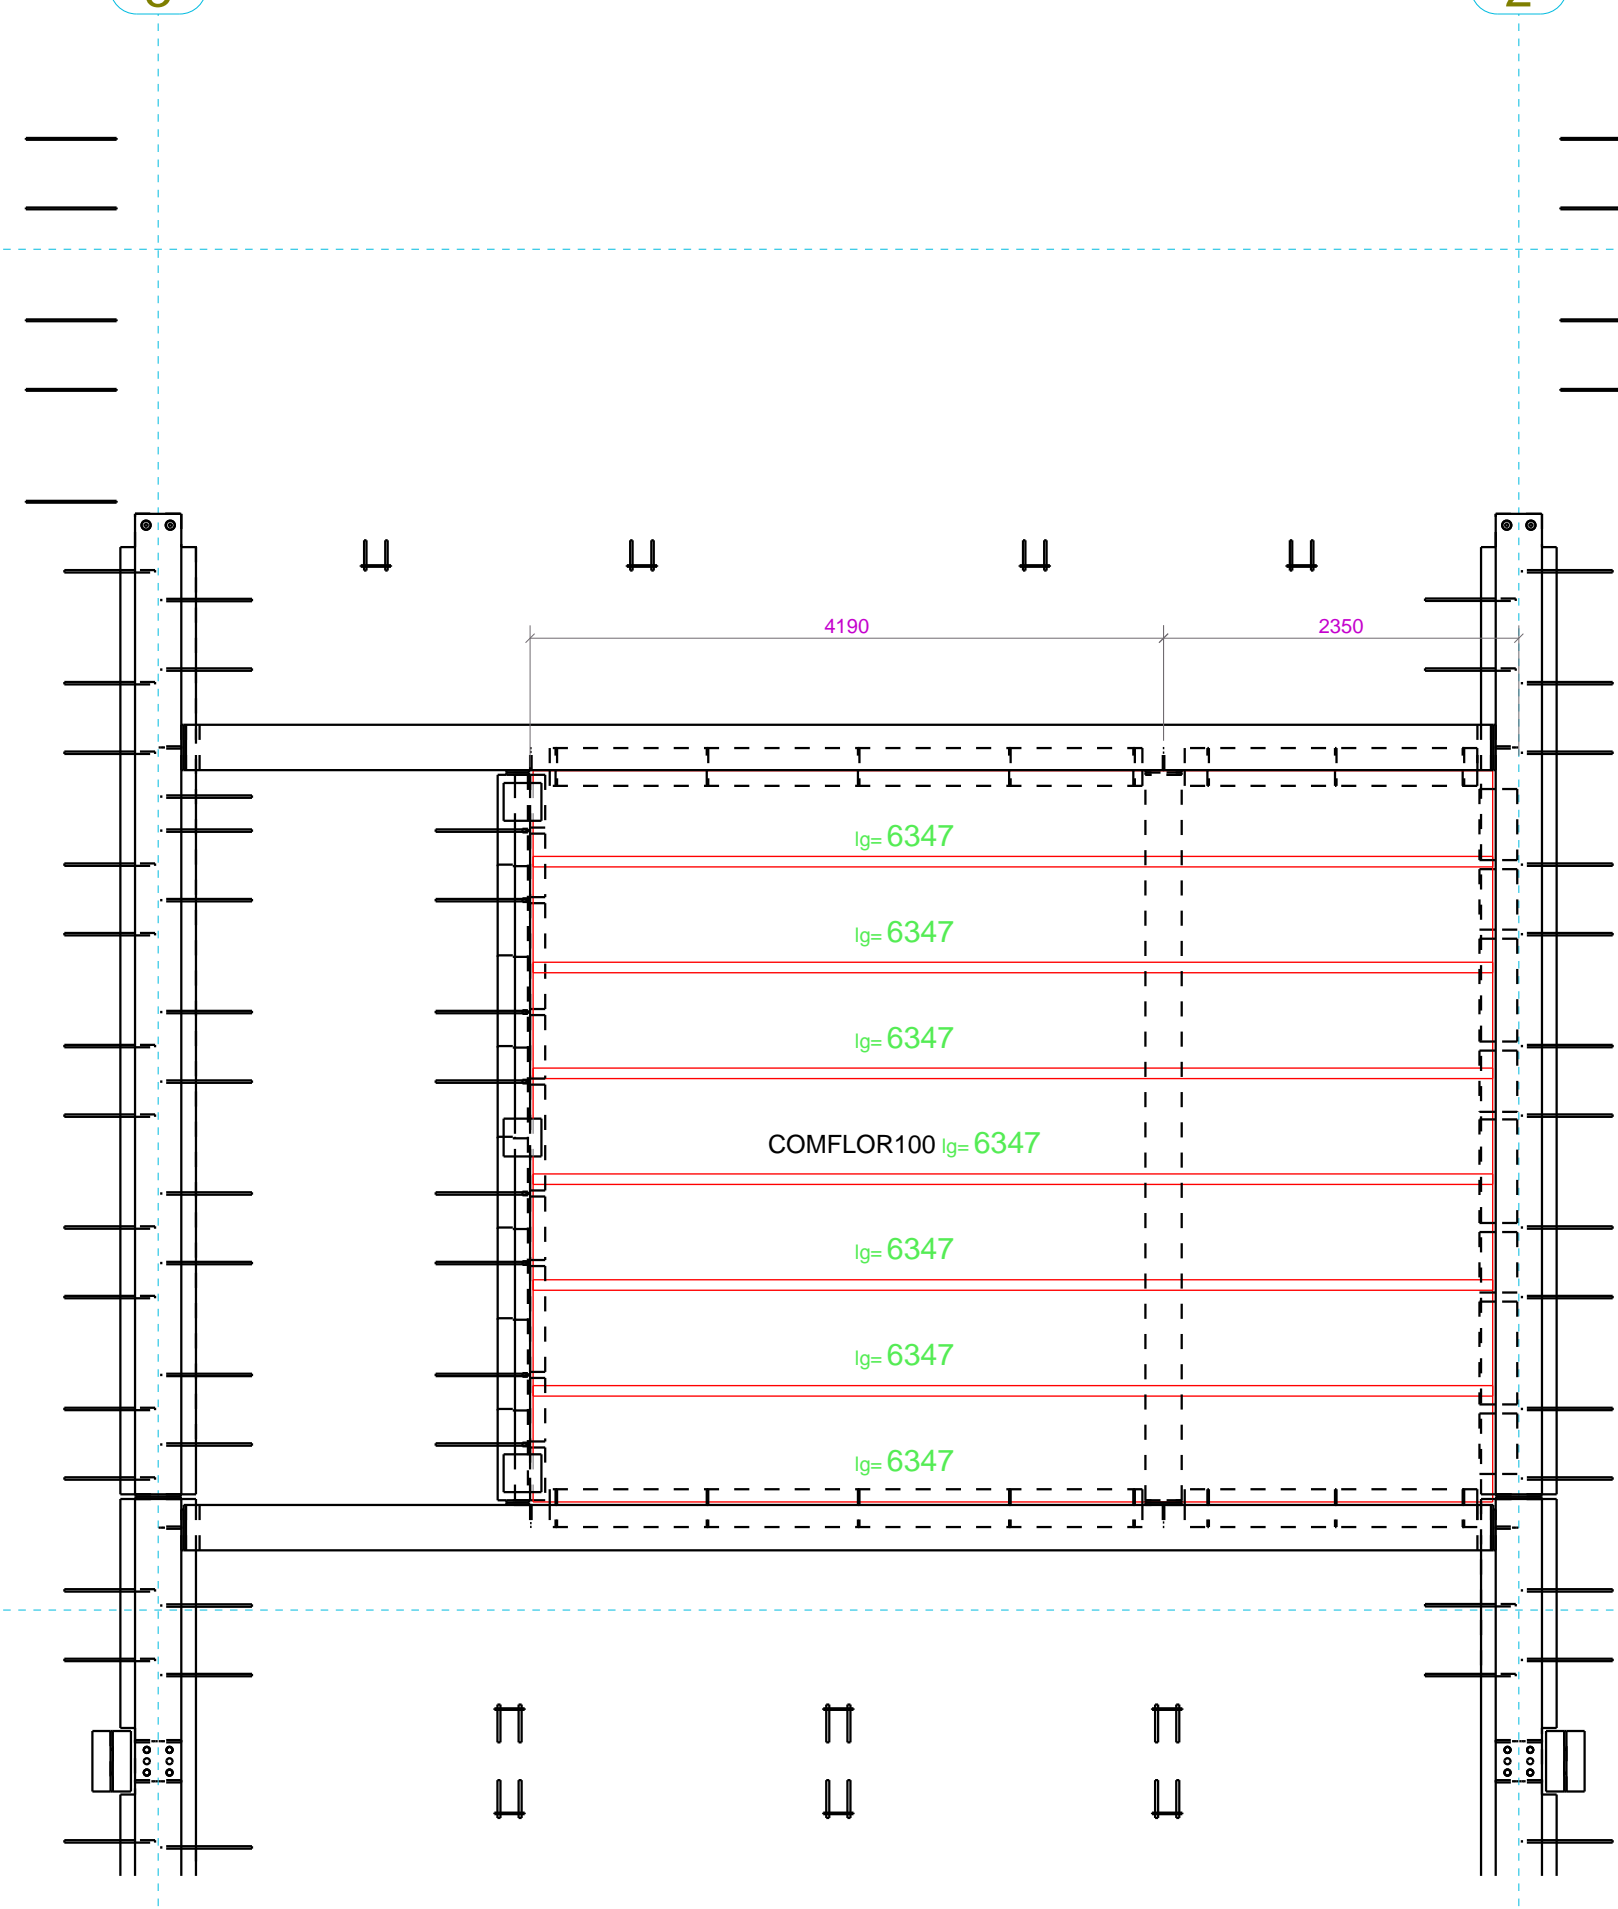


7E VERDIEPING  
dsn BAZ 26320  
1:50

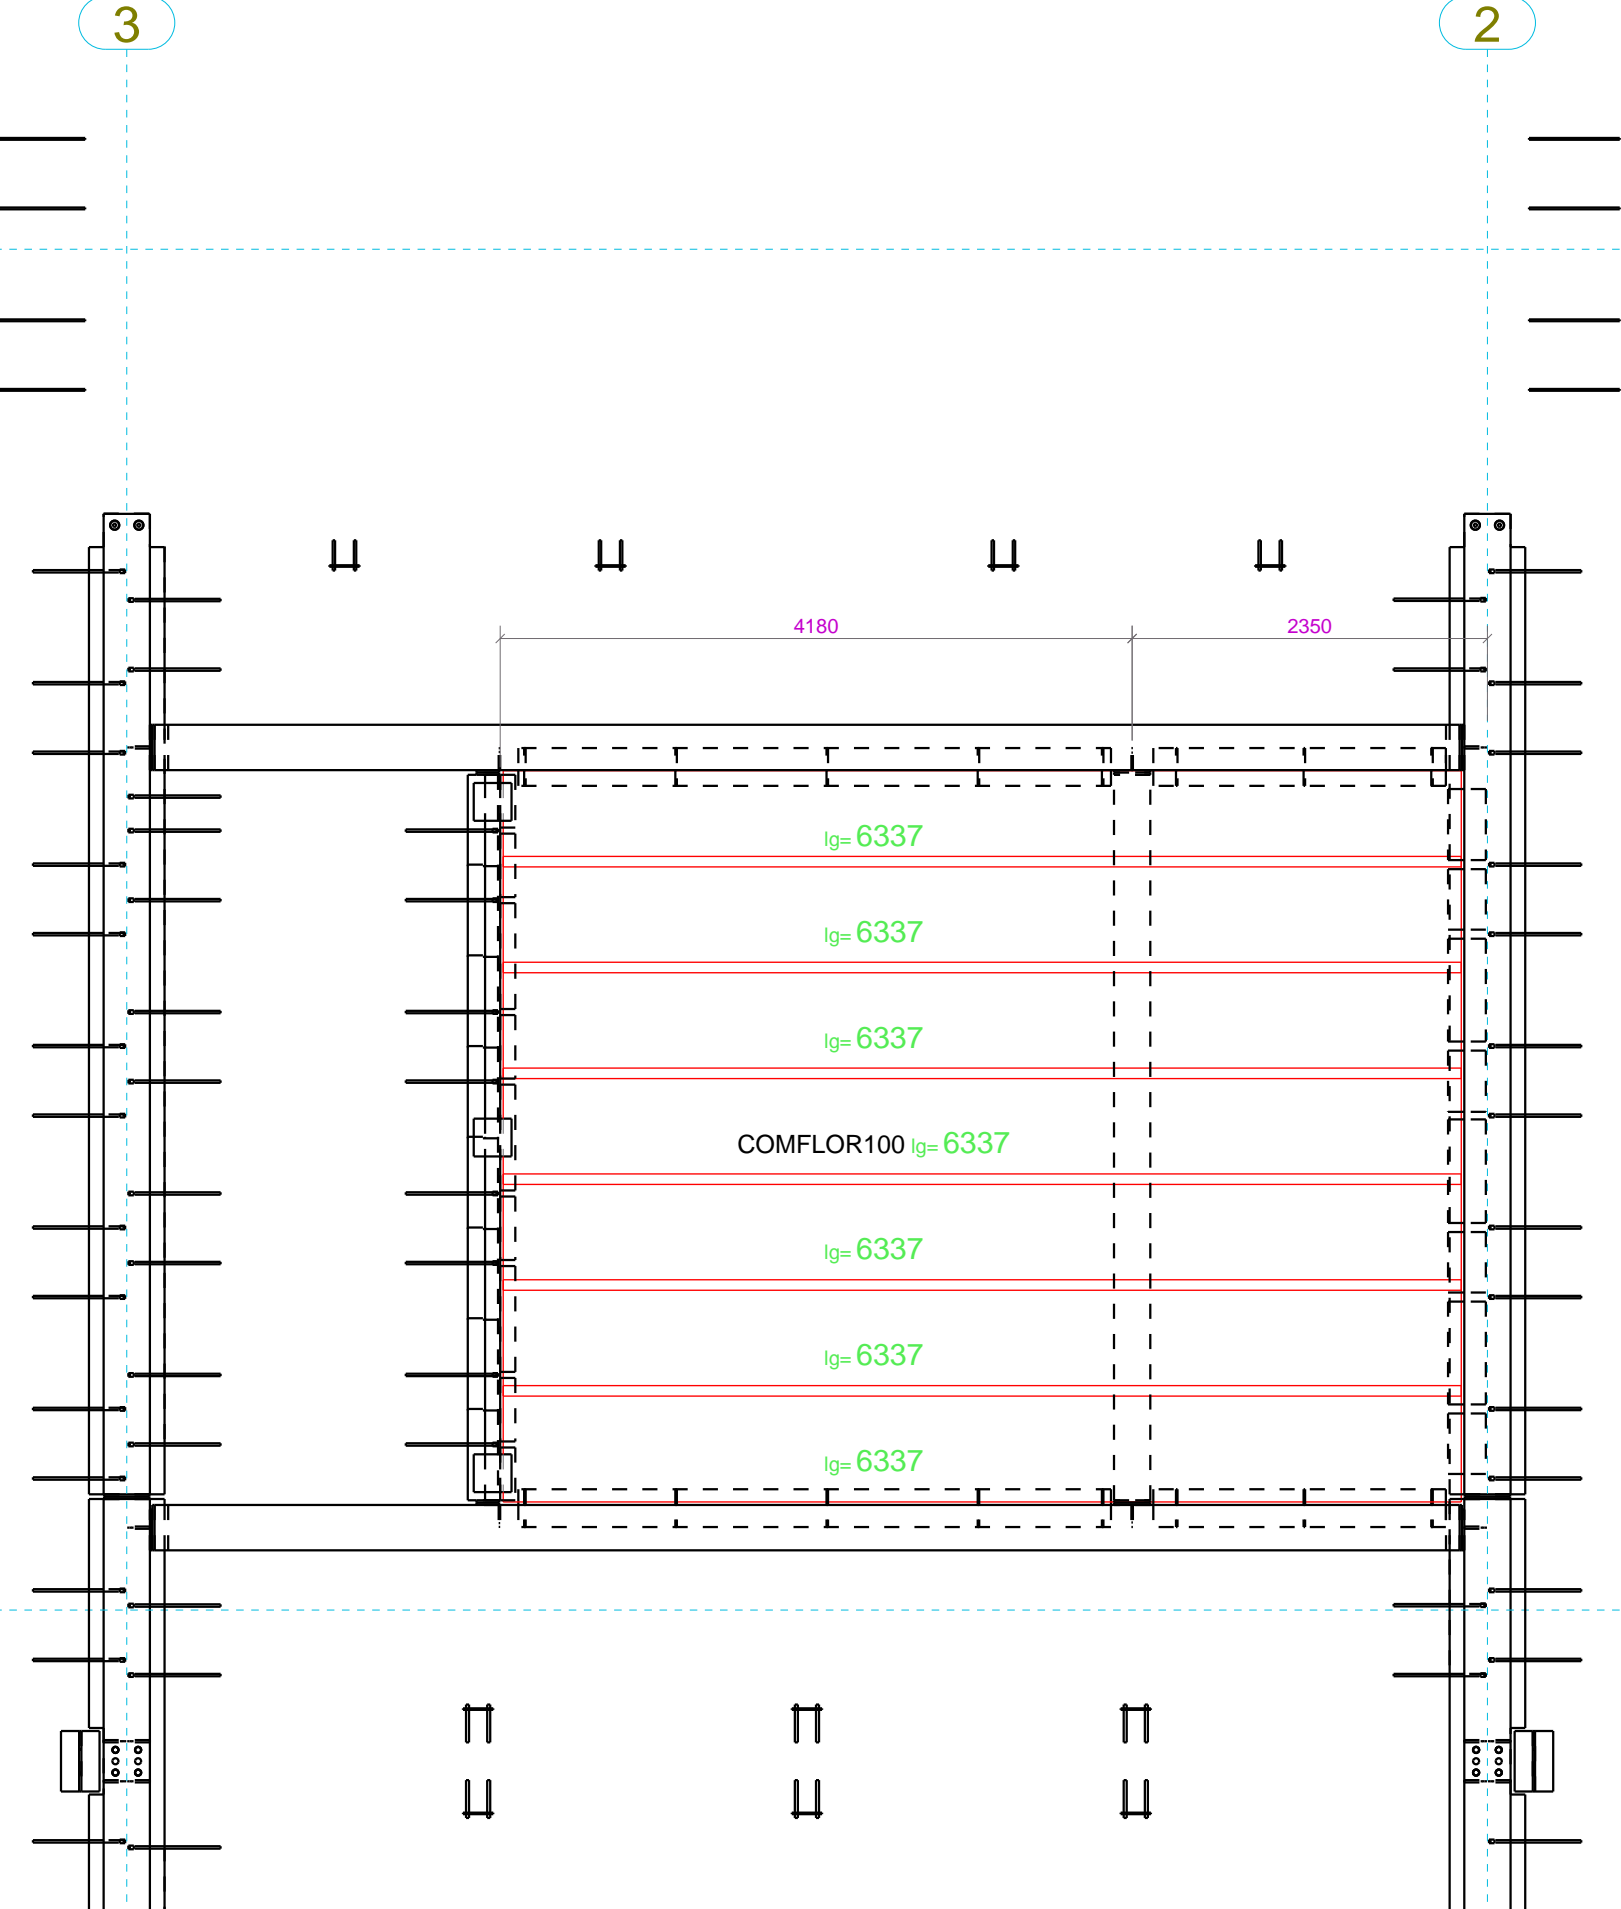


8E VERDIEPING  
dsn BAZ 29770  
1:50

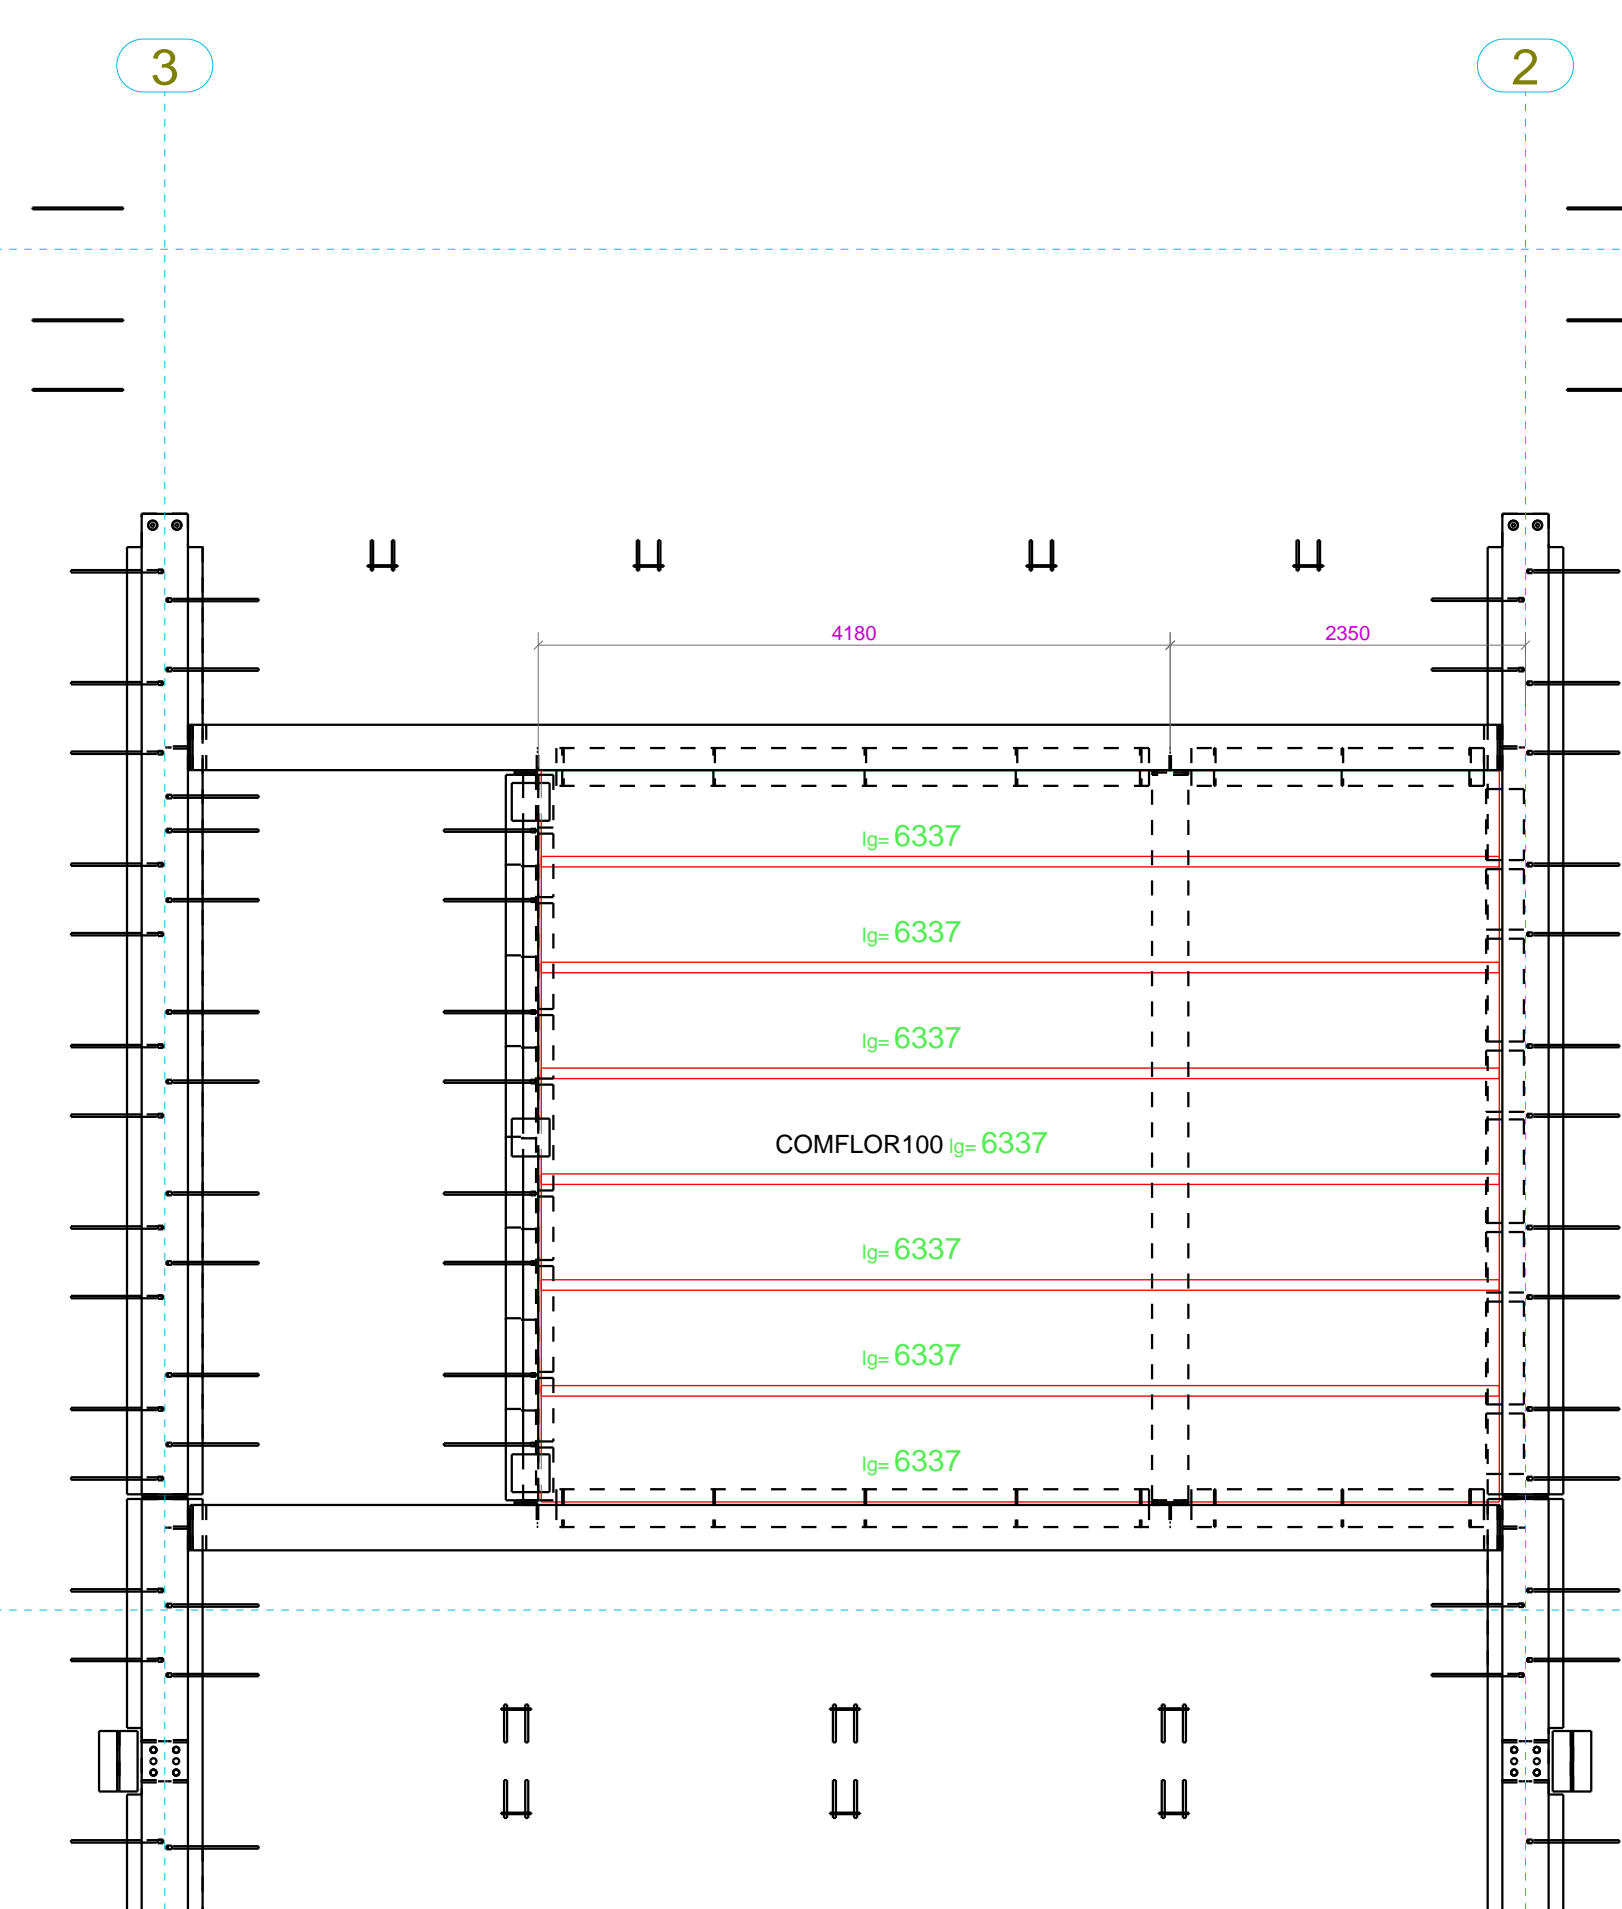

9E VERDIEPING  
dsn BAZ 33220  
1:50

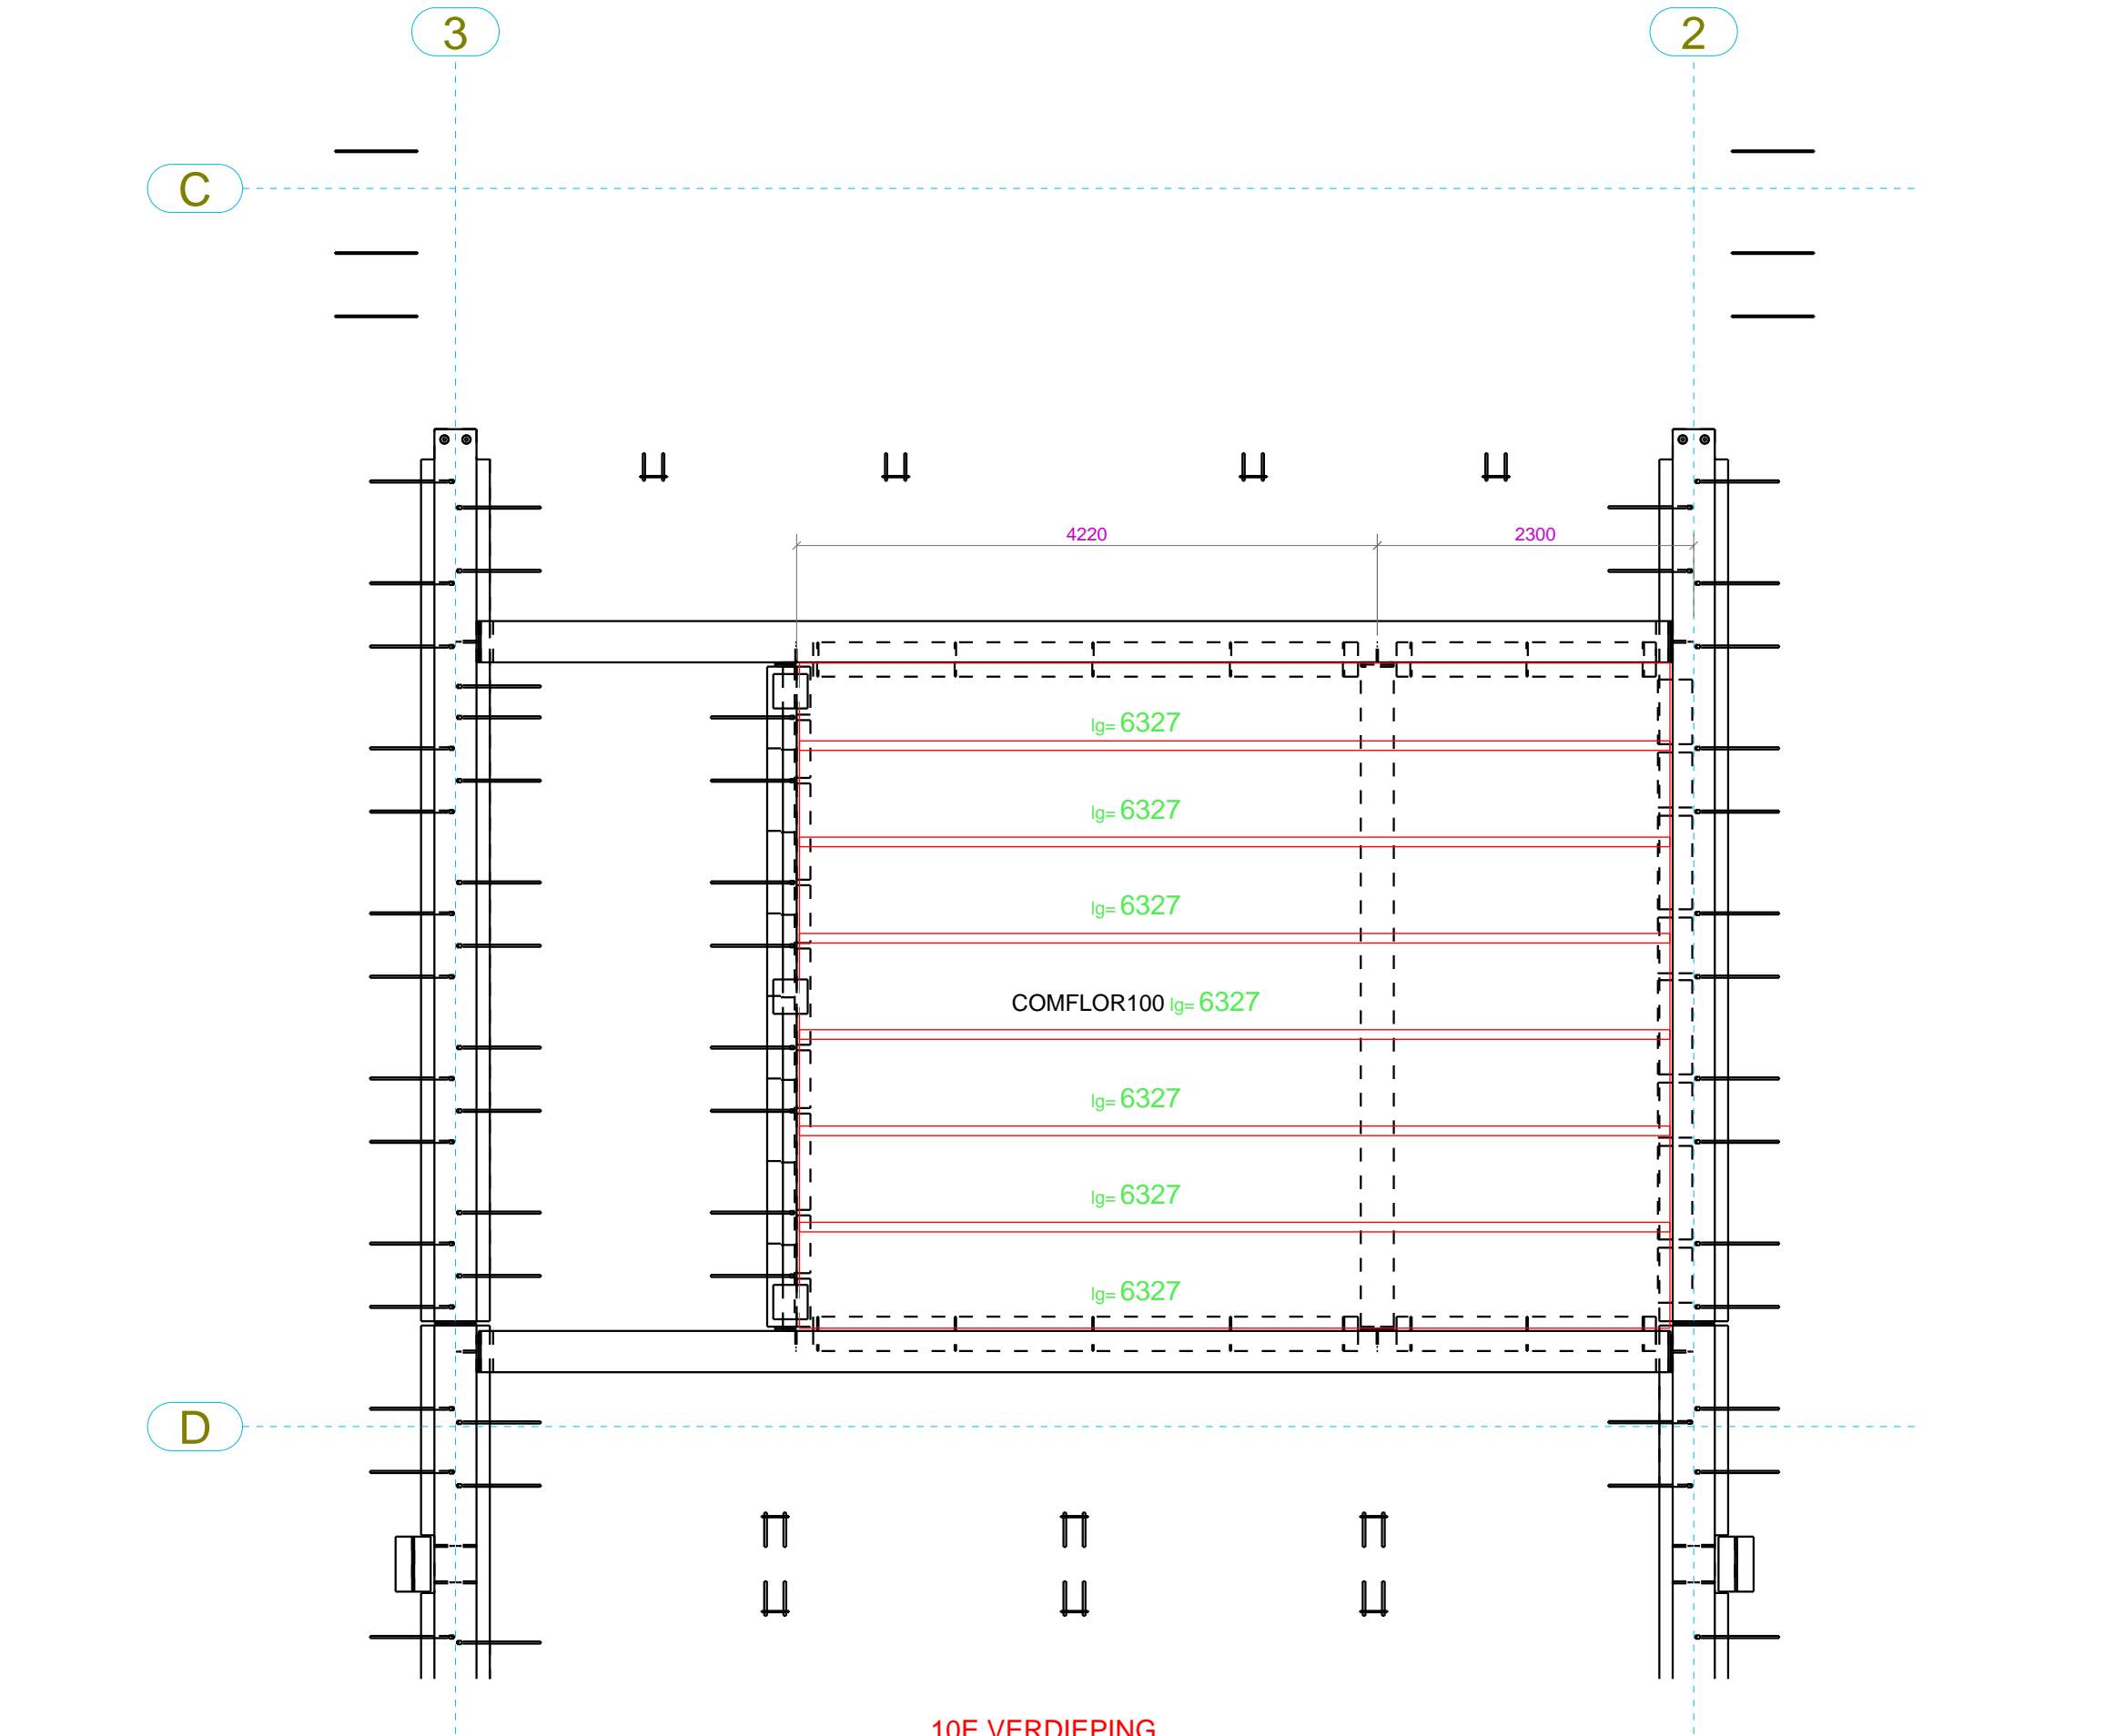

10E VERDIEPING  
dsn BAZ 38670  
1:50

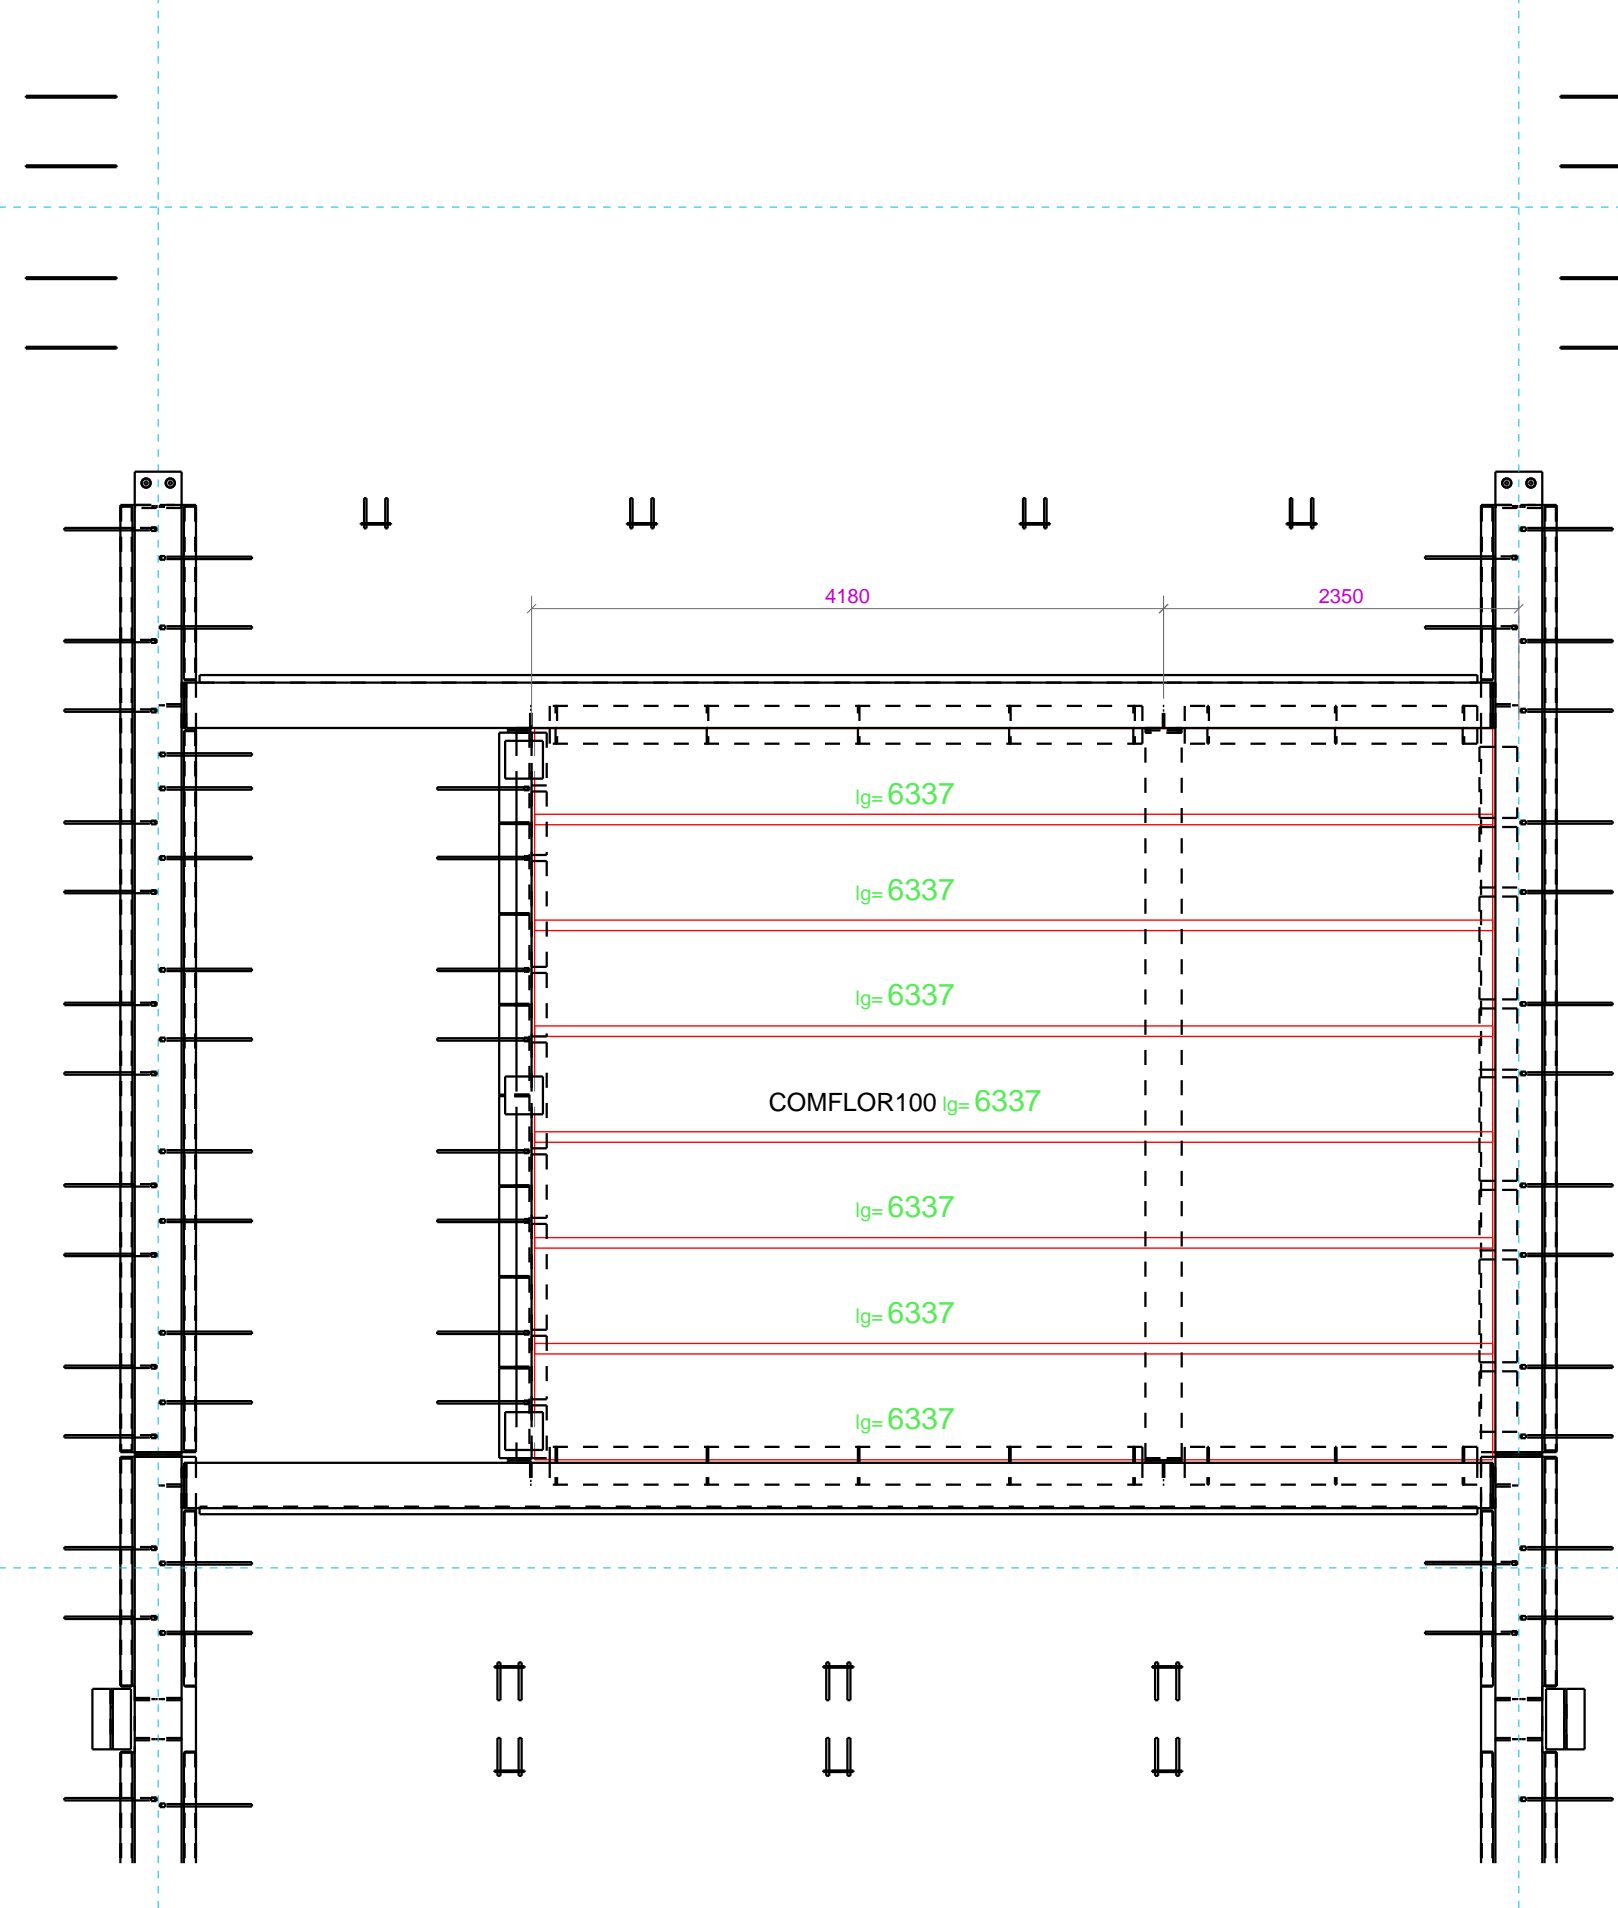

11E VERDIEPING  
dsn BAZ 40120  
1:50

RENVOL STAAICONSTRUCTIE			
Staal kwaliteit SFB / THO :	S355JR	(niet anders vermeld)	
Staal kwaliteit Bulzen / kokers :	S275J0H	(niet anders vermeld)	
Staal kwaliteit overige walsprofielen :	S235JR	(niet anders vermeld)	
Bouwkwaliteit :	8.8	gerold	
Ankerkwaliteit :	4.6	gerold	
Rev. no.	A	DEFINITIEF	19.02.2020
Project:	Westflank Fase 2		
Onderdeel:	STAALOVERZICHT COMFLOR 2E TM 11E VERDIEPING		
Opdrachtgever:	Bouwcombinatie Westflank Noord V.O.F.		
schaal:	formaat:	getekend:	A. Robers
details: 1:50	startdatum: 23.04.2019	plottedatum: 20.02.2020	
		werkno. VS19-0030 bladno. G [24] A	
Plaagslagen 16 7463 PH (t) +31(0)548-539000 PO Box 83 7460 AB (e) info@vsc.nl Eindhoven, The Netherlands (w) www.vsc.nl			