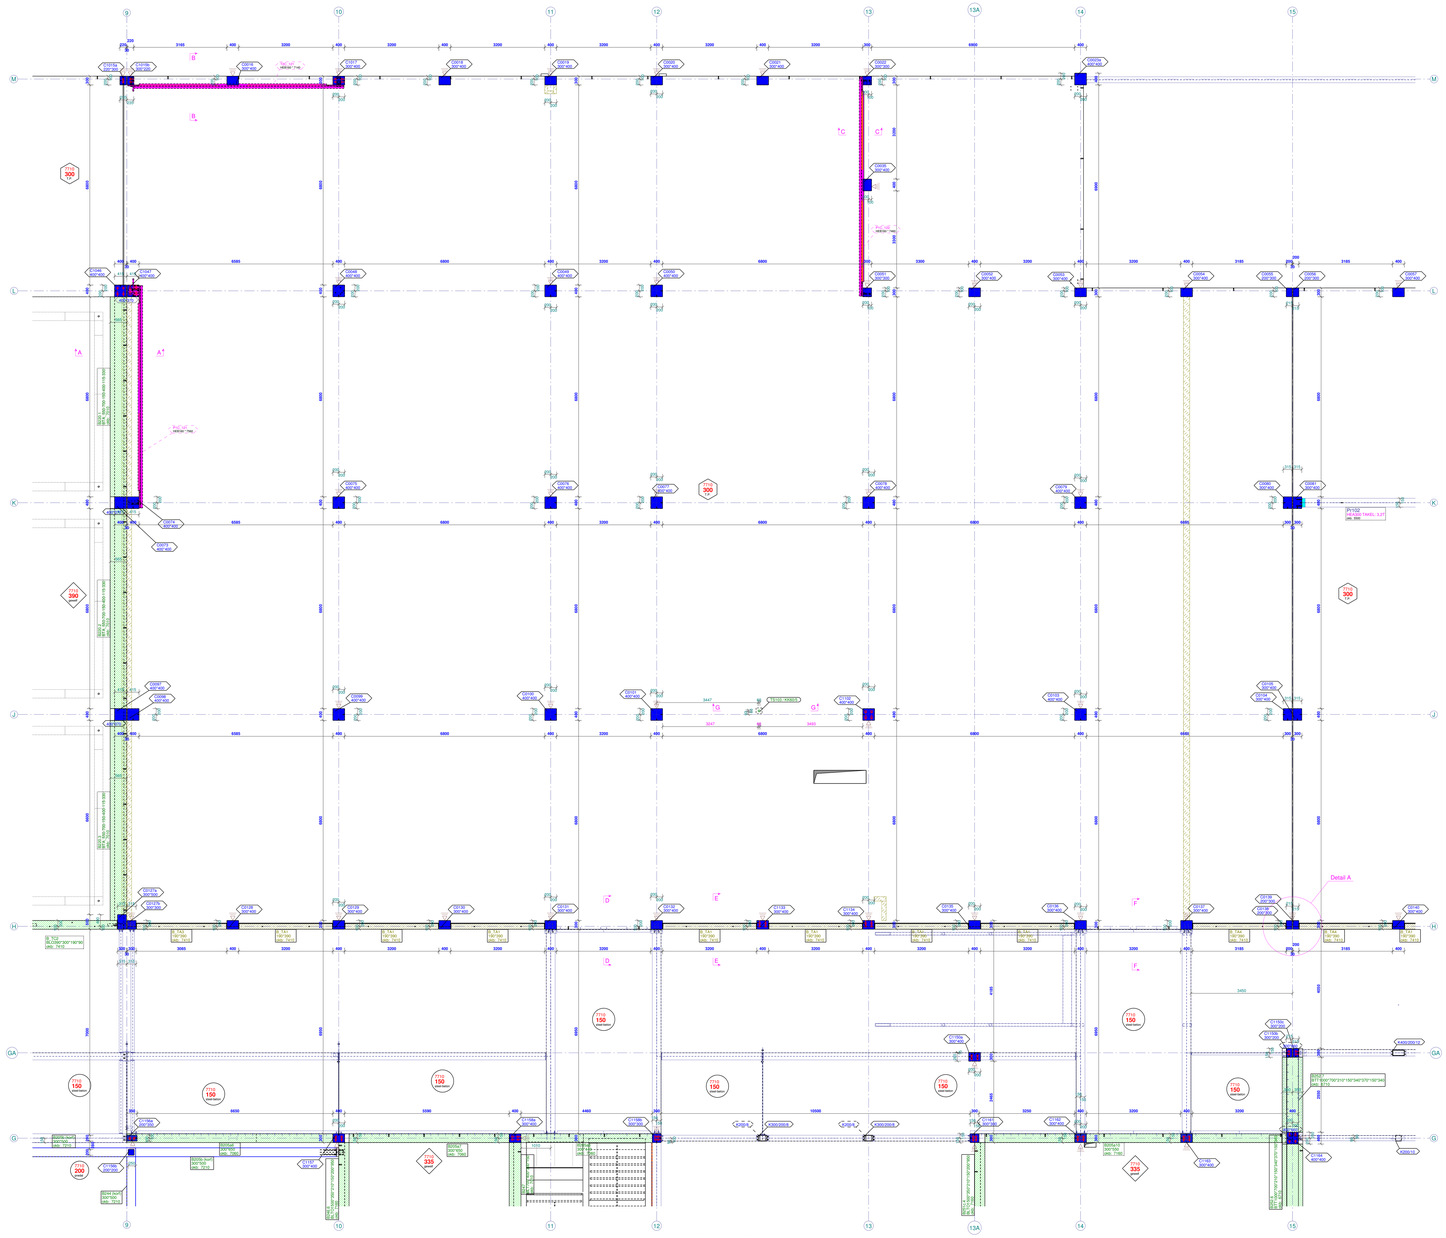

B03_NIVO:+1 +7710
1:50

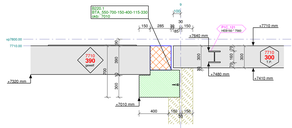

dsn A - A, 1:20

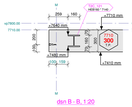

dsn B - B, 1:20

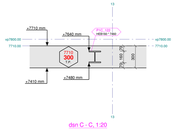

dsn C - C, 1:20

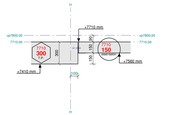

dsn D - D, 1:20

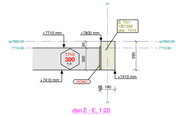

dsn E - E, 1:20

dsn F - F, 1:20

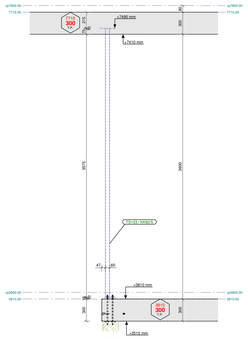

dsn G - G, 1:20

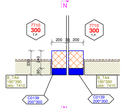

Detail A, 1:20

dsn N - N, 1:20

Nr.	Opmerkingen	Datum	Teg.
A	extra opstort rv voetplaat koker/profiel +2	04.09.20	PVC

AANNEMER

TM EIFFAGE VLAANDEREN
Pitsmolnsat 56, 8760 MEULEBEKE
+32(0)51 48 91 71
www.vuylsteke-eiffage.be

PROJECT

BOUWEN VAN EEN SCHOOLGEBOUW
Brugge - VTI
439-000.V Brugge

DBFM N °

LOCATIE
Neuselrice school VTI
Haardijkstraat 5
8200 St. Michiels - Brugge

KADASTER
Brugge Afdeling 1, sectie A , nrs.:

PROMOTOR
Scholen van Morgen
GBFM Scholen van Morgen NV
Kunstlaan 58
1000 Brussel
T. +32(0)2 609 67 20
E. info@scholenvanmorgen.be

AGOR AG Real Estate CORPO
Afgevaardigd bouwheer

Vlaams Agentschap voor Ondernemen, Innovatie en Plattelandsontwikkeling
Subsidiërende overheid

VOW VTI Brugge
VTI BRUGGE
Technisch Instituut Brugge
Inrichtende macht

ARCHITECTUUR ontwerp
Van Den Berg Architecten BV.
Het Spoor 100, 3994 AL Houten, Nederland
+31 (0)30 225 31 09
info@vandenbergroep.nl

STABILITEIT ontwerp
NEV+PARTNERS/BVL
Tarhuisplaatsstraat 181
+32 (0)2 643 21 80
bv@nev.partners

ARCHITECTUUR uitvoering
Bureau Bouwschrook
Kerkstraat 33, bus B, 2000 Antwerpen
+32 (0)3 231 53 55
info@b-b.be

STABILITEIT uitvoering
COBE INGENIEURS bvba
Ter Vlierstraat 27, 8400 Jabbeke
+32 (0)50 37 02 00
info@cobe.be

CONTROLE UITVOERING
SECO bvba
Aartsbaron 55, 1040 Brussel
+32(0)2 338 20 11
info.be@groupseco.com

UITVOERENDE AANNEMER
VUYLSTEKE - EIFFAGE
Pitsmolnsat 56, 8760 Meulebeke
+32(0)51 48 91 71
www.vuylsteke-eiffage.be
Aannemer

SCA:	PVC
AL:	
INDEX:	A

ZONE: zone 2
NIVO: NIVO:+1
TITEL: **LEGPLAN NIVO +1**

PLANNR: G [S1] **121**