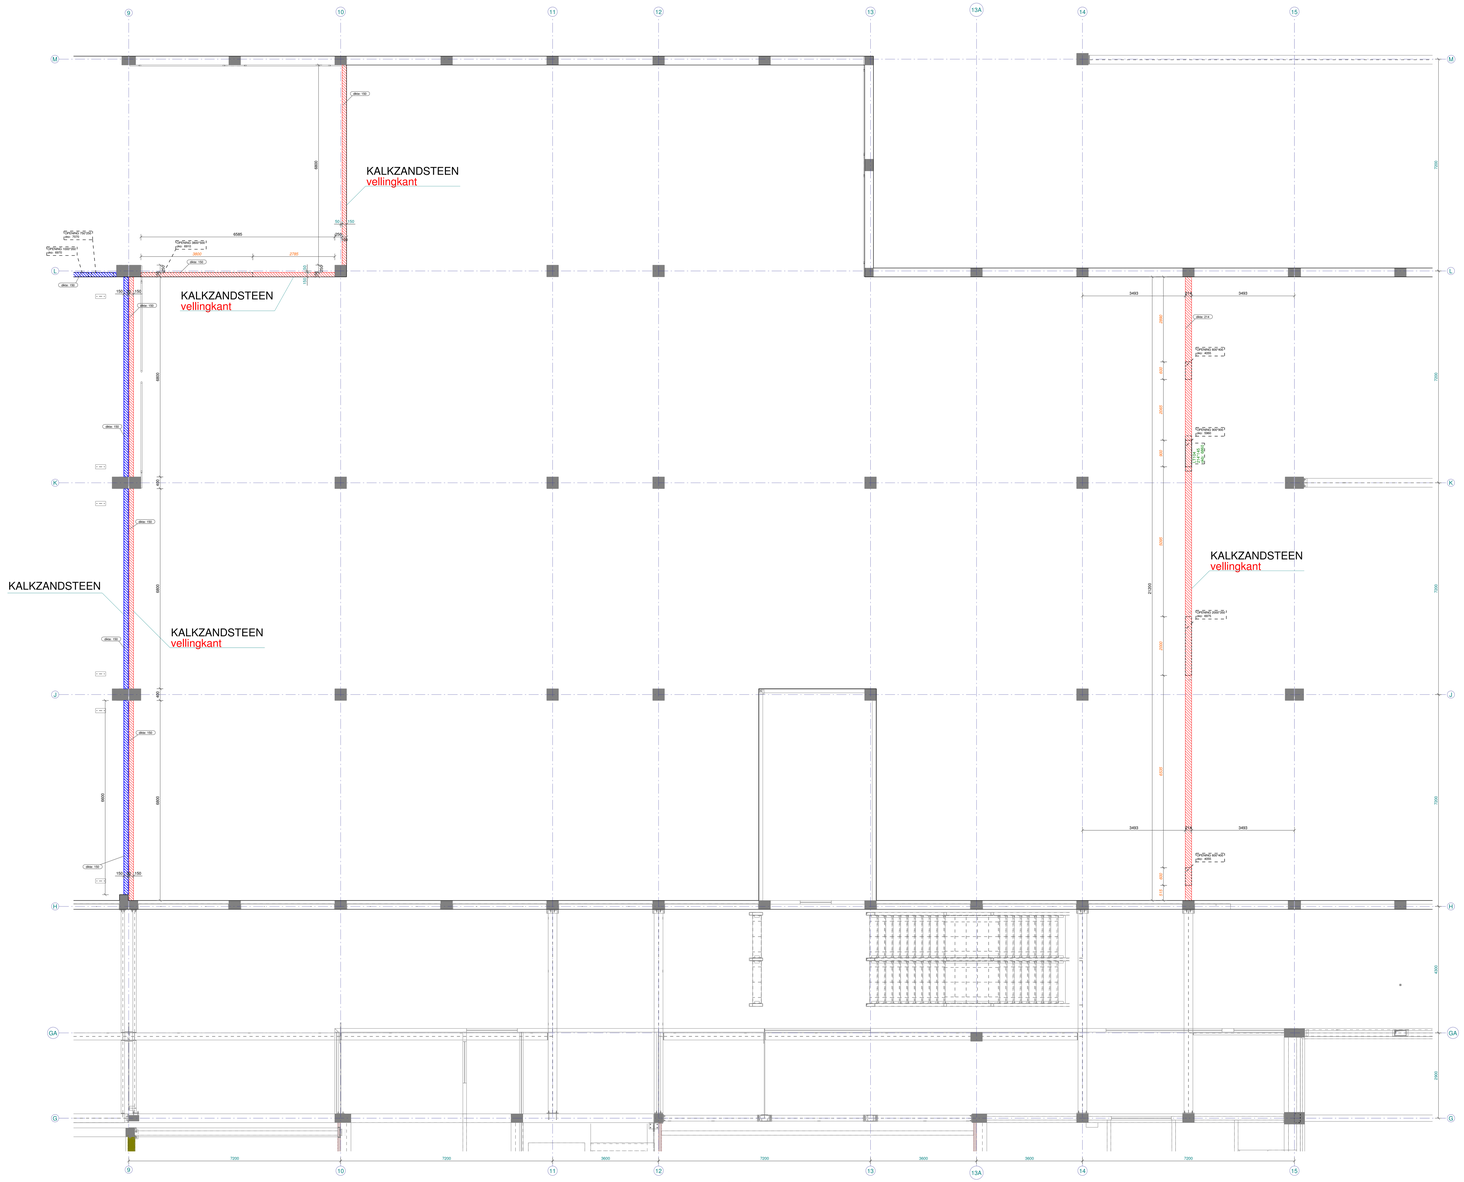

VP1 NIVO +1 =3900
1:50

A	UITVOERING : toevoegen plaatrand	30-12-20 PVO
Nr.	Opmerkingen	Datum Tek.

AANNEMER

TM EIFFAGE VLAANDEREN
Pitsemstraat 56, 8760 MEULEBEKE
+32(0) 51 48 91 71
www.vuylsteke-eiffage.be

PROJECT

BOUWEN VAN EEN SCHOOLGEBOUW

Brugge - VTI

439-000.V Brugge

DBFM N °

LOCATIE

Nieuwbouw school VTI
Haardijkstraat 5
8200 St. Michiels - Brugge

KADASTER

Brugge Afdeling 1, sectie A , nrs. ,

PROMOTOR

OBFM Scholen van Morgen NV
Kunstlaan 58
1000 Brussel

T. +32(0)2 669 67 20
E. info@scholenvanmorgen.be

Scholen van Morgen

AG REAL ESTATE Afgevaardigd bouwheer

ALG Real Estate COFID Vlaams Agentschap voor Ondernemen, Innovatie en Buitenlandse Handel

AGION Subsidiërende overheid

VSW VTI Brugge Inrichtende macht

ARCHITECTUUR uitvoering
Van Den Berg Architecten BV,
Het Spoor 100, 3994 AL Houten, Nederland
+31 (0)30 203 31 09
info@vandenberggroep.nl

STABILITEIT uitvoering
NEV+PARTNERS/BVL
Tachtigbeatrijsweg 181
+32 (0)2 843 21 80
bvl@nev.partners

ARCHITECTUUR uitvoering
Bureau Bouwkorrhoek
Kapelstraat 43, bus 2, 2000 Antwerpen
+32 (0)3 231 53 55
info@b-b.be

STABILITEIT uitvoering
COBE INGENIEURS bvba
Ter Hulstlaan 87, 8400 Jabbeke
+32 (0)50 37 02 05
info@cobe.be

CONTROLE UITVOERING
SECO bvba
Aartshertogstraat 53, 1040 Brussel
+32(0)2 238 20 11
info.be@groupseco.com

UITVOERENDE FIRMA
V/VSLSTEKE - EIFFAGE
Pitsemstraat 56, 8760 Meulebeke
+32(0)51 48 91 71
www.vuylsteke-eiffage.be
Kopiërplichtig

TEK.	PVC
BL.	

ZONE: zone 2
NIVO: NIVO+1
TITEL: **METSELWERK NIVO+1**

PLANNR: G [131] **124**

INDEX: **A**