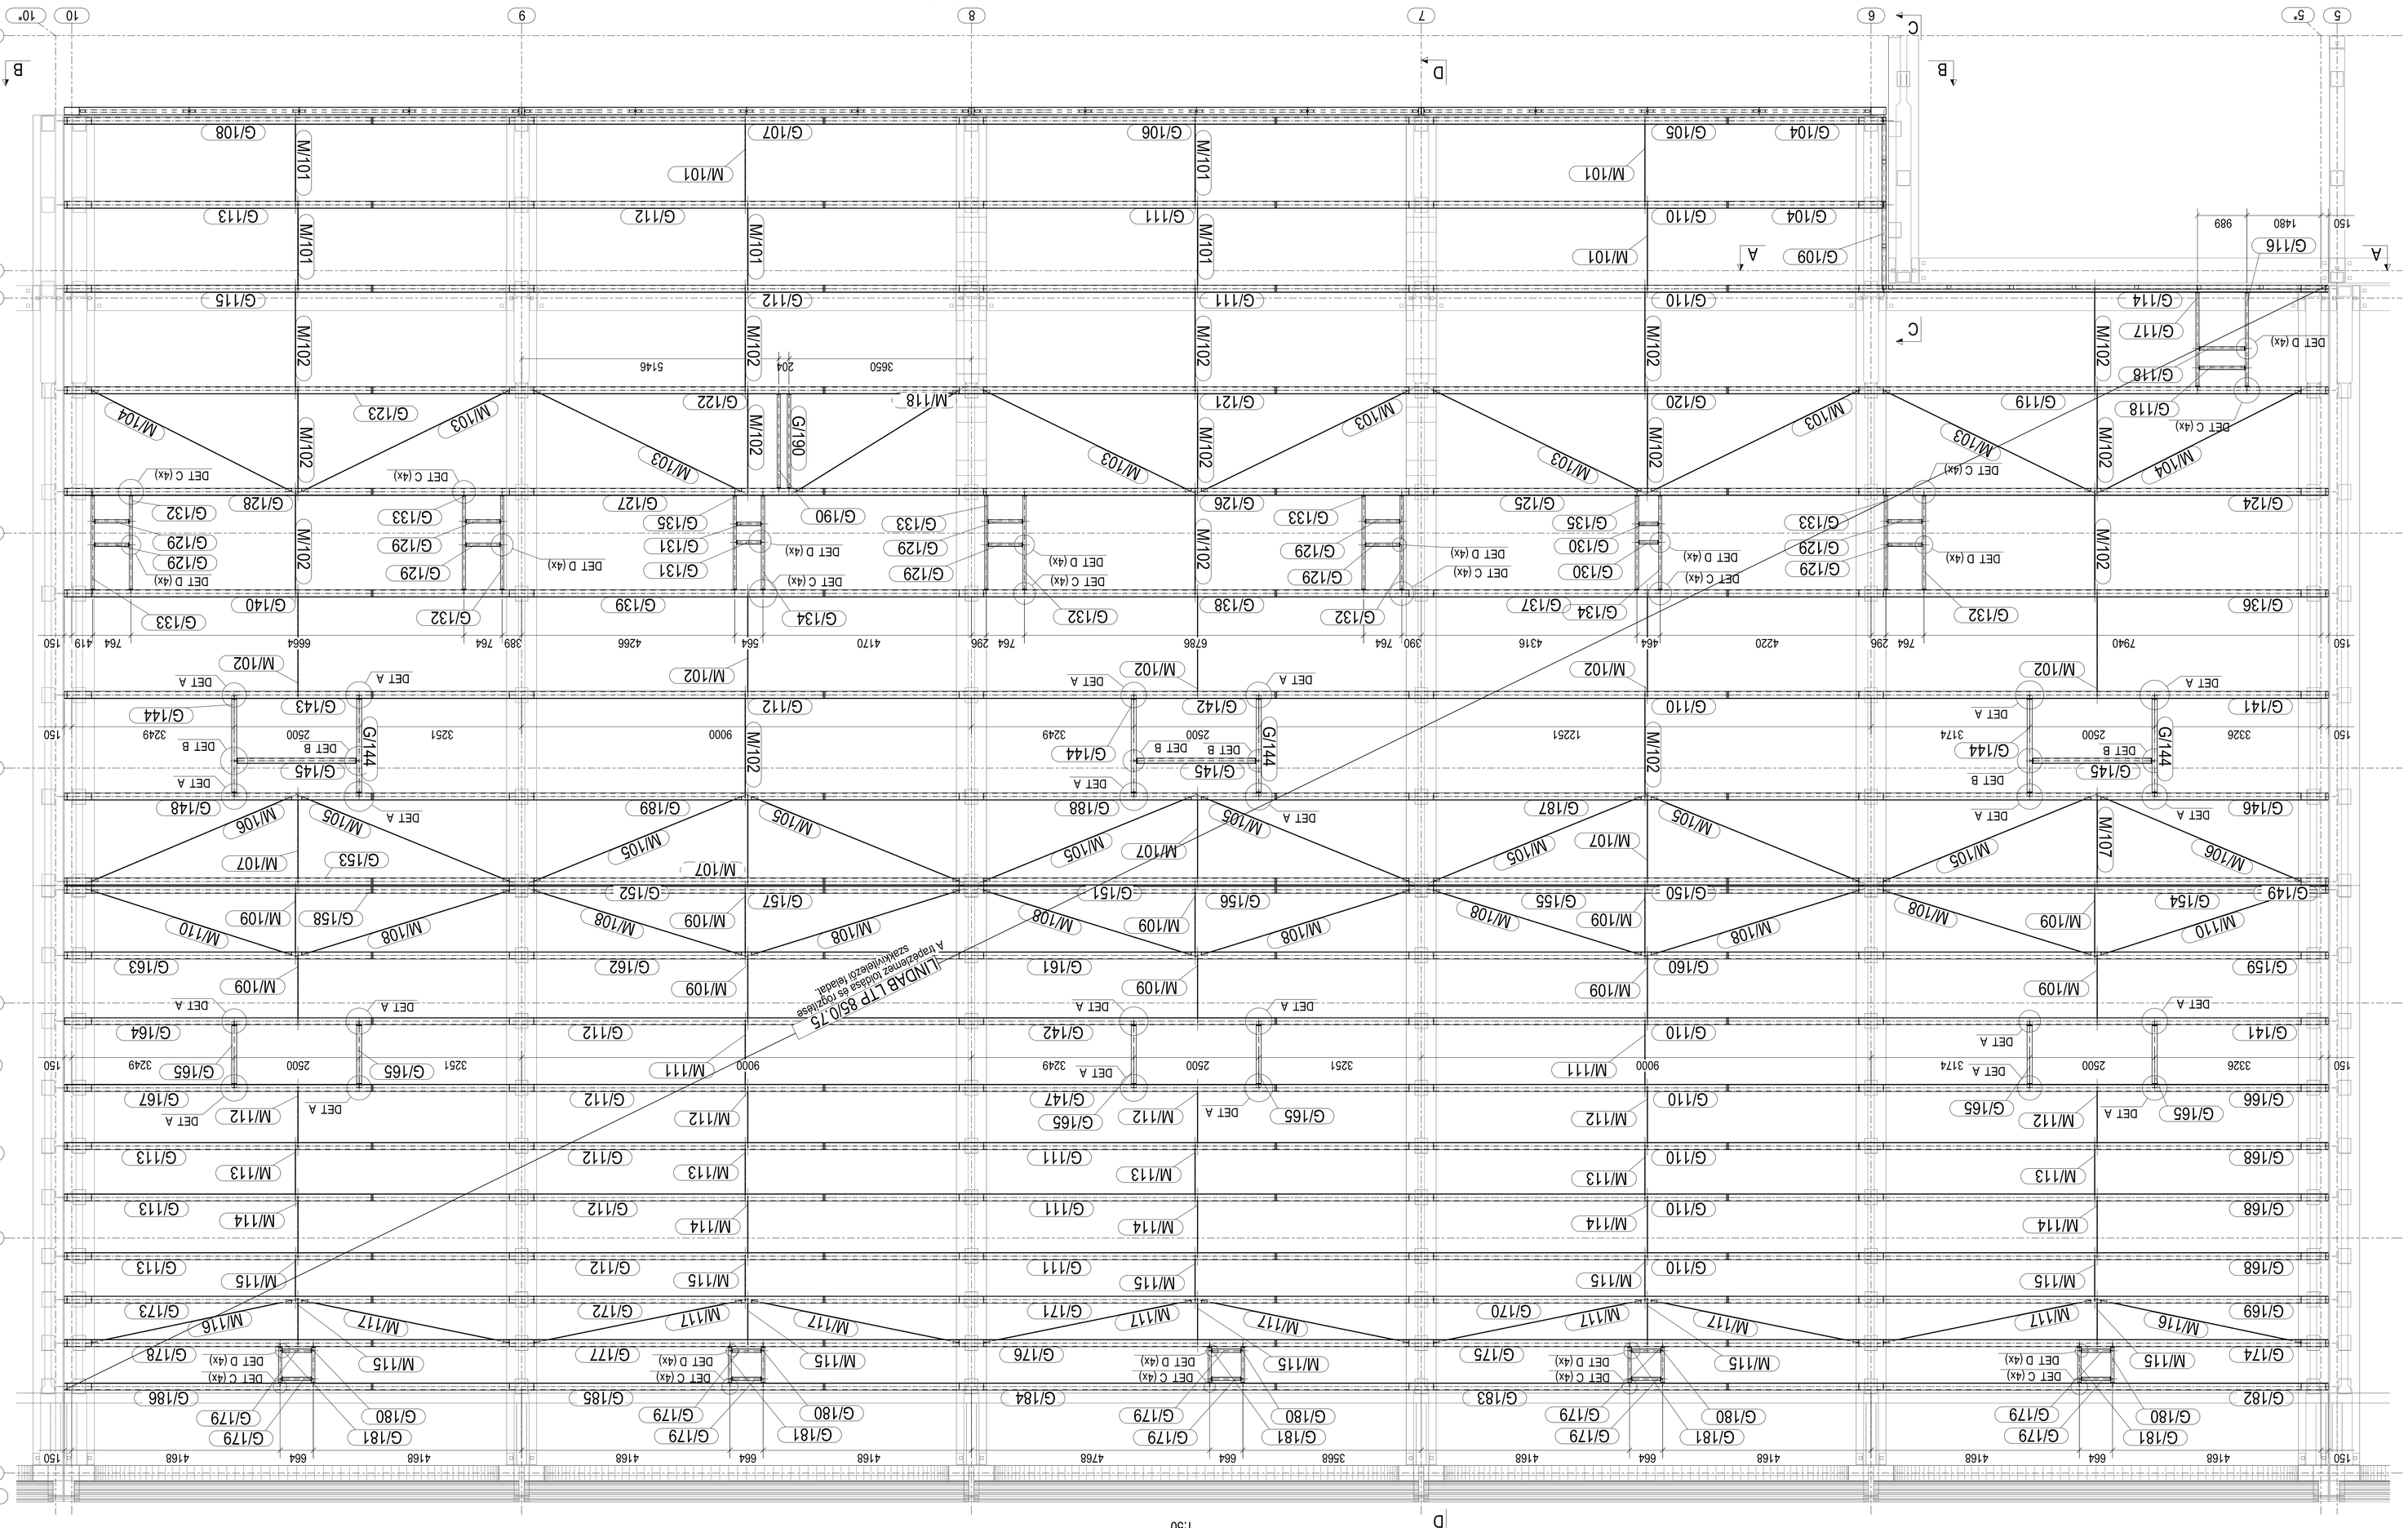

Szelemenek menetesszál merevítés bekötése

±0.00 m = +126,40 mBf

Megjegyzések:

Anyagminőségek

Beton szerkezetek:

Hegyezési beton, vasbeton szerkezetek
- Szerkelőbeton (C8/10–XNIH)
- Vasalatlan betonlemez (C12/15–XA0(H)
- Vasalt aljazatbeton (C25/30–XC2
- Vasalt födémszerkezetek (C25/30–XC2
- Koszorúk (C20/25–XC1
- Nyomott födémszerkezetek (C20/25–XC1
- Ives monolit szerkezetek (C30/37–XC1
- Kúlfali monolit szerkezetek (C30/37–XC4,XF4
- Betonacél: B60 : B 500B
Előregyártott vasbeton szerkezetek : gyártó szerint
Előregyártott szerkezetek : gyártó szerint
- Rezgőtűs kabát
Acélszerkezetek (felületvédőzése építész : 5235, 5355
Hegesztés: Felületre illesztett, fejes kerecsmetszetű, alapanyag tulajdonságaival egyező
- Csavarok : 8.8
Betonfedés:
- Kút kitáli oszlopy esetén : 2,5 cm
- Kút kitáli oszlopy esetén : 3,5 cm
- Kút kitáli oszlopy esetén : 4,0 cm
Agyazat alatti tömörség
Ev2=100N/m ²; Ev2/Ev1≤2,3; k=0,0N/m ³
Szerga, barassságra, durva, illetve finom homok, bányakerti homokliszetes, illetve kavicsos.
Az épület vízzáró pincefal az épület teljes magában kell kialakítani.
A tér a kapcsolódó szerkezet és szabály rendelet építési kezdeményezői.
Az alépítmény készítése alatt valamint a végleges állapotban a építési illetve a felszín alatti vizek elvezetéséről gondoskodni kell!
A műszaki/gépi munkaterület a folyamatmunkát a helyszínre kell hívnod
A várakozási sz sz - jelű lépcsőt a gyártmánytervének megfelelő típusút kell kiosztani! terepét javolt.
Acélszerkezetek gyártása előtt helyszíni méretvételt, méretellenőrzés szükséges.
Betonszerkezetek szemcsekihordójának és konzisztenciájának megfelelőrozása a kivitelező feladata
a bedolgozási körülmények és a szállmál terjenyag ismeretében.

02	Gyártmányszámok módosítása	2020.11.26.
01	Tervek első kiadása	2020.10.30.

Cím	7621 Pécs, Rigyács u.rkiry utca 23.
Telefon	+36-30/282-8983 +36-30/324-6962
Email	cenc@cenc.hu

CENC CIVIL ENGINEERING COMPANY

Építész neve és címe

Pécs Megyei Jogú Város Önkormányzata

7621 Pécs, Széchenyi tér 1.

Munka megnevezése	
Új pécsi Vásárcsarnok és Rókus Kilátó Ipar központ épületei és környezetének rendezése	
7622 Pécs, Zólyom utca 4., Hrsz: 18933/6	035µm 2020.10.30.
Aclészerkezetű tető 1erve - 2-es dilatáció	Mennyiség 2026 M=1:50
Terv megnevezése	
Kivitelli terv	Terv/terv SS.-06.-R02 1/1 Lapszám

Szerkesztő	Tervező	Tervező
Nyirvacs Beáta	Dúga Péter	Nagy László

Ez a terv a CENC Civil Tervezési Cégcsoport Kft. szellemi tulajdonát képezi. Másolása és újrafelhasználása a tulajdonos engedélyével történhet.