




Bewehrung Bodenplatte 1. + 2. Lage, 1:50

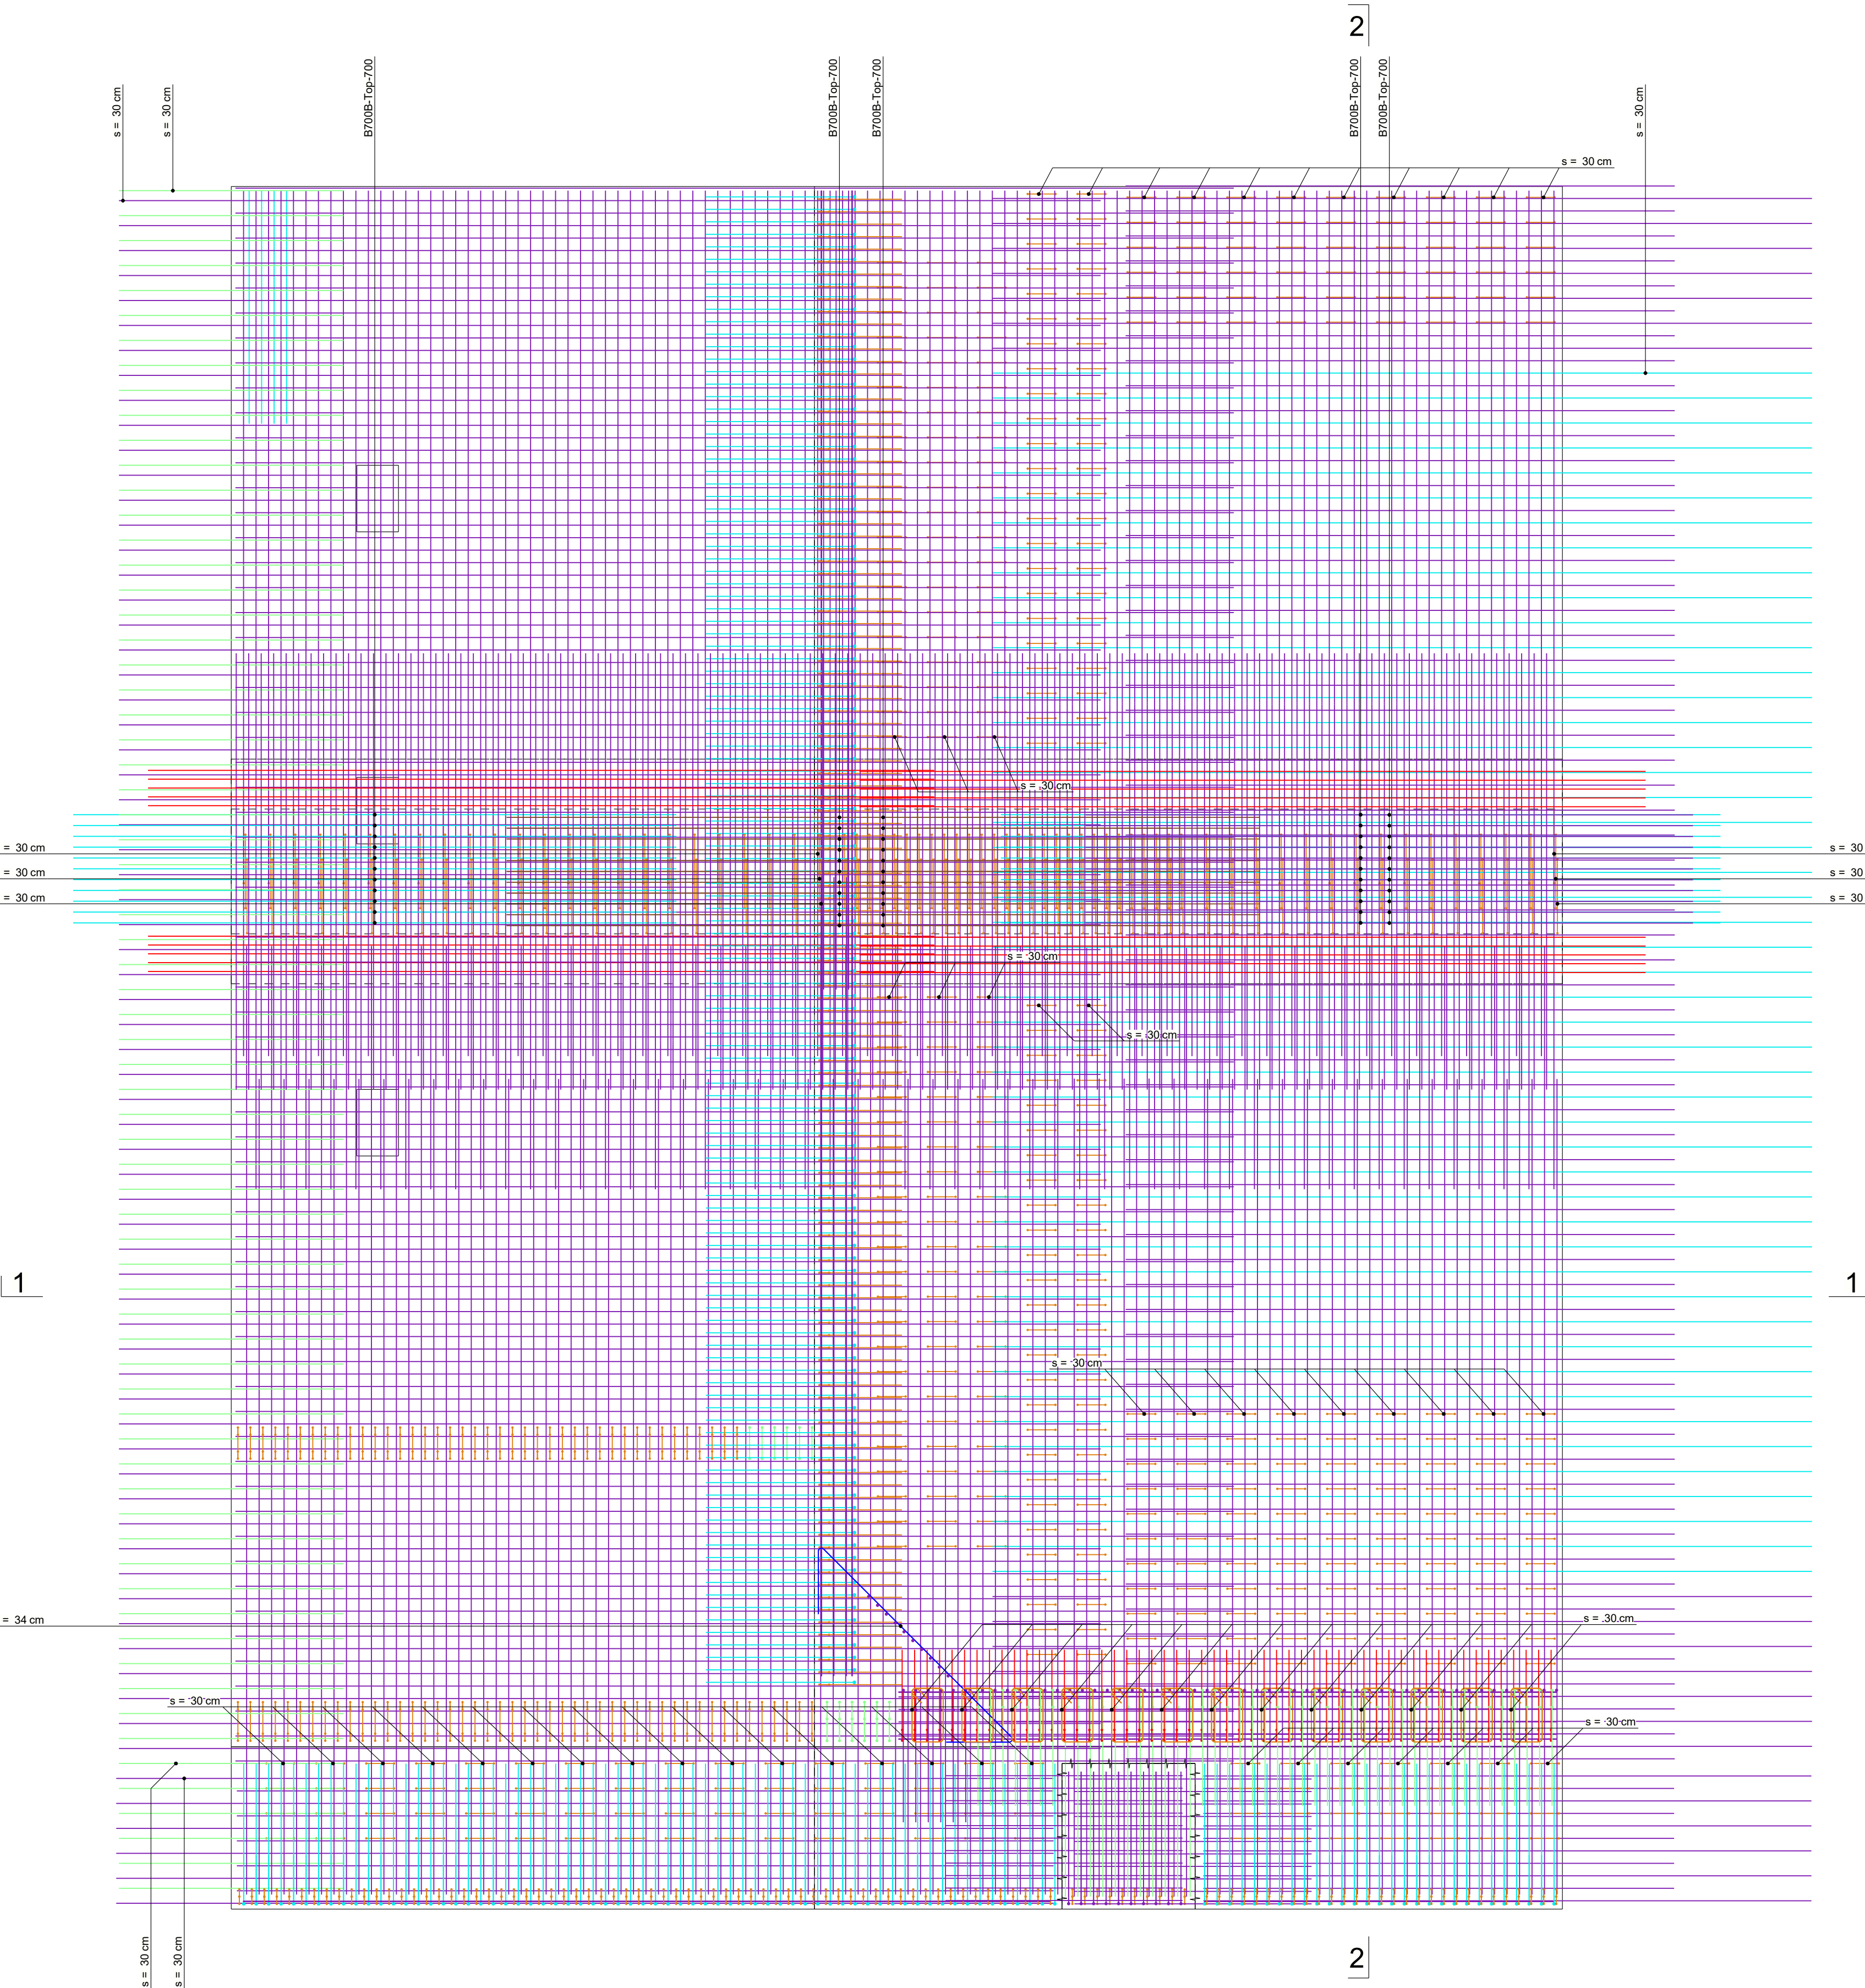


Schnitt 1 - 1, 1:50

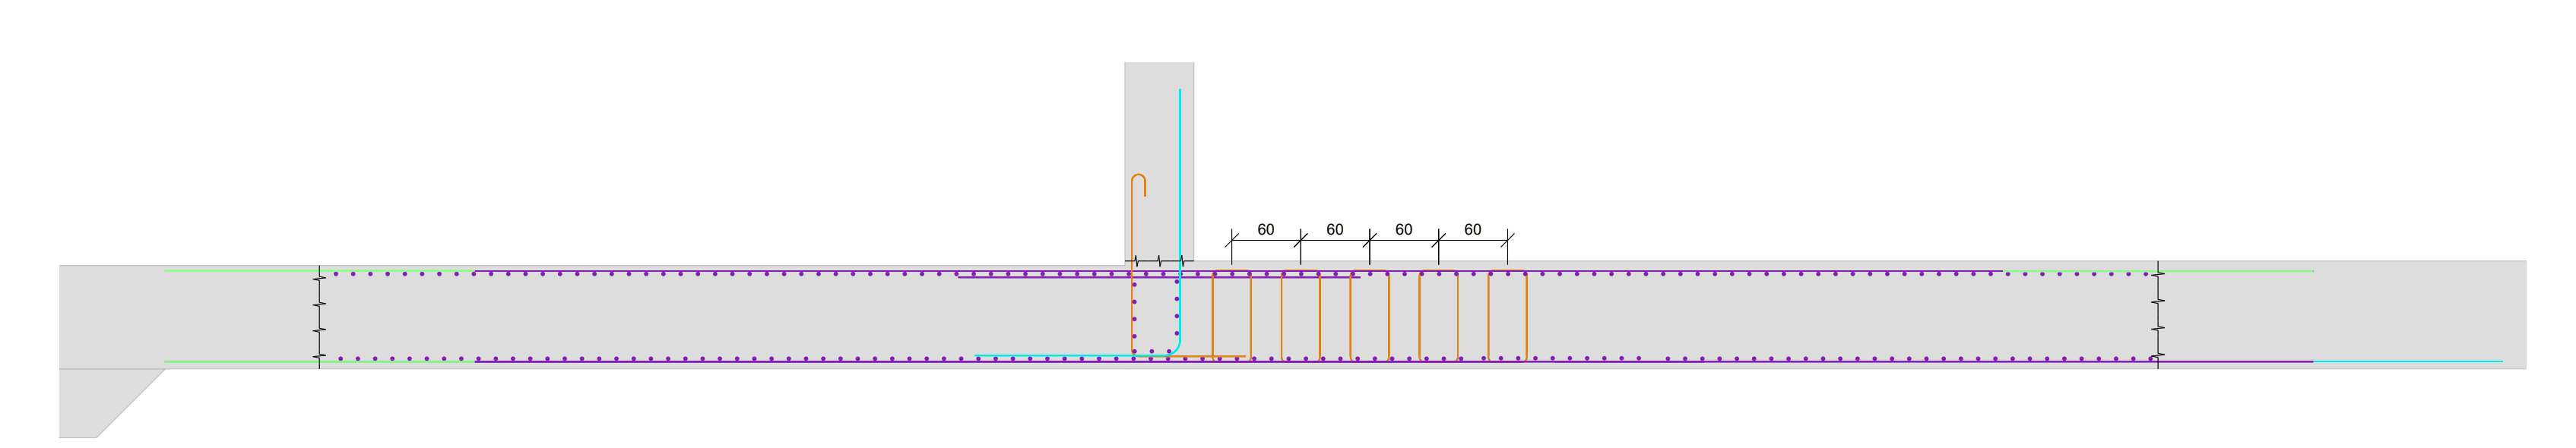


Bewehrung Bodenplatte 3. + 4. Lage, 1:50

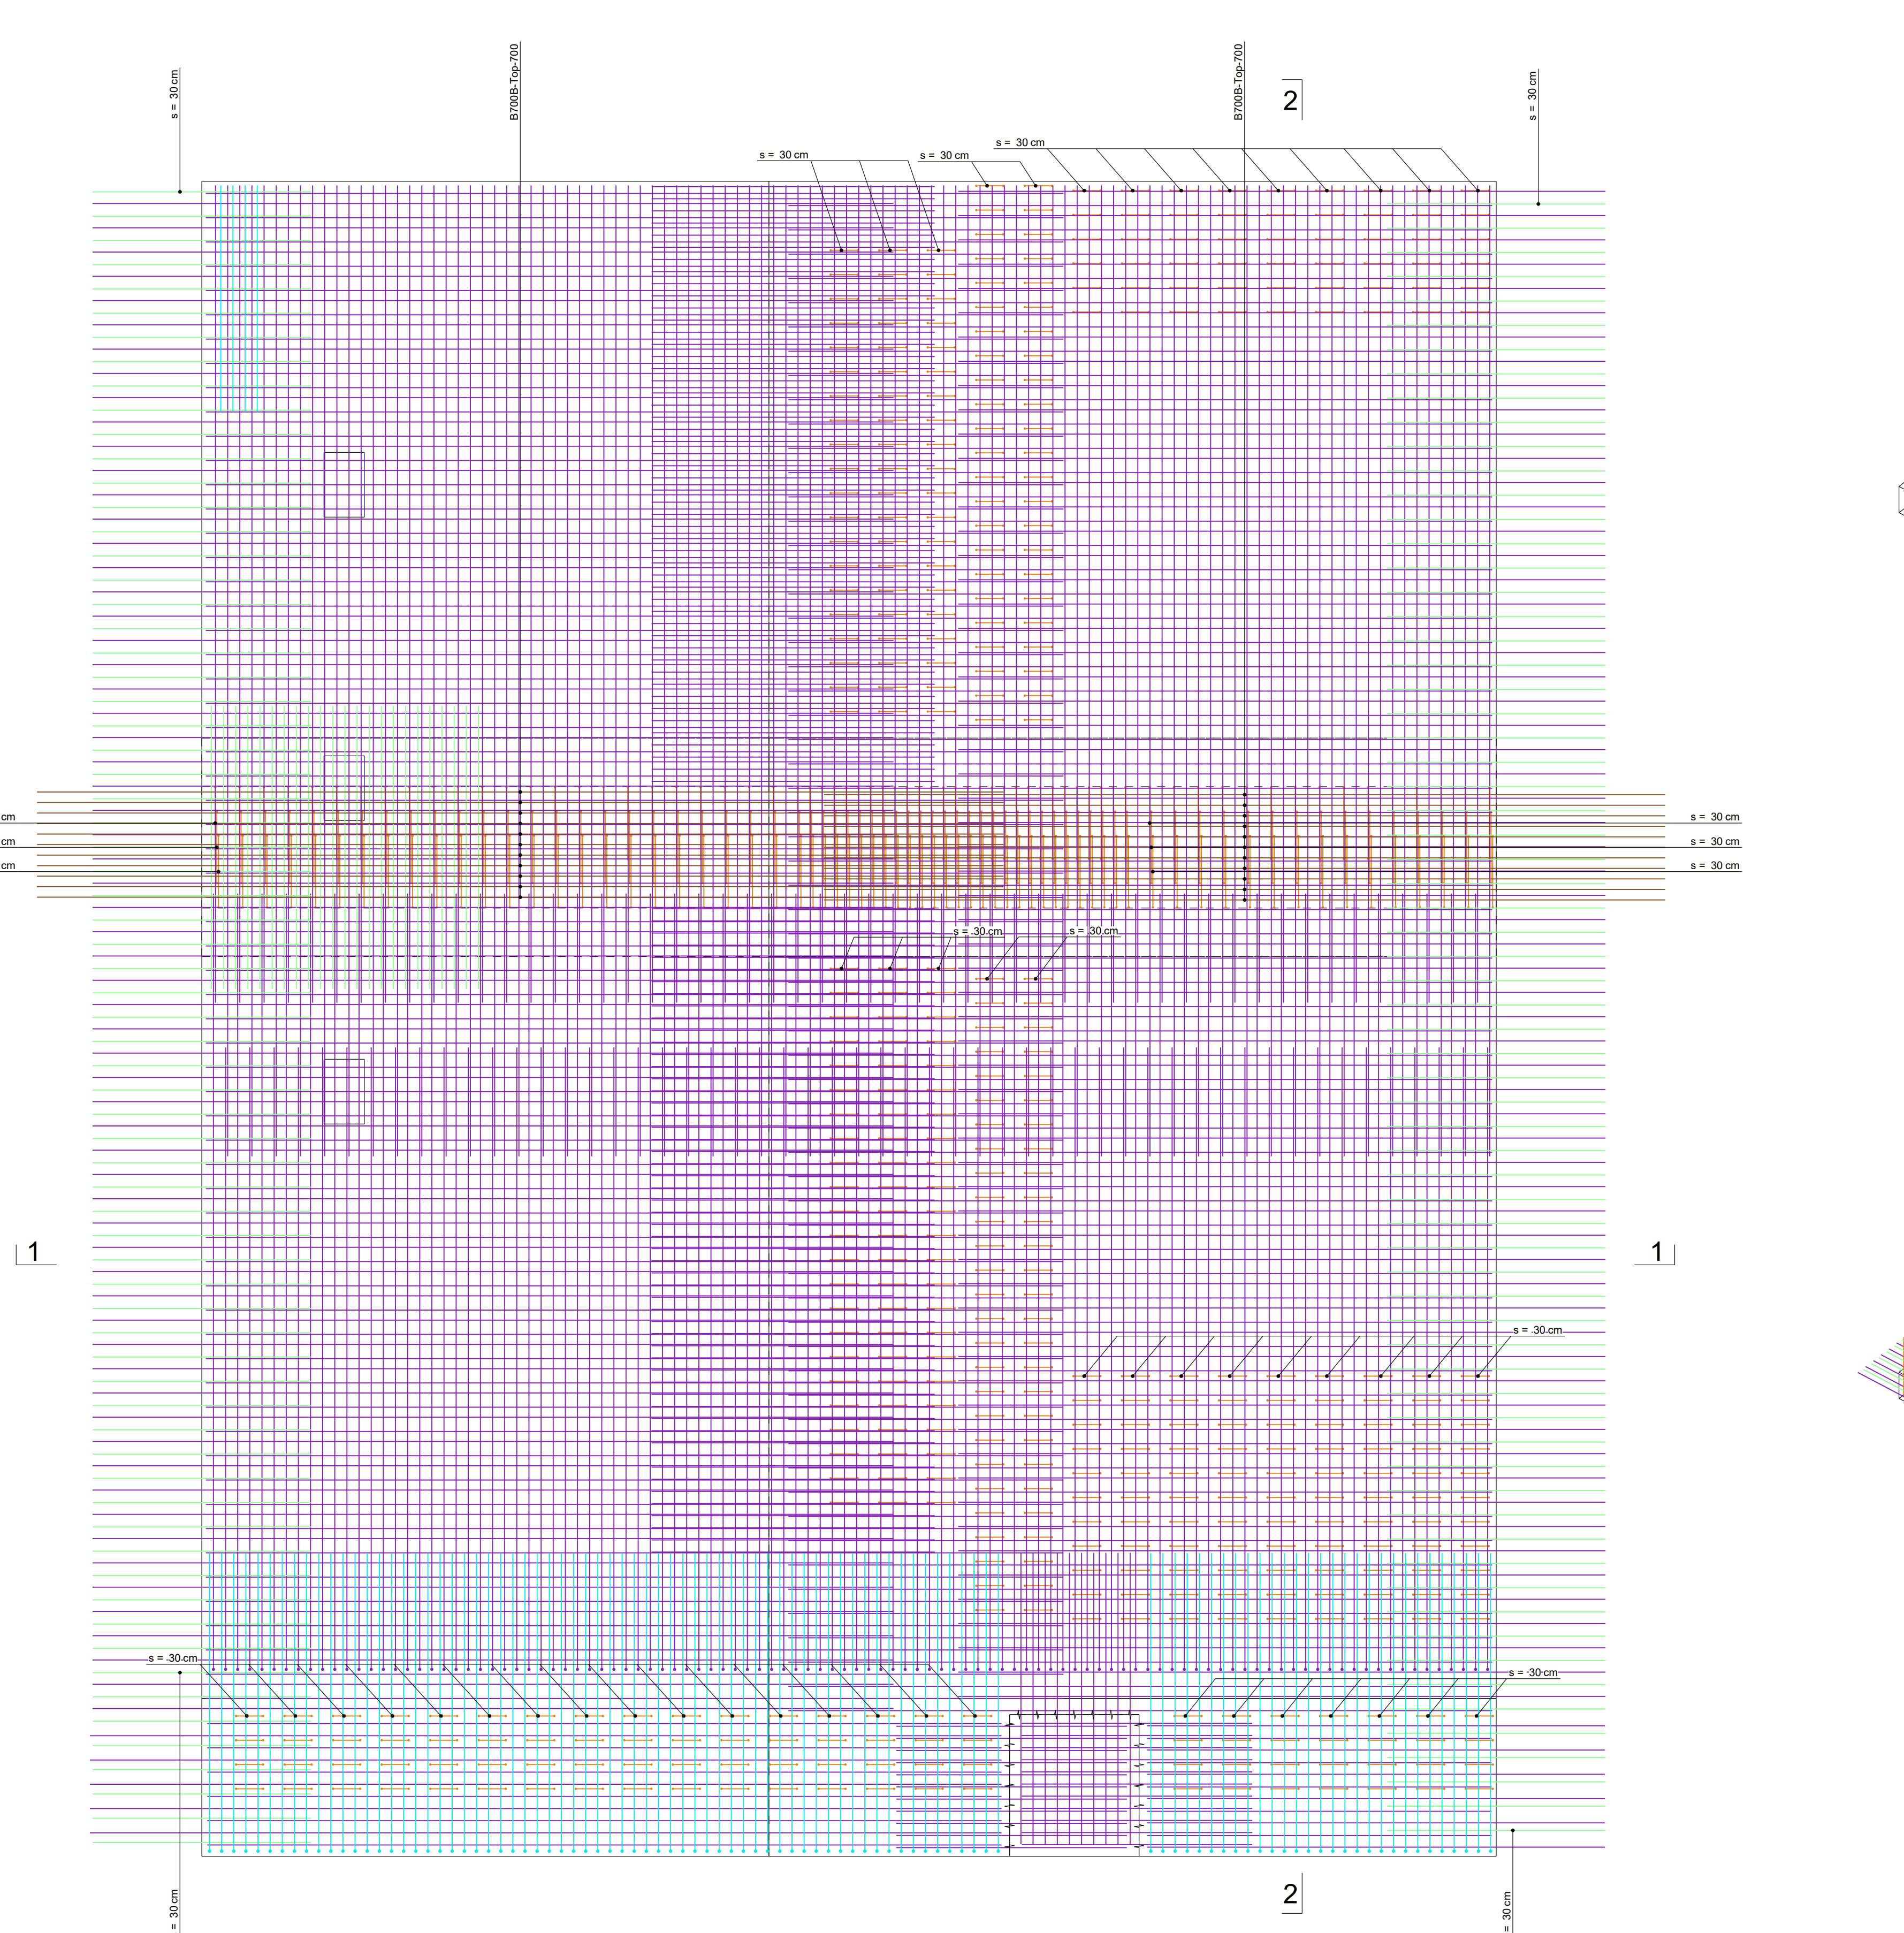


Schnitt 2 - 2, 1:50

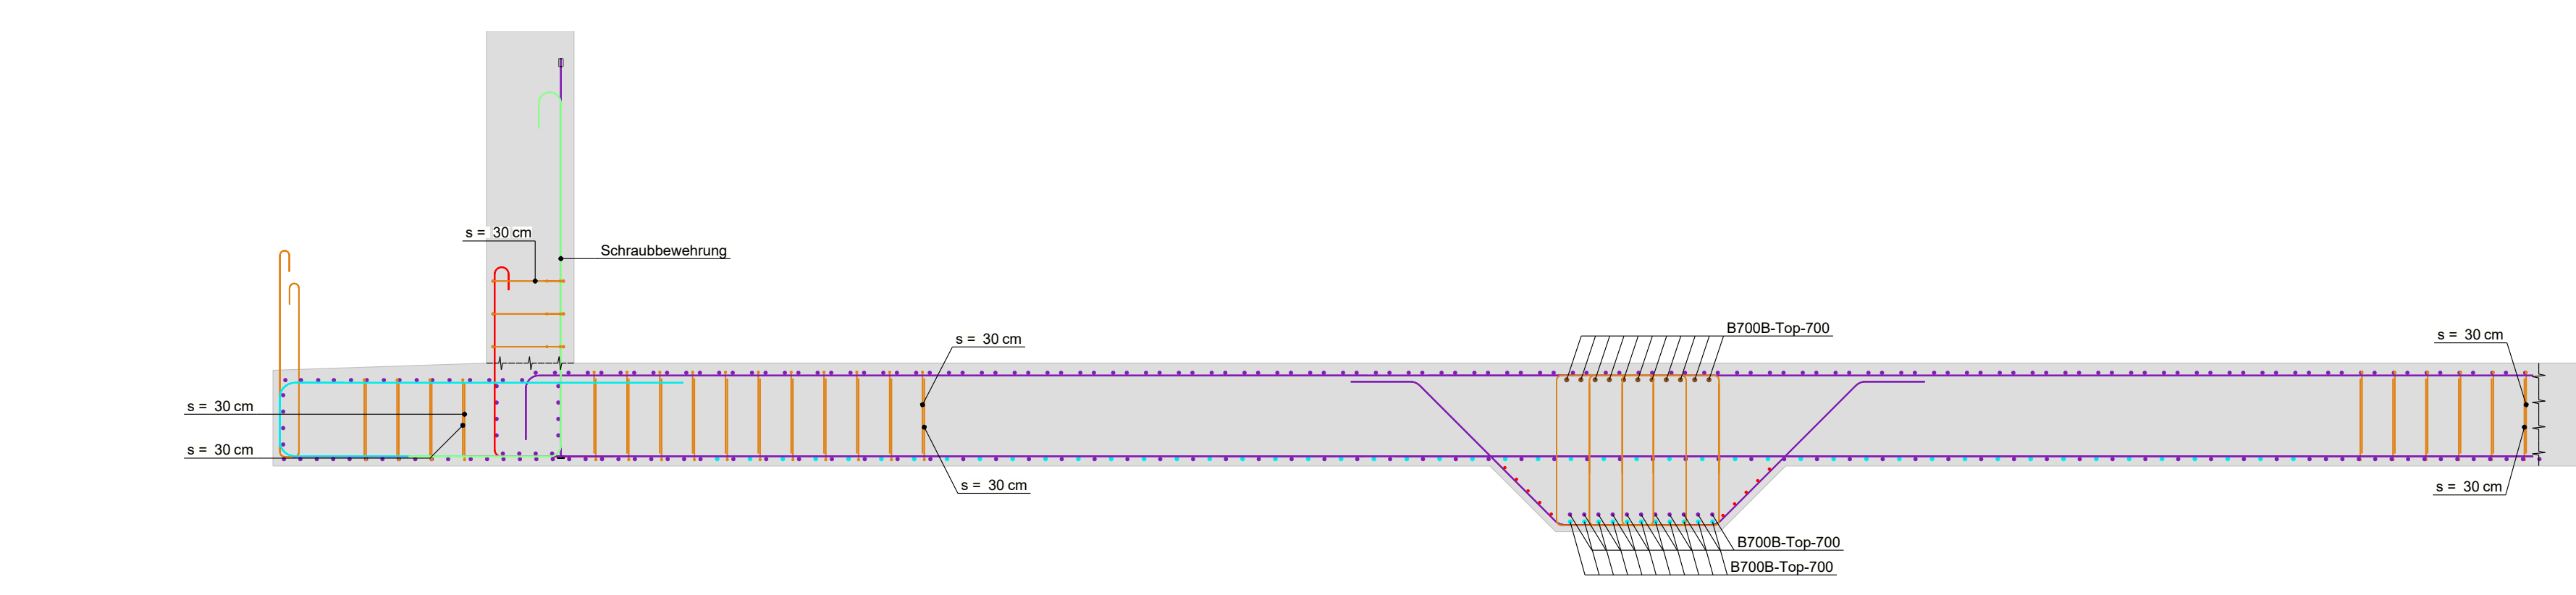


3D Ansicht
Vertiefung

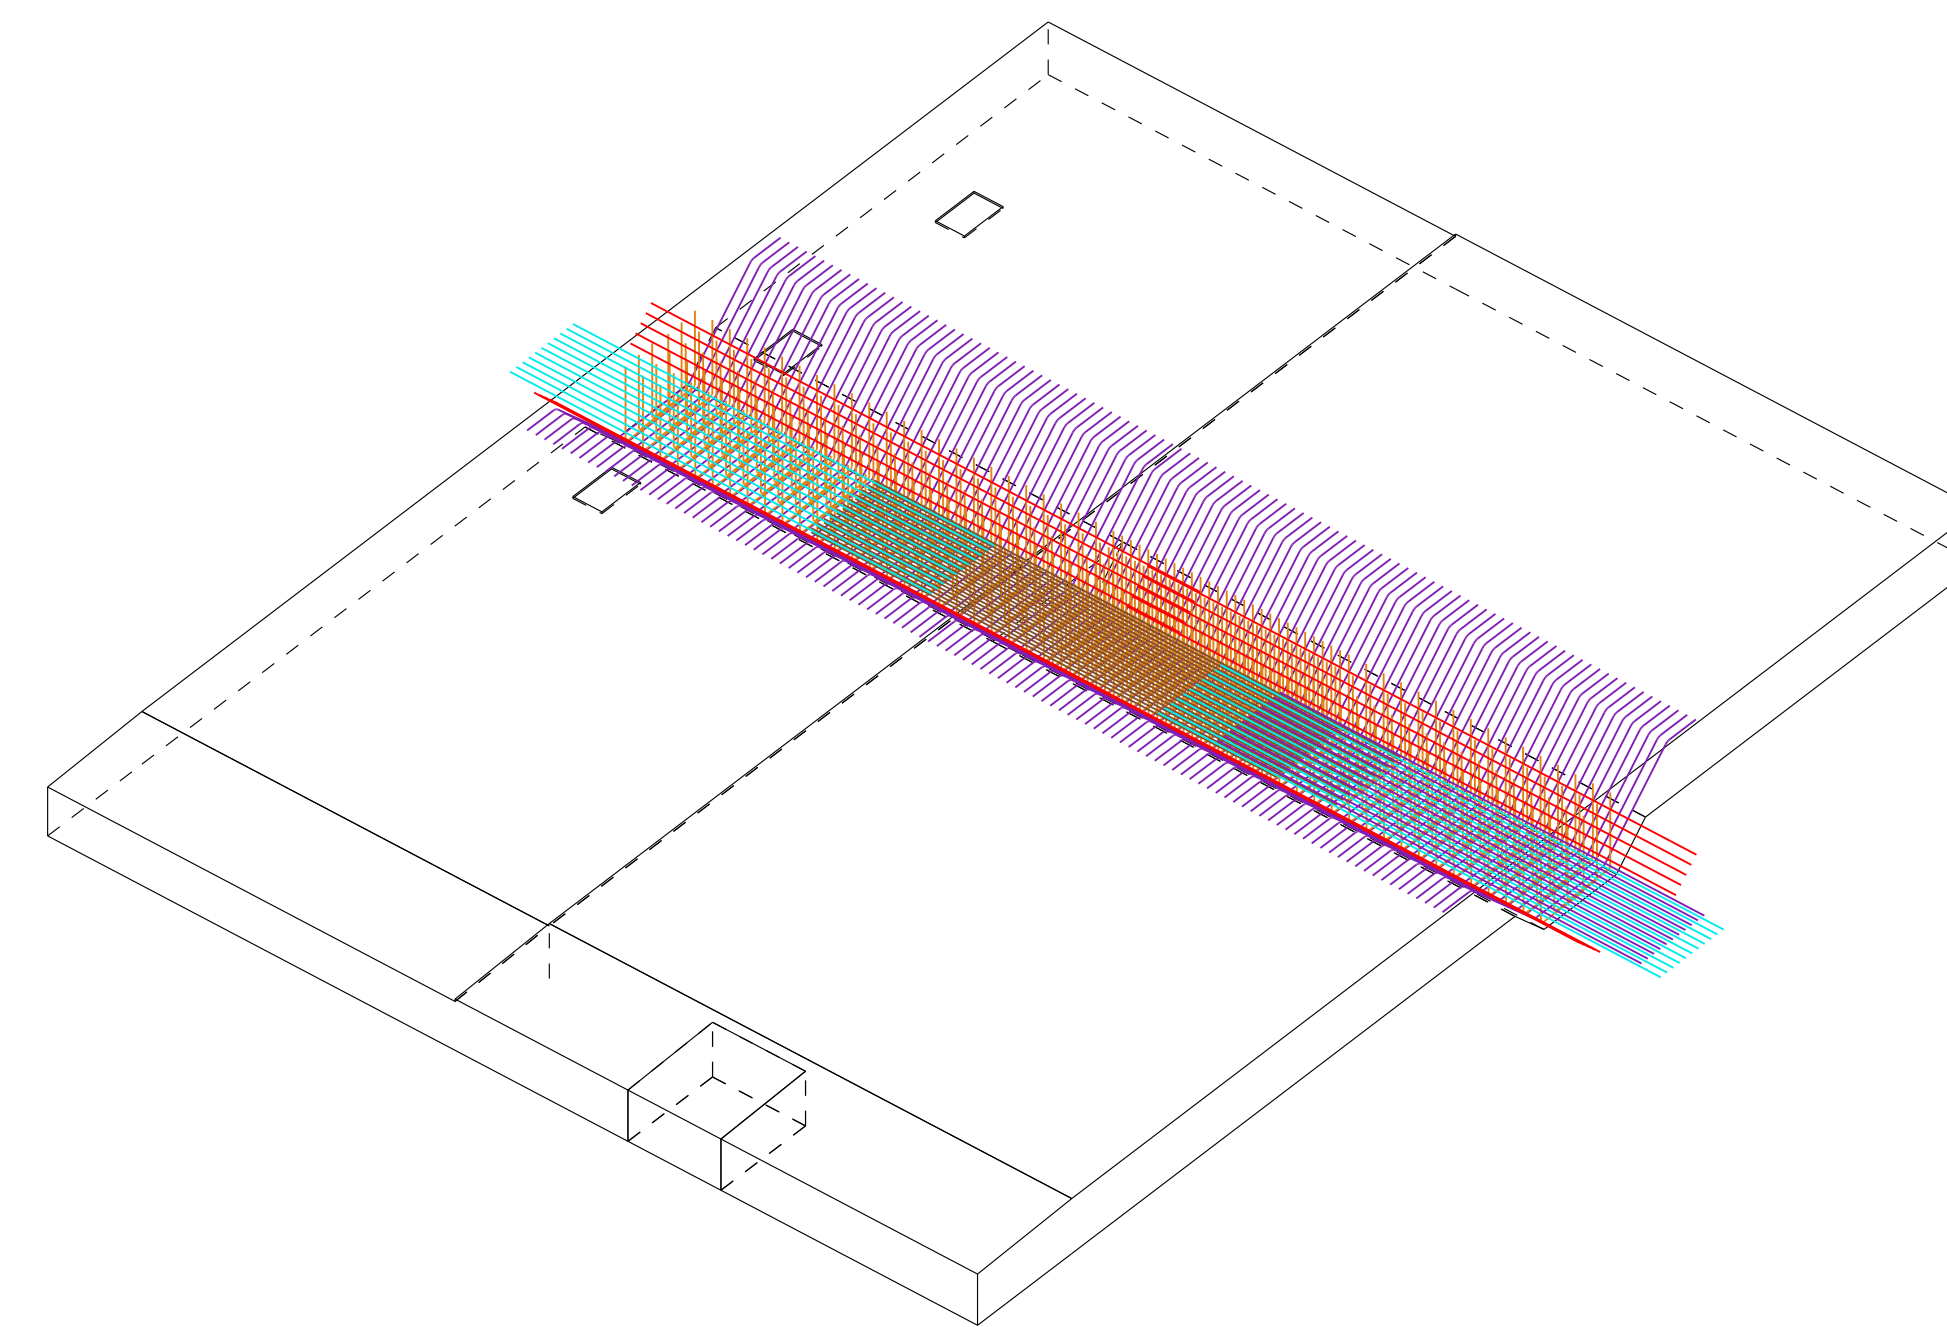

3D Ansicht
1. + 2. Lage

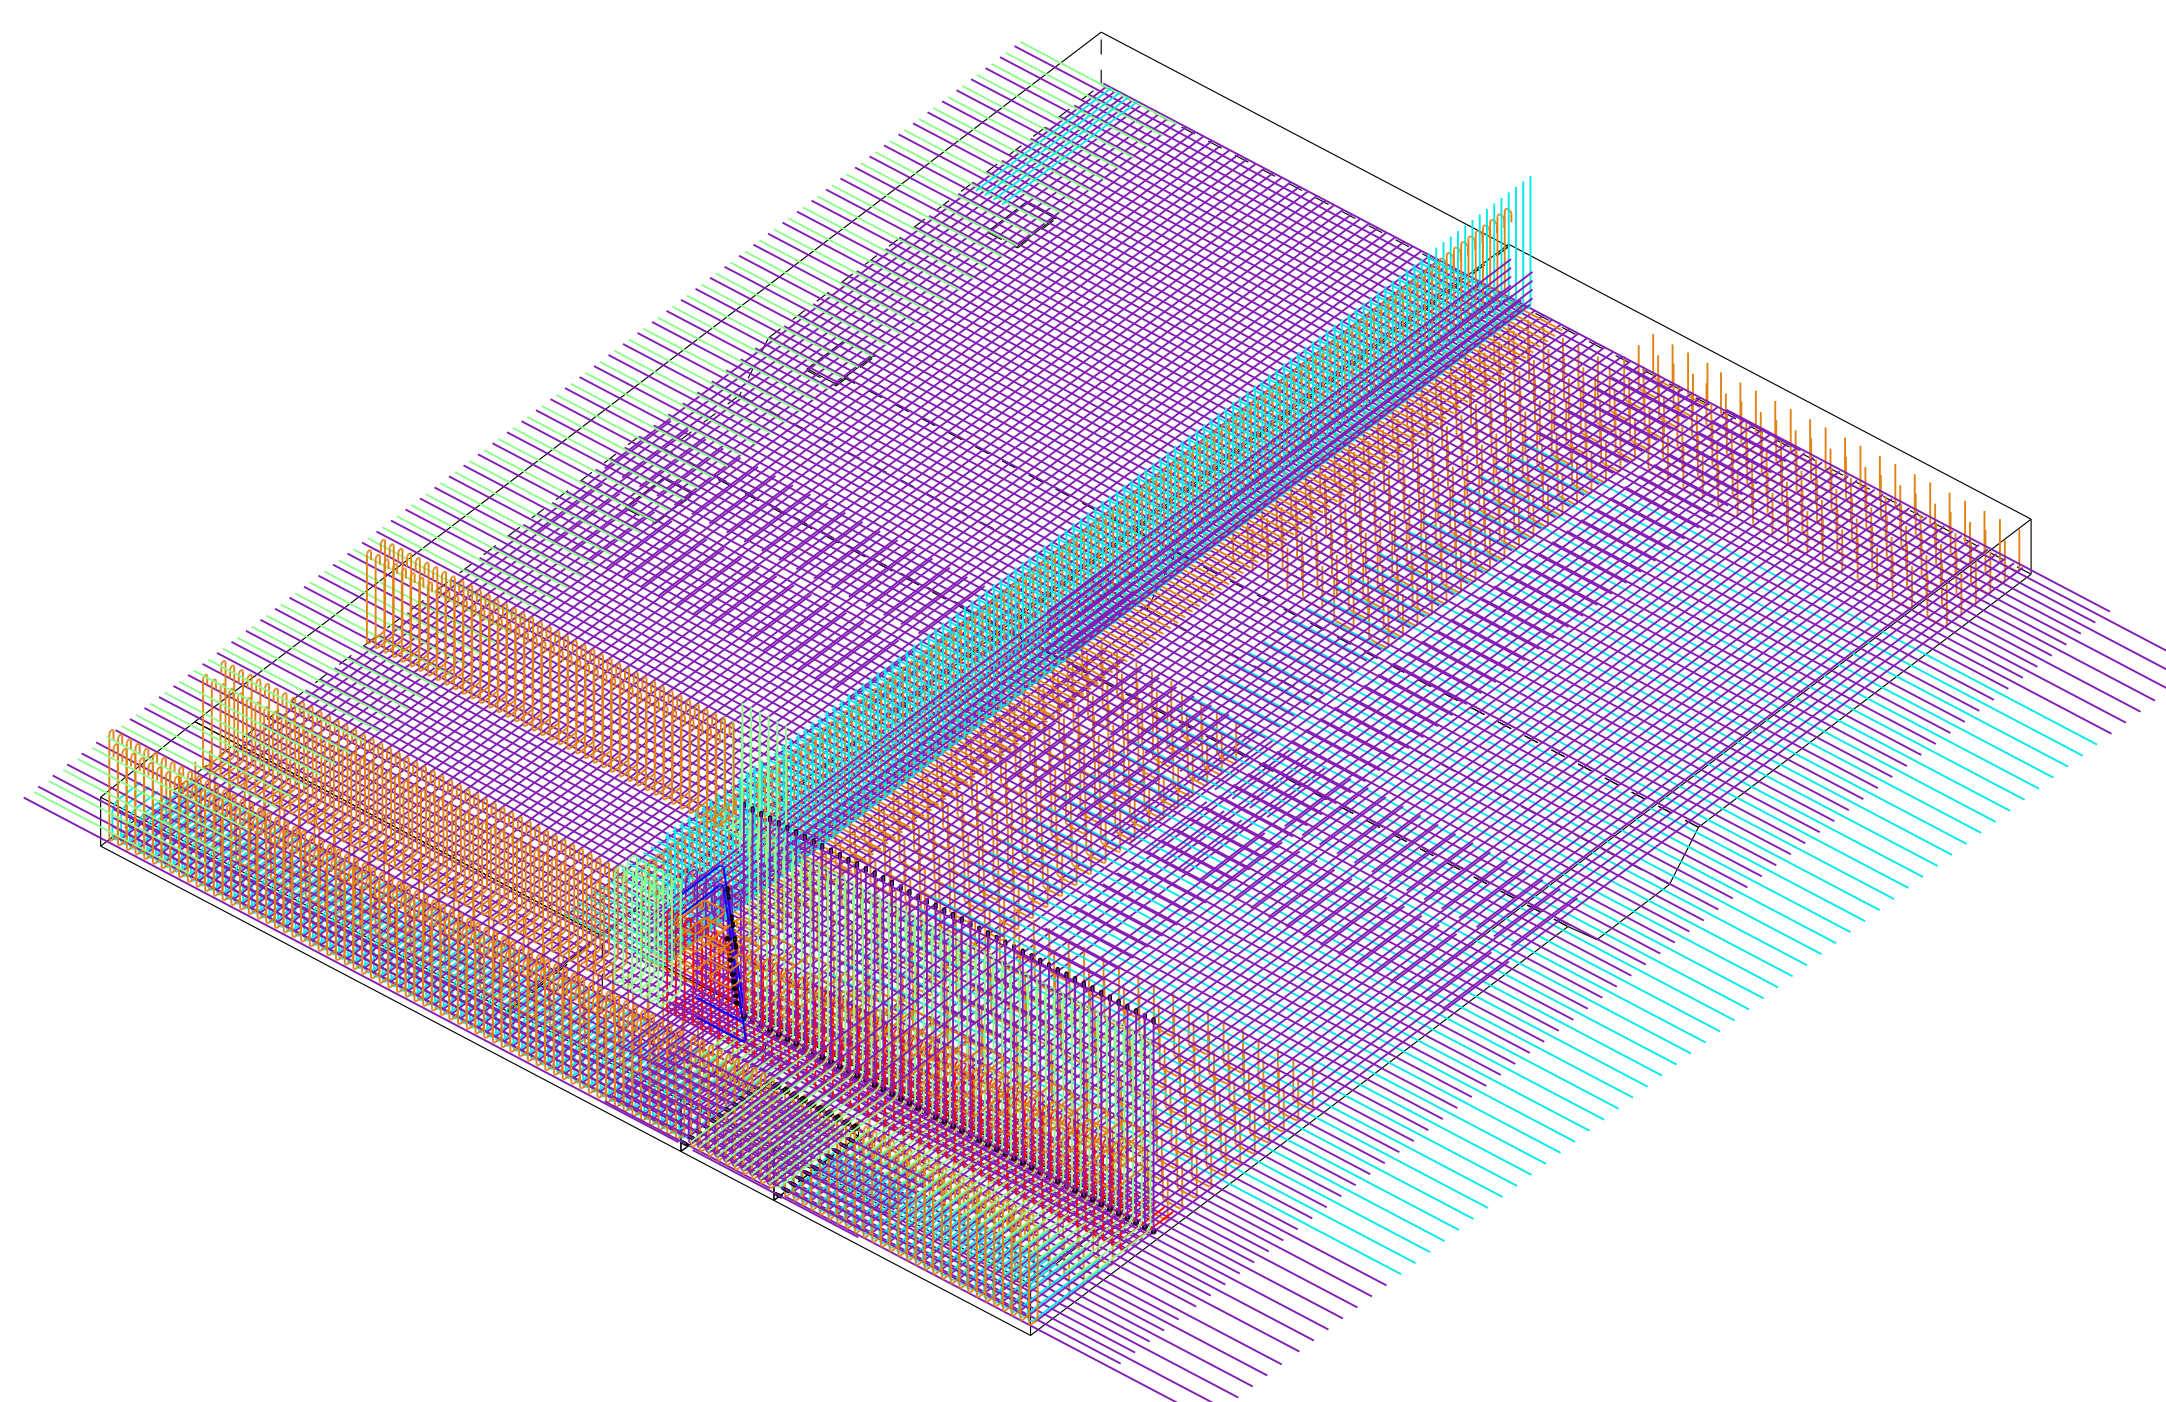

3D Ansicht
3. + 4. Lage

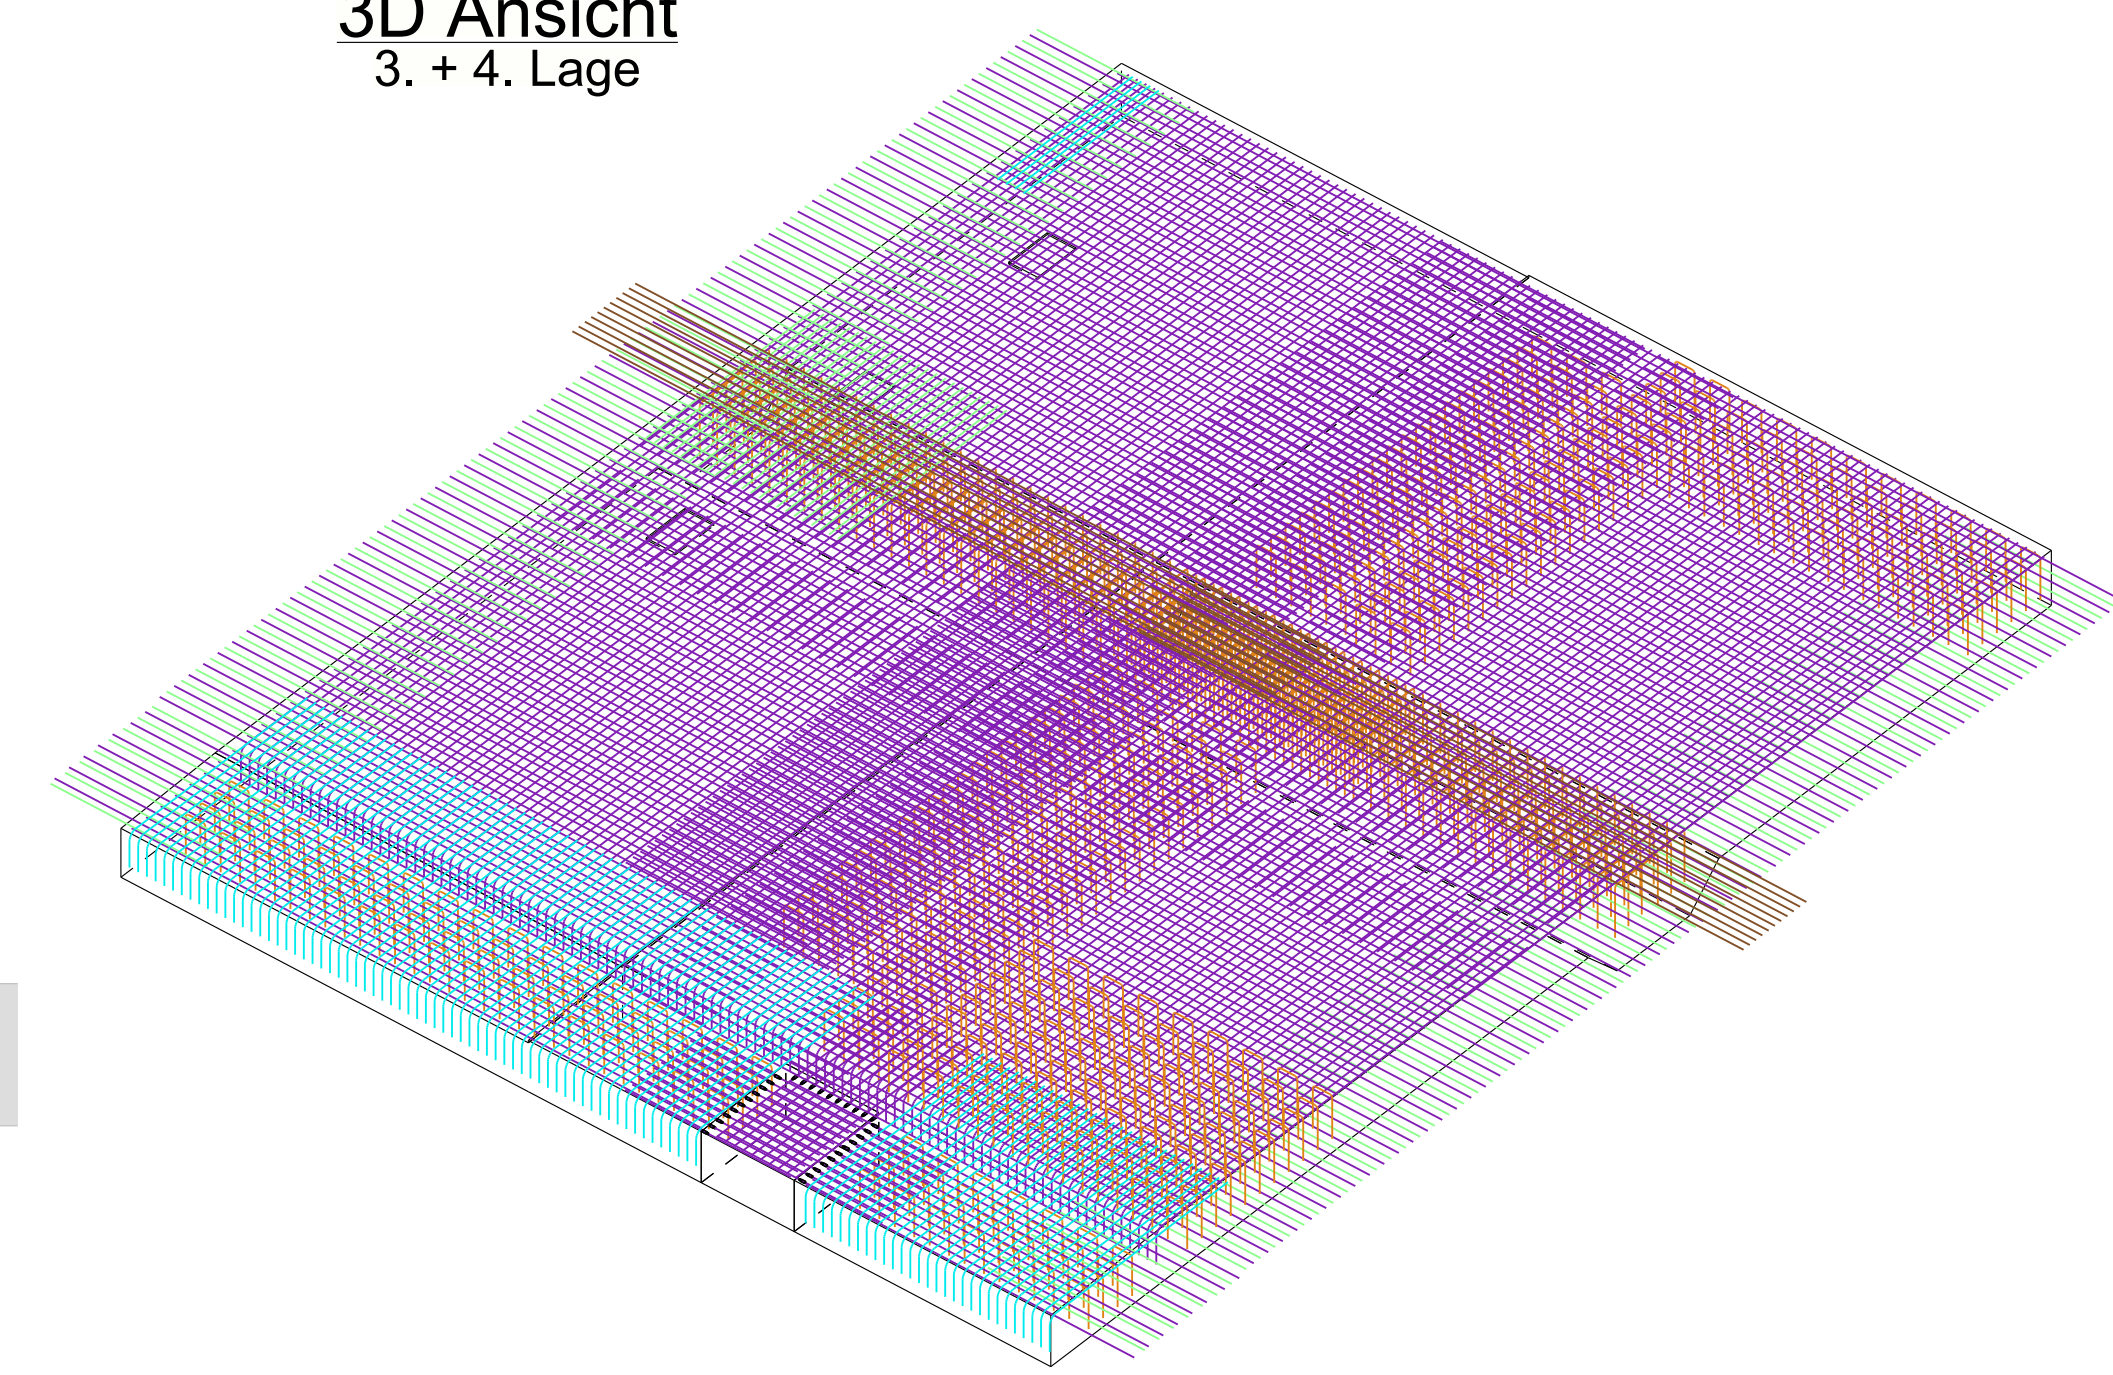

Allgemeine Bemerkungen:

Beton: gemäss Schalungspläne
Stichtbeton: siehe Architektplan
Stabbewehrung: B500B wenn nicht anders angegeben
Distanzhalter und Körbe: genereller Abstand 100cm
Stosslängen: generell 50d
Tiegung: generell s=15cm
Abweichende Tiegungen sind im Plan vermerkt
Überdeckung: Gegen Magerbeton / Abschalung: 50mm
Bodenplatte u. Wände Bunkerkernseite: 75mm
Rastische Bauteile (Wände, Decken): 40mm
Grundbewehrung bis ø16 mm und Ausspannung 40 cm x 40 cm vor Ort schneiden

Zugehörigen Pläne, Modelle und Listen:
Enova-3101-05005-03-LC-KVA-VAR-BEW-Ausführungsanweisung.pdf
BEW-ET-03-02-B01
BEW-ET-03-02-B02
BEW-ET-03-02-Bestellplan

Farbschema Bewehrungsdurchmesser:

- d = 8mm
- d = 10mm
- d = 12mm
- d = 14mm
- d = 16mm
- d = 18mm
- d = 20mm
- d = 22mm
- d = 26mm
- d = 30mm
- d = 34mm
- d = 40mm

Schema Positionsnummern:

- A B C D

AA: Betonierabschnitt fortlaufend von 1 bis 99 wiederholend

B: Lage

1-4: Lage 1 bis Lage 4
5: Wände Horizontal
6: Wände Vertikal

C-D: Positionsnummer 01 bis 99

Referenzhöhe: ± 0.00 = 430.00 m ü. M.

Rev.	Datum	Erstellt	Gepr.	Bezeichnung der Änderungen
00	09.04.2021	BOM	GFT	Ersterstellung

Bauherrschaft	
Gesamtprojektleitung, Projektierung, Verfahrenstechnik	Bauherrenunterstützung BHU
Freigabe:	☐ Bauherr / BHU ☐ Projektleitung ☐
Datum:	
Visum:	

Bewehrungsplan
Bodenplatte 03-U01 ET-02

	Revision 00			Name	Datum
	Erstellt			BOM	09.04.2021
	Geprüft			GFT	09.04.2021
	Dokumentbezeichnung			Ersteller	
	PDF: Enova-3101-05005-03-LC-KVA-U01-BEW-ET-03-02-B			Nativ: Enova-3101-05005-03-LC-KVA-U01-BEW-ET-03-02-B	
Maststab 1:50		Format (in mm, HxL) 1470x650			
Dokument-Nr. Enova-3101-05005		Rev. 00		Art. LC	