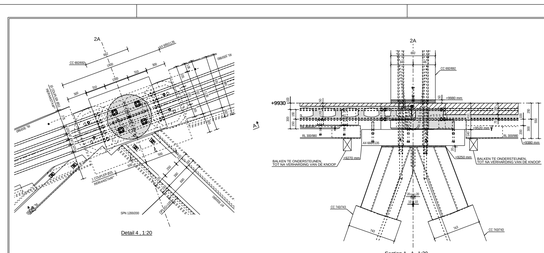

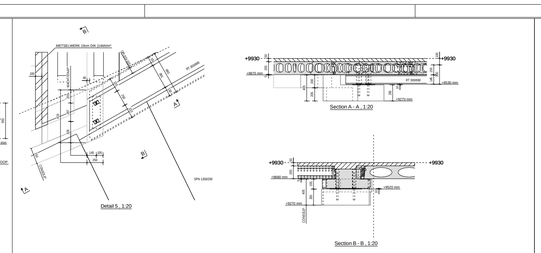

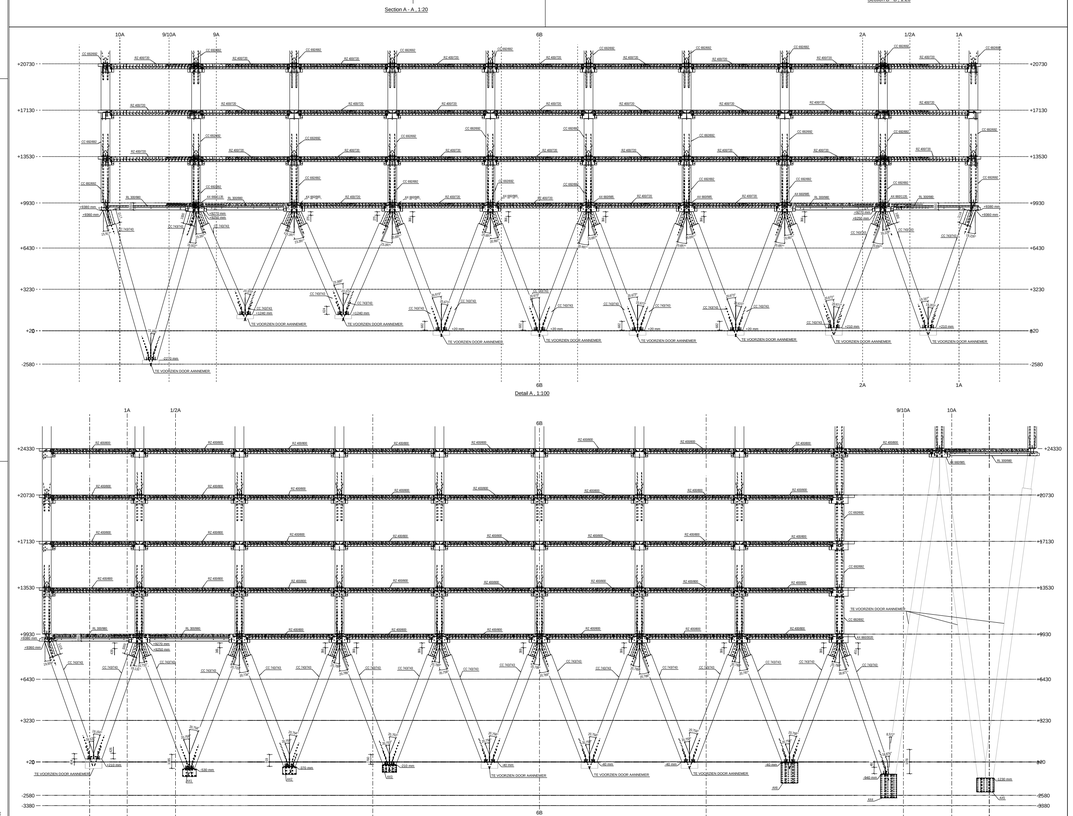

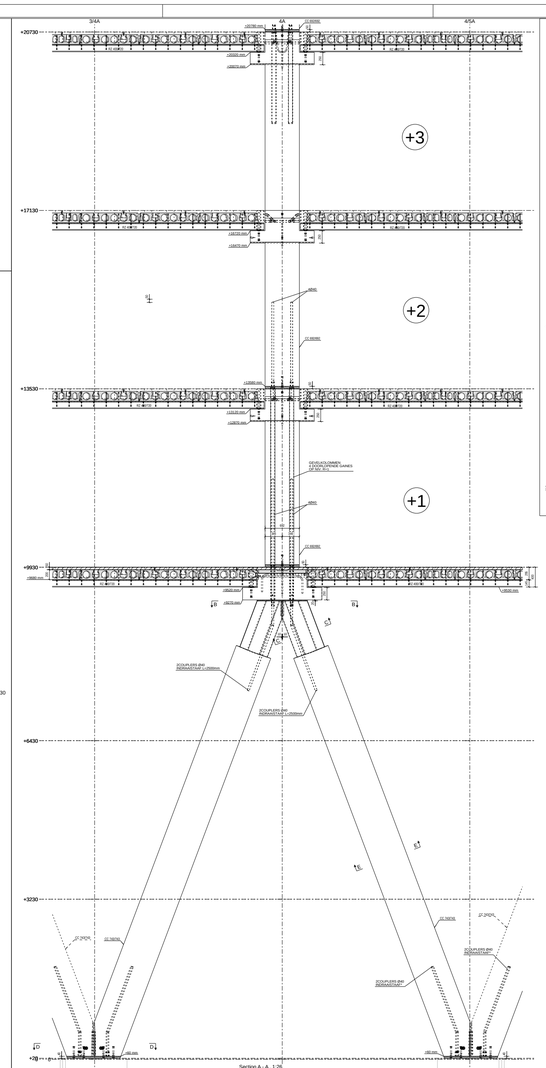

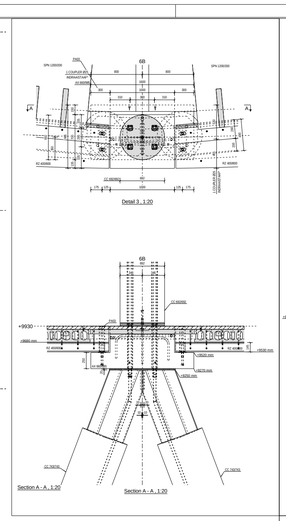

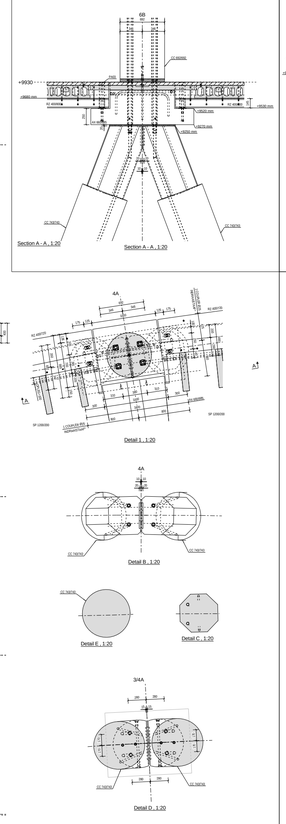

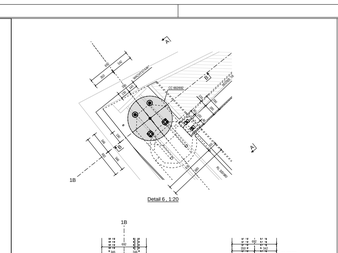

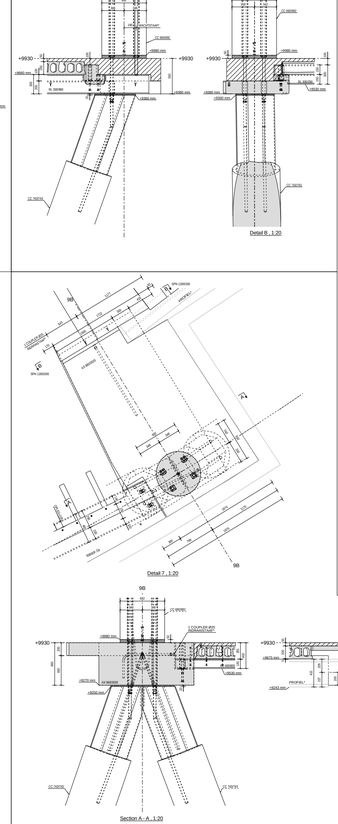

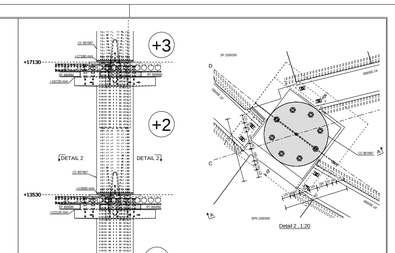

* = TE VOORZIEN DOOR DE ALGEMENE AANNEMER

Eiffel-Aarts
Nijverheidstraat 16
B-2520 LIER
T +32 (0)3 480 84 00
F +32 (0)3 480 23 27
info@eiffel.be

Project: **SILVER TOWER SCHAARBEEK**
Drawing: **STAALPLAN**
Scale: 1:100 + 1:20 + 1:1 - HEBEL

Date	Initials	Name	Modifications
A	15-11-2021	SVM	VOORONTWERP VOLGENS OFFERTEFASE
B	11-02-2022	SVM	EXTRA DETAILS
C	01-04-2022	SVM	AANPASSINGEN DETAILS
D	01-06-2022	SVM	AANPASSINGEN DETAILS

CONTROL AUTHORITY

DRAWN BY	CHECKED BY	APPROVED BY	CONTROL ENGINEER
SVM			
DRAWN BY	CHECKED BY	APPROVED BY	CONTROL ENGINEER

Type: STAAL
Code: 20
Date: 01-06-2022
Plan number: **20/536**
Version: **D**

- FOR APPROVAL
- IN PRODUCTION
- AS BUILT

Copy Document