01-es nézet: D-i homlokzat

1:100

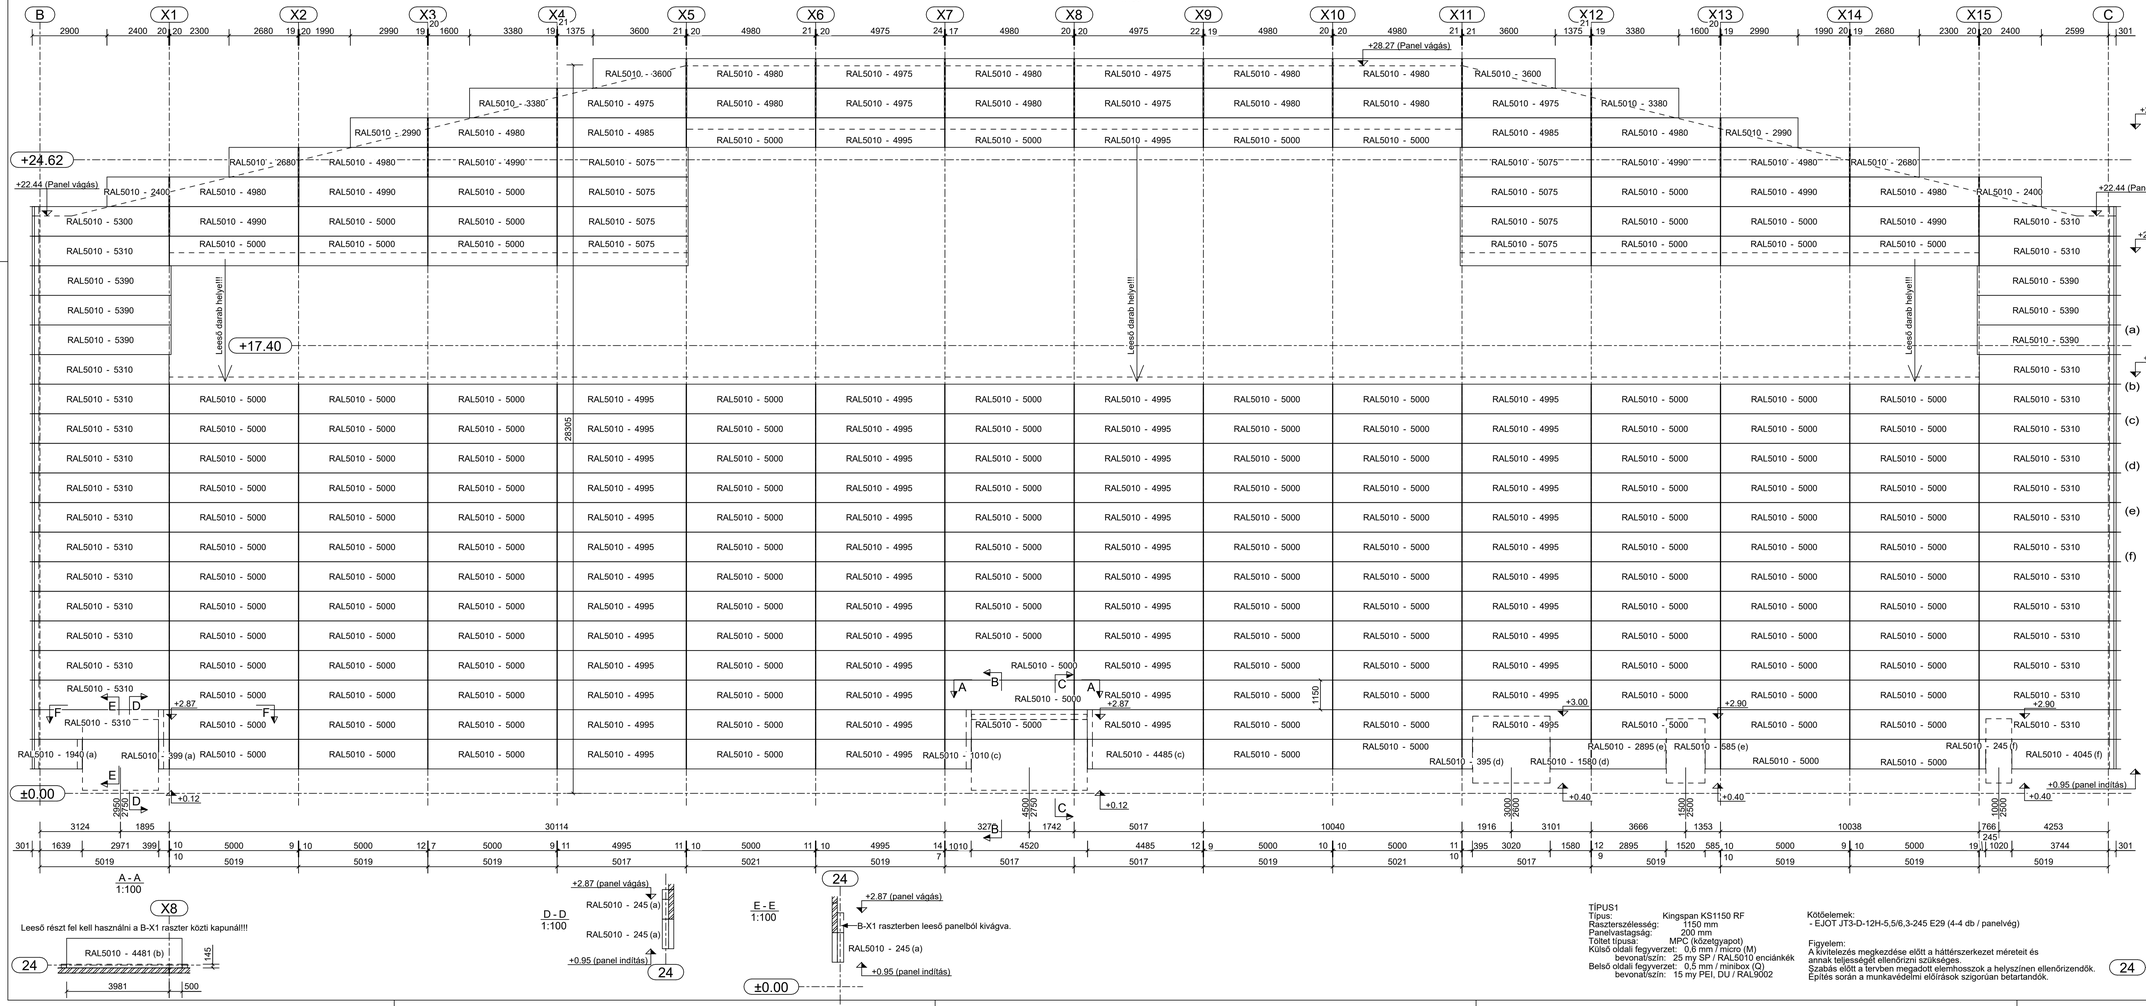

(a) jelű elemek 1 db 3074 mm-es elemből kerülnek vágásra, melyek hossza:
245 mm
399 mm
1940 mm

(b) jelű elemek 1 db 5061 mm-es elemből kerülnek vágásra, melyek hossza:
145 mm
4481 mm

(c) jelű elemek 1 db 5495 mm-es elemből kerülnek vágásra, melyek hossza:
1010 mm
4485 mm

(d) jelű elemek 1 db 1975 mm-es elemből kerülnek vágásra, melyek hossza:
395 mm
1580 mm

(e) jelű elemek 1 db 3480 mm-es elemből kerülnek vágásra, melyek hossza:
585 mm
2895 mm

(f) jelű elemek 1 db 4290 mm-es elemből kerülnek vágásra, melyek hossza:
245 mm
4045 mm

B - B
1:100

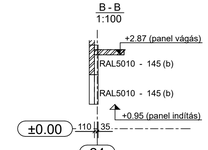

C - C
1:100

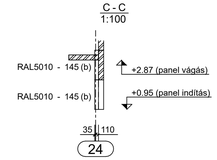

A - A
1:100

D - D
1:100

E - E
1:100

F - F
1:100

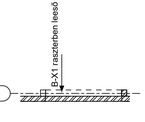

TÍPUS1
Típus: Kingspan KS1150 RF
Raszterszélesség: 1150 mm
Panelvastagság: 200 mm
Töltet típusa: MPC (kőzetgyapot)
Külső oldali fegyverzet: 0.8 mm / micro (M)
bevonat/szín: 25 my SP / RAL5010 enciánkék
Belső oldali fegyverzet: 0.5 mm / minibox (Q)
bevonat/szín: 15 my PEI, DU / RAL9002

Kötőelemek:
- EJOT JT3-D-12H-5,5/6,3-245 E29 (4-4 db / panelvég)

Figyelem:
A kivitelezés megkezdése előtt a háttérszerkezet méreteit és annak teljességét ellenőrizni szükséges.
Szabás előtt a tervben megadott elemhosszok a helyszínen ellenőrizendők.
Építés során a munkavédelmi előírások szigorúan betartandók.

REVÍZIÓ			
	REV.	DÁTUM	REVÍZIÓ TÁRGYA
PROJEKT	MUNKASZÁM:		WÉP2020-0025
	PROJEKT:		ACE hangár Budapest Airport
	ÉPÍTTETŐ:		ACE Budapest Airport
	GENERÁL KIVITELEZŐ:		WEINBERG '93 ÉPÍTŐ Kft.
TERVEZŐ	TERVEZTE:		Ress Mátyás
	FELELŐS TERVEZŐ:		Hajdú Zsolt
TÉRV	TERVFAJTA:		Kiosztási rajz
	TERVNÉV:		D-i homlokzat
	FÁJLNÉV:		
	LÉPTÉK:		1:100
	DÁTUM:		28.01.2021
	TERVJEL:		**ACE-w93-K-1**

WEINBERG
Weinberg 93 Építő Kft.
3950 Sárospatak, Malomvölgyár u. 7.
Budapesti Iroda:
1117 Budapest, Gábor Dénes út 2.

Tekla Structures