# Tető felülnézet

1:120




1. Lépés:




2. Lépés:

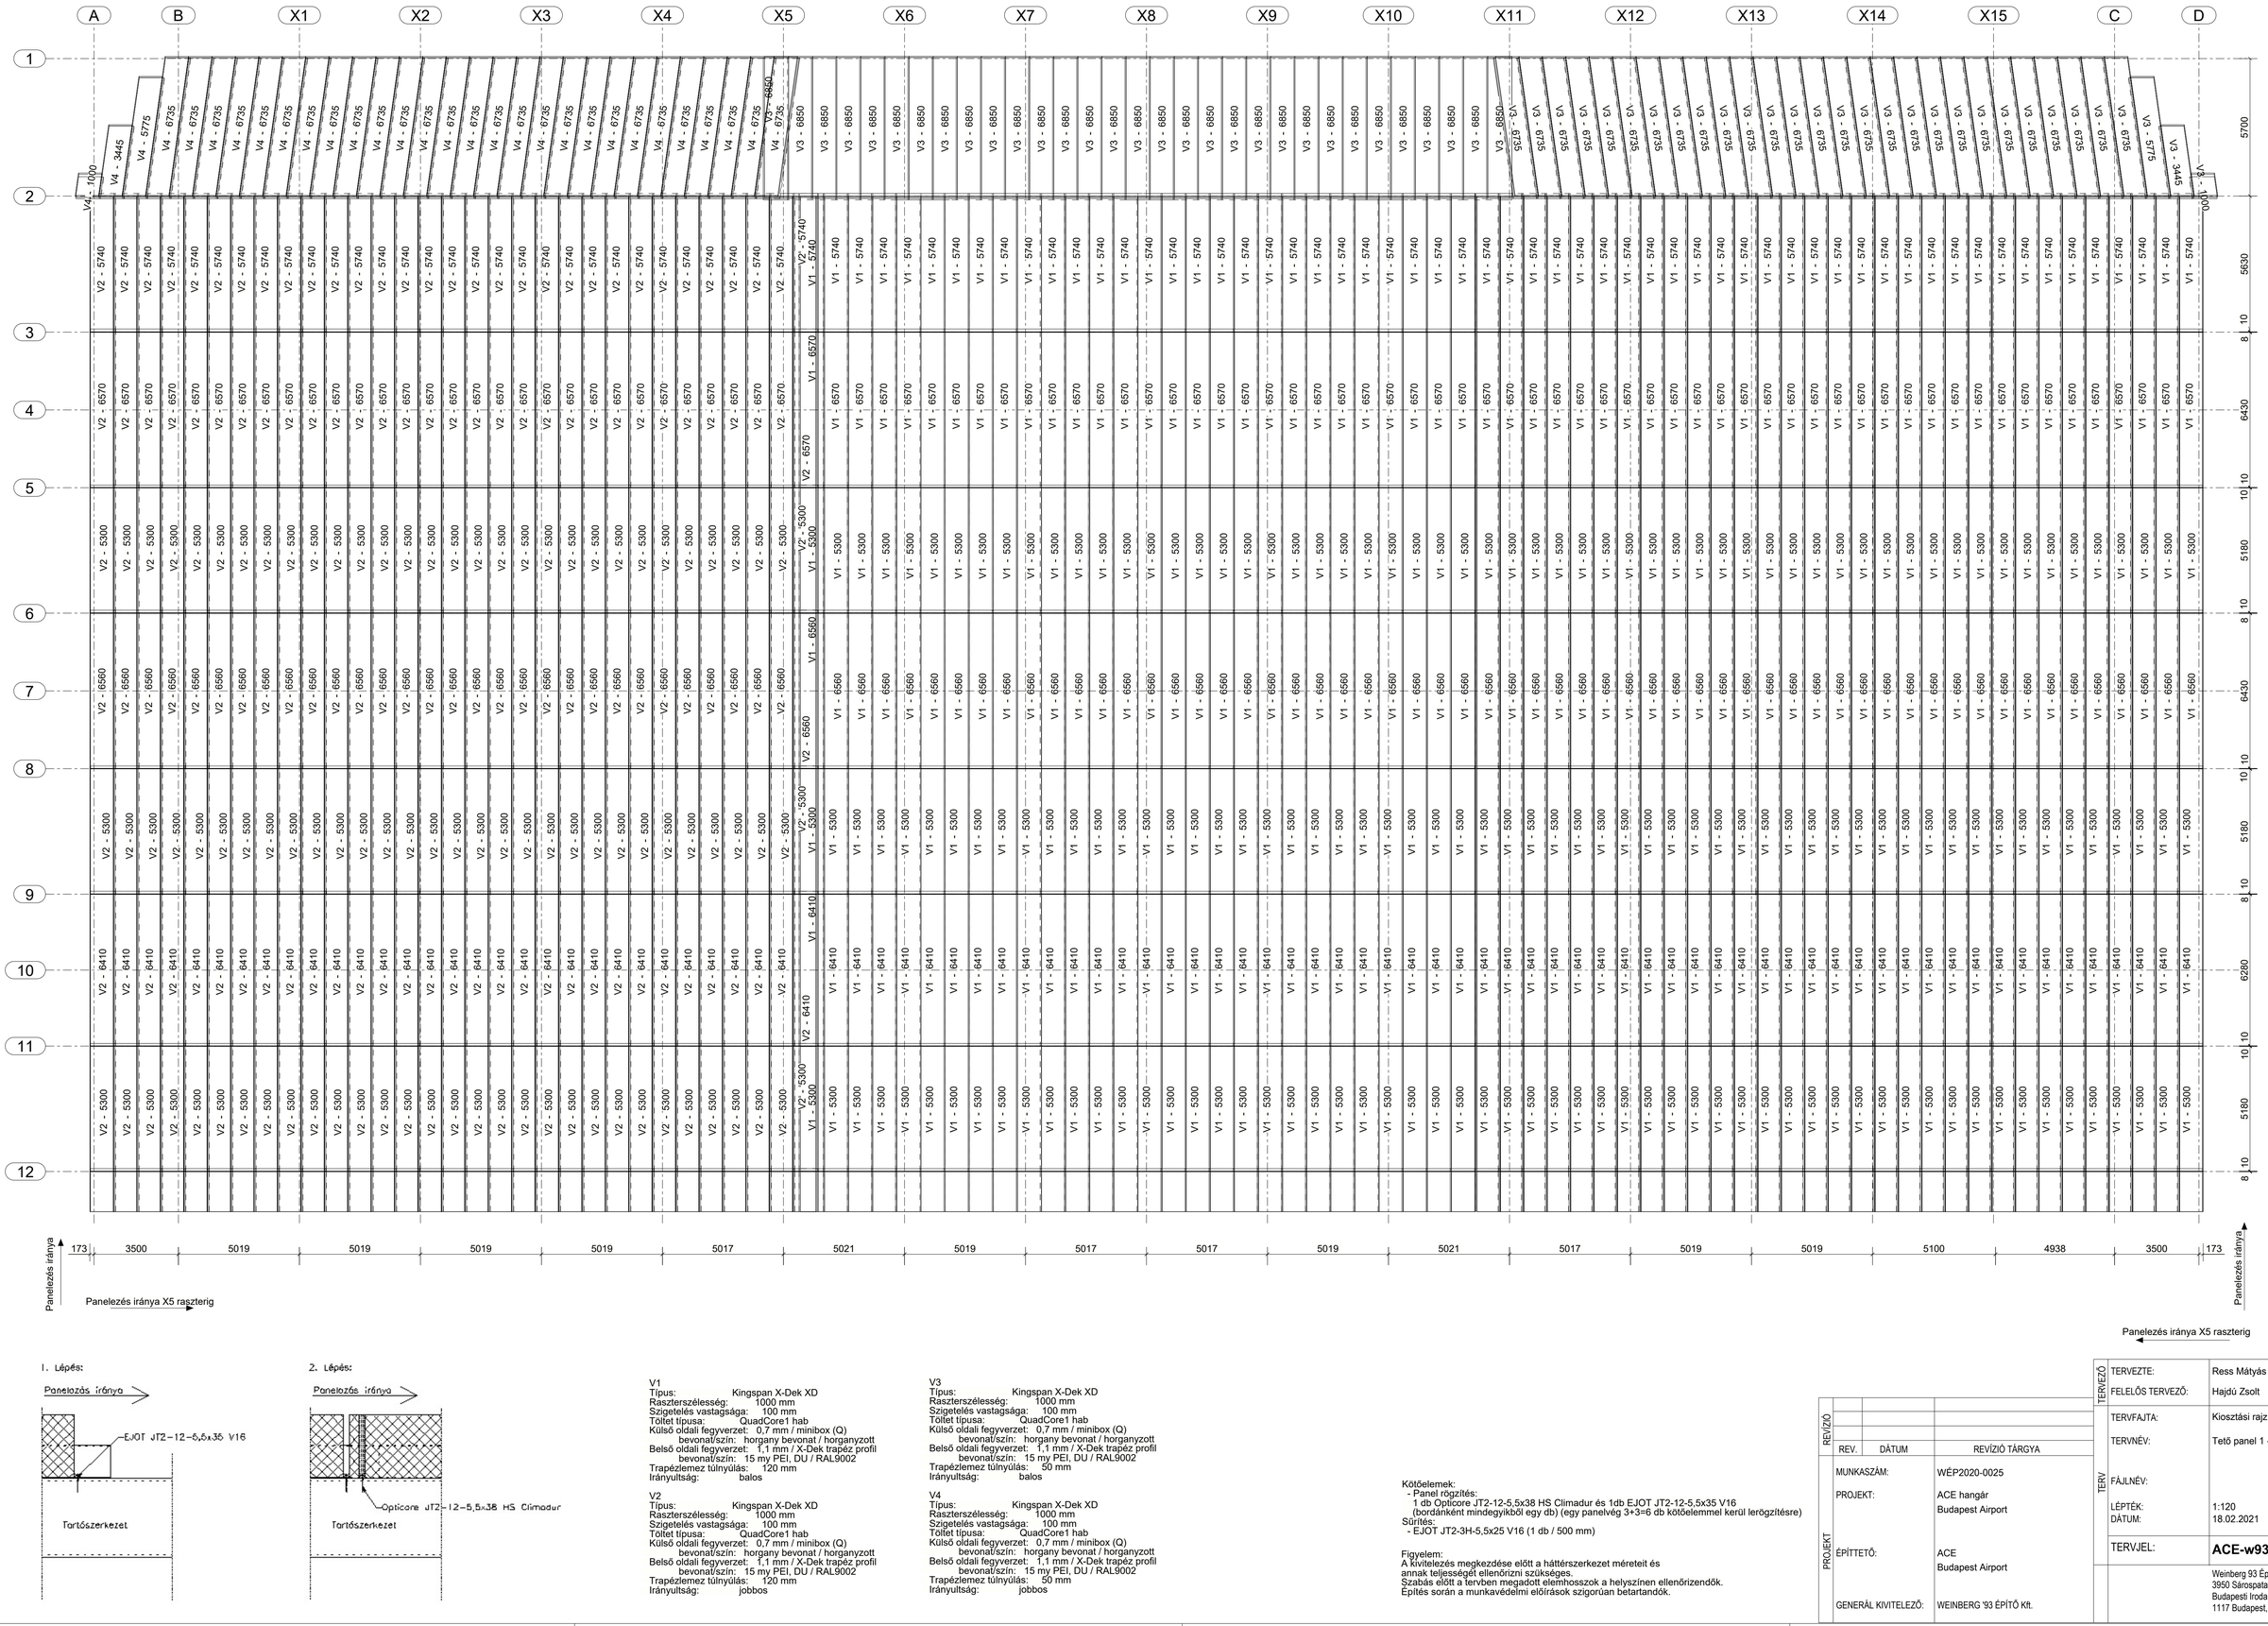


V1
Típus: Kingspan X-Dek XD
Raszterszélesség: 1000 mm
Szigetelés vastagsága: 100 mm
Töltet típusa: QuadCore1 hab
Külső oldali fegyverzet: 0,7 mm / minibox (Q)
bevonat/szín: horgany bevonat / horganyzott
Belső oldali fegyverzet: 1,1 mm / X-Dek trapéz profil
bevonat/szín: 15 my PEI, DU / RAL9002
Trapézlemez túlnyúlás: 120 mm
Irányultság: balos

V2
Típus: Kingspan X-Dek XD
Raszterszélesség: 1000 mm
Szigetelés vastagsága: 100 mm
Töltet típusa: QuadCore1 hab
Külső oldali fegyverzet: 0,7 mm / minibox (Q)
bevonat/szín: horgany bevonat / horganyzott
Belső oldali fegyverzet: 1,1 mm / X-Dek trapéz profil
bevonat/szín: 15 my PEI, DU / RAL9002
Trapézlemez túlnyúlás: 120 mm
Irányultság: jobbos

V3
Típus: Kingspan X-Dek XD
Raszterszélesség: 1000 mm
Szigetelés vastagsága: 100 mm
Töltet típusa: QuadCore1 hab
Külső oldali fegyverzet: 0,7 mm / minibox (Q)
bevonat/szín: horgany bevonat / horganyzott
Belső oldali fegyverzet: 1,1 mm / X-Dek trapéz profil
bevonat/szín: 15 my PEI, DU / RAL9002
Trapézlemez túlnyúlás: 50 mm
Irányultság: balos

V4
Típus: Kingspan X-Dek XD
Raszterszélesség: 1000 mm
Szigetelés vastagsága: 100 mm
Töltet típusa: QuadCore1 hab
Külső oldali fegyverzet: 0,7 mm / minibox (Q)
bevonat/szín: horgany bevonat / horganyzott
Belső oldali fegyverzet: 1,1 mm / X-Dek trapéz profil
bevonat/szín: 15 my PEI, DU / RAL9002
Trapézlemez túlnyúlás: 50 mm
Irányultság: jobbos

Kötőelemek:
- Panel rögzítés:
1 db Opticore JT2-12-5,5x38 HS Climadur és 1db EJOT JT2-12-5,5x35 V16
(bordánként mindegyikből egy db) (egy panelvég 3+3=6 db kötőelemmel kerül lerögzítésre)
Sűrítés:
- EJOT JT2-3H-5,5x25 V16 (1 db / 500 mm)

Figyelem:
A kivitelezés megkezdése előtt a háttérszerkezet méreteit és
annak teljességét ellenőrizni szükséges.
Szabás előtt a tervben megadott elemhosszok a helyszínen ellenőrizendők.
Építés során a munkavédelmi előírások szigorúan betartandók.

| REVÍZIÓ | REV. | DÁTUM | REVÍZIÓ TÁRGYA |
|---|---|---|---|
| | | | |

| TERV | | |
|---|---|---|
| PROJEKT | MUNKASZÁM: | WÉP2020-0025 |
| | PROJEKT: | ACE hangár<br>Budapest Airport |
| | ÉPÍTTETŐ: | ACE<br>Budapest Airport |
| | GENERÁL KIVITELEZŐ: | WEINBERG '93 ÉPÍTŐ Kft. |
| | FÁJLNÉV: | |
| | LÉPTÉK: | 1:120 |
| | DÁTUM: | 18.02.2021 |
| | TERVJEL: | **ACE-w93-K-7** |

| TERVEZŐ | | |
|---|---|---|
| | TERVEZTE: | Ress Mátyás |
| | FELELŐS TERVEZŐ: | Hajdú Zsolt |


Weinberg 93 Építő Kft.
3950 Sárospatak, Malomkőgyár u. 7.
Budapesti Iroda:
1117 Budapest, Gábor Dénes út 2.


Tekla Structures