
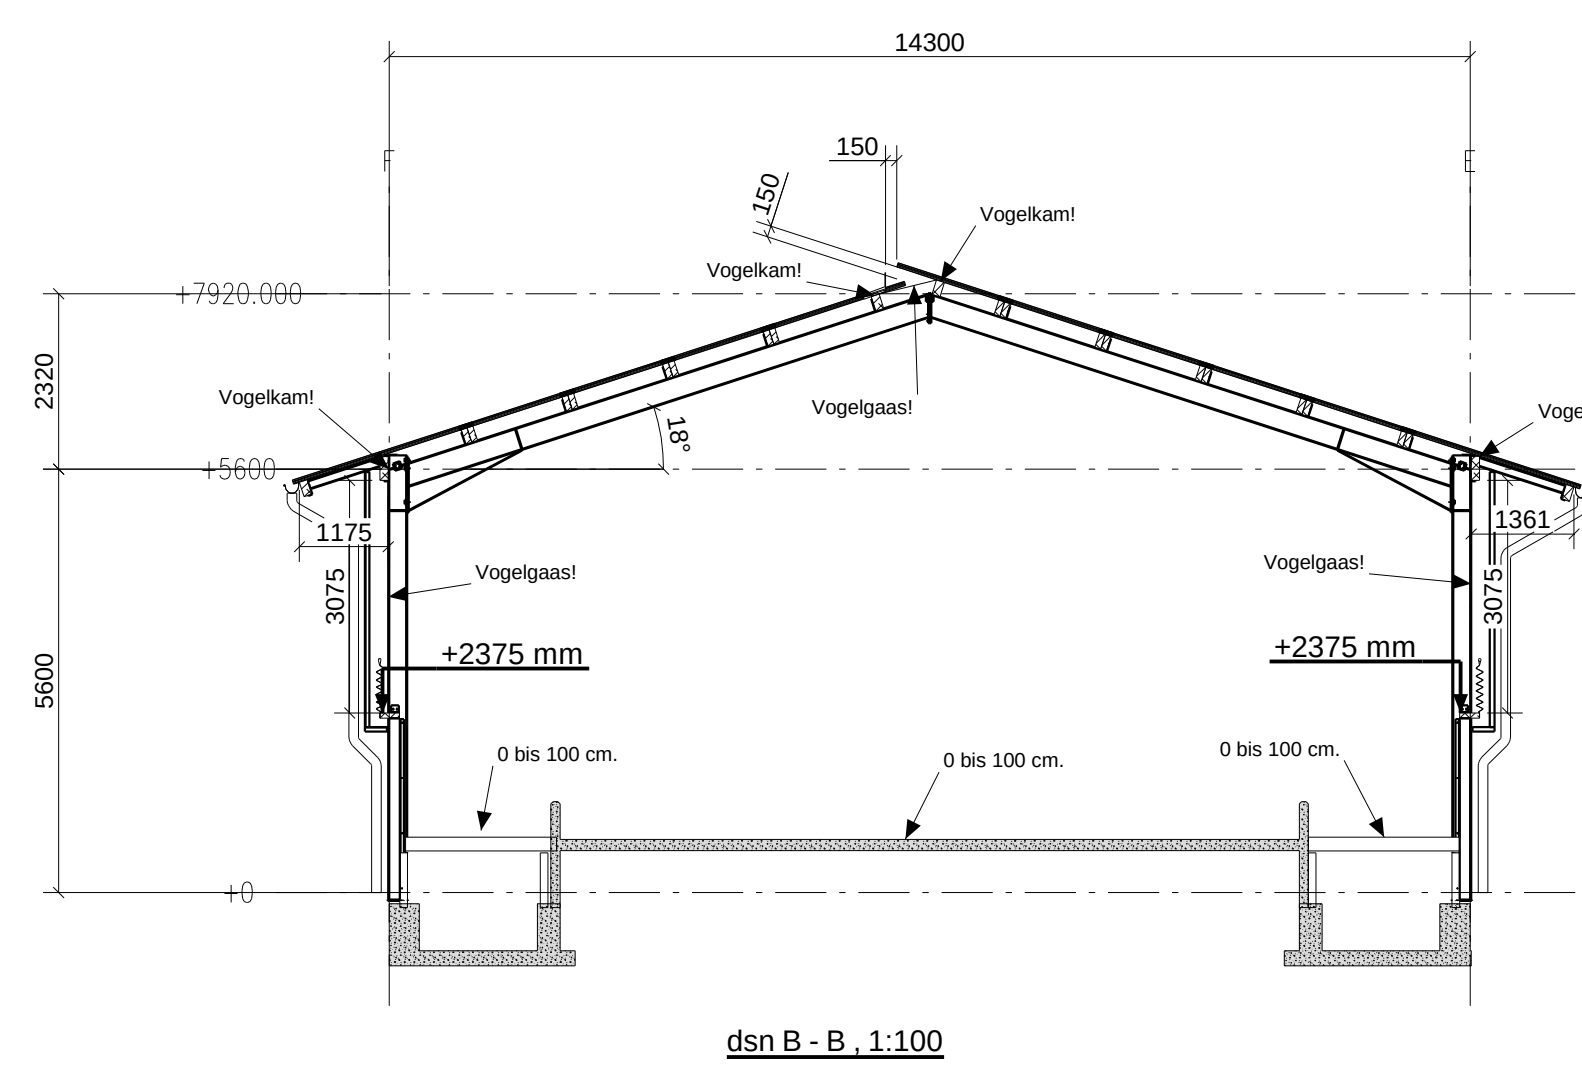
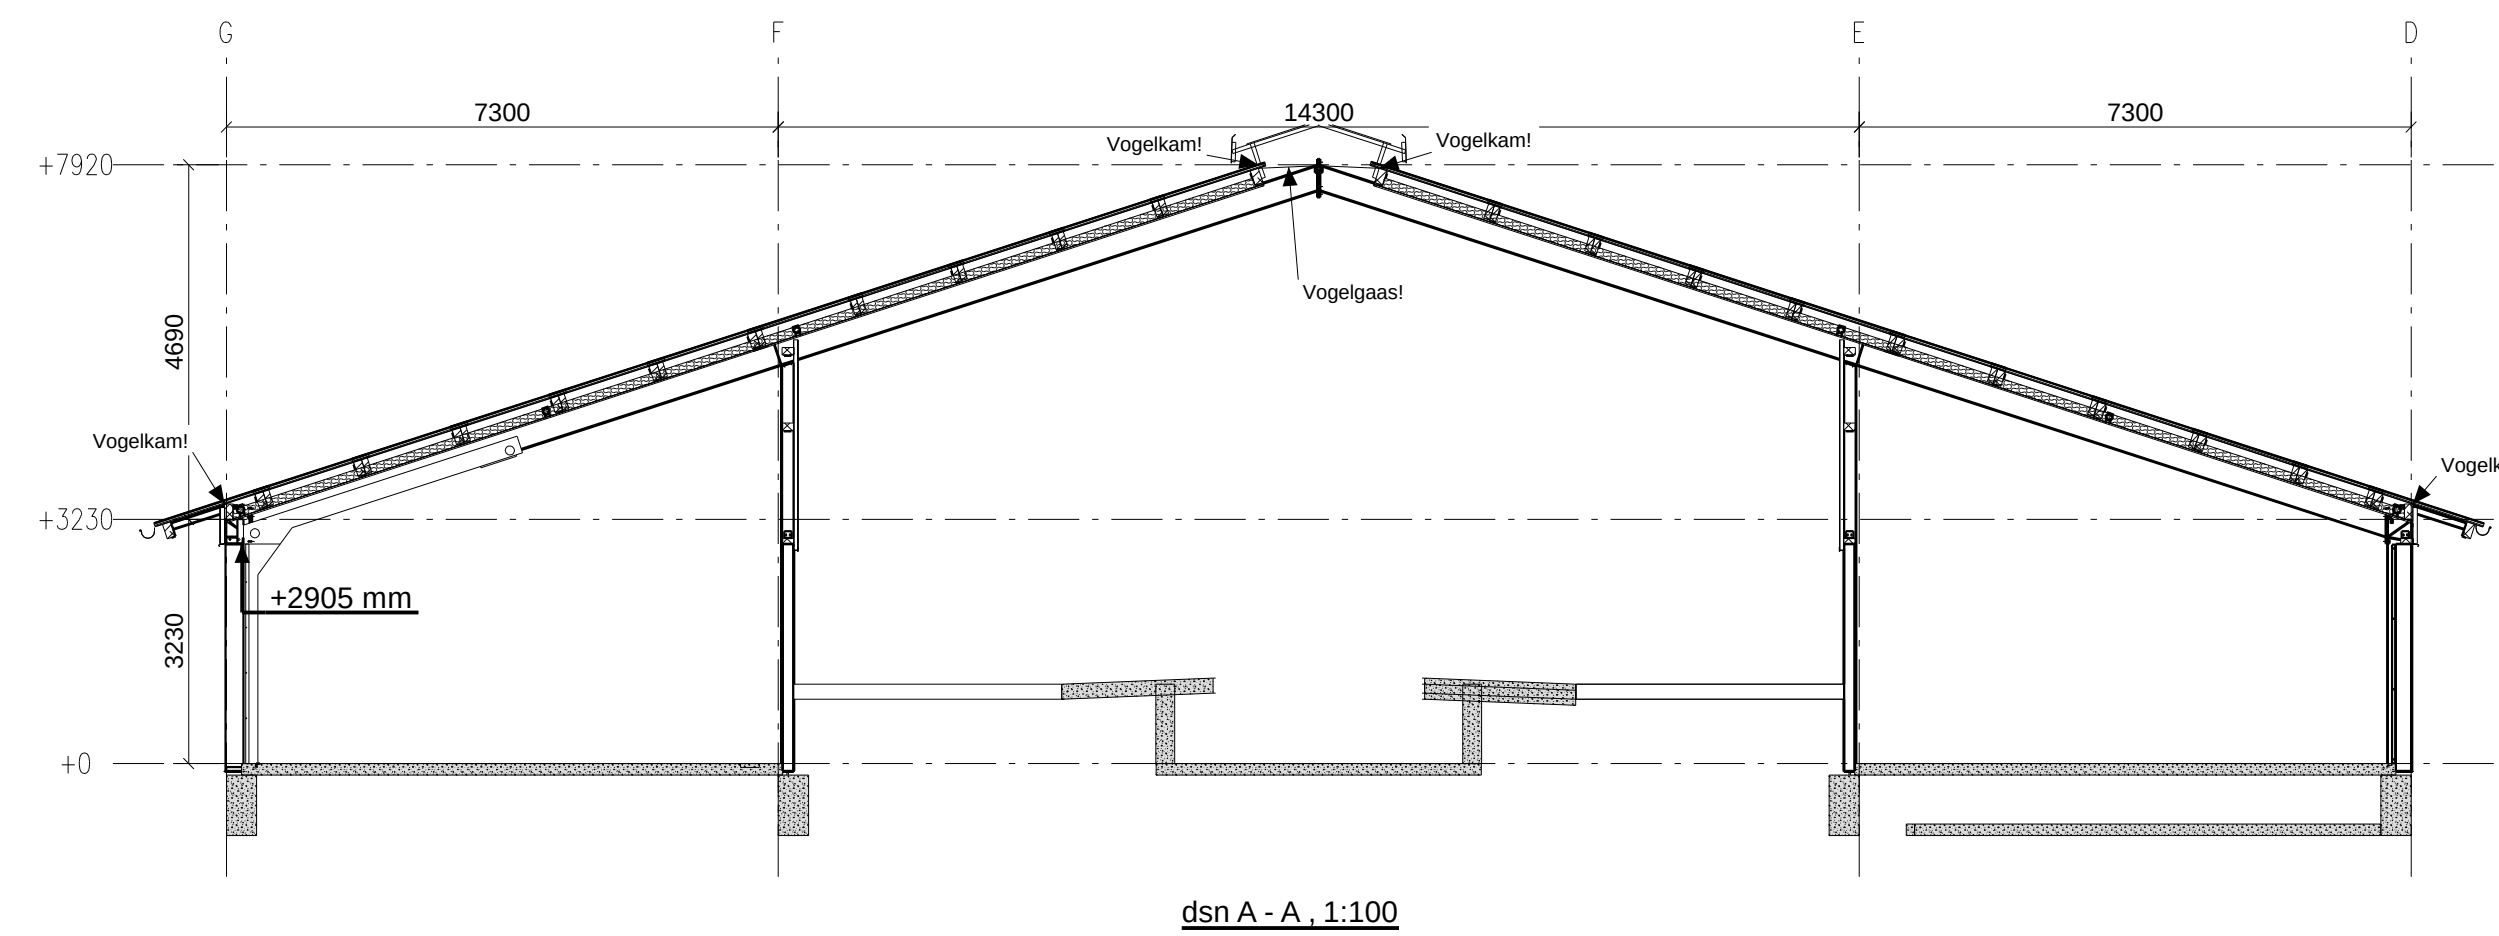
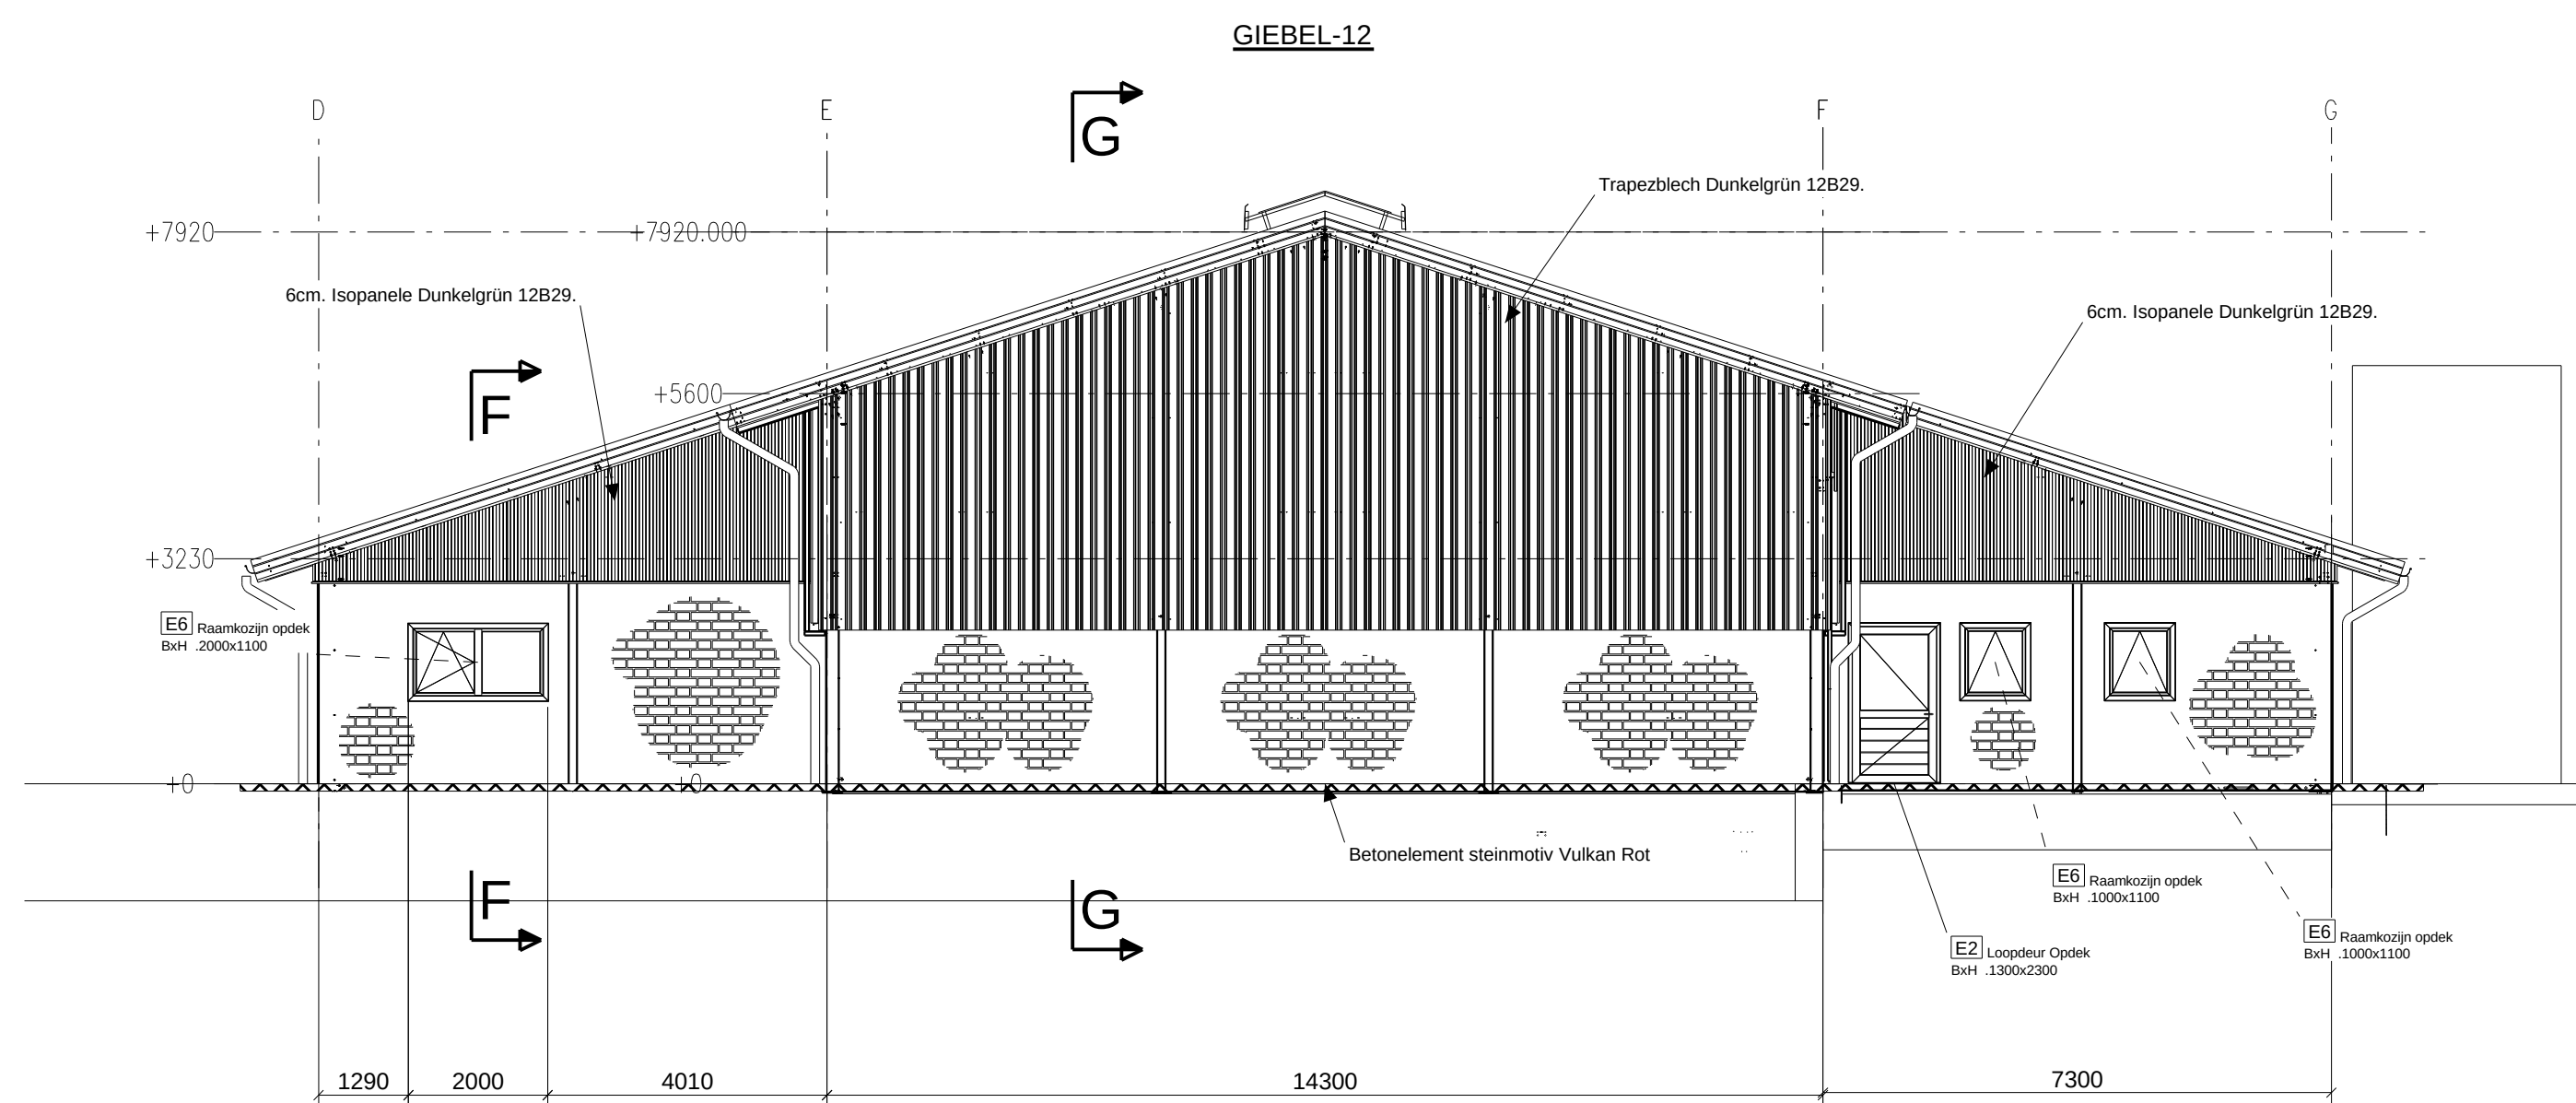
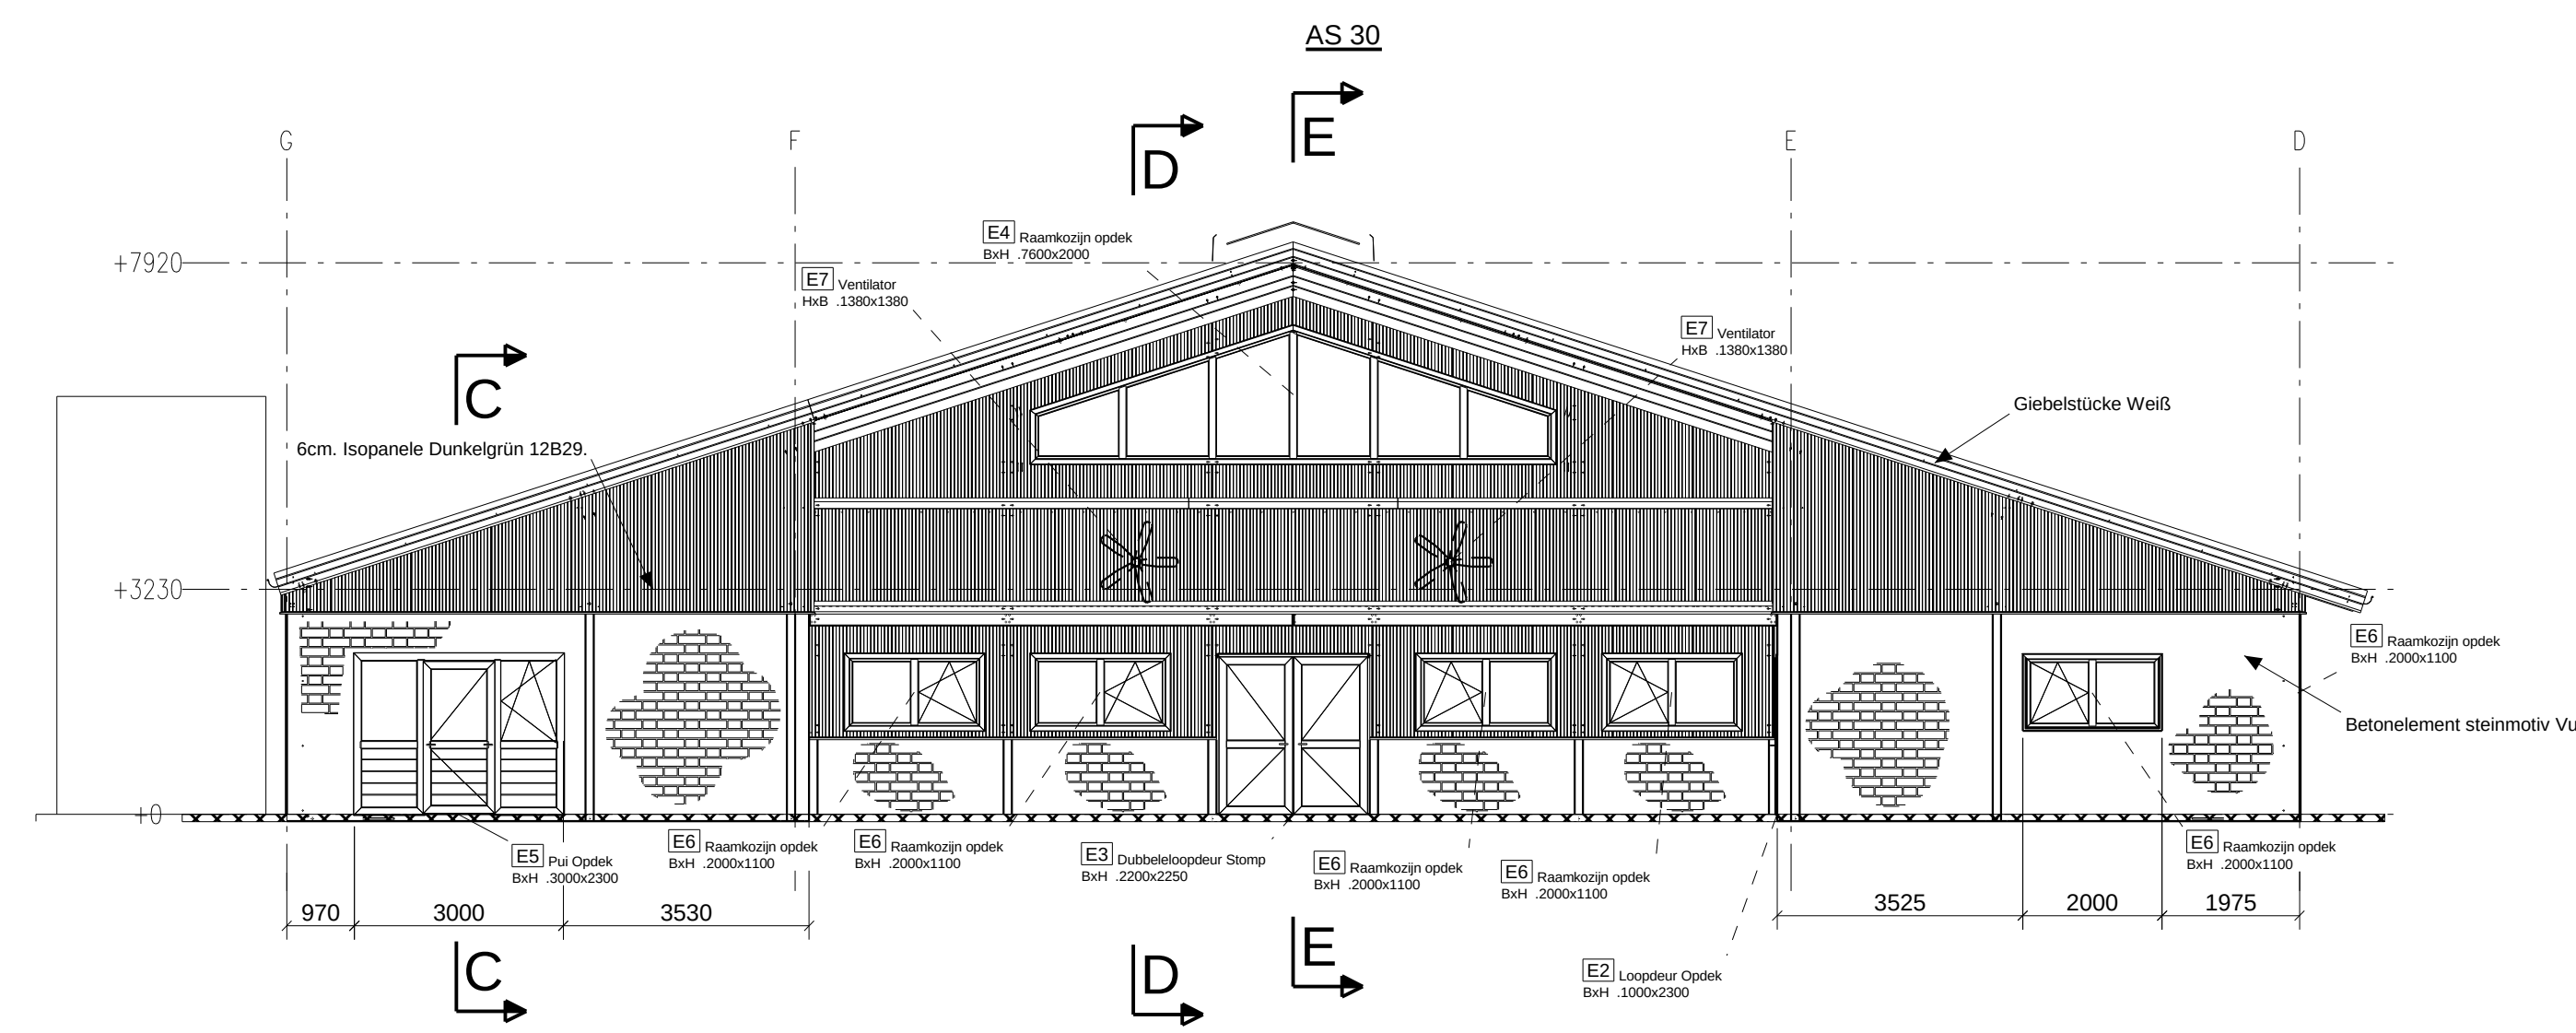
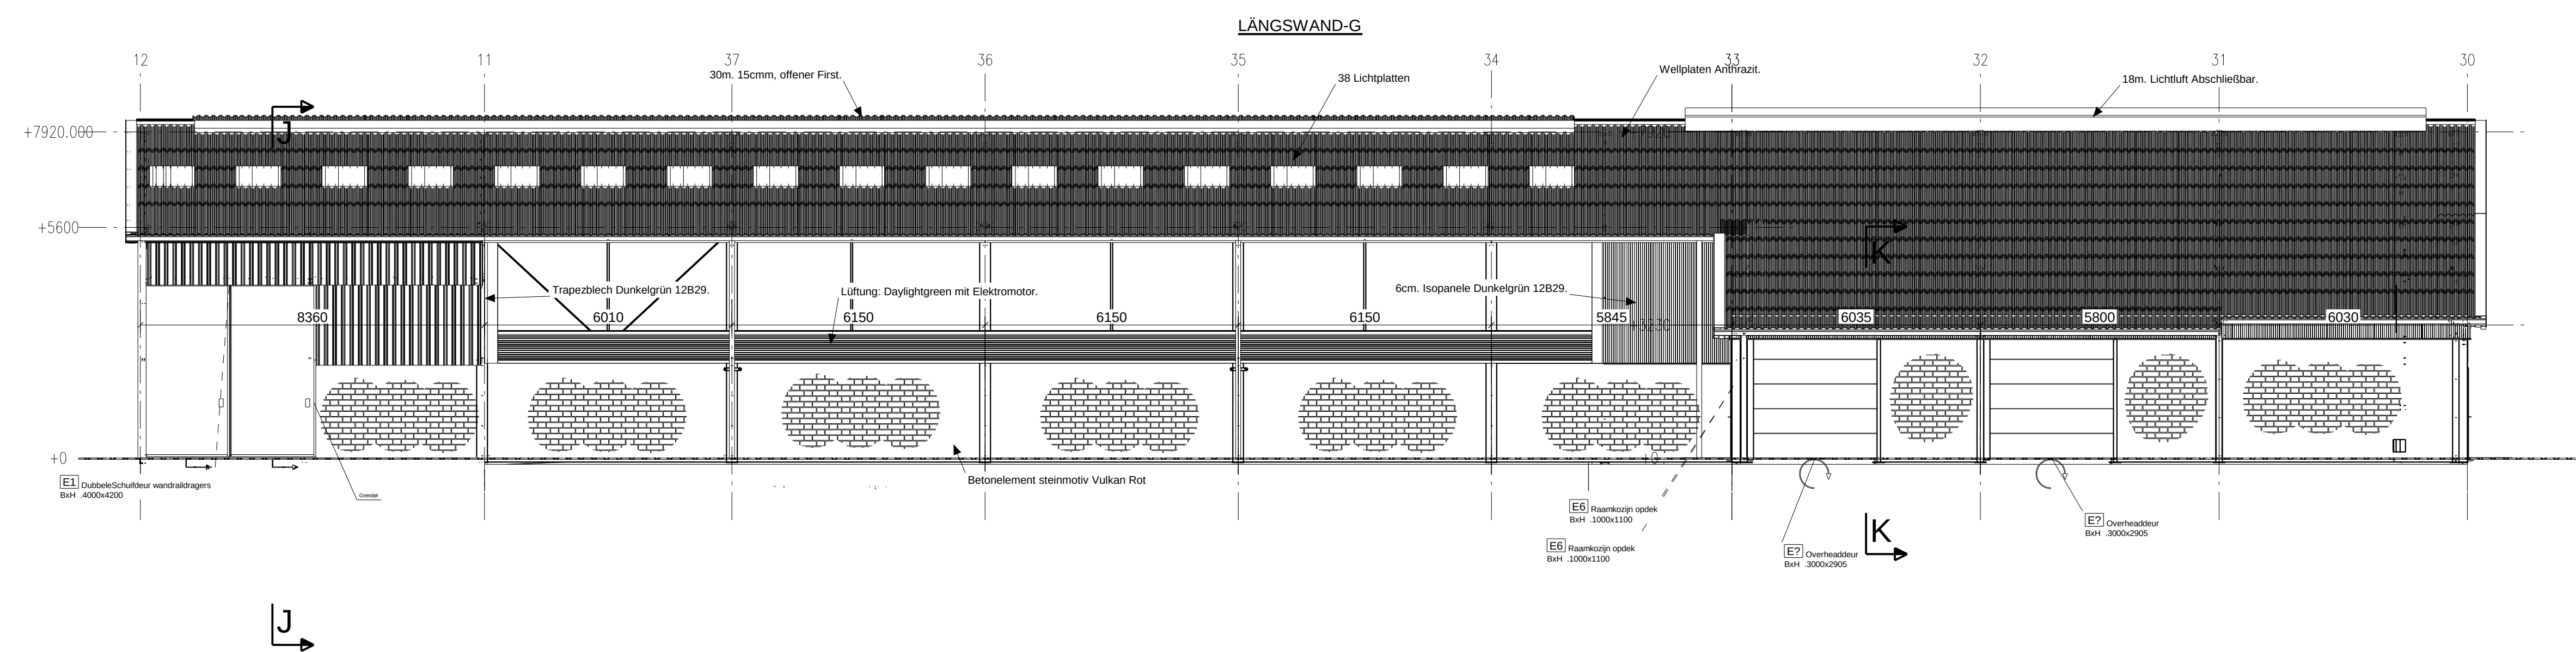
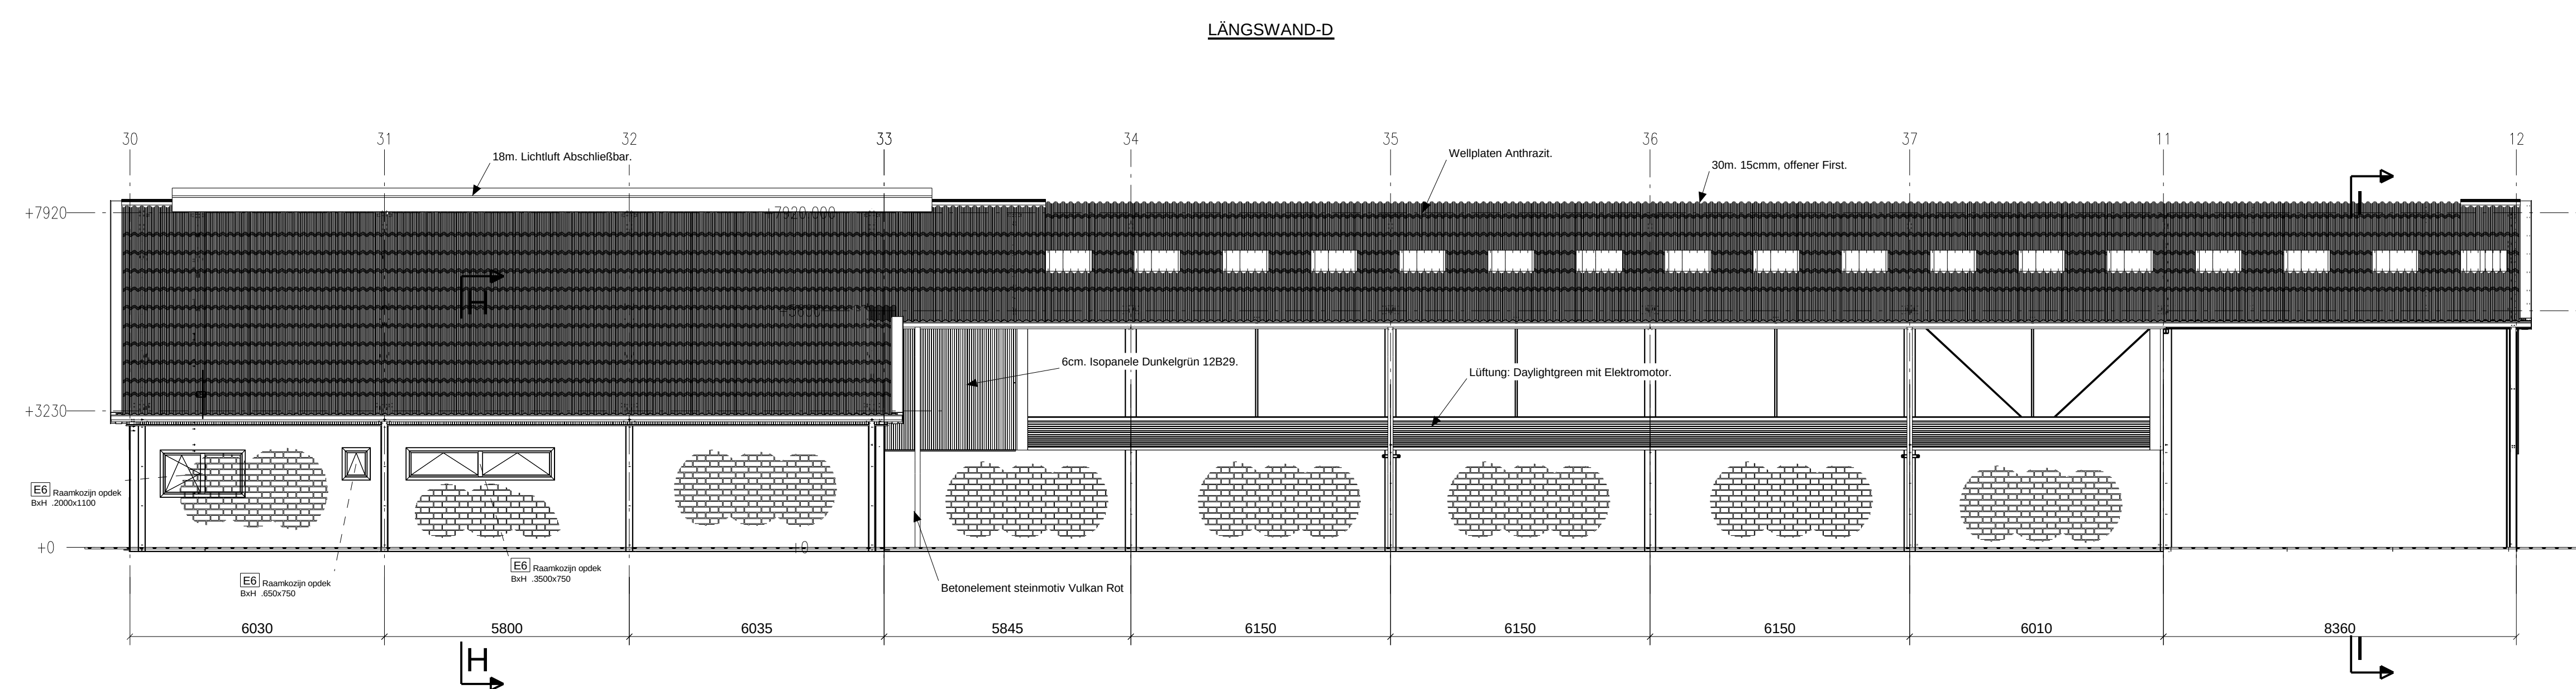


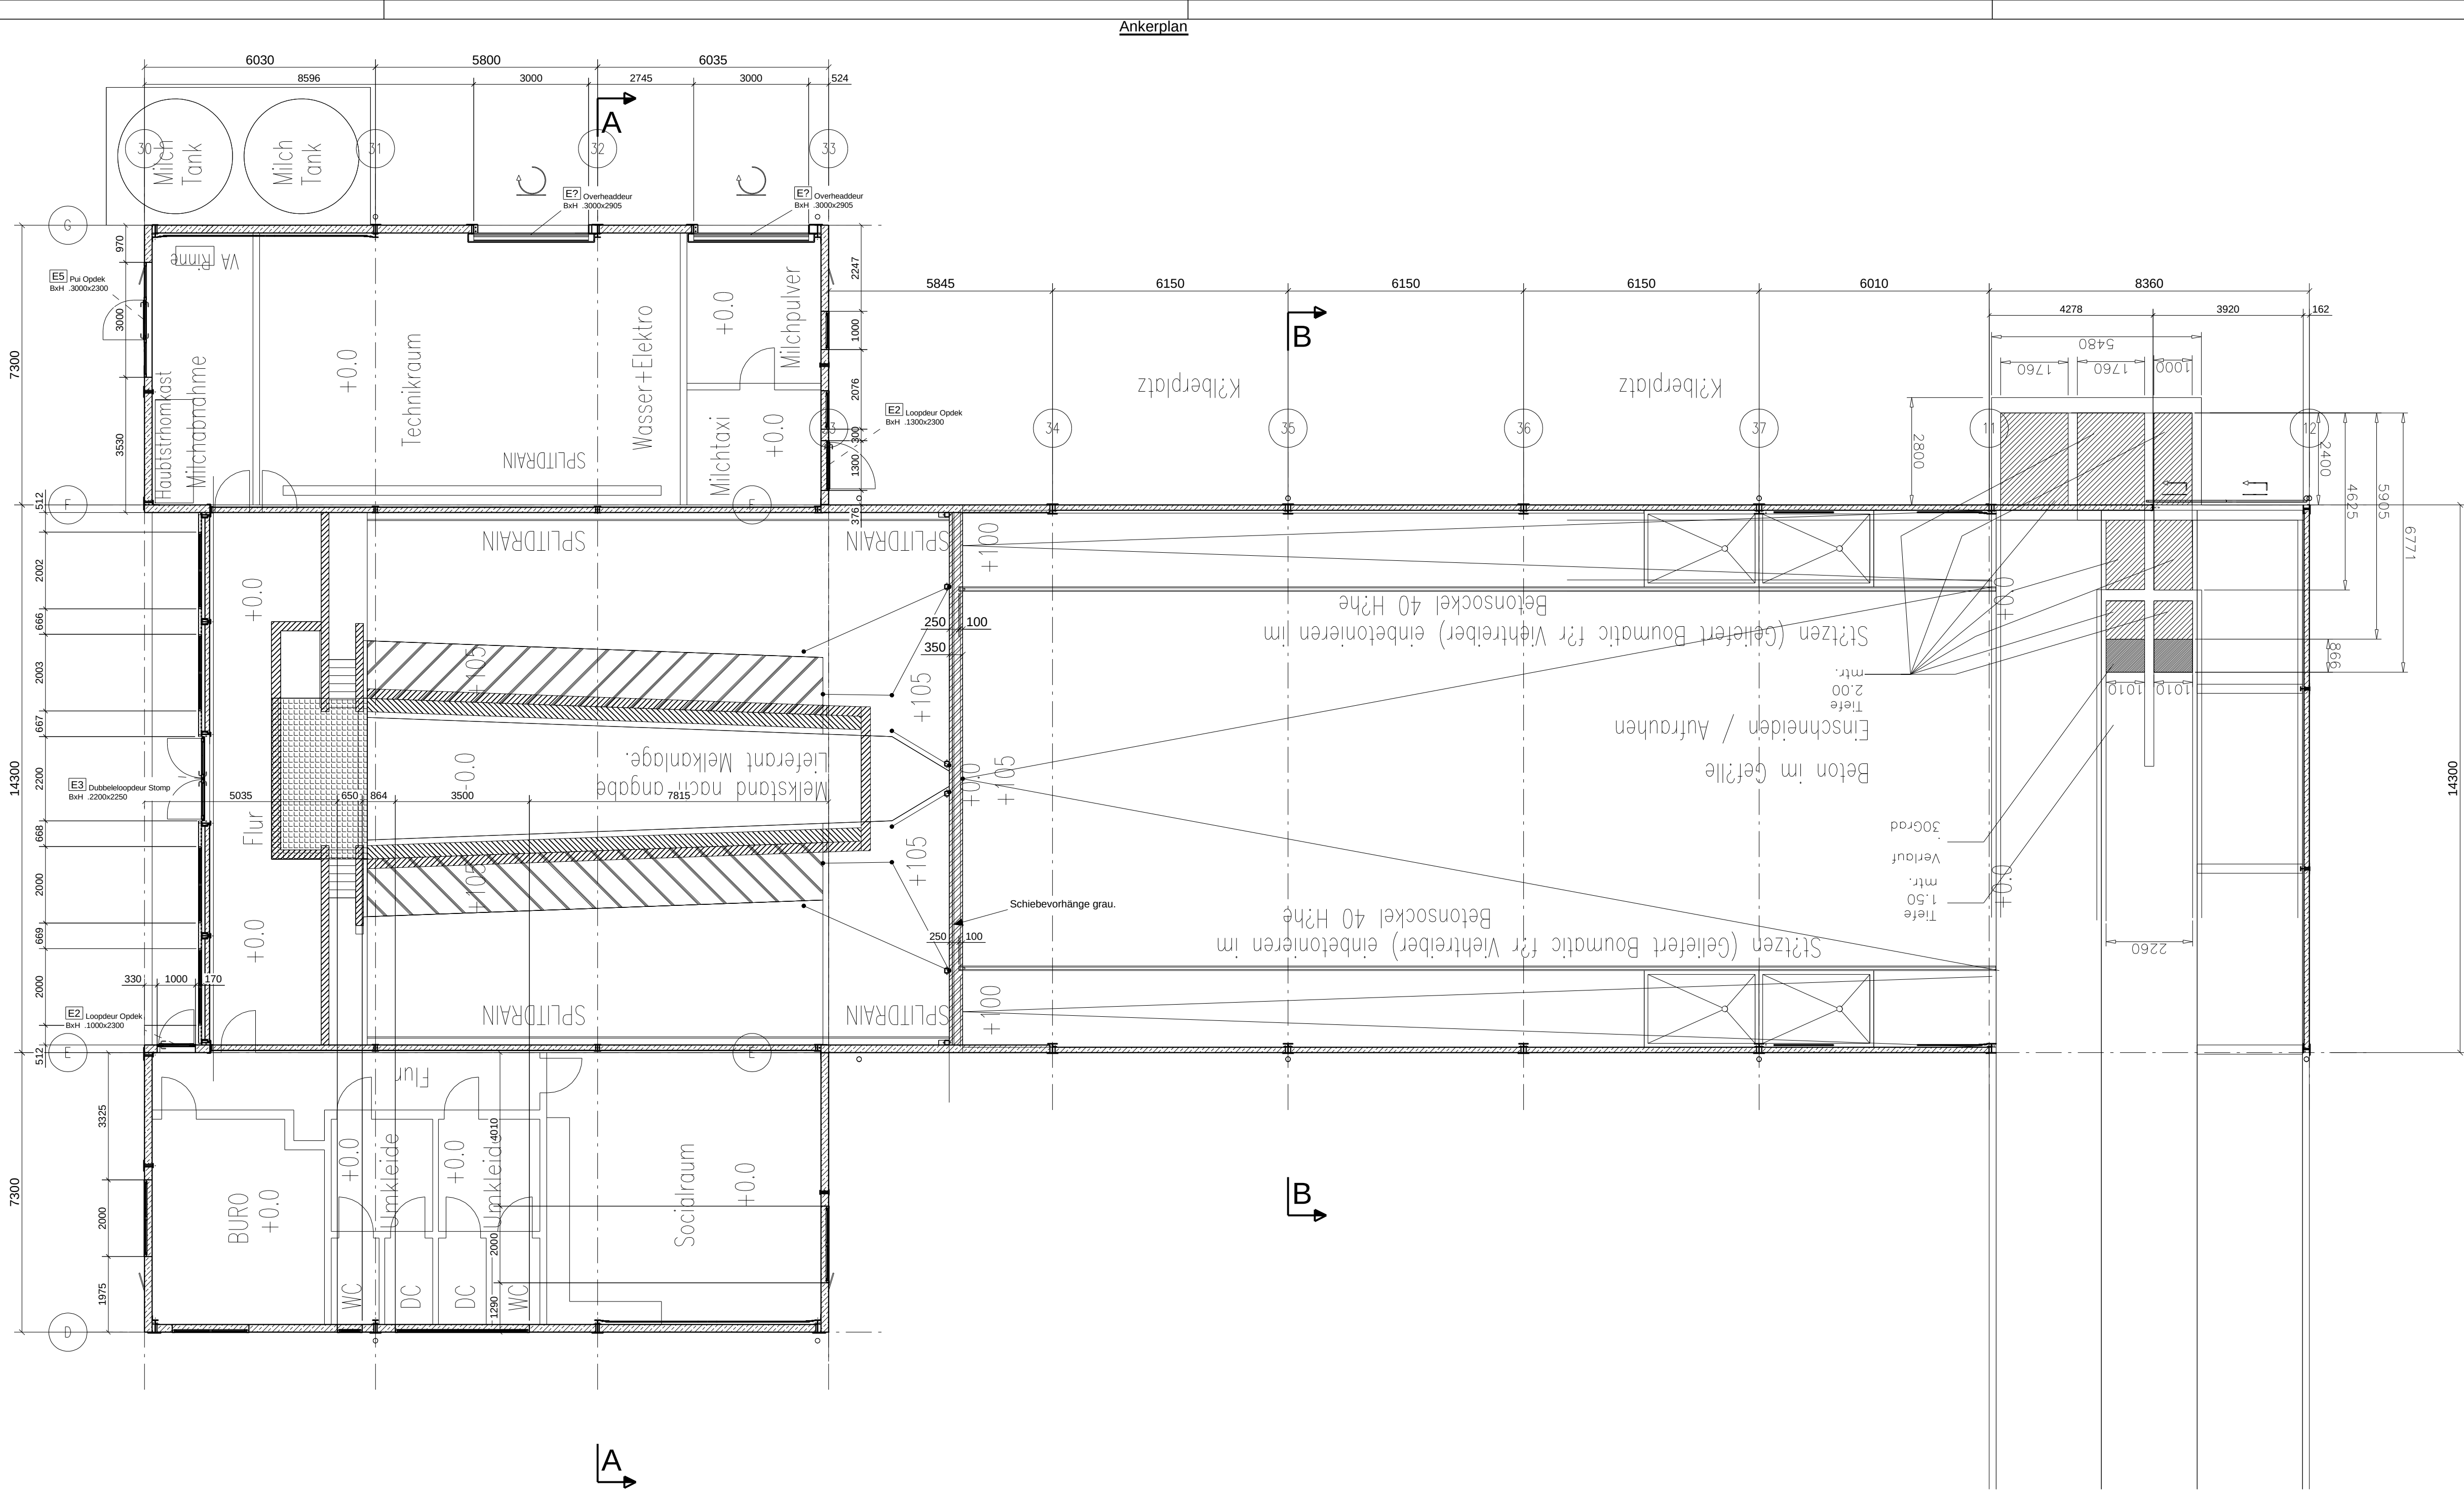

2	B	DEFINITIEF	13.10.2016
1	A	Zur Kontrolle	10.10.2016
REV. NO.:	REVISIE:	REVISIE OMSCHRIJVING:	REVISIE DATUM:
Conservering: Verzinkt			
Project: Neubau eines Melkzentrums Mühlenbekerstrasse 12-a, D-25548 Kellinghusen			
Naam: GIEBELS MELKZENTRUM			
Opdrachtgever: Herr S. Schlütter			
Bouwbedrijf Visser&Snelting			
wopereis staalbouw bv			
POSTBUS 463, 7000 AL DOETINCHEM TEL. 0031(0)-314-335941 FAX. 0031(0)-314-365816		FABRIEKSTRAAT 33 DOETINCHEM INTERNET: WWW.WOPEREIS.NL E-MAIL: t.vanmoerkerk@wopereis.nl	
Datum: 06.10.2016		Land: Duitsland	
Tekenaar: Henri van Moerkerk		Constructeur: constructeur	
Platdatum: 20.12.2016		Schaal: 1:100	
Tekeningsnummer: 04.1		Niet op schaal getekend!	
		Aanbeveling: NEE	
		Copyright Wopereis	
		Staalbouw Doetinchem	