Conserverings- & Transportlijst			
Fase naam	**Afwerking**	**Commentaar**	**Opdrachtfase**
CONS 11.2	FP Primer RAL 7016 80mu	Pendeldoor en aangrenzende onderdelen Fase 1 BG2 tot 1de	
CONS 11.3	FP Primer RAL 7016 80mu	Nieuw staal Fase 1 BG2 tot 1de	
CONS 12.1	ONBEHANDELD	Sparren Fase 1 tide tot 2de	
CONS 12.2	FP Primer RAL 7016 80mu	Pendeldoor en aangrenzende onderdelen Fase 1 1de tot 2de	
CONS 12.3	FP Primer RAL 7016 80mu	Nieuw staal Fase 1 1de tot 2de	
CONS 12.8	0	Stekken	
ANK 12.9	THERMISCH VERZINKT	Ankers 1de tot 2de	
CONS 13.2	FP Primer RAL 7016 80mu	Pendeldoor en aangrenzende onderdelen Fase 1 2de tot Dak	
CONS 13.3	FP Primer RAL 7016 80mu	Nieuw staal Fase 1 2de tot DAK	
F22	0	Opmerkingen en vragen	

Bestaande staal sparren / op locatie bewerken 1

Bestaande staal pendeldeuren en liggers / bewerken Vic Obdam fabriek 1

Nieuwe staalwerk

3D 1ste tm 2de verdieping 1:50

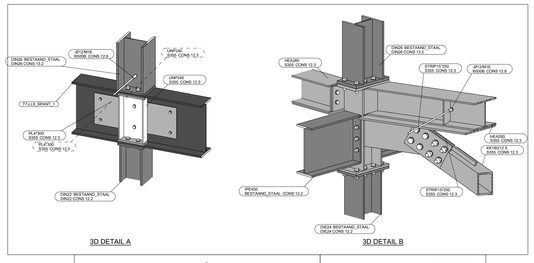

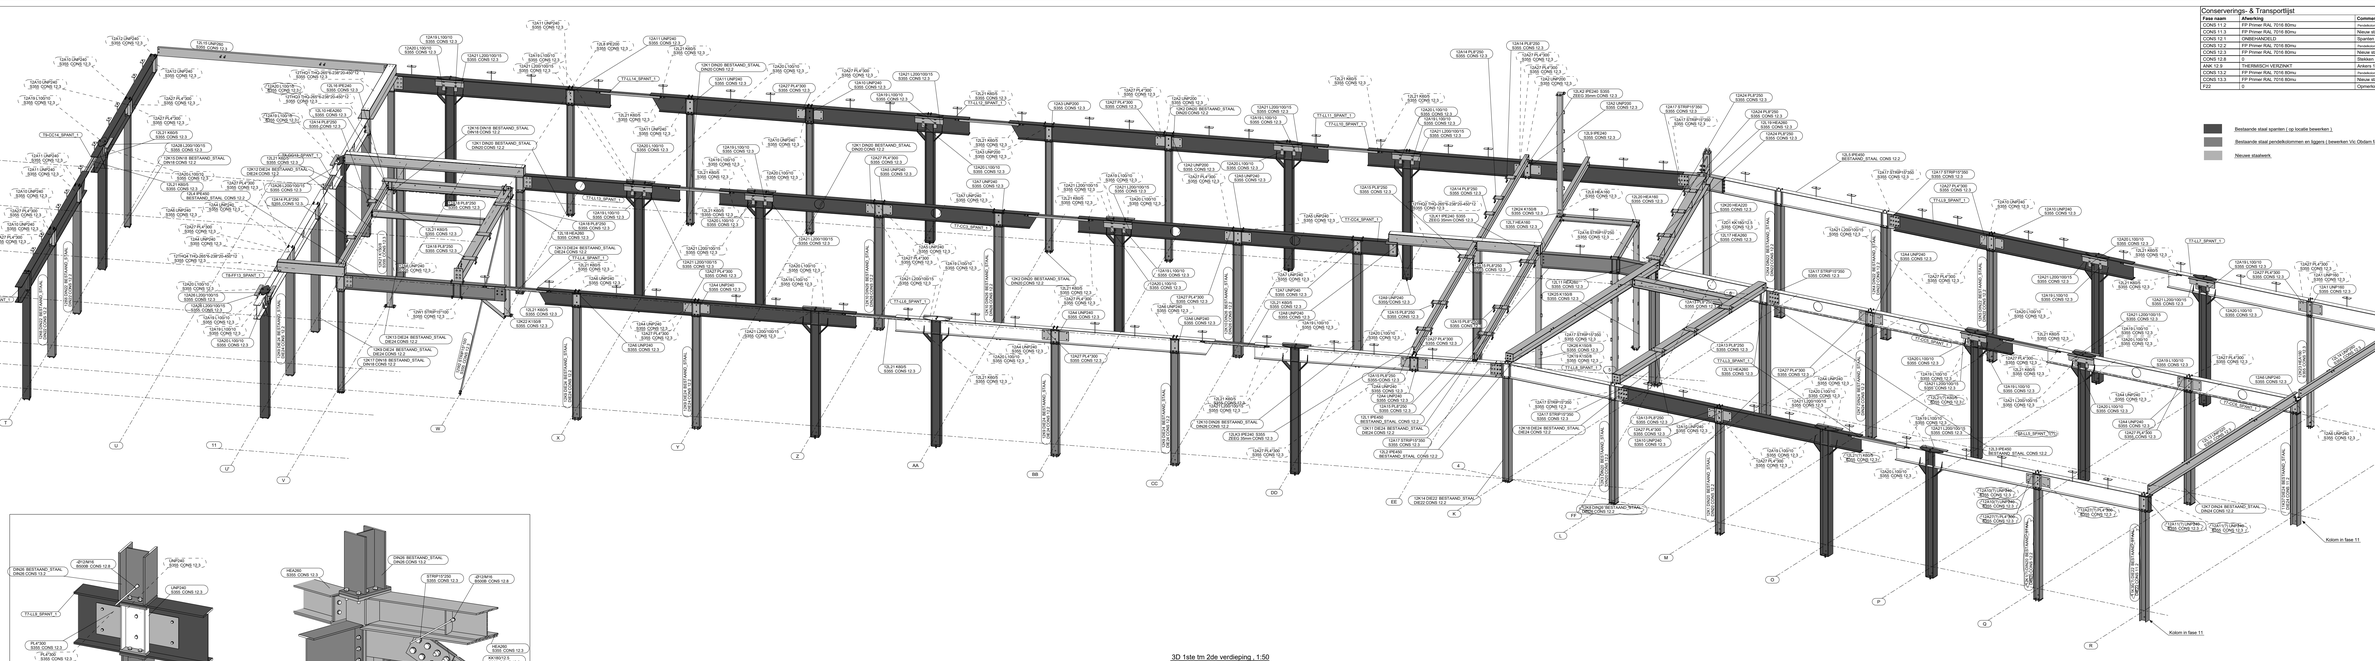

Executieklasse: EXC2

DEFINITIEF

Rev. nr.	Rev. fase	Revisie omschrijving		Rev. datum
3	-	DEFINITIEF	AKa	06-04-2020
2	-	TER VRIJGAVE ter vrijgave productie voor 2de verdieping	AKa	04-03-2020
1	-	VOORLOPIG	AKa	29-01-2020

Opdrachtgever:
Vries en Verburg

Hoofdconstructeur:
IMD Raadgevende Ingenieurs

Werk: Biopartner 5

Adres: Leiden Bio Science Park

Getekend: Alex Kampstra
Schaal: zie aanzicht
Formaat: **1517x582**

FASE 12

Onderwerp:
3D STAALOVERZICHT 2de verdieping Fase 1

Materiaal:	S235	T.A.V.	Bouten: 8.8-THVZ gerold	T.A.V.
Lassen:	zie werkplaatstekeningen			
Algemeen:	Alle lassen a = 4 tenzij anders vermeld			

VIC OBDAM

BOUWEN BEGINT MET STAAL

T: 0229-453 044 (algemeen)
T: 0229-263 680 (tekenkamer)

Projectnummer:
290199

Tekening:
G [25]

Tekla Structures model 290199_Vries en Verburg_Biopartner 5