




Aanzicht 1, 1:30

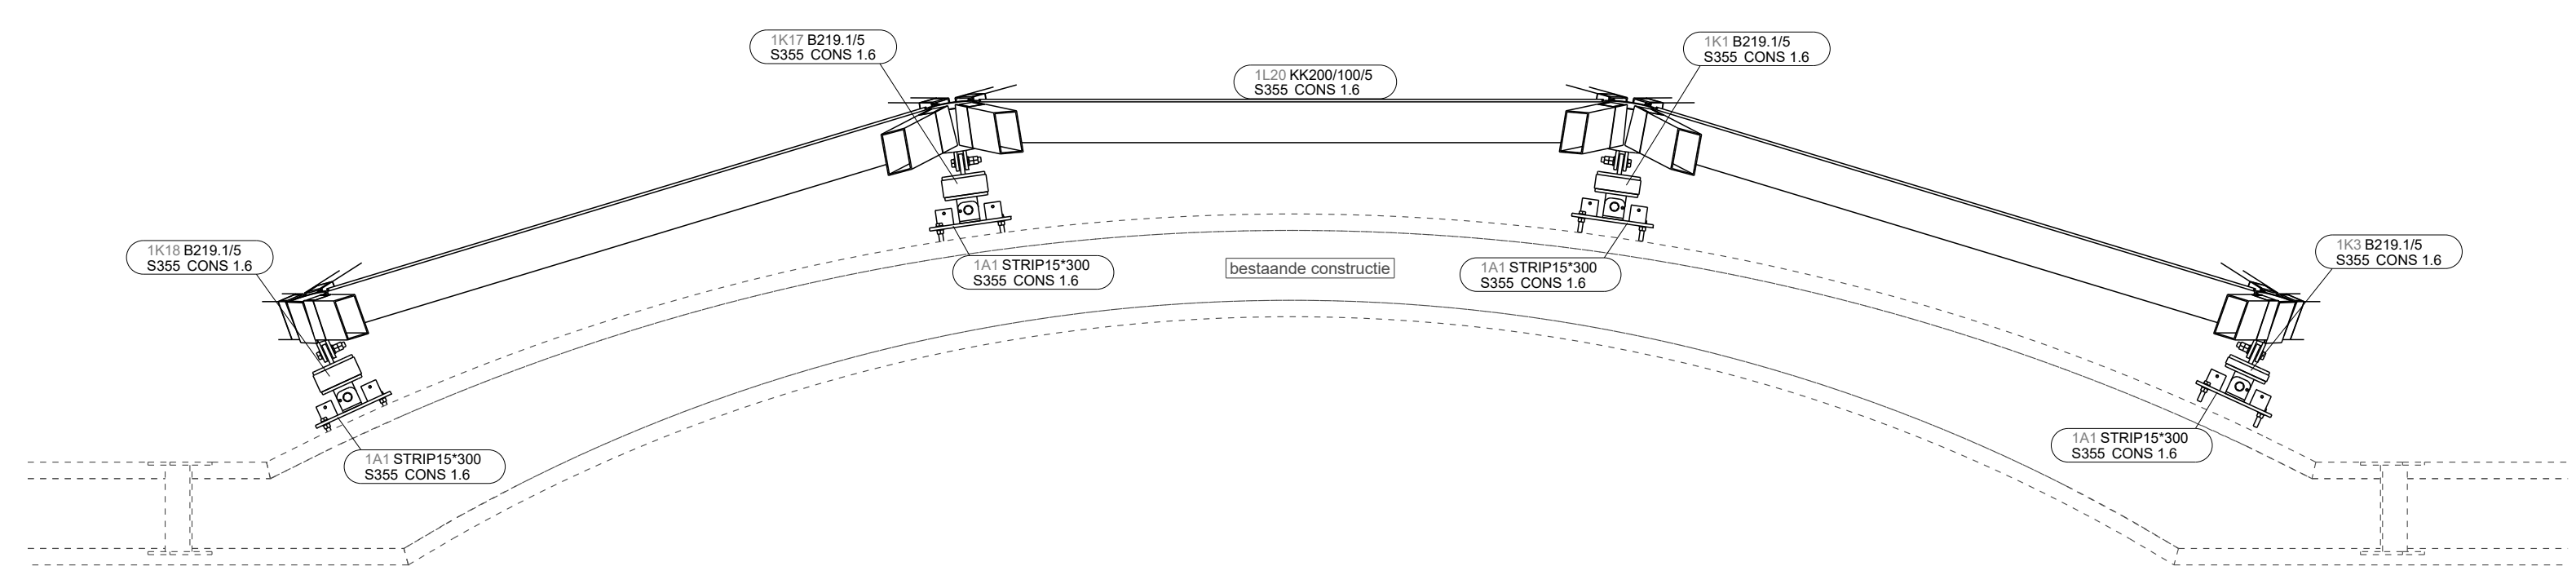


Aanzicht 2, 1:30

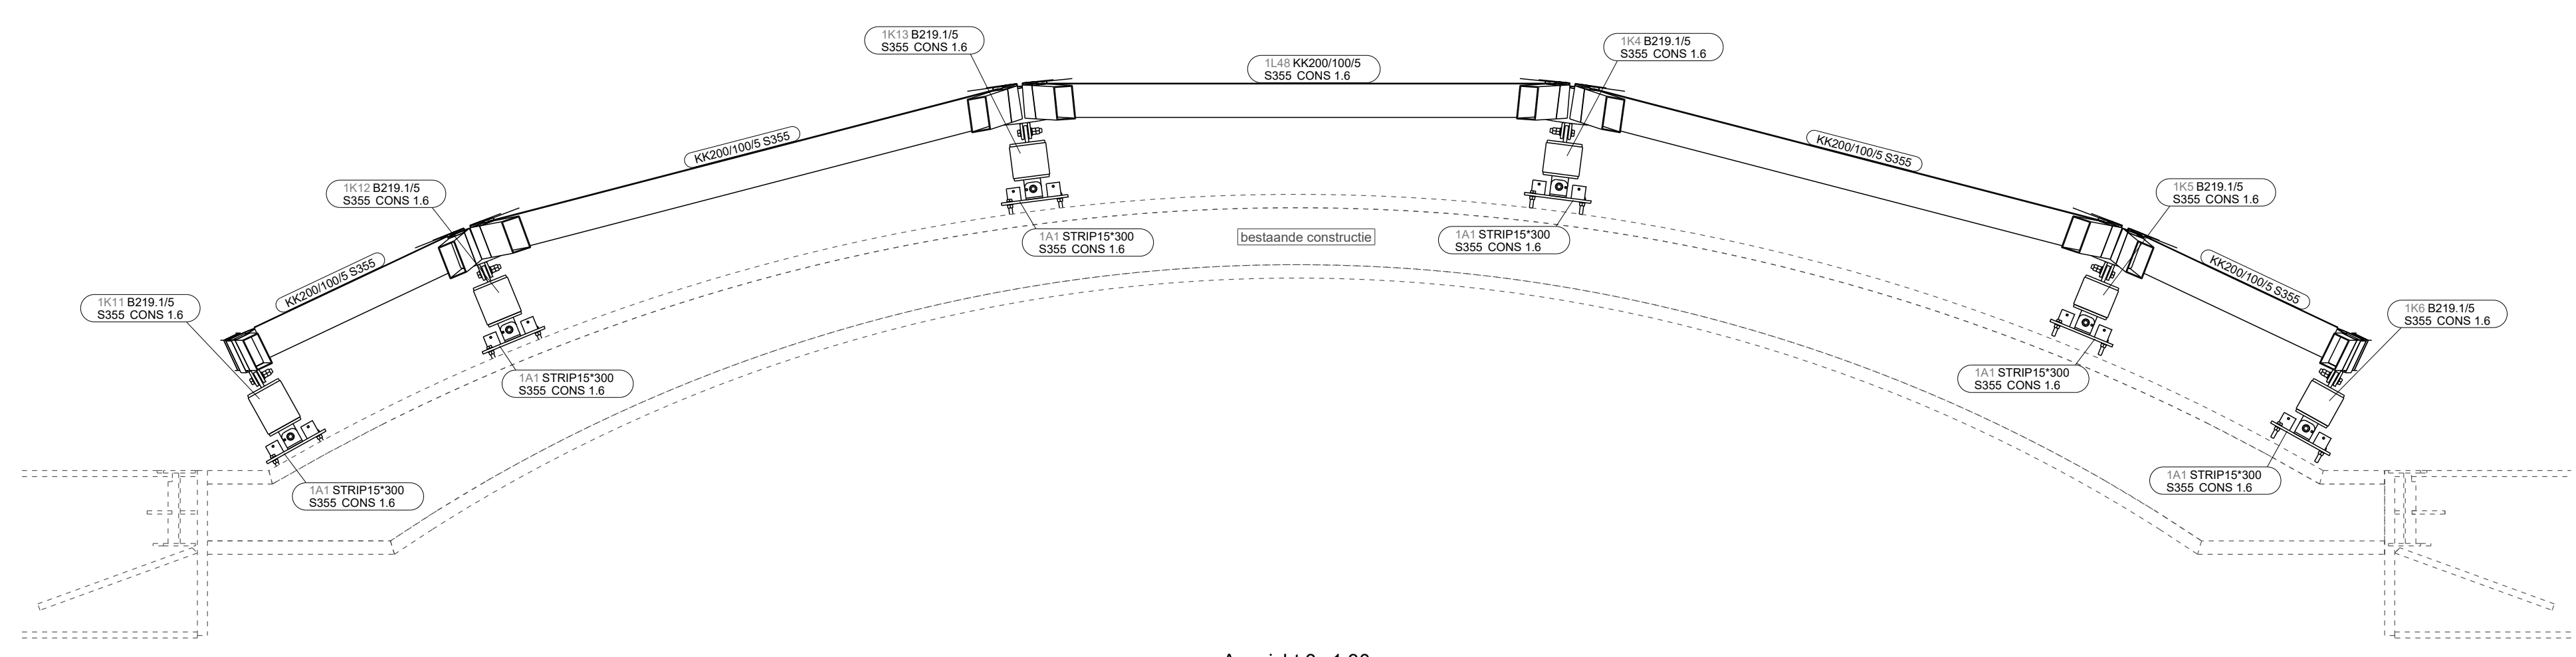


Aanzicht 3, 1:30

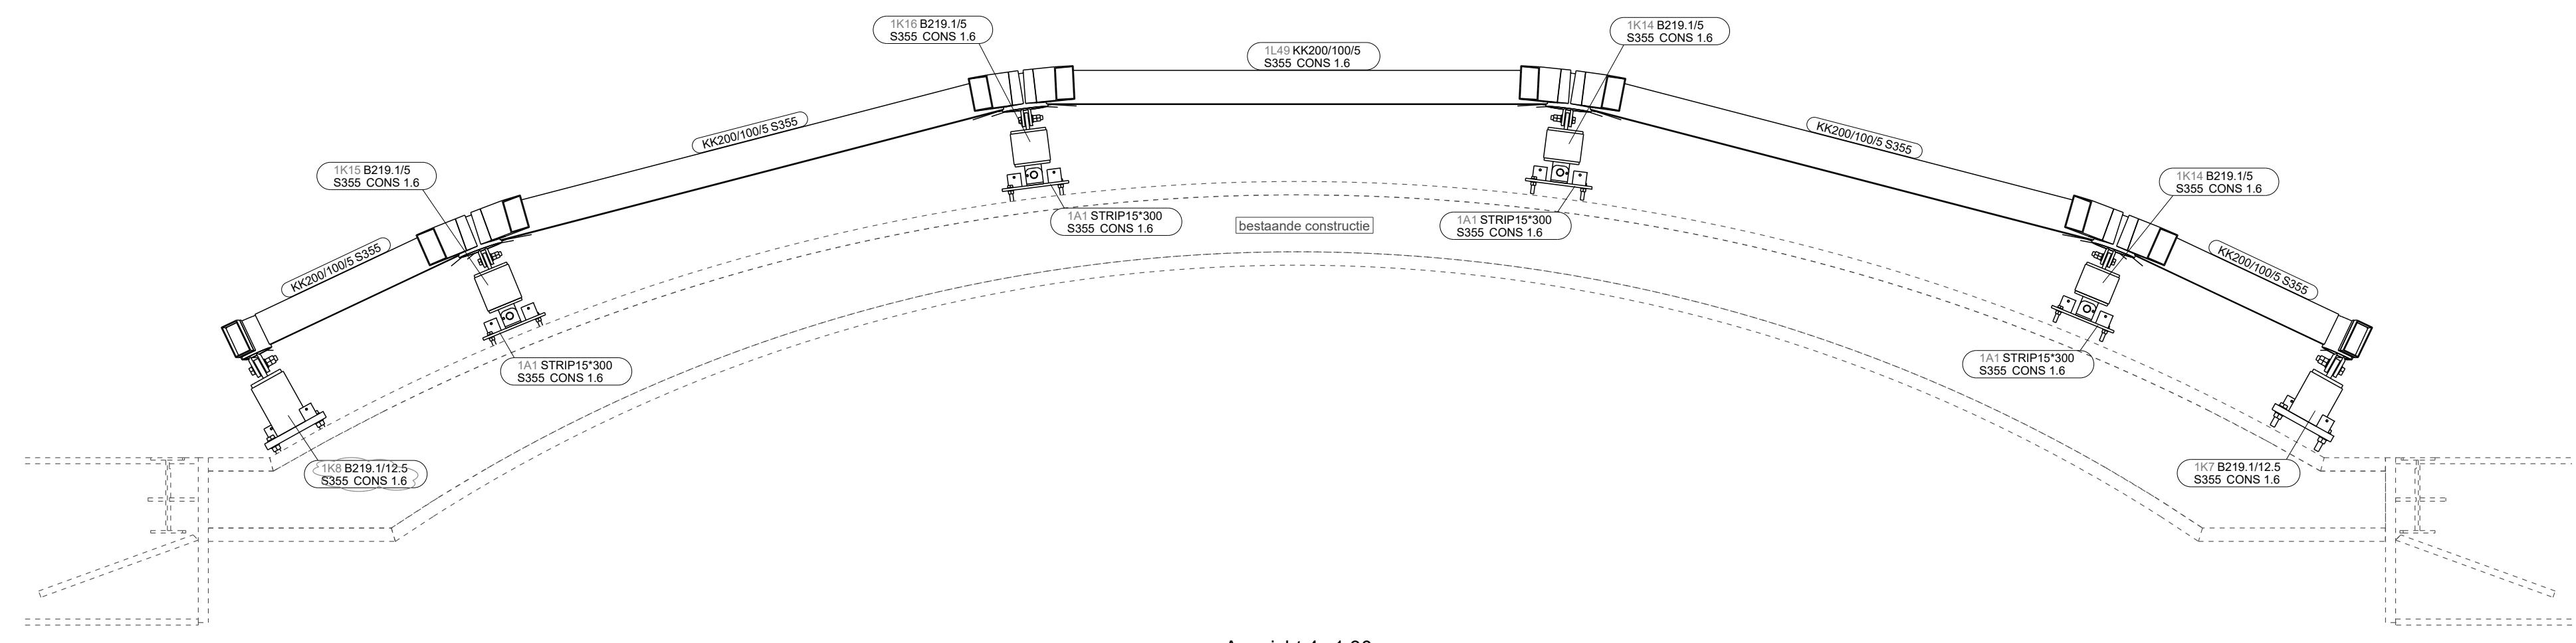

Aanzicht 4, 1:30

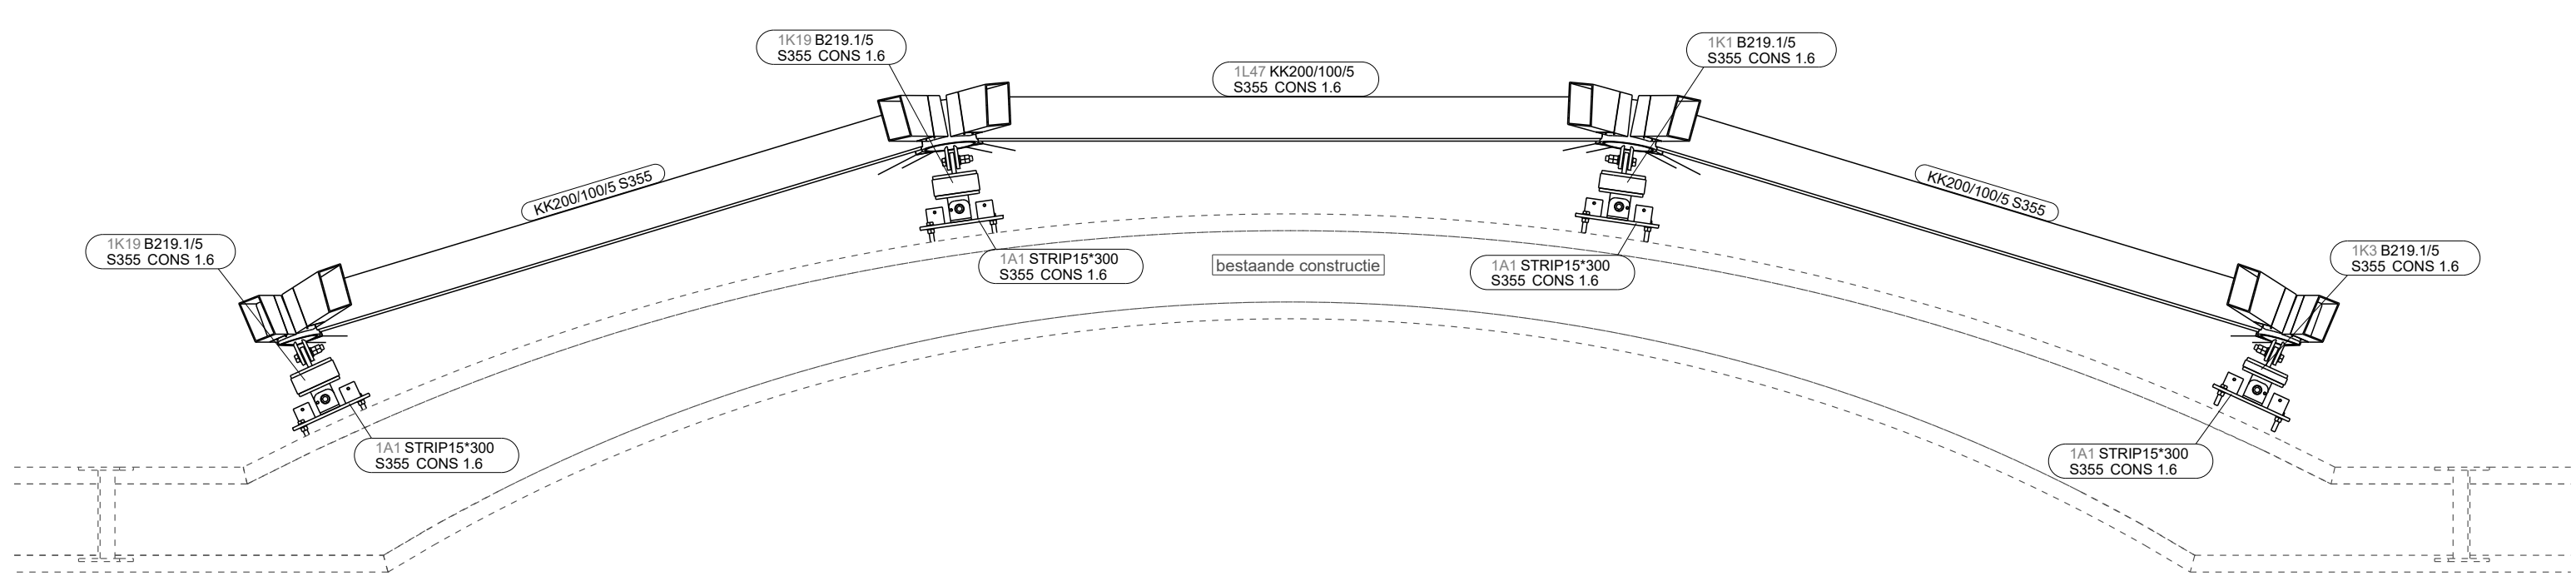

Aanzicht 5, 1:30

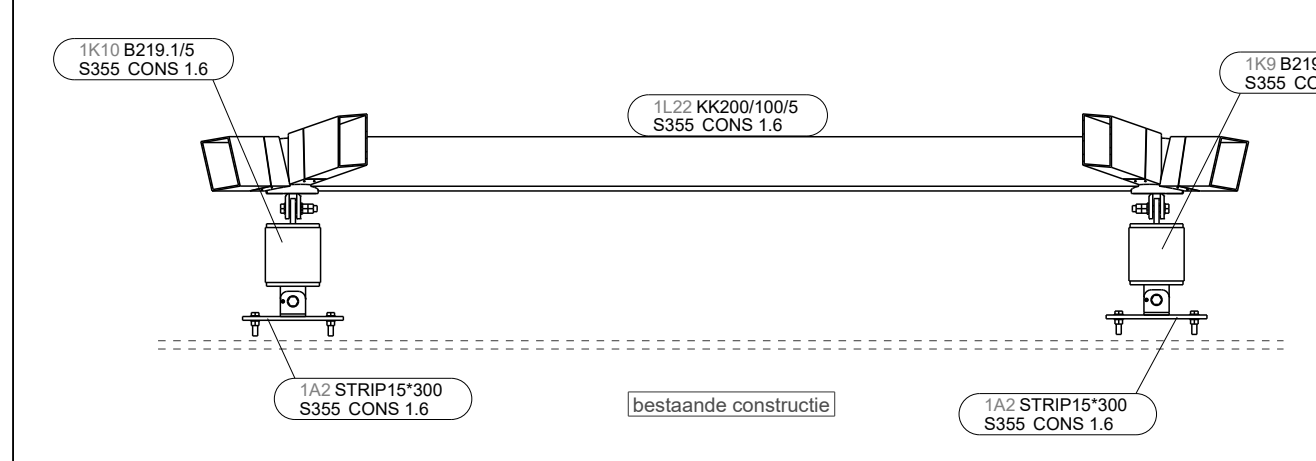

Aanzicht 6, 1:30

Executieklassse: EXC2

DEFINITIEF

3	-	DEFINITIEF	Inmeting bestaande liggers verwerkt	JBa	22-10-2019
2	-	DEFINITIEF	Extra strippen meegenomen t.b.v. elektra en sprinkler	JBa	01-10-2019
1	-	DEFINITIEF		JBa	20-08-2019

Rev. nr.	Rev. fase	Revisie omschrijving	Rev. datum
----------	-----------	----------------------	------------

Opdrachtgever: Ballast Nedam	Getekend: JBa
Hoofdconstructeur: Goudstikker de Vries	Schaal: zie aanzicht
Werk: MotN - Dome	Formaat: A1
Adres: Leidschenhage te Leidschendam	FASE 1

Onderwerp: **Aanzichten 1 t/m 6 Glazenkapconstructie**

Materiaal: S235	T.A.V. Bouten: 8.8-THVZ gerold	T.A.V.
Lassen: zie werkplaatstekeningen		
Algemeen: S235 a = 0,38 x t	S355 a = 0,44 x t	T.A.V.

VIC OBDAM 

Projectnummer: **290195**

Tekening: **G [3]**