
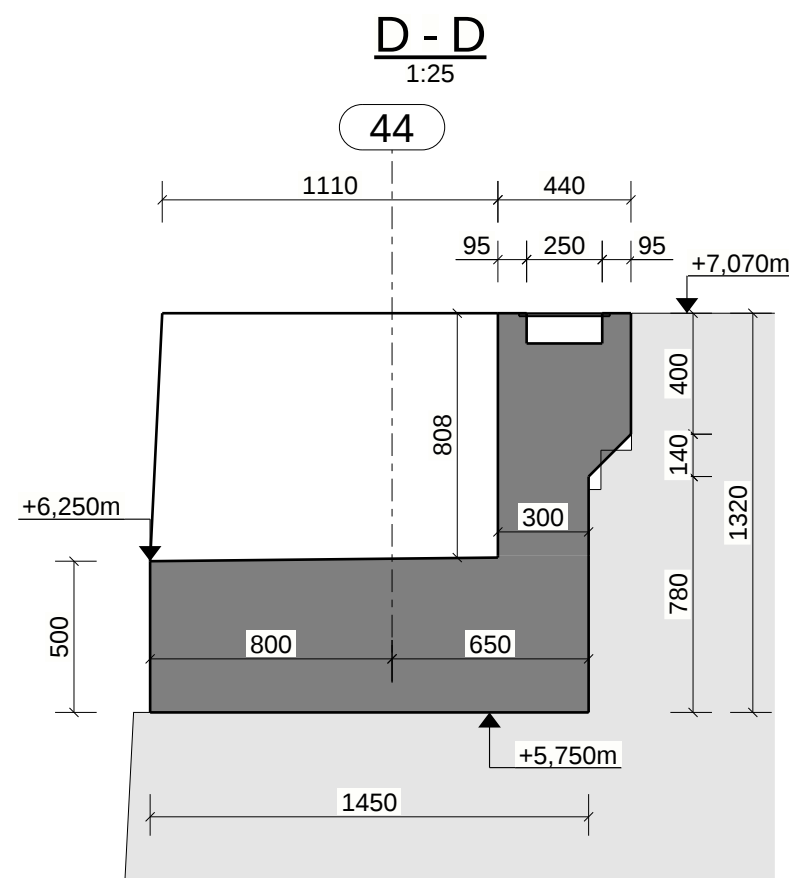
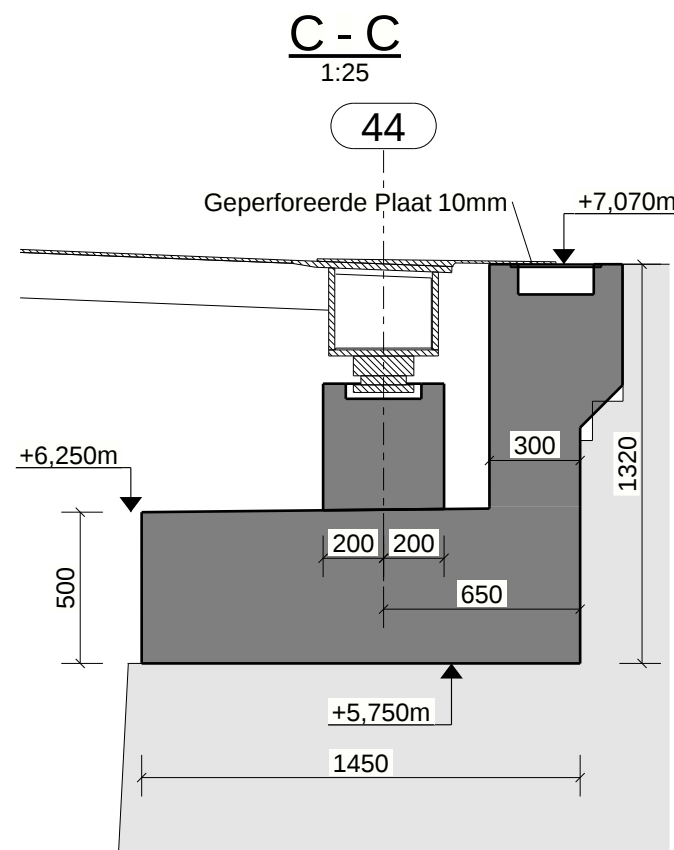
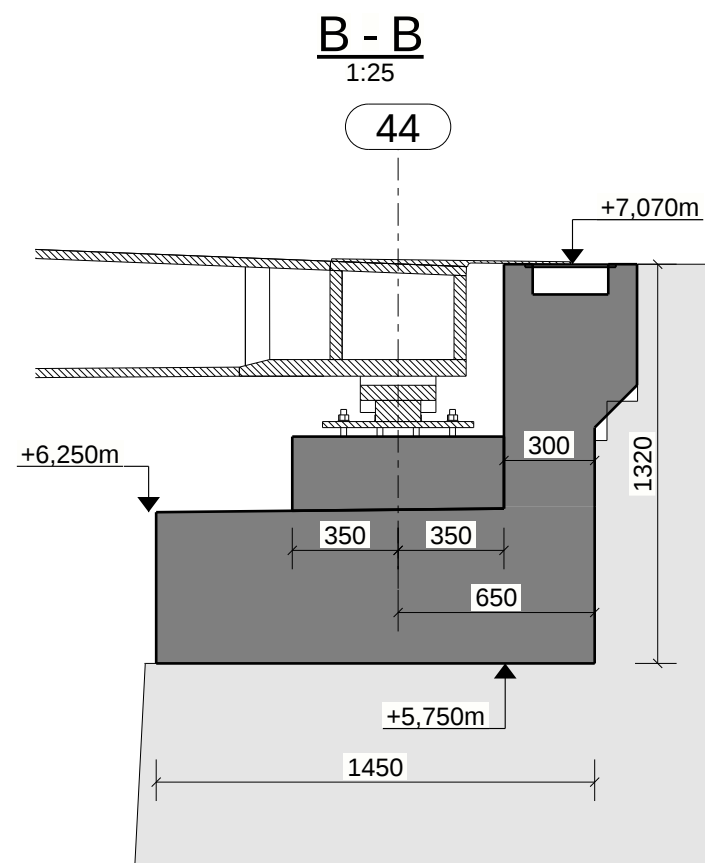
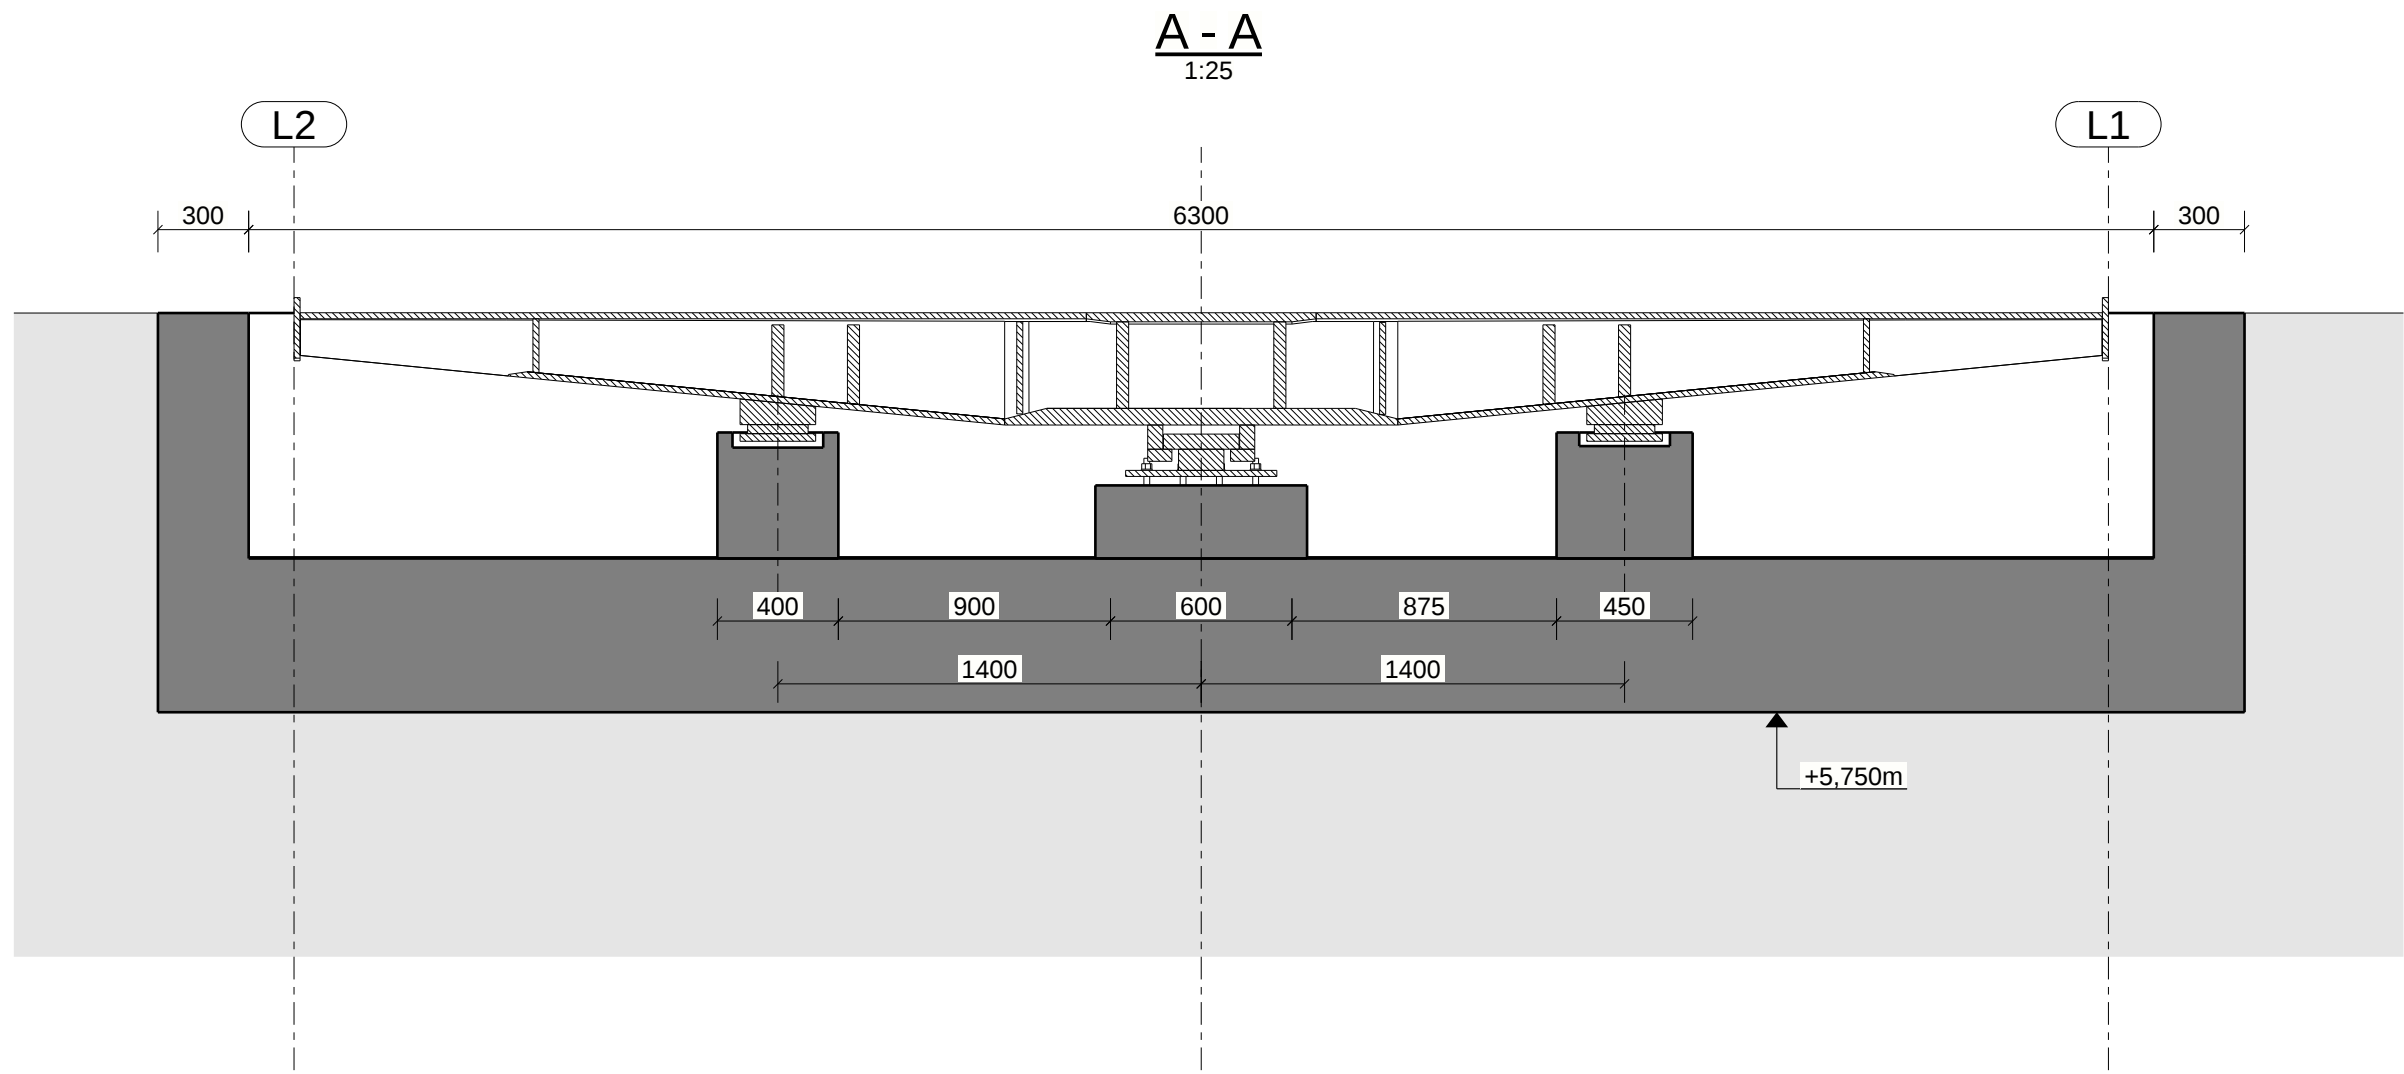


Planzicht FUNDERING
Rechteroever

1:25

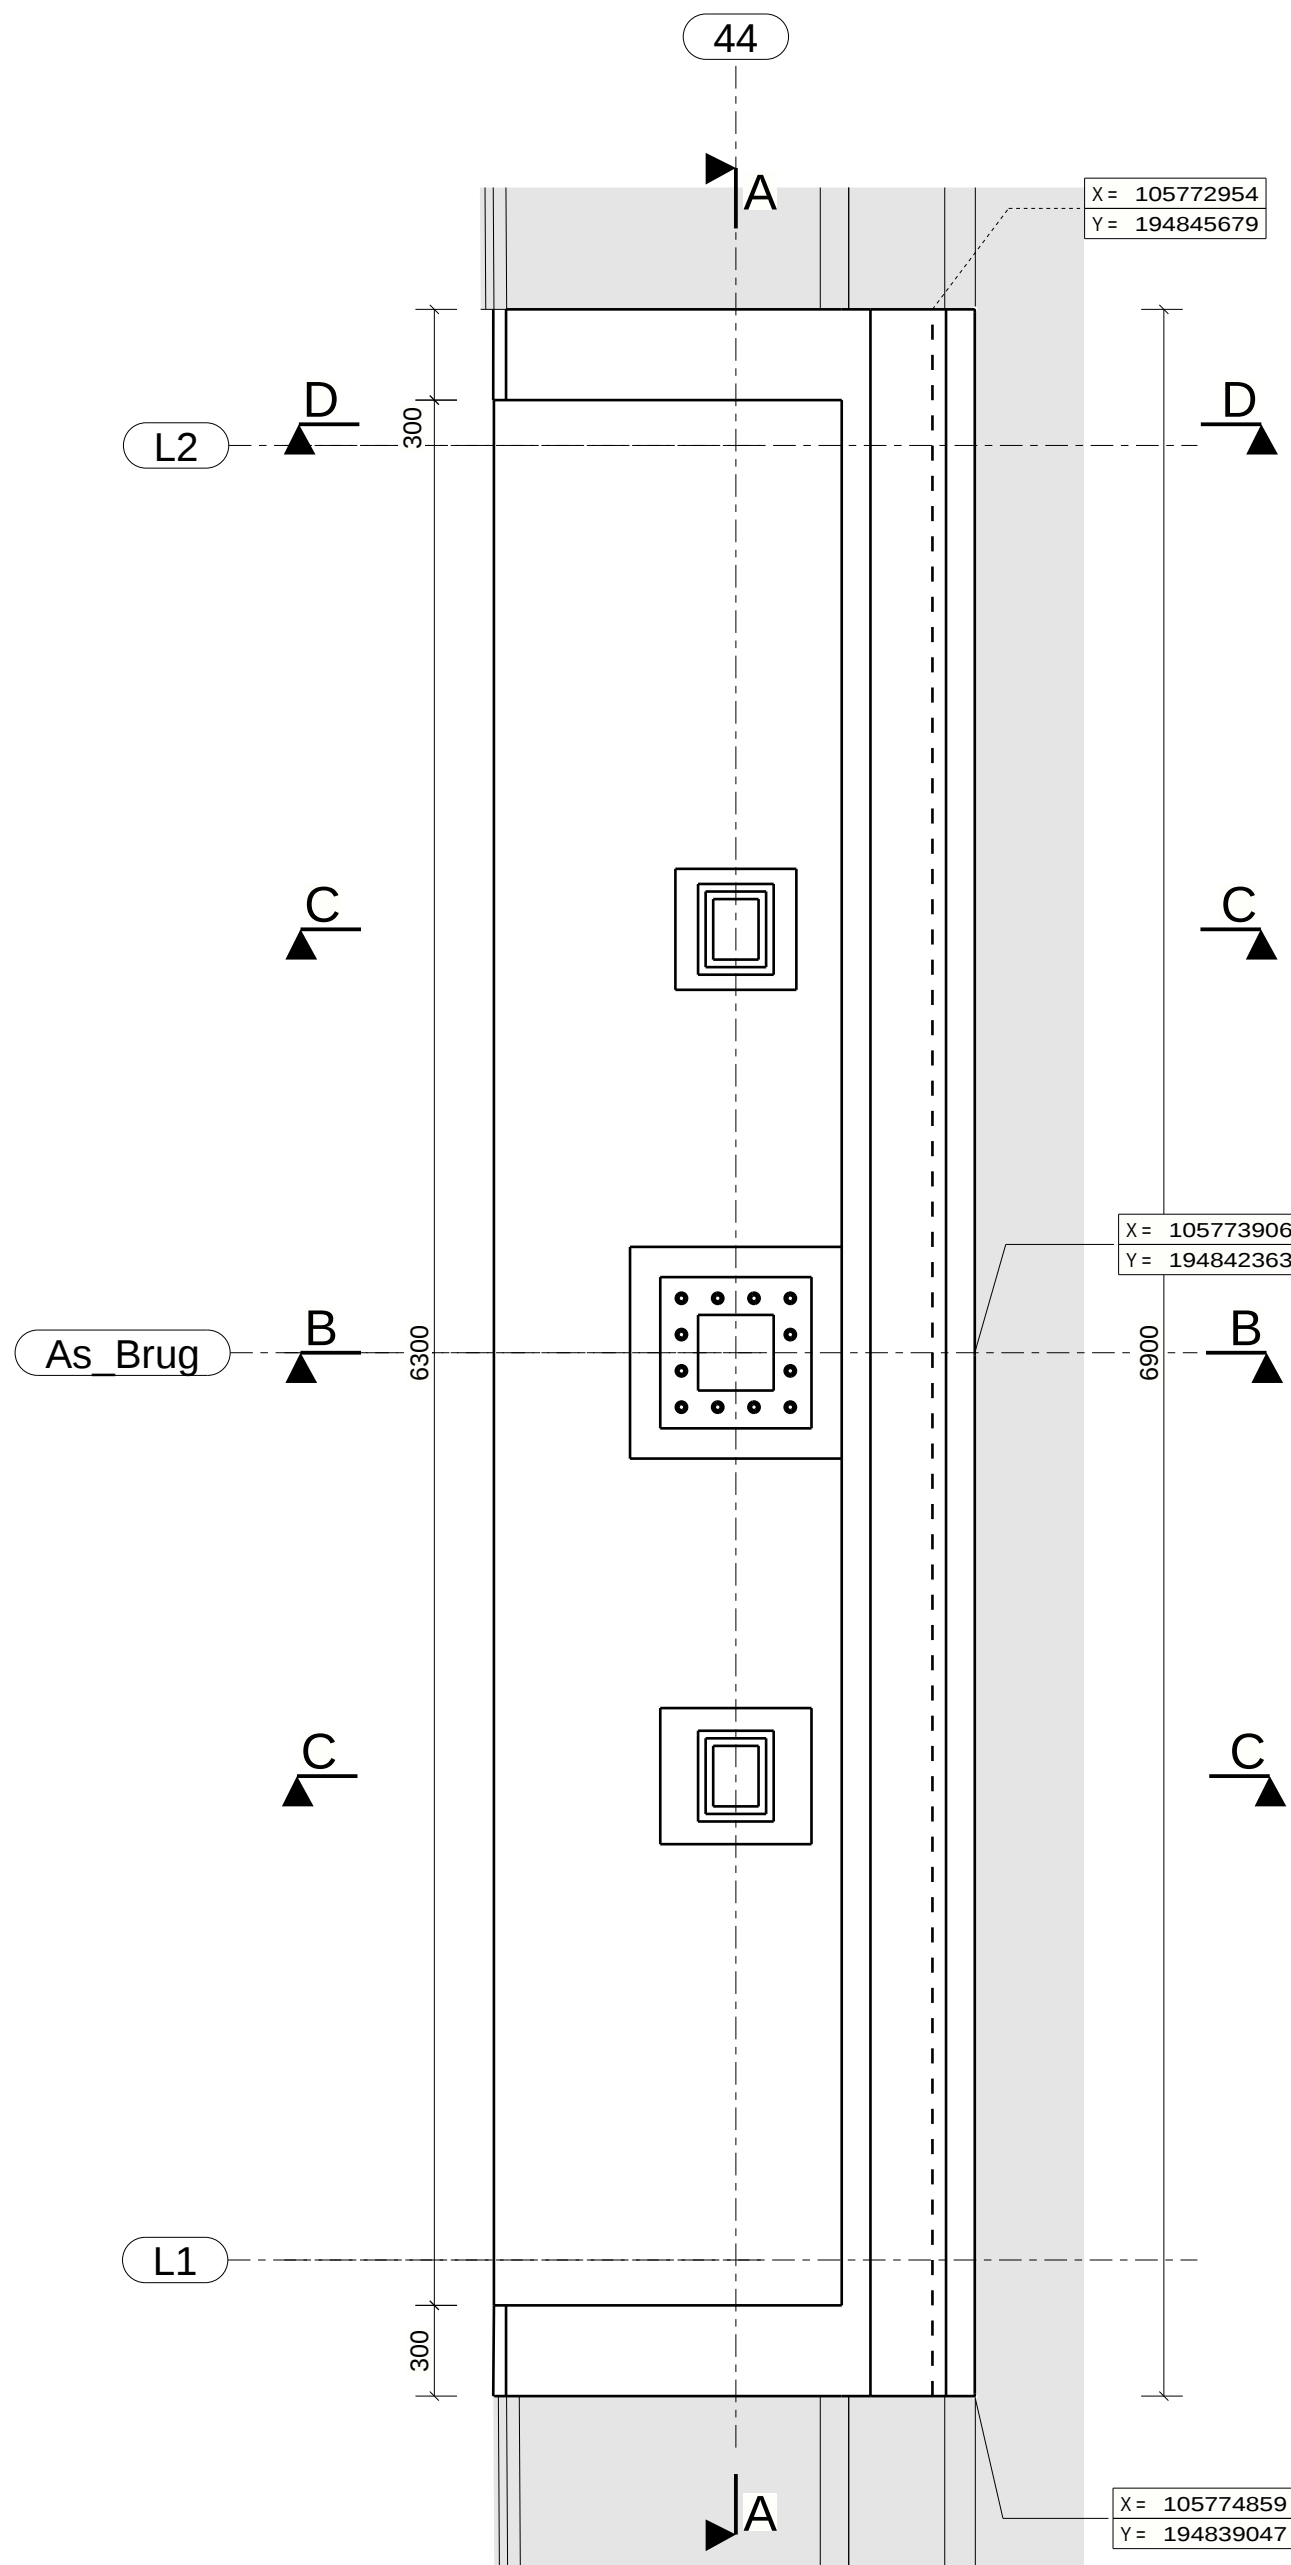

LEGENDE BEKISTING

1. Materiaalspecificaties (tenzij anders vermeld)

Type onderdelen	Specificatie
Werkvloeren	C12/15 - OB - E0
In de grond gevormde palen	C30/37 - GB - EE1 - LA
Landhoofd (incl. vleugelmuuren, scheenmuur, sokkels,...)	C35/45 - GB - EE4 - LA
Vloerplaten	C30/37 - GB - EE4 - LA
Keerwand	C35/45 - GB - EE4 - LA
Kesp grondkeringen	C35/45 - GB - EE4 - LA
Kesp vulling ankermissten	C35/45 - GB - EE4 - 6 mm - LA
Damplanken	S355GPJ0
Grondankers	Dubbele corrosiebescherming P2 fy,min = 1640 N/mm², fu = 1860 N/mm² Verdeelplaat: S355I2+N

2. Conservering

- Damplanken: - bestaande kaaimuur: Stralen Sa2 ½ + Al*6.10 (waterzijde van +7.00mTAW tot +10.50mTAW)

3. Overig

- Vellingkanten 20x20mm op alle zichtbare verticale vlakken (Geen vellingkanten op alle zichtbare horizontale vlakken)

- Voegen opvullen met koude elastische voegvulling

- Alle storten dienen opgeruwd te worden

- Alle vlakken in aanraking met volle grond dienen bestreken te worden met een bitumenemulsie in 3 lagen

LEGENDE ALGEMEEN

- Alle maten in mm

- Peilmaten in m (TAW)

- Levensduur 100 jaar

- De opdrachtnemer legt uitvoeringstekeningen ter goedkeuring voor aan de aanbestedende overheid, voorafgaandelijk a/d uitvoering.

- De bestaande toestand is louter indicatief op de tekeningen weergegeven.

- De opdrachtnemer vergewist zich ter plaatse van de bestaande toestand en doet de nodige opmetingen.

SITUATIEPLAN



AFDELING REGIO WEST
GULDENSPORNPARK 105 - 9820 MERELBEKE
T 09 292 12 11 - E bovenschelde@vlaamsewaterweg.be
www.vlaamsewaterweg.be

PLANNR. D3_100 680_ABP_202

TRACTEBEL
ENGIE

B-2018 Antwerpen
Van Immerseestraat 66
T +32 3 270 82 82
F +32 3 270 82 68
antwerpen@tractebel-engie.be
B-3500 Hasselt
Bijlinden 23
T +32 11 28 86 00
F +32 11 28 86 20
hasselt@tractebel-engie.be
B-8000 Gent
Exploitant Oscar Van De Voorde 1
T +32 9 240 09 11
F +32 9 240 09 00
gent@tractebel-engie.be
B-8400 Oostende
Exploitantstraat 1
T +32 9 934 03 60
F +32 9 934 03 99
oostende@tractebel-engie.be

TRACTEBEL ENGINEERING N.V. - MAATSCHAPPELIJKE ZETEL :
SIMON BOLIVARLAAN 34-36 B-1000 BRUSSEL

PROJECTNUMMER STUDIEBUREAU P.016080
PLANNUMMER STUDIEBUREAU ST-202
REVISIE
DATUM REVISIE

IND.	DATUM	KENMERK	TK

OPGEMAAKT DOOR:
MERELBEKE,
INGENIEUR

ir. RENATE BUYSSE

VOORGESTELD DOOR:
MERELBEKE,
AFDELINGSHOOFD

ir. LIEVEN DEJONCKHEERE

GEZIEN EN GOEDGEKEURD OM GEVOEGD TE
WORDEN BIJ HET BESTEK NR. : ABS-18-028
HASSELT,
GEDELEGEERD BESTUURDER

ir. CHRIS DANCKAERTS

AFMETING: 841x594

SCHAAL: 1:25

HANDELSDOK

Fiets- en voetgangersbrug
GENT

ONDERBOUW

Bekistingsplan
Landhoofd - Rechteroever