
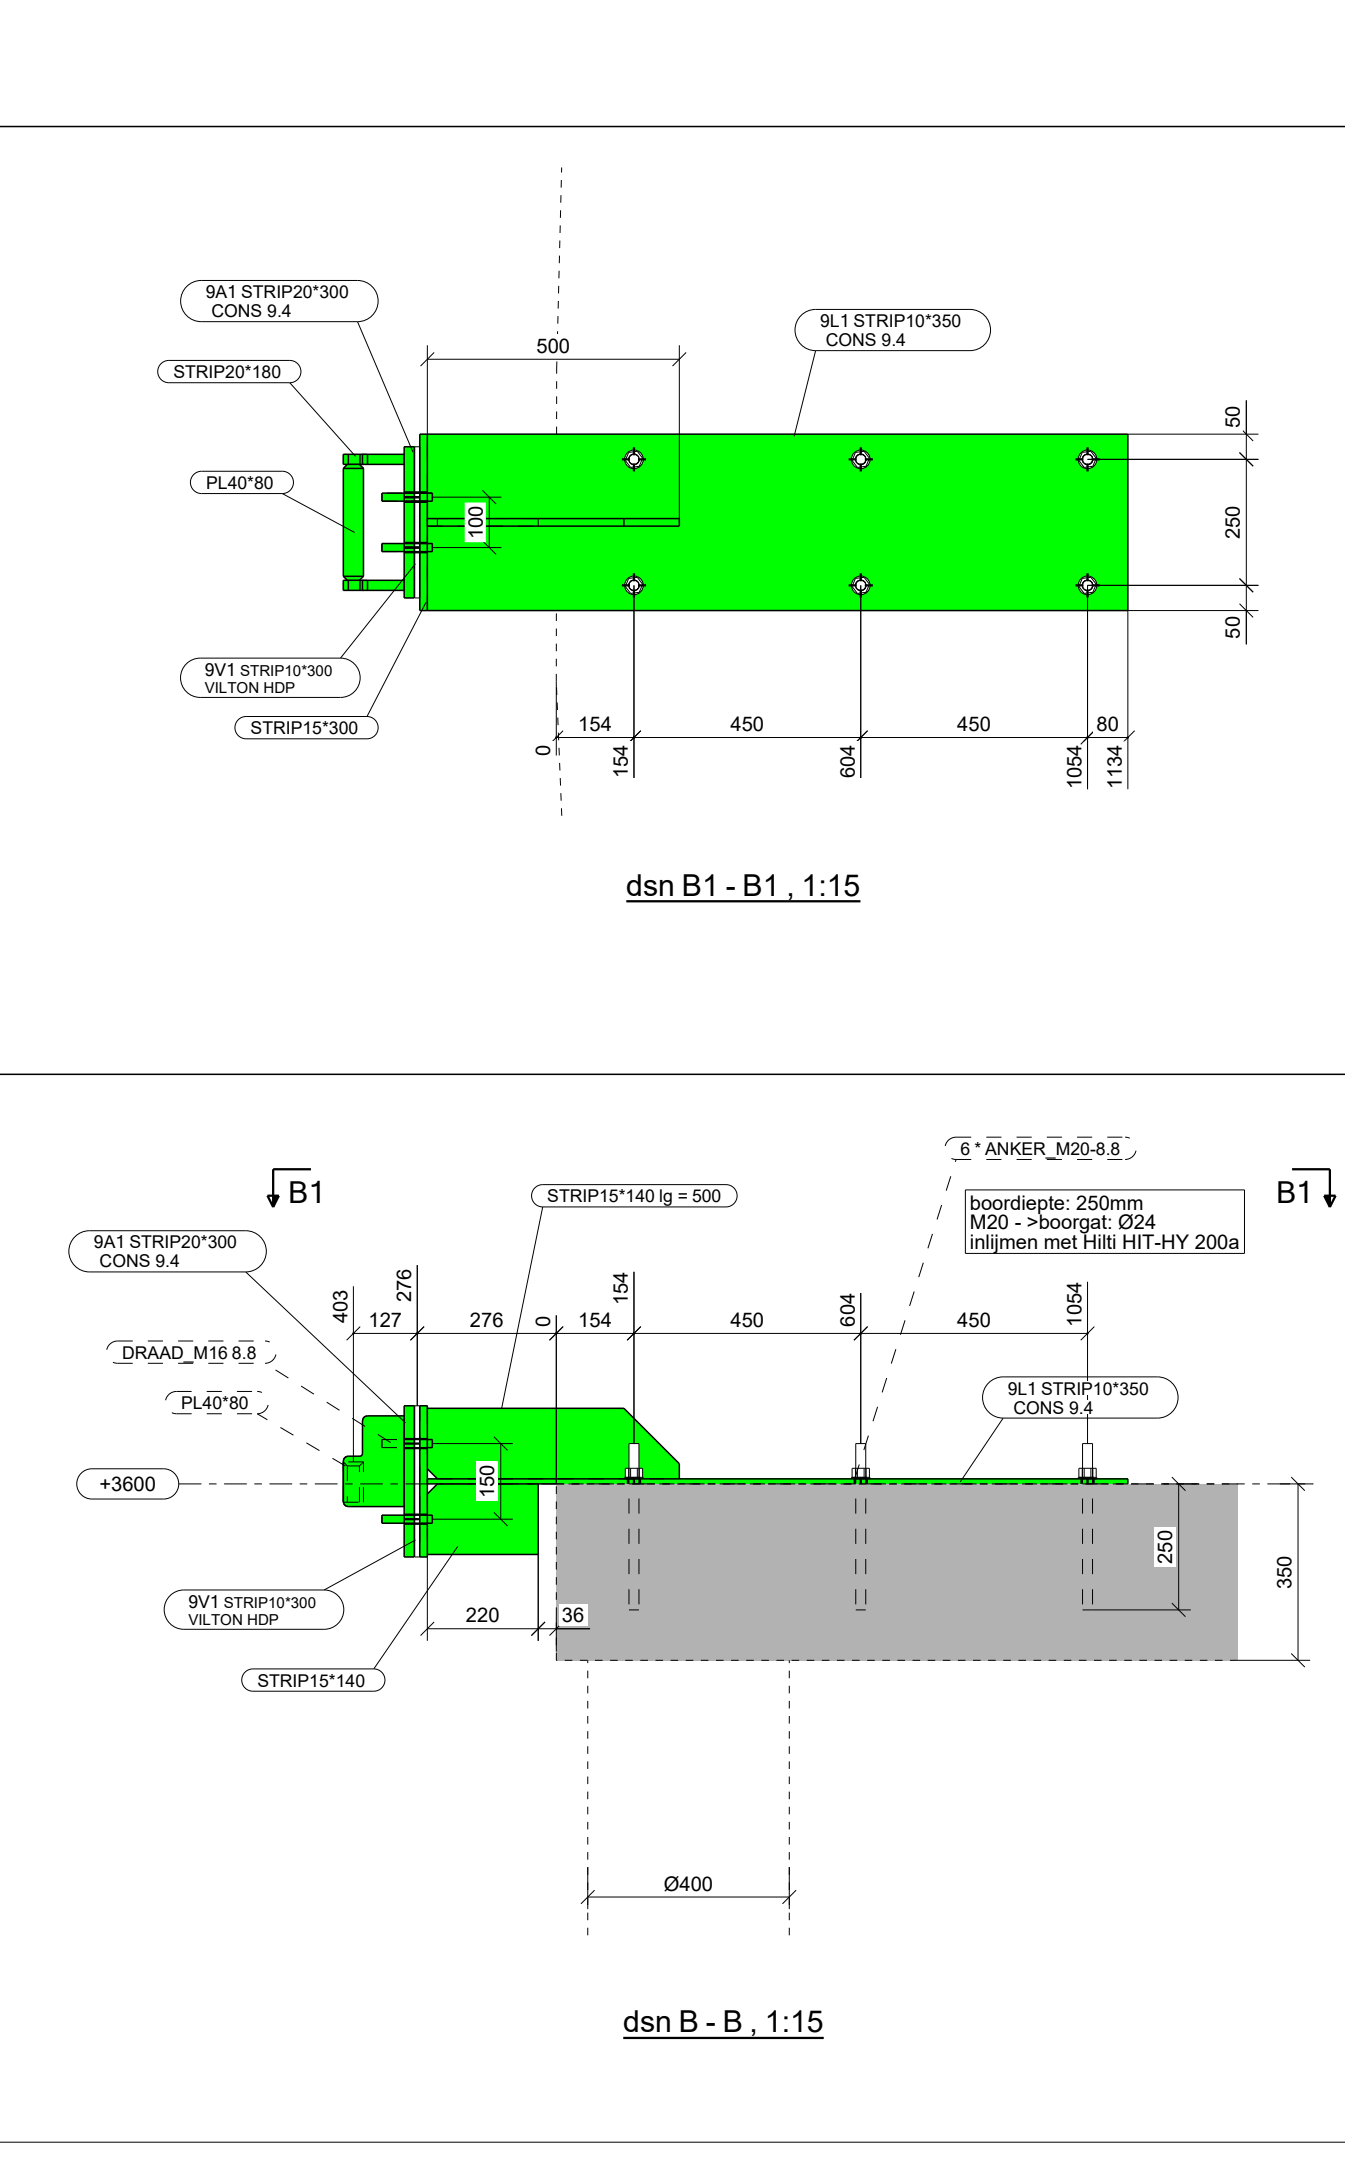
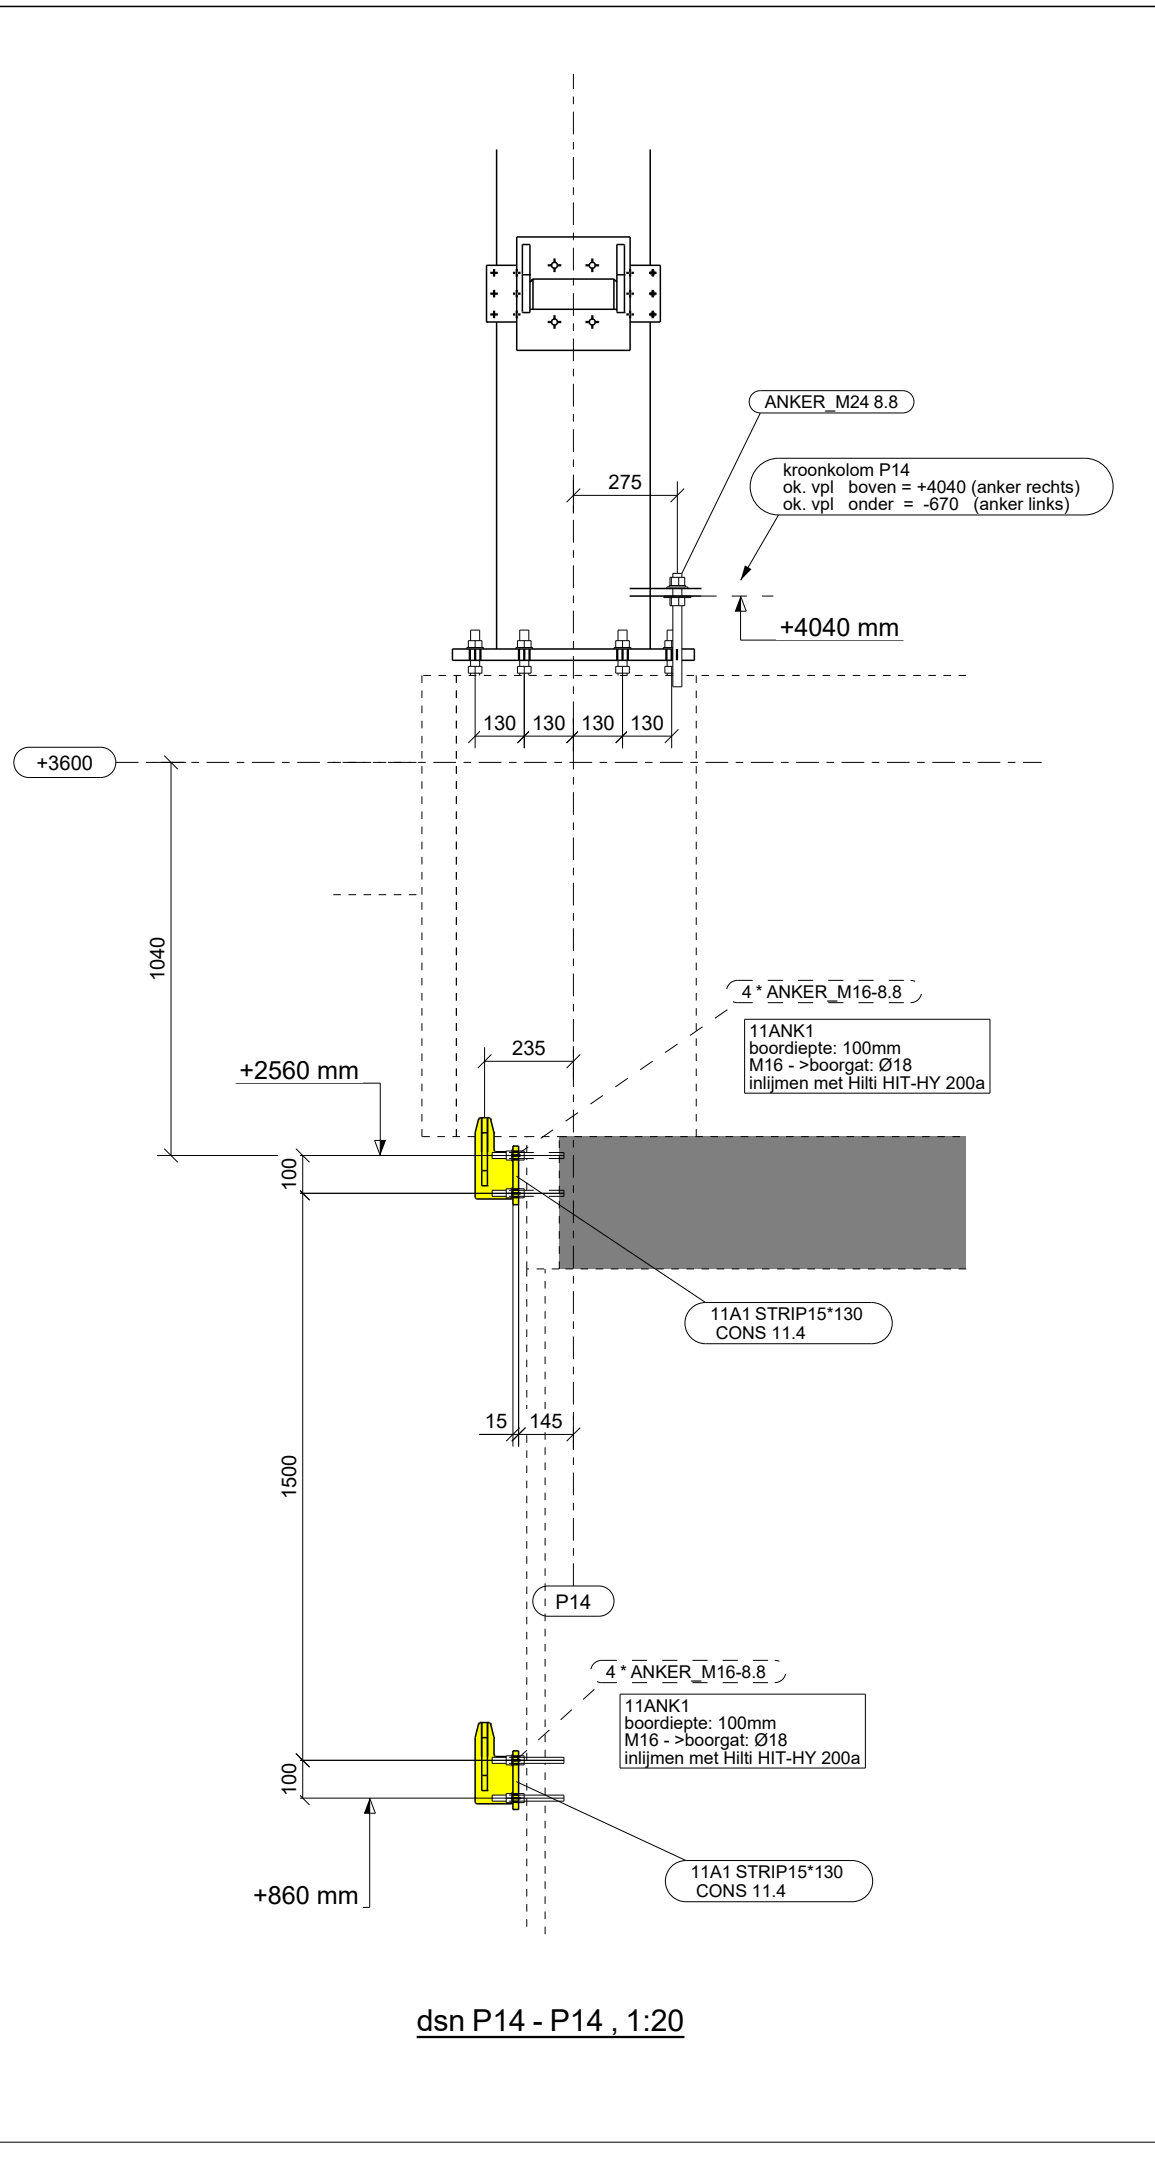
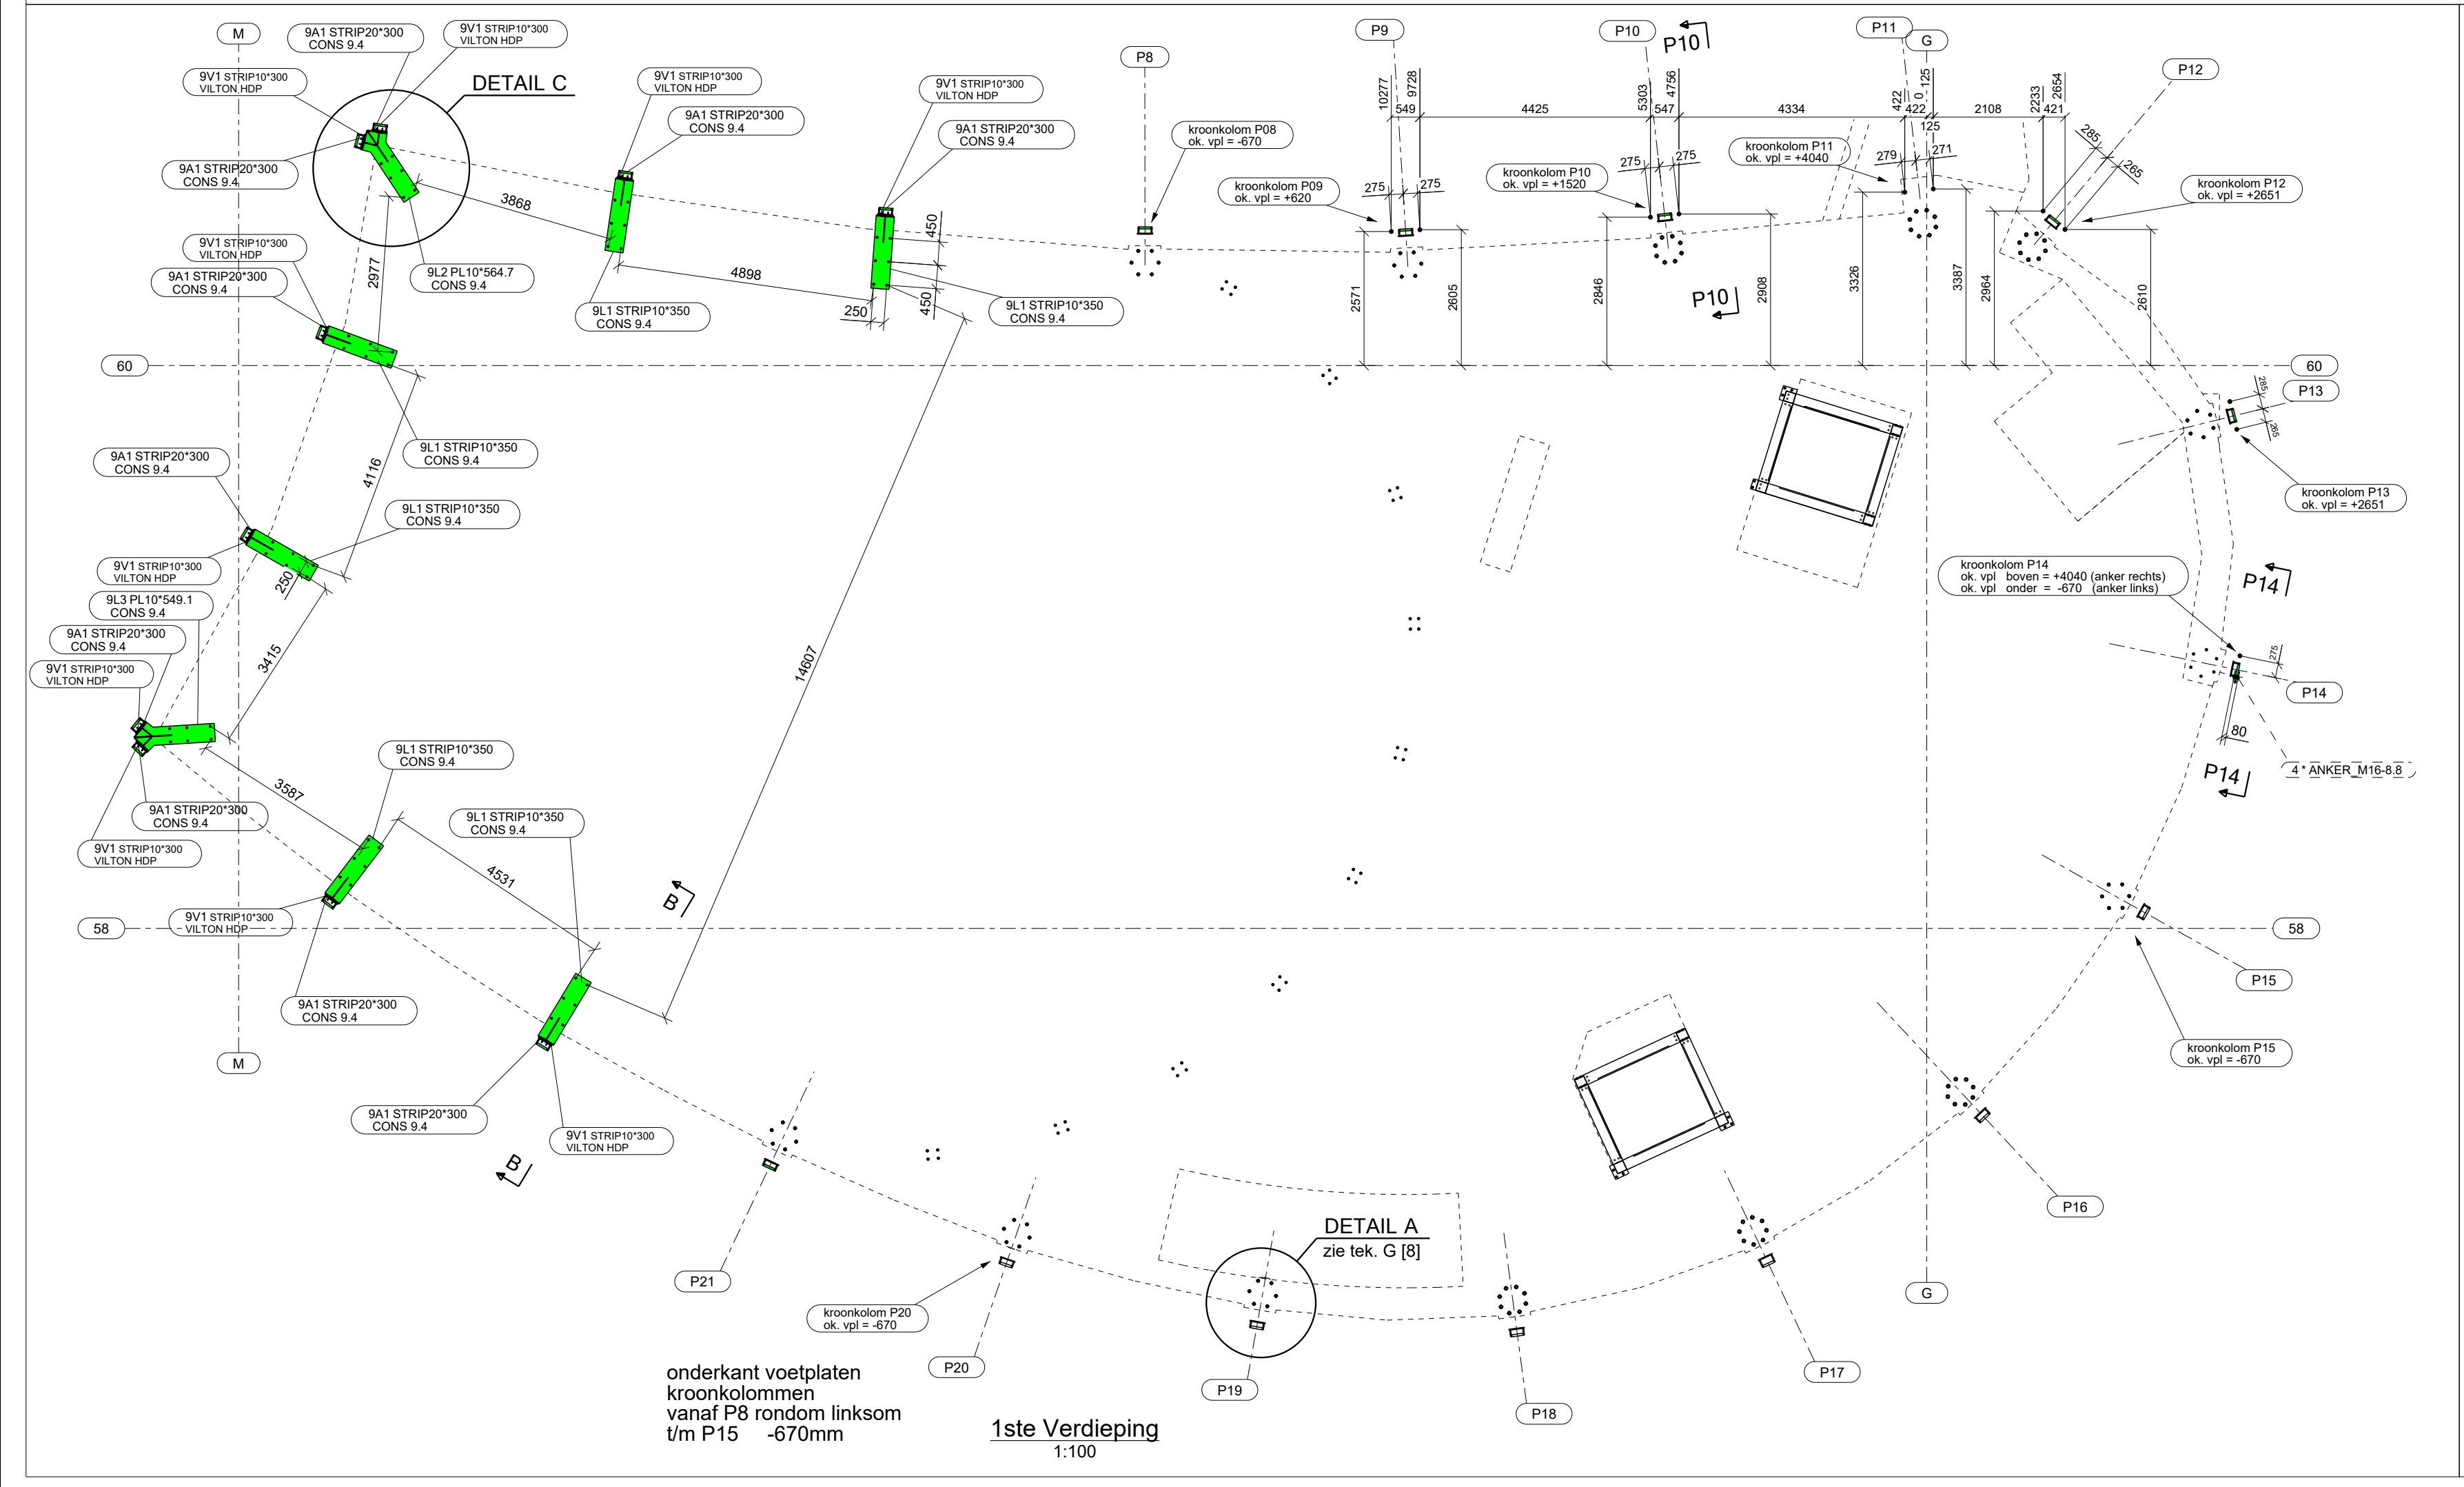
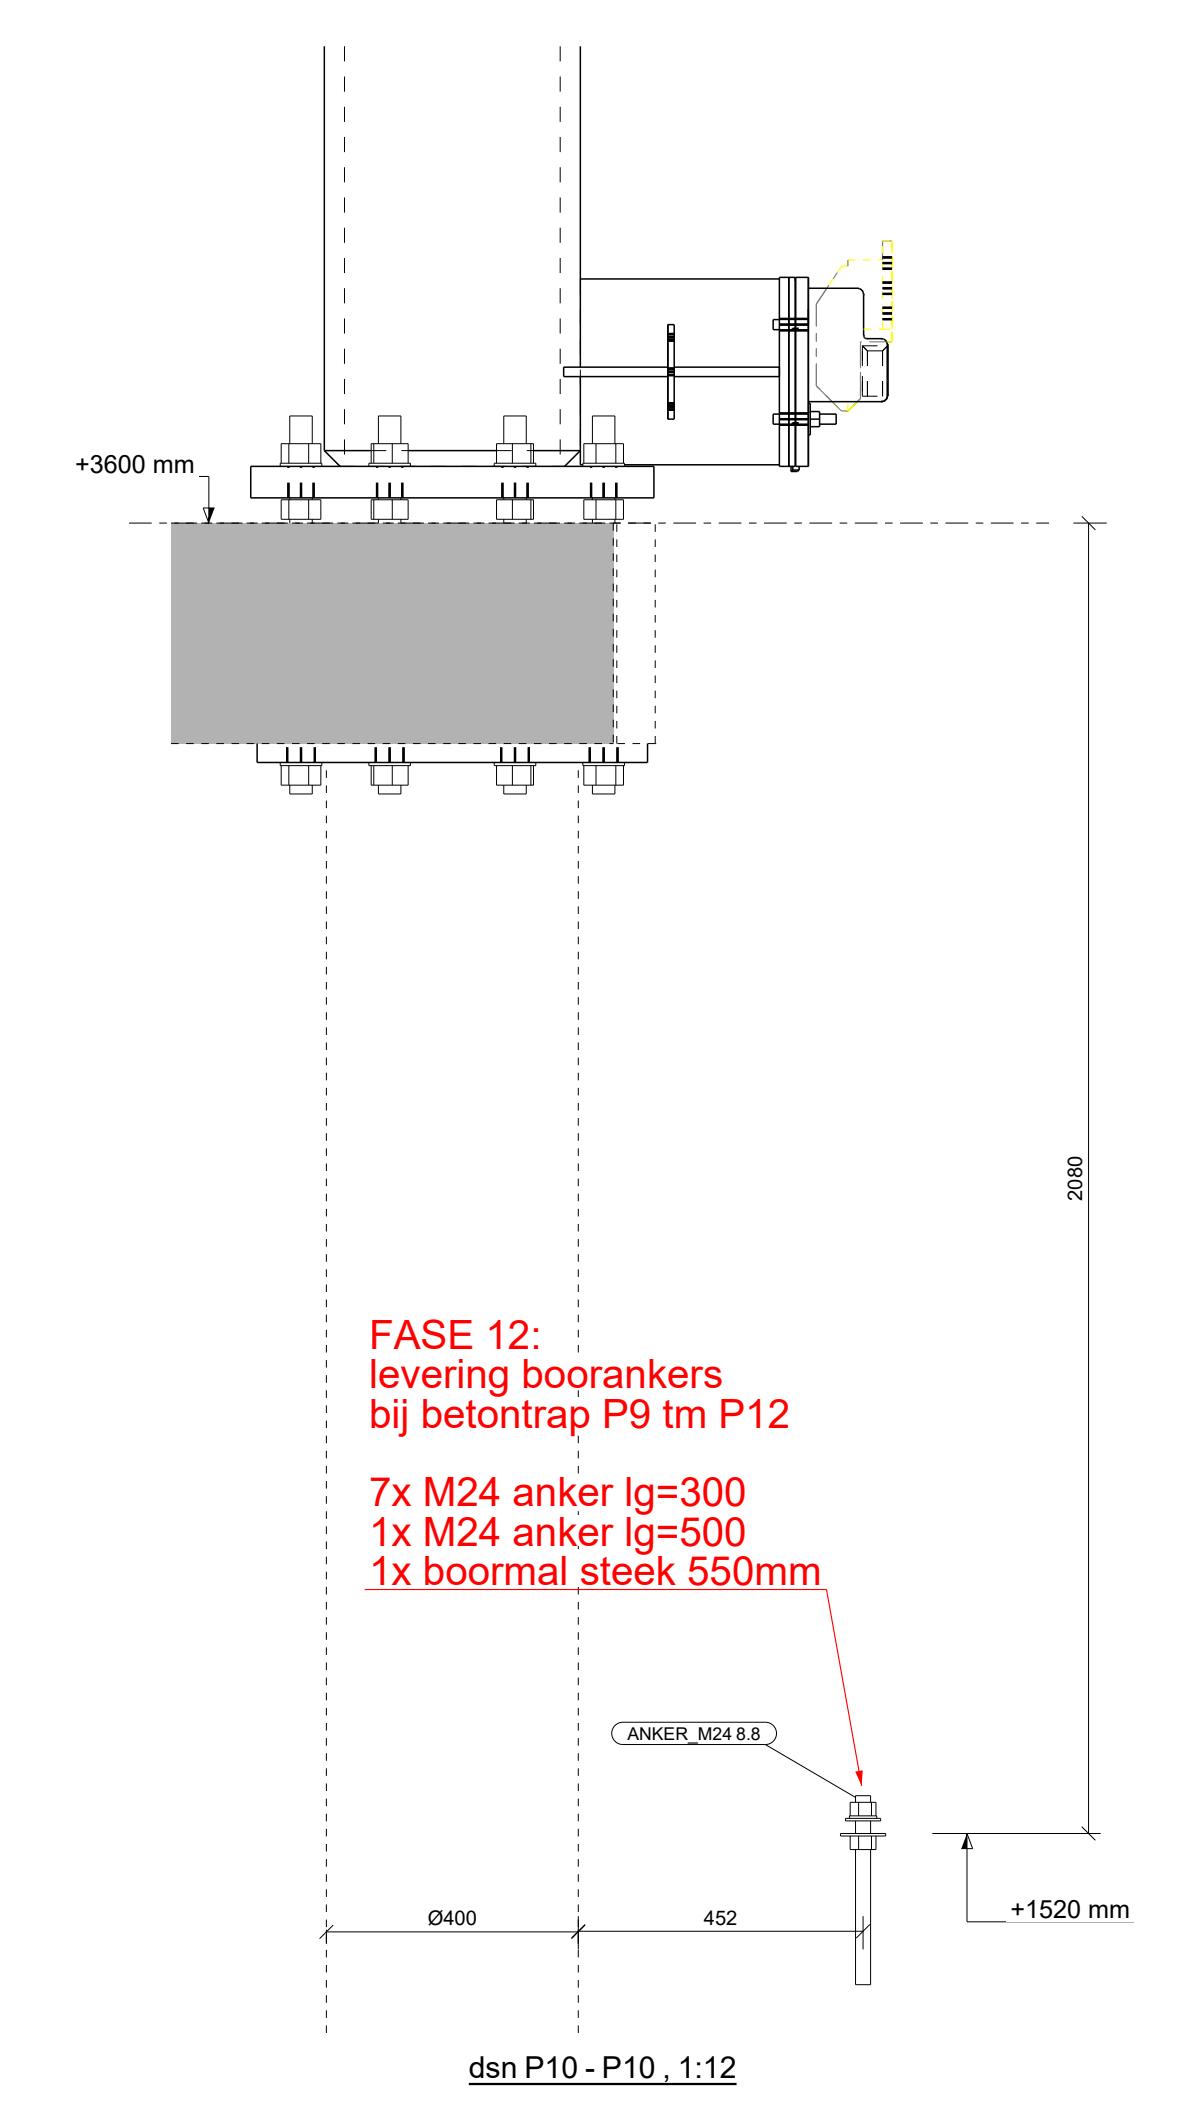


Fase naam	Afwerking	Commentaar	Opdrachtfase
HDP 9.3	N.V.T.	Fase 9 - vlijplaten Vilton HDP	
CONS 9.4	THERMISCH-VERZINKT	Fase 9 - consoles l.b.v. kroon	levering 2
ANK 9.9	THVZ-ankers	Fase 9 - ankers	

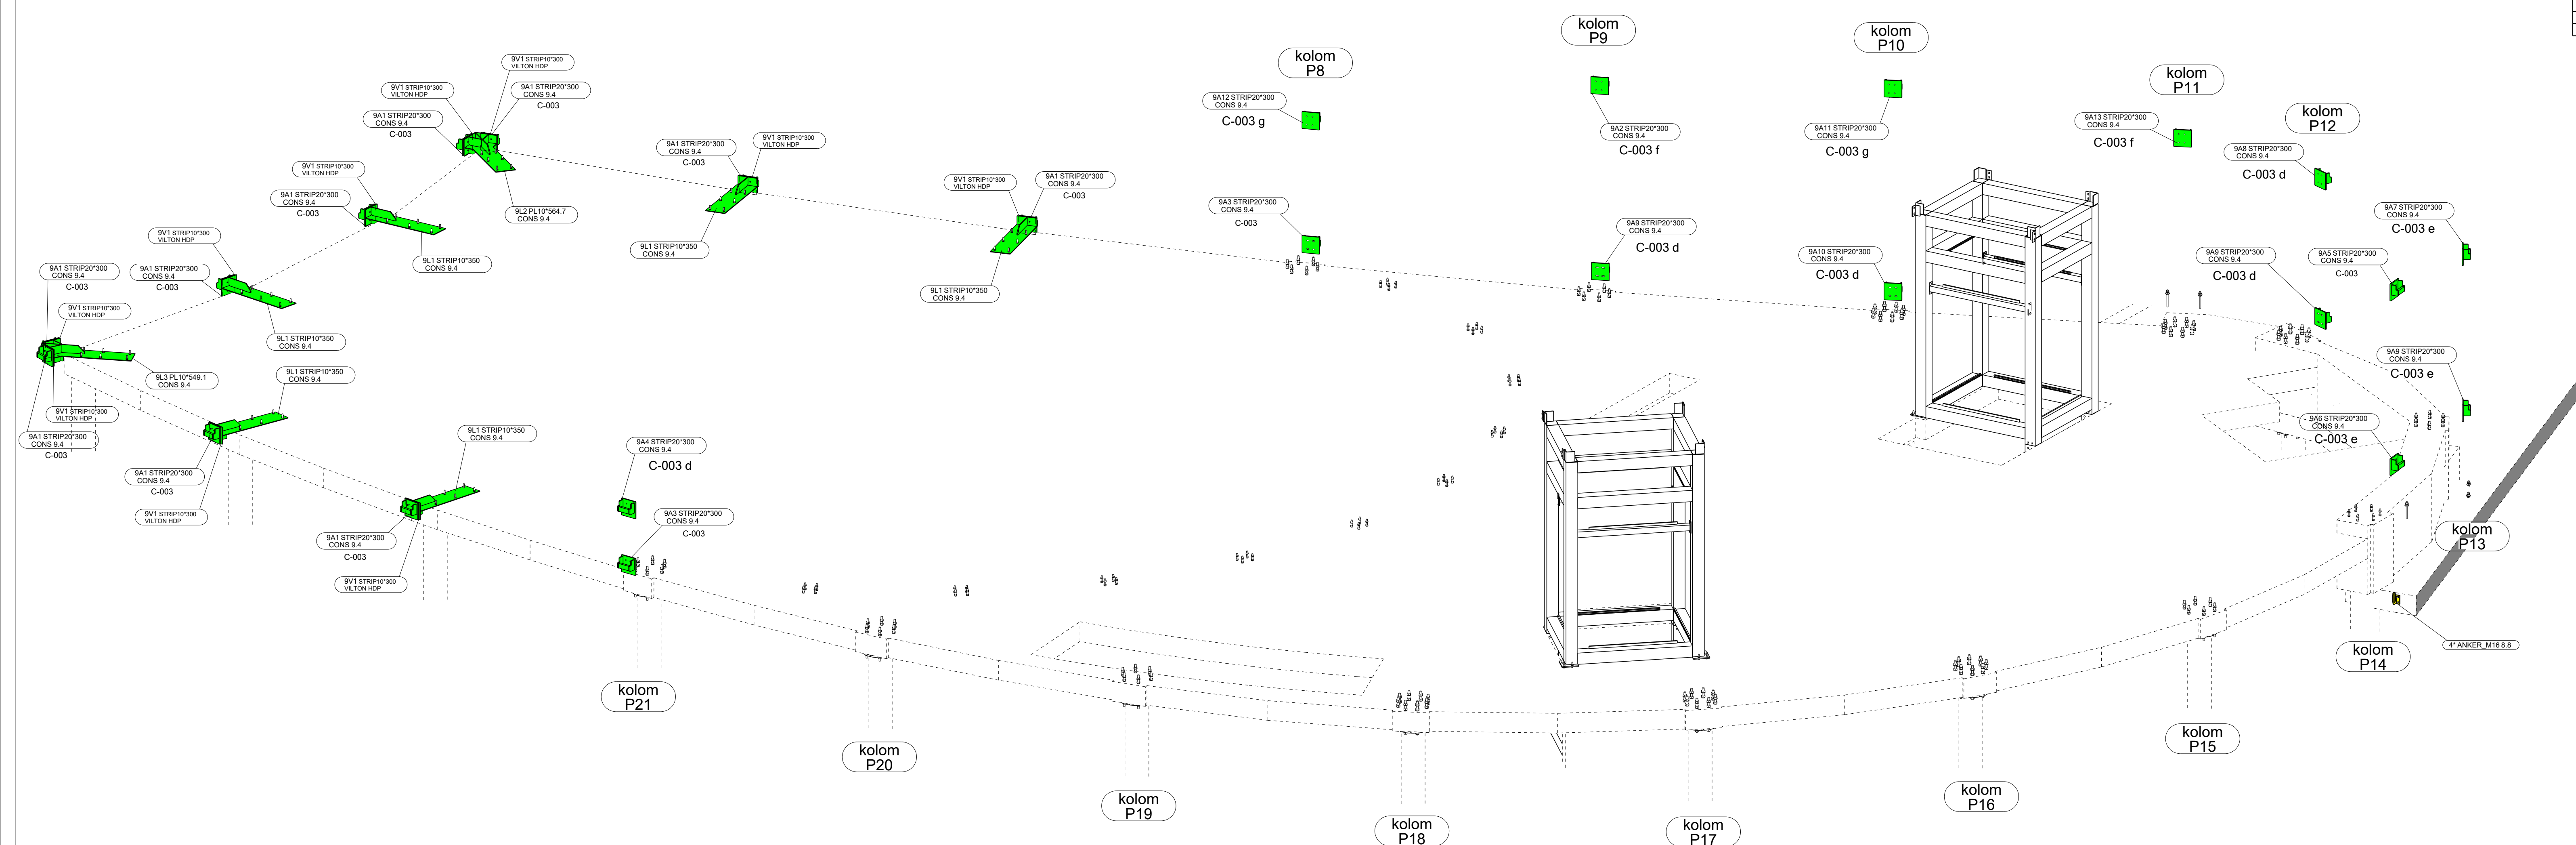

OPMERKING:
 Voor de details van de 1ste levering consoles van kolom P20 t/m P15
 -> zie tekening G [8]

Executieklass: EXC2

DEFINITIEF

3	-	DEFINITIEF	TLI	11-05-2020
2	-	DEFINITIEF	TLI	29-04-2020
1	-	VOORLOPIG	TLI	28-04-2020

Rev. nr. | Rev. fase | Revisie omschrijving | Rev. datum

Opdrachtgever: J.P. van Eesteren B.V. (Gouda) | Getekend: T. Ligthart

Hoofdconstructeur: Royal Haskoning DHV | Schaal: a1e aanzicht

Werk: Noordboulevard paviljoen | Adres: Scheveningen

Onderwerp: STAALOVERZICHT - consoles kroonkolommen - levering 2

Materiaal: S235 T.A.V. | Bouten: 8.8-THVZ gerold T.A.V.

Lassen: zie werkplaatstekeningen

Algemeen: S235 a = 0,38 x t | S355 a = 0,44 x t T.A.V.

FASE 9

Projectnummer: 290082
 Tekening: G [9]

VIC OBDAM
 BOUWEN BEGINT MET STAAL