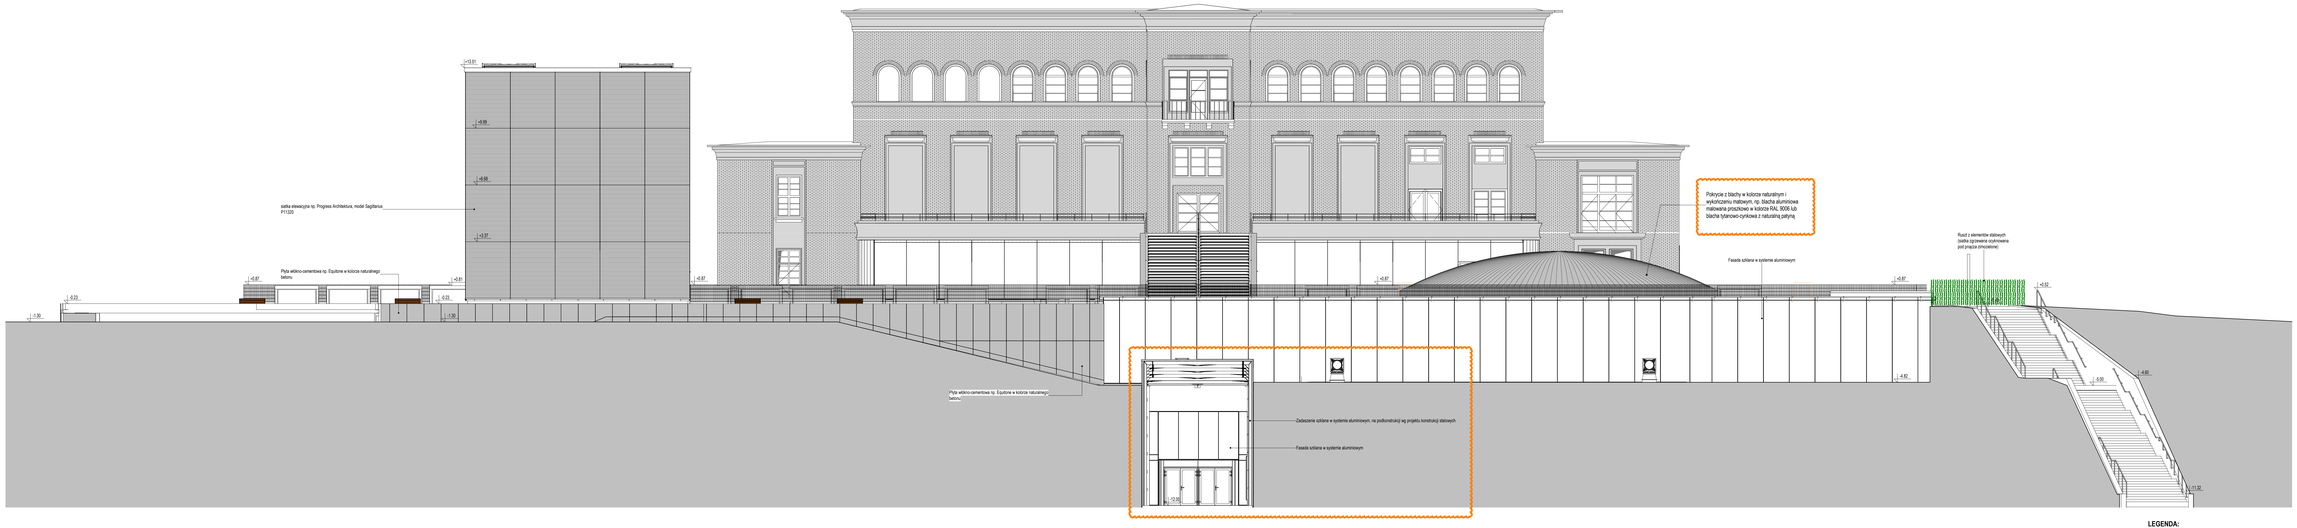

LEGENDA:

- **Fasada szklana** w systemie aluminiowym
- **Panele elewacyjne** w kolorze naturalnego betonu np. EQUITONE NATURA
- **Siatka elewacyjna** np. Progress Architektura, model Sagittarius P11320
- **Rusz z elementów stalowych** (siatka zgrzewana ocynkowana pod pnącza zimozielone)

1	Rewizja 01 - zmiany w zmurłach	15.01.2021	
0	Wydanie pierwsze	30.11.2020	AWEL
REW.	OPIS	DATA	OPRACOWAŁ

INWESTOR:

TEATR POLSKI W SZCZECINIE
ul. Swarzycza 5
71-601 Szczecin

BIURO PROJEKTOWE:

Fort Polska Sp. z o.o.
ul. Wybrzeże 2
00-543 Warszawa
tel.(48) 22 331 46 46
e-mail: poczta@fort.pl

TEMAT:

Rozbudowa i przebudowa budynku Teatru Polskiego wraz z infrastrukturą techniczną, zjazdem i parkingiem dla samochodów osobowych przy ul. Swarzycza 5 w Szczecinie (działki: nr 8/4, 10/1, 10/12, 10/14, 13/1, 13/2, 16, 17/1, 22/1, 8/3, 10/6 obręb 1028)

ADRES INWESTYCJI:

Ul. Swarzycza 5, 71-601 Szczecin

GŁÓWNY PROJEKTANT:	PODPIS:
mgr inż. arch. Katarzyna Świst - Grodowska KPOKK/ ARP 9420/13	
SPRAWDZAJĄCY:	PODPIS:
mgr inż. arch. Agata Zielińska 14/KPOKK/2015	
PROJEKTANT:	
mgr inż. arch. Aleksandra Welna 29/KPOKK/2017	
ZESPÓŁ:	
mgr inż. arch. Adriana Kurek, mgr inż. arch. Weronika Wąjerska, mgr inż. arch. Justyna Wójcik, mgr inż. arch. Marta Kowalewska, mgr inż. arch. Jolanta Kowalska	

TYTUŁ RYSUNKU:

Elewacja południowa

BRANŻA: ARCHITEKTURA	FAZA OPRACOWANIA: PROJEKT WYKONAWCZY

PROJEKT	BRANŻA	RZ/D	NR NYS	REW.	DATA	SKALA
2378	AR	BN	251	1	15.01.2021	1 : 100