Rzut dachu.
1:100

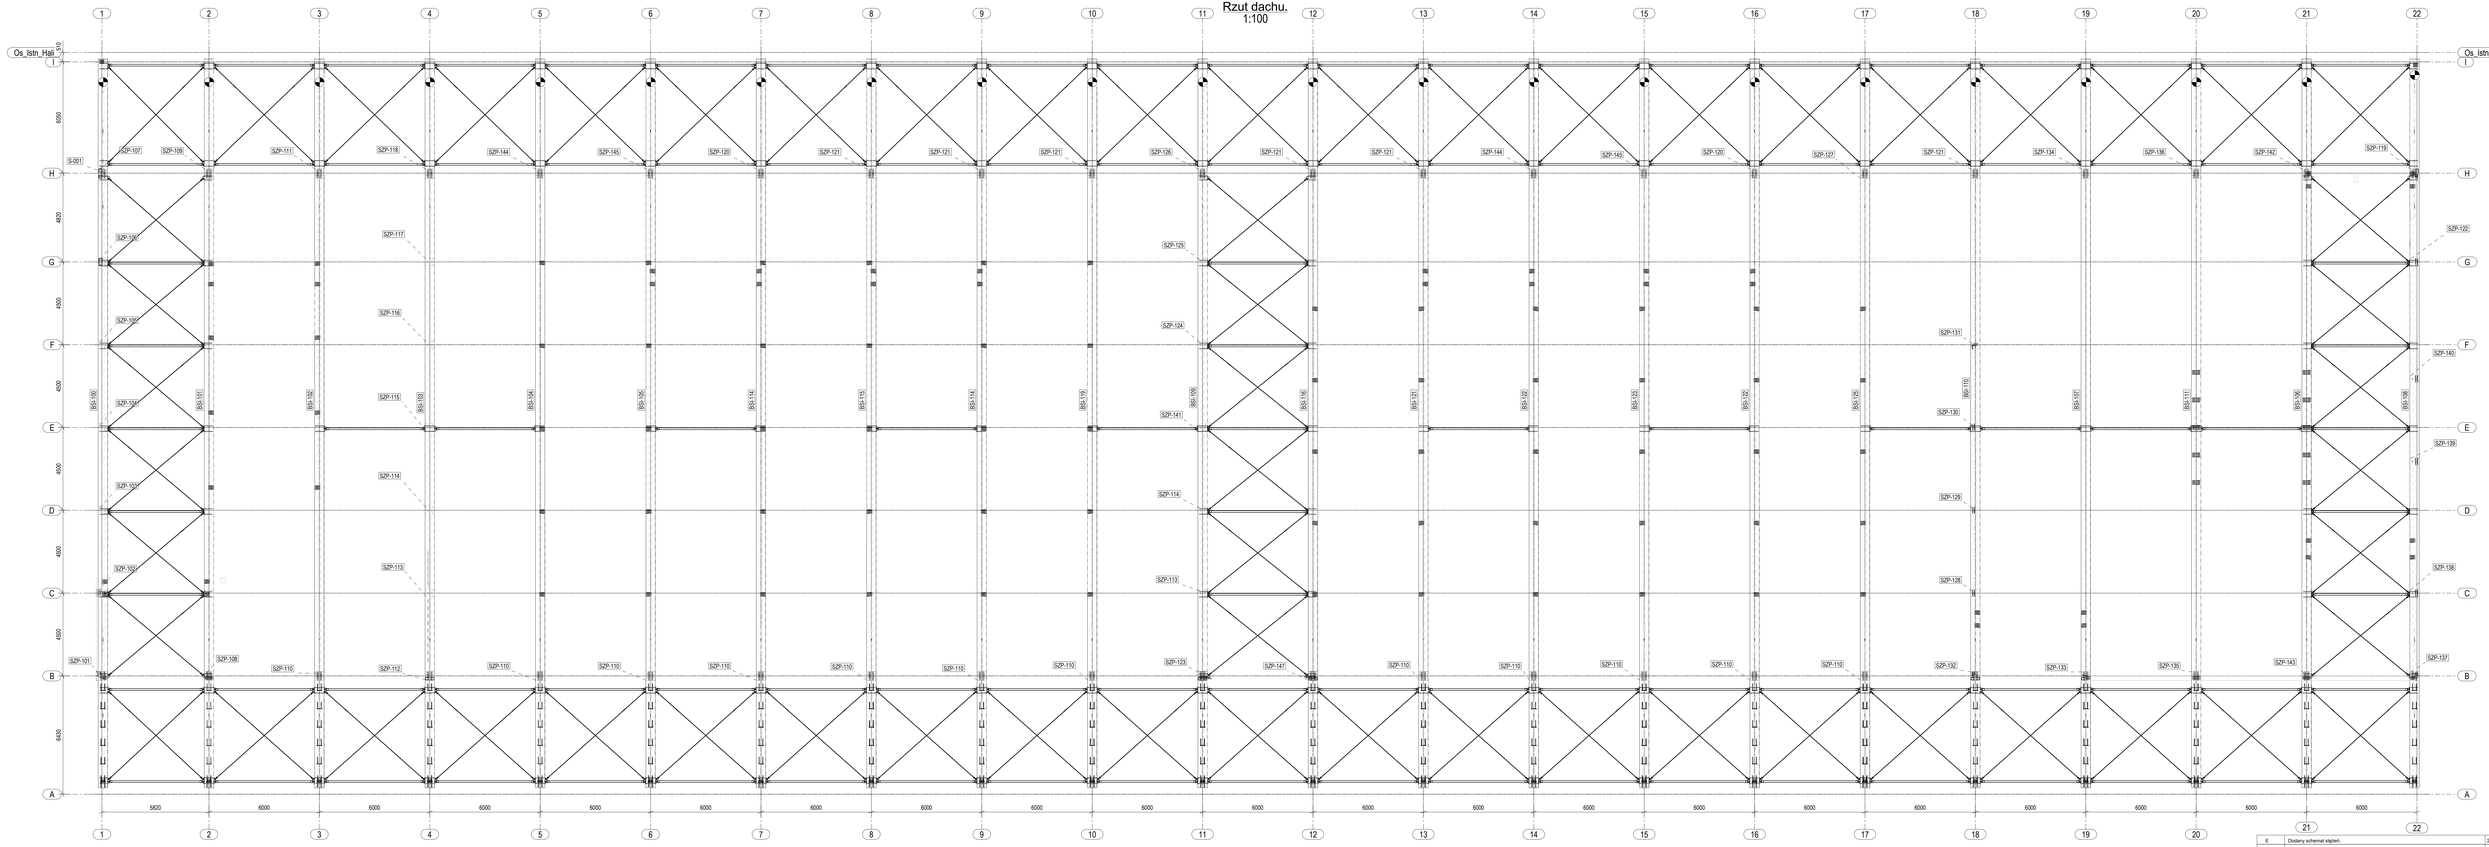

E	Dodany schemat stężeń.	29.01.2021
D	Dodane marki pod wywietlaki. Korekta numeracji.	31.12.2020
C	Korekta lokalizacji marek pod świetlik; korekta numeracji.	17.12.2020
B	Korekta geometrii dźwigara. Dodane marki pod świetlik; Korekta numeracji.	20.11.2020
A	Korekta numeracji elementów	10.11.2020
REWIZJA	OPIS ZMIAN	DATA

Wszelkie prawa zastrzeżone. Rysunek ten podlega ochronie prawnej zgodnie z przepisami Ustawy z dnia 04.02.1994 r. o Prawie autorskim i prawach pokrewnych. Powielanie oraz wykorzystywanie rysunku bez zgody autora może być karane.

CONSOLIS POLSKA
CONSOLIS Polska Sp z o.o.
ul. Przemysłowa 40, 97-350 Gorzkowice
DZIAŁ PROJEKTOWY: ul. Wólczańska 128/134, 90-527 Łódź, tel. (42) 25-35-130, www.consolis.pl

PROJEKT/PROJECT:

ADRES/ADRESS:

PROJEKTOWAŁ/DESIGNED:
mgr inż. Paweł Gawłowski
upr. nr 20/00/WB.

ZAMAWIAJĄCY/CLIENT:

OPRACOWAŁ/DREW:
inż. Mirosław Kędzierski

RYSUNEK/DRAWING TITLE:
Rzut dachu

SPRAWDZIŁ/CHECKED:
mgr inż Przemysław Mierzejewk
upr nr LOD/1332/PWOK/10

BRANŻA/BRANCH:	FAZA/PHASE:		DATA/DATE:
KONSTRUKCJA	PW	LAY-106#XXXX-GA-E	27.10.2020

UWAGI:
1. Rysunek rozpatrywać łącznie z:
-pozostałą dokumentacją projektową
-rysunkami branżowymi i architektonicznymi
2. Wszystkie wymiary w [mm], o ile nie oznaczono inaczej
3. Rozpatrywać tylko wymiary opisane na rysunku
4. Beton:
Elementy prefabrykowane
-C50/60 - belki, słupy, dźwigary, płyty HC, belki podwalinowe.
Elementy monolityczne
-C30/37 - stopy fundamentowe i ławy fundamentowe.
5.Stal:
Elementy prefabrykowane
-sprężające: Y1860S7 - dźwigary, belki, płyty HC, belki podwalinowe.
-zbrojeniowa B500B (kl. B) - słupy, belki, dźwigary, belki podwalinowe.
Elementy monolityczne
-zbrojeniowa B500B (kl. B) - stopy fundamentowe i ławy fundamentowe.

6. Odporność ogniowa:
-R120 - wszystkie słupy
-R120 - dźwigary w osiach 1-22.
-R120 - belki w osiach B-F/18, 19-22/H.
-R120 - podwaliny jednowarstwowe
-R60 - podwaliny wielowarstwowe, biegi schodowe i spocznik
7. Klasa ekspozycji:
-XC1 - słupy, belki, dźwigary
-XC2 - belki podwalinowe
8. Przed przystąpieniem do prac budowlanych sprawdzić wymiary na budowie
9. Wszelkie zmiany należy konsultować z projektantem
10. Elementy monolityczne poza zakresem Consolis
11. L= - długość elementów w rzucie poziomym.

Tekla Structures