PŮDORYS
1:100

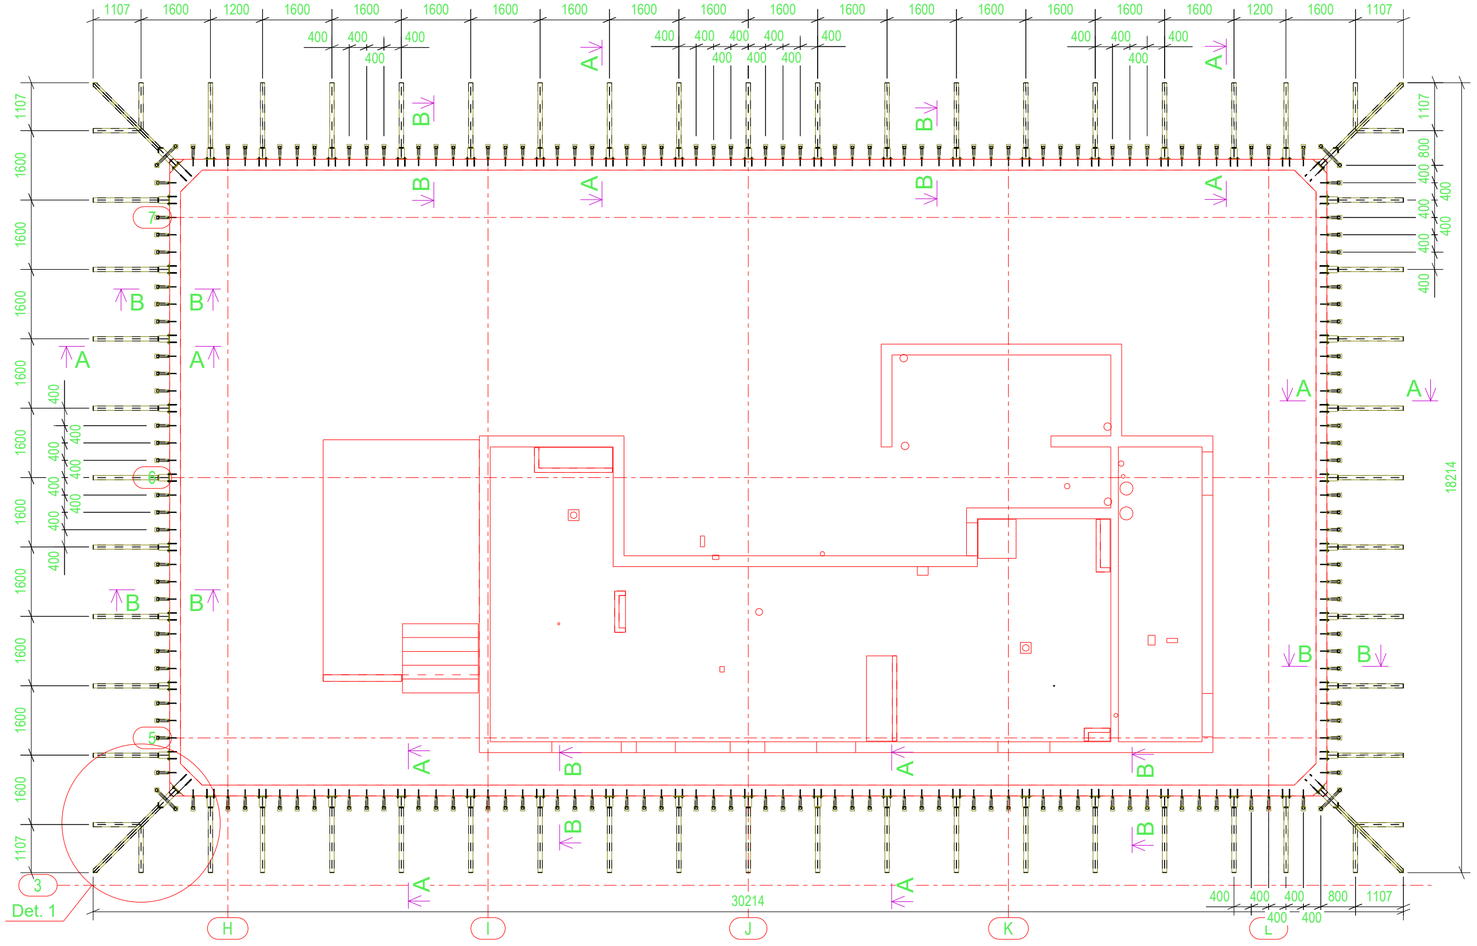

A - A
1:20

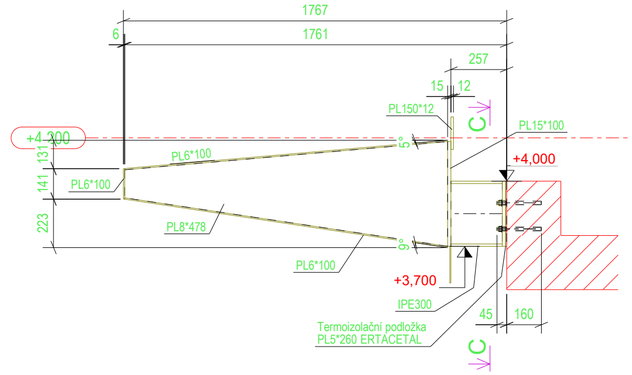

C - C
1:10

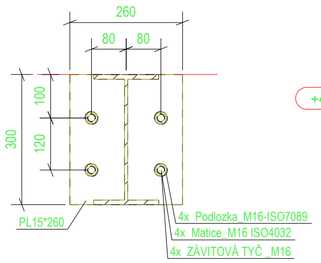

B - B
1:20

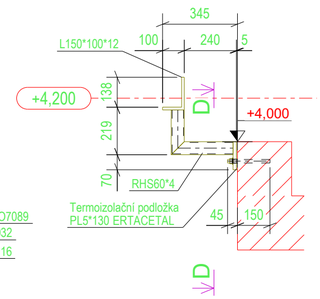

D - D
1:10

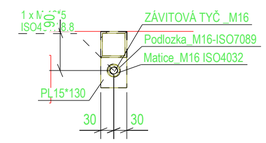

Detail 1
1:20

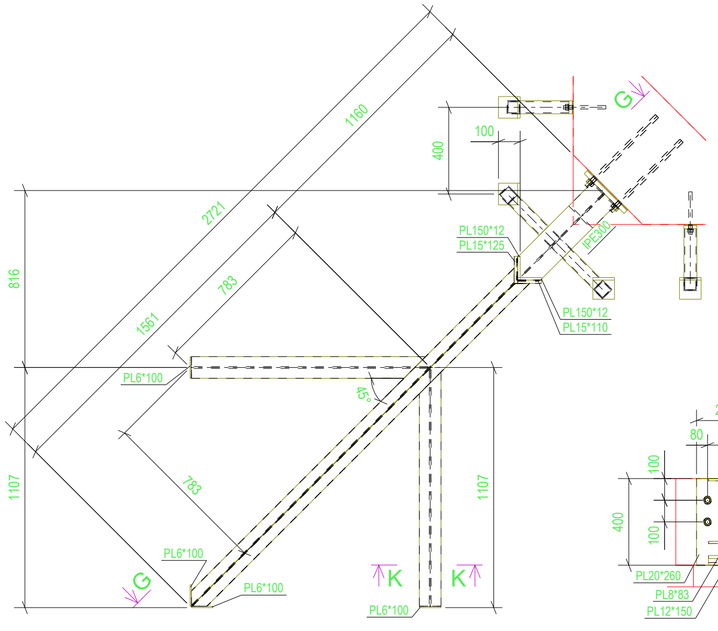

G - G
1:20

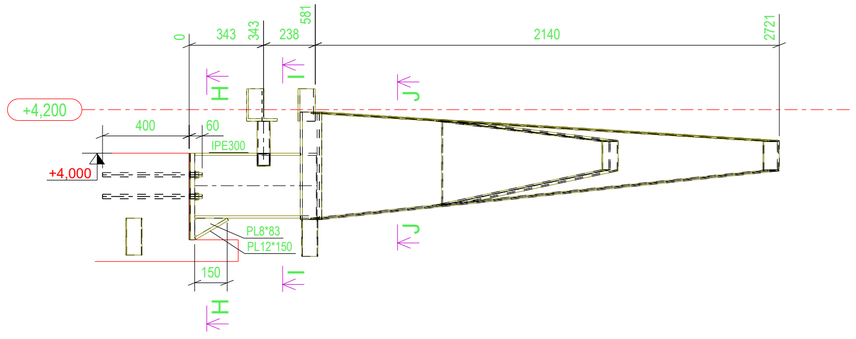

H - H
1:20

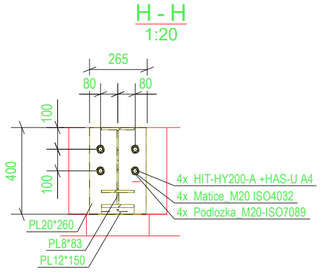

I - I
1:20

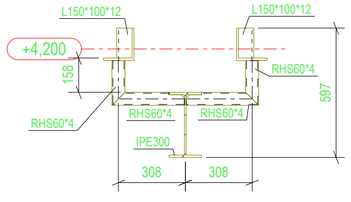

J - J
1:20

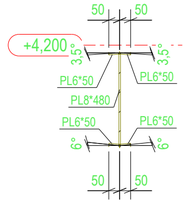

K - K
1:10

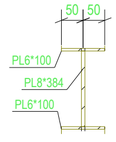

POZNÁMKY:
1) OCEL TŘÍDY S235JR,S355J0
2) TŘÍDA PROVEDENÍ EXC 2 dle EN 1090-2
3) KONTROLA SVARŮ: STUPEŇ C DLE ČSN EN ISO 5817
   - SVARY PROVÁDĚT PRŮBĚŽNÉ, PŘERUŠOVANÉ SVARY JEN POUZE POKUD JE VYZNAČENO,
   - TUPÉ SVARY PROVÁDĚT S PROVAŘENÝM KOŘENEM.
   - SVARY UZAVÍRAJÍCÍ DUTÉ PROFILY PROVÉST JAKO VZDUCHOTĚSNÉ
4) METODA SVAŘOVÁNÍ: 135,111 DLE ČSN EN ISO 4063
5) ZÁKLADNÍ VÝROBNÍ A FUNKČNÍ TOLERANCE dle ČSN EN 1090-2, TŘÍDA 1
6) POVRCHOVÁ ÚPRAVA:
   - STUPEŇ PŘÍPRAVY POVRCHU P2
   - OTRYSKÁNÍ NA STUPEŇ Sa2,5 dle ČSN ISO 8501
   - POŽADOVANÝ STUPEŇ PROTIKOROZNÍ OCHRANY - C2/V/H
   - ŽÁROVÉ ZINKOVÁNÍ PONOREM, MIN. TLOUŠŤKA POVLAKU 80mikrometru
7) PRO PROFILY NOSNÉ KONSTRUKCE DOLOŽIT DOKUMENTY KONTROLY JAKOSTI MATERIÁLU TYPU 2.2 DLE ČSN EN 10204
8) ŠROUBY PEVNOSTI 8.8, OZNAČENÉ ŠROUBY TŘÍDY 10.9, PŘÍPADNĚ ŠROUBY NEREZOVÉ A2/A4-60/70/80
   - ŽÁROVĚ ZINKOVANÉ
9) KONTROLA OZNAČENÝCH PLECHŮ (NAPŘ. S235JR_U) ULTRAZVUKEM NA ZDVOJENÍ DLE ČSN EN10160 - STUPEŇ S2
10) STAVEBNÍ ZÁKON §160 UKLÁDÁ ZHOTOVITELI STAVBY POVINNOST PROVÁDĚT STAVBU V SOULADU S OVĚŘENOU PROJEKTOVOU DOKUMENTACÍ, TECHNICKÝMI PŘEDPISY A TECHNICKÝMI NORMAMI. JAKÉKOLIV ZMĚNY PROVEDENÉ OPROTI TÉTO VÝKRESOVÉ DOKUMENTACI MUSÍ BÝT ODSOUHLASENY A ZNOVU POSOUZENY AUTORIZOVANOU OSOBOU.
11) PŘÍPADNÉ ÚPRAVY KONSTRUKCE KONZULTOVAT S DODAVATELEM PROJEKTOVÉ DOKUMENTACE (NAPŘ. NASTAVOVÁNÍ PROFILU)
12) TATO DOKUMENTACE NENAHRAZUJE DOKUMENTACI SKUTEČNÉHO PROVEDENÍ STAVBY. DOKUMENTACI SKUTEČNÉHO PROVEDENÍ JE NUTNO ZHOTOVIT A UCHOVÁVAT DLE VYHLÁŠKY 499/2006 SB.

Revize	Datum	Provedl	Popis revize

Odp. proj.:	Ing. Vladimír Ferkl	Kreslil:	Filip Lorenc
Navrhl:	Ing. Petr Vítek	Kontroloval:	Ing. Petr Vítek

Dokumentace je duševním majetkem firmy SKÁLA & VÍT s.r.o. a nesmí být použita bez jejího vědomí
Dokumentace byla vytvořena pomocí TEKLA STRUCTURES

SKÁLA&VÍT PROJEKČNÍ A KONSTRUKČNÍ KANCELÁŘ
Provozovna:
Opletalova 328, 500 03 Hradec Králové
Tel: +420 495 515 365, +420 604 230 286
E-mail: projekt@skala-vit.cz

Investor: STRABAG a.s.

Stavba:
MOLO LIPNO
Vyhlídkové molo

Název:
MARKÝZA - OK
Půdorys, řezy

Formát:	594 x 420 — 4 x A4
Měřítko:	1:100 1:20 1:10
Datum:	13.01.2021
Typ dokumentace:	DPS
Zakázka:	2020058
Číslo výkresu:	D.1.2.52
Revize:	