
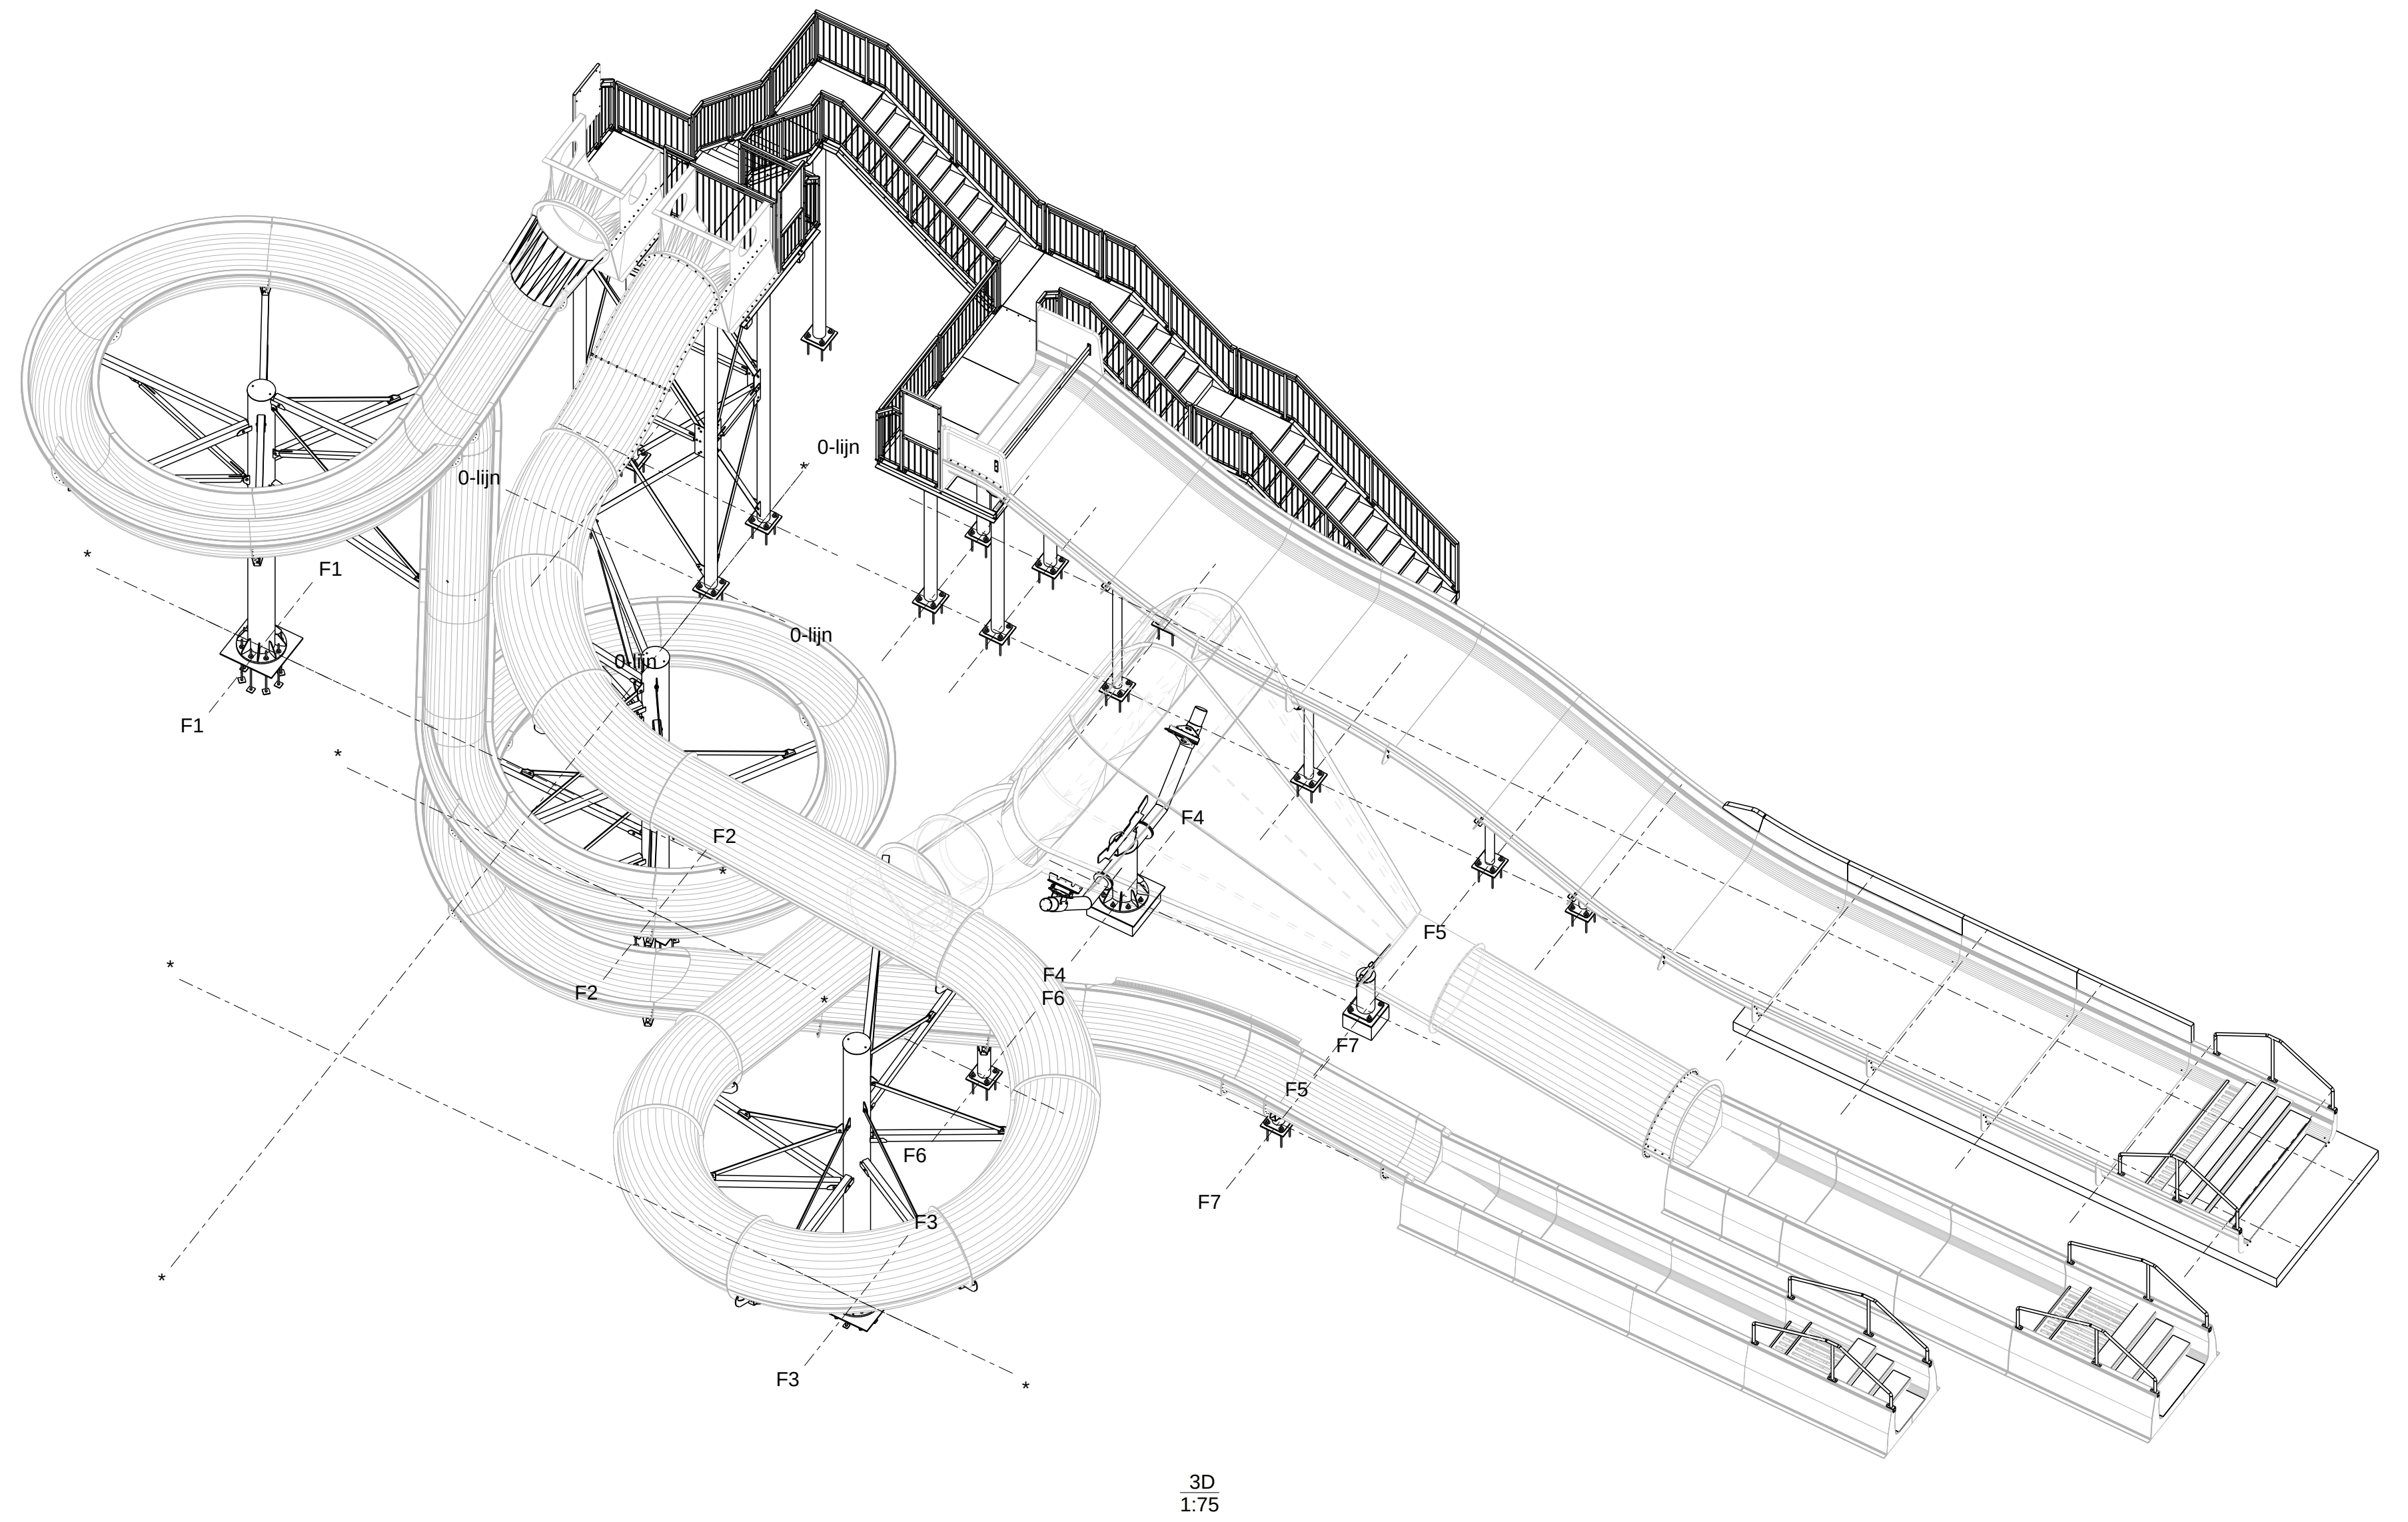
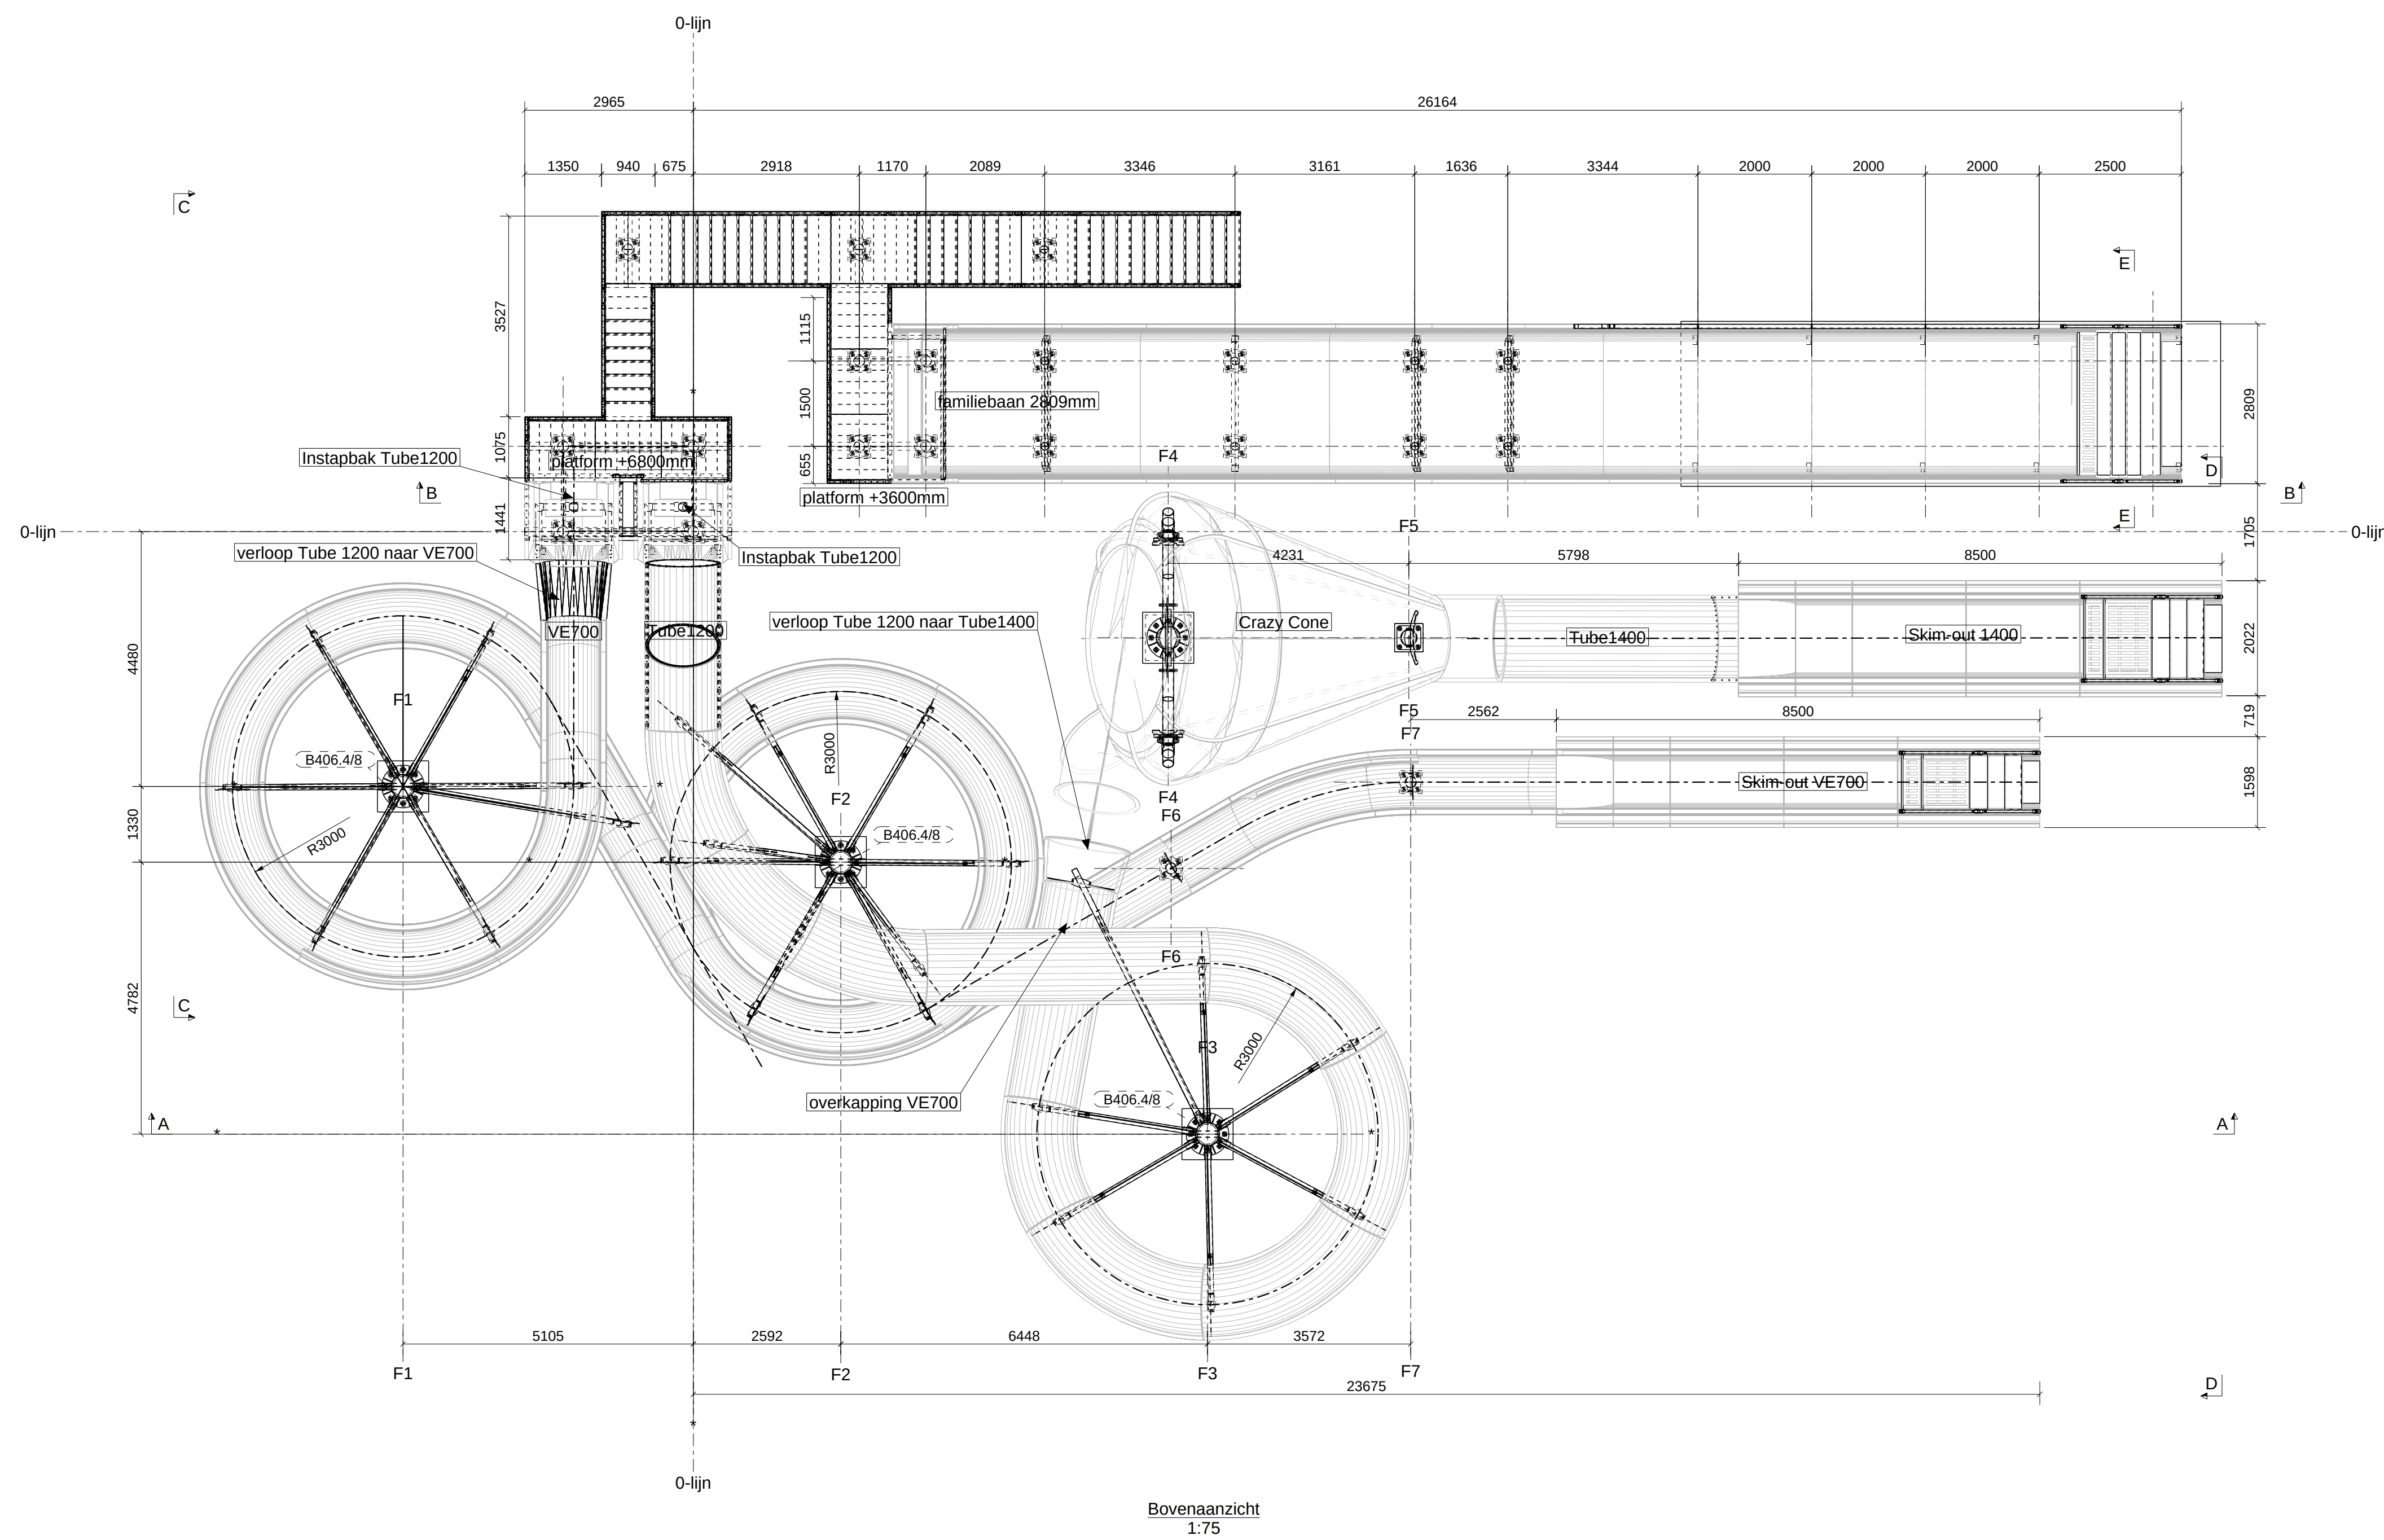
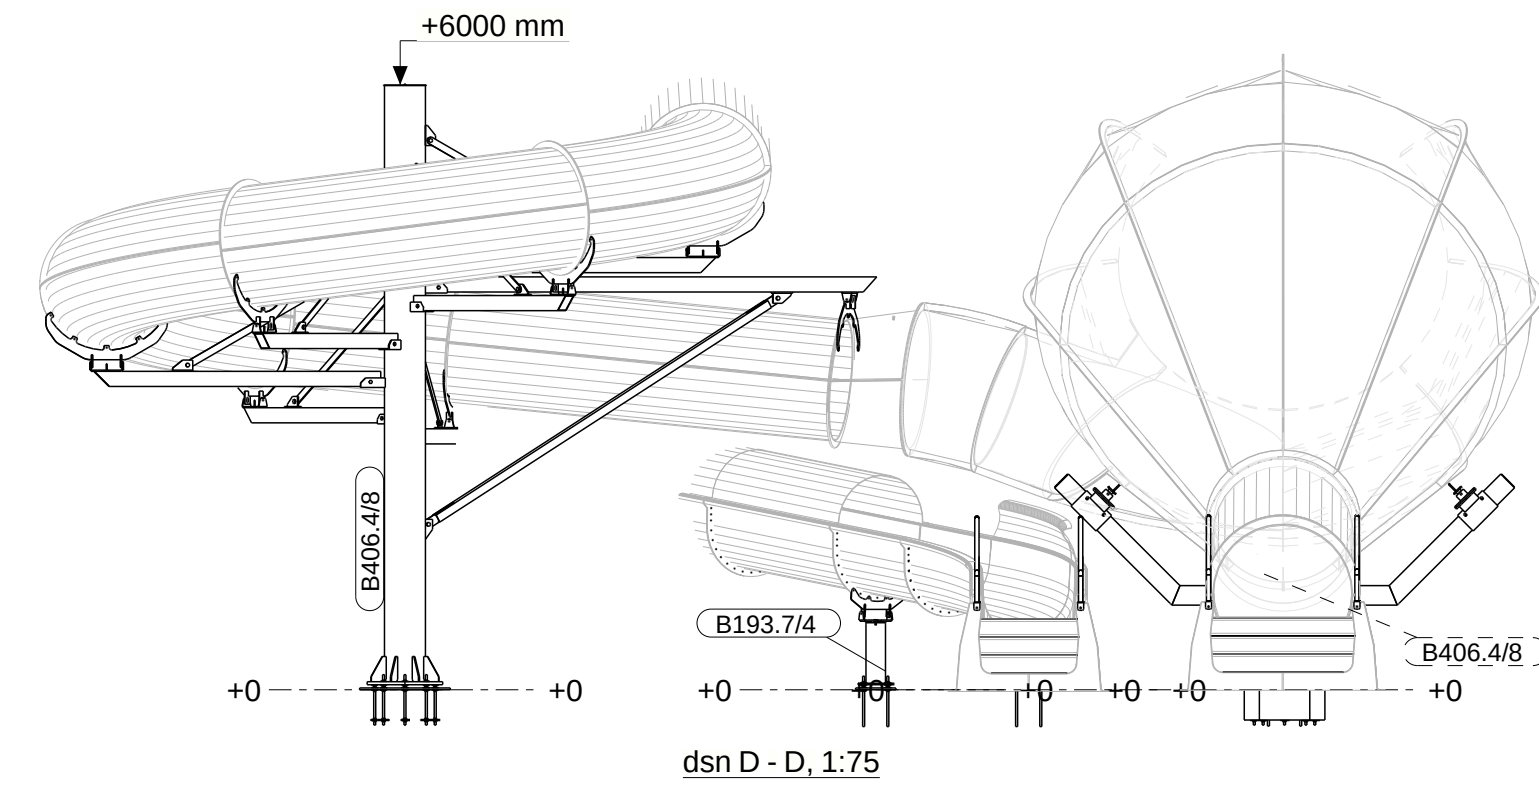
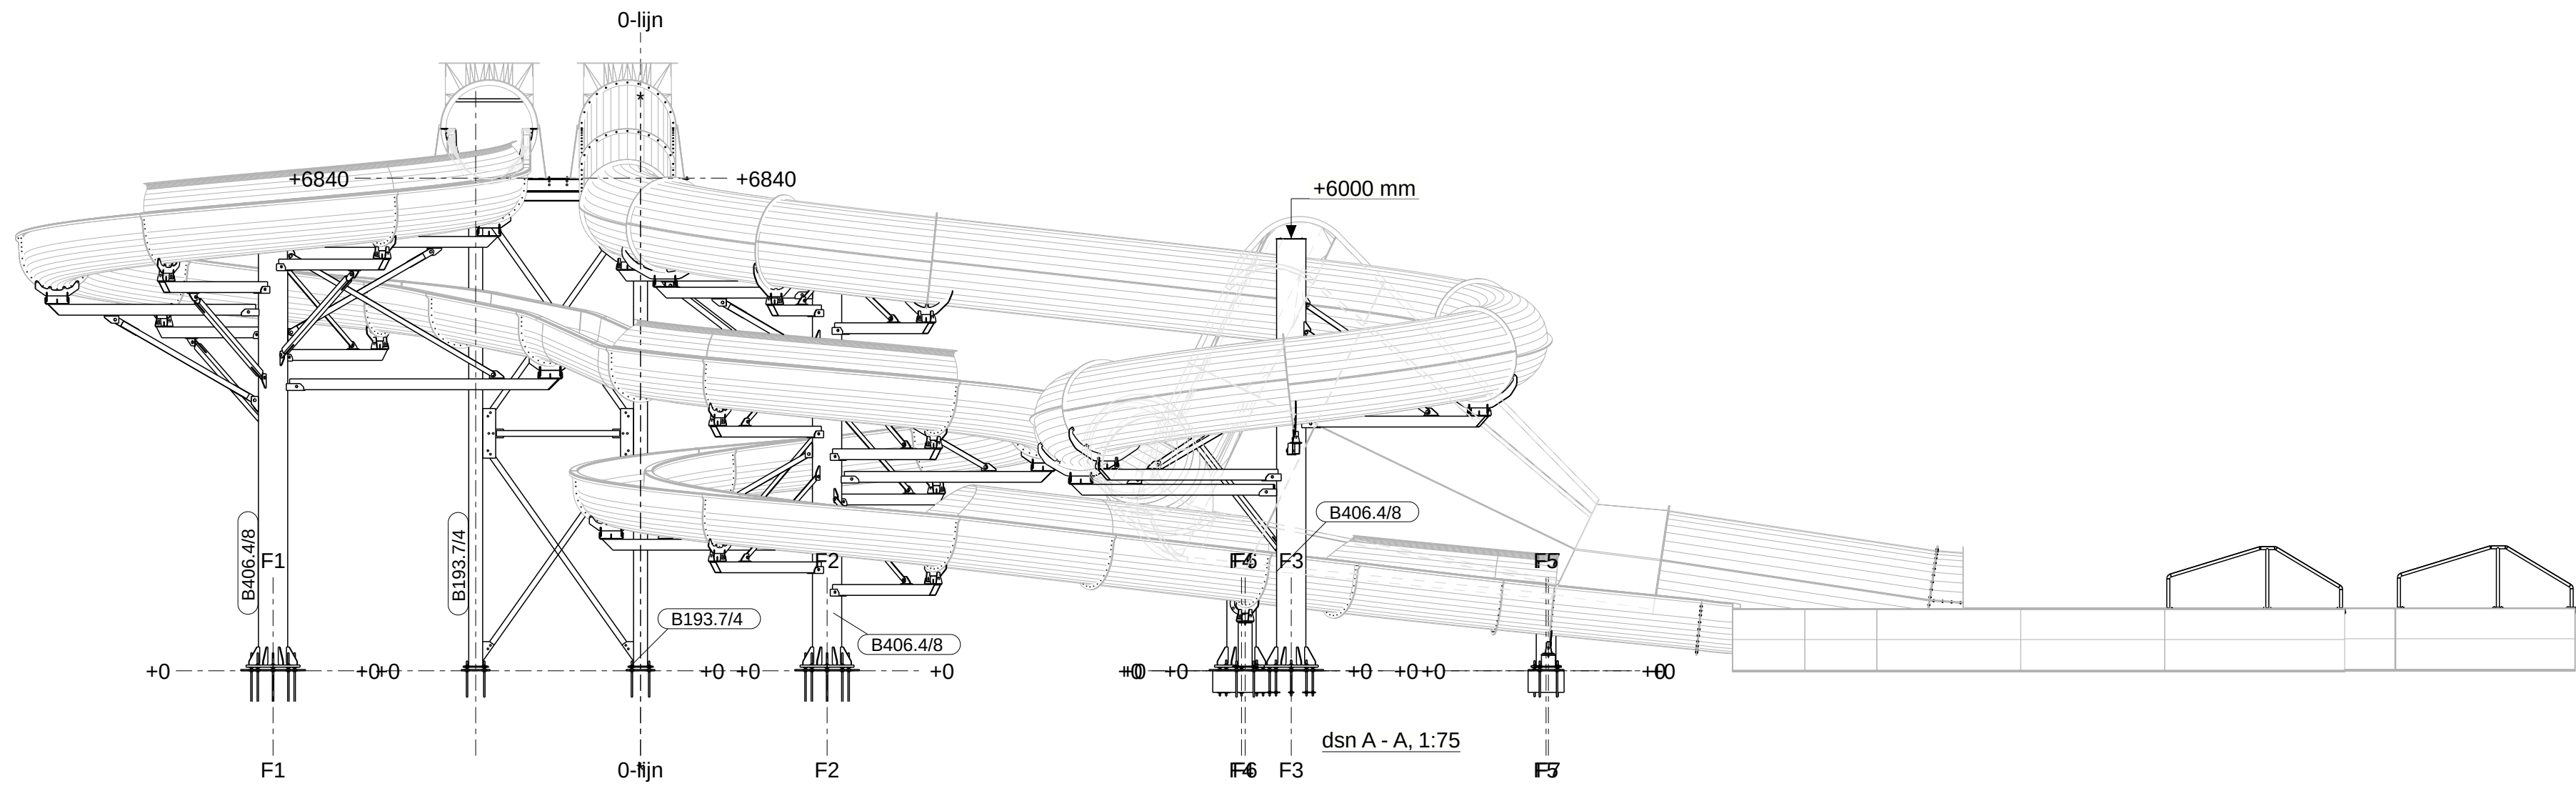
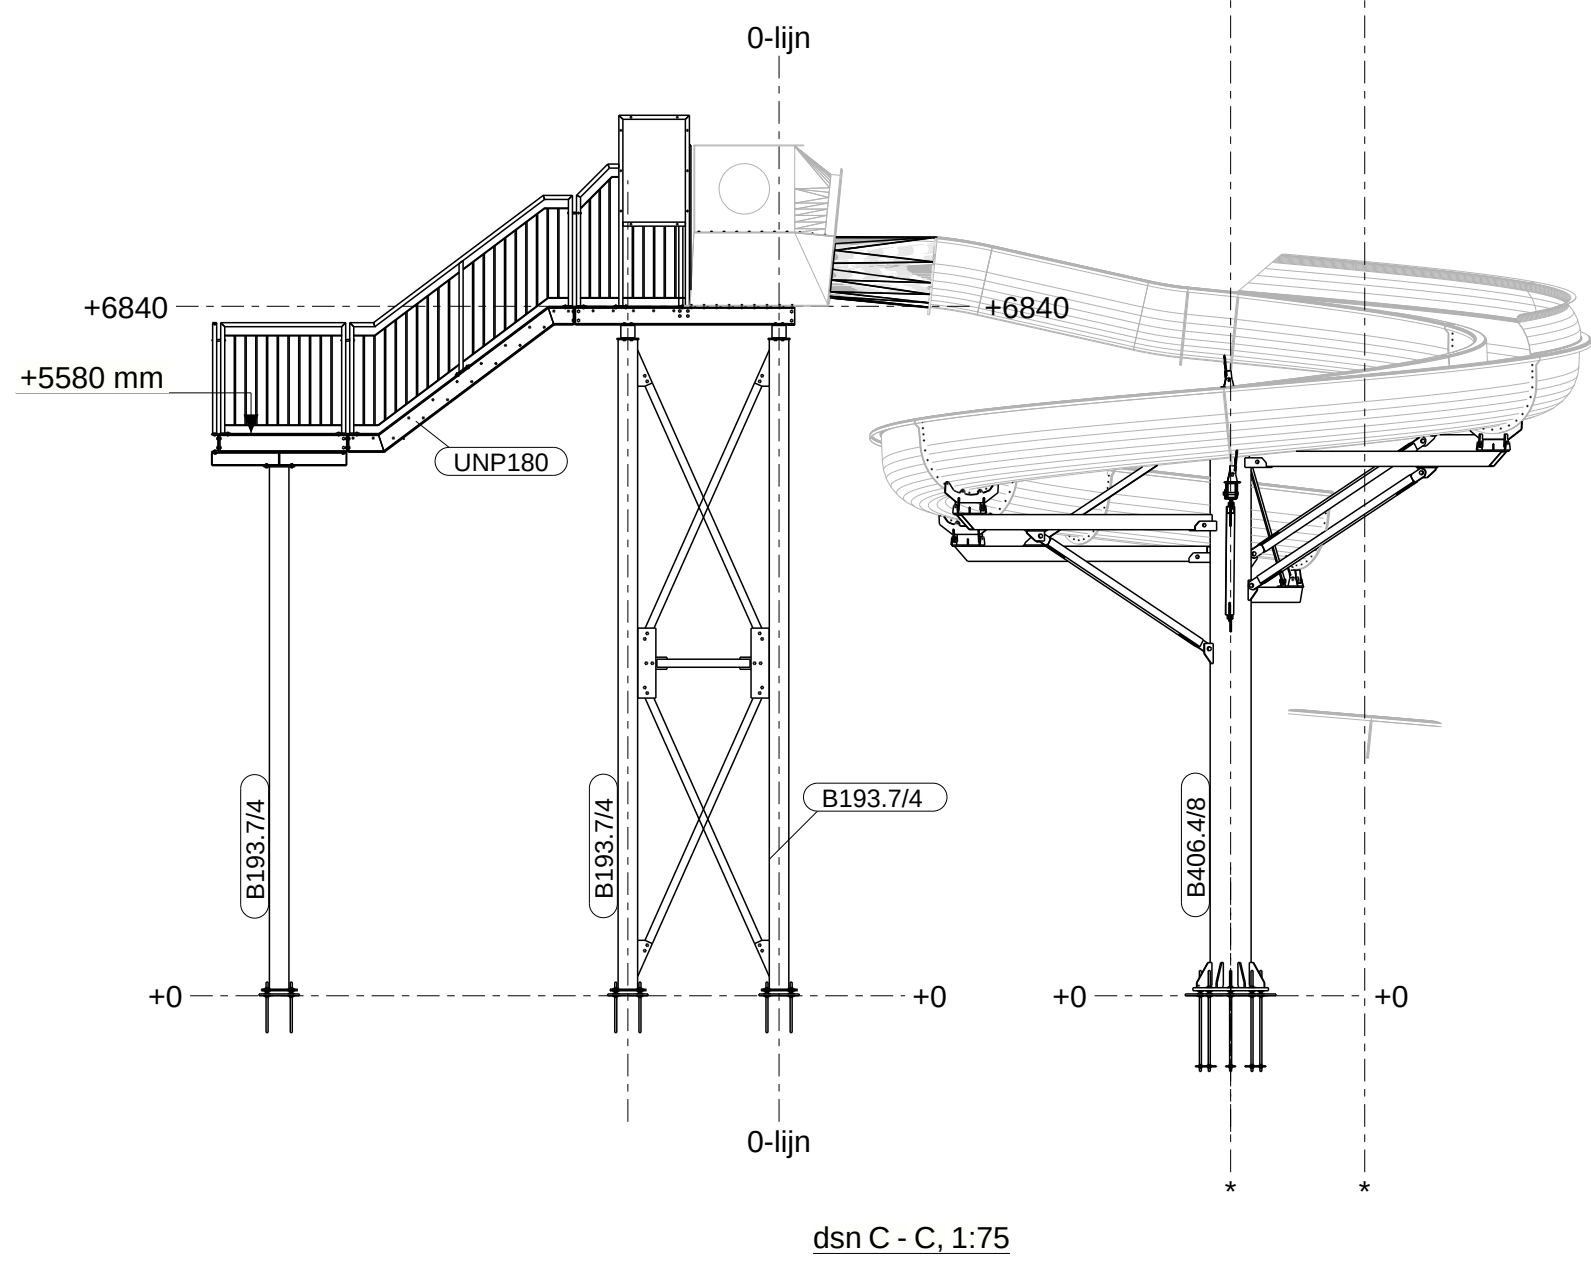
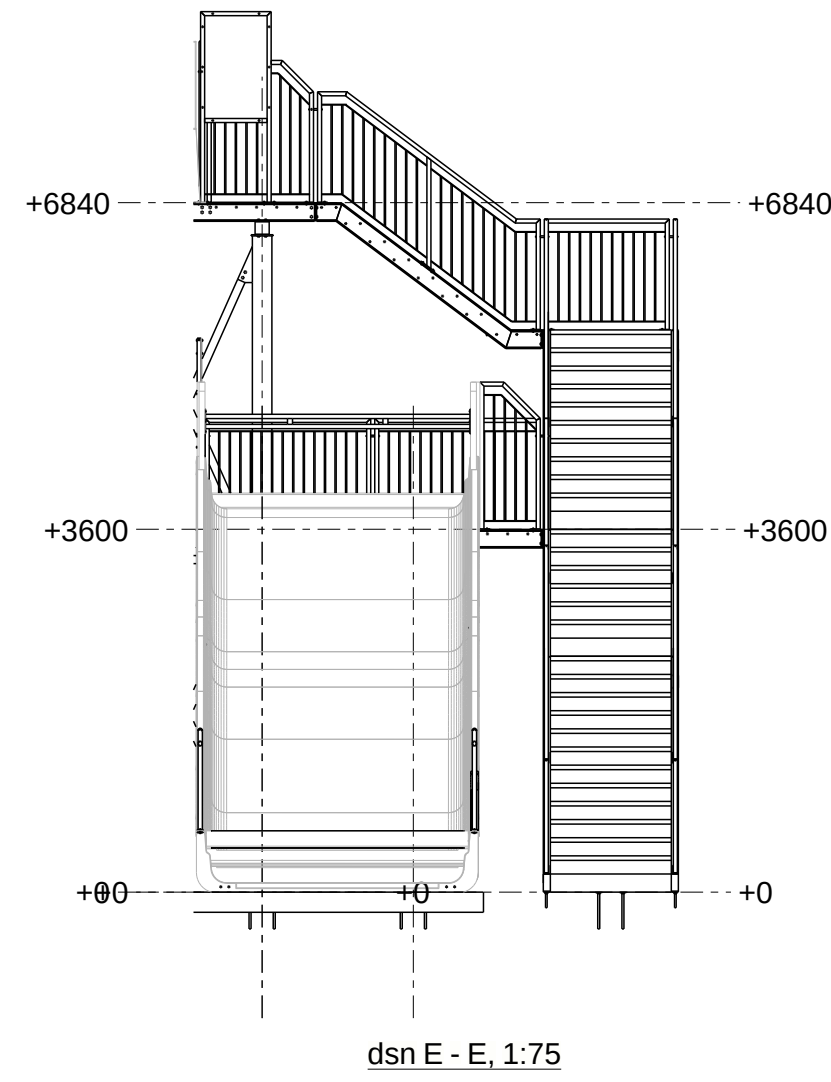


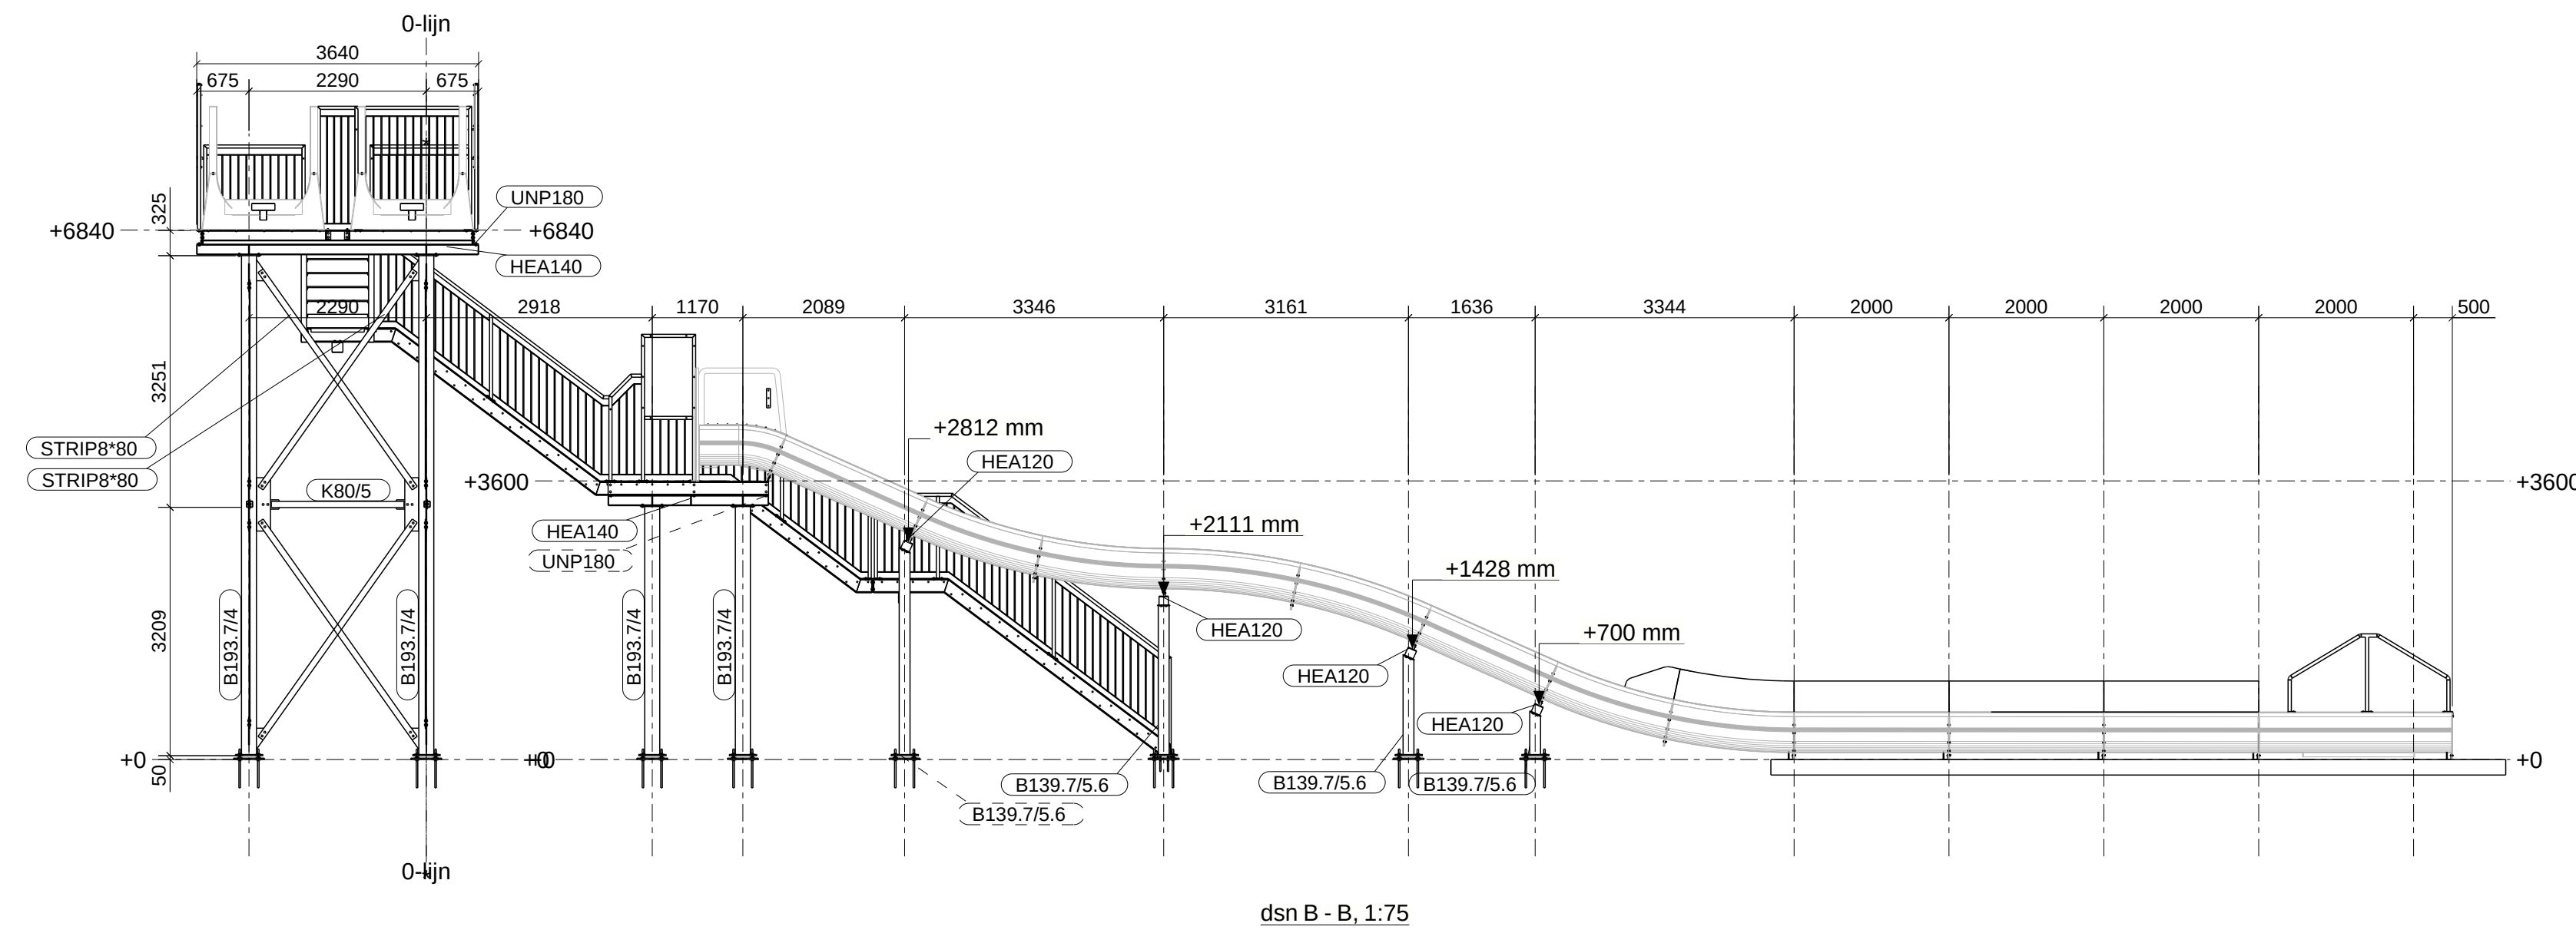

1	A	definitief	03.03.2020	DvZ
Rev. no.	Revisie merk	Revisie omschrijving	Revisie datum	Tek.
Materiaalsoorten en kwaliteiten: Platen en profielen S235JR volgens NEN-EN 10025, buis en koperprofielen S235 volgens NEN-EN 10210-1. Lassen 0,6 * 1, minimaal a=4, tenzij anders vermeld				
Bouwkwaliteit 8.8, tenzij anders vermeld			Projectie:	
Werk: Camping Het Lierderholt			Getekend: DvZ	
Onderwerp: totaaloverzicht			Datum: 04.03.2021	
			Schaal: zie aanzicht	
			Project: B20.086	
			Tekening: 01	
			Formaat: A0	
			definitief	