
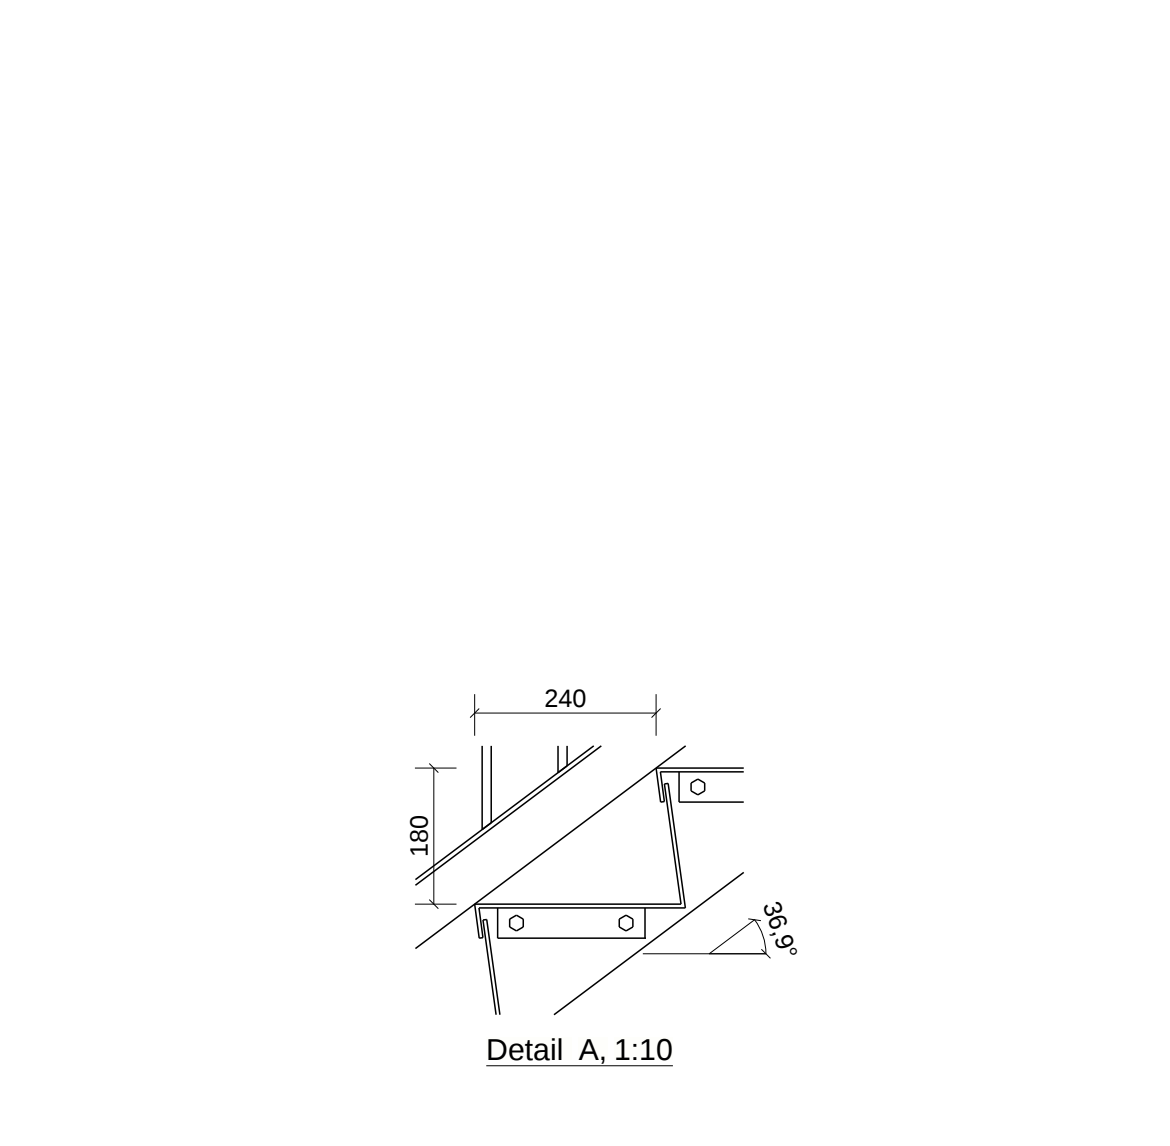
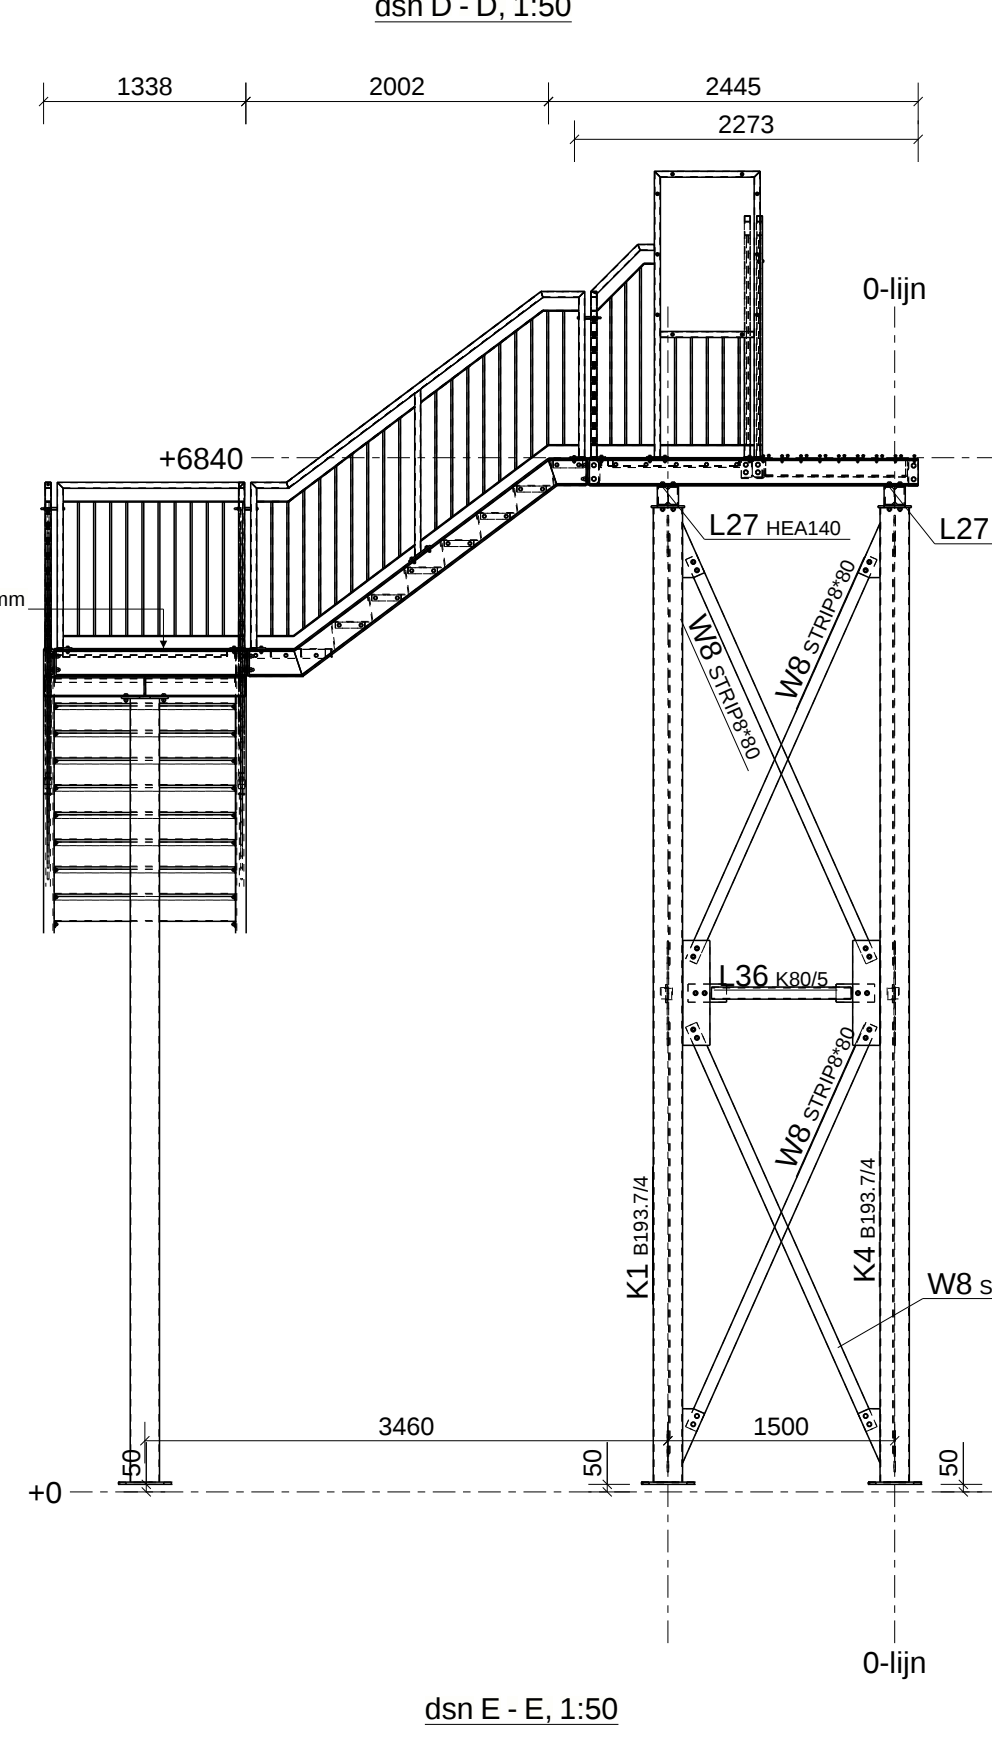
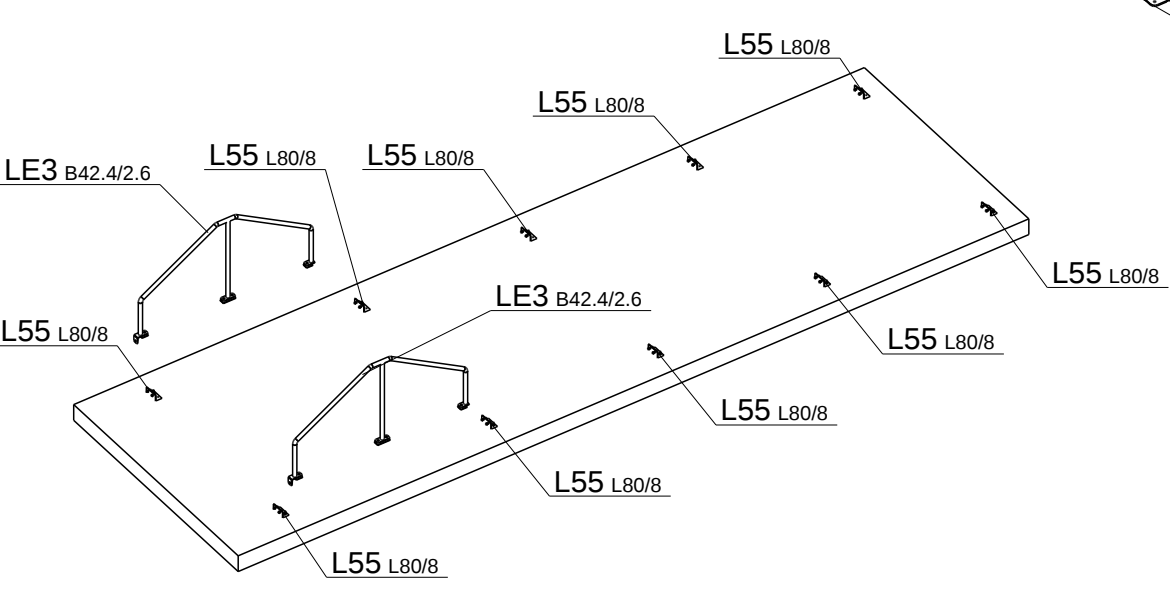
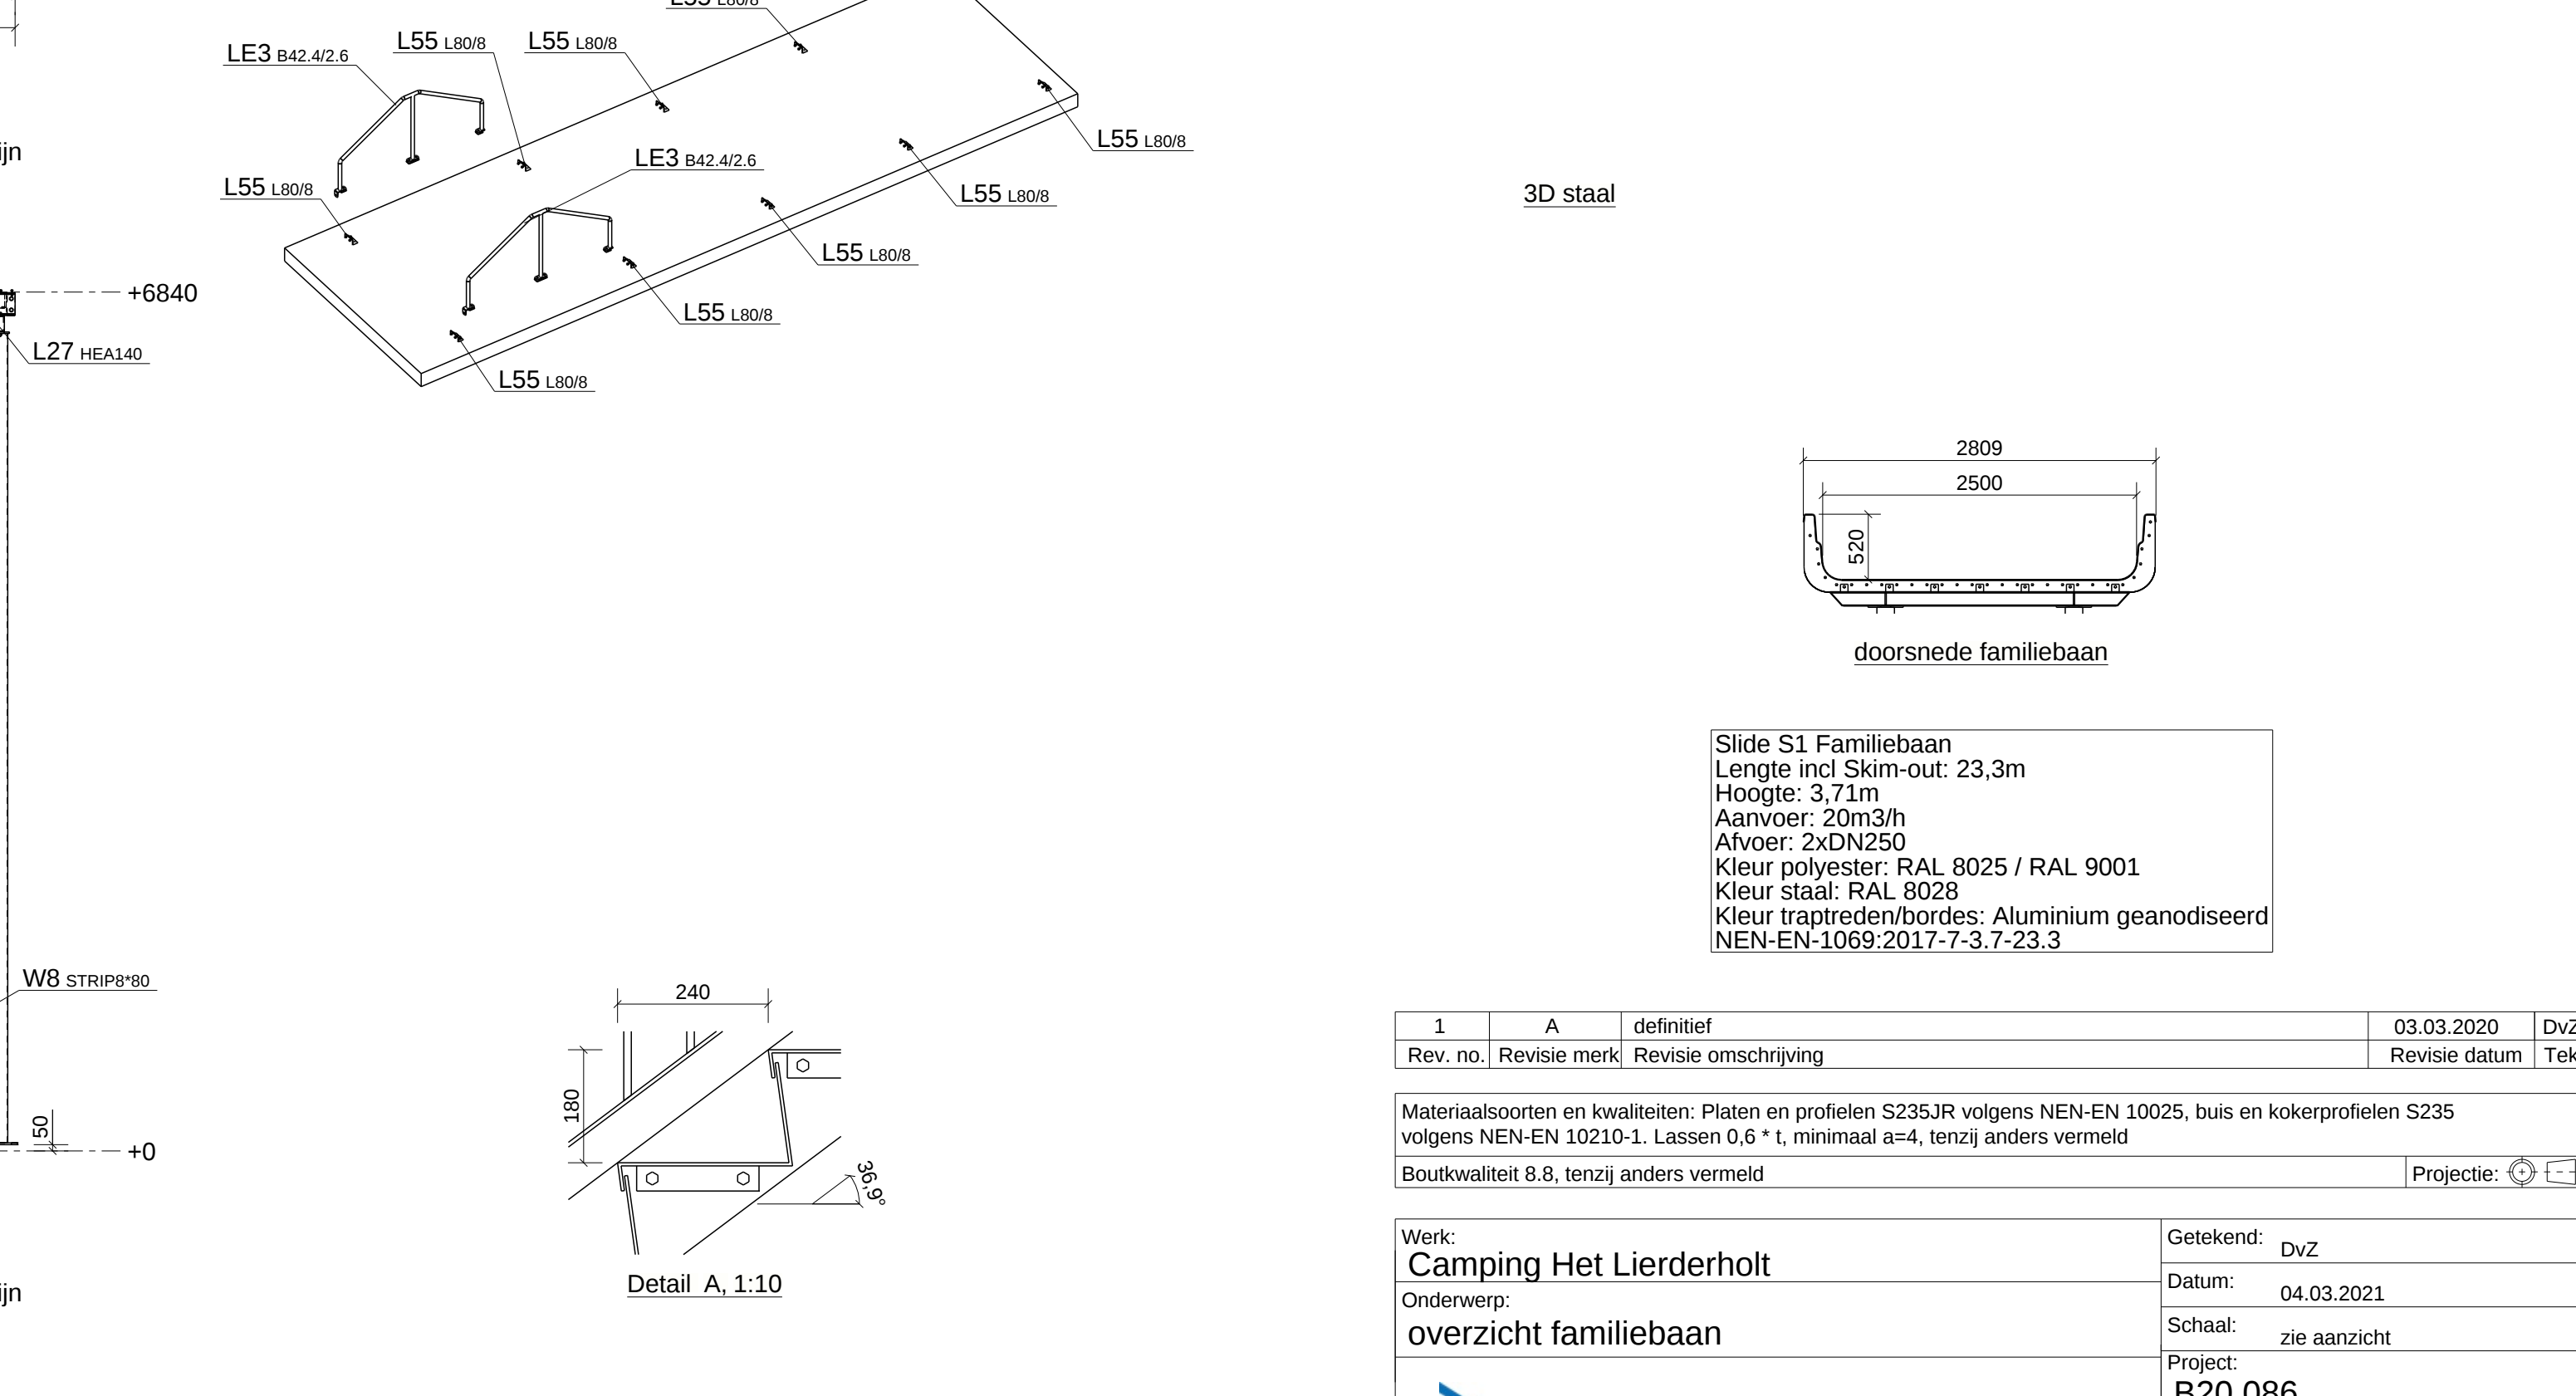
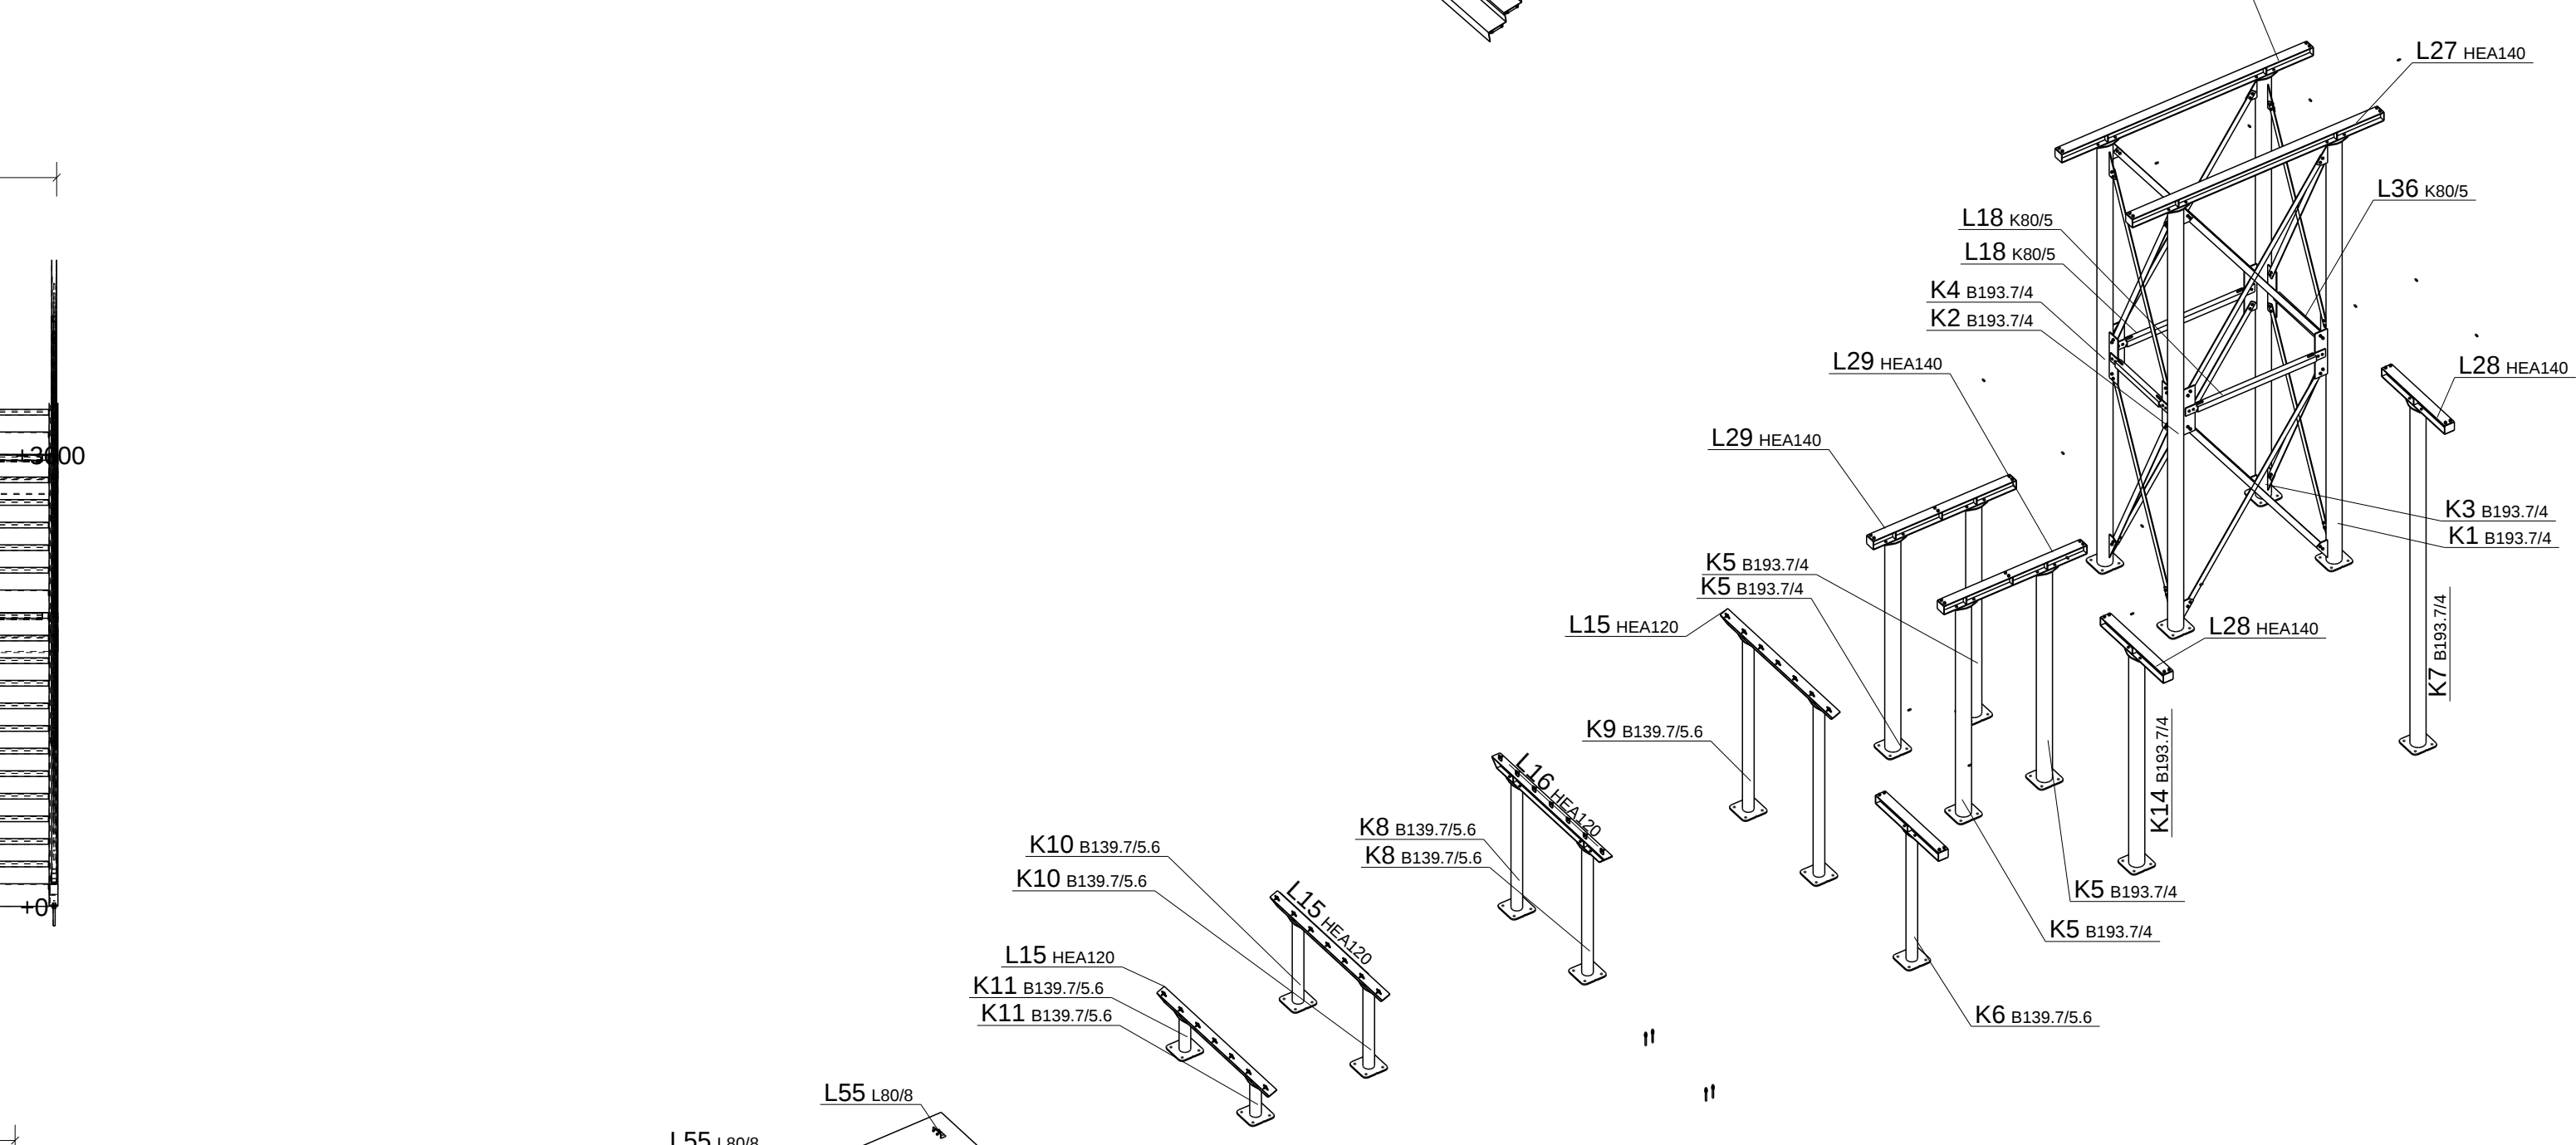
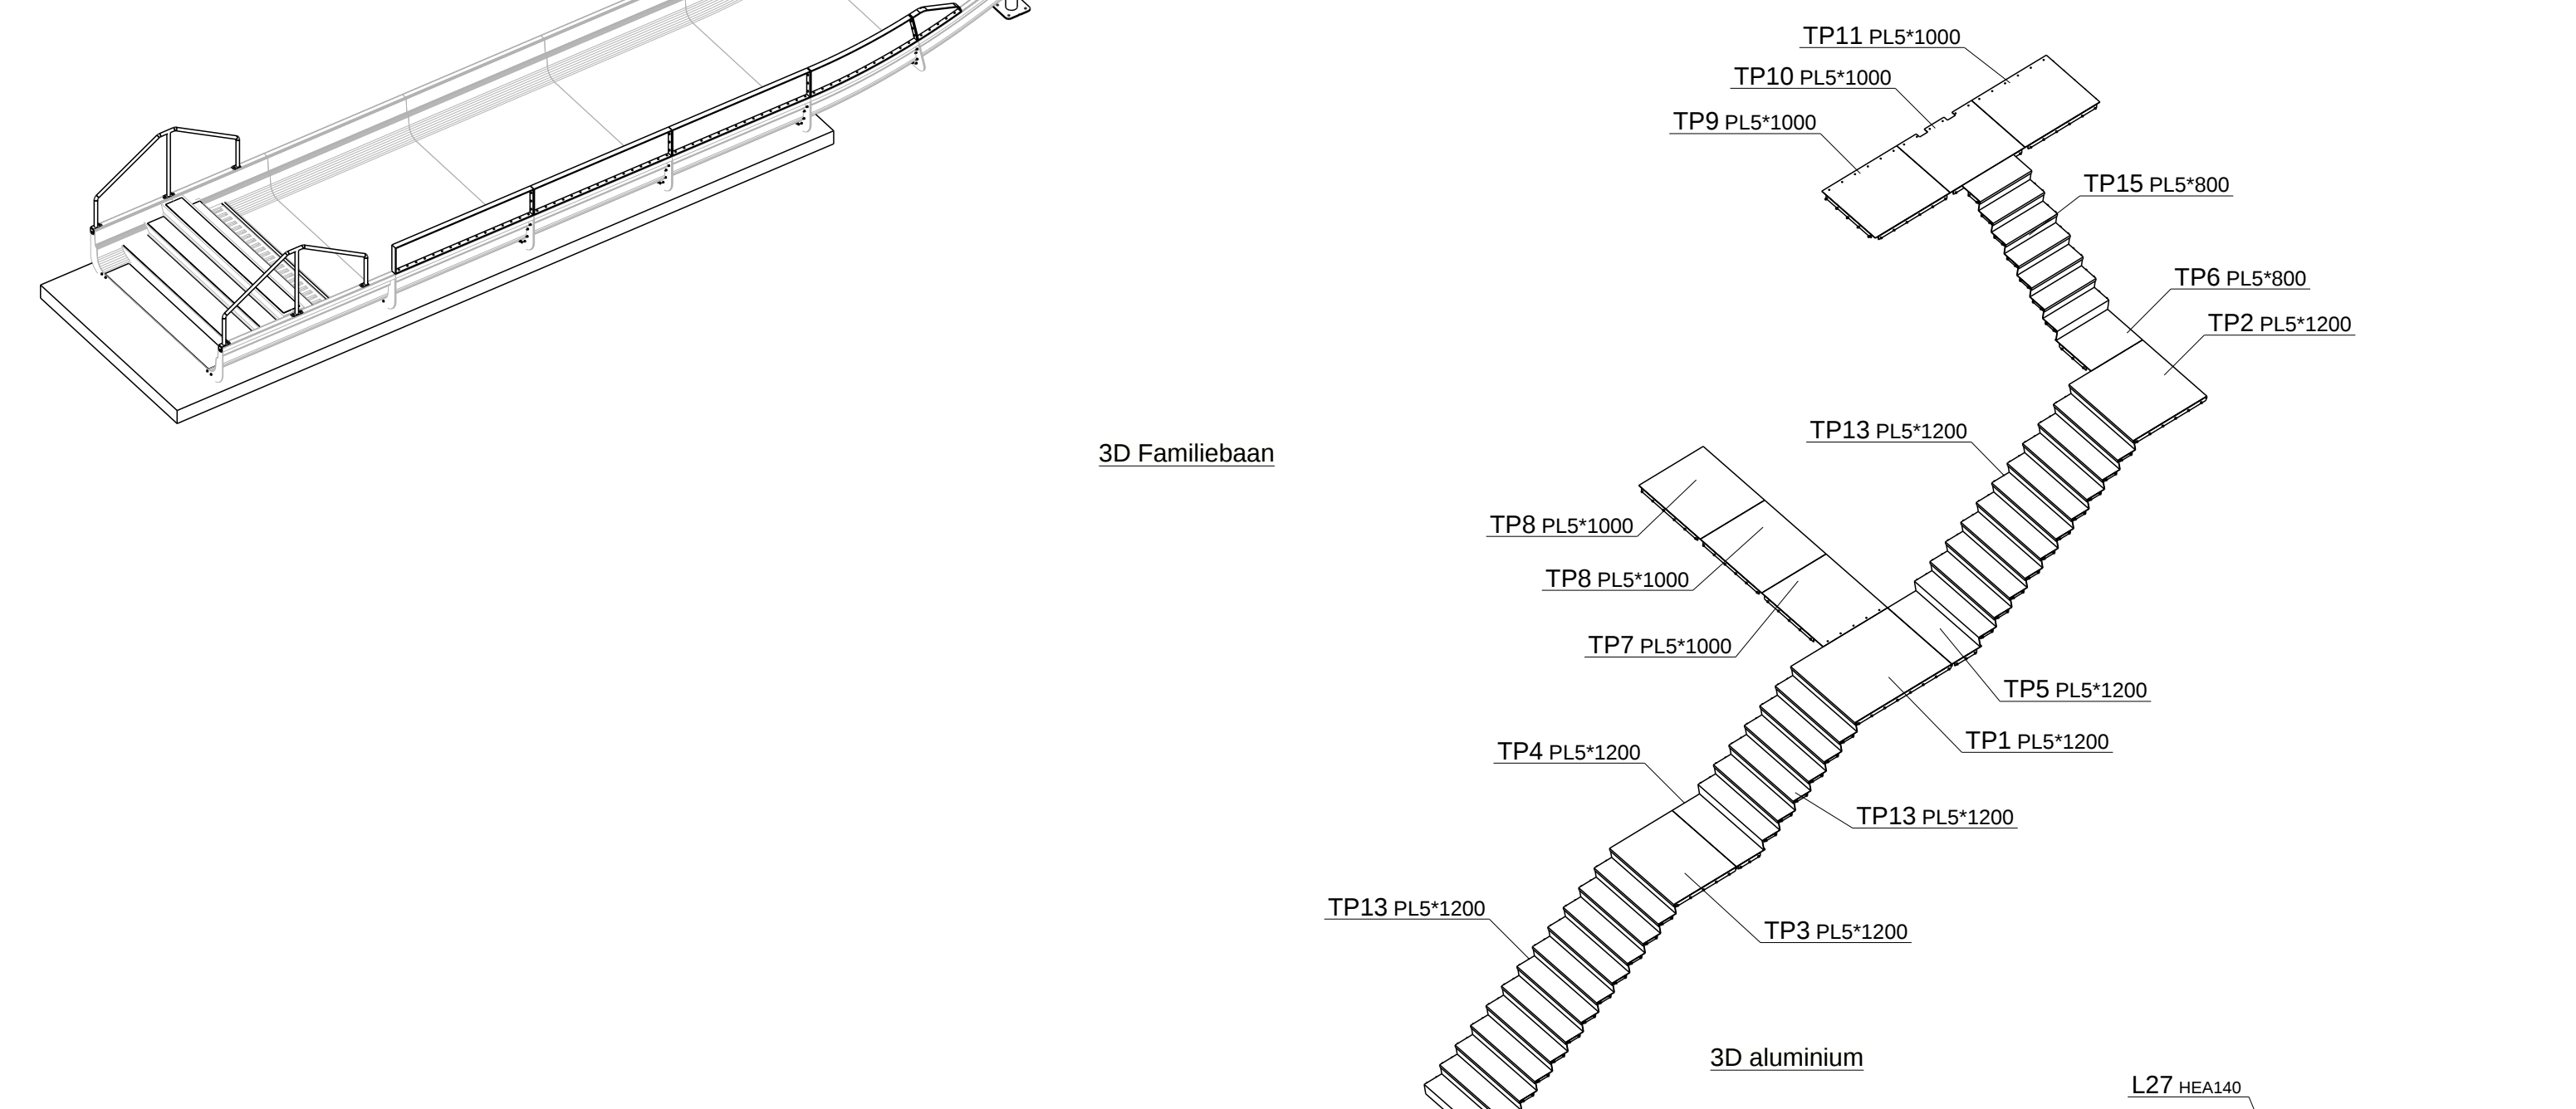


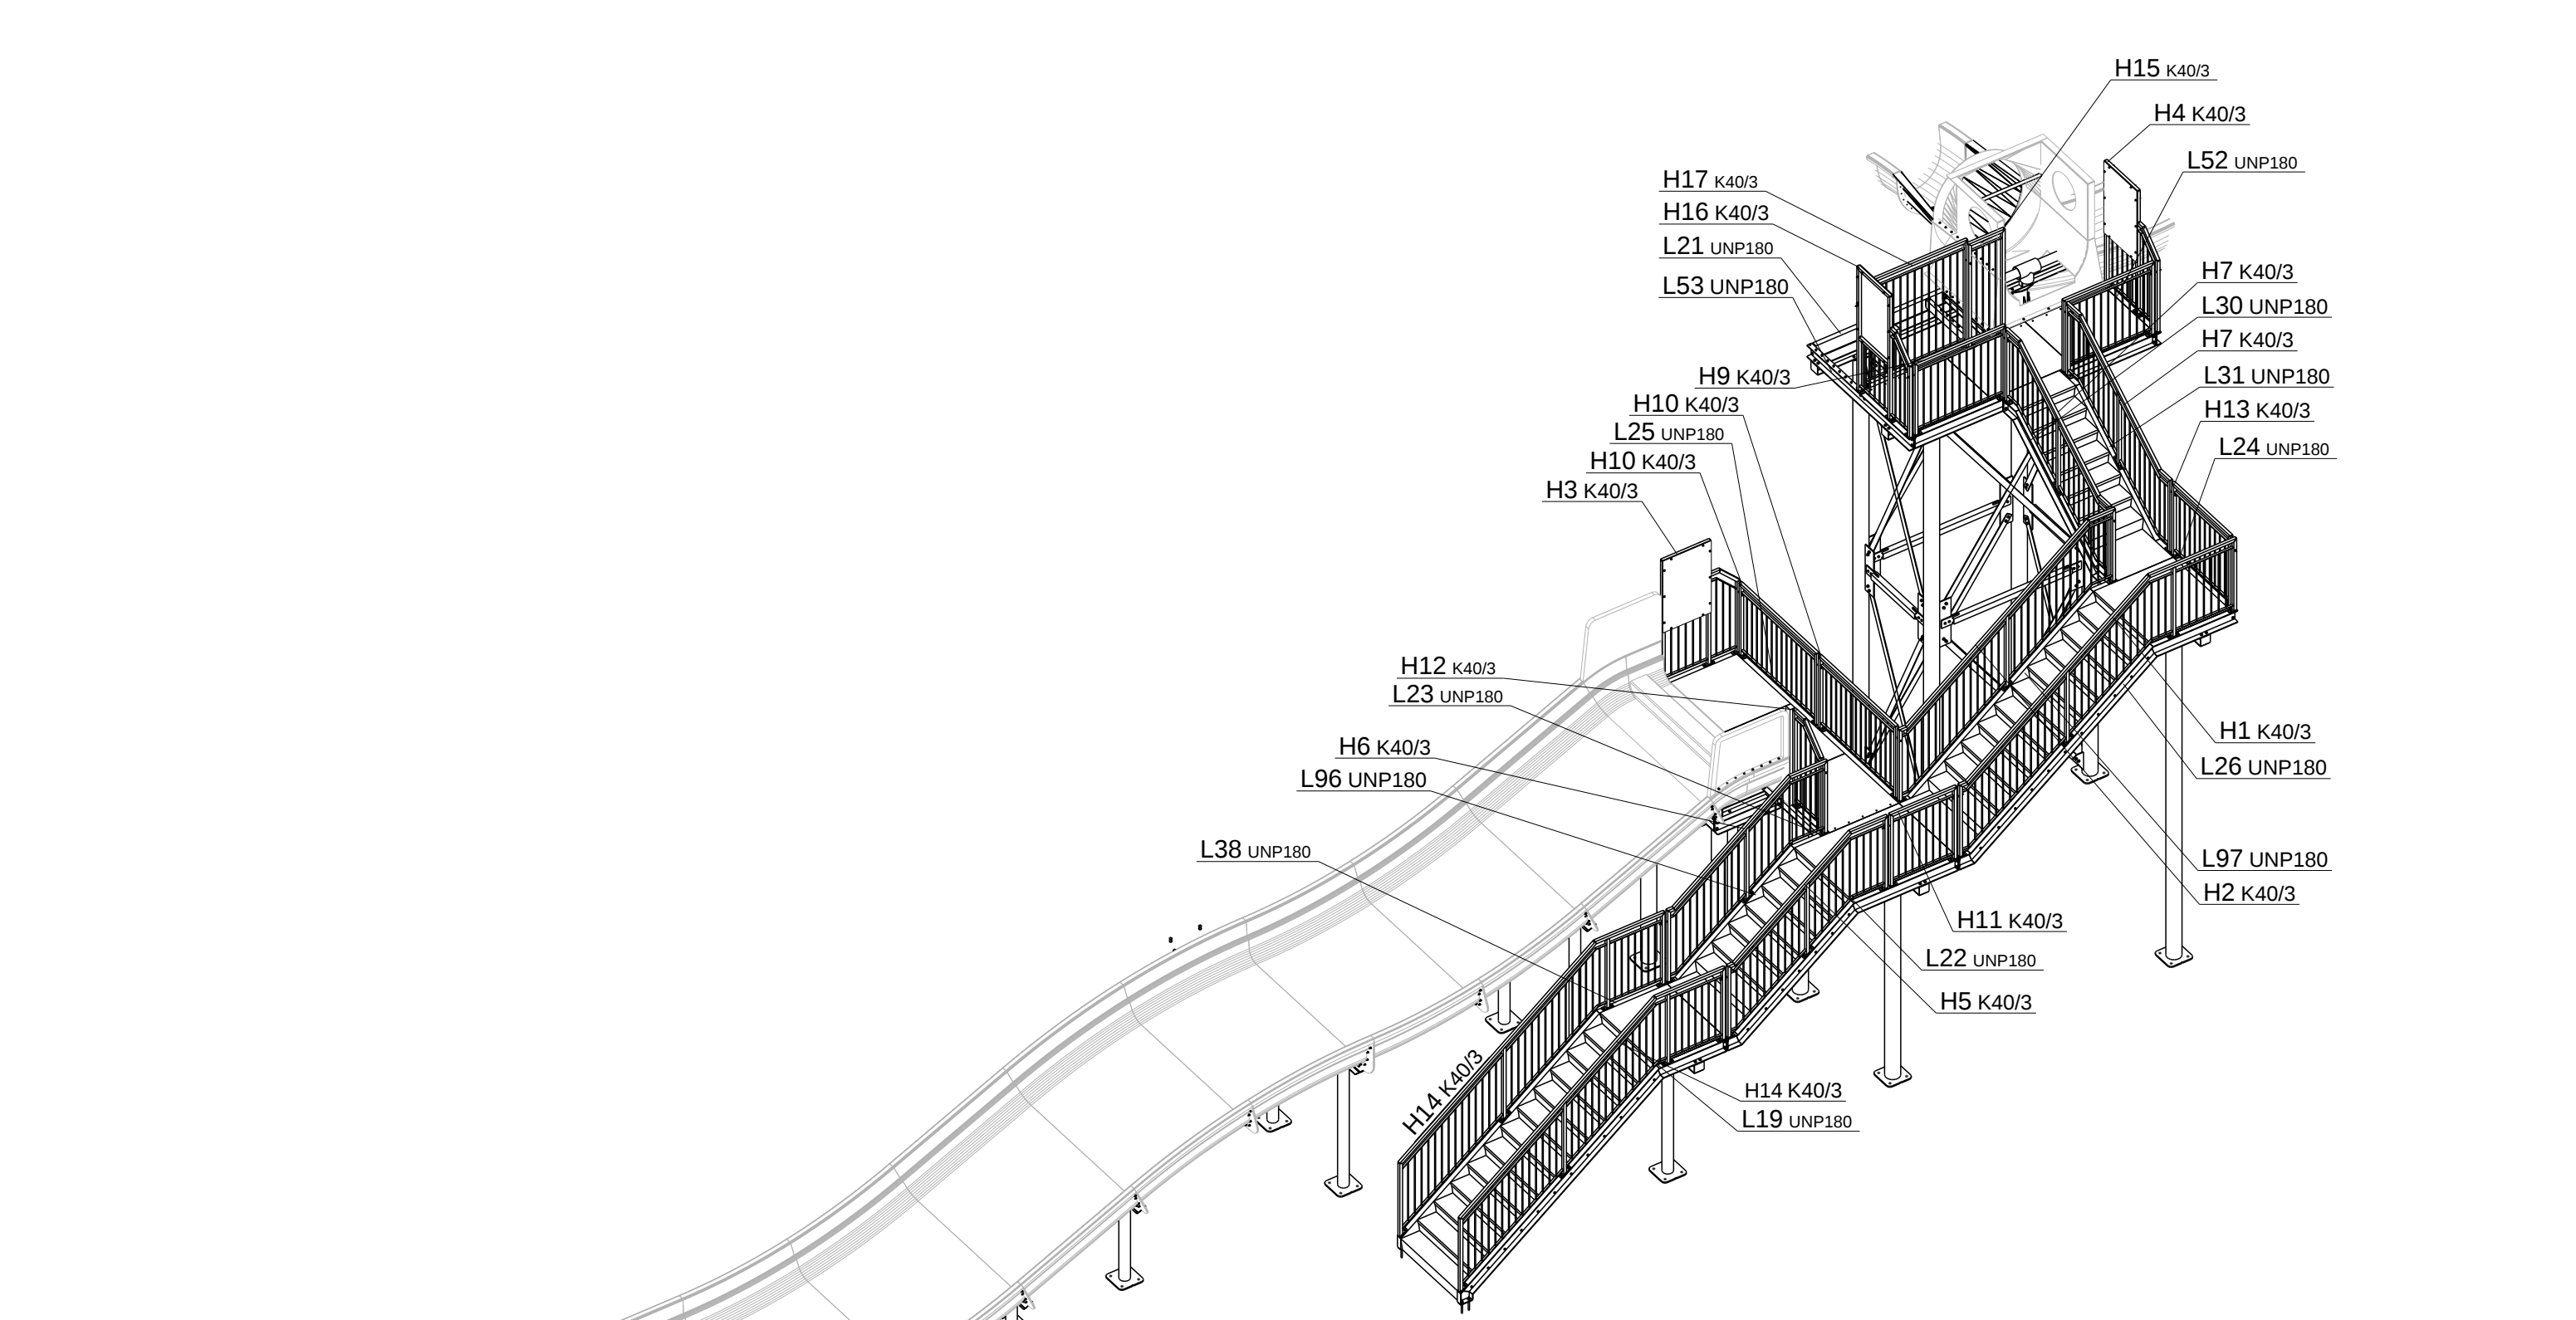

1	A	definitief	03.03.2021	Dt
Rev. no.	Revisie merk	Revisie omschrijving	Revisie datum	Tek
Materiaalassortiment en kwaliteitslijst: Platen en profielen S235JR volgens NEN-EN 10025, buis en kokerprofielen S235 volgens NEN-EN 10210-1. Lassen 0,6 " 1, minimaal a-4, tenzij anders vermeld				
Bouwkwaliteit B 8, tenzij anders vermeld			Projectie:  	
Werk: Camping Het Hierderholt Onderwerp: overzicht familiebaan			Getekend: DvZ Datum: 04.03.2021 Schaal: zie aanzicht Project: B20.086 Tekening: 03 Staat: definitief Formaat: A0	
 VAN EGDOM Recreatie Techniek B.V. Spilhofsestraat 1, 4545 PG de Wijk, - Holland Tel +31 (0)30-6662304 E-Mail: info@vanegdom.nl http://www.vanegdom.nl				