3D VIEW 6/6

Izometria

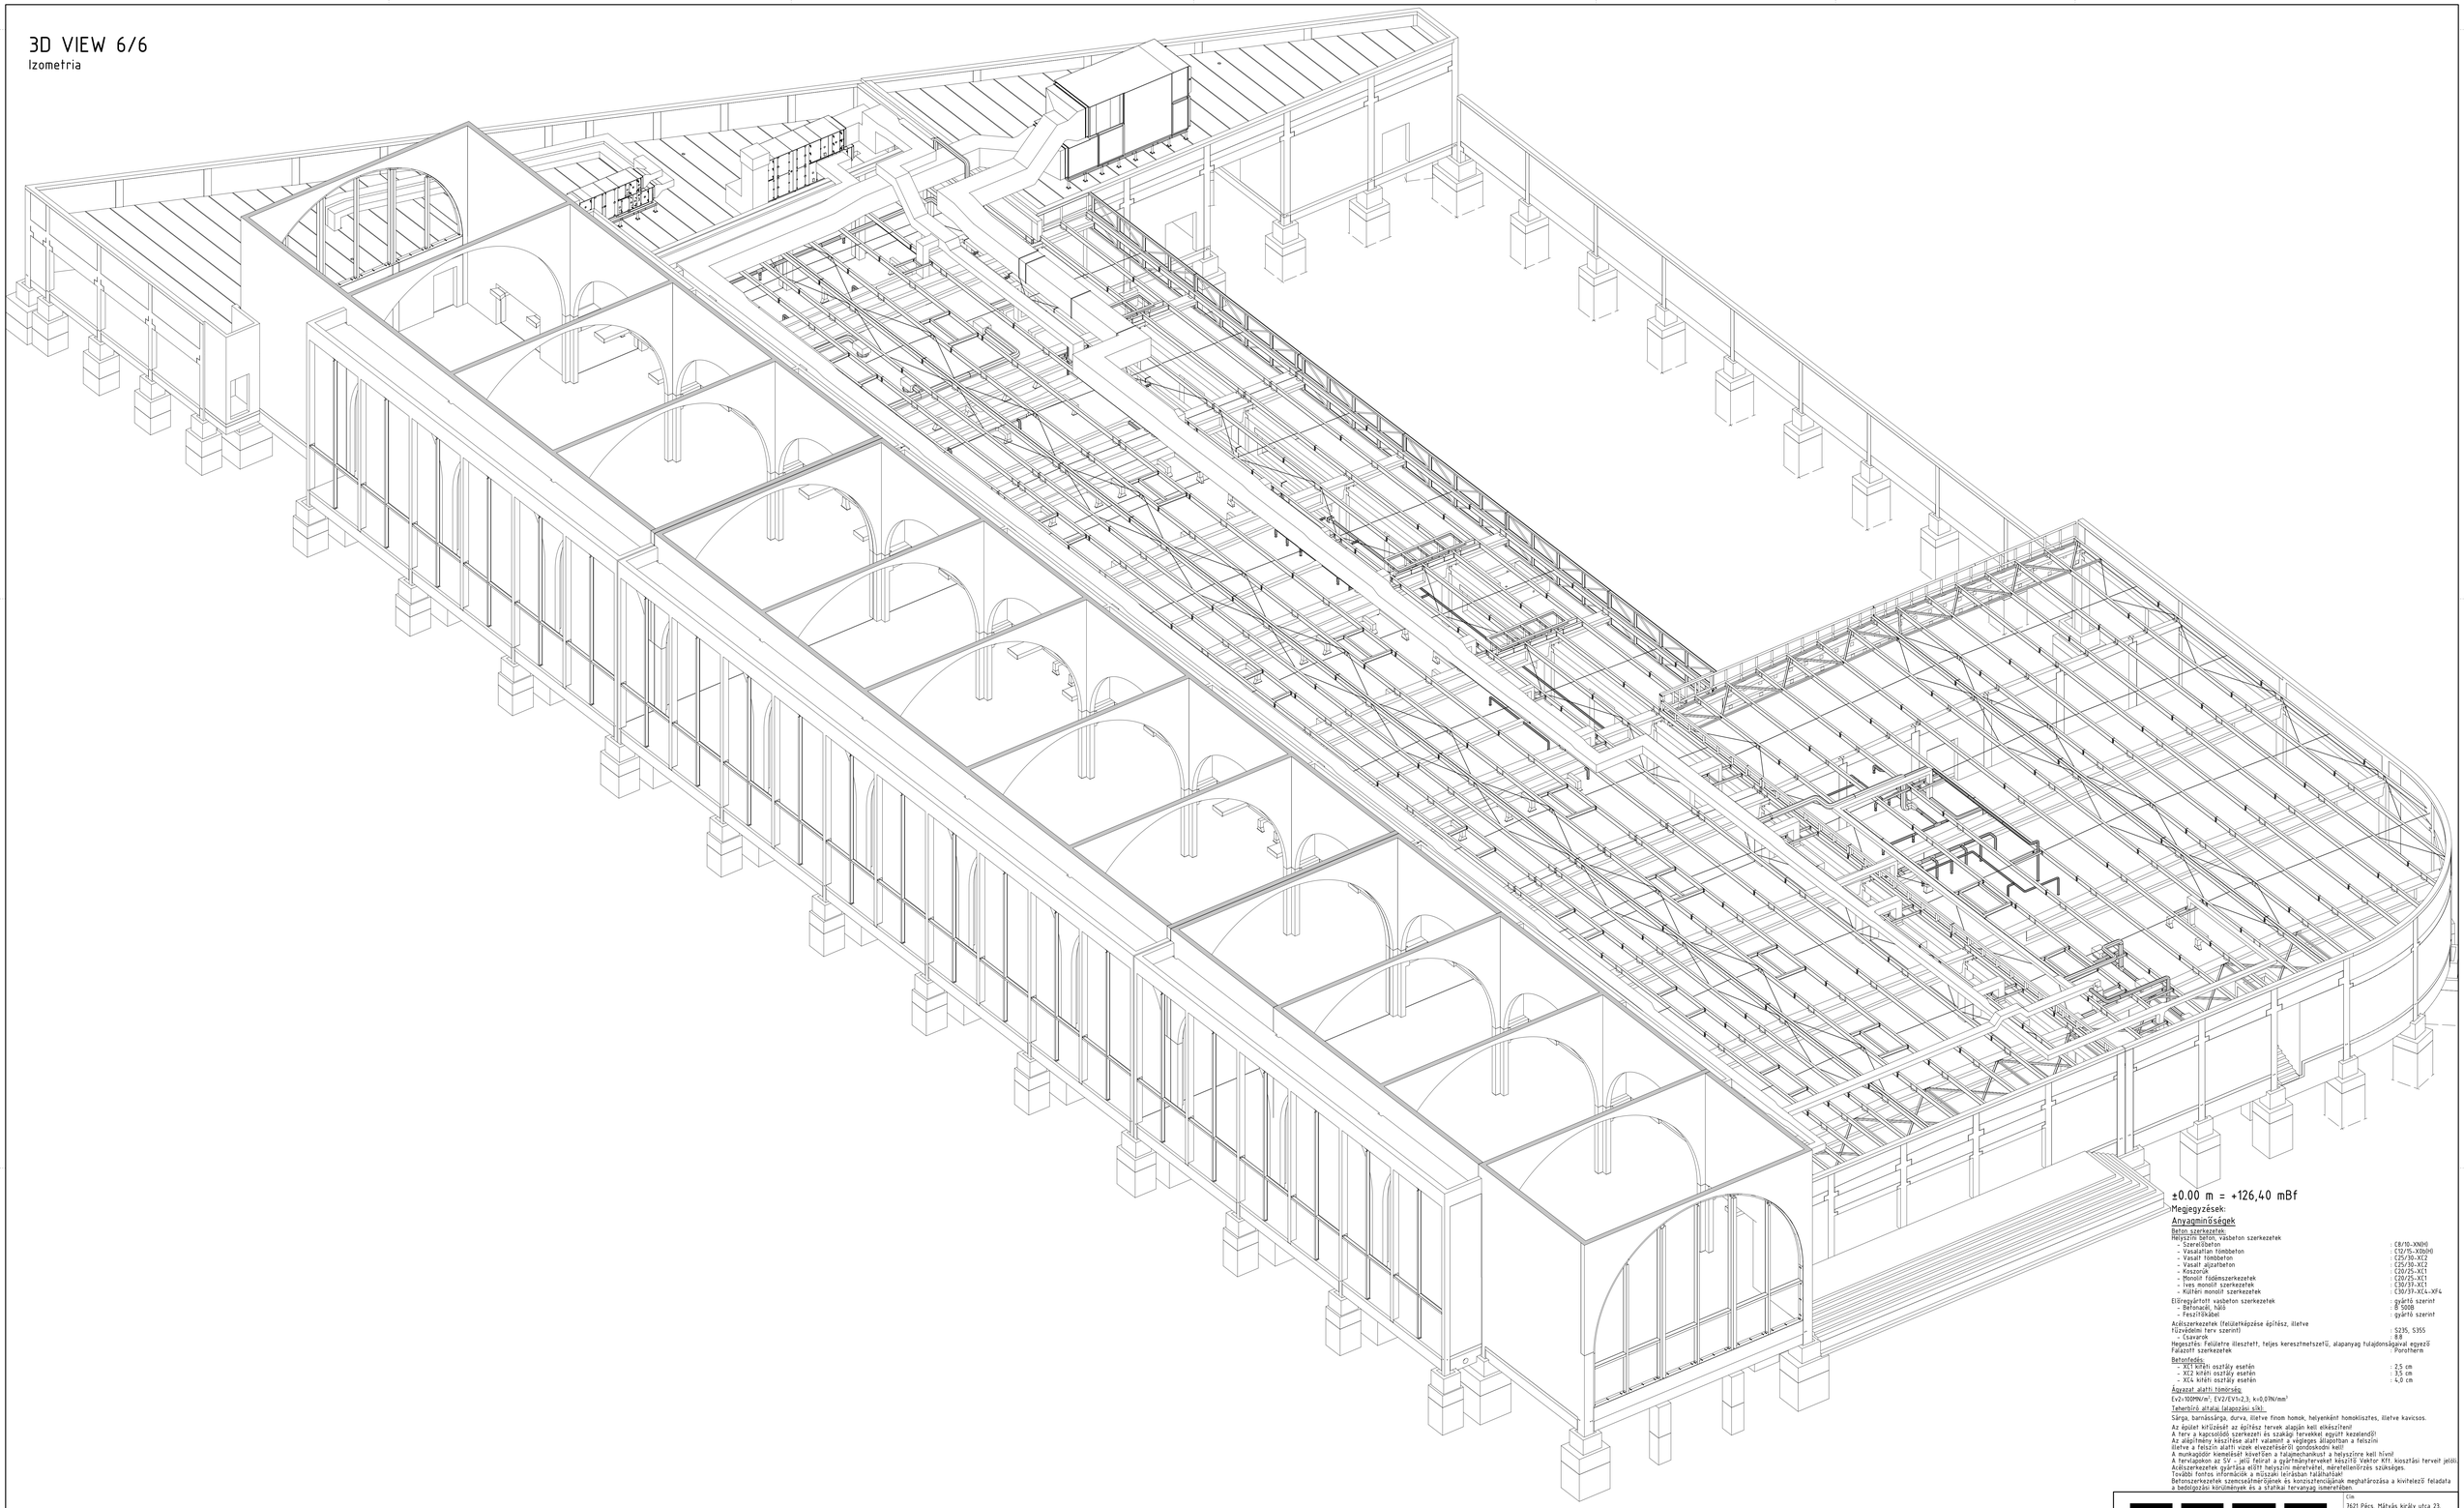

±0.00 m = +126,40 mBf

Megjegyzések:

Anyagminőségek

Beton szerkezetek:

Helyszíni betonozható vasbeton szerkezetek

- Szerelőbeton	: C8/10-XN0(H)
- Vakolatlan tömbbeton	: C12/15-X0(H)
- Vasalt tömbbeton	: C25/30-XC2
- Vasalt aljzatbeton	: C25/30-XC2
- Kosszorúk	: C20/25-XC1
- Monolit födémszerkezetek	: C30/25-XC1
- Ives monolit szerkezetek	: C30/37-XC1
- Kültéri monolit szerkezetek	: C30/37-XC4,-XF4
Előregyártott vasbeton szerkezetek	: gyártó szerint
- Betonacél, háló	: B 500B
- Feszítőkábel	: gyártó szerint
Acélszerkezetek (felületkezelése építész, illetve tűzvédelmi terv szerint)	: S235, S355
- Csavarok	: 8.8
Hegesztés: Felületre illesztett, teljes keresztmetszetű, alapanyag tulajdonságaival egyező	
Falazott szerkezetek	: Porotherm

Betonfedés:

- XC1 kitéti osztály esetén	: 2,5 cm
- XC2 kitéti osztály esetén	: 3,5 cm
- XC4 kitéti osztály esetén	: 4,5 cm

Ágyazat alatti tömörség:

E_{V2}=100MN/m², E_{V2}/E_{V1}≥2,3, k=0,07N/mm³

Teherbíró altalaj (alapozási sík):

Sárga, barnássárga, durva, illetve finom homok, helyenként homokliszetes, illetve kavicsos.

Az épület kitűzését az építész tervek alapján kell elkészíteni!
A terv a kapcsolódó szerkezeti és szakági tervekkel együtt kezelendő!
Az alépítmény készítése alatt valamint a végleges állapotban a felszíni illetve a felszín alatti vizek elvezetéséről gondoskodni kell!
A munkagödör kiemelésél követően a talajmechanikust a helyszínre kell hívni!
A tervlapokon az SV - jelű felirat a gyárthanyterveket készítő Vektor Kft. kiosztási terveit jelöli.
Acélszerkezetek gyártása előtt helyszíni méretvételt, méretellenőrzés szükséges.
További fontos információk a műszaki leírásban találhatóak!
Betonszerkezetek szemcsemárőségének és konzisztenciájának meghatározása a kivitelező feladata a beton gyártási körülményeinek és a statikai tervanyag ismeretében.

CENC CIVIL ENGINEERING COMPANY

Cím: 7621 Pécs, Mátyás király utca 23.
Telefon: +36-30/282-8987 +36-30/324-6962
Email: cenc@cenc.hu

Építtető neve és címe

Pécs Megyei Jogú Város Önkormányzata

7621 Pécs, Széchenyi tér 1.

Munka megnevezése: Új pécsi Vásárcsarnok és Rövid Ellátási Lánc központ építése és környezetének rendezése 7622 Pécs, Zólyom utca 4., Hrsz.: 18933/6	Munkaszám: 2020.	Méretarány: M=1:100
	Dátum: 2020.11.10.	
Terv megnevezése: 3D VIEW 6/6	Tervszám: S-506_801	Lapszám: 1/1
	Tervfázis: Kiviteli terv	

Szerkesztő	Tervező	Tervező
Árvi Gábor	Duga Marcell	Nagy László

Ez a terv a CENC Civil Engineering Company tulajdona. Másolása és újrafelhasználása a tulajdonos engedélye nélkül tilos!

m/sz = 914 / 1300 (1.19m2)

Allplan 2020