

ESPECIFICACION DE MATERIALES	
1.	ANGULOS - ACERO ASTM A36 GRADO 55
2.	PERFILES DE ALAMBRE - ACERO ASTM A675 GRADO 50
3.	TUBERIA ESTRUCTURAL S24 H40 - ACERO ASTM A572 GRADO 50
4.	PERFILES DE SECCION CERRADA PERFILES CUADRADOS O RECTANGULARES, CONFORMADOS EN FRIO Y SOLDADO ELECTRICAMENTE ASTM A500 GRADO C
5.	LAMINA - ACERO ASTM A36 - A36
6.	VARELLAS PARA PERROS DE ANCLAJE ASTM A36 GR 50
7.	PERNO DE ACERO ASTM A36 - A36
8.	TUERCAS ASTM A572 GRADO 50 ACABADO GALVANIZADO
9.	PERFILES LAMINADOS EN FRIO GALVANIZADOS - ACERO ASTM A 693 - GRADO 50
10.	PERFILES LAMINADOS EN FRIO GALVANIZADOS - ACERO ASTM A 1011 - GRADO 50
11.	PERFILES LAMINADOS EN FRIO GALVANIZADOS - ACERO ASTM A 693 - GRADO 50
12.	SOLUCION DE MORTERO
13.	LAMINA COLADAMENTE DE 2" CAL 25 - ACERO ASTM A36 GRADO 50
14.	ACERO ASTM A446 GR 50 A C.Y.E

ACABADO	
1.	LAMPREJA RPPC 3/16
2.	TIPO DE ANTICORROSION: EPÓXIDO BRANCO SERIE ESH O SIMILAR 3 MILS (TALLER)
3.	TIPO DE ACABADO RAL GR60 360
4.	ELEMENTOS GALVANIZADOS EN CALIENTE PERFILES DE CUBIERTA

PLANO CLAVE	
11	
10	
9	
8	
7	
6	
5	
4	
3	
2	
1	

PLANTA GENERAL	
11	
10	
9	
8	
7	
6	
5	
4	
3	
2	
1	

SIMBOLOGÍA DE SOLDADURA	
	BISEL
	FILETE
	A TOPE
	Y
	BACKING
	EN CAMPO
	CONTORNO
	INTERMITENTE

CONVENCIONES	
	REINFORZAMIENTO
	PLACA DE ACERO
	MALLA
	CONCRETO
	VACIO
	SADO CONECTADO
	REINFORZAMIENTO

REFERENCIAS	

NOTAS	
1.	TODAS LAS DIMENSIONES DADAS EN MILÍMETROS Y NIVELES EN METROS
2.	NORTE LOCAL
3.	VER ESPECIFICACIONES GENERALES PLANO 001
4.	SE REALIZA APRIETE POR AJARTE PARA TODOS LOS TORNILLOS EXCEPTO EN LOS QUE SE INDICÓ P.R.
5.	TP - TIPO
6.	TCC - NIVEL SUP. CONCRETO
7.	TCP - NIVEL SUP. ACERO
8.	TOS - NIVEL SUP. ACERO
9.	SB - NIVEL
10.	NA - NIVEL ACABADO
11.	NE - NIVEL ESTRUCTURAL
12.	JR - JUNTA PARA COMPLETO
13.	PT - PUNTO DE TRAZADO
14.	PR - PRE-TENSIONADO

REVISIONES	

APTO PARA MONTAJE	

ABREVIATURAS	

FECHA: 22.05.2020	

ELEVACION CERCHA EJE 11'	

EVENTOS ARENA BOGOTÁ SAS.	

CONTENIDO	

ESTOHL	

F-ING-13	

VER 1	

FECHA: 23/ABR/2020	

COPIA CONTROLADA	

M06	

641	

ELEVACION CERCHA EJE 11'	

ELEVACION CERCHA EJE 11'	

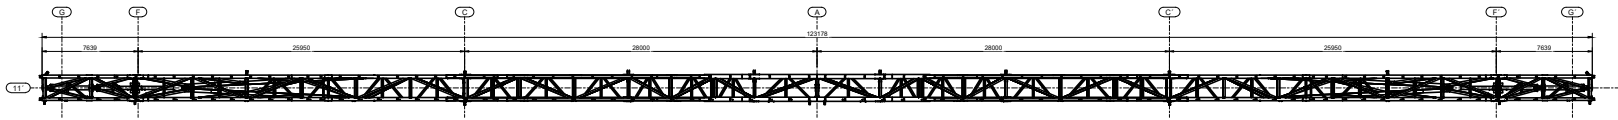


VISTA SUPERIOR
1/10

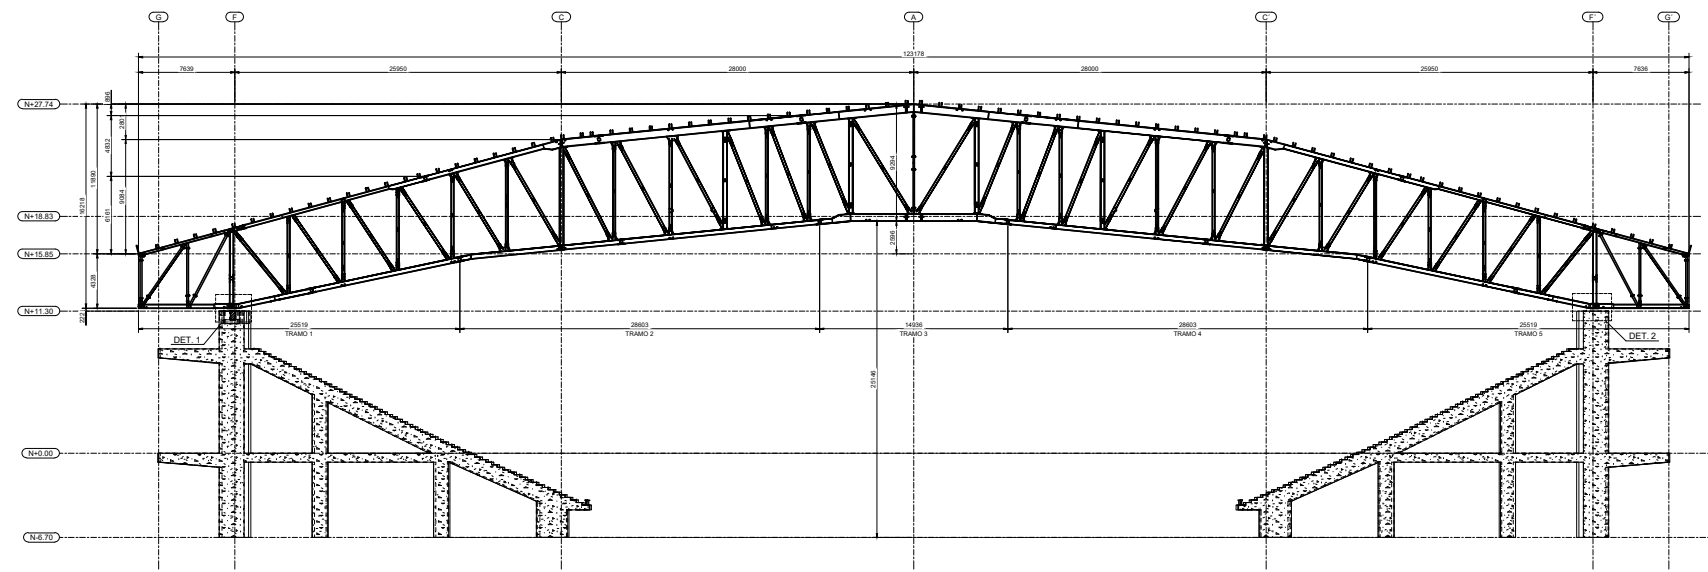

CERCHA EJE 11'
1/10

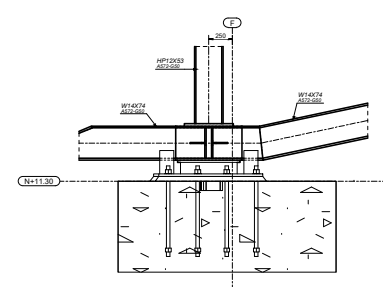

DETALLE 1
1/20

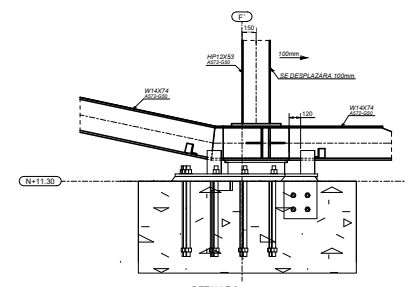

DETALLE 2
1/20