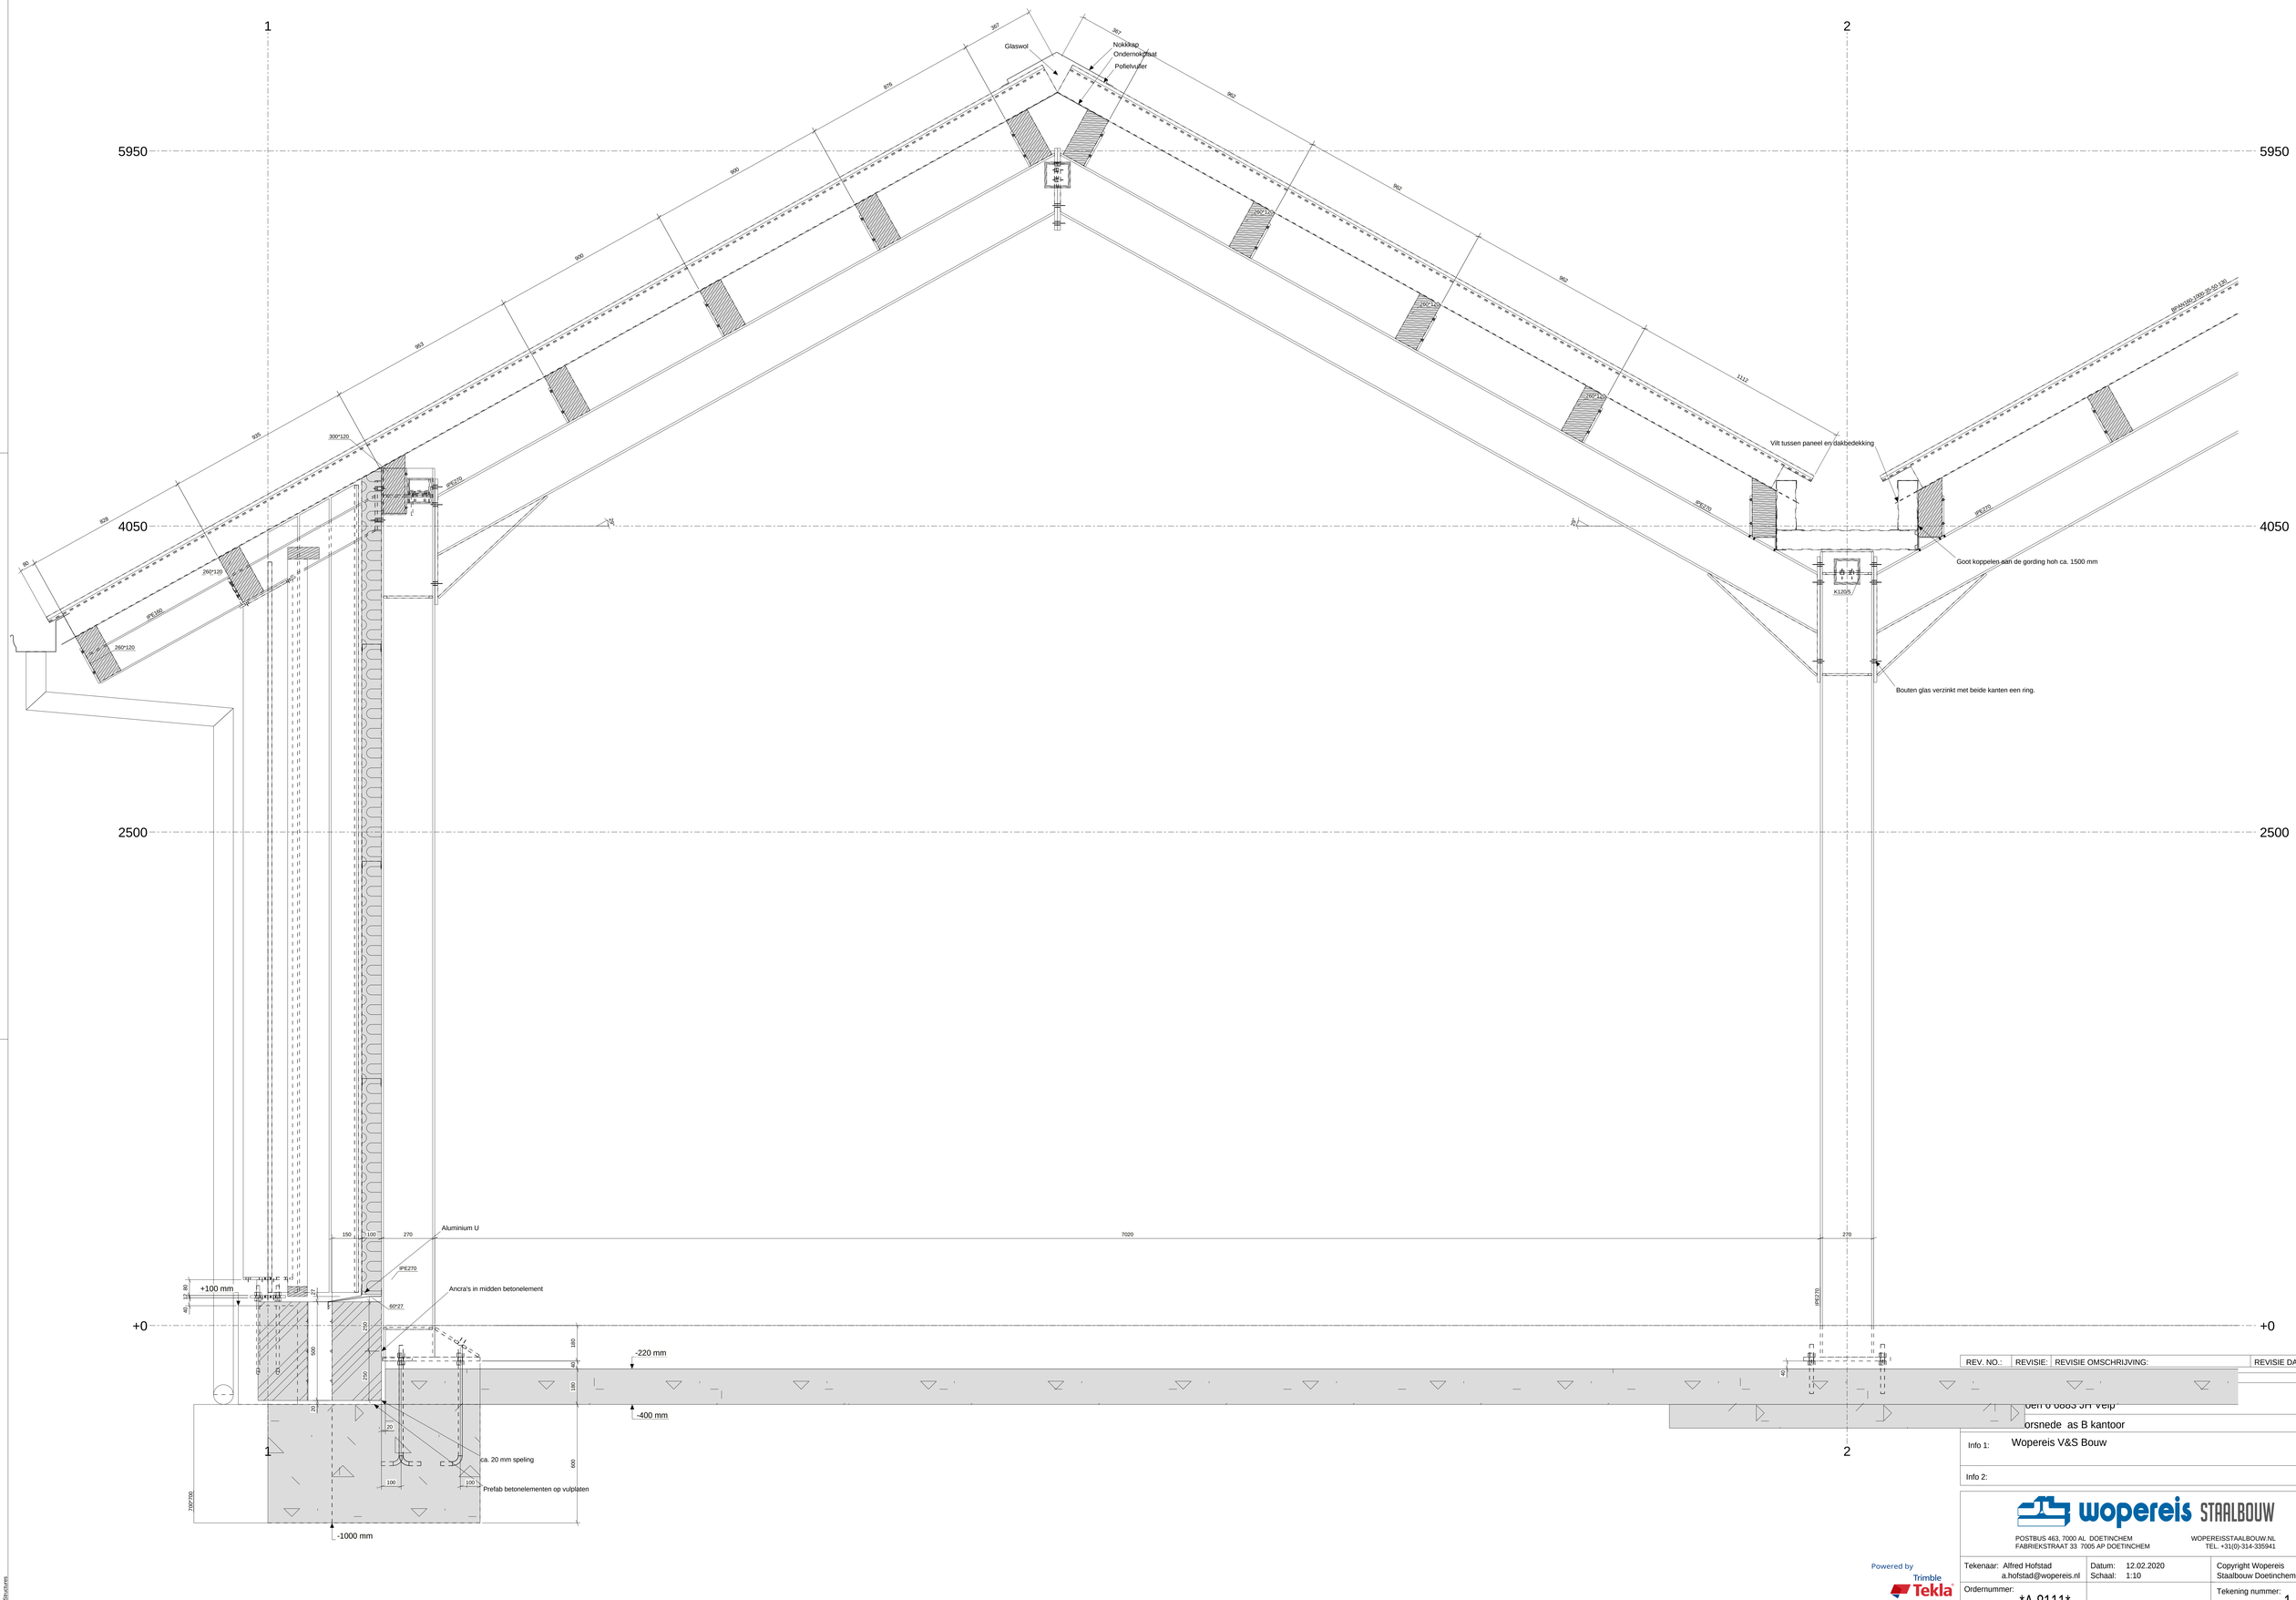

REV. NO.:	REVISIE:	REVISIE OMSCHRIJVING:	REVISIE DATUM:

oen 6 6883 JH Velp

orsnede as B kantoor

Info 1: Wopereis V&S Bouw

Info 2:

wopereis STAALBOUW

POSTBUS 463, 7000 AL DOETINCHEM
FABRIEKSTRAAT 33 7005 AP DOETINCHEM

WOPEREISSTAALBOUW.NL
TEL. +31(0)-314-335941

Powered by Trimble Tekla

Tekenaar: Alfred Hofstad a.hofstad@wopereis.nl	Datum: 12.02.2020 Schaal: 1:10	Copyright Wopereis Staalbouw Doetinchem
Ordernummer: *A.8111*	* A . 8 1 1 1 *	Tekening nummer: 1

Tekla Structures model A-8111-Bijpen geplot op 22.02.2022

Tekla Structures