




BRUG PATROON 1
SCHAAAL 1:25

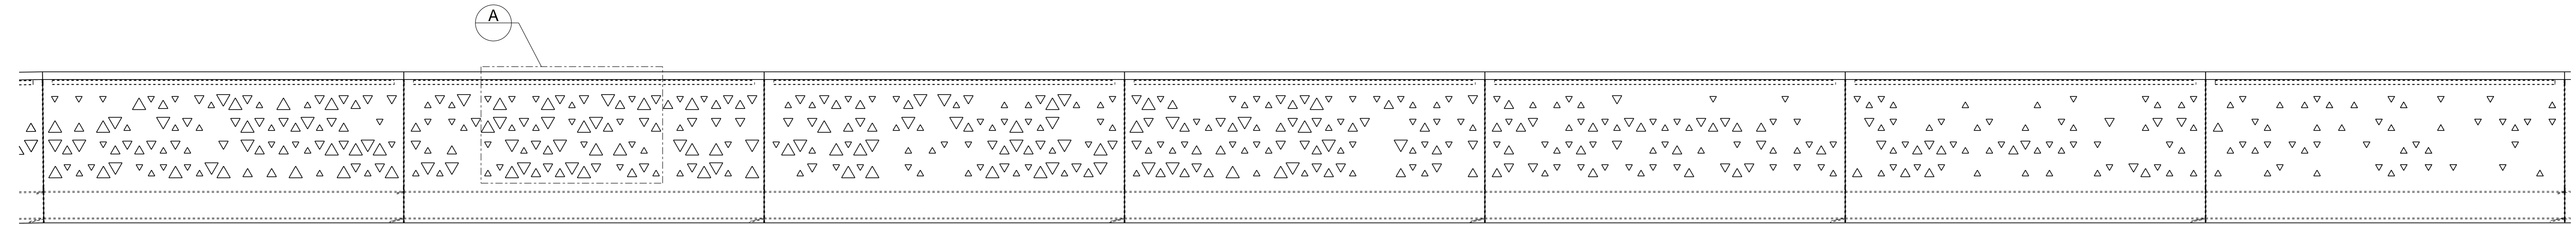


BRUG PATROON 2
SCHAAAL 1:25

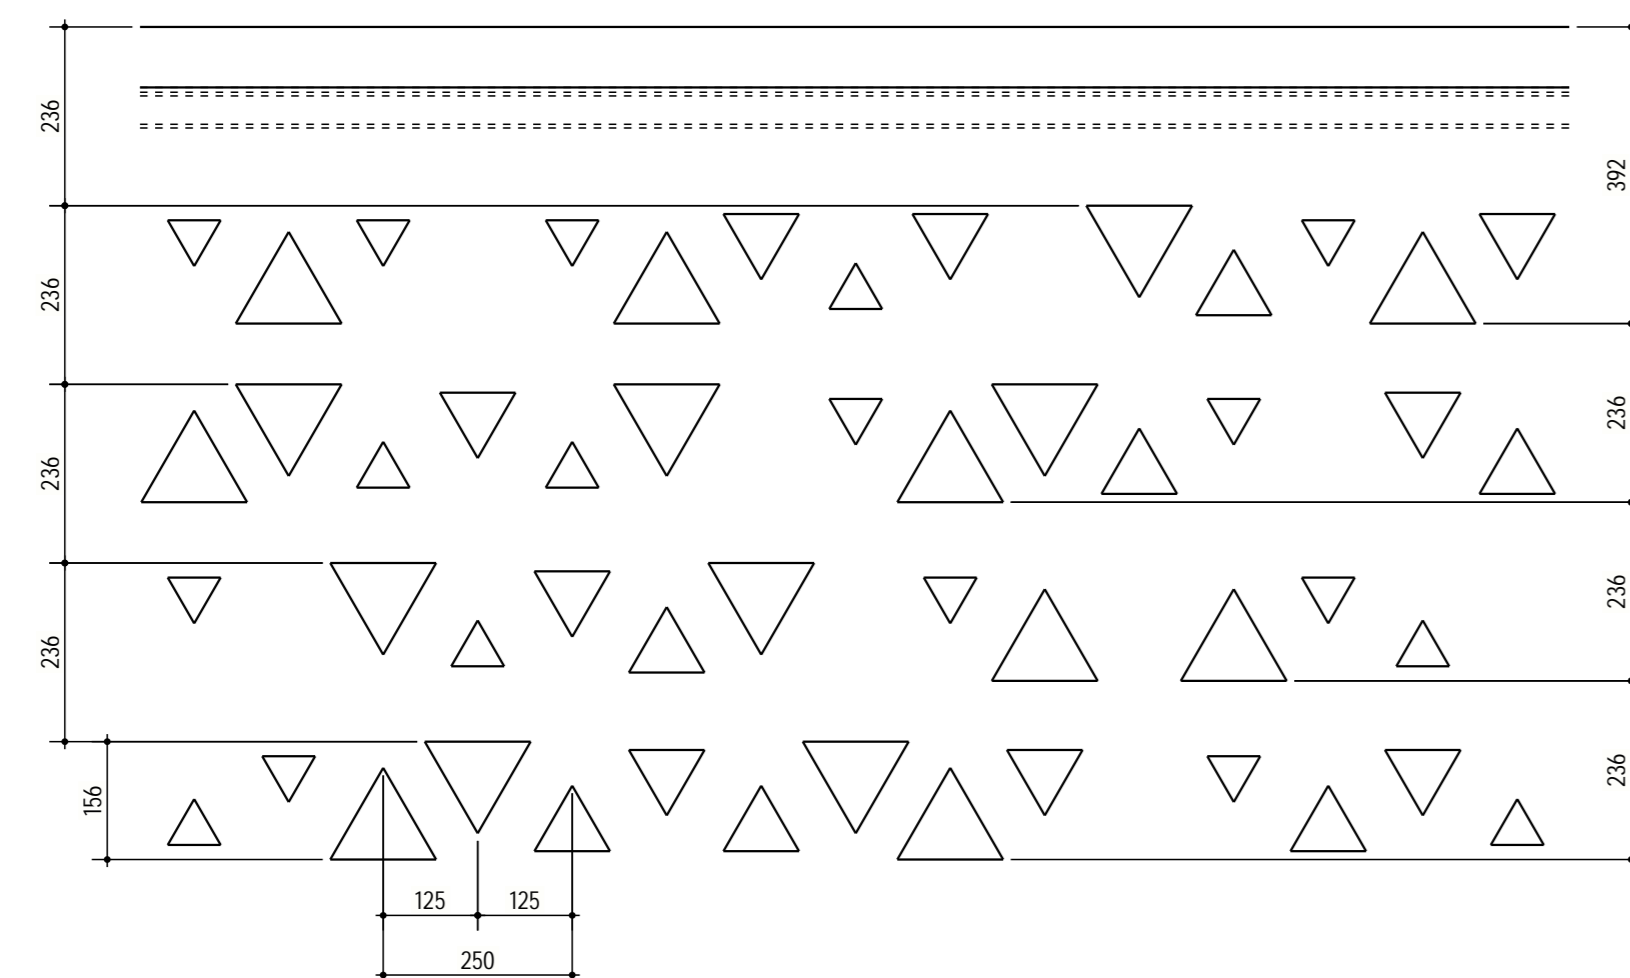


DETAIL A
SCHAAAL 1:10
(Driehoeken zijn voorzien met een afronthoek, beschrijving hier van is terug te vinden op Plan 12715-TEK-S-A-202)

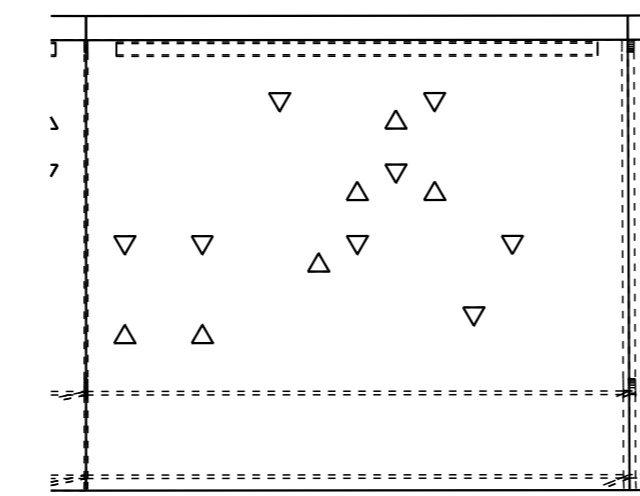


Draai segment 1
SCHAAAL 1:25

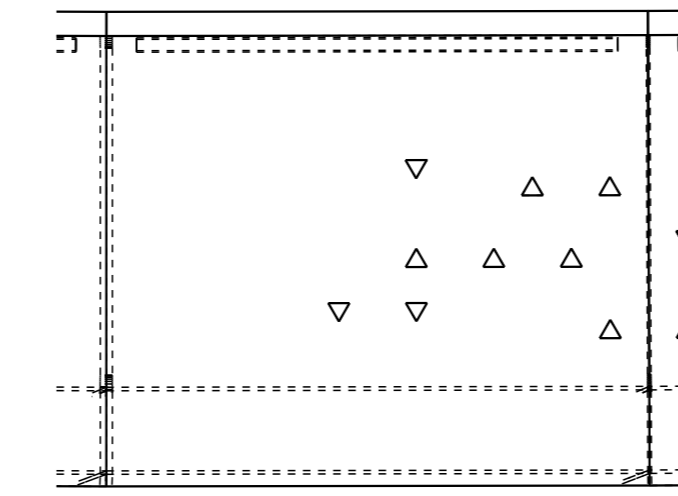


Draai segment 4
SCHAAAL 1:25

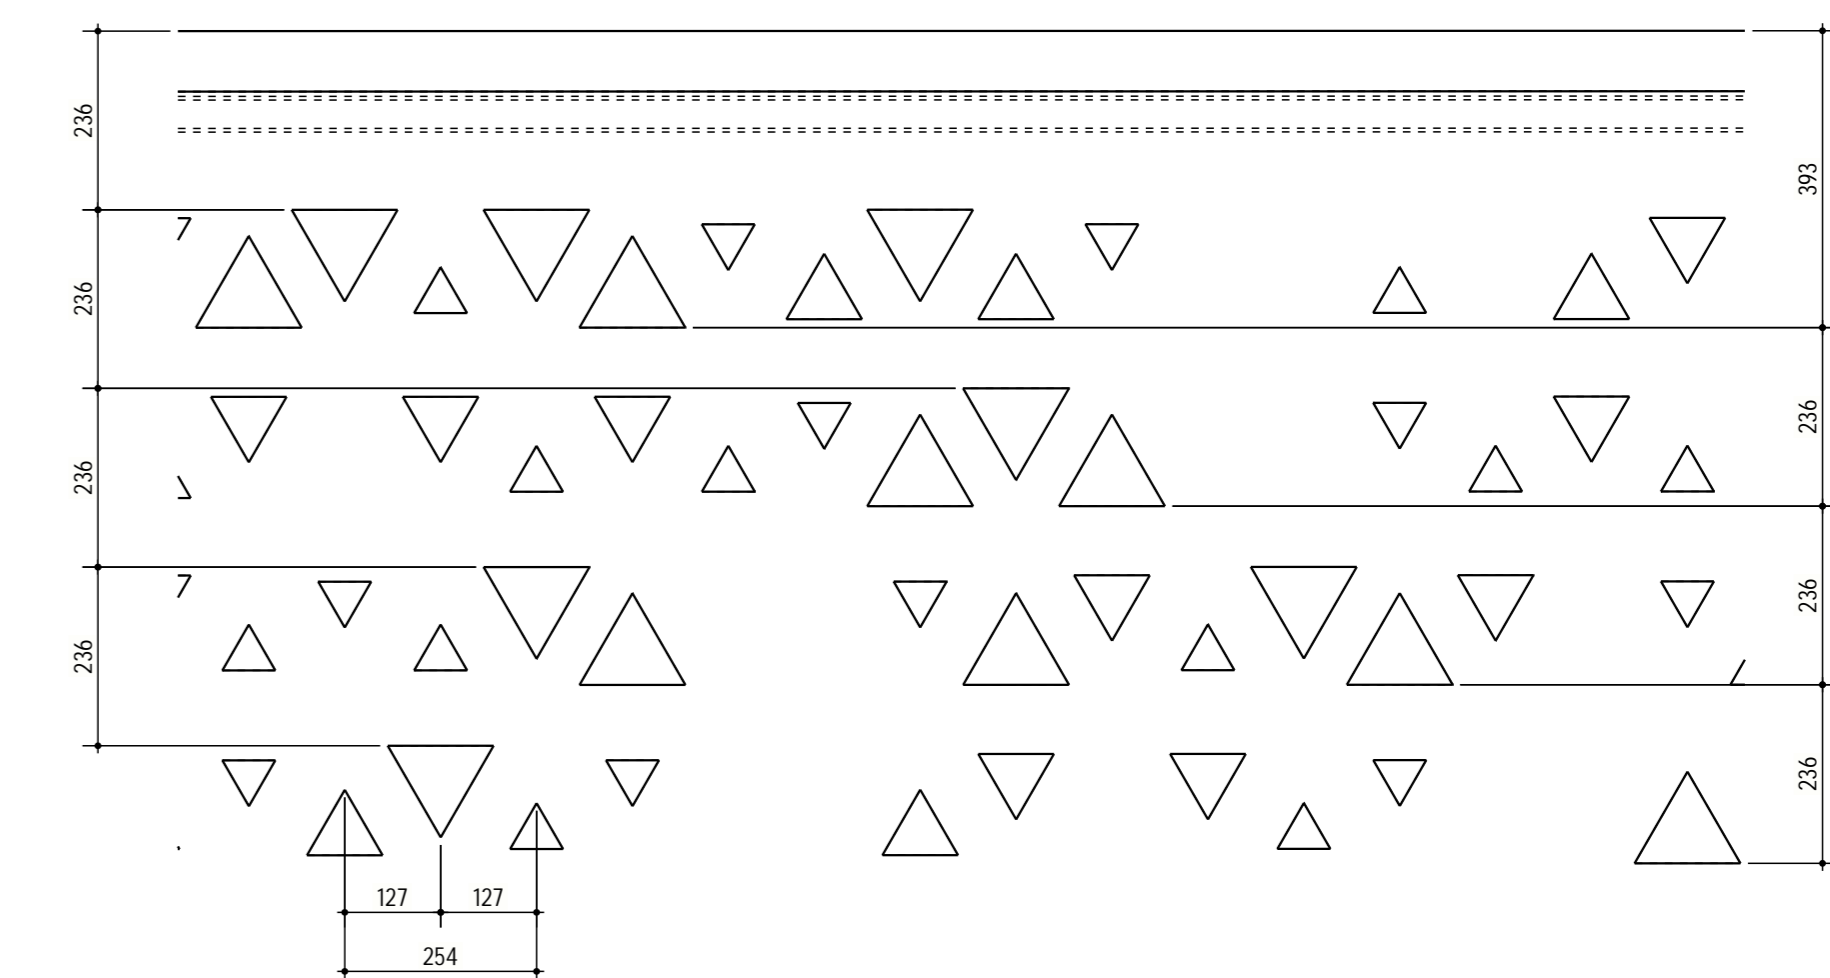


DETAIL B
SCHAAAL 1:10
(Driehoeken zijn voorzien met een afronthoek, beschrijving hier van is terug te vinden op Plan 12715-TEK-S-A-202)

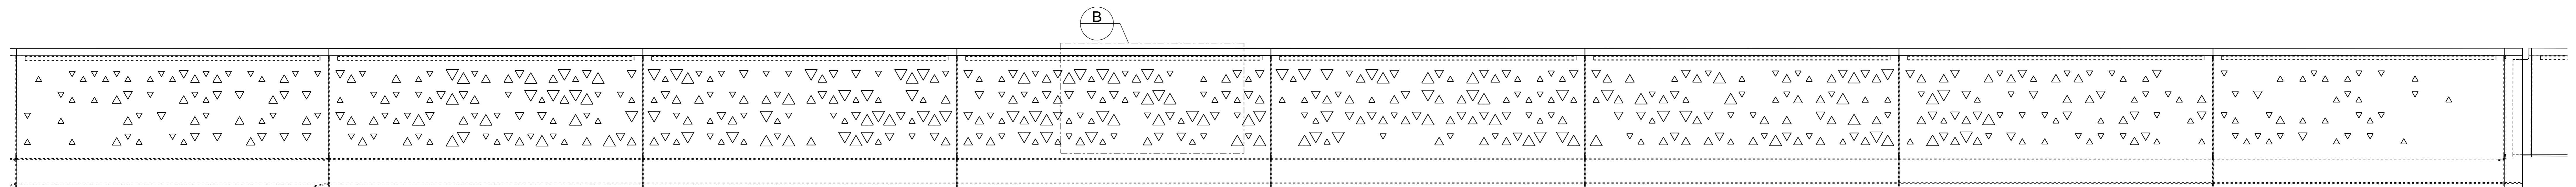

HELLING PATROON
SCHAAAL 1:25

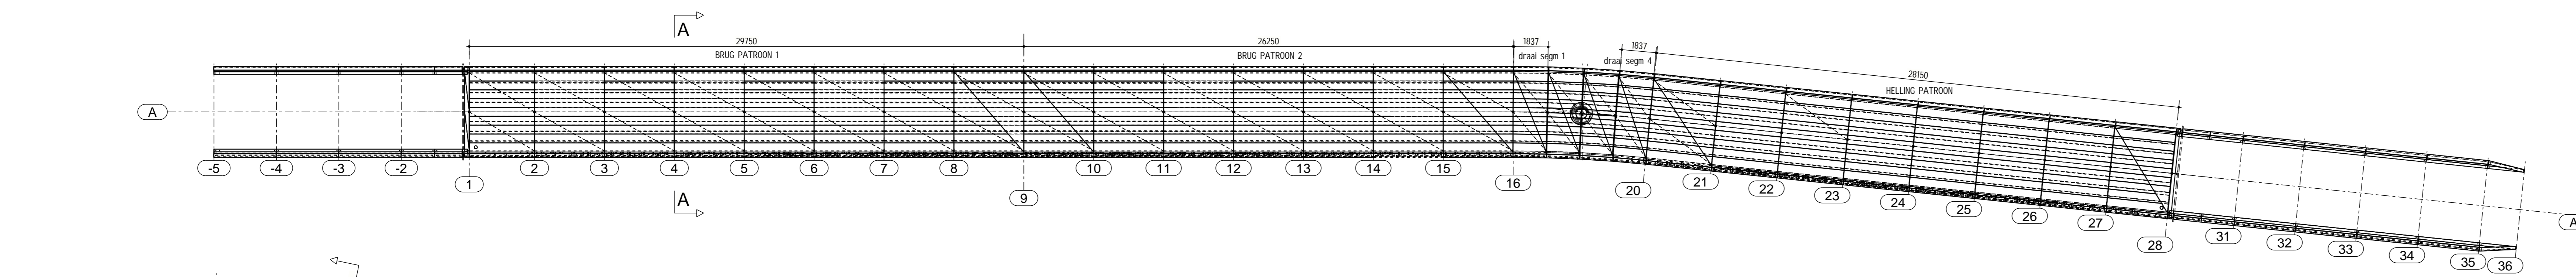

Bovenaanzicht
SCHAAAL 1:100

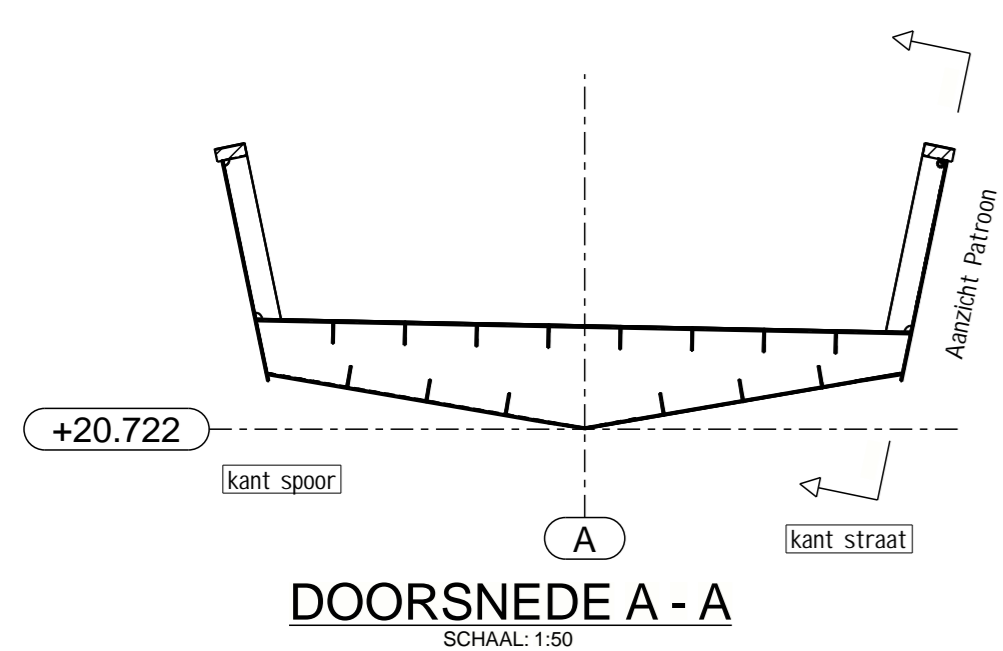

DOORSNEDE A-A
SCHAAAL 1:50

Fietsersbrug Vijfstraten
Provinciebestuur Oost-Vlaanderen

TITEL
Patroon

SBE		SLACHTHUISSTRAAT 71 · 9100 SINT-NIKLAAS · BELGIUM		T: +32 3 777 95 19 F: +32 3 777 98 79 info@sbe.be www.sbe.be		
Rev.	Datum	Omschrijving wijzigingen	Opmaak	Controle	Goedk.	
0	15.10.2021	Eerste uitgifte		SWA	BPI ASC	
FORMAAT	PROJECT	DOCUMENTTYPE	DISCIPLINE	FASE	DOCUMENTNR	REVISE
S	12715	TEK	S	A	206	0
SCHAAAL						
1:50 1:10 1:25						